

Regione Siciliana

ALL.45a

Unione Europea

Comune di Barcellona Pozzo di Gotto

Particolari costruttivi delle reti tecnologiche

TAVOLA
PE.8
scala varie
Luglio 2014

PROGETTISTI

Prof. Arch. Giuseppe Gangemi - Arch. Mario Spada-Migliore

Collaborazione:
Arch. Santino Nastasi, Arch. Giovanni Cattafi, Arch. Mario Nastasi

Comune di Barcellona Pozzo di Gotto (Me)

Alta delibera comunale N. 40 del 07-03-2012

Il Segretario Comunale


Il Presidente C. C.

22 AGO 2012


POSTA ENTRATA

PIANO REGOLATORE GENERALE
Prescrizioni esecutive (PP.EE.)


Particolari impianto fognatura acque bianche
Pozzetto ispezione in linea - Immissione caditoia
Condotta cemento Ø 500

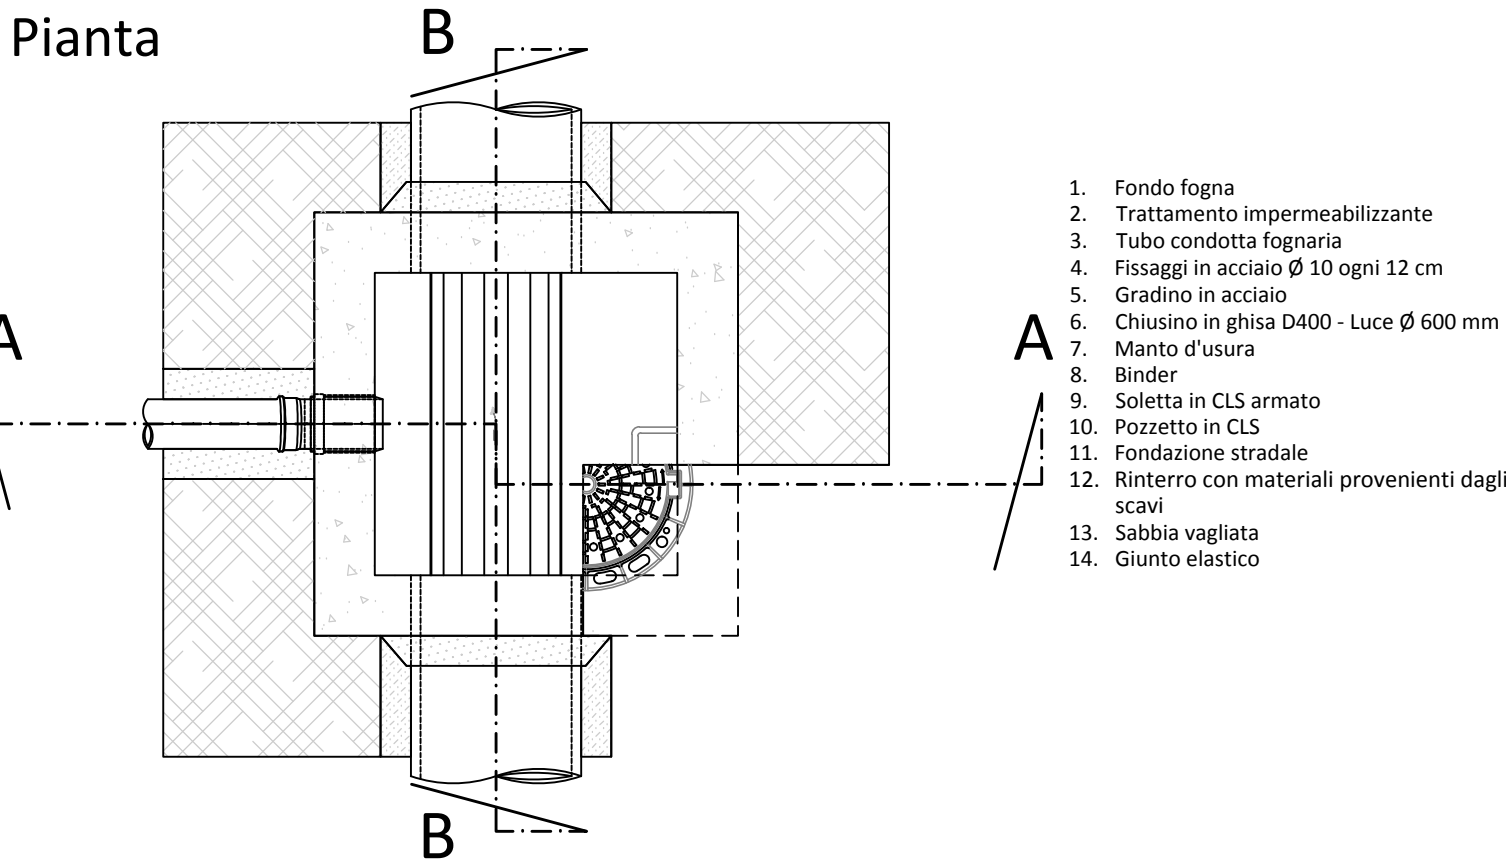


Sezione A-A

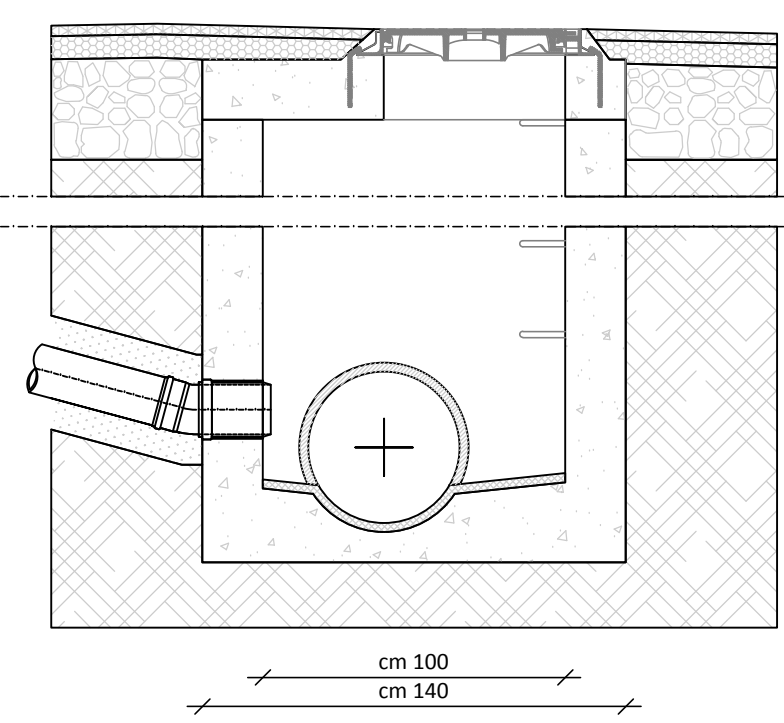


Sezione B-B

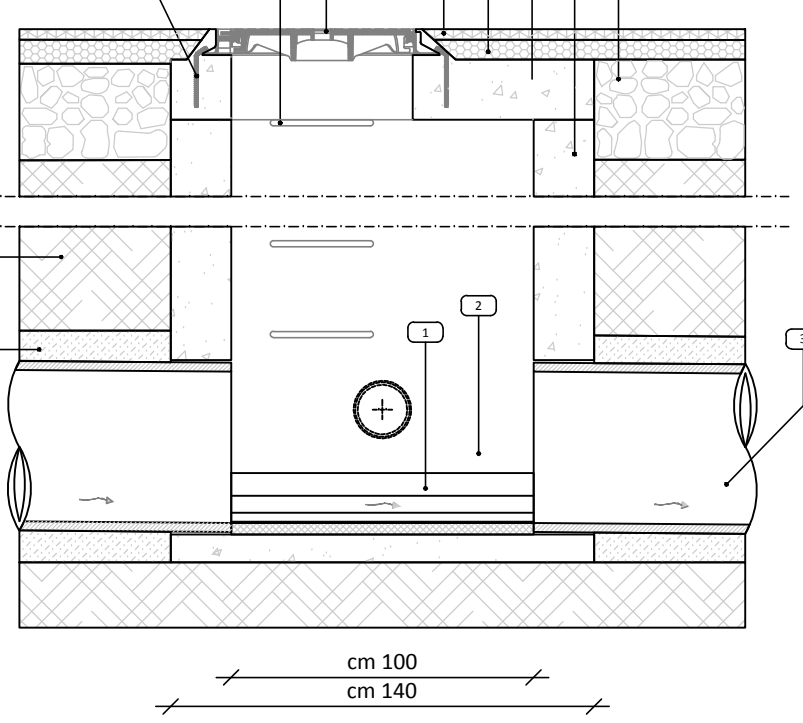

Sezione

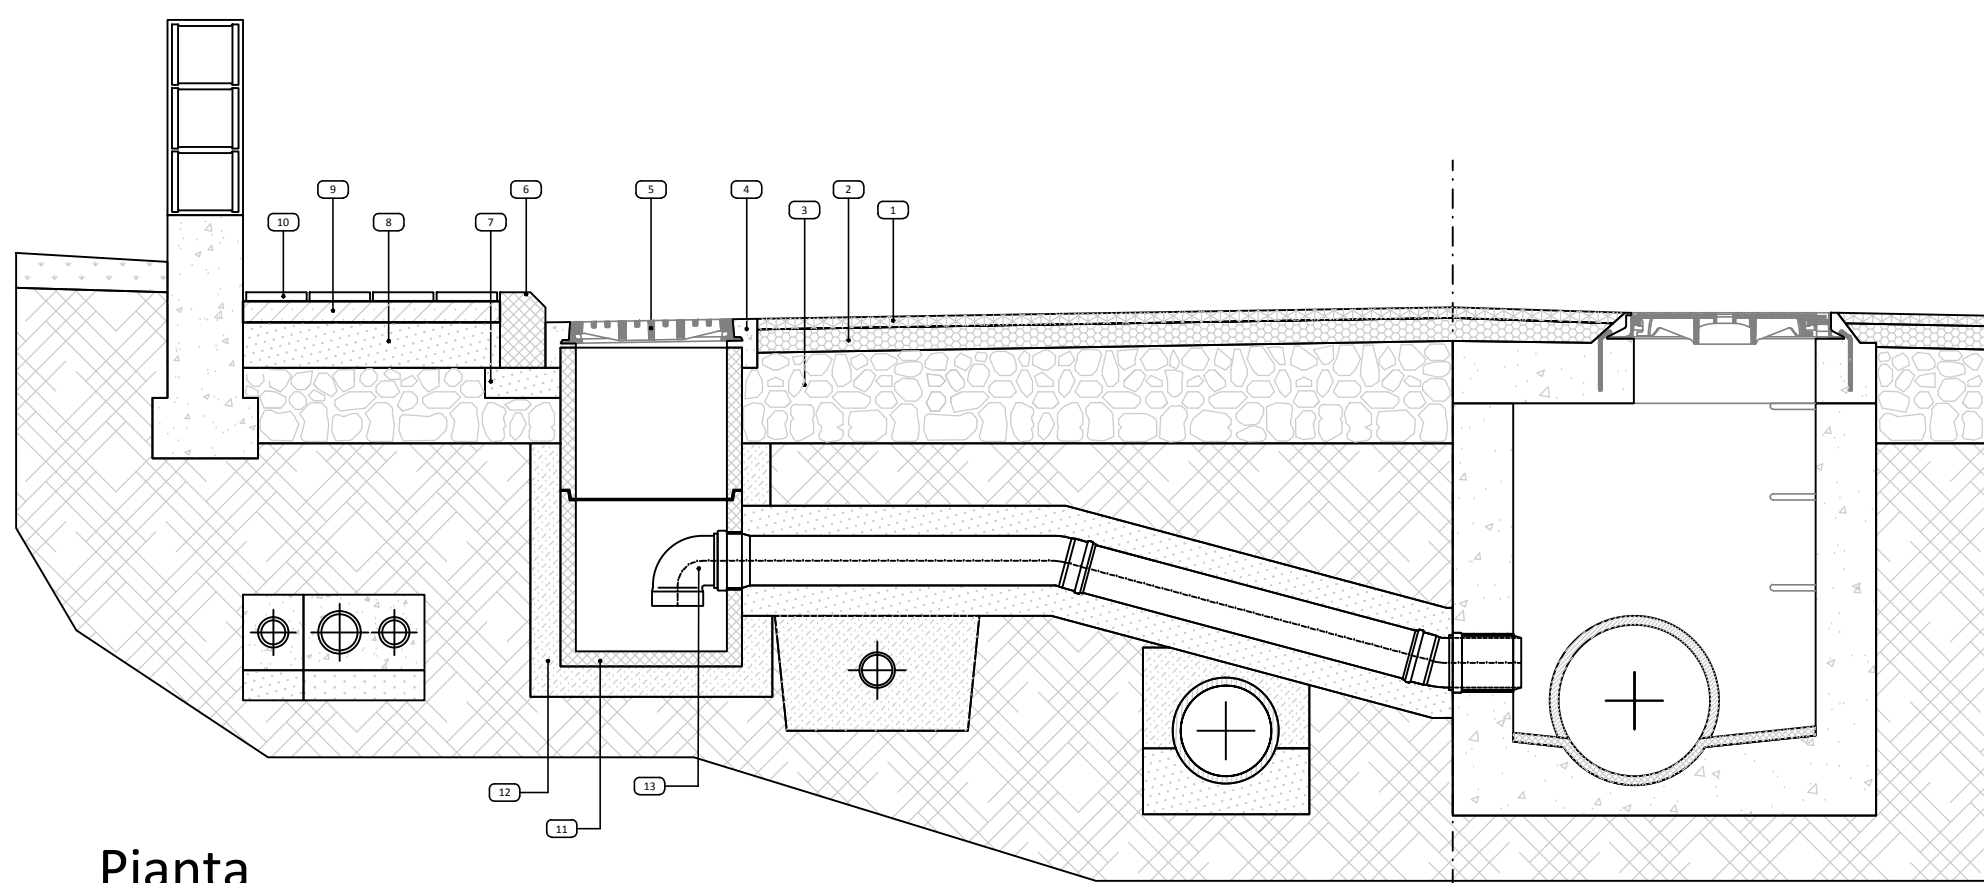

Pianta

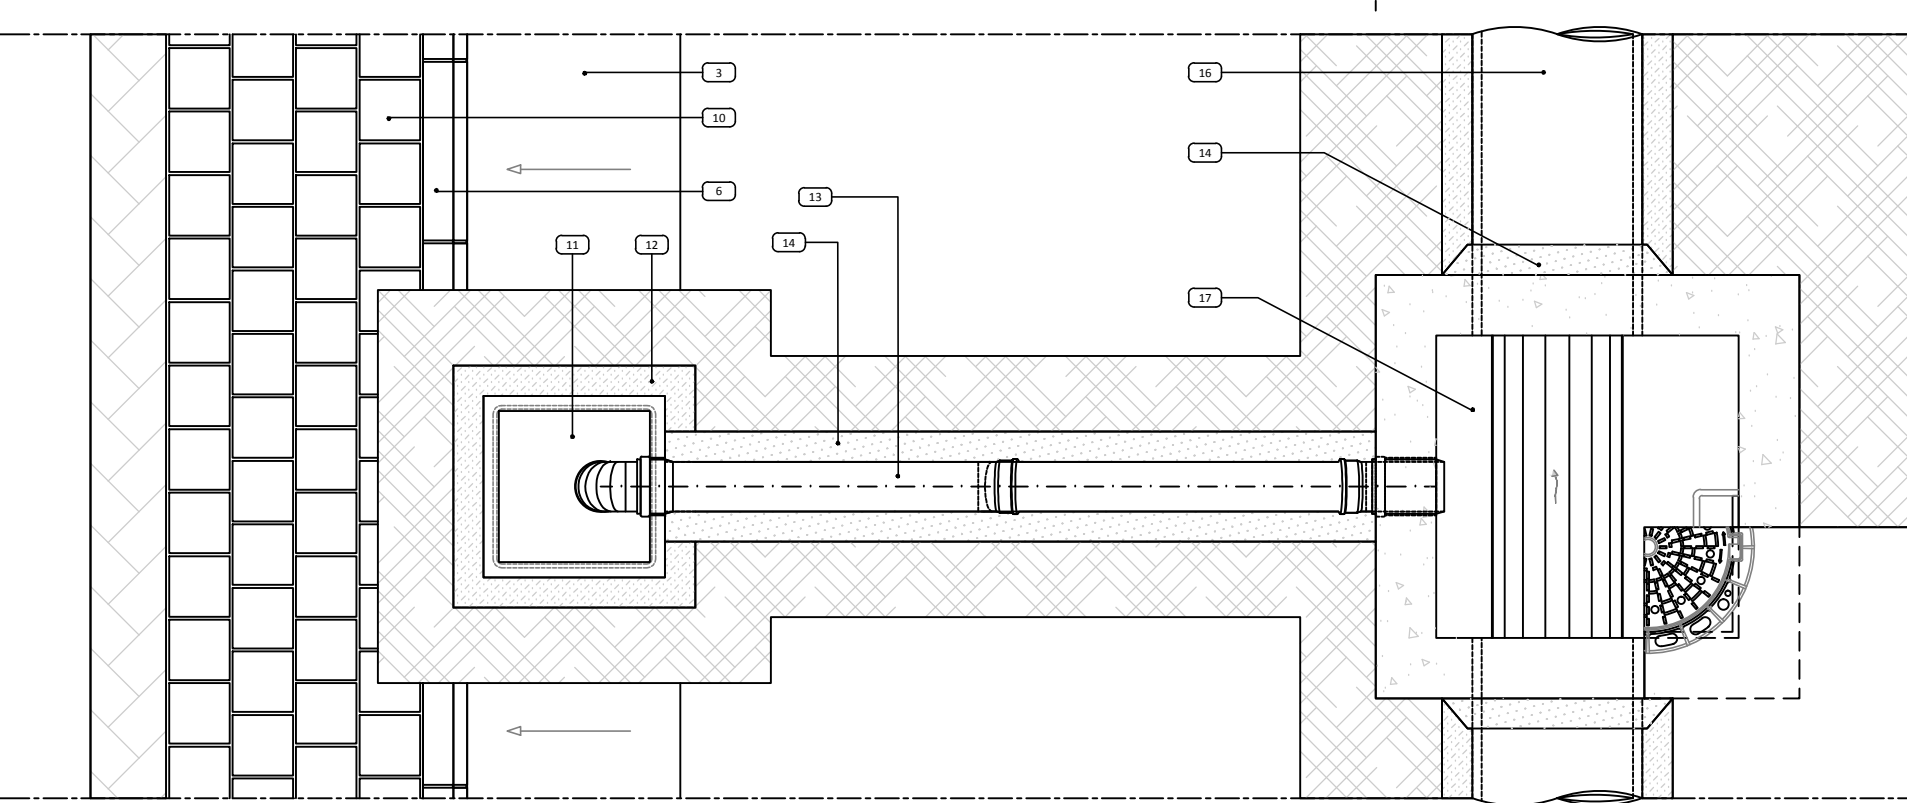


Collegamento caditoia - pozzetto
Condotta collegamento: pvc Ø 160
Condotta acque bianche: cemento Ø 500

- Manto d'usura
- Binder
- Massicciata stradale
- Concreto cementizio
- Griglia piano GL
- Cordonata stradale
- Fondazione condonata in cls
- Battuto di sottofondo
- Pavimentazione marciapiede
- Pozzetto prefabbricato in cls
- Tubo PVC
- Letto e rifianco in sabbia
- Magrone di rifianco
- Cunetta alla francese
- Condotta acque bianche
- Pozzetto d'ispezione


scala 1:25

Armatura della Lampada

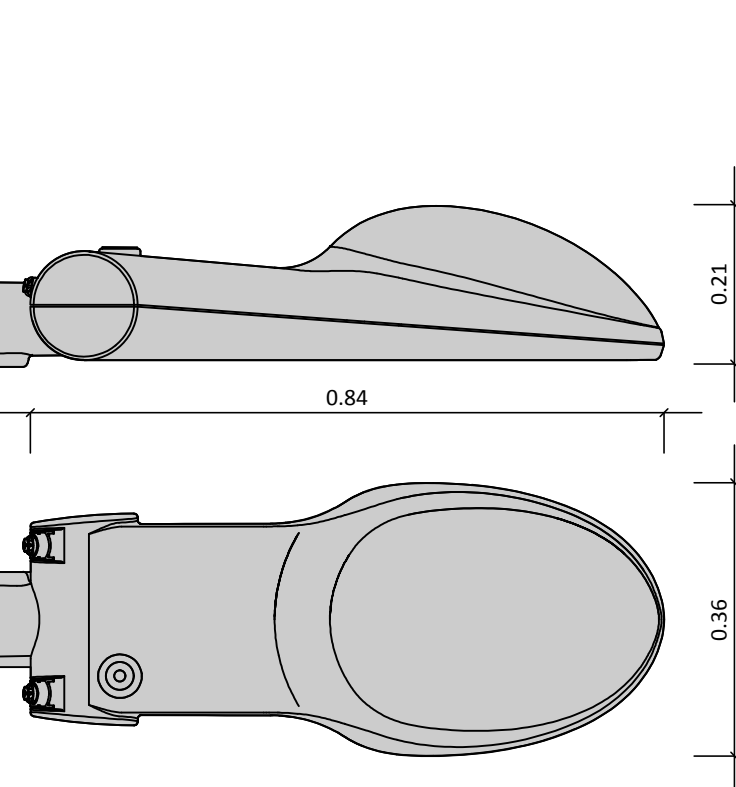


scala 1:10

Riflettore

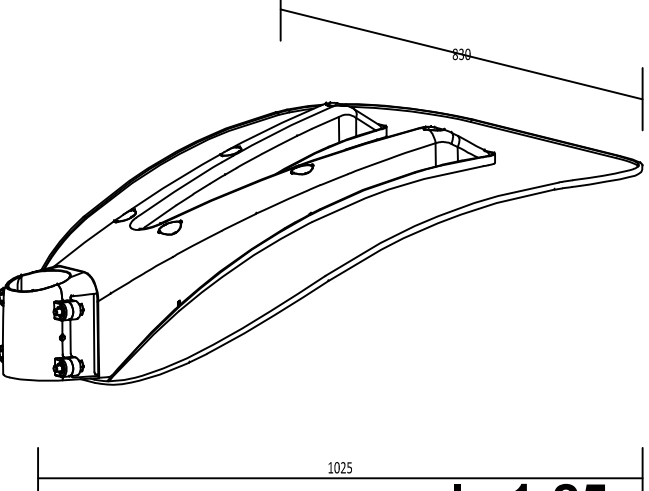


scala 1:25

Proiettore

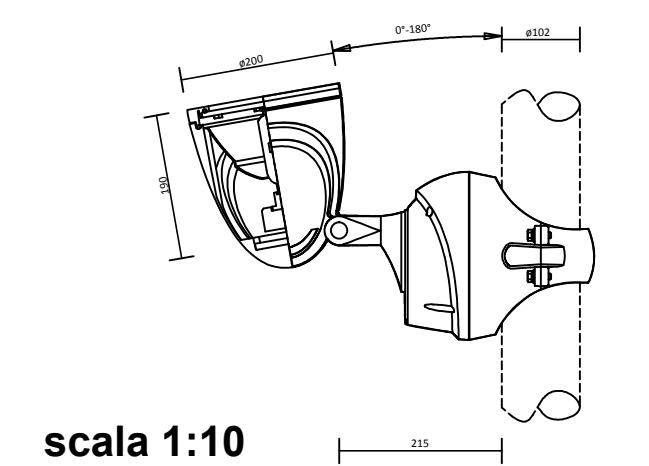


scala 1:10


PIANTE E SEZIONI STRADALI TIPO
Scala 1:50

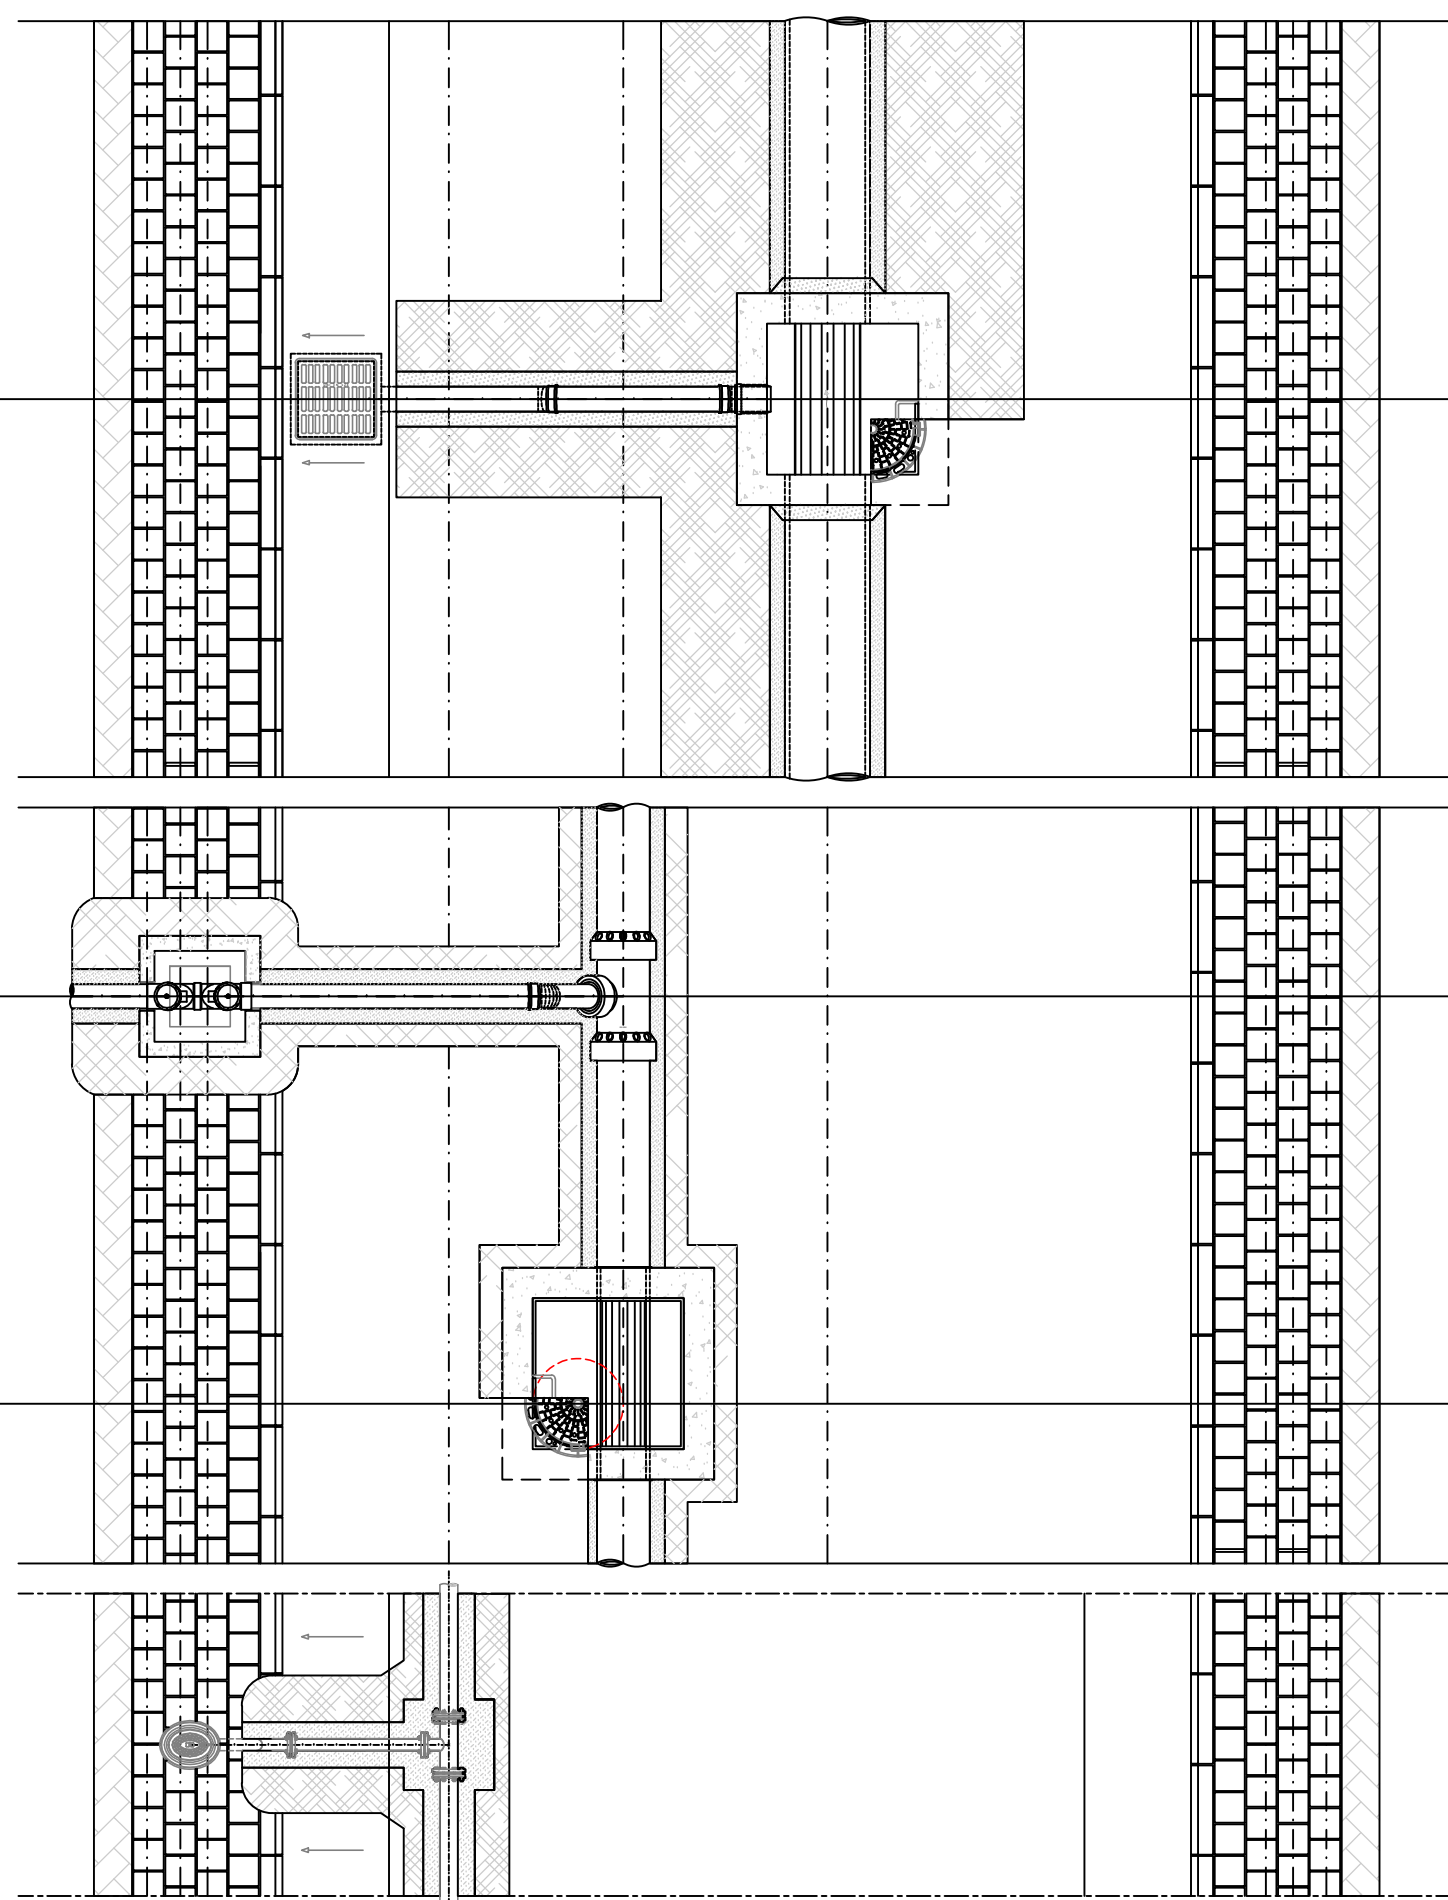


Sez. A-A Pozzetto ispezione acque nere

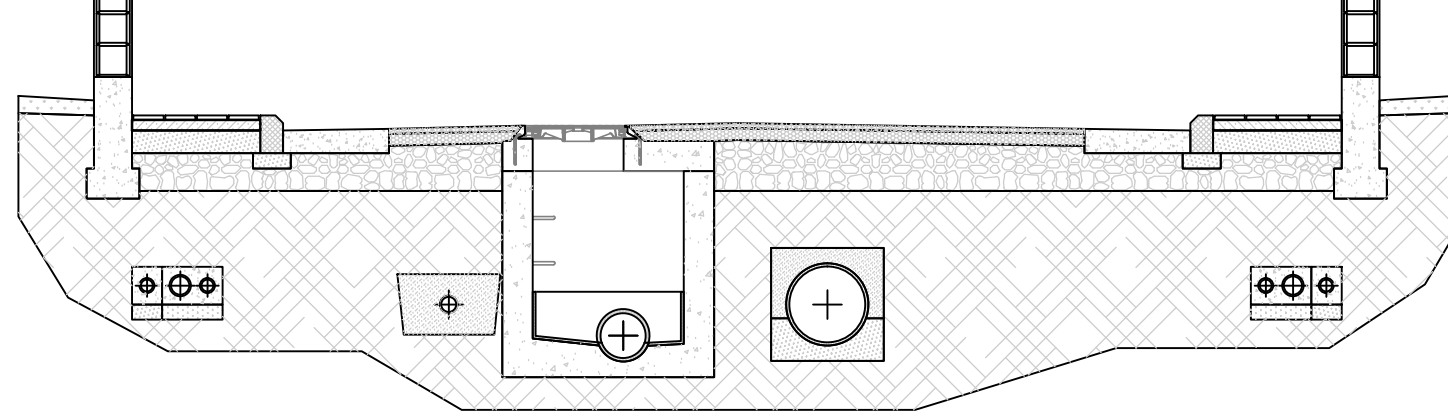


Sez. B-B Allacci privati acque nere

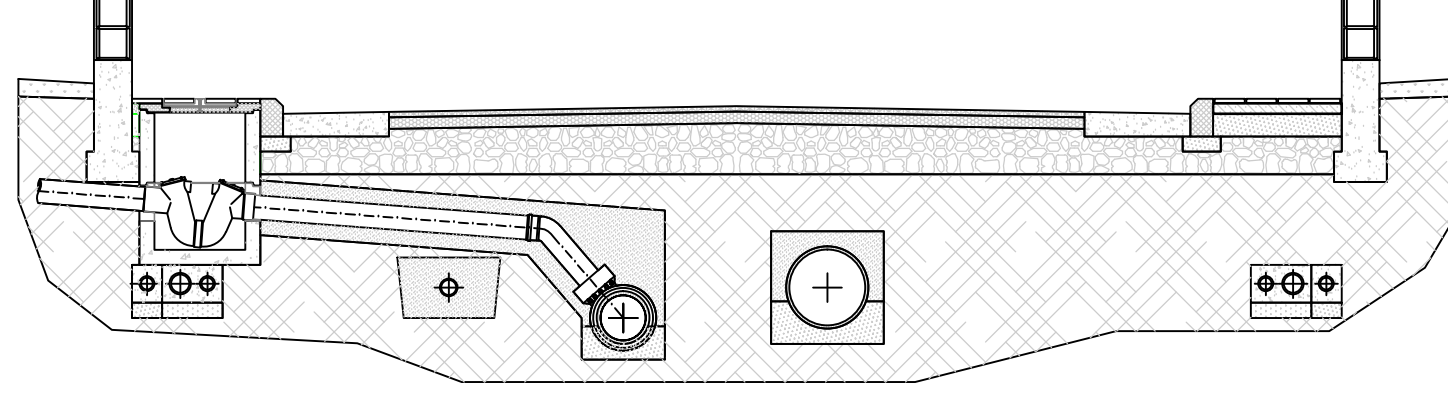





Derivazione idrante antincendio

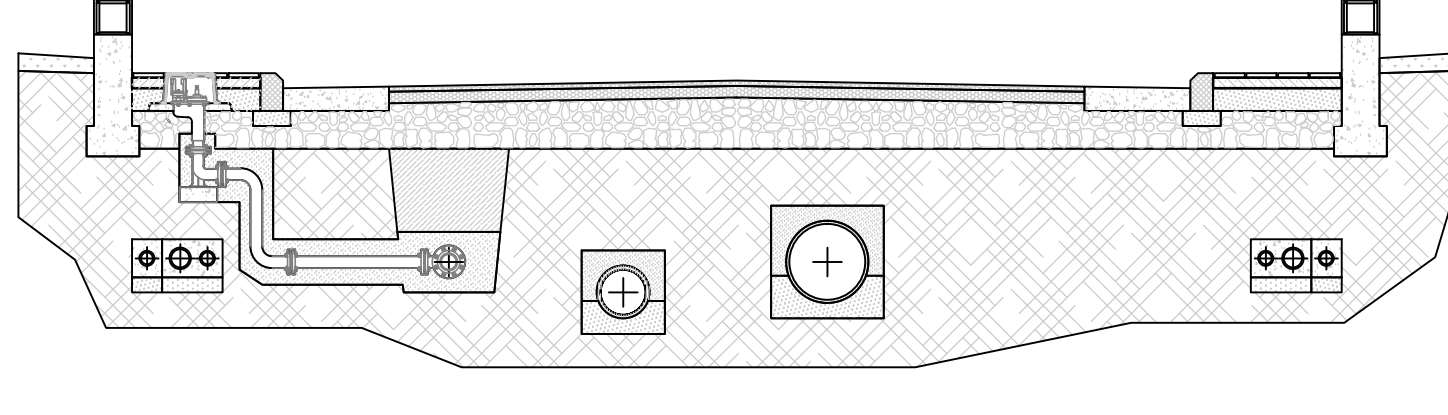





Allacci privati rete idrica

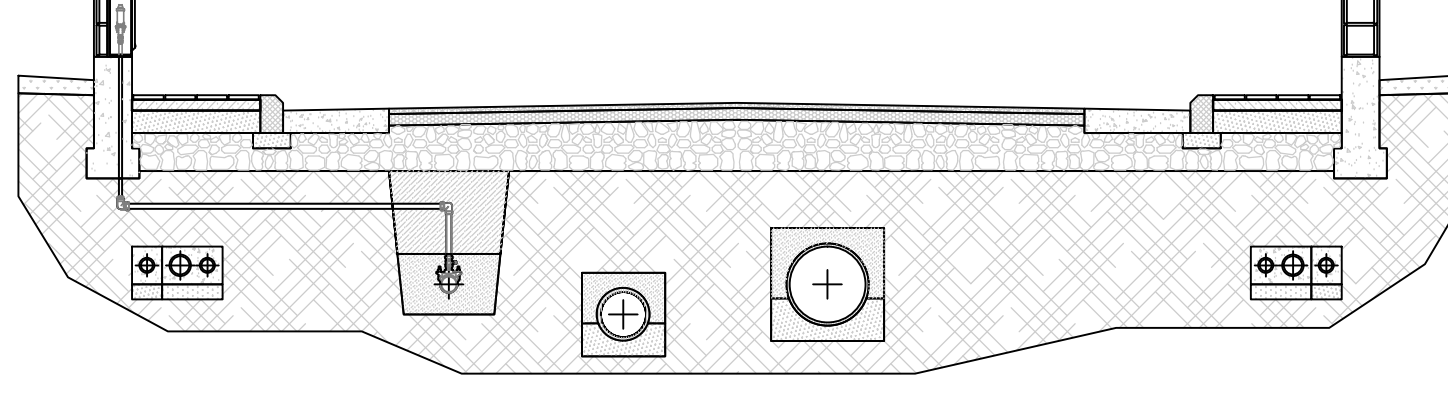


Pozzetto ispezione in linea
Condotta gres Ø 300 - Scala 1:20

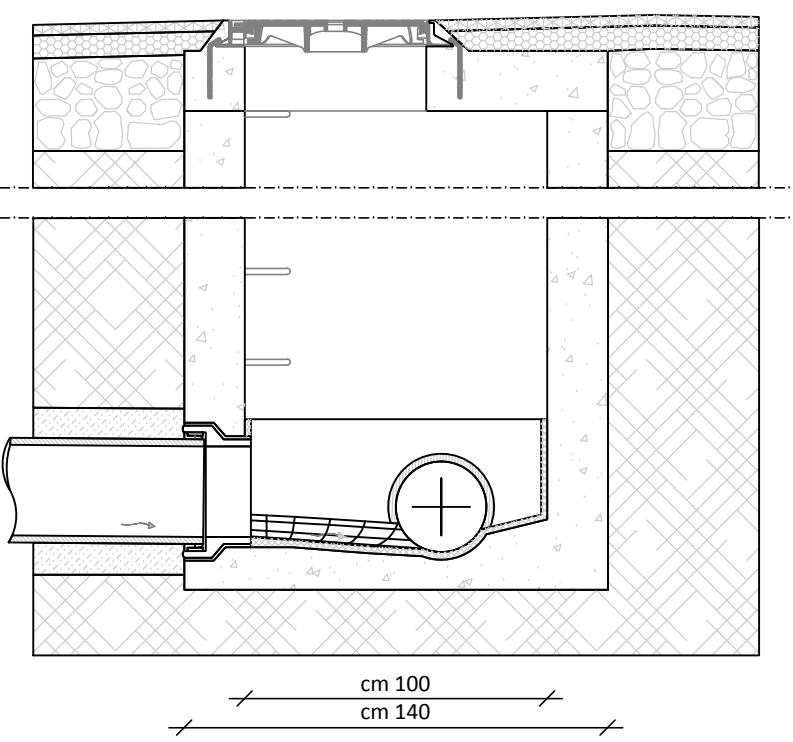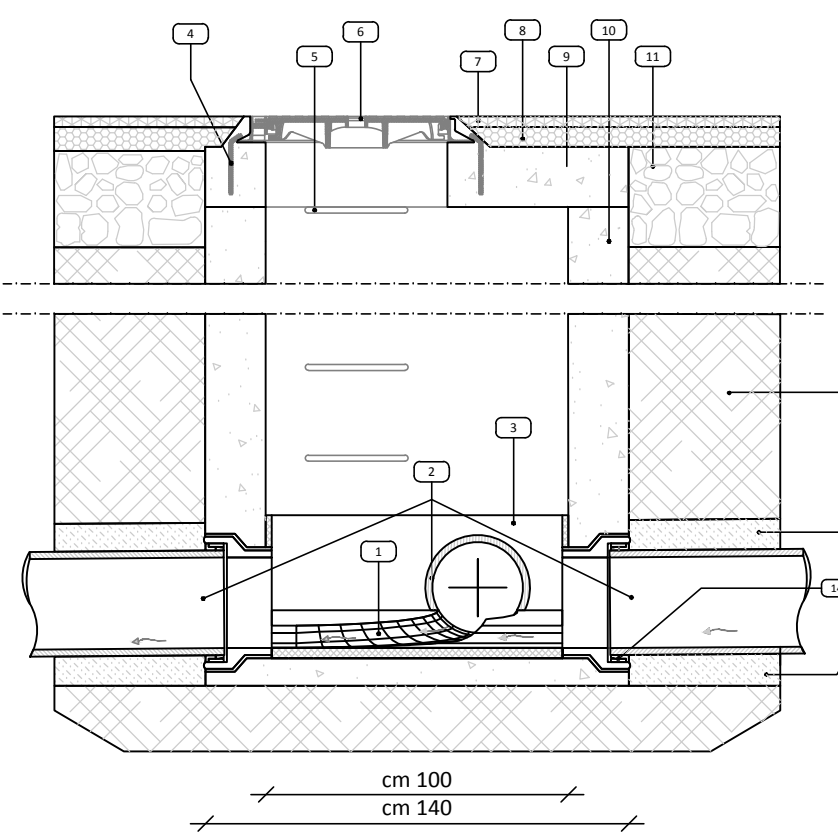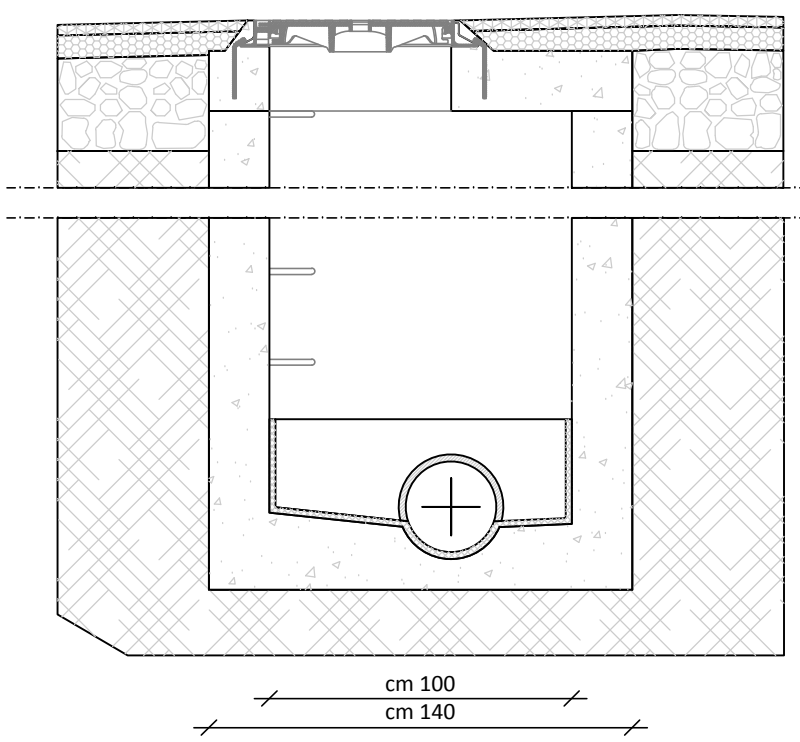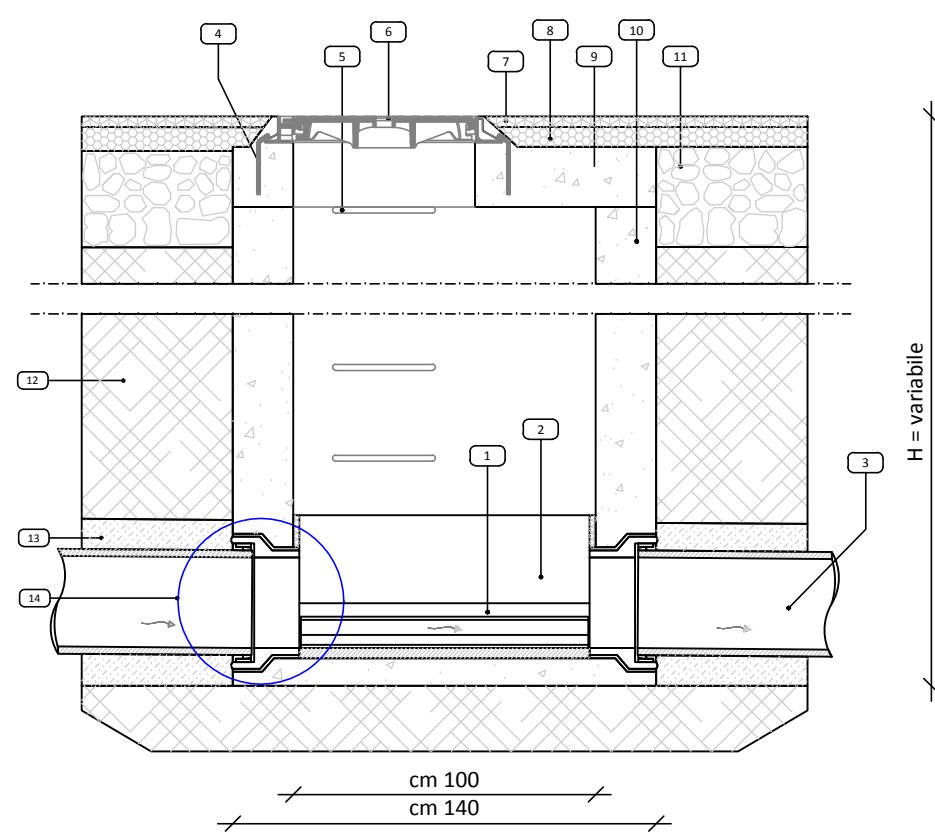


Pozzetto ispezione a tre vie - immissione
Condotta gres Ø 300 - Scala 1:20

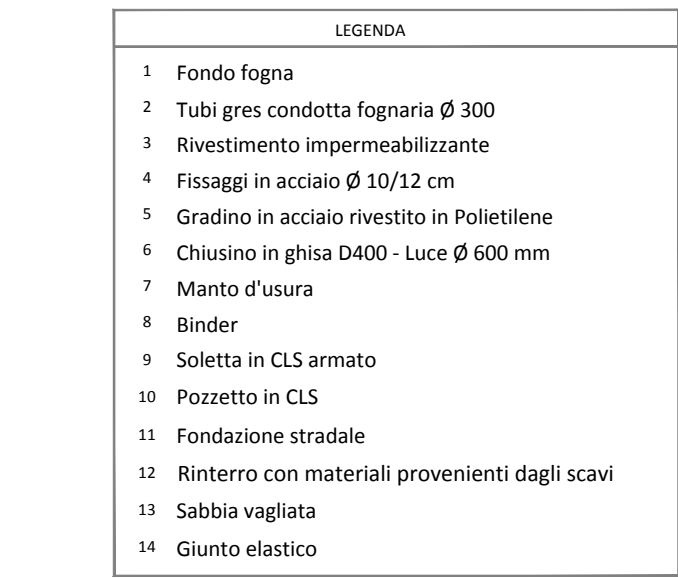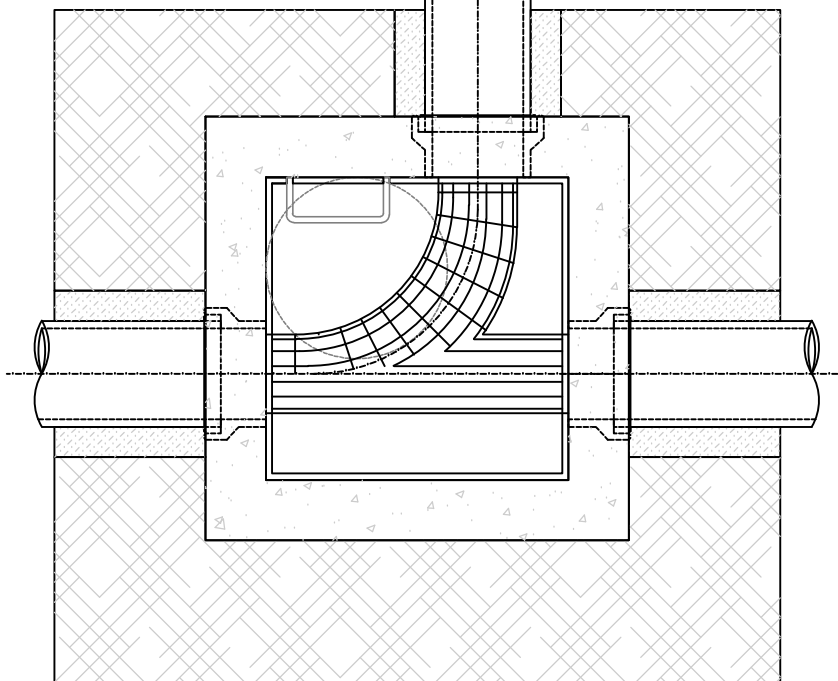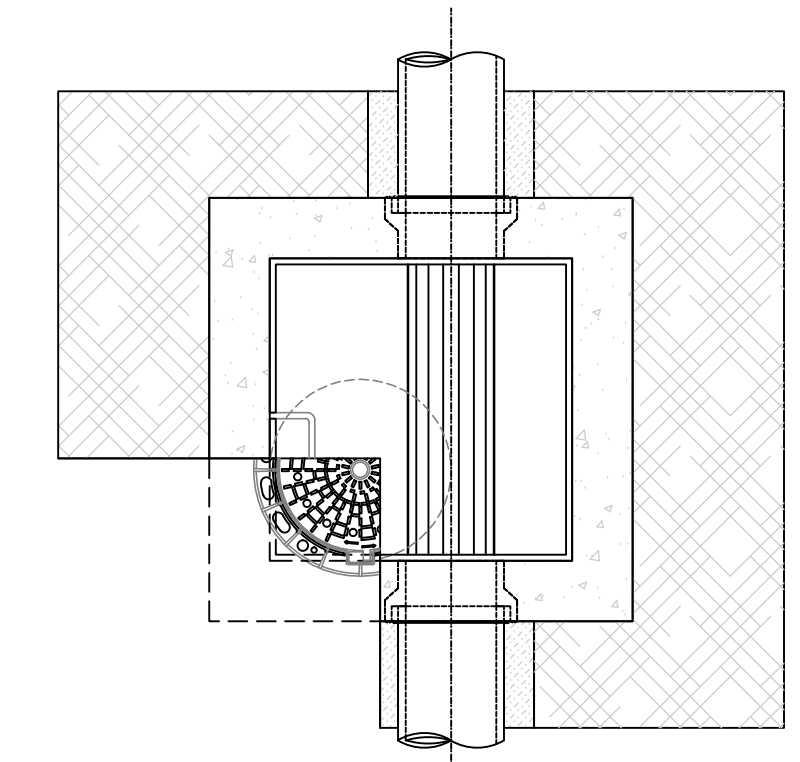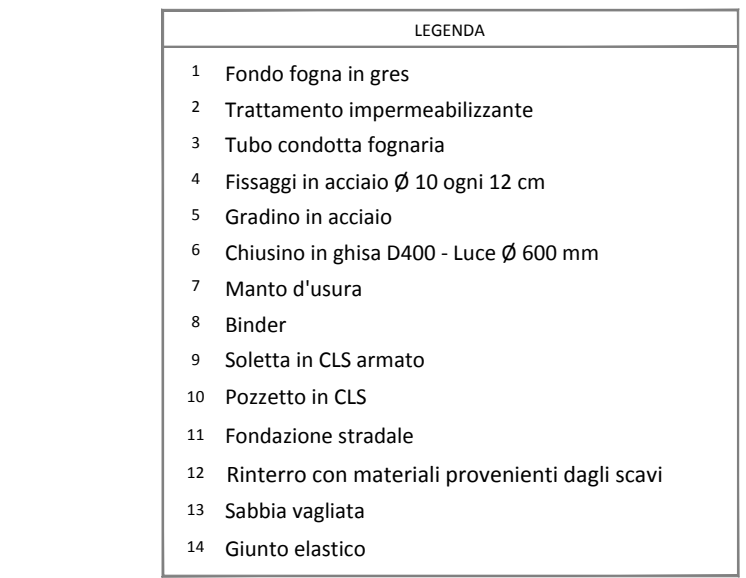

Allaccio fognario privati
Scala 1:20

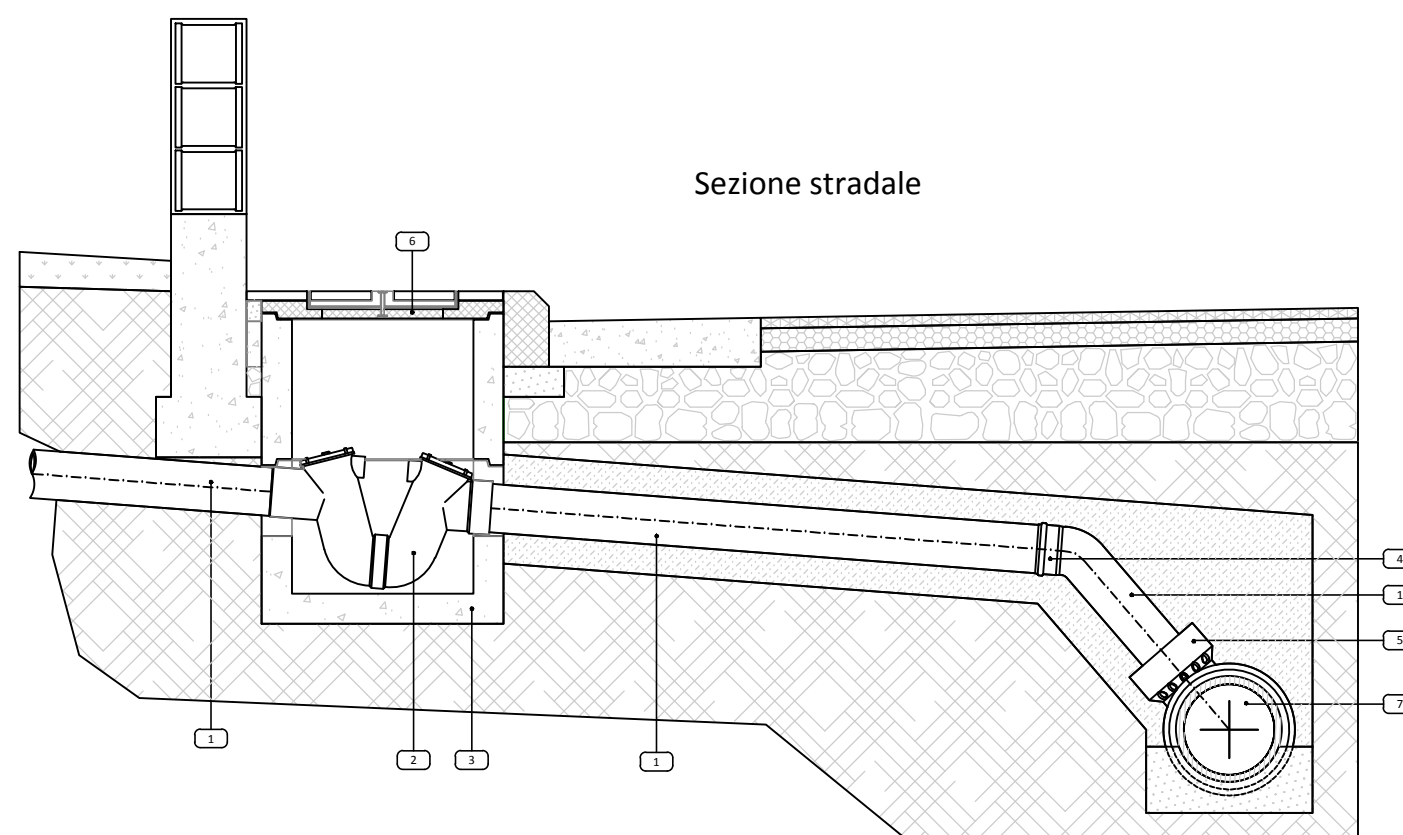


Pianta

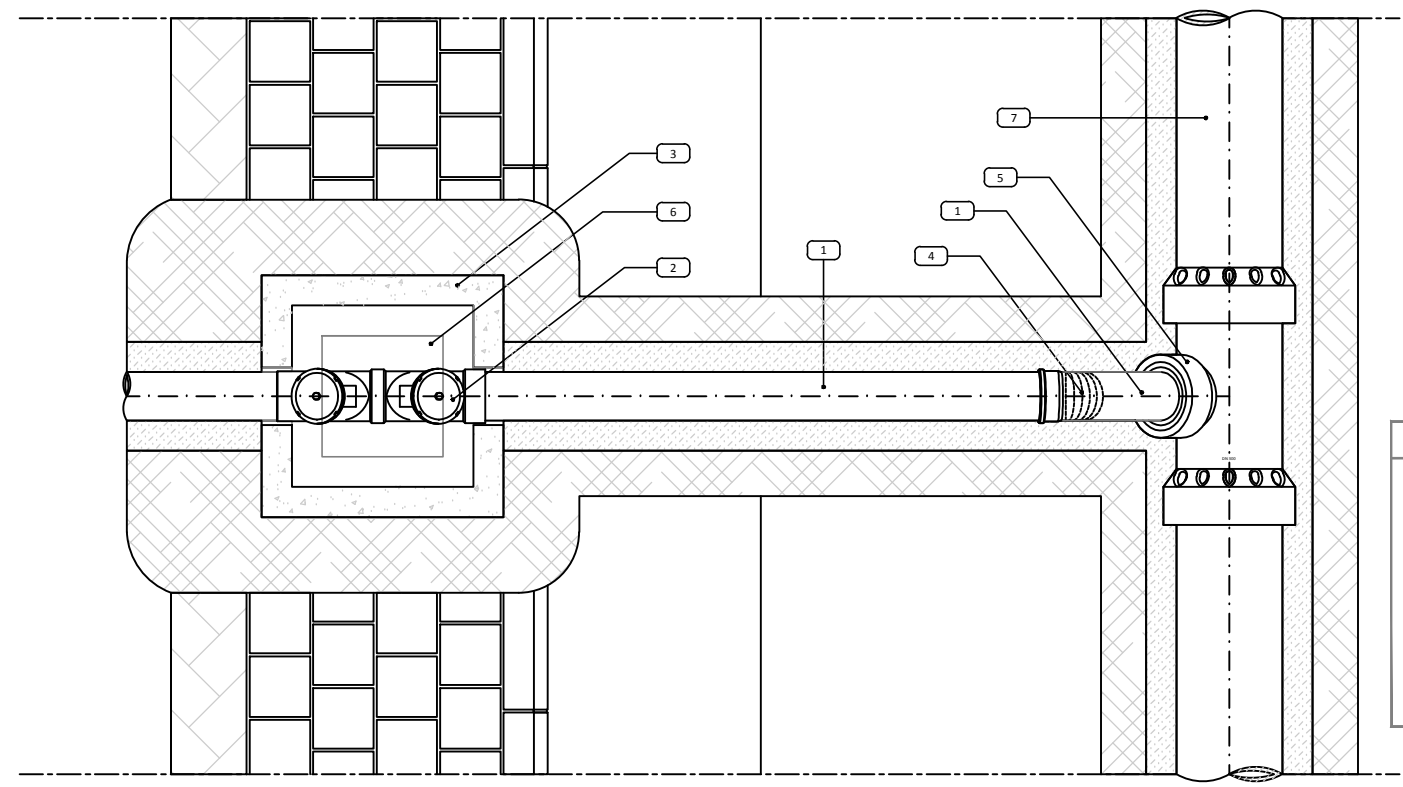


- LEGENDA
- Tubo in PVC tipo SK - mm 160
 - Sifone in PVC - mm 160
 - Pozzetto pesante prefabbricato in cls
 - Curva in PVC - 45°
 - Braga in Gres 90° con diamante DN 160
 - Chiusura
 - Collettore fognario gres DN 300

Derivazioni allacci privati con collare di presa

Pianta

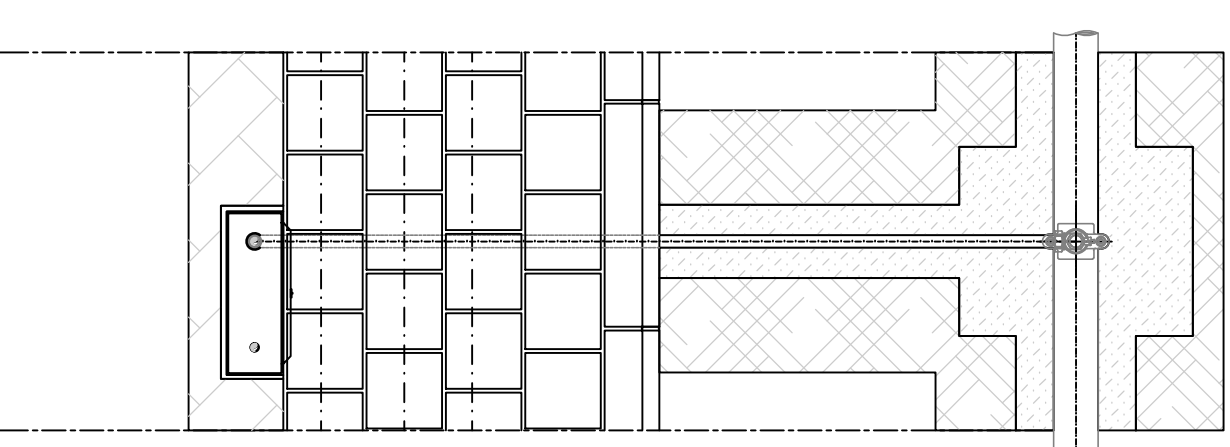


Sezione

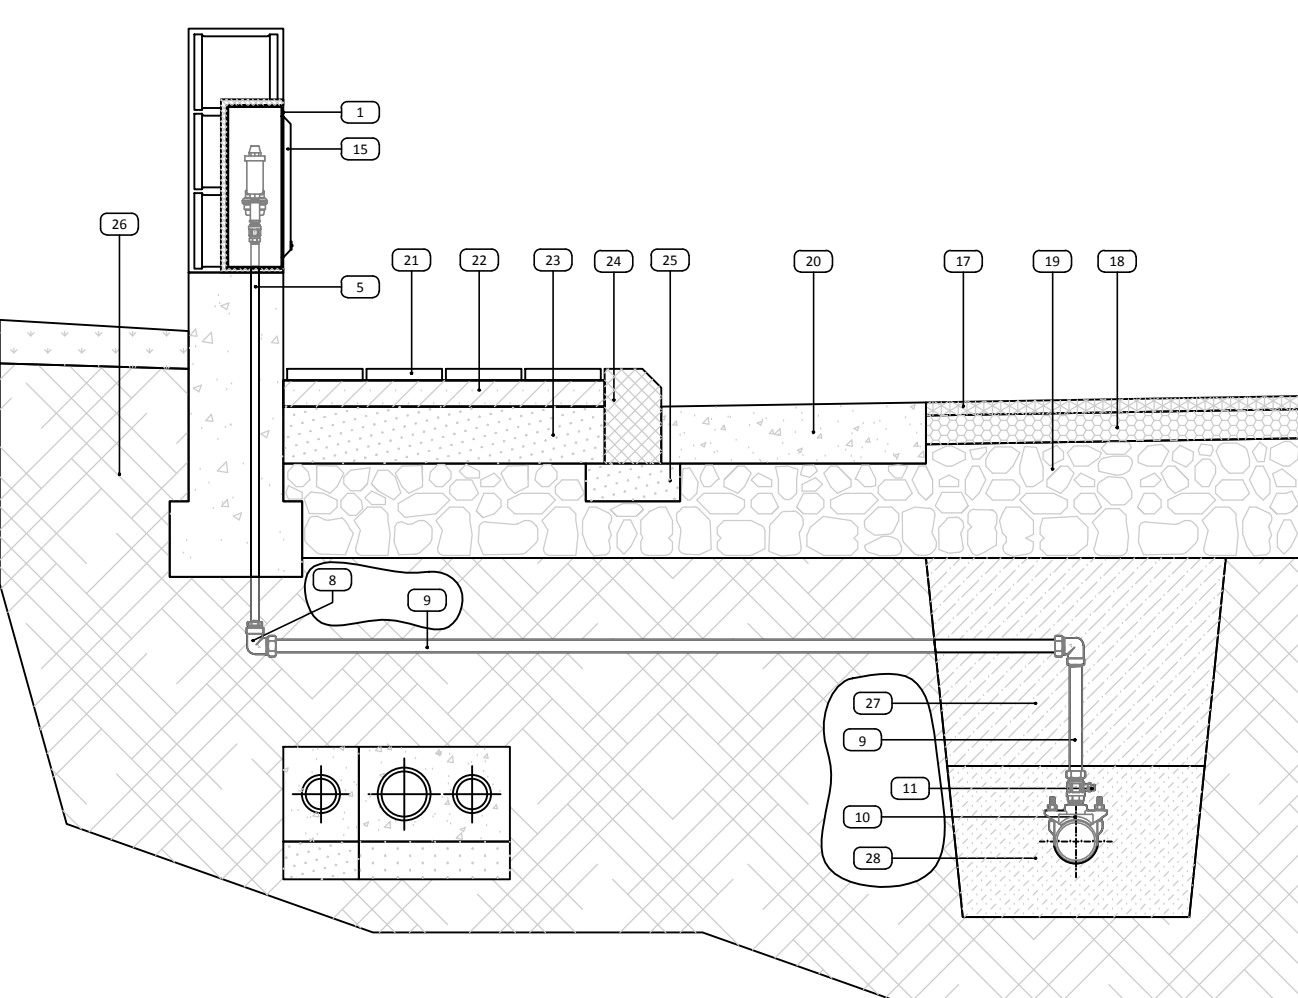


- Armadio da incasso in lamiera zincata
- Tes 1/2"
- Gomito 1/2"
- Valvola di ritegno Europa 1/2"
- Tubo acciaio zincato 1/2"
- Valvola a sfera MF 1/2"
- Contatore a lettura frontale
- Gomito per PE multistrato filettato F-32 mmx1"
- Tubo Polietilene Multistrato 32 mm
- Collare di presa staffa Inox
- Valvola a sfera MF 1/2"
- Chiusura con chiave triangolare
- Valvola a sfera piombabile MF 1/2"
- Sfiato Resko
- Sportello in Vetroresina 35x35 cm
- Muratura di recinzione
- Manto d'usura
- Binder
- Tubo Massicciata stradale
- Cunetta alla francese
- Pavimentazione marciapiede
- Battuto di sottofondo
- Magrone di sottofondo
- Cordonata marciapiede
- Fondazione condonata
- Terrreno Rientro con materiali provenienti dagli scavi
- Sabbia vagliata

Gruppo contatore - utenza singola
Sportello 35x35 in vetroresina

Pianta

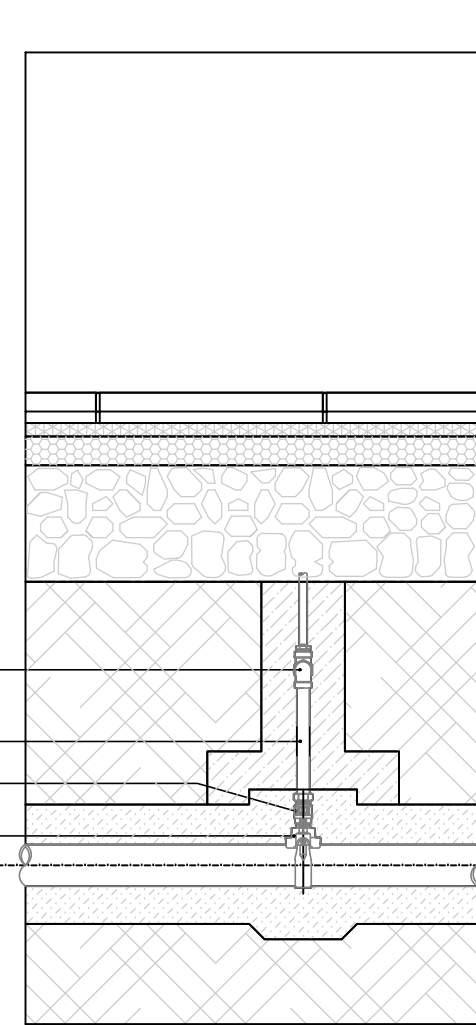


Prospetto

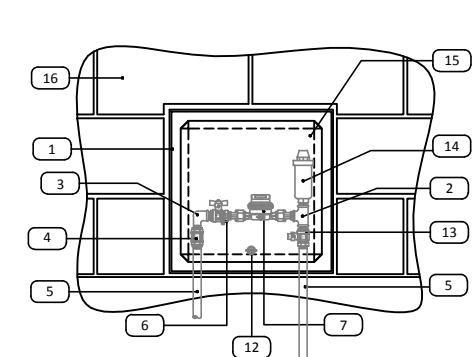


Derivazione idrante antincendio sottosuolo

Pianta

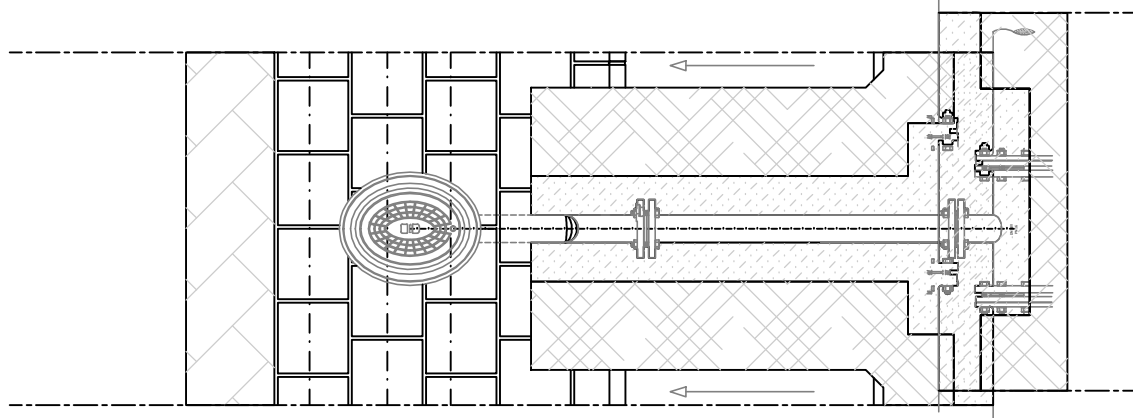


Sezione

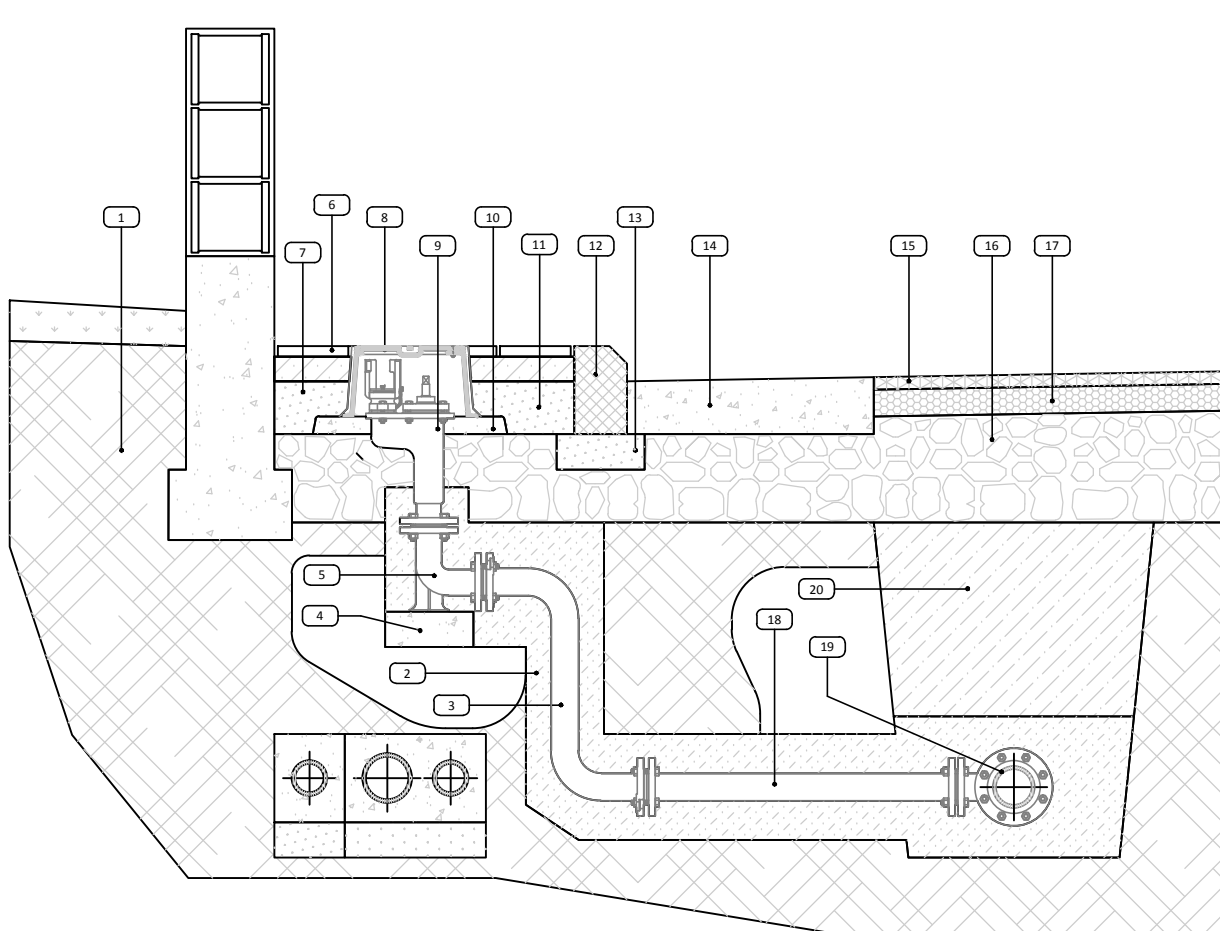


- Terreno
- Letto e rifianco in sabbia zincata
- Raccordo a S di livellamento
- Base di appoggio in cls
- Curva 90° a due flange con supporto
- Pavimentazione marciapiede
- Battuto di sottofondo
- Chiusura in ghisa C250
- Idrante sottosuolo - DN 50
- Basamento chiuso in cls
- Fondazione condonata in cls
- Cunetta alla francese
- Manto d'usura
- Massicciata stradale
- Binder
- Tubo DN 60
- Tes DN 100 con diamante DN 60
- Rientro con materie provenienti dagli scavi

Idrante soprasuolo

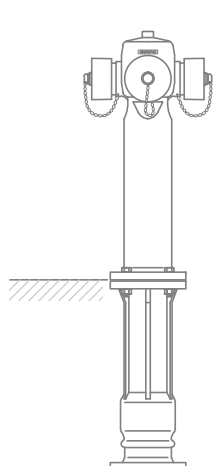

Scala 1:20

Particolare fondazione palo
e pozzetto

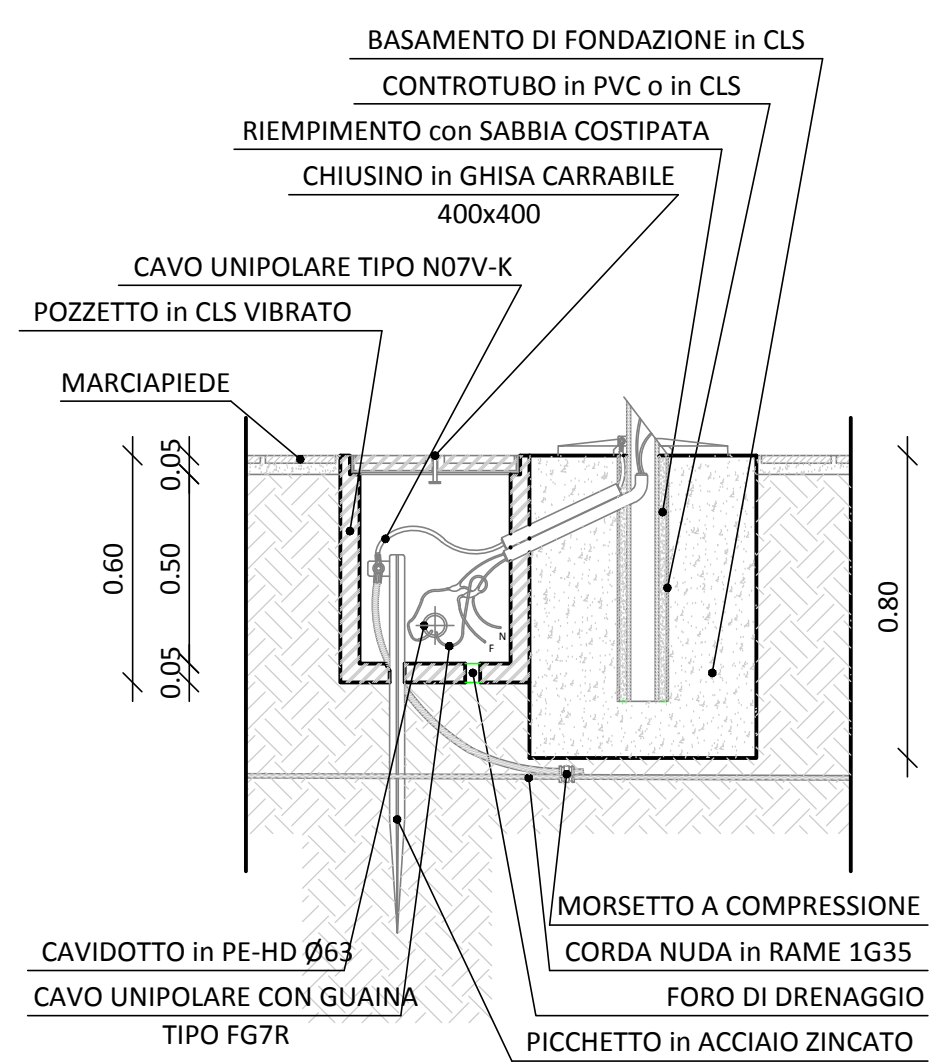

scala 1:20

