





COMUNE DI BARCELLONA POZZO DI GOTTO
PROVINCIA DI MESSINA

Piano Comunale di Protezione Civile per la Città di Barcellona P.G.

Revisione ed Aggiornamento ai sensi della L.100/2012

Allegato B2 – Schede di rilevamento strutture per l'istruzione

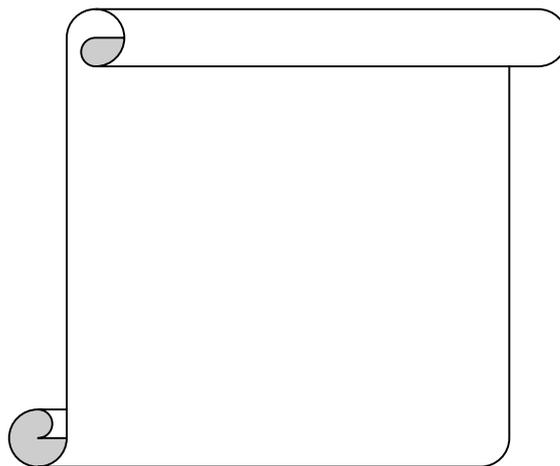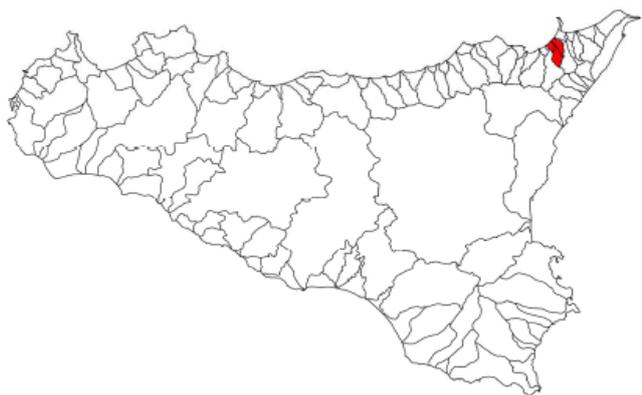

Settore VII – Ufficio di Protezione Civile
Novembre 2015



SCHEDA S00

STRUTTURE PER L'ISTRUZIONE

A cura dell'ufficio

ID struttura:

Data compilazione 24/09/2015 Nominativo compilatore Arch. Guido GINEBRI - Ing. Domenico BONACETO
Geom. Maurizio Emanuele GENOVESE - Geom. Giovanni BAMBACI

Dati generali			
Denominazione	ISTITUTO COMPRENSIVO "BALOTTA" - Pozzo Perla		
Destinazione d'uso attuale	Scuola Infanzia e Primaria	Cod. *	S02-S03
Destinazione origine	Uso abitazione	Cod. *	
Indirizzo	Via dello Studio	N.civico	79
Località	Barcellona Pozzo di Gotto		
N. Tel	090 9771016	N.Fax	090 9771016
Ente proprietario	Privato		
Limiti accessibilità	No		
Edificio utilizzabile	<input checked="" type="checkbox"/> si <input type="checkbox"/> no	(se no) motivi:	
percentuale utilizzabilità	25 %	n. occupanti impieg.	22
Destinazione in caso emergenza		Vol. fruizione giorn.	300 gg ca.
note	CODICE MECCANOGRAFICO: Scuola dell'Infanzia MEAA 899042 Scuola Primaria MEEE 899025		

Dati referente			
Nome	Emanuela	Cognome	CARPONA
Ruolo	Docente scuola primaria	Cod. Fisc.	CRP MNL 69P55 A638U
N. Tel	090 9762184	N. mobile	338 6845953
Email	emanuela.carpونا@live.it		
PEC	@		

A cura dell'ufficio

ID referente:

Dati specifici di destinazione			
numero alunni	158	Interv. età alunni	3 - 11
Loc. palestra	<input type="checkbox"/> si <input checked="" type="checkbox"/> no	Superficie palestra mq.	-----
Sale polivalenti	<input checked="" type="checkbox"/> si <input type="checkbox"/> no	Superficie sale pol. mq.	20 mq. Aula informatica
Note sulle sale polival.			
Agibilità palestra	<input type="checkbox"/> si <input checked="" type="checkbox"/> no	Agibilità sale polivalenti	<input checked="" type="checkbox"/> si <input type="checkbox"/> no

A cura dell'ufficio

ID destinazione:

Consistenza edificio			
Sup. totale coperta	370 mq.	Sup. aree scoperte	600 mq.
n. livelli fuori terra	1	n. livelli interrati	0
aree recintate all'aperto	<input checked="" type="checkbox"/> si <input type="checkbox"/> no	parcheggio auto	<input type="checkbox"/> si <input checked="" type="checkbox"/> no
presenza di wc	<input checked="" type="checkbox"/> si <input type="checkbox"/> no	numero servizi wc	6
posti letto	<input type="checkbox"/> si <input checked="" type="checkbox"/> no	Numero posti letto	-----
refettorio	<input type="checkbox"/> si <input checked="" type="checkbox"/> no	Sup. refettorio	----- mq.
Barr.architettoniche	<input type="checkbox"/> si <input checked="" type="checkbox"/> no	Note barr. Arch.	

A cura dell'ufficio

ID consistenza:

Caratteristiche servizi			
impianto elettrico	<input checked="" type="checkbox"/> si <input type="checkbox"/> no	Pot. forn. elettric. rete	KW
impianto fognario	<input checked="" type="checkbox"/> si <input type="checkbox"/> no	impianto gas	<input checked="" type="checkbox"/> si <input type="checkbox"/> no
Note Imp. Antinc.	Presenza di Estintori		
Cisterne/serb. acqua	<input checked="" type="checkbox"/> si <input type="checkbox"/> no	Vol. Cist./serb. acqua	mc
Gen. elettrico auton.	<input type="checkbox"/> si <input checked="" type="checkbox"/> no	Pot. gen. elettric. aut.	KW -----
Climatizz.estiva	<input type="checkbox"/> si <input checked="" type="checkbox"/> no	riscaldamento	<input checked="" type="checkbox"/> si <input type="checkbox"/> no
		note imp climatiz./riscald	

A cura dell'ufficio

ID servizi:

Caratteristiche strutturali			
Epoca costruzione		muratura	<input type="checkbox"/> si <input checked="" type="checkbox"/> no
ca	<input checked="" type="checkbox"/> si <input type="checkbox"/> no	mista	<input type="checkbox"/> si <input checked="" type="checkbox"/> no
Dispositivi antisismici	<input type="checkbox"/> si <input checked="" type="checkbox"/> no	Descr. dispositivi	
Note condizioni strutturali			

A cura dell'ufficio

ID struttura:



Stato di manutenzione					
Cond. gen. manutenz	<input checked="" type="radio"/> buono	<input type="radio"/> discreto	<input type="radio"/> scadente	<input type="radio"/> pessimo	<input type="radio"/> in corso lavori
Lesioni esistenti	<input type="radio"/> si	<input checked="" type="radio"/> no	<input type="radio"/> limitate	<input type="radio"/> estese	<input type="radio"/> gravi
Interv. strutturali	<input type="radio"/> si	<input type="radio"/> no	Data interv. Strutt.		Descriz.:
A cura dell'ufficio					ID manutenzione:

Storia danni pregressi						
Fenomeni sismici	<input type="radio"/> si	<input checked="" type="radio"/> no	Fenomeni meteo	<input type="radio"/> si	<input checked="" type="radio"/> no	
incendio	<input type="radio"/> si	<input checked="" type="radio"/> no	ambientale	<input type="radio"/> si	<input checked="" type="radio"/> no	
Fenomeni idraulici	<input type="radio"/> si	<input checked="" type="radio"/> no	note	maremoto	<input type="radio"/> si	<input checked="" type="radio"/> no
A cura dell'ufficio					ID storia:	

Rischio						
Fenomeni sismici	<input checked="" type="radio"/> si	<input type="radio"/> no	Fenomeni meteo	<input type="radio"/> si	<input checked="" type="radio"/> no	
incendio	<input checked="" type="radio"/> si	<input type="radio"/> no	ambientale	<input type="radio"/> si	<input checked="" type="radio"/> no	
Fenomeni idraulici	<input type="radio"/> si	<input checked="" type="radio"/> no	note	Fenomeni geomorfologici	<input type="radio"/> si	<input checked="" type="radio"/> no
A cura dell'ufficio					ID storia:	

ISTITUTO COMPRENSIVO "P.N.BALOTTA
 SCUOLA DELL'INFANZIA E PRIMARIA "POZZO PERLA"
 BARCELLONA P.G.

PIANO DI EVACUAZIONE
 PIANO TERRA




PUNTO DI RACCOLTA



USCITA DI EMERGENZA



QUADRO ELETTRICO

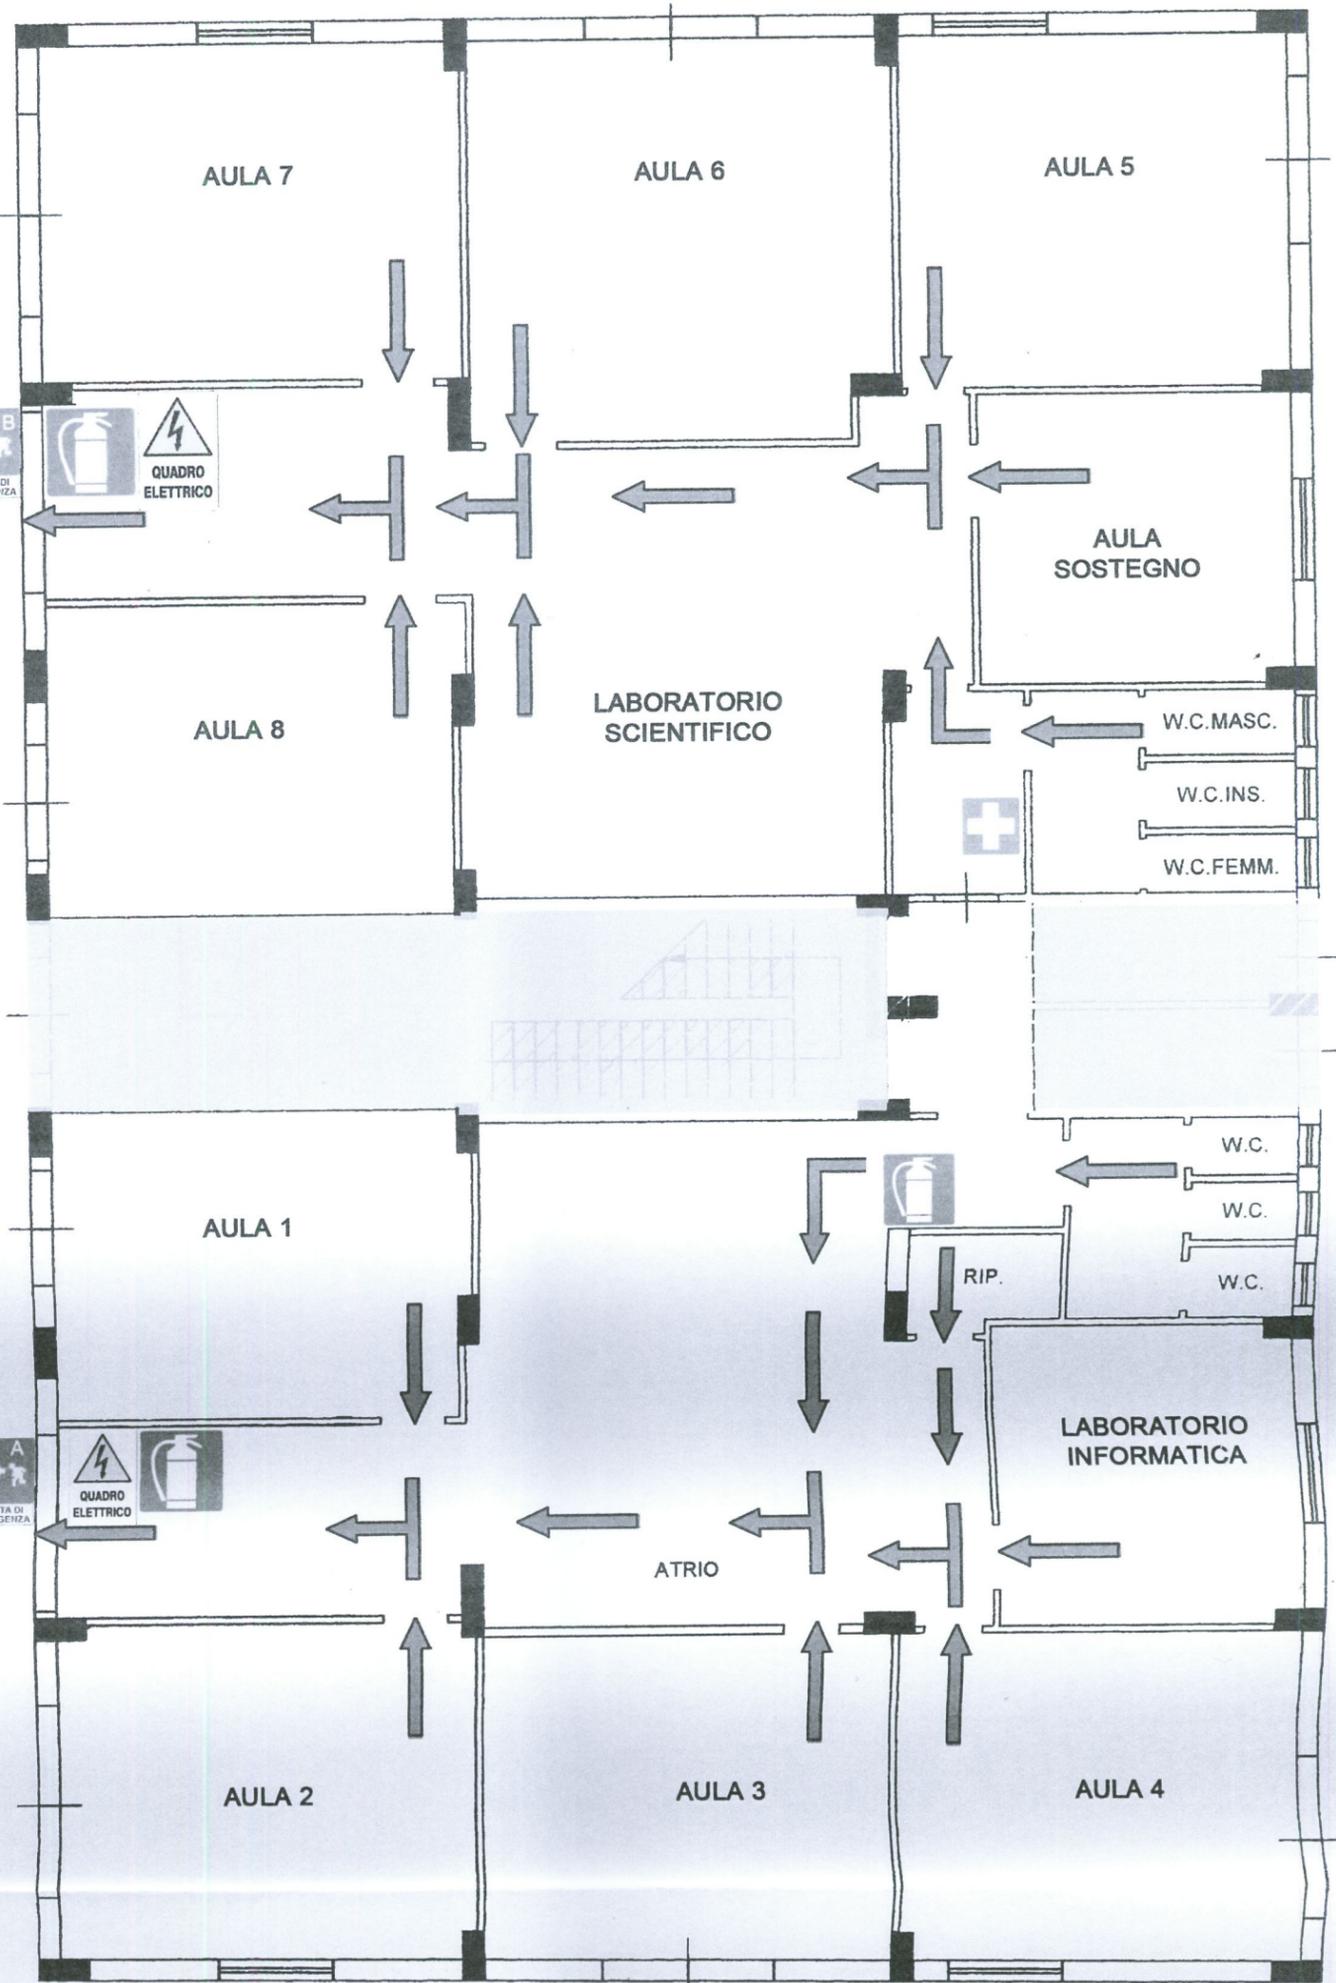

PUNTO DI RACCOLTA



USCITA DI EMERGENZA



QUADRO ELETTRICO

LEGENDA



PUNTO DI RACCOLTA



ESTINTORE



USCITA DI EMERGENZA



PRIMO SOCCORSO



QUADRO ELETTRICO



SCHEDA S00

STRUTTURE PER L'ISTRUZIONE

A cura dell'ufficio ID struttura:

Data compilazione 25/09/2015 Nominativo compilatore Arch. Guido GINEBRI - Ing. Domenico BONACETO
Geom. Maurizio Emanuele GENOVESE - Geom. Giovanni BAMBACI

Dati generali			
Denominazione	ISTITUTO COMPRESIVO "BALOTTA" Via Papa Giovanni XXIII		
Destinazione d'uso attuale	Scuola Infanzia	Cod. *	
Destinazione origine	Uso abitazione	Cod. *	
Indirizzo	Via Papa Giovanni XXIII	N.civico	
Località	Barcellona Pozzo di Gotto		
N. Tel	090 9791240	N.Fax	
Ente proprietario	Privato		
Limiti accessibilità	No		
Edificio utilizzabile	<input checked="" type="checkbox"/> si <input type="checkbox"/> no	(se no) motivi:	
percentuale utilizzabilità	25%	n. occupanti impieg.	5
		Vol. fruizione giorn.	300 gg c.a.
Destinazione in caso emergenza		Cod. *	
note CODICE MECCANOGRAFICO MIUR: MEAA 899053			

Dati referente			
Nome	Pina	Cognome	Correnti
Ruolo	Docente scuola infanzia	Cod. Fisc.	CRR PNI 55S43 L431H
N. Tel	090 9761400	N. mobile	3473613327
Email	carmelo.grasso.177@gmail.it		
PEC	@		
A cura dell'ufficio ID referente:			

Dati specifici di destinazione			
numero alunni	55	Interv. età alunni	3 - 5
		n. aule	2
Loc. palestra	<input type="checkbox"/> si <input checked="" type="checkbox"/> no	Superficie palestra mq.	
Sale polivalenti	<input type="checkbox"/> si <input checked="" type="checkbox"/> no	Superficie sale pol. mq.	
Note sulle sale polival.			
Agibilità palestra	<input type="checkbox"/> si <input type="checkbox"/> no	Agibilità sale polivalenti	<input type="checkbox"/> si <input type="checkbox"/> no
A cura dell'ufficio ID destinazione:			

Consistenza edificio			
Sup. totale coperta	mq.	Sup. aree scoperte	mq.
n. livelli fuori terra		n. livelli interrati	
aree recintate all'aperto	<input checked="" type="checkbox"/> si <input type="checkbox"/> no	parcheggio auto	<input type="checkbox"/> si <input checked="" type="checkbox"/> no
presenza di wc	<input checked="" type="checkbox"/> si <input type="checkbox"/> no	numero servizi wc	3
posti letto	<input type="checkbox"/> si <input checked="" type="checkbox"/> no	Numero posti letto	
refettorio	<input type="checkbox"/> si <input checked="" type="checkbox"/> no	Sup. refettorio	mq.
Barr.architettoniche	<input type="checkbox"/> si <input checked="" type="checkbox"/> no	Note barr. Arch.	
A cura dell'ufficio ID consistenza:			

Caratteristiche servizi			
impianto elettrico	<input checked="" type="checkbox"/> si <input type="checkbox"/> no	Pot. forn. elettric. rete	KW 3
impianto fognario	<input checked="" type="checkbox"/> si <input type="checkbox"/> no	impianto gas	<input checked="" type="checkbox"/> si <input type="checkbox"/> no
Note Imp. Antinc.		Imp. antincendio	<input type="checkbox"/> si <input checked="" type="checkbox"/> no
Cisterne/serb. acqua	<input checked="" type="checkbox"/> si <input type="checkbox"/> no	Vol. Cist./serb. acqua	mc ---
Gen. elettrico auton.	<input type="checkbox"/> si <input checked="" type="checkbox"/> no	Pot. gen. elettric. aut.	KW ---
Climatizz.estiva	<input type="checkbox"/> si <input checked="" type="checkbox"/> no	riscaldamento	<input checked="" type="checkbox"/> si <input type="checkbox"/> no
		note imp climatiz./riscald	
A cura dell'ufficio ID servizi:			

Caratteristiche strutturali			
Epoca costruzione		muratura	<input type="checkbox"/> si <input type="checkbox"/> no
ca	<input checked="" type="checkbox"/> si <input type="checkbox"/> no	mista	<input type="checkbox"/> si <input type="checkbox"/> no
Dispositivi antisismici	<input type="checkbox"/> si <input type="checkbox"/> no	Descr. dispositivi	
Note condizioni strutturali			
A cura dell'ufficio ID struttura:			




Stato di manutenzione			
Cond. gen. manutenz	<input type="radio"/> buono	<input checked="" type="radio"/> discreto	<input type="radio"/> scadente <input type="radio"/> pessimo <input type="radio"/> in corso lavori
Lesioni esistenti	<input type="radio"/> si	<input checked="" type="radio"/> no	<input type="radio"/> limitate <input type="radio"/> estese <input type="radio"/> gravi
Interv. strutturali	<input type="radio"/> si	<input checked="" type="radio"/> no	Data interv. Strutt. <input type="text"/> Descriz.: <input type="text"/>
A cura dell'ufficio			ID manutenzione:

Storia danni pregressi								
Fenomeni sismici	<input type="radio"/> si	<input checked="" type="radio"/> no	Fenomeni meteo	<input type="radio"/> si	<input checked="" type="radio"/> no	maremoto	<input type="radio"/> si	<input checked="" type="radio"/> no
incendio	<input type="radio"/> si	<input checked="" type="radio"/> no	ambientale	<input type="radio"/> si	<input checked="" type="radio"/> no	Fenomeni geomorfologici	<input type="radio"/> si	<input checked="" type="radio"/> no
Fenomeni idraulici	<input type="radio"/> si	<input checked="" type="radio"/> no	note					
A cura dell'ufficio							ID storia:	

Rischio								
Fenomeni sismici	<input type="radio"/> si	<input checked="" type="radio"/> no	Fenomeni meteo	<input type="radio"/> si	<input checked="" type="radio"/> no	maremoto	<input type="radio"/> si	<input checked="" type="radio"/> no
incendio	<input type="radio"/> si	<input checked="" type="radio"/> no	ambientale	<input type="radio"/> si	<input checked="" type="radio"/> no	Fenomeni geomorfologici	<input type="radio"/> si	<input checked="" type="radio"/> no
Fenomeni idraulici	<input checked="" type="radio"/> si	<input type="radio"/> no	note					
A cura dell'ufficio							ID storia:	

ISTITUTO COMPRENSIVO "P.N. BALOTTA"
SCUOLA DELL'INFANZIA "PAPA GIOVANNI XXIII"
BARCELLONA P.G.

PIANO DI EVACUAZIONE
PIANO TERRA

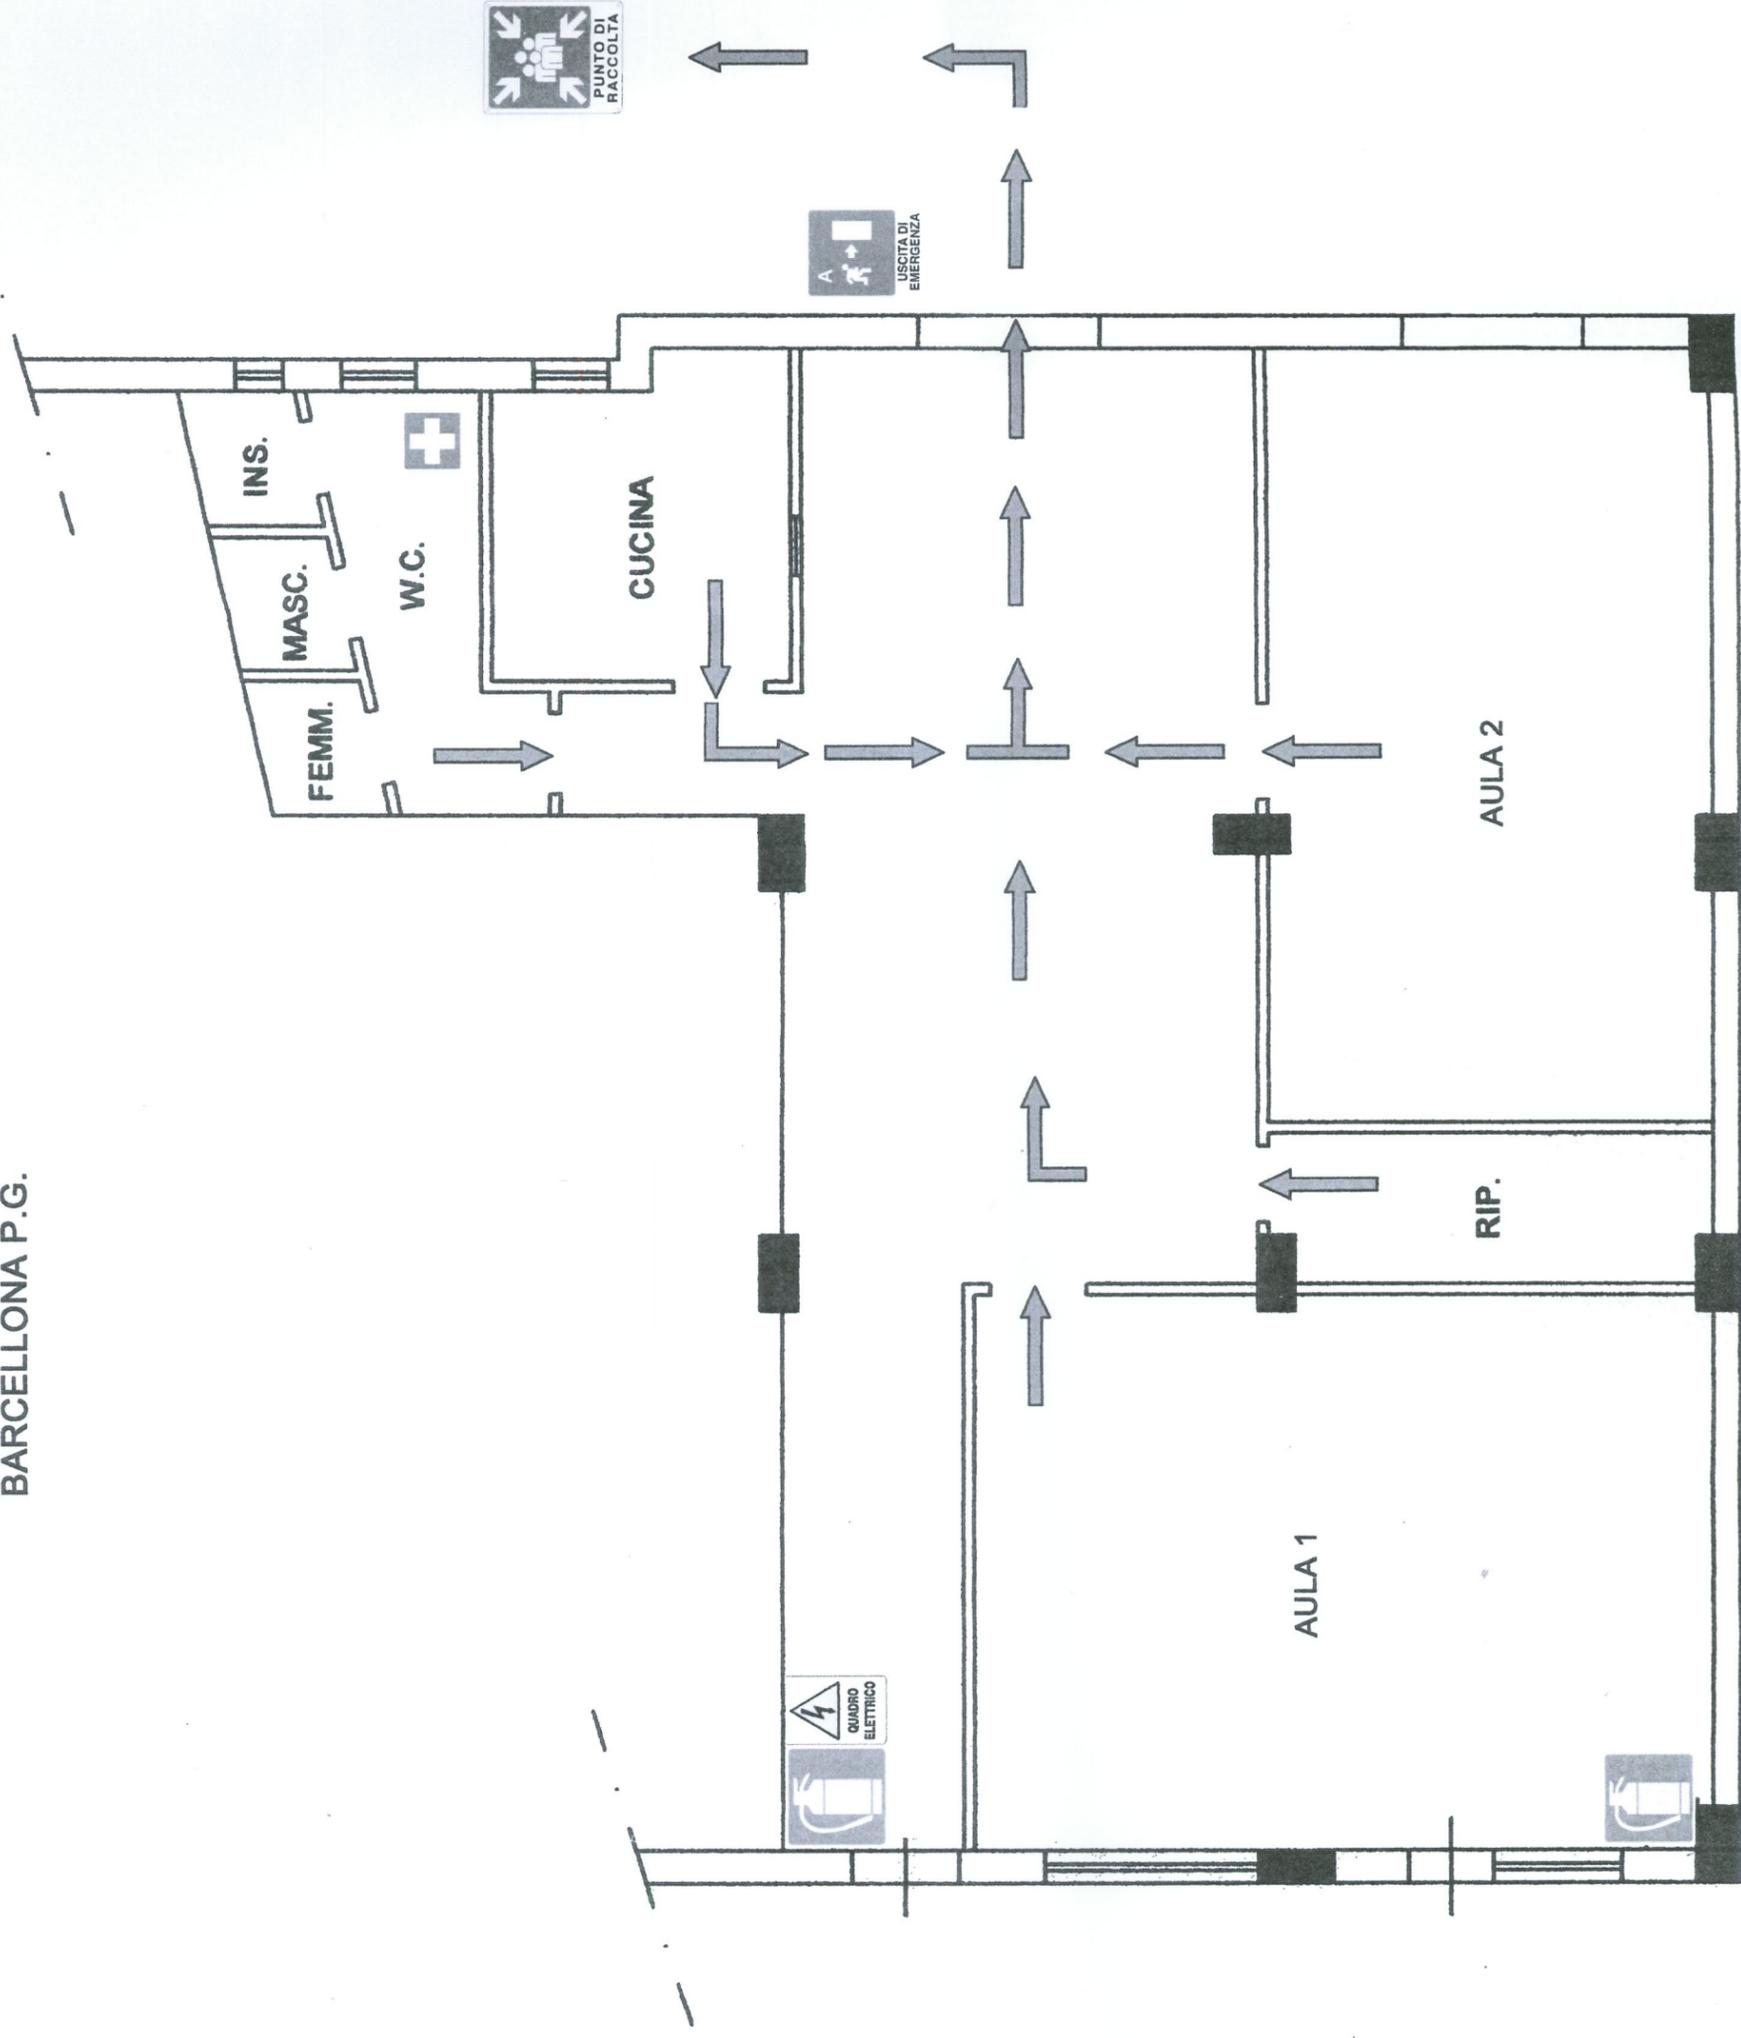

LEGENDA	
	PUNTO DI RACCOLTA
	ESTINTORE
	USCITA DI EMERGENZA
	PRIMO SOCCORSO
	QUADRO ELETTRICO

R.S.P.P.: Ing. Maria Muscarà



SCHEDA S00

STRUTTURE PER L'ISTRUZIONE

A cura dell'ufficio

ID struttura:

Data compilazione 25/09/2015

Nominativo compilatore Arch. Guido GINEBRI - Ing. Domenico BONACETO
Geom. Maurizio Emanuele GENOVESE - Geom. Giovanni BAMBACI

Dati generali			
Denominazione	ISTITUTO COMPRESIVO "BALOTTA" Via Statale - ORETO		
Destinazione d'uso attuale	Scuola Infanzia	Cod. *	
Destinazione origine	Scuola Infanzia	Cod. *	
Indirizzo	Via Statale Oreto	N.civico	
Località	Barcellona Pozzo di Gotto		
N. Tel	090 9763355	N.Fax	
Ente proprietario	Comune di Barcellona Pozzo di Gotto		
Limiti accessibilità	No		
Edificio utilizzabile	<input checked="" type="checkbox"/> si <input type="checkbox"/> no	(se no) motivi:	
percentuale utilizzabilità	100%	n. occupanti impieg.	7
		Vol. fruizione giorn.	300 gg c.a.
Destinazione in caso emergenza		Cod. *	
note CODICE MECCANOGRAFICO MIUR: MEAA 89902X			

Dati referente			
Nome	Rosalia	Cognome	VENUTO
Ruolo	Docente scuola infanzia	Cod. Fisc.	VNT RSL 61M53 A638E
N. Tel	090 9761241	N. mobile	3406734569
Email	venuto-rosalia@virgilio.it		
PEC	@		

A cura dell'ufficio

ID referente:

Dati specifici di destinazione			
numero alunni	42	Interv. età alunni	3 - 6
		n. aule	2
Loc. palestra	<input type="checkbox"/> si <input checked="" type="checkbox"/> no	Superficie palestra mq.	
Sale polivalenti	<input type="checkbox"/> si <input checked="" type="checkbox"/> no	Superficie sale pol. mq.	
Note sulle sale polival.			
Agibilità palestra	<input type="checkbox"/> si <input checked="" type="checkbox"/> no	Agibilità sale polivalenti	<input type="checkbox"/> si <input checked="" type="checkbox"/> no

A cura dell'ufficio

ID destinazione:

Consistenza edificio			
Sup. totale coperta	220 mq.	Sup. aree scoperte	290 mq.
		numero locali	4
n. livelli fuori terra	1	n. livelli interrati	
aree recintate all'aperto	<input checked="" type="checkbox"/> si <input type="checkbox"/> no	parcheeggio auto	<input type="checkbox"/> si <input type="checkbox"/> no
presenza di wc	<input checked="" type="checkbox"/> si <input type="checkbox"/> no	numero servizi wc	3
posti letto	<input type="checkbox"/> si <input checked="" type="checkbox"/> no	Numero posti letto	
refettorio	<input type="checkbox"/> si <input checked="" type="checkbox"/> no	Sup. refettorio	mq.
Barr.architettoniche	<input checked="" type="checkbox"/> si <input type="checkbox"/> no	Note barr. Arch.	

A cura dell'ufficio

ID consistenza:

Caratteristiche servizi			
impianto elettrico	<input checked="" type="checkbox"/> si <input type="checkbox"/> no	Pot. forn. elettric. rete	KW 3
impianto fognario	<input checked="" type="checkbox"/> si <input type="checkbox"/> no	impianto gas	<input type="checkbox"/> si <input checked="" type="checkbox"/> no
		Imp. antincendio	<input type="checkbox"/> si <input type="checkbox"/> no
Note Imp. Antinc.			
Cisterne/serb. acqua	<input type="checkbox"/> si <input checked="" type="checkbox"/> no	Vol. Cist./serb. acqua	mc ---
Gen. elettrico auton.	<input type="checkbox"/> si <input checked="" type="checkbox"/> no	Pot. gen. elettric. aut.	KW ---
Climatizz.estiva	<input type="checkbox"/> si <input checked="" type="checkbox"/> no	riscaldamento	<input checked="" type="checkbox"/> si <input type="checkbox"/> no
		note imp climatiz./riscald	

A cura dell'ufficio

ID servizi:

Caratteristiche strutturali			
Epoca costruzione	ant. 1942	muratura	<input checked="" type="checkbox"/> si <input type="checkbox"/> no
		acciaio	<input type="checkbox"/> si <input type="checkbox"/> no
ca	<input checked="" type="checkbox"/> si <input type="checkbox"/> no	mista	<input type="checkbox"/> si <input type="checkbox"/> no
		Scala sicurezza	<input type="checkbox"/> si <input type="checkbox"/> no
Dispositivi antisismici	<input type="checkbox"/> si <input type="checkbox"/> no	Descr. dispositivi	
Note condizioni strutturali Corpo in c.a. limitrofo			

A cura dell'ufficio

ID struttura:




Stato di manutenzione			
Cond. gen. manutenz	<input type="radio"/> buono	<input checked="" type="radio"/> discreto	<input type="radio"/> scadente <input type="radio"/> pessimo <input type="radio"/> in corso lavori
Lesioni esistenti	<input type="radio"/> si	<input checked="" type="radio"/> no	<input type="radio"/> limitate <input type="radio"/> estese <input type="radio"/> gravi
Interv. strutturali	<input type="radio"/> si	<input checked="" type="radio"/> no	Data interv. Strutt. <input type="text"/> Descriz.: <input type="text"/>
A cura dell'ufficio			ID manutenzione:

Storia danni pregressi								
Fenomeni sismici	<input type="radio"/> si	<input checked="" type="radio"/> no	Fenomeni meteo	<input type="radio"/> si	<input checked="" type="radio"/> no	maremoto	<input type="radio"/> si	<input checked="" type="radio"/> no
incendio	<input type="radio"/> si	<input checked="" type="radio"/> no	ambientale	<input type="radio"/> si	<input checked="" type="radio"/> no	Fenomeni geomorfologici	<input type="radio"/> si	<input checked="" type="radio"/> no
Fenomeni idraulici	<input type="radio"/> si	<input checked="" type="radio"/> no	note					
A cura dell'ufficio							ID storia:	

Rischio								
Fenomeni sismici	<input type="radio"/> si	<input checked="" type="radio"/> no	Fenomeni meteo	<input checked="" type="radio"/> si	<input type="radio"/> no	maremoto	<input type="radio"/> si	<input checked="" type="radio"/> no
incendio	<input type="radio"/> si	<input checked="" type="radio"/> no	ambientale	<input type="radio"/> si	<input checked="" type="radio"/> no	Fenomeni geomorfologici	<input type="radio"/> si	<input checked="" type="radio"/> no
Fenomeni idraulici	<input type="radio"/> si	<input checked="" type="radio"/> no	note					
A cura dell'ufficio							ID storia:	

ISTITUTO COMPRENSIVO "P.N. BALOTTA"
 SCUOLA DELL'INFANZIA "CAVALIERE - ORETO"
 BARCELLONA P.G.

PIANO DI EVACUAZIONE
 PIANO TERRA

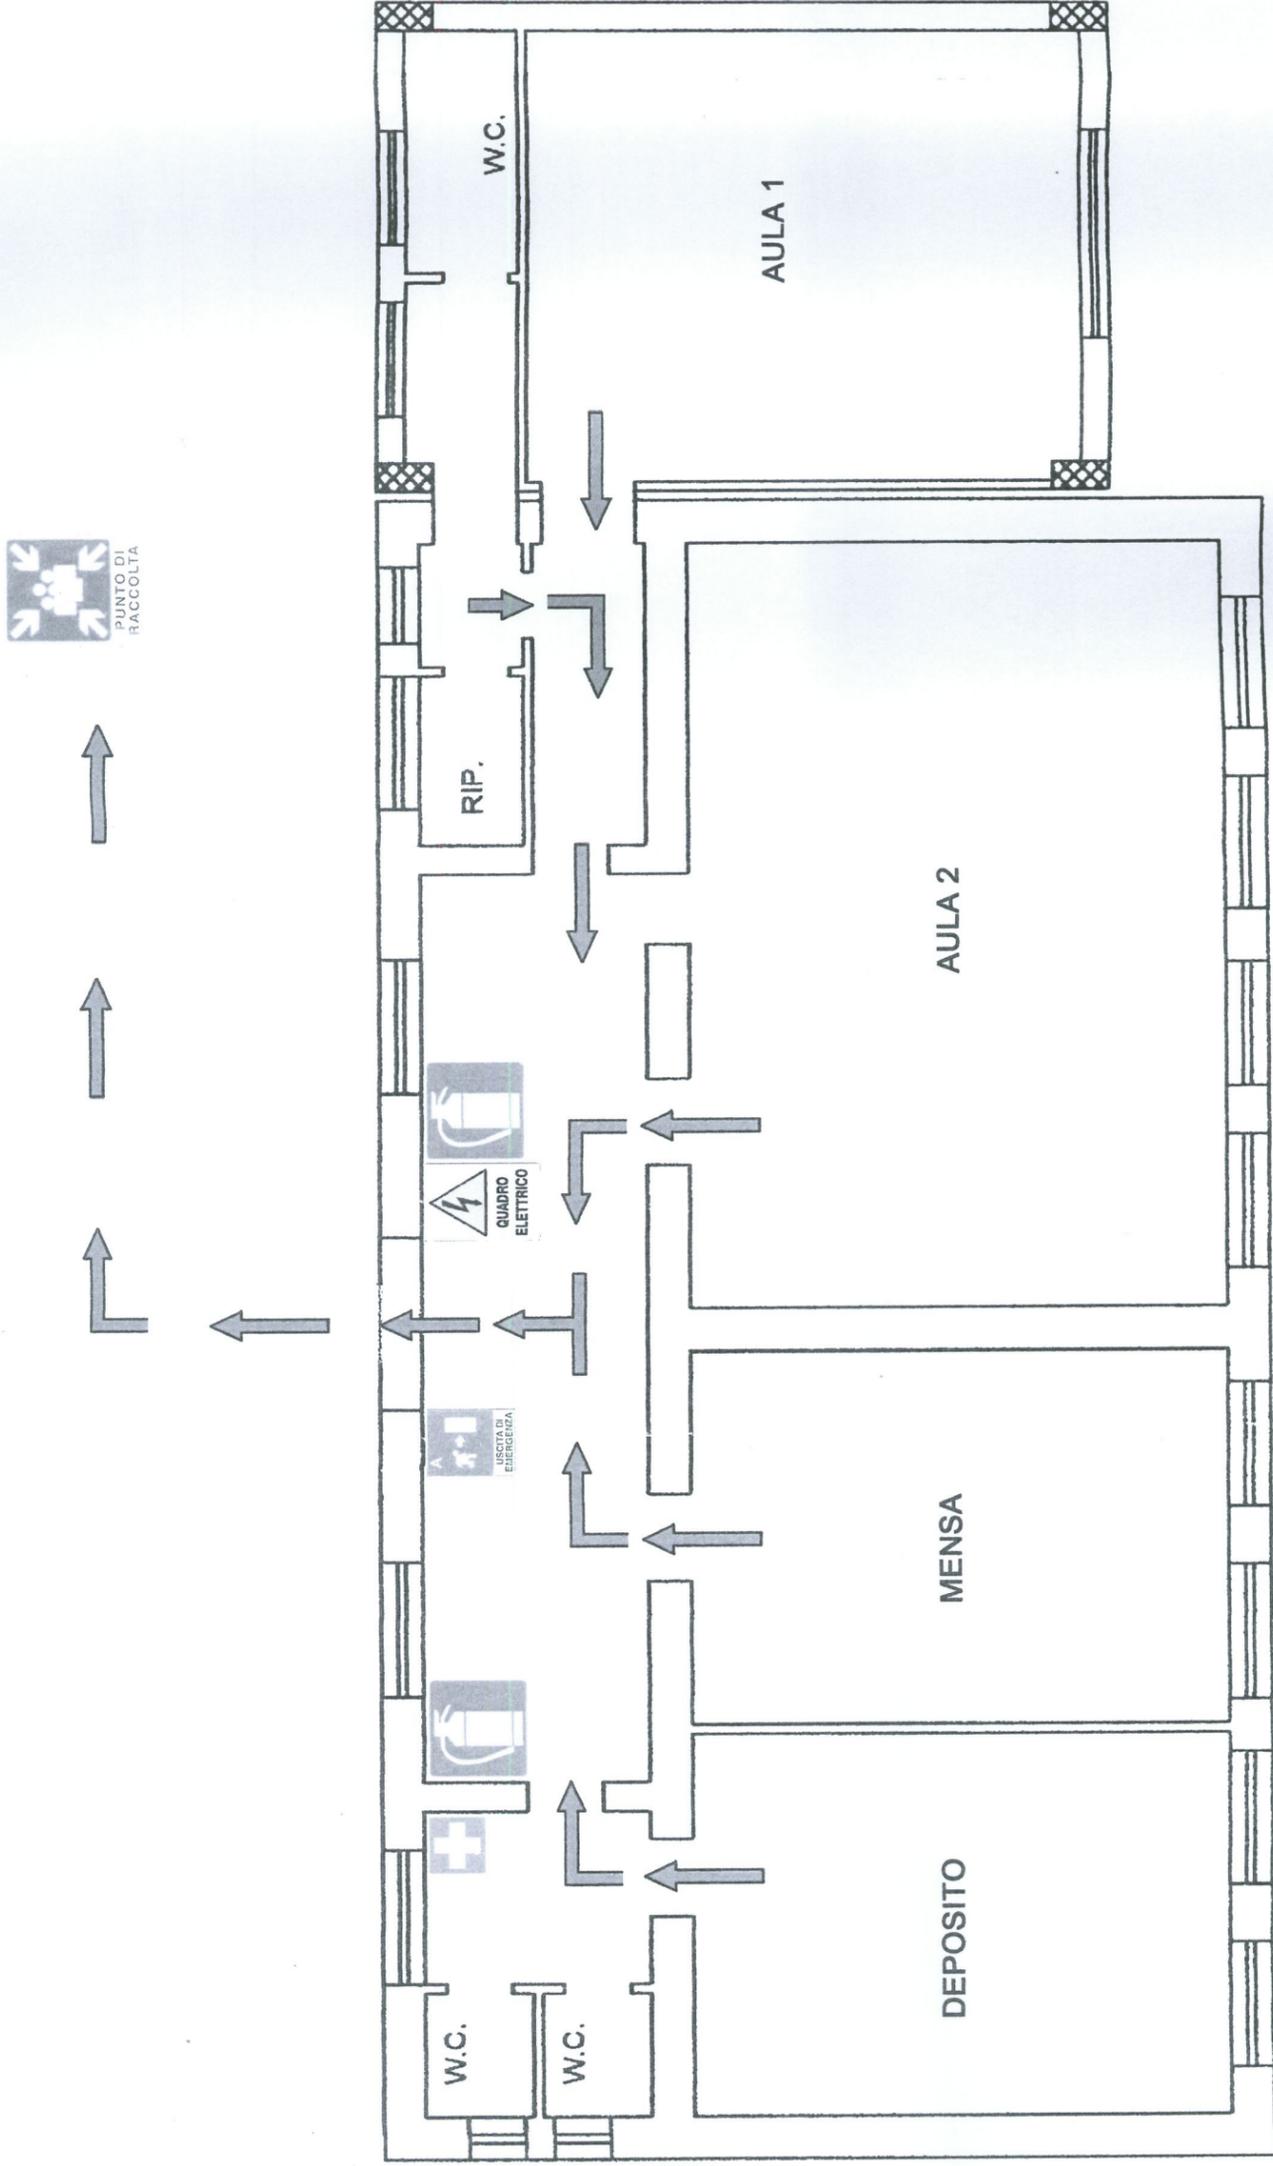

LEGENDA	
	PUNTO DI RACCOLTA
	ESTINTORE
	USCITA DI EMERGENZA
	PRIMO SOCCORSO
	QUADRO ELETTRICO

R.S.P.P.: Ing. Maria Muscarà



SCHEDA S00

STRUTTURE PER L'ISTRUZIONE

A cura dell'ufficio

ID struttura:

Data compilazione 24/08/2015

Nominativo compilatore Arch. Guido GINEBRI - Ing. Domenico BONACETO
Geom. Maurizio Emanuele GENOVESE - Geom. Giovanni BAMBACI

Dati generali			
Denominazione	SCUOLA PRIMARIA SANT'ANDREA		
Destinazione d'uso attuale	SCUOLA ELEMENTARE	Cod. *	S03
Destinazione origine		Cod. *	
Indirizzo	VIA S. ANDREA	N.civico	106
Località	SANT'ANDREA - BARCELLONA POZZO DI GOTTO		
N. Tel	090 9707124	N.Fax	
Ente proprietario	COMUNE DI BARCELLONA POZZO DI GOTTO		
Limiti accessibilità	Nessun limite di accessibilità		
Edificio utilizzabile	<input checked="" type="checkbox"/> si <input type="checkbox"/> no	(se no) motivi:	
percentuale utilizzabilità		n. occupanti impieg.	Vol. fruizione giorn.
Destinazione in caso emergenza		Cod. *	
note			

Dati referente			
Nome		Cognome	
Ruolo		Cod. Fisc.	
N. Tel		N. mobile	
Email		@	
PEC		@	

A cura dell'ufficio

ID referente:

Dati specifici di destinazione					
numero alunni	12	Interv. età alunni		n. aule	3(**)
Loc. palestra	<input type="checkbox"/> si <input checked="" type="checkbox"/> no	Superficie palestra mq.			
Sale polivalenti	<input type="checkbox"/> si <input checked="" type="checkbox"/> no	Superficie sale pol. mq.			
Note sulle sale polival.					
Agibilità palestra	<input type="checkbox"/> si <input type="checkbox"/> no	Agibilità sale polivalenti	<input type="checkbox"/> si <input type="checkbox"/> no		

A cura dell'ufficio

ID destinazione:

Consistenza edificio					
Sup. totale coperta	210 mq.	Sup. aree scoperte	mq.	numero locali	3
n. livelli fuori terra	1	n. livelli interrati			
aree recintate all'aperto	<input checked="" type="checkbox"/> si <input type="checkbox"/> no	parcheggio auto	<input type="checkbox"/> si <input type="checkbox"/> no	Sup.parcheggio	mq.
presenza di wc	<input checked="" type="checkbox"/> si <input type="checkbox"/> no	numero servizi wc	3	docce	<input type="checkbox"/> si <input checked="" type="checkbox"/> no
posti letto	<input type="checkbox"/> si <input checked="" type="checkbox"/> no	Numero posti letto		cucina	
refettorio	<input type="checkbox"/> si <input checked="" type="checkbox"/> no	Sup. refettorio	mq.	infermeria	<input type="checkbox"/> si <input checked="" type="checkbox"/> no
Barr.architettoniche	<input checked="" type="checkbox"/> si <input type="checkbox"/> no	Note barr. Arch.			

A cura dell'ufficio

ID consistenza:

Caratteristiche servizi							
impianto elettrico	<input checked="" type="checkbox"/> si <input type="checkbox"/> no	Pot. forn. elettric. rete	KW	impianto idrico	<input checked="" type="checkbox"/> si <input type="checkbox"/> no		
impianto fognario	<input checked="" type="checkbox"/> si <input type="checkbox"/> no	impianto gas	<input checked="" type="checkbox"/> si <input type="checkbox"/> no	Imp. antincendio	<input type="checkbox"/> si <input checked="" type="checkbox"/> no		
Note Imp. Antinc.							
Cisterne/serb. acqua	<input type="checkbox"/> si <input checked="" type="checkbox"/> no	Vol. Cist./serb. acqua	mc	illuminazione esterna	<input checked="" type="checkbox"/> si <input type="checkbox"/> no		
Gen. elettrico auton.	<input type="checkbox"/> si <input checked="" type="checkbox"/> no	Pot. gen. elettric. aut.	KW	impianto telefonico	<input checked="" type="checkbox"/> si <input type="checkbox"/> no		
Climatizz.estiva	<input type="checkbox"/> si <input checked="" type="checkbox"/> no	riscaldamento	<input checked="" type="checkbox"/> si <input type="checkbox"/> no	note imp climatiz./riscald			

A cura dell'ufficio

ID servizi:

Caratteristiche strutturali							
Epoca costruzione	ant. 1942	muratura un corpo	<input checked="" type="checkbox"/> si <input type="checkbox"/> no	acciaio	<input type="checkbox"/> si <input type="checkbox"/> no		
ca	<input checked="" type="checkbox"/> si <input type="checkbox"/> no	mista	<input type="checkbox"/> si <input type="checkbox"/> no	Scala sicurezza	<input type="checkbox"/> si <input type="checkbox"/> no		
Dispositivi antisismici	<input type="checkbox"/> si <input type="checkbox"/> no	Descr. dispositivi					
Note condizioni strutturali							

A cura dell'ufficio

ID struttura:



Stato di manutenzione			
Cond. gen. manutenz	<input type="radio"/> buono	<input checked="" type="radio"/> discreto	<input type="radio"/> scadente <input type="radio"/> pessimo <input type="radio"/> in corso lavori
Lesioni esistenti	<input checked="" type="radio"/> si <input type="radio"/> no	<input checked="" type="radio"/> limitate <input type="radio"/> estese <input type="radio"/> gravi	
Interv. strutturali	<input type="radio"/> si <input checked="" type="radio"/> no	Data interv. Strutt.	Descriz.:
A cura dell'ufficio			ID manutenzione:

Storia danni pregressi					
Fenomeni sismici	<input type="radio"/> si <input checked="" type="radio"/> no	Fenomeni meteo	<input type="radio"/> si <input checked="" type="radio"/> no	maremoto	<input type="radio"/> si <input checked="" type="radio"/> no
incendio	<input type="radio"/> si <input checked="" type="radio"/> no	ambientale	<input type="radio"/> si <input checked="" type="radio"/> no	Fenomeni geomorfologici	<input type="radio"/> si <input checked="" type="radio"/> no
Fenomeni idraulici	<input type="radio"/> si <input checked="" type="radio"/> no	note			
A cura dell'ufficio					ID storia:

Rischio					
Fenomeni sismici	<input type="radio"/> si <input checked="" type="radio"/> no	Fenomeni meteo	<input checked="" type="radio"/> si <input type="radio"/> no	maremoto	<input type="radio"/> si <input checked="" type="radio"/> no
incendio	<input type="radio"/> si <input checked="" type="radio"/> no	ambientale	<input type="radio"/> si <input checked="" type="radio"/> no	Fenomeni geomorfologici	<input type="radio"/> si <input checked="" type="radio"/> no
Fenomeni idraulici	<input type="radio"/> si <input checked="" type="radio"/> no	note			
A cura dell'ufficio					ID storia:



SCHEDA S00

STRUTTURE PER L'ISTRUZIONE

A cura dell'ufficio ID struttura:

Data compilazione 24/08/2015 Nominativo compilatore Arch. Guido GINEBRI - Ing. Domenico BONACETO
Geom. Maurizio Emanuele GENOVESE - Geom. Giovanni BAMBACI

Dati generali			
Denominazione	Scuola Elementare "Acqua Calda"		
Destinazione d'uso attuale	Scuola	Cod. *	
Destinazione origine	Scuola	Cod. *	
Indirizzo	Via Acquacalda	N.civico	31
Località	Acqua Calda - Barcellona Pozzo di Gotto		
N. Tel		N.Fax	
Ente proprietario	Comune di Barcellona Pozzo di Gotto		
Limiti accessibilità			
Edificio utilizzabile	<input checked="" type="radio"/> si <input type="radio"/> no	(se no) motivi:	
percentuale utilizzabilità		n. occupanti impieg.	Vol. fruizione giorn.
Destinazione in caso emergenza		Cod. *	
note	Cancello d'ingresso carrabile idoneo al passaggio dei mezzi ma con Livello pavimentazione della scuola inferiore a quello stradale.		

Dati referente			
Nome	Agata	Cognome	Scilipoti
Ruolo		Cod. Fisc.	
N. Tel		N. mobile	
Email		@	
PEC		@	

A cura dell'ufficio ID referente:

Dati specifici di destinazione					
numero alunni	50	Interv. età alunni		n. aule	5 (**)
Loc. palestra	<input type="radio"/> si <input checked="" type="radio"/> no	Superficie palestra mq.			
Sale polivalenti	<input type="radio"/> si <input checked="" type="radio"/> no	Superficie sale pol. mq.			
Note sulle sale polival.					
Agibilità palestra	<input type="radio"/> si <input checked="" type="radio"/> no	Agibilità sale polivalenti	<input type="radio"/> si <input type="radio"/> no		

A cura dell'ufficio ID destinazione:

Consistenza edificio					
Sup. totale coperta		mq.	Sup. aree scoperte		mq.
n. livelli fuori terra	1		n. livelli interrati	nessuno	
aree recintate all'aperto	<input checked="" type="radio"/> si <input type="radio"/> no		parcheeggio auto	<input checked="" type="radio"/> si <input type="radio"/> no	Sup.parcheggio
presenza di wc	<input checked="" type="radio"/> si <input type="radio"/> no		numero servizi wc	2	docce <input type="radio"/> si <input checked="" type="radio"/> no
posti letto	<input type="radio"/> si <input checked="" type="radio"/> no		Numero posti letto		cucina
refettorio	<input type="radio"/> si <input checked="" type="radio"/> no		Sup. refettorio	mq.	infermeria <input type="radio"/> si <input checked="" type="radio"/> no
Barr.architettoniche	<input checked="" type="radio"/> si <input type="radio"/> no		Note barr. Arch.		

A cura dell'ufficio ID consistenza:

Caratteristiche servizi							
impianto elettrico	<input checked="" type="radio"/> si <input type="radio"/> no	Pot. forn. elettric. rete	KW	impianto idrico	<input checked="" type="radio"/> si <input type="radio"/> no		
impianto fognario	<input checked="" type="radio"/> si <input type="radio"/> no	impianto gas	<input checked="" type="radio"/> si <input type="radio"/> no	Imp. antincendio	<input type="radio"/> si <input checked="" type="radio"/> no		
Note Imp. Antinc.							
Cisterne/serb. acqua	<input type="radio"/> si <input checked="" type="radio"/> no	Vol. Cist./serb. acqua	mc	illuminazione esterna	<input checked="" type="radio"/> si <input type="radio"/> no		
Gen. elettrico auton.	<input type="radio"/> si <input checked="" type="radio"/> no	Pot. gen. elettric. aut.	KW	impianto telefonico	<input checked="" type="radio"/> si <input type="radio"/> no		
Climatizz.estiva	<input type="radio"/> si <input checked="" type="radio"/> no	riscaldamento	<input checked="" type="radio"/> si <input type="radio"/> no	note imp climatiz./riscald			

A cura dell'ufficio ID servizi:

Caratteristiche strutturali							
Epoca costruzione	-1950-	muratura	<input checked="" type="radio"/> si <input type="radio"/> no	acciaio	<input type="radio"/> si <input type="radio"/> no		
ca	<input type="radio"/> si <input type="radio"/> no	mista	<input type="radio"/> si <input type="radio"/> no	Scala sicurezza	<input type="radio"/> si <input type="radio"/> no		
Dispositivi antisismici	<input type="radio"/> si <input type="radio"/> no	Descr. dispositivi					
Note condizioni strutturali	lesioni tra muratura mattoni pieni e solai in c.a. da manutenzionare con i suoi cornicioni						

A cura dell'ufficio ID struttura:



Stato di manutenzione					
Cond. gen. manutenz	<input type="radio"/> buono	<input type="radio"/> discreto	<input checked="" type="radio"/> scadente	<input type="radio"/> pessimo	<input type="radio"/> in corso lavori
Lesioni esistenti	<input checked="" type="radio"/> si	<input type="radio"/> no	<input checked="" type="radio"/> limitate	<input type="radio"/> estese	<input type="radio"/> gravi
Interv. strutturali	<input type="radio"/> si	<input checked="" type="radio"/> no	Data interv. Strutt.		Descriz.:
NOTE: lesioni interne di intonaci tra muratura e cordoli e di coronamento da manutenzione con i suoi cornicioni pericolanti; tracce di umidità nei muri e infiltrazioni dal tetto; il muro di recinzione retrostante la corte è pericolante.					
A cura dell'ufficio					ID manutenzione:

Storia danni pregressi								
Fenomeni sismici	<input checked="" type="radio"/> si	<input type="radio"/> no	Fenomeni meteo	<input checked="" type="radio"/> si	<input type="radio"/> no	maremoto	<input type="radio"/> si	<input checked="" type="radio"/> no
incendio	<input type="radio"/> si	<input checked="" type="radio"/> no	ambientale	<input type="radio"/> si	<input checked="" type="radio"/> no	Fenomeni geomorfologici	<input type="radio"/> si	<input checked="" type="radio"/> no
Fenomeni idraulici	<input type="radio"/> si	<input checked="" type="radio"/> no	note					
A cura dell'ufficio					ID storia:			

Rischio								
Fenomeni sismici	<input type="radio"/> si	<input checked="" type="radio"/> no	Fenomeni meteo	<input checked="" type="radio"/> si	<input type="radio"/> no	maremoto	<input type="radio"/> si	<input checked="" type="radio"/> no
incendio	<input type="radio"/> si	<input checked="" type="radio"/> no	ambientale	<input type="radio"/> si	<input checked="" type="radio"/> no	Fenomeni geomorfologici	<input type="radio"/> si	<input checked="" type="radio"/> no
Fenomeni idraulici	<input type="radio"/> si	<input checked="" type="radio"/> no	note					
A cura dell'ufficio					ID storia:			



SCHEDA S00

STRUTTURE PER L'ISTRUZIONE

A cura dell'ufficio ID struttura:

Data compilazione 24/08/2015 Nominativo compilatore Arch. Guido GINEBRI - Ing. Domenico BONACETO - Geom. Emanuele Maurizio GENOVESE - Geom. Giovanni BAMBACI

Dati generali			
Denominazione	SCUOLA ELEMENTARE Via milite Ignoto - CALDERA'		
Destinazione d'uso attuale	Scuola Elementare	Cod. *	S03
Destinazione origine		Cod. *	
Indirizzo	Via Milite Ignoto	N.civico	98
Località	Calderà - Barcellona Pozzo di Gotto		
N. Tel		N.Fax	
Ente proprietario	Comune di Barcellona Pozzo di Gotto		
Limiti accessibilità	Nessun limite di accessibilità		
Edificio utilizzabile	<input checked="" type="checkbox"/> si <input type="checkbox"/> no	(se no) motivi:	
percentuale utilizzabilità		n. occupanti impieg.	Vol. fruizione giorn.
Destinazione in caso emergenza			Cod. *
note			

Dati referente			
Nome		Cognome	
Ruolo		Cod. Fisc.	
N. Tel		N. mobile	
Email		@	
PEC		@	
		A cura dell'ufficio	ID referente:

Dati specifici di destinazione			
numero alunni		Interv. età alunni	n. aule
Loc. palestra	<input type="checkbox"/> si <input type="checkbox"/> no	Superficie palestra mq.	
Sale polivalenti	<input type="checkbox"/> si <input type="checkbox"/> no	Superficie sale pol. mq.	
Note sulle sale polival.			
Agibilità palestra	<input type="checkbox"/> si <input type="checkbox"/> no	Agibilità sale polivalenti	<input type="checkbox"/> si <input type="checkbox"/> no
		A cura dell'ufficio	ID destinazione:

Consistenza edificio			
Sup. totale coperta	350,00 mq.	Sup. aree scoperte	mq.
n. livelli fuori terra	1	n. livelli interrati	
aree recintate all'aperto	<input checked="" type="checkbox"/> si <input type="checkbox"/> no	parcheeggio auto	<input type="checkbox"/> si <input type="checkbox"/> no
presenza di wc	<input checked="" type="checkbox"/> si <input type="checkbox"/> no	numero servizi wc	docce <input type="checkbox"/> si <input checked="" type="checkbox"/> no
posti letto	<input type="checkbox"/> si <input checked="" type="checkbox"/> no	Numero posti letto	cucina
refettorio	<input type="checkbox"/> si <input checked="" type="checkbox"/> no	Sup. refettorio	mq. infermeria <input type="checkbox"/> si <input checked="" type="checkbox"/> no
Barr.architettoniche	<input checked="" type="checkbox"/> si <input type="checkbox"/> no	Note barr. Arch.	
		A cura dell'ufficio	ID consistenza:

Caratteristiche servizi			
impianto elettrico	<input checked="" type="checkbox"/> si <input type="checkbox"/> no	Pot. forn. elettric. rete	KW
impianto fognario	<input checked="" type="checkbox"/> si <input type="checkbox"/> no	impianto gas	<input checked="" type="checkbox"/> si <input type="checkbox"/> no
Note Imp. Antinc.	Funzionante		
Cisterne/serb. acqua	<input type="checkbox"/> si <input checked="" type="checkbox"/> no	Vol. Cist./serb. acqua	mc illuminazione esterna <input checked="" type="checkbox"/> si <input type="checkbox"/> no
Gen. elettrico auton.	<input type="checkbox"/> si <input checked="" type="checkbox"/> no	Pot. gen. elettric. aut.	KW impianto telefonico <input checked="" type="checkbox"/> si <input type="checkbox"/> no
Climatizz.estiva	<input type="checkbox"/> si <input checked="" type="checkbox"/> no	riscaldamento	<input checked="" type="checkbox"/> si <input type="checkbox"/> no
		note imp climatiz./riscald	
		A cura dell'ufficio	ID servizi:

Caratteristiche strutturali			
Epoca costruzione		muratura	<input type="checkbox"/> si <input type="checkbox"/> no
ca	<input type="checkbox"/> si <input type="checkbox"/> no	mista	<input type="checkbox"/> si <input type="checkbox"/> no
Dispositivi antisismici	<input type="checkbox"/> si <input type="checkbox"/> no	Descr. dispositivi	
Note condizioni strutturali			
		A cura dell'ufficio	ID struttura:



Stato di manutenzione					
Cond. gen. manutenz	<input type="radio"/> buono	<input checked="" type="radio"/> discreto	<input type="radio"/> scadente	<input type="radio"/> pessimo	<input type="radio"/> in corso lavori
Lesioni esistenti	<input type="radio"/> si	<input type="radio"/> no	<input type="radio"/> limitate	<input type="radio"/> estese	<input type="radio"/> gravi
Interv. strutturali	<input type="radio"/> si	<input type="radio"/> no	Data interv. Strutt.		Descriz.:
A cura dell'ufficio					ID manutenzione:

Storia danni pregressi						
Fenomeni sismici	<input type="radio"/> si	<input type="radio"/> no	Fenomeni meteo	<input type="radio"/> si	<input type="radio"/> no	
incendio	<input type="radio"/> si	<input type="radio"/> no	ambientale	<input type="radio"/> si	<input type="radio"/> no	
Fenomeni idraulici	<input type="radio"/> si	<input type="radio"/> no	note	maremoto	<input type="radio"/> si	<input type="radio"/> no
A cura dell'ufficio					ID storia:	

Rischio						
Fenomeni sismici	<input type="radio"/> si	<input type="radio"/> no	Fenomeni meteo	<input type="radio"/> si	<input type="radio"/> no	
incendio	<input type="radio"/> si	<input type="radio"/> no	ambientale	<input type="radio"/> si	<input type="radio"/> no	
Fenomeni idraulici	<input type="radio"/> si	<input type="radio"/> no	note	Fenomeni geomorfologici	<input type="radio"/> si	<input type="radio"/> no
A cura dell'ufficio					ID storia:	



SCHEDA S00

STRUTTURE PER L'ISTRUZIONE

A cura dell'ufficio ID struttura:

Data compilazione 24/08/2015 Nominativo compilatore Arch. Guido GINEBRI - Ing. Domenico BONACETO
Geom. Maurizio Emanuele GENOVESE - Geom. Giovanni BAMBACI

Dati generali			
Denominazione	SCUOLA MATERNA CALDERA'		
Destinazione d'uso attuale	SCUOLA MATERNA	Cod. *	S02
Destinazione origine		Cod. *	
Indirizzo	VIA DELLA FIERA FRANCA e/o ALCANTARA	N.civico	SNC
Località	CALDERA' - BARCELLONA POZZO DI GOTTO		
N. Tel		N.Fax	
Ente proprietario	COMUNE DI BARCELLONA POZZO DI GOTTO		
Limiti accessibilità	Nessun limite di accessibilità		
Edificio utilizzabile	<input checked="" type="radio"/> si <input type="radio"/> no	(se no) motivi:	
percentuale utilizzabilità		n. occupanti impieg.	Vol. fruizione giorn.
Destinazione in caso emergenza		Cod. *	
note			

Dati referente			
Nome		Cognome	
Ruolo		Cod. Fisc.	
N. Tel		N. mobile	
Email		@	
PEC		@	

A cura dell'ufficio ID referente:

Dati specifici di destinazione			
numero alunni		Interv. età alunni	n. aule
Loc. palestra	<input type="radio"/> si <input type="radio"/> no	Superficie palestra mq.	
Sale polivalenti	<input type="radio"/> si <input type="radio"/> no	Superficie sale pol. mq.	
Note sulle sale polival.			
Agibilità palestra	<input type="radio"/> si <input type="radio"/> no	Agibilità sale polivalenti	<input type="radio"/> si <input type="radio"/> no

A cura dell'ufficio ID destinazione:

Consistenza edificio			
Sup. totale coperta	125,00 mq.	Sup. aree scoperte	mq.
n. livelli fuori terra	1	n. livelli interrati	
aree recintate all'aperto	<input checked="" type="radio"/> si <input type="radio"/> no	parcheeggio auto	<input type="radio"/> si <input type="radio"/> no
presenza di wc	<input checked="" type="radio"/> si <input type="radio"/> no	numero servizi wc	docce <input type="radio"/> si <input checked="" type="radio"/> no
posti letto	<input type="radio"/> si <input checked="" type="radio"/> no	Numero posti letto	cucina
refettorio	<input type="radio"/> si <input checked="" type="radio"/> no	Sup. refettorio	mq. infermeria <input type="radio"/> si <input checked="" type="radio"/> no
Barr.architettoniche	<input checked="" type="radio"/> si <input type="radio"/> no	Note barr. Arch.	

A cura dell'ufficio ID consistenza:

Caratteristiche servizi			
impianto elettrico	<input checked="" type="radio"/> si <input type="radio"/> no	Pot. forn. elettric. rete	KW
impianto fognario	<input checked="" type="radio"/> si <input type="radio"/> no	impianto gas	<input checked="" type="radio"/> si <input type="radio"/> no
Note Imp. Antinc.		Imp. antincendio	<input type="radio"/> si <input checked="" type="radio"/> no
Cisterne/serb. acqua	<input type="radio"/> si <input checked="" type="radio"/> no	Vol. Cist./serb. acqua	mc illuminazione esterna <input checked="" type="radio"/> si <input type="radio"/> no
Gen. elettrico auton.	<input type="radio"/> si <input checked="" type="radio"/> no	Pot. gen. elettric. aut.	KW impianto telefonico <input checked="" type="radio"/> si <input type="radio"/> no
Climatizz.estiva	<input type="radio"/> si <input checked="" type="radio"/> no	riscaldamento	<input checked="" type="radio"/> si <input type="radio"/> no
		note imp climatiz./riscald	

A cura dell'ufficio ID servizi:

Caratteristiche strutturali			
Epoca costruzione		muratura	<input checked="" type="radio"/> si <input type="radio"/> no
ca	<input type="radio"/> si <input type="radio"/> no	mista	<input type="radio"/> si <input type="radio"/> no
Dispositivi antisismici	<input type="radio"/> si <input type="radio"/> no	Descr. dispositivi	
Note condizioni strutturali			

A cura dell'ufficio ID struttura:



Stato di manutenzione					
Cond. gen. manutenz	<input type="radio"/> buono	<input checked="" type="radio"/> discreto	<input type="radio"/> scadente	<input type="radio"/> pessimo	<input type="radio"/> in corso lavori
Lesioni esistenti	<input type="radio"/> si	<input type="radio"/> no	<input type="radio"/> limitate	<input type="radio"/> estese	<input type="radio"/> gravi
Interv. strutturali	<input type="radio"/> si	<input type="radio"/> no	Data interv. Strutt.		Descriz.:
A cura dell'ufficio					ID manutenzione:

Storia danni pregressi						
Fenomeni sismici	<input type="radio"/> si	<input type="radio"/> no	Fenomeni meteo	<input type="radio"/> si	<input type="radio"/> no	
incendio	<input type="radio"/> si	<input type="radio"/> no	ambientale	<input type="radio"/> si	<input type="radio"/> no	
Fenomeni idraulici	<input type="radio"/> si	<input type="radio"/> no	note	maremoto	<input type="radio"/> si	<input type="radio"/> no
A cura dell'ufficio					ID storia:	

Rischio						
Fenomeni sismici	<input type="radio"/> si	<input type="radio"/> no	Fenomeni meteo	<input type="radio"/> si	<input type="radio"/> no	
incendio	<input type="radio"/> si	<input type="radio"/> no	ambientale	<input type="radio"/> si	<input type="radio"/> no	
Fenomeni idraulici	<input type="radio"/> si	<input type="radio"/> no	note	maremoto	<input type="radio"/> si	<input type="radio"/> no
A cura dell'ufficio					ID storia:	



SCHEDA S00

STRUTTURE PER L'ISTRUZIONE

Data compilazione 24/08/2015 Nominativo compilatore ARCH GUIDO GINEBRI
CREMONA MAURIZIO CREMONESE

ID struttura:			
Denominazione	ISTITUTO COMPRENSIVO "FASCIOLO" SEDE CENTRALE		
Destinazione d'uso attuale	UFFICI / AULE DIDATTICHE / LABORATORI		Cod.
Destinazione origine	COME SOPRA		Cod.
Indirizzo	PIAZZA S. ANTONINO (CONVENTO)	N. civico	59C
Località	BARCELLONA P.G.		
N. Tel	0909702579	N. Fax	0909703235
Ente proprietario	COMUNE DI BARCELLONA P.G.		
Limiti accessibilità	NO		
Edificio utilizzabile	<input checked="" type="checkbox"/> si <input type="checkbox"/> no	(se no) motivi:	
percentuale utilizzabilità	100%	n. occupanti impieg.	59
Destinazione in caso emergenza	RICEZIONE - LOGISTICA	Vol. fruizione giorn.	300 ca.
note	CODICE MECCANO GRAFICO MIUR: MEIC 82500 C		

ID referente:			
Nome	FELICIA MARIA	Cognome	OLIVERI
Ruolo	DIRETTORE SCOLASTICO	Cod. Fisc.	LVR FCM 63569 HBS00
N. Tel		N. mobile	334 3786624
Email	felicia.oliveri@istruzionee.it		
PLC			

ID destinazione:			
numero alunni	340	Interv. età alunni	16-14
For. palestra	<input checked="" type="checkbox"/> si <input type="checkbox"/> no	Superficie palestra mq.	320
Sale polivalenti	<input checked="" type="checkbox"/> si <input type="checkbox"/> no	Superficie sale pol. mq.	160
Note sulle sale polival.			
Agibilità palestra	<input checked="" type="checkbox"/> si <input type="checkbox"/> no	Agibilità sale polivalenti	<input checked="" type="checkbox"/> si <input type="checkbox"/> no

ID consistenza:			
Sup. totale coperta	1450 mq.	Sup. aree scoperte	5000 mq.
n. livelli fuori terra	2	n. livelli interrati	0
aree recintate all'aperto	<input checked="" type="checkbox"/> si <input type="checkbox"/> no	parcheggio auto	<input type="checkbox"/> si <input checked="" type="checkbox"/> no
presenza di wc	<input checked="" type="checkbox"/> si <input type="checkbox"/> no	numero servizi wc	12 (17 TAZZE)
posti letto	<input type="checkbox"/> si <input checked="" type="checkbox"/> no	Numero posti letto	
relettorio	<input type="checkbox"/> si <input checked="" type="checkbox"/> no	Sup. refettorio	mq.
Barr. architettoniche	<input type="checkbox"/> si <input checked="" type="checkbox"/> no	Note barr. Arch.	
Sup. parcheggio		docce	<input type="checkbox"/> si <input checked="" type="checkbox"/> no
		cucina	NO
		infermeria	<input type="checkbox"/> si <input checked="" type="checkbox"/> no

ID servizi:			
impianto elettrico	<input checked="" type="checkbox"/> si <input type="checkbox"/> no	Pot. forn. elettric. rete	KW 10/380V
impianto fognario	<input checked="" type="checkbox"/> si <input type="checkbox"/> no	Impianto gas	<input checked="" type="checkbox"/> si <input type="checkbox"/> no
Note Imp. Antinc.	FUNZIONANTE		
Cisterne/serb. acqua	<input checked="" type="checkbox"/> si <input type="checkbox"/> no	Vol. Cist./serb. acqua	mc 5000
Gen. elettrico auton.	<input type="checkbox"/> si <input checked="" type="checkbox"/> no	Pot. gen. elettric. aut.	KW
Climatizz. estiva	<input checked="" type="checkbox"/> si <input type="checkbox"/> no	riscaldamento	<input checked="" type="checkbox"/> si <input type="checkbox"/> no
		note Imp climatiz./riscald	CLIMATIZ. SOLO
UFFICI / RISCALDAMENTO TUTTI I LOCALI			

ID struttura:			
Epoca costruzione	1970	muratura	<input type="checkbox"/> si <input checked="" type="checkbox"/> no
ca	<input checked="" type="checkbox"/> si <input type="checkbox"/> no	mista	<input type="checkbox"/> si <input checked="" type="checkbox"/> no
Dispositivi antisismici	<input type="checkbox"/> si <input checked="" type="checkbox"/> no	Descr. dispositivi	
Note condizioni strutturali	BUONO. PRESENTI INFILTRAZIONI A SCALA PIGNANA NELLO PDL ESTRO		



Stato di manutenzione

Cond. gen. manutenz	<input checked="" type="radio"/> buono	<input type="radio"/> discreto	<input type="radio"/> scadente	<input type="radio"/> pessimo	<input type="radio"/> in corso lavori
Lesioni esistenti	<input checked="" type="radio"/> si	<input type="radio"/> no	<input checked="" type="radio"/> limitate	<input type="radio"/> estese	<input type="radio"/> gravi
Interv. strutturali	<input type="radio"/> si	<input checked="" type="radio"/> no	Data interv. Strutt.		Descriz.:
ID manutenzione:					

Stato danni precedenti

Fenomeni sismici	<input type="radio"/> si	<input checked="" type="radio"/> no	Fenomeni meteo	<input type="radio"/> si	<input checked="" type="radio"/> no	maremoto	<input type="radio"/> si	<input checked="" type="radio"/> no
incendio	<input type="radio"/> si	<input checked="" type="radio"/> no	ambientale	<input type="radio"/> si	<input checked="" type="radio"/> no	Fenomeni geomorfologici	<input type="radio"/> si	<input checked="" type="radio"/> no
Fenomeni idraulici	<input type="radio"/> si	<input checked="" type="radio"/> no	note					
ID storia:								


Rischio

Fenomeni sismici	<input checked="" type="radio"/> si	<input type="radio"/> no	Fenomeni meteo	<input type="radio"/> si	<input checked="" type="radio"/> no	maremoto	<input type="radio"/> si	<input checked="" type="radio"/> no
incendio	<input checked="" type="radio"/> si	<input type="radio"/> no	ambientale	<input type="radio"/> si	<input checked="" type="radio"/> no	Fenomeni geomorfologici	<input type="radio"/> si	<input checked="" type="radio"/> no
Fenomeni idraulici	<input type="radio"/> si	<input checked="" type="radio"/> no	note					
ID storia:								

SCUOLA MEDIA "U. FOSCOLO"


BARCELLONA P.G.

PIANTA PIANO TERRA
SCALA 1:200

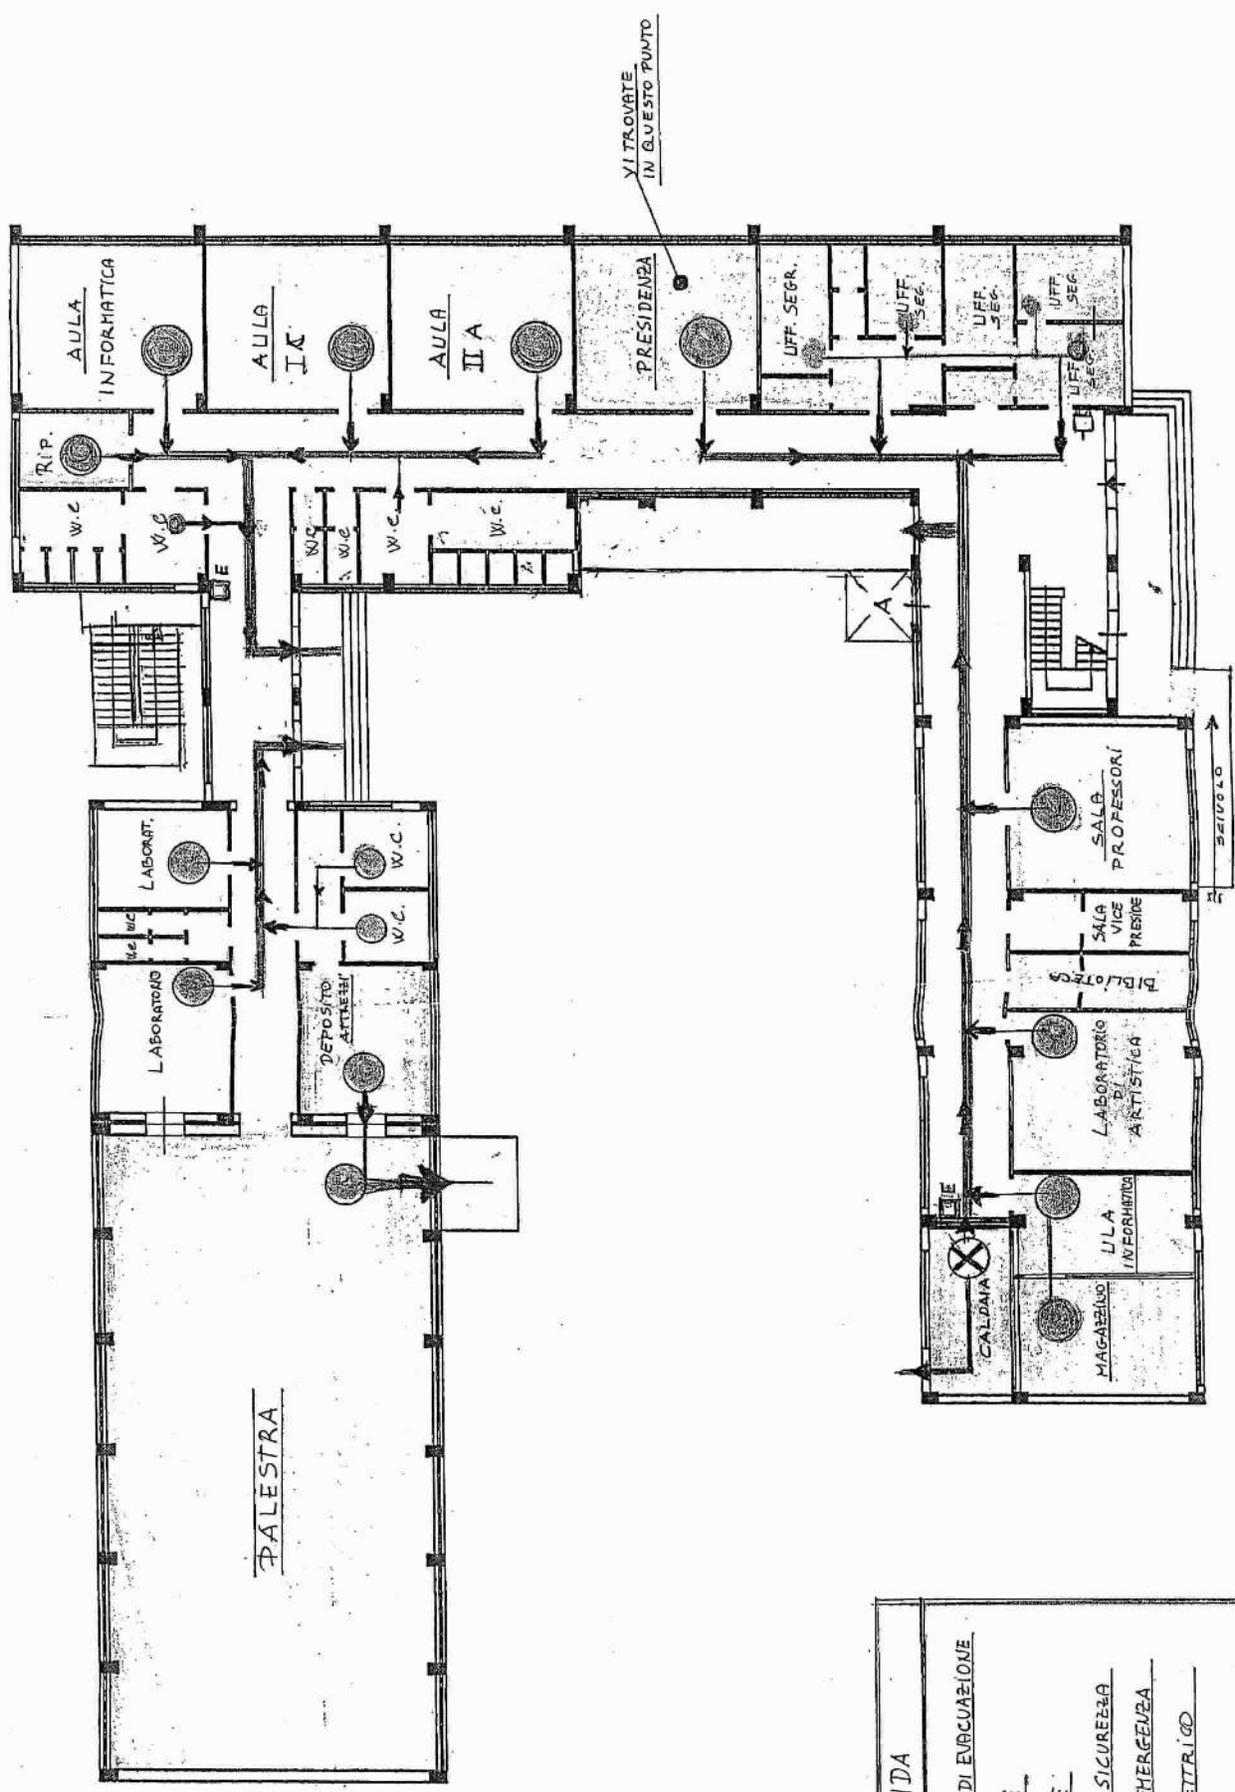

LEGENDA

- PERCORSO DI EVACUAZIONE.
- IDRANTE
- ESTINTORE
- SEGNALE DI SICUREZZA
- USCITA DI EMERGENZA
- QUADRO ELETTRICO
- CONTATORE

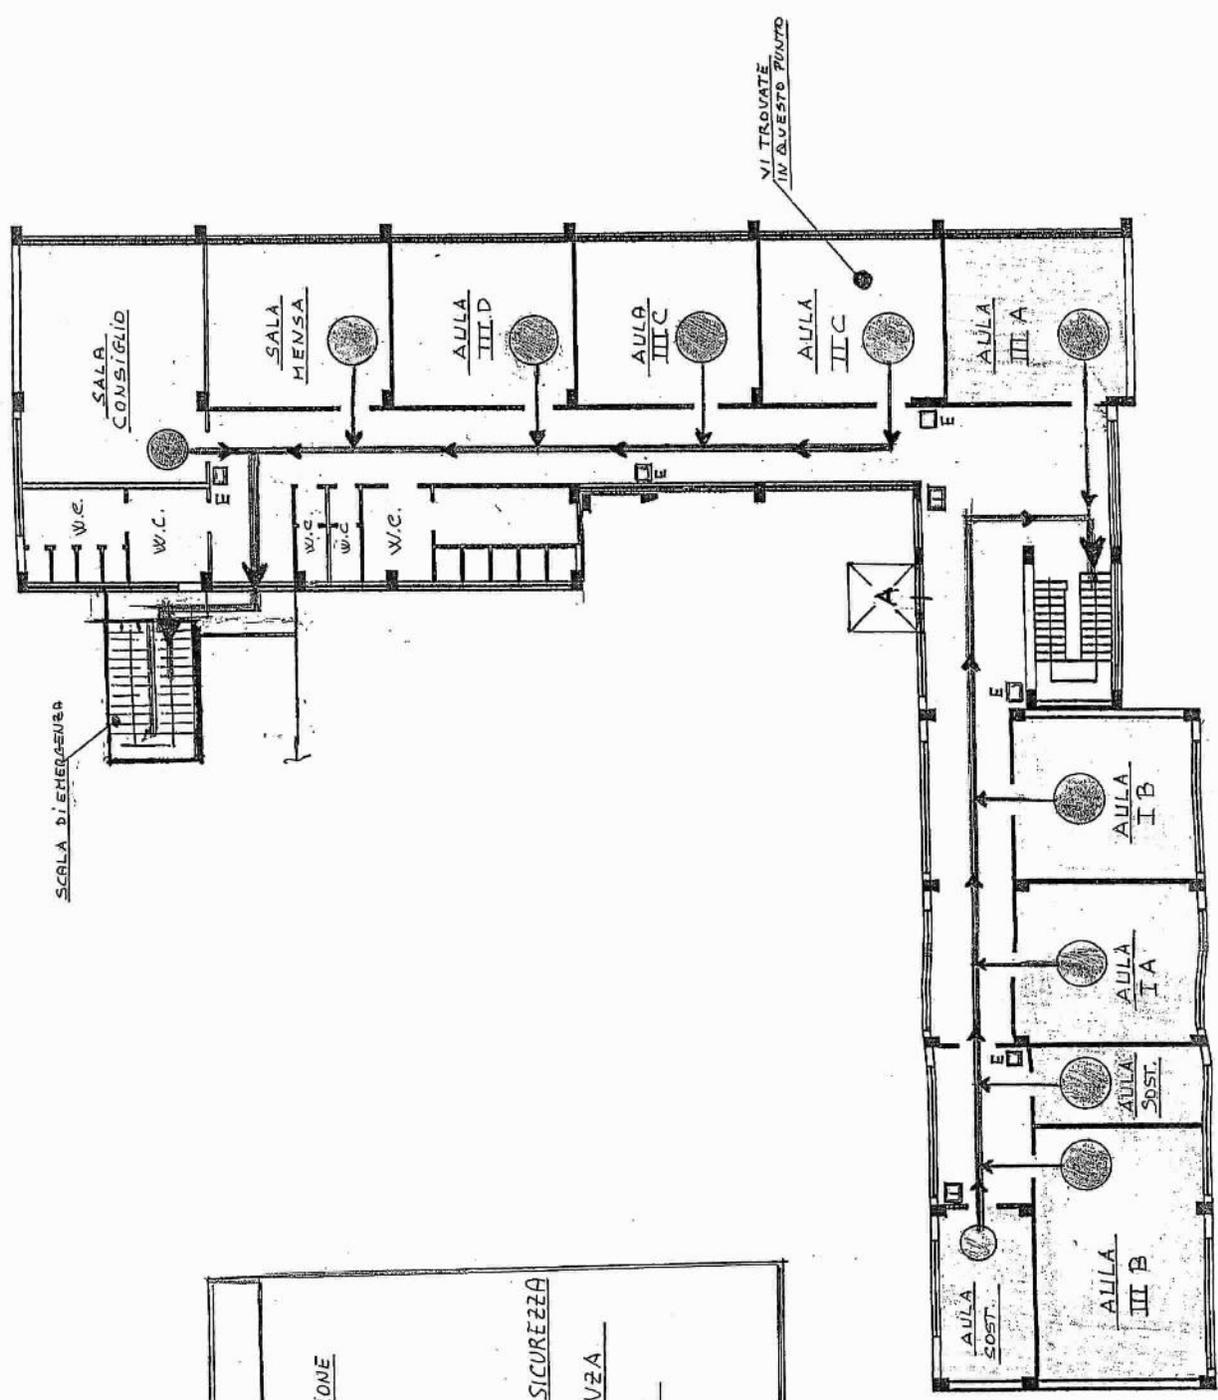

LEGENDA	
	PERCORSO DI EVACUAZIONE
	IDRANTE
	ESTINTORE
	SEGNALE USCITA DI SICUREZZA
	USCITA DI EMERGENZA
	QUADRO ELETTRICO
	CONTATORE



SCHEDA 500

STRUTTURE PER L'ISTRUZIONE

ID struttura:

Data compilazione

24/08/2015

Nominativo compilatore

ARCH GUIDO GINE B.M.

GEOM MAURILIO GENOVESE

Dati generali

Denominazione	IC FOSCOLO "VIA NINO BIXIO, 2"		
Destinazione d'uso attuale	AULE DIDATTICHE	Cod.	
Destinazione origine	COME SOPRA	Cod.	
Indirizzo	VIA NINO BIXIO	N.civico	2
Località	BARCELLONA P.G.		
N. Tel	0909702533	N.Fax	
Ente proprietario	COMUNE DI BARCELLONA P.G.		
Limiti accessibilità	NO		
Edificio utilizzabile	<input checked="" type="checkbox"/> si <input type="checkbox"/> no	(se no) motivi:	
percentuale utilizzabilità	100%	n. occupanti impieg.	27
Destinazione in caso emergenza	RICEZIONE - LOGISTICA	Vol. fruizione giorn.	300 ca
note	CODICE MECCANO GRAFICO MIUR: MEEE 024 00P		

Dati personale

Nome	FELICIA MARIA	Cognome	OLIVERI
Ruolo	DIRIGENTE SCOLASTICO	Cod. Fisc.	LVR FCM 635698500
N. Tel		N. mobile	334 378 6624
Email	felicia.oliveri@istruzione.it		
PEC			

ID referente:

Partecipazione al censimento

numero alunni	190	Interv. età alunni	6-10	n. aule	10
Loc. palestra	<input type="checkbox"/> si <input checked="" type="checkbox"/> no	Superficie palestra mq.			
Sale polivalenti	<input checked="" type="checkbox"/> si <input type="checkbox"/> no	Superficie sale pol. mq.	190		
Note sulle sale polival.	SOSTEGNO / MENSA / MULTIMEDIALE / ARCHIVIO				
Agibilità palestra	<input type="checkbox"/> si <input type="checkbox"/> no	Agibilità sale polivalenti	<input checked="" type="checkbox"/> si <input type="checkbox"/> no		

ID destinazione:

Caratteristiche generali

Sup. totale coperta	750 mq.	Sup. aree scoperte	2000 mq.	numero locali	15
n. livelli fuori terra	2	n. livelli interrati	0		
aree recintate all'aperto	<input checked="" type="checkbox"/> si <input type="checkbox"/> no	parcheggio auto	<input type="checkbox"/> si <input checked="" type="checkbox"/> no	Sup. parcheggio	— mq.
presenza di wc	<input checked="" type="checkbox"/> si <input type="checkbox"/> no	numero servizi wc	7 (20TAZZE)	docce	<input type="checkbox"/> si <input checked="" type="checkbox"/> no
posti letto	<input type="checkbox"/> si <input checked="" type="checkbox"/> no	Numero posti letto	—	cucina	NO
refettorio	<input checked="" type="checkbox"/> si <input type="checkbox"/> no	Sup. refettorio	45 mq.	infermeria	<input type="checkbox"/> si <input checked="" type="checkbox"/> no
Barr. architettoniche	<input checked="" type="checkbox"/> si <input type="checkbox"/> no	Note barr. Arch.	ASCENSORE NON PRESENTE		

ID consistenza:

Caratteristiche impiantistiche

impianto elettrico	<input checked="" type="checkbox"/> si <input type="checkbox"/> no	Pot. forn. elettric. rete	KW	6/220V	impianto idrico	<input checked="" type="checkbox"/> si <input type="checkbox"/> no
Impianto fognario	<input checked="" type="checkbox"/> si <input type="checkbox"/> no	Impianto gas	<input checked="" type="checkbox"/> si <input type="checkbox"/> no		Imp. antincendio	<input checked="" type="checkbox"/> si <input type="checkbox"/> no
Note Imp. Antinc.	FUNZIONANTE					
Cisterne/serb. acqua	<input checked="" type="checkbox"/> si <input type="checkbox"/> no	Vol. Cist./serb. acqua	mc	2000	illuminazione esterna	<input type="checkbox"/> si <input checked="" type="checkbox"/> no
Gen. elettrico auton.	<input type="checkbox"/> si <input checked="" type="checkbox"/> no	Pot. gen. elettrico aut.	KW	—	impianto telefonico	<input checked="" type="checkbox"/> si <input type="checkbox"/> no
Climatizz. estiva	<input checked="" type="checkbox"/> si <input type="checkbox"/> no	riscaldamento	<input checked="" type="checkbox"/> si <input type="checkbox"/> no	note imp climatiz./riscald	CLIMATIZ. SOLO	
UFFICIO / RISCALDAMENTO TUTTI I LOCALI						

ID servizi:

Caratteristiche strutturali

Epoca costruzione	1955	muratura	<input checked="" type="checkbox"/> si <input type="checkbox"/> no	acciaio	<input type="checkbox"/> si <input checked="" type="checkbox"/> no	
ca	<input type="checkbox"/> si <input checked="" type="checkbox"/> no	mista	<input type="checkbox"/> si <input checked="" type="checkbox"/> no	Scala sicurezza	<input checked="" type="checkbox"/> si <input type="checkbox"/> no	
Dispositivi antisismici	<input type="checkbox"/> si <input checked="" type="checkbox"/> no	Descr. dispositivi	BUONO. PRESENTI INFILTRAZIONI DI ACQUA PIOVANA DALLE COPERTURE			

ID struttura:



Stato di manutenzione	
Cond. gen. manutenz	<input checked="" type="radio"/> buono <input type="radio"/> discreto <input type="radio"/> scadente <input type="radio"/> pessimo <input type="radio"/> in corso lavori
Lesioni esistenti	<input checked="" type="radio"/> sì <input type="radio"/> no <input checked="" type="radio"/> limitate <input type="radio"/> estese <input type="radio"/> gravi
Interv. strutturali	<input type="radio"/> sì <input checked="" type="radio"/> no
Data Interv. Strutt. _____ Descriz.: _____	

ID manutenzione: _____

Stato danni pregressi	
Fenomeni sismici	<input checked="" type="radio"/> sì <input type="radio"/> no
Fenomeni meteo	<input type="radio"/> sì <input checked="" type="radio"/> no
incendio	<input type="radio"/> sì <input checked="" type="radio"/> no
Fenomeni idraulici	<input type="radio"/> sì <input checked="" type="radio"/> no
note _____	


ID storia: _____

Regio	
Fenomeni sismici	<input checked="" type="radio"/> sì <input type="radio"/> no
Fenomeni meteo	<input type="radio"/> sì <input checked="" type="radio"/> no
incendio	<input checked="" type="radio"/> sì <input type="radio"/> no
Fenomeni idraulici	<input type="radio"/> sì <input checked="" type="radio"/> no
note _____	

ID storia: _____

3^a DIREZIONE DIDATTICA STATALE - SCUOLA PRIMARIA (DIREZIONE) Via N.BIXIO, 2 S. ANTONINO - BARCELLONA P.G.

PIANTA PIANO TERRA - Scale 1/200

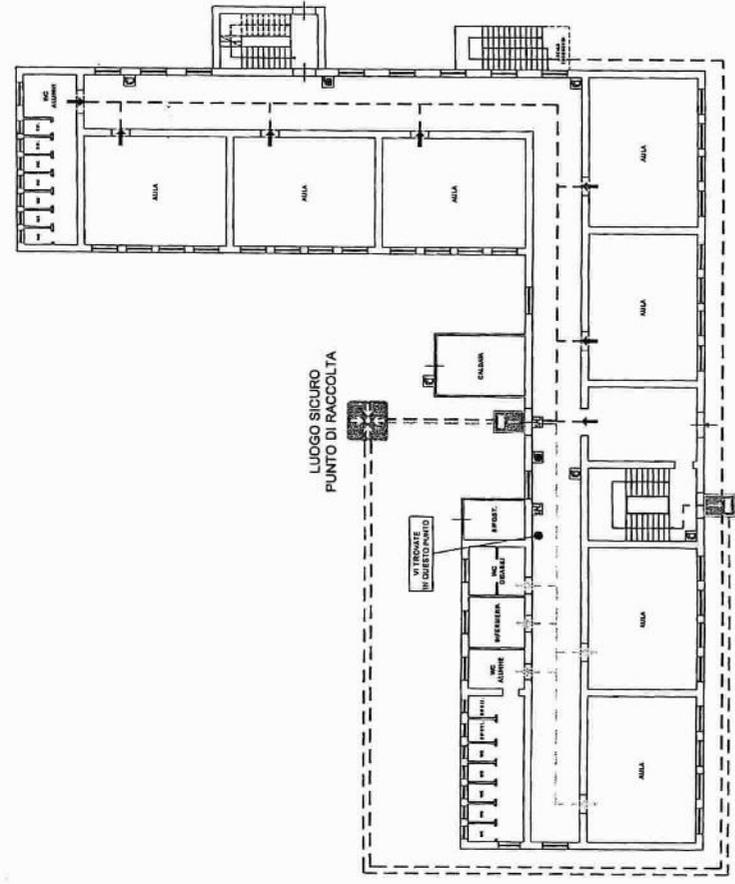

LEGENDA

UBCITA DI SICUREZZA
 SEGNALETICA DI SICUREZZA
 ESTINTORE
 IDRANTE

PERCORSI DI EVACUAZIONE
 - - - - - Piano Terra A
 - - - - - Piano Terra B
 - - - - - Piano Primo A
 - - - - - Piano Primo B



REPUBBLICA ITALIANA - REGIONE SICILIANA
 DIREZIONE DIDATTICA STATALE - 3^o CIRCOLO
 Via Bixio, 2 - BARCELLONA P.G. (ME)

COPIA CONFORME ALL'ORIGINALE



ING. VITO LETO

STUDIO TECNICO DI CONSULENZA SICUREZZA E PROGETTAZIONE




Via Umberto I^o, 202 - 98053 Barcellona P.G. (Me)
 Corso Umberto I^o, 6 - 98053 Castromare (Me)

Tel e Fax +39 090 9794433
 e-mail: studioletto@tin.it

C.F. 01671062503477
 P.IVA 0165520333

3ª DIREZIONE DIDATTICA STATALE - SCUOLA PRIMARIA (DIREZIONE) Via N.BIXIO, 2 S. ANTONINO - BARCELLONA P.G.

PIANTA PIANO PRIMO - Scala 1:200

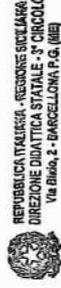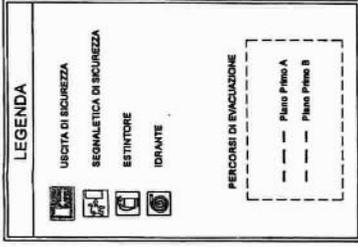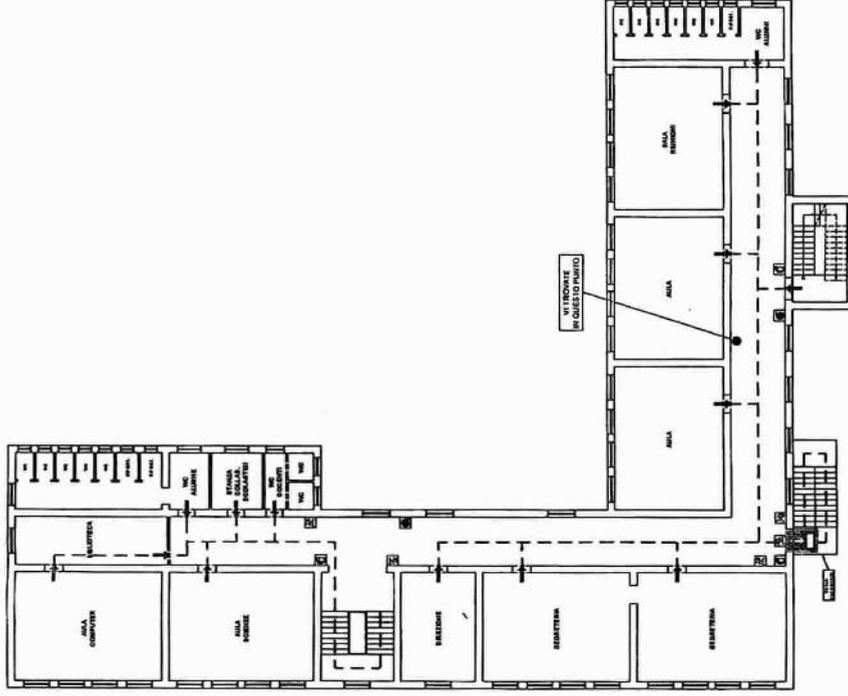

REPUBBLICA ITALIANA - REGIONE SICILIANA
DIREZIONE DIDATTICA STATALE "3° CIRCOLO"
Via Bixio, 2 - BARCELLONA P.G. (ME)

COPIA CONFORME ALL'ORIGINALE



ING. VITO LETO



STUDIO TECNICO DI CONSULENZA SICUREZZA E PROGETTAZIONE

Via Umberto I° 202 - 98053 Barcellona P.G. (Me)
Corso Umberto I° 5 - 98053 Castromarino (Me)

Tel e Fax +39 093 9794633
E-mail: studiotech@tin.it

C.F. 01671865324CPP
P.IVA 01655290938



SCHEDA S00

STRUTTURE PER L'ISTRUZIONE

A cura dell'ufficio

ID struttura:

Data compilazione 25/09/2015

Nominativo compilatore Arch. Guido GINEBRI - Ing. Domenico BONACETO
Geom. Emanuele Maurizio GENOVESE - Geom. Giovanni BAMBACI

Dati generali			
Denominazione	ISTITUTO COMPRESIVO "MILITI" - Via Del Mare - Plesso Centrale		
Destinazione d'uso attuale	Uffici - Aule Didattiche - Polivalenti	Cod. *	S03
Destinazione origine	(come sopra)	Cod. *	
Indirizzo	Piazza Montessori	N.civico	1
Località	BARCELLONA POZZO DI GOTTO		
N. Tel	0909797797	N.Fax	
Ente proprietario	COMUNE DI BARCELLONA POZZO DI GOTTO		
Limiti accessibilità	No		
Edificio utilizzabile	<input checked="" type="checkbox"/> si <input type="checkbox"/> no	(se no) motivi:	
percentuale utilizzabilità	100 %	n. occupanti impieg.	32
		Vol. fruizione giorn.	300 gg c.a.
Destinazione in caso emergenza	LOGISTICA - RICEZIONE	Cod. *	
note	CODICE MECCANOGRAFICO MIUR: MEIC898006		

Dati referente			
Nome	DOMENICA	Cognome	PIPITO'
Ruolo	DIRIGENTE SCOLASTICO	Cod. Fisc.	PPT DNC 56A44 C347Q
N. Tel	090 9797797	N. mobile	3338636531
Email	domenica.pipito.118@istruzione.it		
PEC	@		
A cura dell'ufficio		ID referente:	

Dati specifici di destinazione			
numero alunni	234	Interv. età alunni	6 - 10
		n. aule	12
Loc. palestra	<input type="checkbox"/> si <input checked="" type="checkbox"/> no	Superficie palestra mq.	
Sale polivalenti	<input checked="" type="checkbox"/> si <input type="checkbox"/> no	Superficie sale pol. mq.	
		213	
Note sulle sale polival.	AULA MAGNA - INFORMATICA (P.T.) - BIBLIOTECA - LABOATORIO (P.1)		
Agibilità palestra	<input type="checkbox"/> si <input type="checkbox"/> no	Agibilità sale polivalenti	<input checked="" type="checkbox"/> si <input type="checkbox"/> no
A cura dell'ufficio		ID destinazione:	

Consistenza edificio			
Sup. totale coperta	852 mq.	Sup. aree scoperte	3200 mq.
		numero locali	23
n. livelli fuori terra	2	n. livelli interrati	0
aree recintate all'aperto	<input checked="" type="checkbox"/> si <input type="checkbox"/> no	parcheggio auto	<input type="checkbox"/> si <input checked="" type="checkbox"/> no
presenza di wc	<input checked="" type="checkbox"/> si <input type="checkbox"/> no	numero servizi wc	9 (15 tazze)
posti letto	<input type="checkbox"/> si <input checked="" type="checkbox"/> no	Numero posti letto	
refettorio	<input type="checkbox"/> si <input type="checkbox"/> no	Sup. refettorio	mq.
Barr.architettoniche	<input type="checkbox"/> si <input checked="" type="checkbox"/> no	Note barr. Arch.	
A cura dell'ufficio		ID consistenza:	

Caratteristiche servizi			
impianto elettrico	<input checked="" type="checkbox"/> si <input type="checkbox"/> no	Pot. forn. elettric. rete	KW 4.8 (380 V)
impianto fognario	<input checked="" type="checkbox"/> si <input type="checkbox"/> no	impianto gas	<input checked="" type="checkbox"/> si <input type="checkbox"/> no
Note Imp. Antinc.	Non funzionante		
Cisterne/serb. acqua	<input checked="" type="checkbox"/> si <input type="checkbox"/> no	Vol. Cist./serb. acqua	mc 2,5 (x 2)
Gen. elettrico auton.	<input type="checkbox"/> si <input checked="" type="checkbox"/> no	Pot. gen. elettric. aut.	KW
Climatizz.estiva	<input checked="" type="checkbox"/> si <input type="checkbox"/> no	riscaldamento	<input checked="" type="checkbox"/> si <input type="checkbox"/> no
		note imp climatiz./riscald	
Sul 100 % sia Climatizzato e Riscaldato			
A cura dell'ufficio		ID servizi:	

Caratteristiche strutturali			
Epoca costruzione	1985	muratura	<input type="checkbox"/> si <input checked="" type="checkbox"/> no
ca	<input checked="" type="checkbox"/> si <input type="checkbox"/> no	mista	<input type="checkbox"/> si <input checked="" type="checkbox"/> no
Dispositivi antisismici	<input type="checkbox"/> si <input checked="" type="checkbox"/> no	Descr. dispositivi	
Note condizioni strutturali	Pannelli in c.a. prefabbricati-lesioni agli incastri tra pil.e pannelli-infiltrazioni dalla copertura		
A cura dell'ufficio		ID struttura:	




Stato di manutenzione					
Cond. gen. manutenz	<input type="radio"/> buono	<input checked="" type="radio"/> discreto	<input type="radio"/> scadente	<input type="radio"/> pessimo	<input type="radio"/> in corso lavori
Lesioni esistenti	<input checked="" type="radio"/> si	<input type="radio"/> no	<input type="radio"/> limitate	<input checked="" type="radio"/> estese	<input type="radio"/> gravi
Interv. strutturali	<input type="radio"/> si	<input checked="" type="radio"/> no	Data interv. Strutt.		Descriz.:
A cura dell'ufficio					ID manutenzione:

Storia danni pregressi						
Fenomeni sismici	<input type="radio"/> si	<input checked="" type="radio"/> no	Fenomeni meteo	<input type="radio"/> si	<input checked="" type="radio"/> no	
incendio	<input type="radio"/> si	<input checked="" type="radio"/> no	ambientale	<input type="radio"/> si	<input checked="" type="radio"/> no	
Fenomeni idraulici	<input type="radio"/> si	<input checked="" type="radio"/> no	note	maremoto	<input type="radio"/> si	<input checked="" type="radio"/> no
A cura dell'ufficio					ID storia:	

Rischio						
Fenomeni sismici	<input checked="" type="radio"/> si	<input type="radio"/> no	Fenomeni meteo	<input type="radio"/> si	<input checked="" type="radio"/> no	
incendio	<input checked="" type="radio"/> si	<input type="radio"/> no	ambientale	<input type="radio"/> si	<input checked="" type="radio"/> no	
Fenomeni idraulici	<input type="radio"/> si	<input checked="" type="radio"/> no	note	Fenomeni geomorfologici	<input type="radio"/> si	<input checked="" type="radio"/> no
A cura dell'ufficio					ID storia:	

PIANO DI EMERGENZA E VIE DI ESCODO

ISTITUTO COMPRENSIVO "MILITI" - Barcellona P.G. (ME) SCUOLA PRIMARIA - Piazza M. Montessori, 1

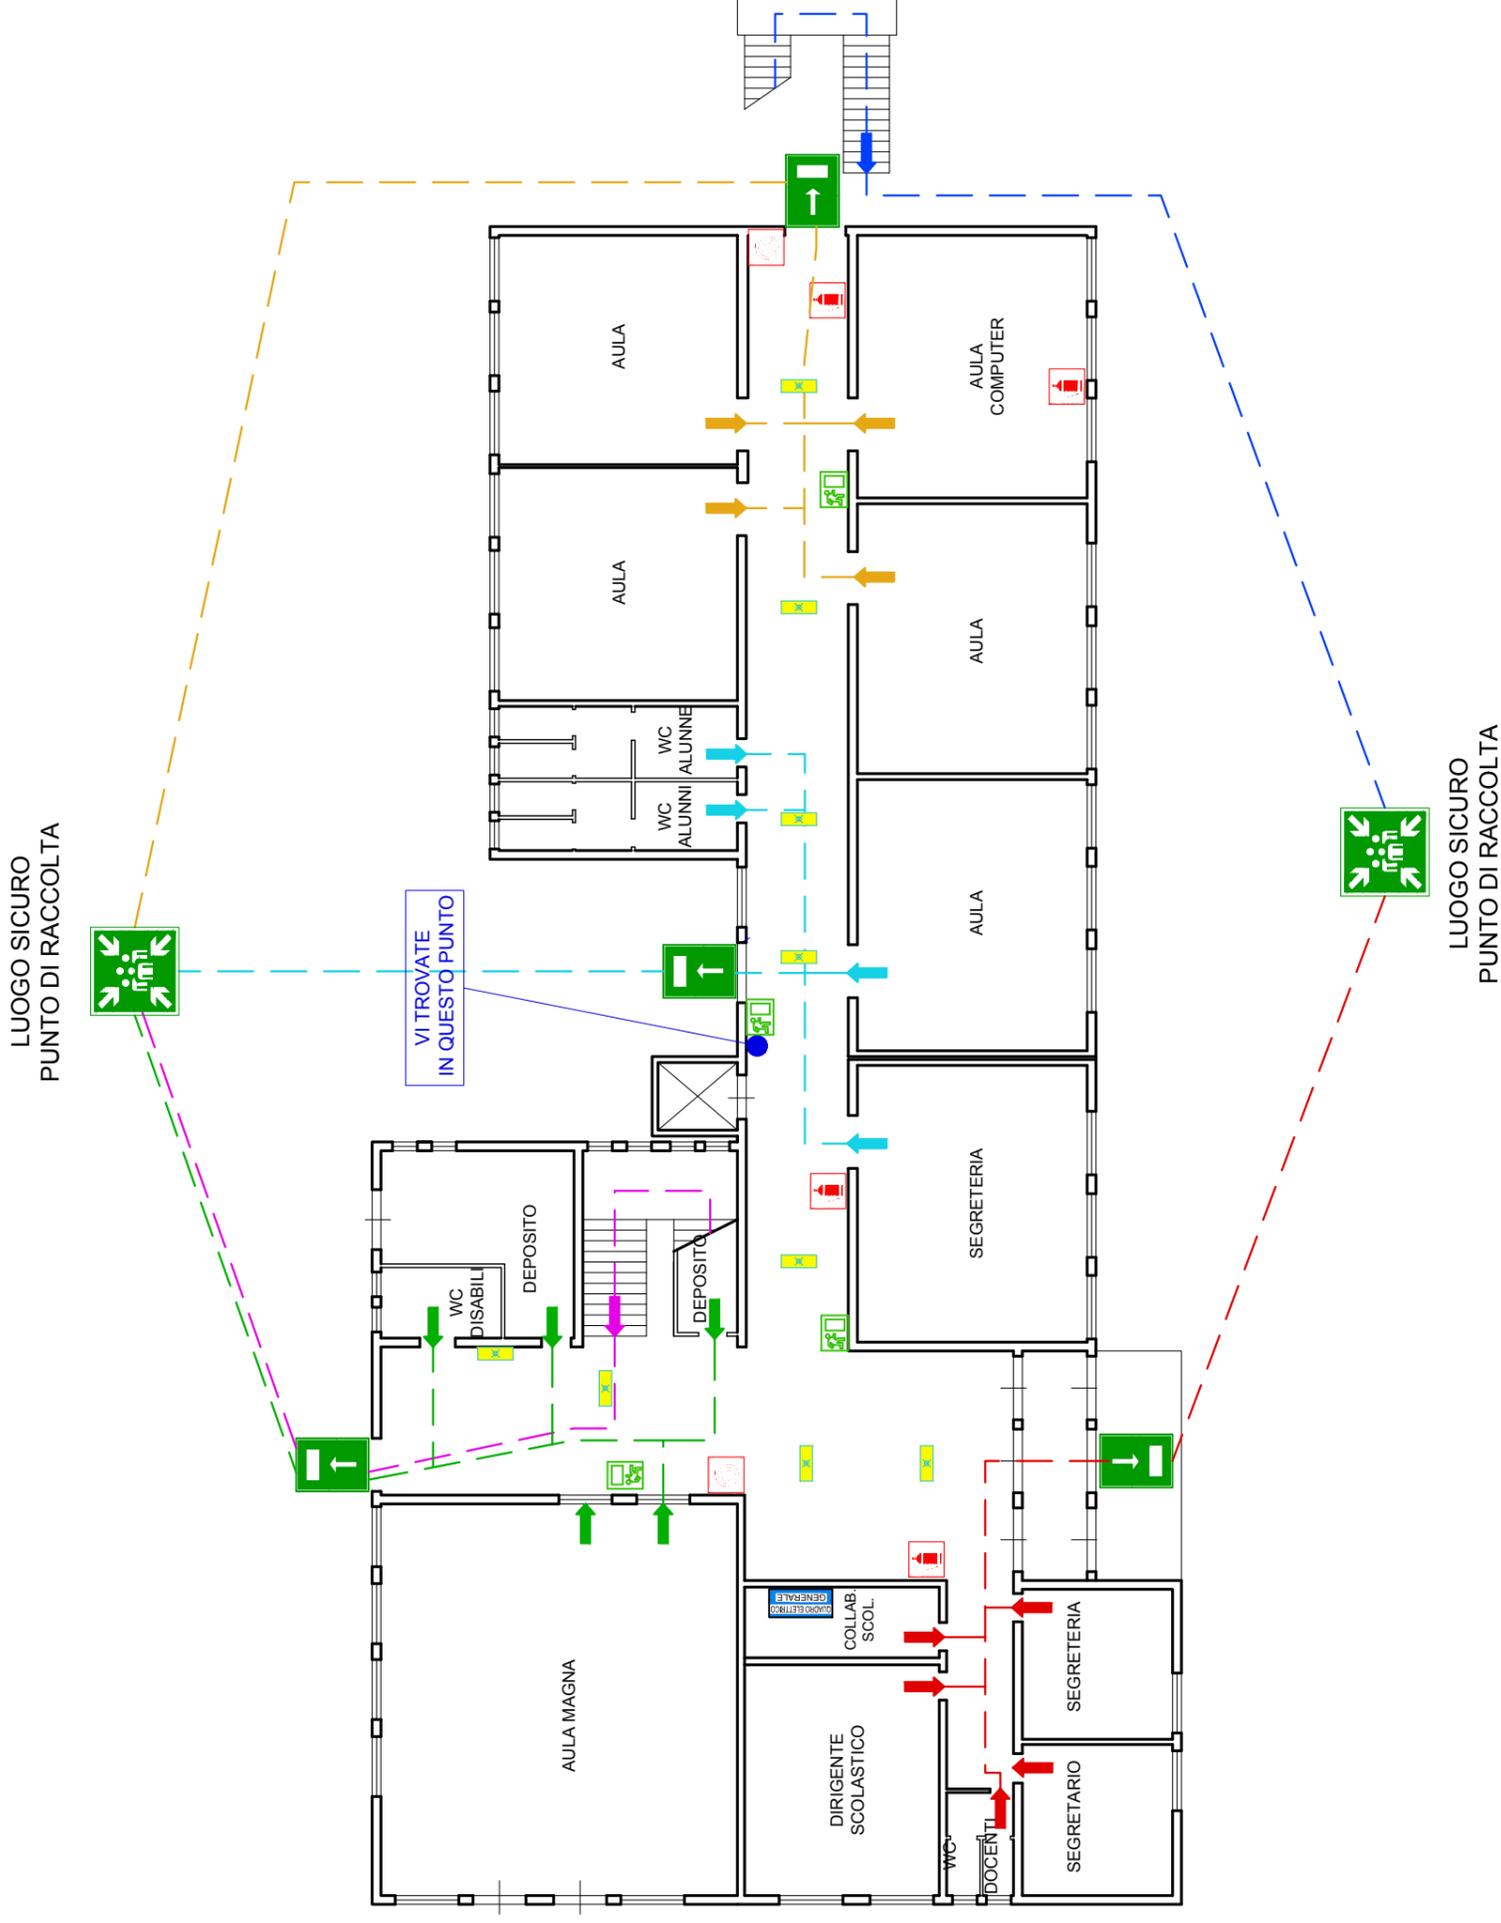

PIANTA PIANO TERRA - Scala 1:200


LEGENDA

S I M B O L I	
	USCITA DI SICUREZZA
	SEGNALETICA DI SICUREZZA
	ESTINTORE
	IDRANTE
	LUCE DI EMERGENZA
	QUADRO ELETTRICO

PERCORSI DI EVACUAZIONE	
	Piano Terra A
	Piano Terra B
	Piano Terra C
	Piano Terra D
	Piano Primo A
	Piano Primo B

PIANO DI EMERGENZA E VIE DI ESCODO

ISTITUTO COMPRENSIVO "MILITI" - Barcellona P.G. (ME) SCUOLA PRIMARIA - Piazza M. Montessori, 1

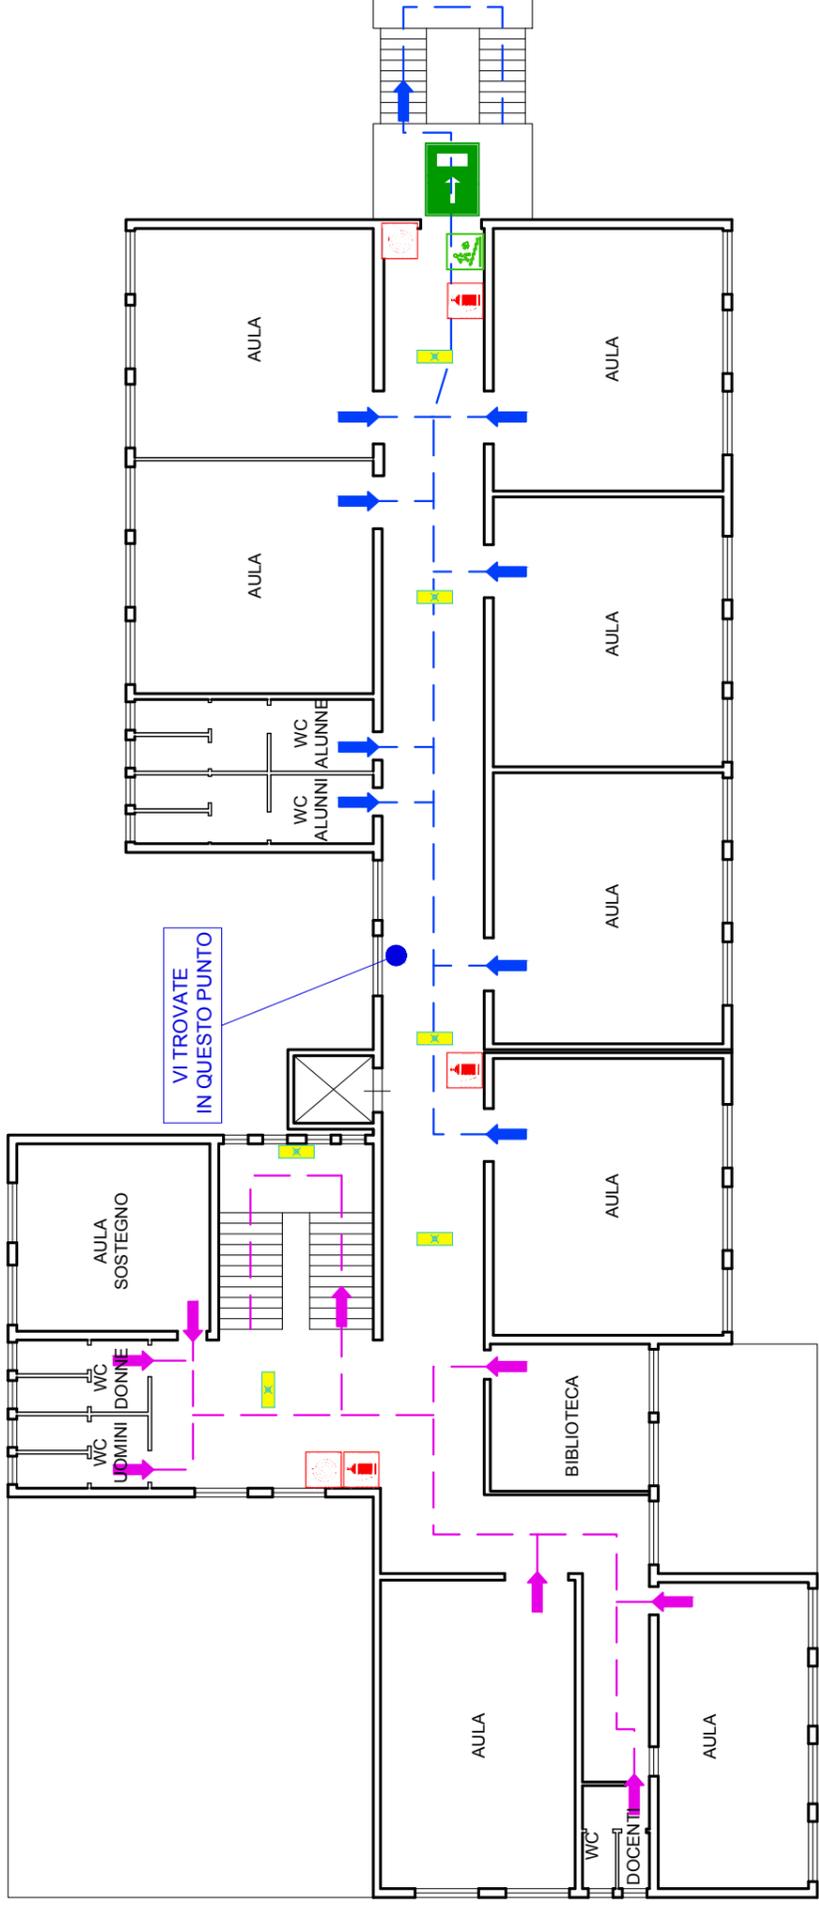

PIANTA PIANO PRIMO - Scala 1:200

LEGENDA

S I M B O L I

	USCITA DI SICUREZZA
	SEGNALETICA DI SICUREZZA
	SCALA EMERGENZA
	ESTINTORE
	IDRANTE
	LUCE DI EMERGENZA

PERCORSI DI EVACUAZIONE

	Piano Primo A
	Piano Primo B



SCHEDA S00

STRUTTURE PER L'ISTRUZIONE

A cura dell'ufficio

ID struttura:

Data compilazione 25/09/2015

Nominativo compilatore Arch. Guido GINEBRI - Ing. Domenico BONACETO
Geom. Emanuele Maurizio GENOVESE - Geom. Giovanni BAMBACI

Dati generali			
Denominazione	ISTITUTO COMP. "MILITI" - GIRASOLE, Via Del Mare Piazza Montessori		
Destinazione d'uso attuale	Uffici - Aule Didattiche - Polivalenti	Cod. *	S02
Destinazione origine	(come sopra)	Cod. *	
Indirizzo	Via Del Mare Piazza Montessori	N.civico	3
Località	BARCELLONA POZZO DI GOTTO		
N. Tel	090 9705716	N.Fax	
Ente proprietario	COMUNE DI BARCELLONA POZZO DI GOTTO		
Limiti accessibilità	No		
Edificio utilizzabile	<input checked="" type="checkbox"/> si <input type="checkbox"/> no	(se no) motivi:	
percentuale utilizzabilità	100 %	n. occupanti impieg.	10
		Vol. fruizione giorn.	310 gg c.a.
Destinazione in caso emergenza	RICEZIONE	Cod. *	
note	CODICE MECCANO GRAFICO MIUR: MEAA 898046		

Dati referente			
Nome	DOMENICA	Cognome	PIPITO'
Ruolo	DIRIGENTE SCOLASTICO	Cod. Fisc.	PPT DNC 56A44 C347Q
N. Tel	090 9797797	N. mobile	3338636531
Email	domenica.pipito.118@istruzione.it		
PEC	@		

A cura dell'ufficio

ID referente:

Dati specifici di destinazione			
numero alunni	93	Interv. età alunni	3 - 5
		n. aule	5
Loc. palestra	<input type="checkbox"/> si <input checked="" type="checkbox"/> no	Superficie palestra mq.	
Sale polivalenti	<input checked="" type="checkbox"/> si <input type="checkbox"/> no	Superficie sale pol. mq. 147	
Note sulle sale polival.	AMBIENTE RETTANGOLARE CON APERTURE FRONTE E RETRO SU CUI AFFACCIANO LE AULE		
Agibilità palestra	<input type="checkbox"/> si <input type="checkbox"/> no	Agibilità sale polivalenti	<input type="checkbox"/> si <input type="checkbox"/> no

A cura dell'ufficio

ID destinazione:

Consistenza edificio			
Sup. totale coperta	695 mq.	Sup. aree scoperte	1000 mq.
		numero locali	11
n. livelli fuori terra	1	n. livelli interrati	0
aree recintate all'aperto	<input checked="" type="checkbox"/> si <input type="checkbox"/> no	parcheggio auto	<input type="checkbox"/> si <input checked="" type="checkbox"/> no
presenza di wc	<input checked="" type="checkbox"/> si <input type="checkbox"/> no	numero servizi wc	3 (12 tazze)
posti letto	<input type="checkbox"/> si <input checked="" type="checkbox"/> no	Numero posti letto	
refettorio	<input checked="" type="checkbox"/> si <input type="checkbox"/> no	Sup. refettorio	64 mq.
Barr.architettoniche	<input type="checkbox"/> si <input checked="" type="checkbox"/> no	Note barr. Arch.	

A cura dell'ufficio

ID consistenza:

Caratteristiche servizi			
impianto elettrico	<input checked="" type="checkbox"/> si <input type="checkbox"/> no	Pot. forn. elettric. rete	KW 3 (220 V)
impianto fognario	<input checked="" type="checkbox"/> si <input type="checkbox"/> no	impianto gas	<input checked="" type="checkbox"/> si <input type="checkbox"/> no
Note Imp. Antinc.	PRESENZA ESTINTORI		
Cisterne/serb. acqua	<input type="checkbox"/> si <input checked="" type="checkbox"/> no	Vol. Cist./serb. acqua	mc
Gen. elettrico auton.	<input type="checkbox"/> si <input checked="" type="checkbox"/> no	Pot. gen. elettric. aut.	KW
Climatizz.estiva	<input checked="" type="checkbox"/> si <input type="checkbox"/> no	riscaldamento	<input checked="" type="checkbox"/> si <input type="checkbox"/> no
		note imp climatiz./riscald	

A cura dell'ufficio

ID servizi:

Caratteristiche strutturali			
Epoca costruzione	1985	muratura	<input type="checkbox"/> si <input checked="" type="checkbox"/> no
ca	<input checked="" type="checkbox"/> si <input type="checkbox"/> no	mista	<input type="checkbox"/> si <input checked="" type="checkbox"/> no
Dispositivi antisismici	<input type="checkbox"/> si <input checked="" type="checkbox"/> no	Descr. dispositivi	
Note condizioni strutturali	Ristrutturato nel 2009/12 in buone condizioni - qualche infiltrazione d'acqua dal tetto		

A cura dell'ufficio

ID struttura:




Stato di manutenzione	
Cond. gen. manutenz	<input checked="" type="radio"/> buono <input type="radio"/> discreto <input type="radio"/> scadente <input type="radio"/> pessimo <input type="radio"/> in corso lavori
Lesioni esistenti	<input checked="" type="radio"/> si <input type="radio"/> no <input type="radio"/> limitate <input checked="" type="radio"/> estese <input type="radio"/> gravi
Interv. strutturali	<input checked="" type="radio"/> si <input type="radio"/> no Data interv. Strutt. 2009-2012 Descriz.: STRUTTURE E FINITURE
A cura dell'ufficio ID manutenzione:	

Storia danni pregressi	
Fenomeni sismici	<input type="radio"/> si <input checked="" type="radio"/> no Fenomeni meteo <input type="radio"/> si <input checked="" type="radio"/> no maremoto <input type="radio"/> si <input checked="" type="radio"/> no
incendio	<input type="radio"/> si <input checked="" type="radio"/> no ambientale <input type="radio"/> si <input checked="" type="radio"/> no Fenomeni geomorfologici <input type="radio"/> si <input checked="" type="radio"/> no
Fenomeni idraulici	<input type="radio"/> si <input checked="" type="radio"/> no note
A cura dell'ufficio ID storia:	


Rischio	
Fenomeni sismici	<input checked="" type="radio"/> si <input type="radio"/> no Fenomeni meteo <input type="radio"/> si <input checked="" type="radio"/> no maremoto <input type="radio"/> si <input checked="" type="radio"/> no
incendio	<input checked="" type="radio"/> si <input type="radio"/> no ambientale <input type="radio"/> si <input checked="" type="radio"/> no Fenomeni geomorfologici <input type="radio"/> si <input checked="" type="radio"/> no
Fenomeni idraulici	<input type="radio"/> si <input checked="" type="radio"/> no note
A cura dell'ufficio ID storia:	

PIANO DI EMERGENZA E VIE DI ESCODO

ISTITUTO COMPRENSIVO "MILITI" - Barcellona P.G. (ME) SCUOLA INFANZIA - Piazza M. Montessori, 3

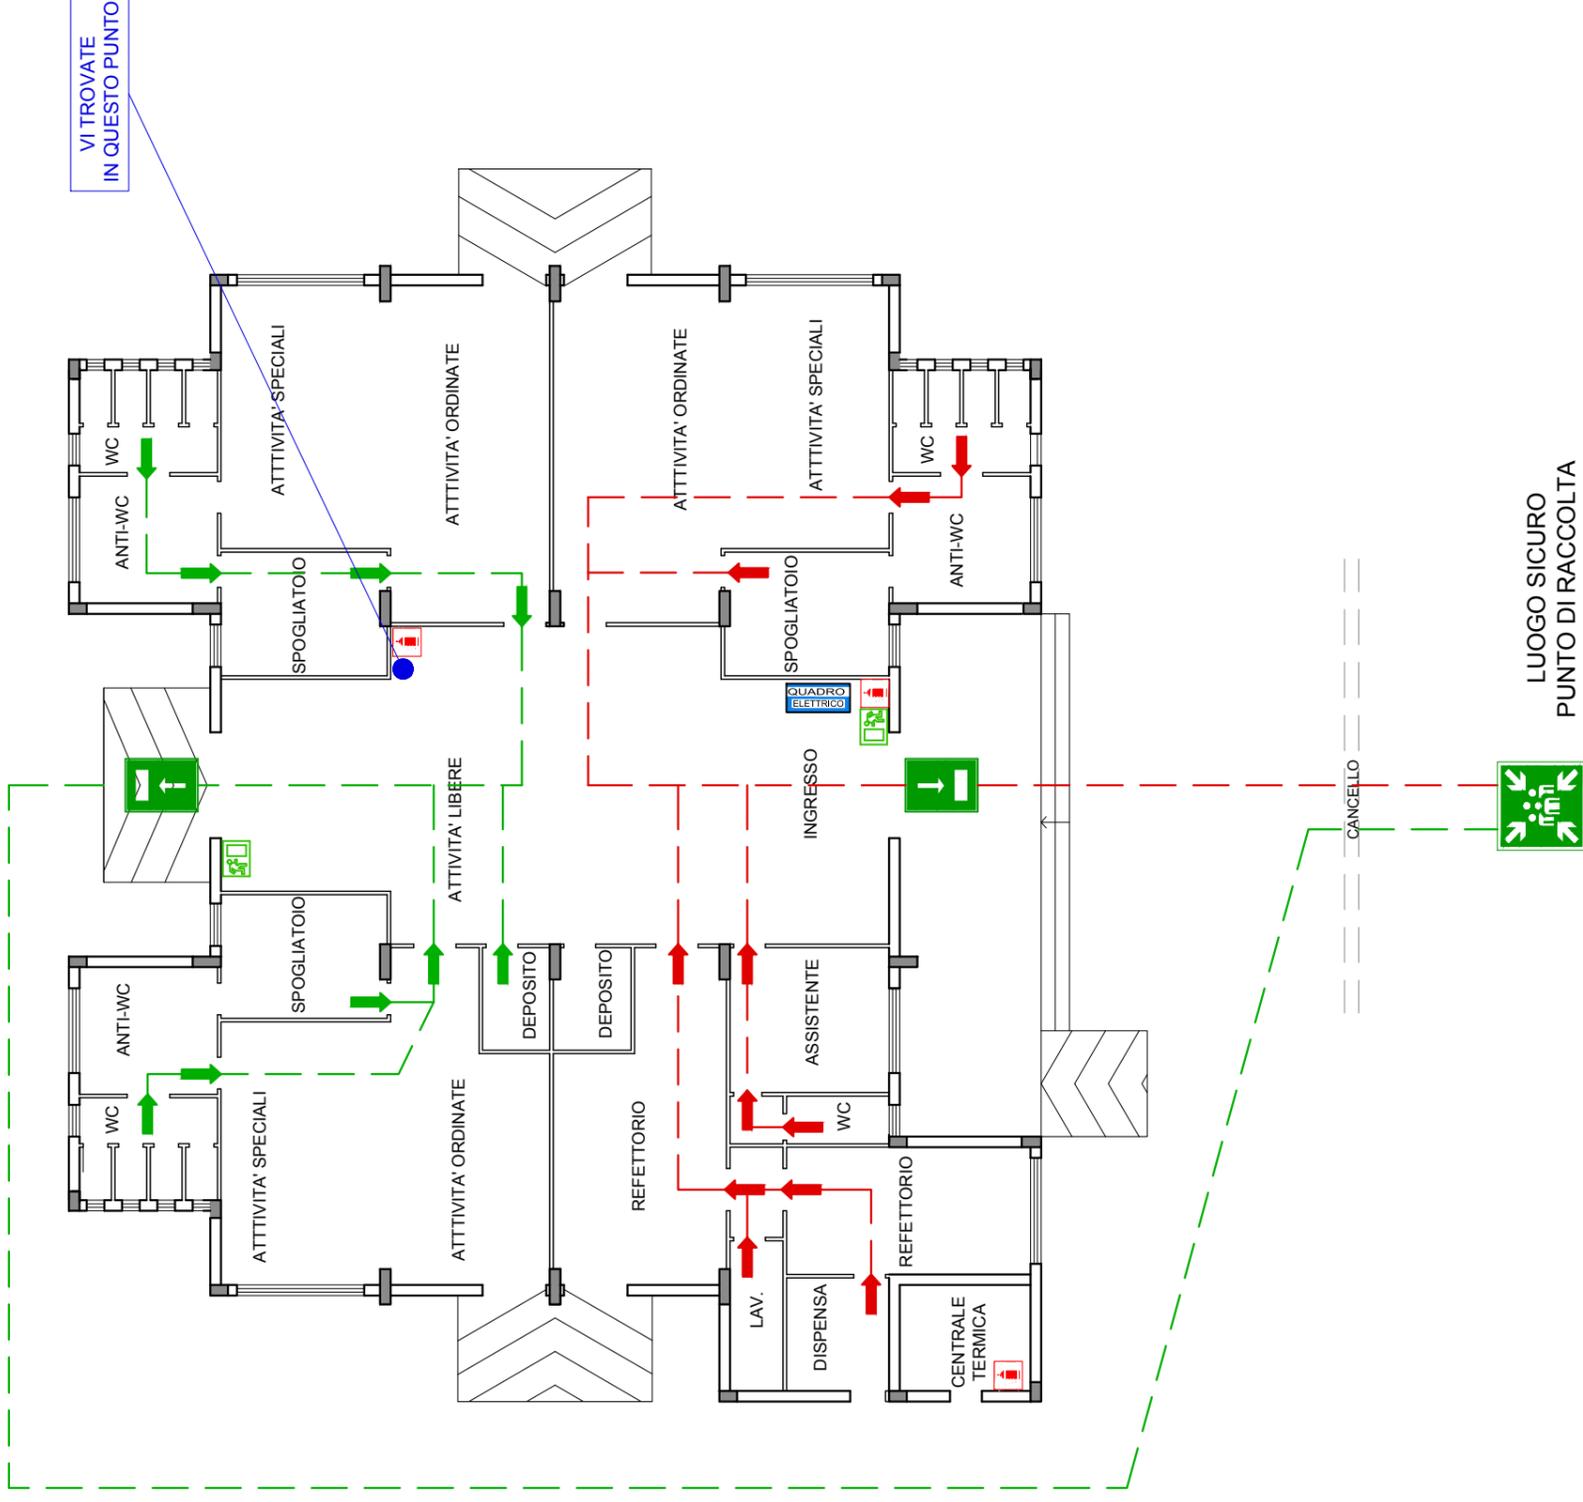


PIANTA PIANO TERRA - Scala 1:200

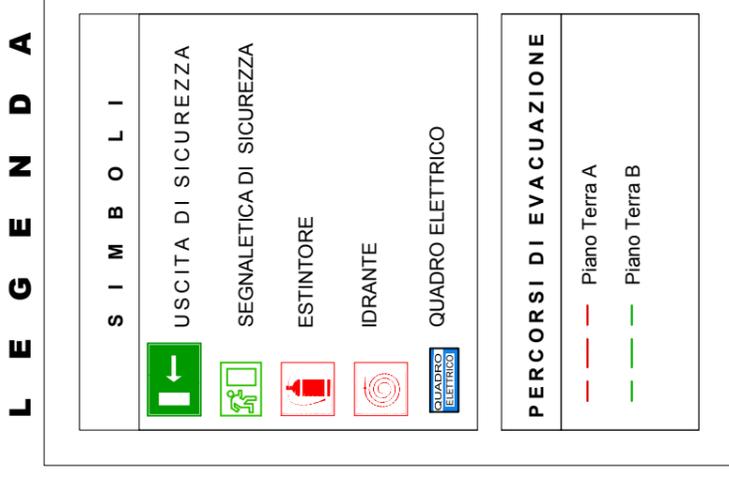


PIANO DI EMERGENZA E VIE DI ESCODO

ISTITUTO COMPRESIVO "MILITI" - Barcellona P.G. (ME) SCUOLA INFANZIA - Piazza M. Montessori, 3

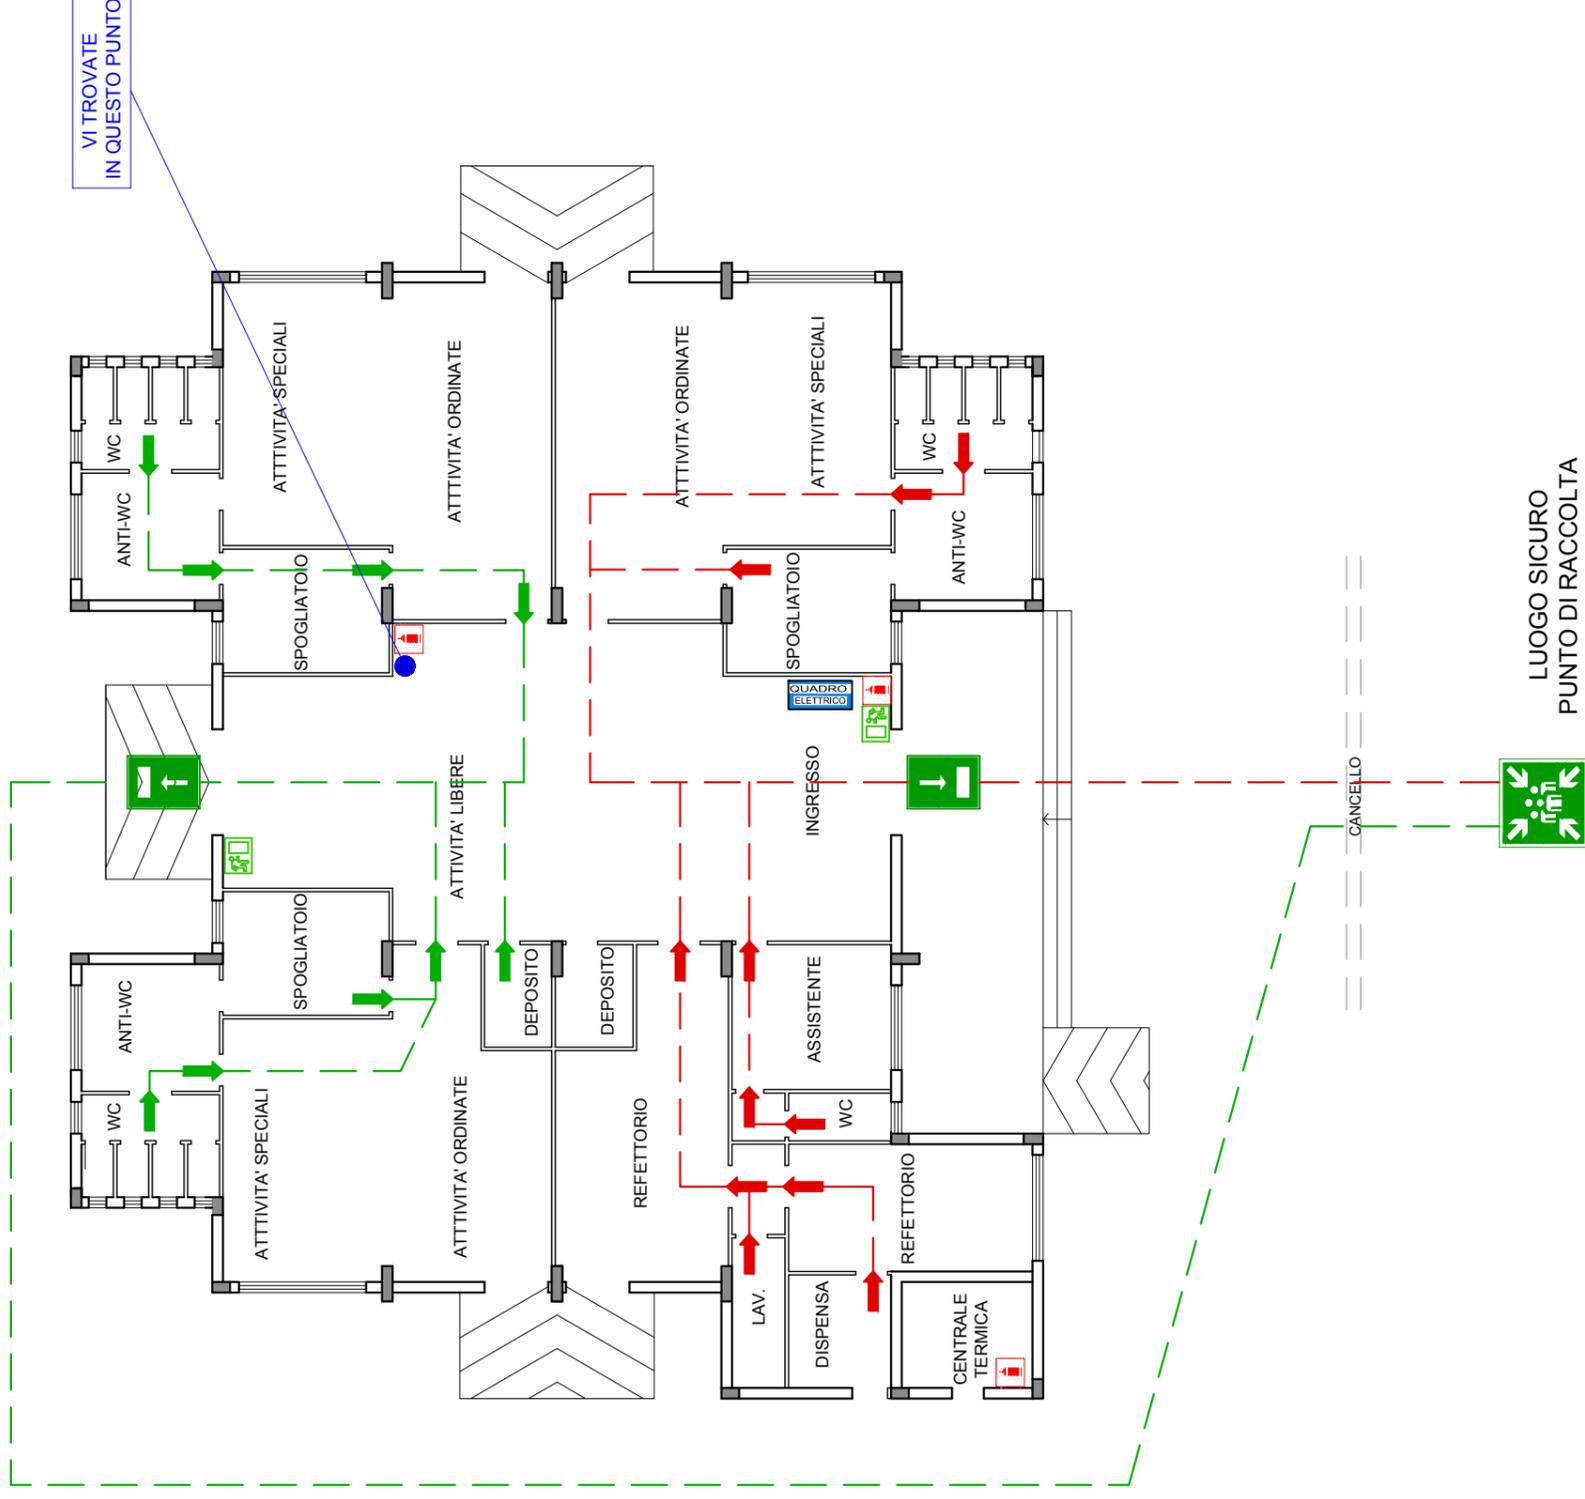

PIANTA PIANO TERRA - Scala 1:200

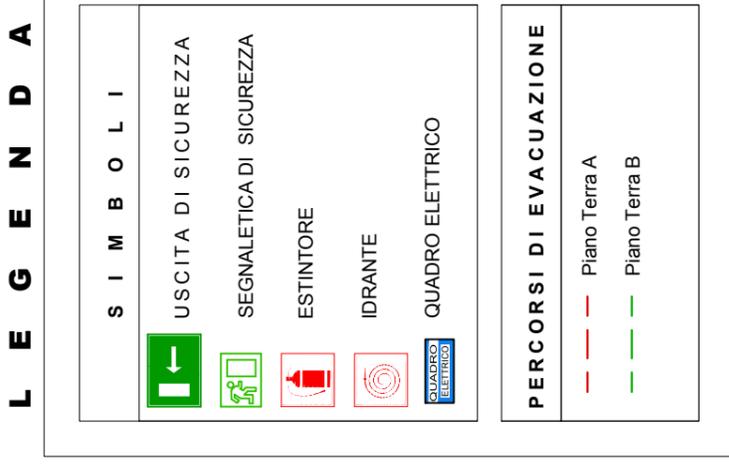



SCHEDA S00

STRUTTURE PER L'ISTRUZIONE

A cura dell'ufficio

ID struttura:

Data compilazione 25/09/2015

Nominativo compilatore Arch. Guido GINEBRI - Ing. Domenico BONACETO
Geom. Maurizio Emanuele GENOVESE - Geom. Giovanni BAMBACI

Dati generali			
Denominazione	ISTITUTO COMPRESIVO "MILITI" -Via Milano - NASARI		
Destinazione d'uso attuale	Aule Didattiche - Laboratori	Cod. *	
Destinazione origine	(come sopra)	Cod. *	
Indirizzo	Via Milano	N.civico	94
Località	Barcellona Pozzo di Gotto		
N. Tel	090 9701535	N.Fax	
Ente proprietario	Comune di Barcellona Pozzo di Gotto		
Limiti accessibilità	No		
Edificio utilizzabile	<input checked="" type="checkbox"/> si <input type="checkbox"/> no	(se no) motivi:	
percentuale utilizzabilità	100 %	n. occupanti impieg.	10
Destinazione in caso emergenza	RICEZIONE	Vol. fruizione giorn.	300 gg c.a.
note	CODICE MECCANOGRAFICO MIUR: MEEE 898029		

Dati referente			
Nome	Domenica	Cognome	PIPITO'
Ruolo	DIRIGENTE SCOLASTICO	Cod. Fisc.	PPT DNC 56A44 C347Q
N. Tel	090 9797797	N. mobile	3338636531
Email	domenica.pipito.118@istruzione.it		
PEC	@		

A cura dell'ufficio

ID referente:

Dati specifici di destinazione			
numero alunni	42	Interv. età alunni	6 - 10
Loc. palestra	<input type="checkbox"/> si <input checked="" type="checkbox"/> no	Superficie palestra mq.	6
Sale polivalenti	<input checked="" type="checkbox"/> si <input type="checkbox"/> no	Superficie sale pol. mq.	50
Note sulle sale polival.	Laboratorio + Aula Informatica		
Agibilità palestra	<input type="checkbox"/> si <input checked="" type="checkbox"/> no	Agibilità sale polivalenti	<input checked="" type="checkbox"/> si <input type="checkbox"/> no

A cura dell'ufficio

ID destinazione:

Consistenza edificio			
Sup. totale coperta	350 mq.	Sup. aree scoperte	280 mq.
n. livelli fuori terra	2	numero locali	8 (+2 corridoi)
aree recintate all'aperto	<input checked="" type="checkbox"/> si <input type="checkbox"/> no	n. livelli interrati	0
presenza di wc	<input checked="" type="checkbox"/> si <input type="checkbox"/> no	parcheeggio auto	<input type="checkbox"/> si <input checked="" type="checkbox"/> no
posti letto	<input type="checkbox"/> si <input checked="" type="checkbox"/> no	numero servizi wc	6 (10 tazze)
refettorio	<input type="checkbox"/> si <input checked="" type="checkbox"/> no	Sup. parcheggio	mq.
Barr.architettoniche	<input checked="" type="checkbox"/> si <input type="checkbox"/> no	numero posti letto	---
		Sup. refettorio	---
		Superficie cucine	No
		Superficie infermeria	<input type="checkbox"/> si <input checked="" type="checkbox"/> no
		Note barr. Arch.	No Ascensore al Piano 1°

A cura dell'ufficio

ID consistenza:

Caratteristiche servizi			
impianto elettrico	<input checked="" type="checkbox"/> si <input type="checkbox"/> no	Pot. forn. elettric. rete	KW 3 (220 V)
impianto fognario	<input checked="" type="checkbox"/> si <input type="checkbox"/> no	impianto gas	<input checked="" type="checkbox"/> si <input type="checkbox"/> no
Note Imp. Antinc.	Non funzionante - Estintori presenti		
Cisterne/serb. acqua	<input checked="" type="checkbox"/> si <input type="checkbox"/> no	Vol. Cist./serb. acqua	mc 5000
Gen. elettrico auton.	<input type="checkbox"/> si <input checked="" type="checkbox"/> no	Pot. gen. elettric. aut.	KW ---
Climatizz.estiva	<input type="checkbox"/> si <input checked="" type="checkbox"/> no	riscaldamento	<input checked="" type="checkbox"/> si <input type="checkbox"/> no
		note imp climatiz./riscald	Tutti i locali

Riscaldati

A cura dell'ufficio

ID servizi:

Caratteristiche strutturali			
Epoca costruzione	1955	muratura	<input checked="" type="checkbox"/> si <input type="checkbox"/> no
ca	<input type="checkbox"/> si <input checked="" type="checkbox"/> no	mista	<input type="checkbox"/> si <input checked="" type="checkbox"/> no
Dispositivi antisismici	<input type="checkbox"/> si <input checked="" type="checkbox"/> no	Descr. dispositivi	
Note condizioni strutturali	Buone Condizioni		

A cura dell'ufficio

ID struttura:



Stato di manutenzione					
Cond. gen. manutenz	<input checked="" type="radio"/> buono	<input type="radio"/> discreto	<input type="radio"/> scadente	<input type="radio"/> pessimo	<input type="radio"/> in corso lavori
Lesioni esistenti	<input checked="" type="radio"/> si	<input type="radio"/> no	<input checked="" type="radio"/> limitate	<input type="radio"/> estese	<input type="radio"/> gravi
Interv. strutturali	<input checked="" type="radio"/> si	<input type="radio"/> no	Data interv. Strutt.	2000	Descriz.:
A cura dell'ufficio					ID manutenzione:

Storia danni pregressi								
Fenomeni sismici	<input type="radio"/> si	<input checked="" type="radio"/> no	Fenomeni meteo	<input type="radio"/> si	<input checked="" type="radio"/> no	maremoto	<input type="radio"/> si	<input checked="" type="radio"/> no
incendio	<input type="radio"/> si	<input checked="" type="radio"/> no	ambientale	<input type="radio"/> si	<input checked="" type="radio"/> no	Fenomeni geomorfologici	<input type="radio"/> si	<input checked="" type="radio"/> no
Fenomeni idraulici	<input checked="" type="radio"/> si	<input type="radio"/> no	note Lievi danni in alluvione 2011					
A cura dell'ufficio					ID storia:			

Rischio								
Fenomeni sismici	<input checked="" type="radio"/> si	<input type="radio"/> no	Fenomeni meteo	<input type="radio"/> si	<input checked="" type="radio"/> no	maremoto	<input type="radio"/> si	<input checked="" type="radio"/> no
incendio	<input checked="" type="radio"/> si	<input type="radio"/> no	ambientale	<input type="radio"/> si	<input checked="" type="radio"/> no	Fenomeni geomorfologici	<input type="radio"/> si	<input checked="" type="radio"/> no
Fenomeni idraulici	<input type="radio"/> si	<input checked="" type="radio"/> no	note Vicinanza al Torrente LONGANO					
A cura dell'ufficio					ID storia:			



SCHEDA S00

STRUTTURE PER L'ISTRUZIONE

A cura dell'ufficio

ID struttura:

Data compilazione 25/09/2015

Nominativo compilatore Arch. Guido GINEBRI - Ing. Domenico BONACETO
Geom. Maurizio Emanuele GENOVESE - Geom. Giovanni BAMBACI

Dati generali			
Denominazione	ISTITUTO COMPRESIVO "MILITI" -Via Milano - NASARI		
Destinazione d'uso attuale	Aule Didattiche - Laboratori	Cod. *	
Destinazione origine	(come sopra)	Cod. *	
Indirizzo	Via Milano	N.civico	94
Località	Barcellona Pozzo di Gotto		
N. Tel	090 9701535	N.Fax	
Ente proprietario	Comune di Barcellona Pozzo di Gotto		
Limiti accessibilità	No		
Edificio utilizzabile	<input checked="" type="checkbox"/> si <input type="checkbox"/> no	(se no) motivi:	
percentuale utilizzabilità	100 %	n. occupanti impieg.	10
Destinazione in caso emergenza	RICEZIONE	Vol. fruizione giorn.	300 gg c.a.
note	CODICE MECCANOGRAFICO MIUR: MEEE 898029		

Dati referente			
Nome	Domenica	Cognome	PIPITO'
Ruolo	DIRIGENTE SCOLASTICO	Cod. Fisc.	PPT DNC 56A44 C347Q
N. Tel	090 9797797	N. mobile	3338636531
Email	domenica.pipito.118@istruzione.it		
PEC	@		

A cura dell'ufficio

ID referente:

Dati specifici di destinazione			
numero alunni	42	Interv. età alunni	6 - 10
Loc. palestra	<input type="checkbox"/> si <input checked="" type="checkbox"/> no	Superficie palestra mq.	6
Sale polivalenti	<input checked="" type="checkbox"/> si <input type="checkbox"/> no	Superficie sale pol. mq.	50
Note sulle sale polival.	Laboratorio + Aula Informatica		
Agibilità palestra	<input type="checkbox"/> si <input checked="" type="checkbox"/> no	Agibilità sale polivalenti	<input checked="" type="checkbox"/> si <input type="checkbox"/> no

A cura dell'ufficio

ID destinazione:

Consistenza edificio			
Sup. totale coperta	350 mq.	Sup. aree scoperte	280 mq.
n. livelli fuori terra	2	n. livelli interrati	0
aree recintate all'aperto	<input checked="" type="checkbox"/> si <input type="checkbox"/> no	parcheggio auto	<input type="checkbox"/> si <input checked="" type="checkbox"/> no
presenza di wc	<input checked="" type="checkbox"/> si <input type="checkbox"/> no	numero servizi wc	6 (10 tazze)
posti letto	<input type="checkbox"/> si <input checked="" type="checkbox"/> no	Numero posti letto	---
refettorio	<input type="checkbox"/> si <input checked="" type="checkbox"/> no	Sup. refettorio	--- mq.
Barr.architettoniche	<input checked="" type="checkbox"/> si <input type="checkbox"/> no	Note barr. Arch.	No Ascensore al Piano 1°

A cura dell'ufficio

ID consistenza:

Caratteristiche servizi			
impianto elettrico	<input checked="" type="checkbox"/> si <input type="checkbox"/> no	Pot. forn. elettric. rete	KW 3 (220 V)
impianto fognario	<input checked="" type="checkbox"/> si <input type="checkbox"/> no	impianto gas	<input checked="" type="checkbox"/> si <input type="checkbox"/> no
Note Imp. Antinc.	Non funzionante - Estintori presenti		
Cisterne/serb. acqua	<input checked="" type="checkbox"/> si <input type="checkbox"/> no	Vol. Cist./serb. acqua	mc 5000
Gen. elettrico auton.	<input type="checkbox"/> si <input checked="" type="checkbox"/> no	Pot. gen. elettric. aut.	KW ---
Climatizz.estiva	<input type="checkbox"/> si <input checked="" type="checkbox"/> no	riscaldamento	<input checked="" type="checkbox"/> si <input type="checkbox"/> no
Riscaldati	Tutti i locali		

A cura dell'ufficio

ID servizi:

Caratteristiche strutturali			
Epoca costruzione	1955	muratura	<input checked="" type="checkbox"/> si <input type="checkbox"/> no
ca	<input type="checkbox"/> si <input checked="" type="checkbox"/> no	mista	<input type="checkbox"/> si <input checked="" type="checkbox"/> no
Dispositivi antisismici	<input type="checkbox"/> si <input checked="" type="checkbox"/> no	Descr. dispositivi	
Note condizioni strutturali	Buone Condizioni		

A cura dell'ufficio

ID struttura:




Stato di manutenzione					
Cond. gen. manutenz	<input checked="" type="radio"/> buono	<input type="radio"/> discreto	<input type="radio"/> scadente	<input type="radio"/> pessimo	<input type="radio"/> in corso lavori
Lesioni esistenti	<input checked="" type="radio"/> si	<input type="radio"/> no	<input checked="" type="radio"/> limitate	<input type="radio"/> estese	<input type="radio"/> gravi
Interv. strutturali	<input checked="" type="radio"/> si	<input type="radio"/> no	Data interv. Strutt.	2000	Descriz.:
A cura dell'ufficio					ID manutenzione:

Storia danni pregressi					
Fenomeni sismici	<input type="radio"/> si	<input checked="" type="radio"/> no	Fenomeni meteo	<input type="radio"/> si	<input checked="" type="radio"/> no
incendio	<input type="radio"/> si	<input checked="" type="radio"/> no	ambientale	<input type="radio"/> si	<input checked="" type="radio"/> no
Fenomeni idraulici	<input checked="" type="radio"/> si	<input type="radio"/> no	note	Lievi danni in alluvione 2011	
A cura dell'ufficio					ID storia:

Rischio					
Fenomeni sismici	<input checked="" type="radio"/> si	<input type="radio"/> no	Fenomeni meteo	<input type="radio"/> si	<input checked="" type="radio"/> no
incendio	<input checked="" type="radio"/> si	<input type="radio"/> no	ambientale	<input type="radio"/> si	<input checked="" type="radio"/> no
Fenomeni idraulici	<input type="radio"/> si	<input checked="" type="radio"/> no	note	Vicinanza al Torrente LONGANO	
A cura dell'ufficio					ID storia:

PIANO DI EMERGENZA E VIE DI ESODO

ISTITUTO COMPRENSIVO "MILITI" - Barcellona P.G. (ME)
SCUOLA PRIMARIA - "NASARI" via Milano, 94

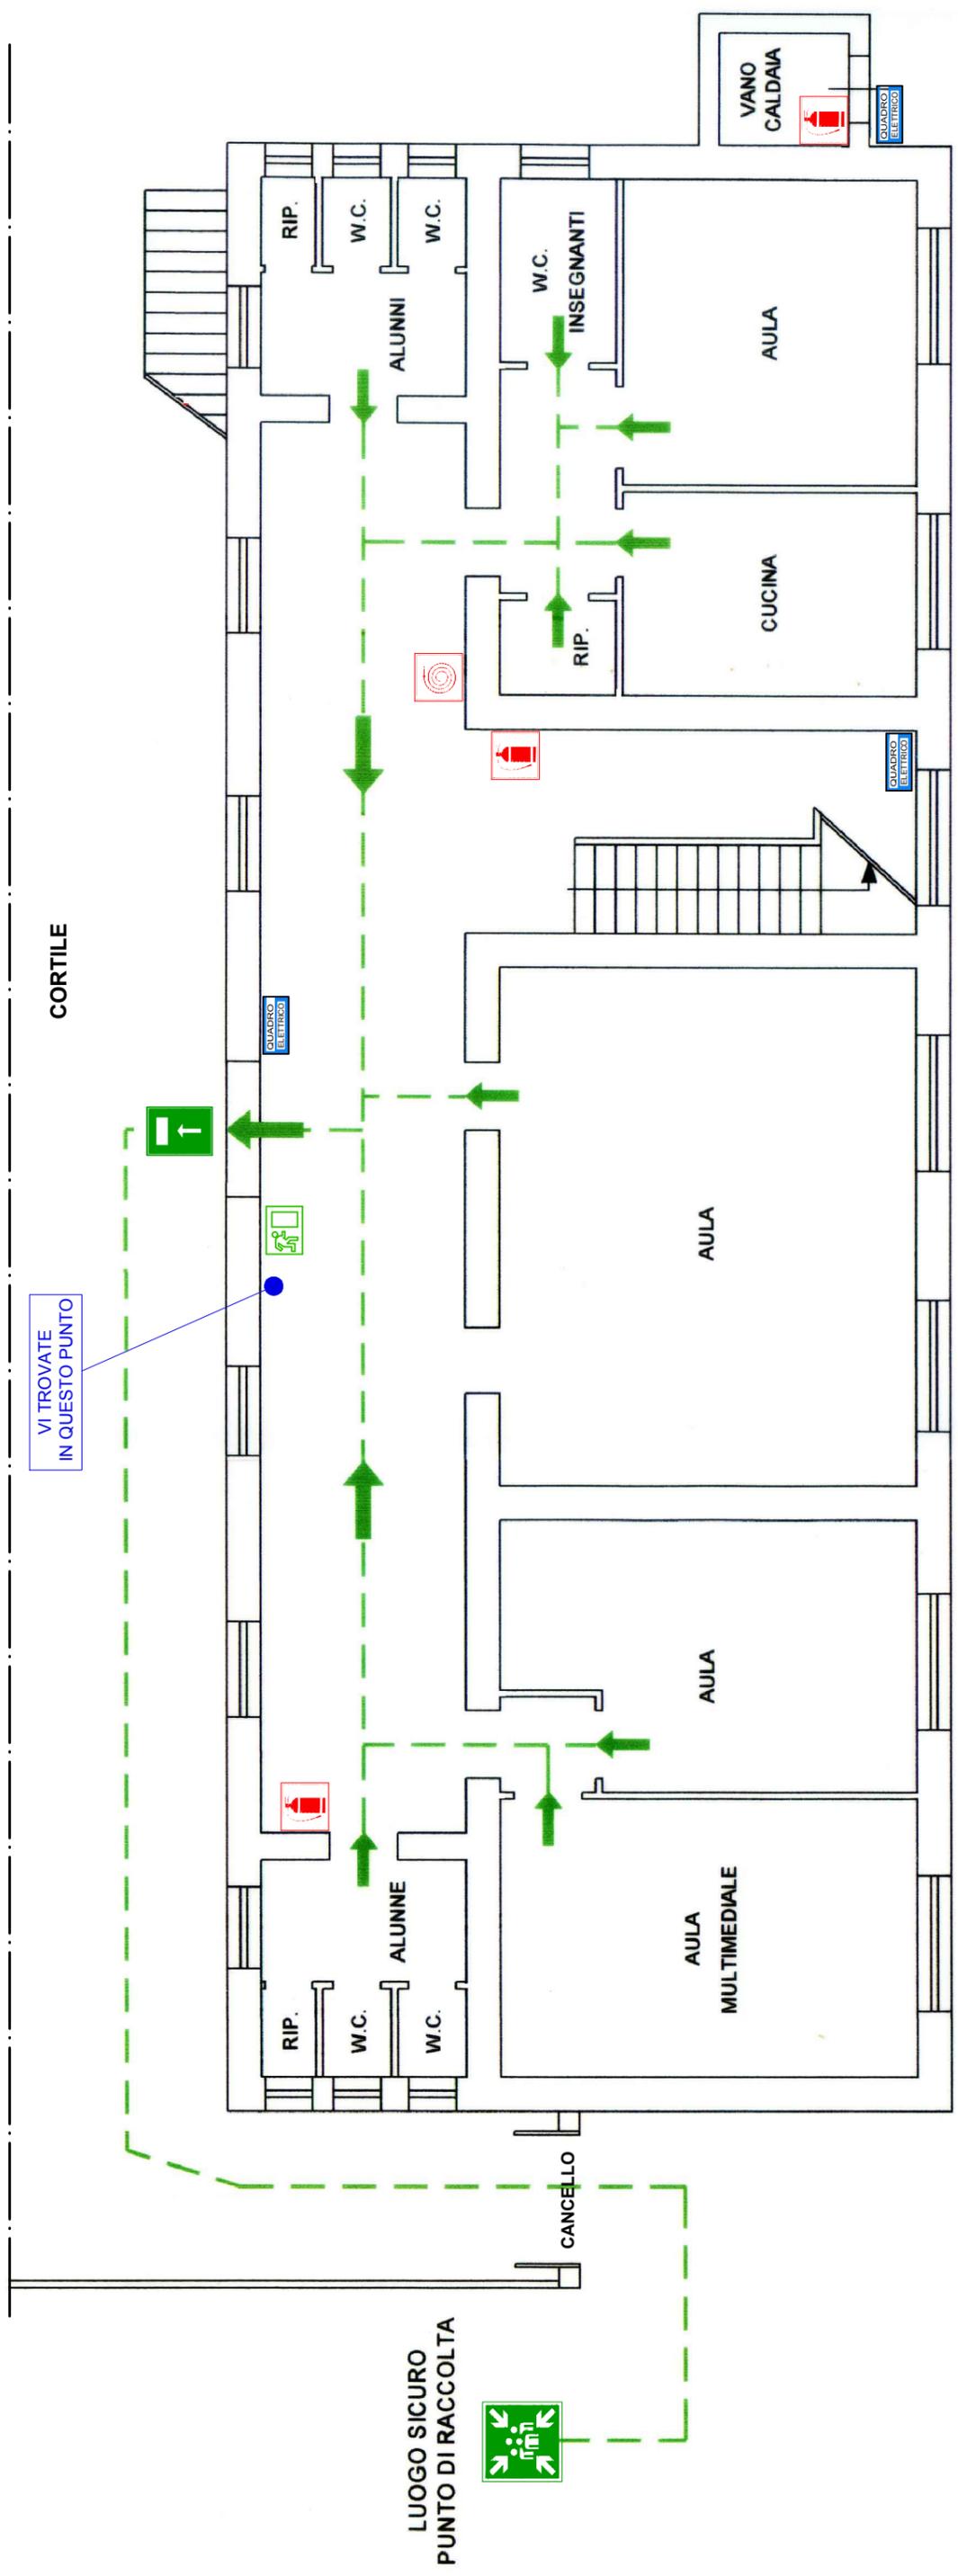

PIANTA PIANO TERRA - Scala 1:100

LEGENDA

S I M B O L I	
	USCITA DI SICUREZZA
	SEGNALETICA DI SICUREZZA
	ESTINTORE
	IDRANTE
	QUADRO ELETTRICO

P E R C O R S I D I E V A C U A Z I O N E	
	Piano Terra



SCHEDA 500

STRUTTURE PER L'ISTRUZIONE

Data compilazione **24/08/2015** ID struttura: _____
 Nominativo compilatore **ARCH. GUIDO GINEBRI**

GEOM MAURIZIO GENOVESE

Denominazione	IST. COMPRENSIVO MILITI - PLESSO CENTRALE		
Destinazione d'uso attuale	UFFICI/AULE DIDATTICHE/POLIVALENTI	Cod.	-
Destinazione origine	- COME SOPRA -	Cod.	-
Indirizzo	PIAZZO MONTESSORI	N.civico	1
Località	BARCELLONA PG		
N. Tel	090 9797797	N.Fax	
Lnte proprietario	COMUNE DI BARCELLONA P.G.		
Limiti accessibilità	NO		
Edificio utilizzabile	<input checked="" type="checkbox"/> si <input type="checkbox"/> no	(se no) motivi:	
percentuale utilizzabilità	100%	n. occupanti Impieg.	32
Destinazione in caso emergenza	LOGISTICA - RICEZIONE	Vol. fruizione giorn.	310 ca.
note	CODICE MECCANO GRAFICO MIUR: MEIC 898006		

Nome	CETTINA	Cognome	GINEBRI
Ruolo	DIRIGENTE SCOLASTICO	Cod. Fisc.	GNBCTNG1H69A638Y
N. Tel		N. mobile	3404633941
Email	cettina.ginebri@istruzione.it		
PEC			

numero alunni	234	Interv. età alunni	6-10	n. aule	12
Loc. palestra	<input type="checkbox"/> si <input checked="" type="checkbox"/> no	Superficie palestra mq.			
Sale polivalenti	<input checked="" type="checkbox"/> si <input type="checkbox"/> no	Superficie sale pol. mq.	213		
Note sulle sale polival.	AULA MAGNA/INFORMATICA (P.1) - BIBLIOTECA/LABORATORIO (P.1)				
Agibilità palestra	<input type="checkbox"/> si <input type="checkbox"/> no	Agibilità sale polivalenti	<input checked="" type="checkbox"/> si <input type="checkbox"/> no		

Sup. totale coperta	852 mq.	Sup. aree scoperte	3200 mq.	numero locali	23
n. livelli fuori terra	2	n. livelli interrati	0	Sup. parcheggio	
aree recintate all'aperto	<input checked="" type="checkbox"/> si <input type="checkbox"/> no	parcheeggio auto	<input type="checkbox"/> si <input checked="" type="checkbox"/> no	mq.	
presenza di wc	<input checked="" type="checkbox"/> si <input type="checkbox"/> no	numero servizi wc	9 (15 TAZZE)		
post letto	<input type="checkbox"/> si <input checked="" type="checkbox"/> no	Numero posti letto		douce	<input type="checkbox"/> si <input checked="" type="checkbox"/> no
refettorio	<input type="checkbox"/> si <input type="checkbox"/> no	Sup. refettorio	mq.	cucina	
Barr. architettoniche	<input type="checkbox"/> si <input checked="" type="checkbox"/> no	Note barr. Arch.			

Impianto elettrico	<input checked="" type="checkbox"/> si <input type="checkbox"/> no	Pot. forn. elettric. rete	KW 4,0 (300V)	impianto idrico	<input checked="" type="checkbox"/> si <input type="checkbox"/> no
Impianto fognario	<input checked="" type="checkbox"/> si <input type="checkbox"/> no	Impianto gas	<input checked="" type="checkbox"/> si <input type="checkbox"/> no	Imp. antincendio	<input checked="" type="checkbox"/> si <input type="checkbox"/> no
Note Imp. Antinc.	NON FUNZIONANTE				
Cisterne/serb. acqua	<input checked="" type="checkbox"/> si <input type="checkbox"/> no	Vol. Cist./serb. acqua	mc 2,5 (x2)	illuminazione esterna	<input checked="" type="checkbox"/> si <input type="checkbox"/> no
Gen. elettrico auton.	<input type="checkbox"/> si <input checked="" type="checkbox"/> no	Pot. gen. elettric. aut.	KW	impianto telefonico	<input checked="" type="checkbox"/> si <input type="checkbox"/> no
Climatizz. estiva	<input checked="" type="checkbox"/> si <input type="checkbox"/> no	riscaldamento	<input checked="" type="checkbox"/> si <input type="checkbox"/> no	note Imp climatiz./riscald	SUL 100% SIA
CLIMATIZ. CHE RISCALDAMENTI					

Epoca costruzione	1985	muratura	<input type="checkbox"/> si <input checked="" type="checkbox"/> no	acciaio	<input type="checkbox"/> si <input checked="" type="checkbox"/> no
ca	<input checked="" type="checkbox"/> si <input type="checkbox"/> no	mista	<input type="checkbox"/> si <input checked="" type="checkbox"/> no	Scala sicurezza	<input checked="" type="checkbox"/> si <input type="checkbox"/> no
Dispositivi antisismici	<input type="checkbox"/> si <input checked="" type="checkbox"/> no	Descr. dispositivi			
Note condizioni strutturali	IN PANNELLI IN C.A. PREFABBRICATI - LESIONI DEGLI INCOSTRI TRA PIASTRE E PANNELLI/INCLINAZIONE ACQUA PIOVANA SULLE COPERTURE				




Stato di manutenzione:	
Cond. gen. manutenz	<input type="radio"/> buono <input checked="" type="radio"/> discreto <input type="radio"/> scadente <input type="radio"/> pessimo <input type="radio"/> in corso lavori
Lesioni esistenti	<input checked="" type="radio"/> si <input type="radio"/> no <input type="radio"/> limitate <input checked="" type="radio"/> estese <input type="radio"/> gravi
Interv. strutturali	<input type="radio"/> si <input checked="" type="radio"/> no
Data Interv. Strutt.	
Descriz.:	
ID manutenzione:	

Storia (anni passati):	
Fenomeni sismici	<input type="radio"/> si <input checked="" type="radio"/> no
Fenomeni meteo	<input type="radio"/> si <input checked="" type="radio"/> no
maremoto	<input type="radio"/> si <input checked="" type="radio"/> no
incendio	<input type="radio"/> si <input checked="" type="radio"/> no
ambientale	<input type="radio"/> si <input checked="" type="radio"/> no
Fenomeni geomorfologici	<input type="radio"/> si <input checked="" type="radio"/> no
Fenomeni idraulici	<input type="radio"/> si <input checked="" type="radio"/> no
note	
ID storia:	

Rischio:	
Fenomeni sismici	<input checked="" type="radio"/> si <input type="radio"/> no
Fenomeni meteo	<input type="radio"/> si <input checked="" type="radio"/> no
maremoto	<input type="radio"/> si <input checked="" type="radio"/> no
incendio	<input checked="" type="radio"/> si <input type="radio"/> no
ambientale	<input type="radio"/> si <input checked="" type="radio"/> no
Fenomeni geomorfologici	<input type="radio"/> si <input checked="" type="radio"/> no
Fenomeni idraulici	<input type="radio"/> si <input checked="" type="radio"/> no
note	
ID storia:	

PIANO DI EMERGENZA E VIE DI ESCODO

ISTITUTO COMPRENSIVO "MILITI" - Barcellona P.G. (ME) SCUOLA PRIMARIA - Piazza M. Montessori, 1

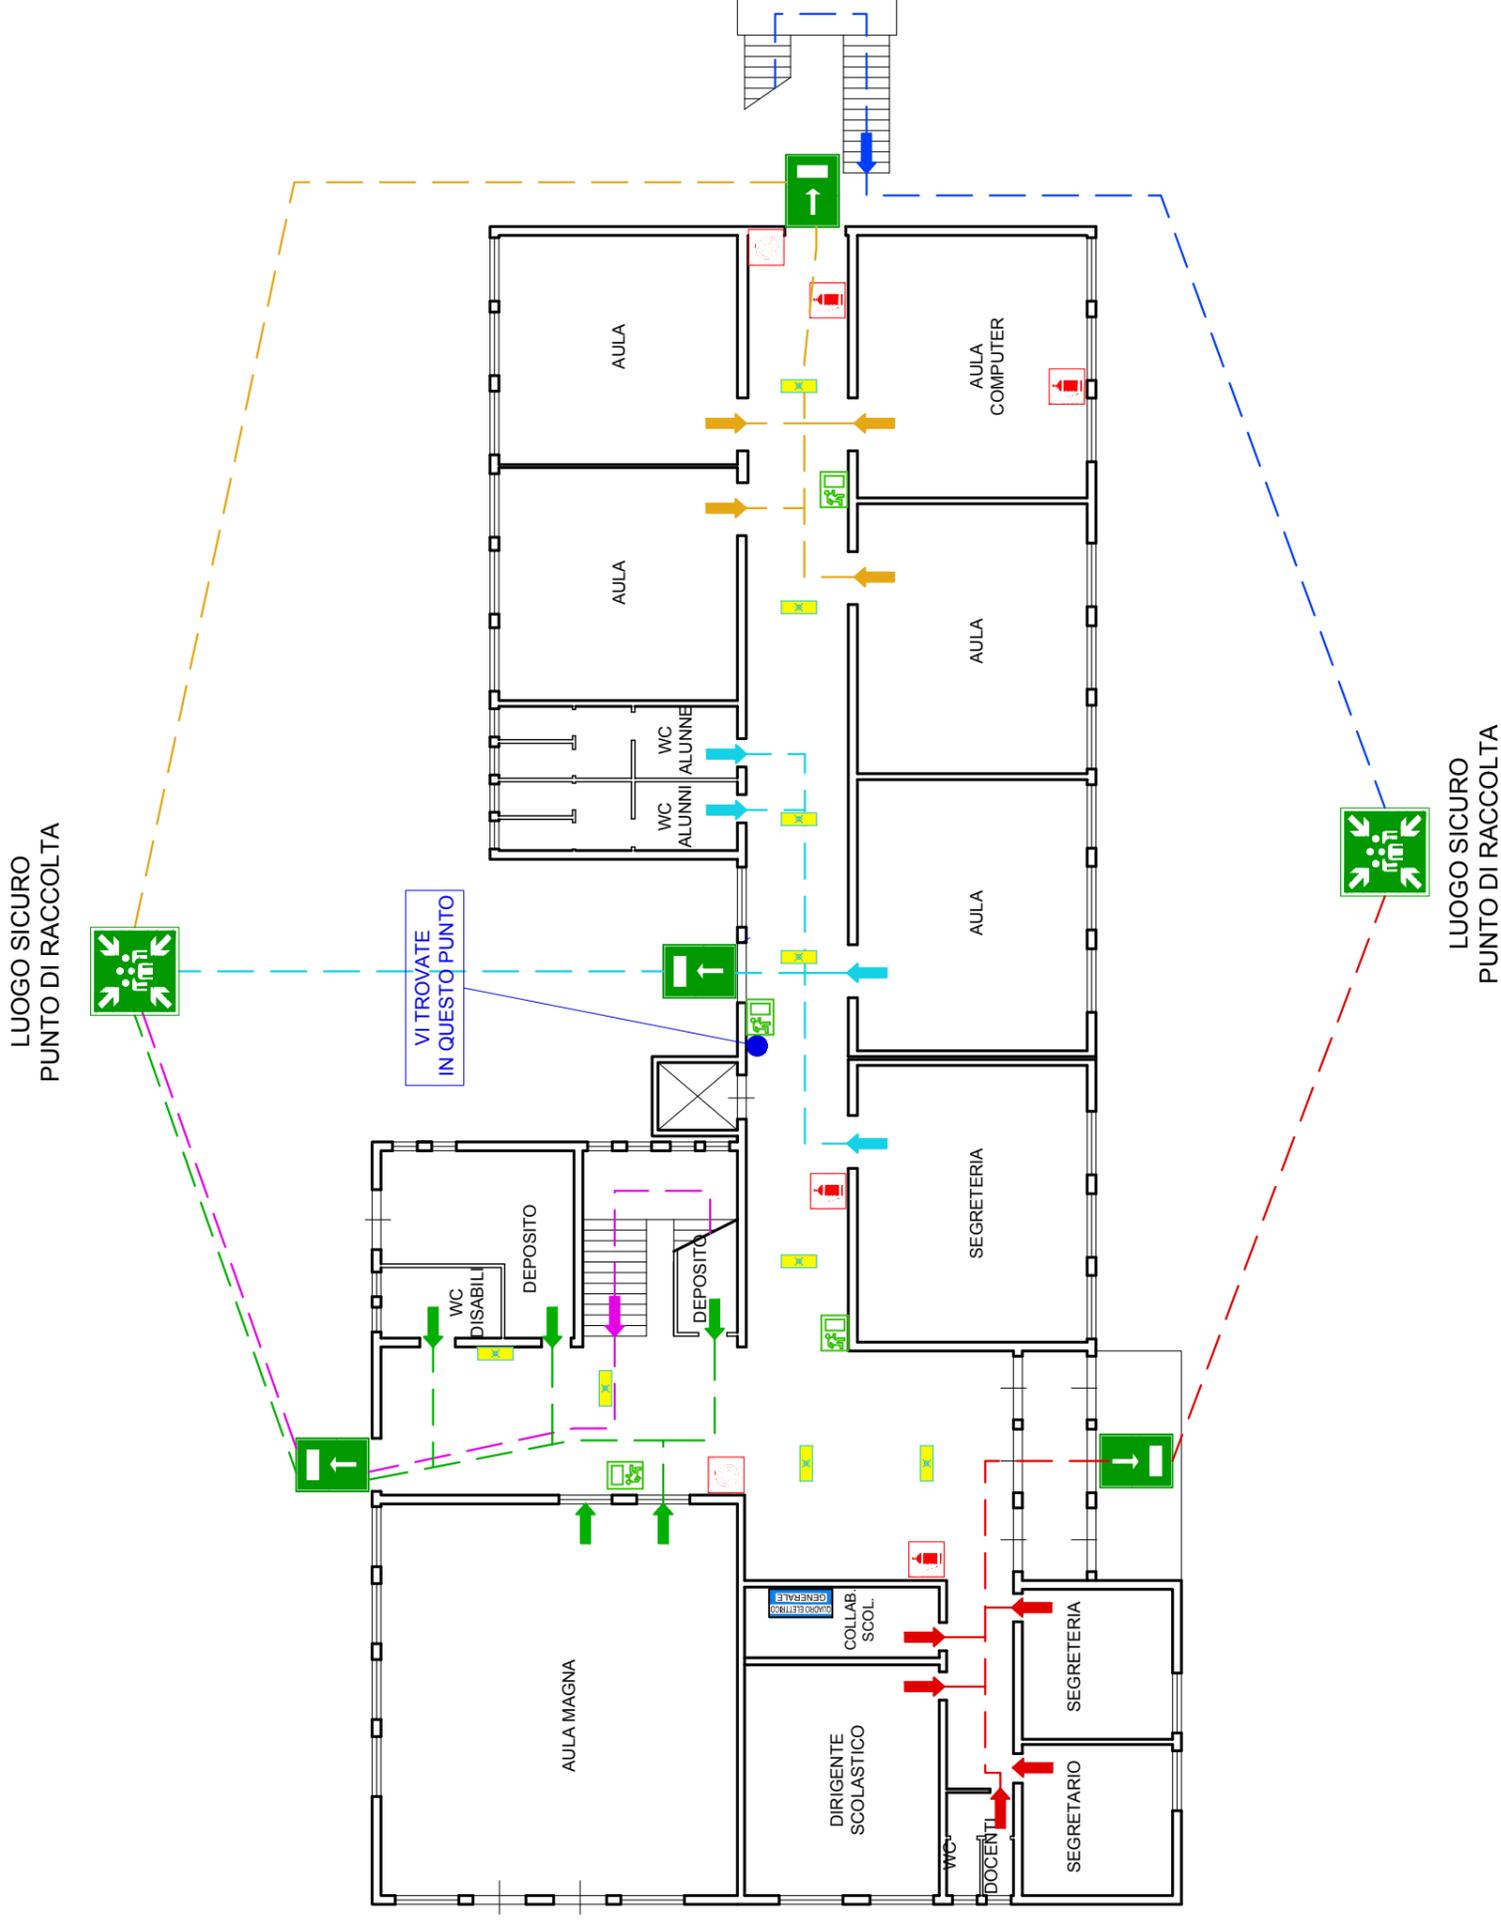

PIANTA PIANO TERRA - Scala 1:200


LEGENDA

S I M B O L I	
	USCITA DI SICUREZZA
	SEGNALETICA DI SICUREZZA
	ESTINTORE
	IDRANTE
	LUCE DI EMERGENZA
	QUADRO ELETTRICO

PERCORSI DI EVACUAZIONE	
	Piano Terra A
	Piano Terra B
	Piano Terra C
	Piano Terra D
	Piano Primo A
	Piano Primo B

PIANO DI EMERGENZA E VIE DI ESCODO

ISTITUTO COMPRENSIVO "MILITI" - Barcellona P.G. (ME) SCUOLA PRIMARIA - Piazza M. Montessori, 1

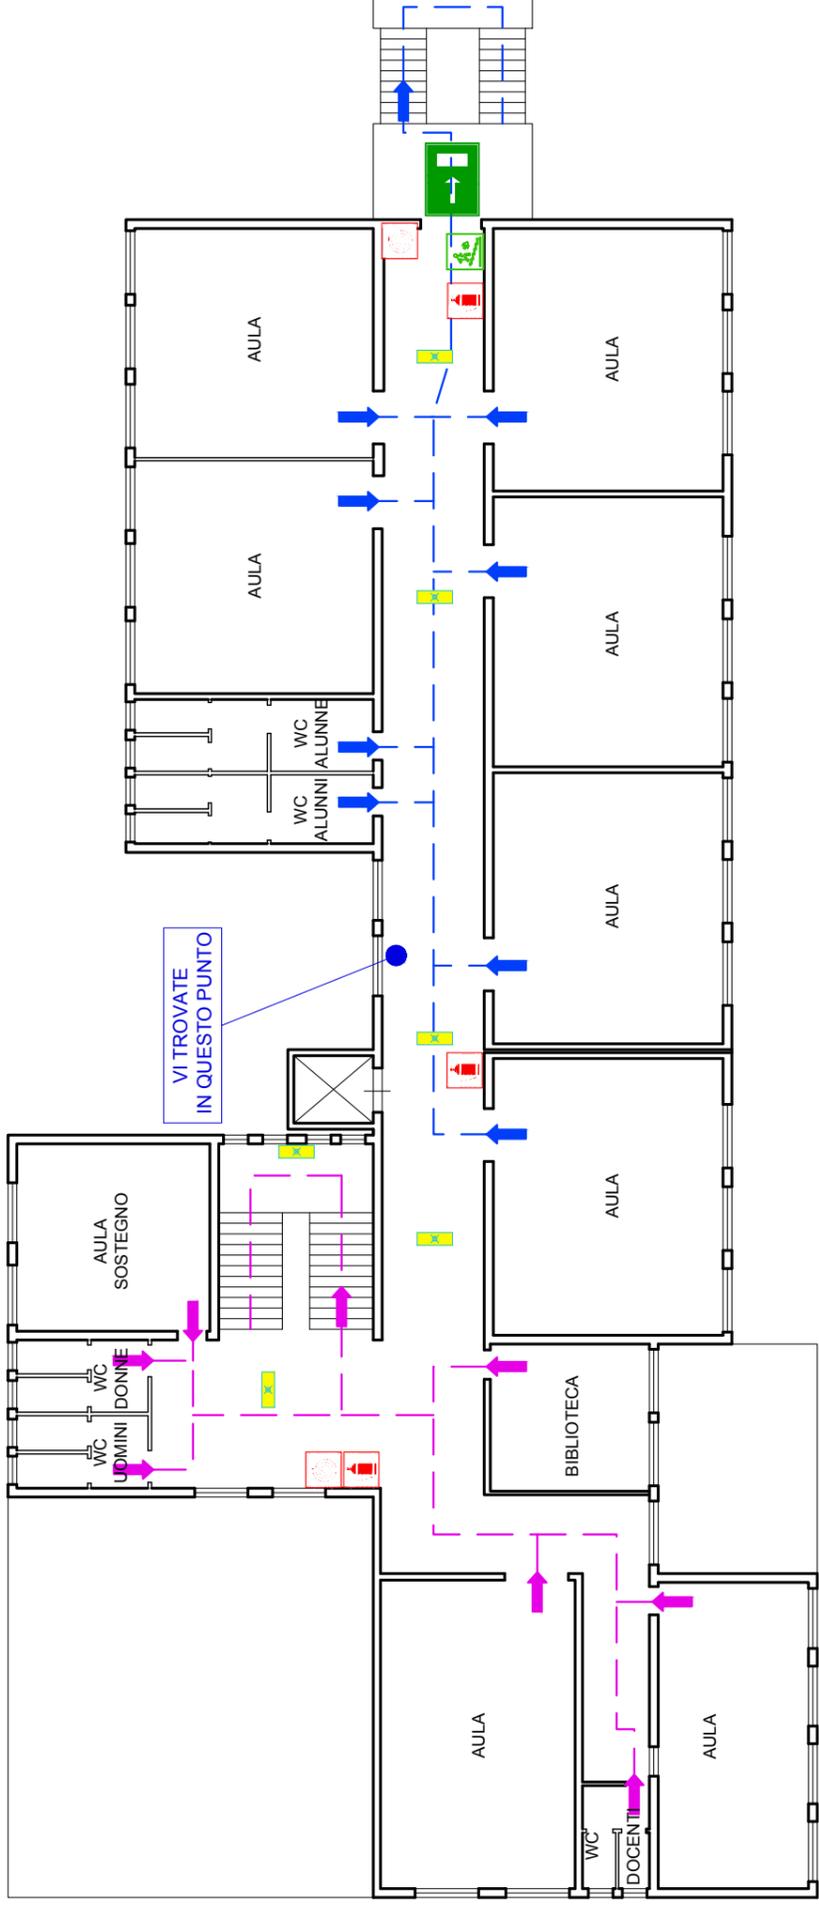

PIANTA PIANO PRIMO - Scala 1:200

LEGENDA

S I M B O L I

	USCITA DI SICUREZZA
	SEGNALETICA DI SICUREZZA
	SCALA EMERGENZA
	ESTINTORE
	IDRANTE
	LUCE DI EMERGENZA

PERCORSI DI EVACUAZIONE

	Piano Primo A
	Piano Primo B



SCHEDA S00

STRUTTURE PER L'ISTRUZIONE

Data compilazione 24/08/2015 Nominativo compilatore ARCH GUIDO ENRICO
GEOM MAURIZIO GENOVESE

Dati generali		ID struttura:
Denominazione	ISTITUTO COMPRENSIVO "MILITARI" - GIRASOLE	
Destinazione d'uso attuale	AULE DIDATTICHE / POLIVALENTI	Cod.
Destinazione origine	"COME SOPRA"	Cod.
Indirizzo	PIAZZA MONTESSORI	N. civico
Località	BARCELLONA P.G.	3
N. Tel	0909705716	N. Fax
Ente proprietario	CULTURE BARCELLONA P.G.	
Limiti accessibilità	NO	
Edificio utilizzabile	<input checked="" type="checkbox"/> si <input type="checkbox"/> no	(se no) motivi:
percentuale utilizzabilità	100%	n. occupanti impieg.
Destinazione in caso emergenza	RICEZIONE	Vol. fruizione giorn.
note	CODICE MECCANICO GRAFICO MIUR: MEAA 898046	

Dati referenti		ID referente:
Nome	CODINA GENOVESE	Cognome
Ruolo	DIRIGENTE SCOLASTICO	Cod. Fisc.
N. Tel		N. mobile
Email	cettina.genove@istruzione.it	
PEC		

Dati specifici struttura		ID destinazione:
numero alunni	93	Interv. età alunni
Loc. palestra	<input type="checkbox"/> si <input checked="" type="checkbox"/> no	3-5
Sale polivalenti	<input checked="" type="checkbox"/> si <input type="checkbox"/> no	n. aule
Note sulle sale polival.	AMBIENTE PENTAGONALE CON APERTURE SU FRONTE E RETRO SU CUI AFFACCIA NO LE AULE	
Agibilità palestra	<input type="checkbox"/> si <input type="checkbox"/> no	Superficie palestra mq.
		Superficie sale pol. mq.
		147

Consistenza edifici		ID consistenza:
Sup. totale coperta	695 mq.	Sup. aree scoperte
n. livelli fuori terra	1	n. livelli interrati
aree recintate all'aperto	<input checked="" type="checkbox"/> si <input type="checkbox"/> no	1000 mq.
presenza di wc	<input checked="" type="checkbox"/> si <input type="checkbox"/> no	numero locali
posti letto	<input type="checkbox"/> si <input checked="" type="checkbox"/> no	11
refettorio	<input checked="" type="checkbox"/> si <input type="checkbox"/> no	Sup. parcheggio
Barr. architettoniche	<input type="checkbox"/> si <input checked="" type="checkbox"/> no	0 mq.
		numero servizi wc
		3 (12 TAZZE)
		docce
		<input type="checkbox"/> si <input checked="" type="checkbox"/> no
		cucina
		51
		Sup. refettorio
		64 mq.
		Infermeria
		<input type="checkbox"/> si <input checked="" type="checkbox"/> no

Caratteristiche servizi		ID servizi:
impianto elettrico	<input checked="" type="checkbox"/> si <input type="checkbox"/> no	Pot. forn. elettric. rete
Impianto fognario	<input checked="" type="checkbox"/> si <input type="checkbox"/> no	KW 3 (220V)
Note Imp. Antinc.	PRESENTI ESTINTORI	
Cisterne/serb. acqua	<input type="checkbox"/> si <input checked="" type="checkbox"/> no	Vol. Cist./serb. acqua
Gen. elettrico auton.	<input type="checkbox"/> si <input checked="" type="checkbox"/> no	mc
Climatizz. estiva	<input checked="" type="checkbox"/> si <input type="checkbox"/> no	Pot. gen. elettric. aut.
		KW
		impianto idrico
		<input checked="" type="checkbox"/> si <input type="checkbox"/> no
		Imp. antincendio
		<input checked="" type="checkbox"/> si <input type="checkbox"/> no
		illuminazione esterna
		<input checked="" type="checkbox"/> si <input type="checkbox"/> no
		impianto telefonico
		<input checked="" type="checkbox"/> si <input type="checkbox"/> no
		riscaldamento
		<input checked="" type="checkbox"/> si <input type="checkbox"/> no
		note Imp climatiz./riscald

Caratteristiche struttura		ID struttura:
Epoca costruzione	1985	inuitura
cu	<input checked="" type="checkbox"/> si <input type="checkbox"/> no	acciaio
Dispositivi antisismici	<input type="checkbox"/> si <input checked="" type="checkbox"/> no	mista
Note condizioni strutturali	RISTRUTTURATO NEL 2009-2012 - IN BUONE CONDIZIONI	
	QUALCUNA INFILTRAZIONE D'ACQUA DAL TETTO	



Stato di manutenzione	
Cond. gen. manutenz	<input checked="" type="radio"/> buono <input type="radio"/> discreto <input type="radio"/> scadente <input type="radio"/> pessimo <input type="radio"/> in corso lavori
Lesioni esistenti	<input checked="" type="radio"/> sì <input type="radio"/> no <input checked="" type="radio"/> limitate <input type="radio"/> estese <input type="radio"/> gravi
Interv. strutturali	<input checked="" type="radio"/> sì <input type="radio"/> no Data interv. Strutt. 2009 - 2012 Descriz.: STRUTTURE E FINITURE

Abito di abitazione ID manutenzione:

Storia danni pregressi	
Fenomeni sismici	<input type="radio"/> sì <input checked="" type="radio"/> no Fenomeni meteo <input type="radio"/> sì <input checked="" type="radio"/> no maremoto <input type="radio"/> sì <input checked="" type="radio"/> no
incendio	<input type="radio"/> sì <input checked="" type="radio"/> no ambientale <input type="radio"/> sì <input checked="" type="radio"/> no Fenomeni geomorfologici <input type="radio"/> sì <input checked="" type="radio"/> no
Fenomeni idraulici	<input type="radio"/> sì <input checked="" type="radio"/> no note


Abito di abitazione ID storia:

Rischio	
Fenomeni sismici	<input checked="" type="radio"/> sì <input type="radio"/> no Fenomeni meteo <input type="radio"/> sì <input checked="" type="radio"/> no maremoto <input type="radio"/> sì <input checked="" type="radio"/> no
incendio	<input checked="" type="radio"/> sì <input type="radio"/> no ambientale <input type="radio"/> sì <input checked="" type="radio"/> no Fenomeni geomorfologici <input type="radio"/> sì <input checked="" type="radio"/> no
Fenomeni idraulici	<input type="radio"/> sì <input checked="" type="radio"/> no note


Abito di abitazione ID storia:

PIANO DI EMERGENZA E VIE DI ESCODO

ISTITUTO COMPRENSIVO "MILITI" - Barcellona P.G. (ME) SCUOLA INFANZIA - Piazza M. Montessori, 3

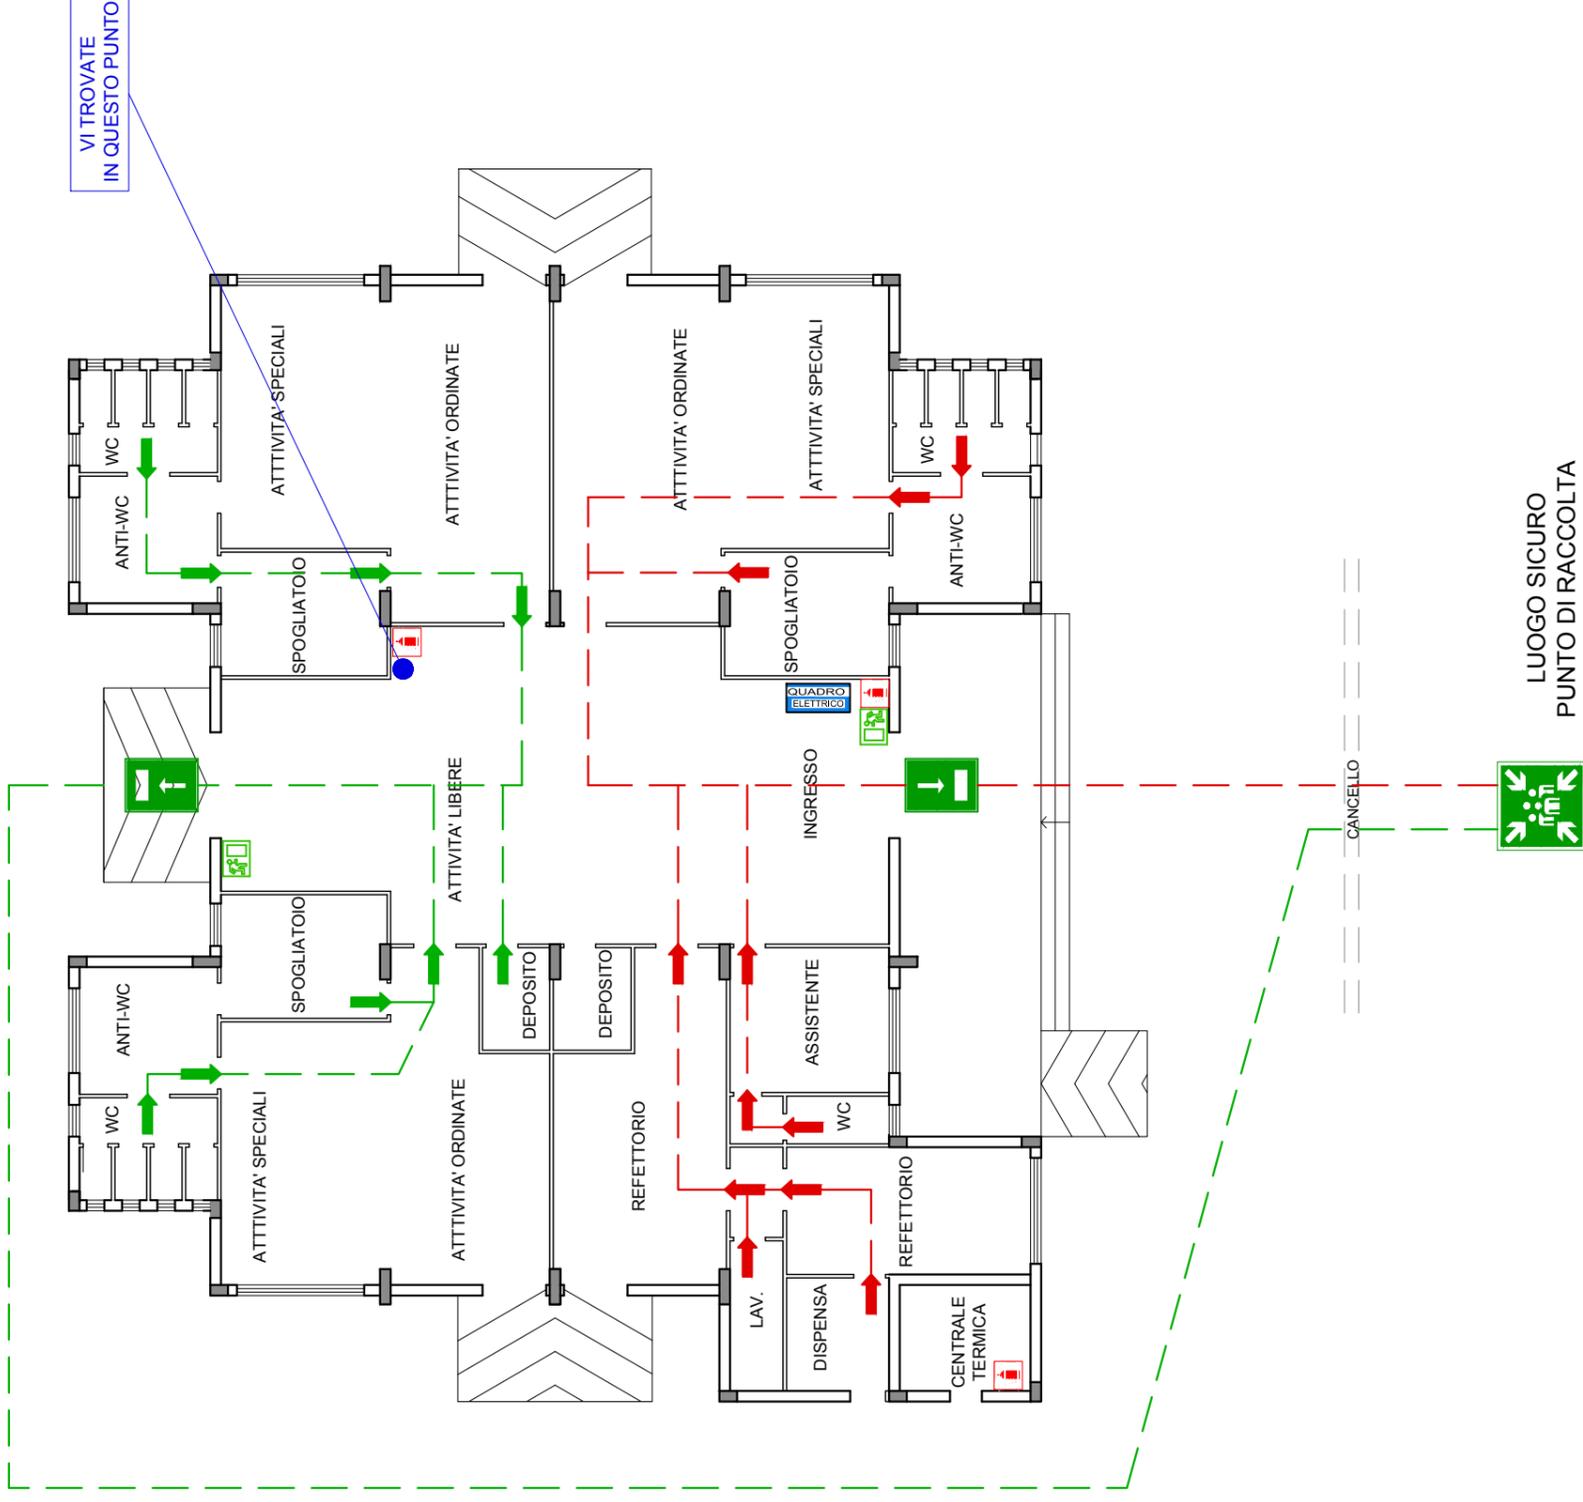


PIANTA PIANO TERRA - Scala 1:200

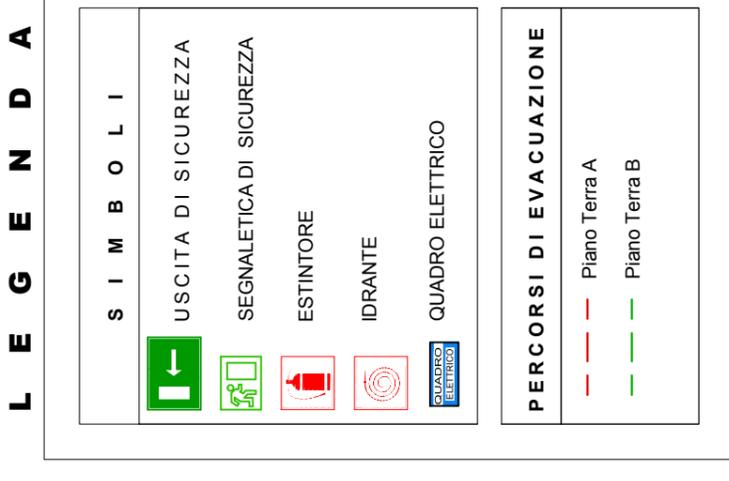


PIANO DI EMERGENZA E VIE DI ESCODO

ISTITUTO COMPRESIVO "MILITI" - Barcellona P.G. (ME) SCUOLA INFANZIA - Piazza M. Montessori, 3

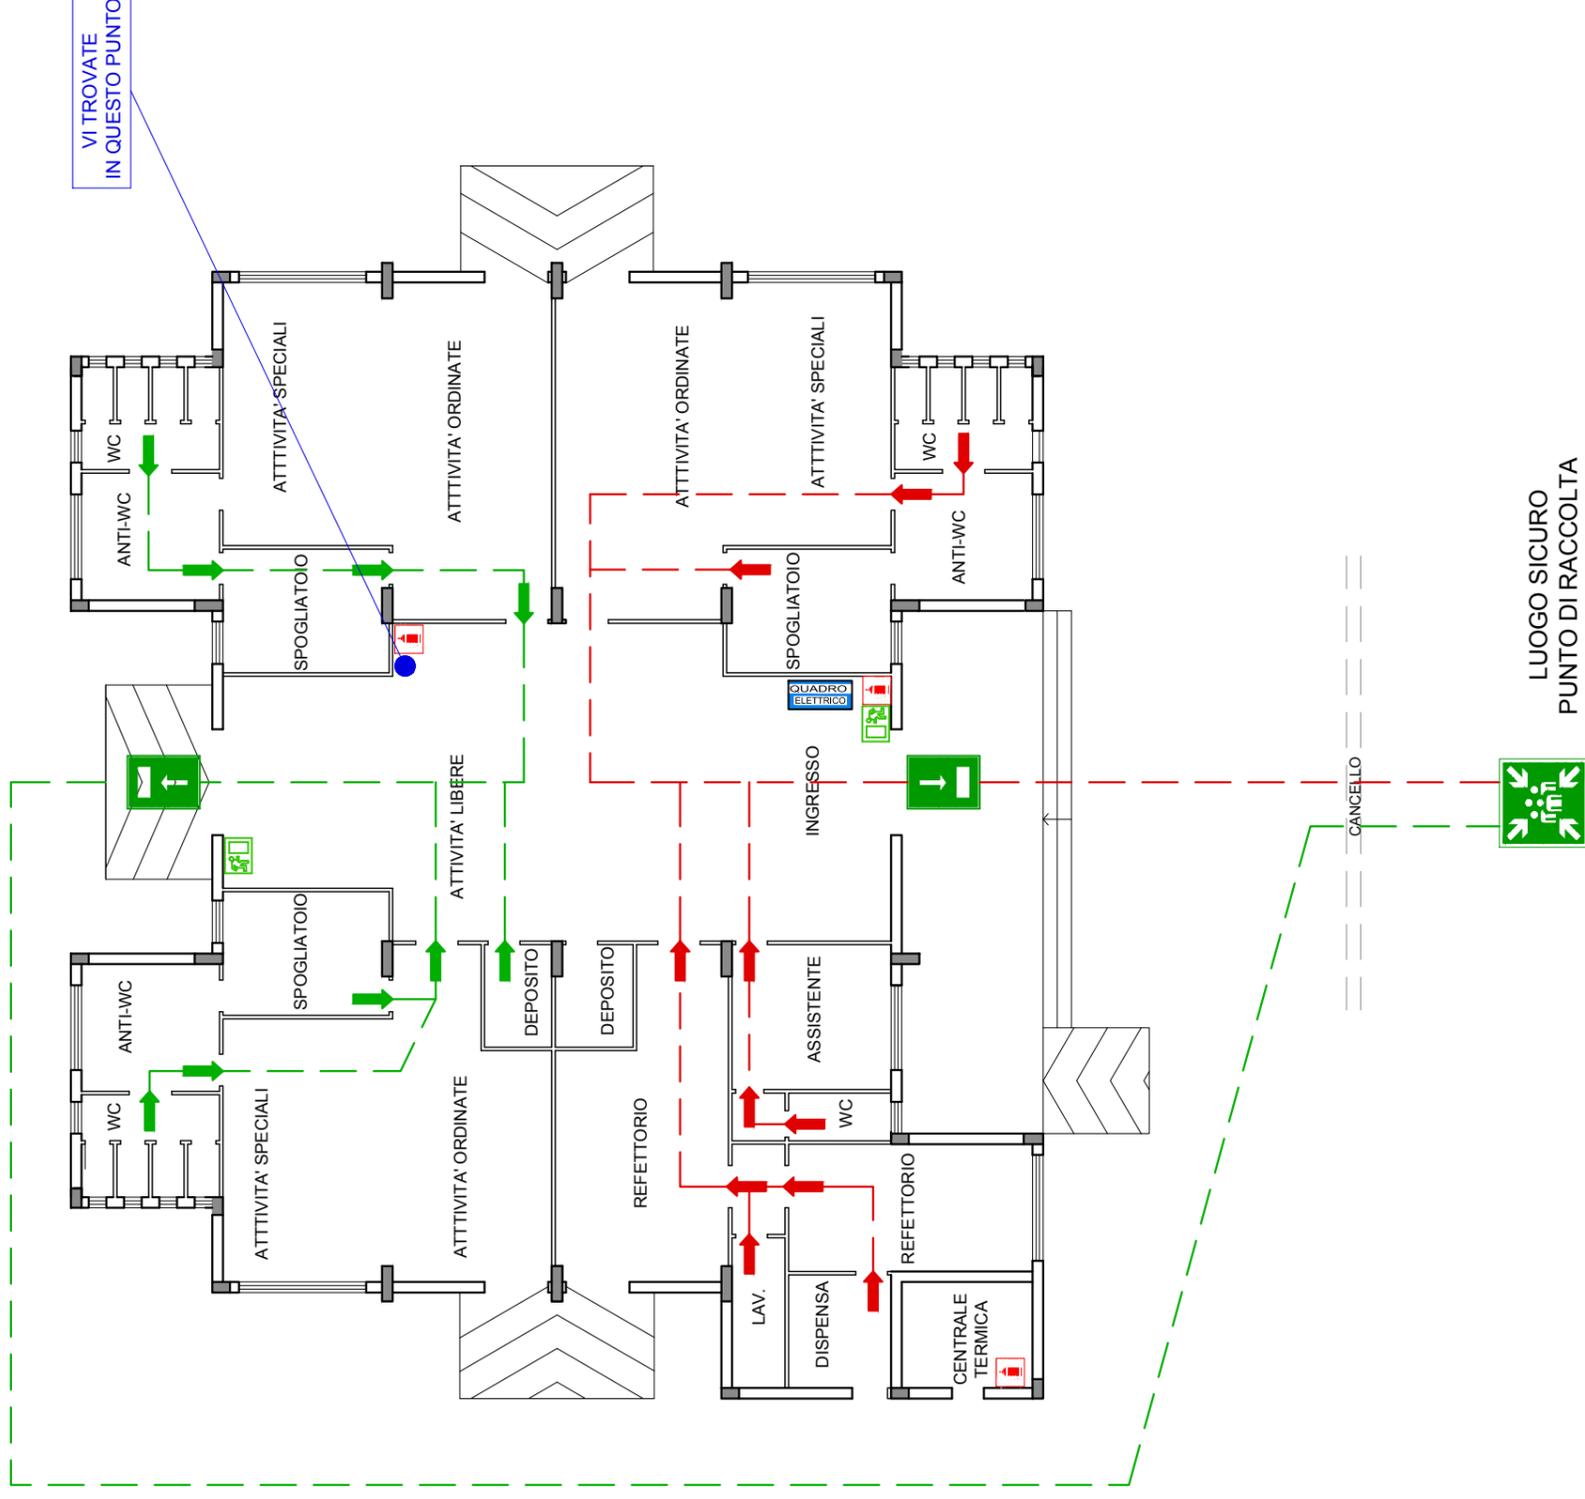

PIANTA PIANO TERRA - Scala 1:200

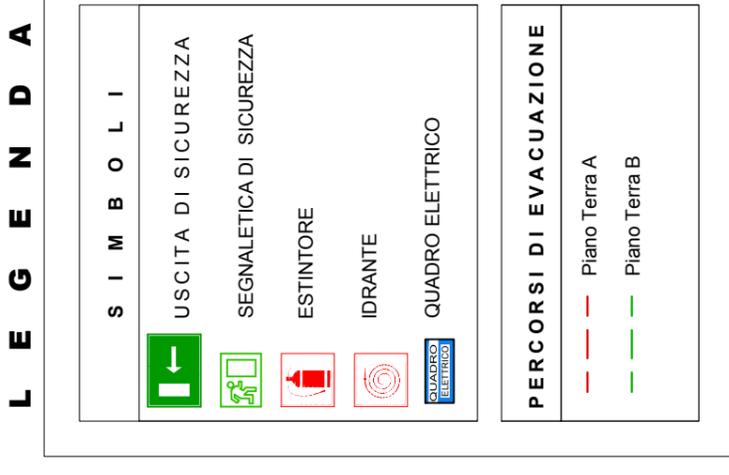



SCHEDA S00

STRUTTURE PER L'ISTRUZIONE

A cura dell'ufficio

ID struttura:

Data compilazione 25/09/2015

Nominativo compilatore Arch. Guido GINEBRI - Ing. Domenico BONACETO
Geom. Maurizio Emanuele GENOVESE - Geom. Giovanni BAMBACI

Dati generali			
Denominazione	ISTITUTO COMPRESIVO "MILITI" Via Meucci, 23 - PORTOSALVO		
Destinazione d'uso attuale	Aule Didattiche - Laboratori	Cod. *	
Destinazione origine	Delegazione Municipale	Cod. *	
Indirizzo	Via Meucci	N.civico	23
Località	Portosalvo - Barcellona Pozzo di Gotto		
N. Tel	090 9731636 P.T. - 090 9731466 P.1°	N.Fax	
Ente proprietario	Comune di Barcellona Pozzo di Gotto		
Limiti accessibilità	No		
Edificio utilizzabile	<input checked="" type="checkbox"/> si <input type="checkbox"/> no	(se no) motivi:	
percentuale utilizzabilità	100 %	n. occupanti impieg.	7
		Vol. fruizione giorn.	300 gg c.a.
Destinazione in caso emergenza	RICEZIONE - LOGISTICA	Cod. *	
note	CODICE MECCANOGRAFICO MIUR: MEA 878057 INFANZIA P.T. MEMM 898017 MEDIA P.1°		

Dati referente			
Nome	Domenica	Cognome	PIPITO'
Ruolo	DIRIGENTE SCOLASTICO	Cod. Fisc.	PPT DNC 56A44 C347Q
N. Tel	090 9797797	N. mobile	3338636531
Email	domenica.pipito.118@istruzione.it		
PEC	@		

A cura dell'ufficio

ID referente:

Dati specifici di destinazione			
numero alunni	54	Interv. età alunni	3 - 13
		n. aule	8
Loc. palestra	<input type="checkbox"/> si <input checked="" type="checkbox"/> no	Superficie palestra mq.	
Sale polivalenti	<input checked="" type="checkbox"/> si <input type="checkbox"/> no	Superficie sale pol. mq.	
		60	
Note sulle sale polival.	Laboratori (n° 2) - Refettorio		
Agibilità palestra	<input type="checkbox"/> si <input type="checkbox"/> no	Agibilità sale polivalenti	<input type="checkbox"/> si <input type="checkbox"/> no

A cura dell'ufficio

ID destinazione:

Consistenza edificio			
Sup. totale coperta	235 mq.	Sup. aree scoperte	240 mq.
		numero locali	10
n. livelli fuori terra	2	n. livelli interrati	0
aree recintate all'aperto	<input checked="" type="checkbox"/> si <input type="checkbox"/> no	parcheggio auto	<input type="checkbox"/> si <input checked="" type="checkbox"/> no
presenza di wc	<input checked="" type="checkbox"/> si <input type="checkbox"/> no	numero servizi wc	6 (10 tazze)
posti letto	<input type="checkbox"/> si <input checked="" type="checkbox"/> no	Numero posti letto	
refettorio	<input checked="" type="checkbox"/> si <input type="checkbox"/> no	Sup. refettorio	mq.
Barr.architettoniche	<input type="checkbox"/> si <input checked="" type="checkbox"/> no	Note barr. Arch.	Presente servo scala assistito

A cura dell'ufficio

ID consistenza:

Caratteristiche servizi			
impianto elettrico	<input checked="" type="checkbox"/> si <input type="checkbox"/> no	Pot. forn. elettric. rete	KW 3 (220 V)
impianto fognario	<input checked="" type="checkbox"/> si <input type="checkbox"/> no	impianto gas	<input checked="" type="checkbox"/> si <input type="checkbox"/> no
Note Imp. Antinc.	Presenti estintori		
Cisterne/serb. acqua	<input type="checkbox"/> si <input checked="" type="checkbox"/> no	Vol. Cist./serb. acqua	mc ---
Gen. elettrico auton.	<input type="checkbox"/> si <input checked="" type="checkbox"/> no	Pot. gen. elettric. aut.	KW ---
Climatizz.estiva	<input type="checkbox"/> si <input checked="" type="checkbox"/> no	riscaldamento	<input checked="" type="checkbox"/> si <input type="checkbox"/> no
		note imp climatiz./riscald	Tutti i locali

A cura dell'ufficio

ID servizi:

Caratteristiche strutturali			
Epoca costruzione	1955	muratura	<input checked="" type="checkbox"/> si <input type="checkbox"/> no
ca	<input type="checkbox"/> si <input checked="" type="checkbox"/> no	mista	<input type="checkbox"/> si <input checked="" type="checkbox"/> no
Dispositivi antisismici	<input type="checkbox"/> si <input checked="" type="checkbox"/> no	Descr. dispositivi	
Note condizioni strutturali	Condizioni discrete - necessità di Manutenzione interne ed esterne		

A cura dell'ufficio

ID struttura:




Stato di manutenzione					
Cond. gen. manutenz	<input type="radio"/> buono	<input type="radio"/> discreto	<input checked="" type="radio"/> scadente	<input type="radio"/> pessimo	<input type="radio"/> in corso lavori
Lesioni esistenti	<input checked="" type="radio"/> si	<input type="radio"/> no	<input type="radio"/> limitate	<input checked="" type="radio"/> estese	<input type="radio"/> gravi
Interv. strutturali	<input type="radio"/> si	<input checked="" type="radio"/> no	Data interv. Strutt.		Descriz.:
A cura dell'ufficio					ID manutenzione:

Storia danni pregressi						
Fenomeni sismici	<input type="radio"/> si	<input checked="" type="radio"/> no	Fenomeni meteo	<input type="radio"/> si	<input checked="" type="radio"/> no	
incendio	<input type="radio"/> si	<input checked="" type="radio"/> no	ambientale	<input type="radio"/> si	<input checked="" type="radio"/> no	
Fenomeni idraulici	<input type="radio"/> si	<input checked="" type="radio"/> no	note	maremoto	<input type="radio"/> si	<input checked="" type="radio"/> no
A cura dell'ufficio					ID storia:	

Rischio						
Fenomeni sismici	<input checked="" type="radio"/> si	<input type="radio"/> no	Fenomeni meteo	<input type="radio"/> si	<input checked="" type="radio"/> no	
incendio	<input checked="" type="radio"/> si	<input type="radio"/> no	ambientale	<input type="radio"/> si	<input checked="" type="radio"/> no	
Fenomeni idraulici	<input type="radio"/> si	<input checked="" type="radio"/> no	note	Fenomeni geomorfologici	<input type="radio"/> si	<input checked="" type="radio"/> no
A cura dell'ufficio					ID storia:	


PIANO DI EMERGENZA E VIE DI ESCODO

ISTITUTO COMPRENSIVO "MILITI" - Barcellona P.G. (ME)
SCUOLA DELL' INFANZIA - " PORTOSALVO " via A. Meucci, 23

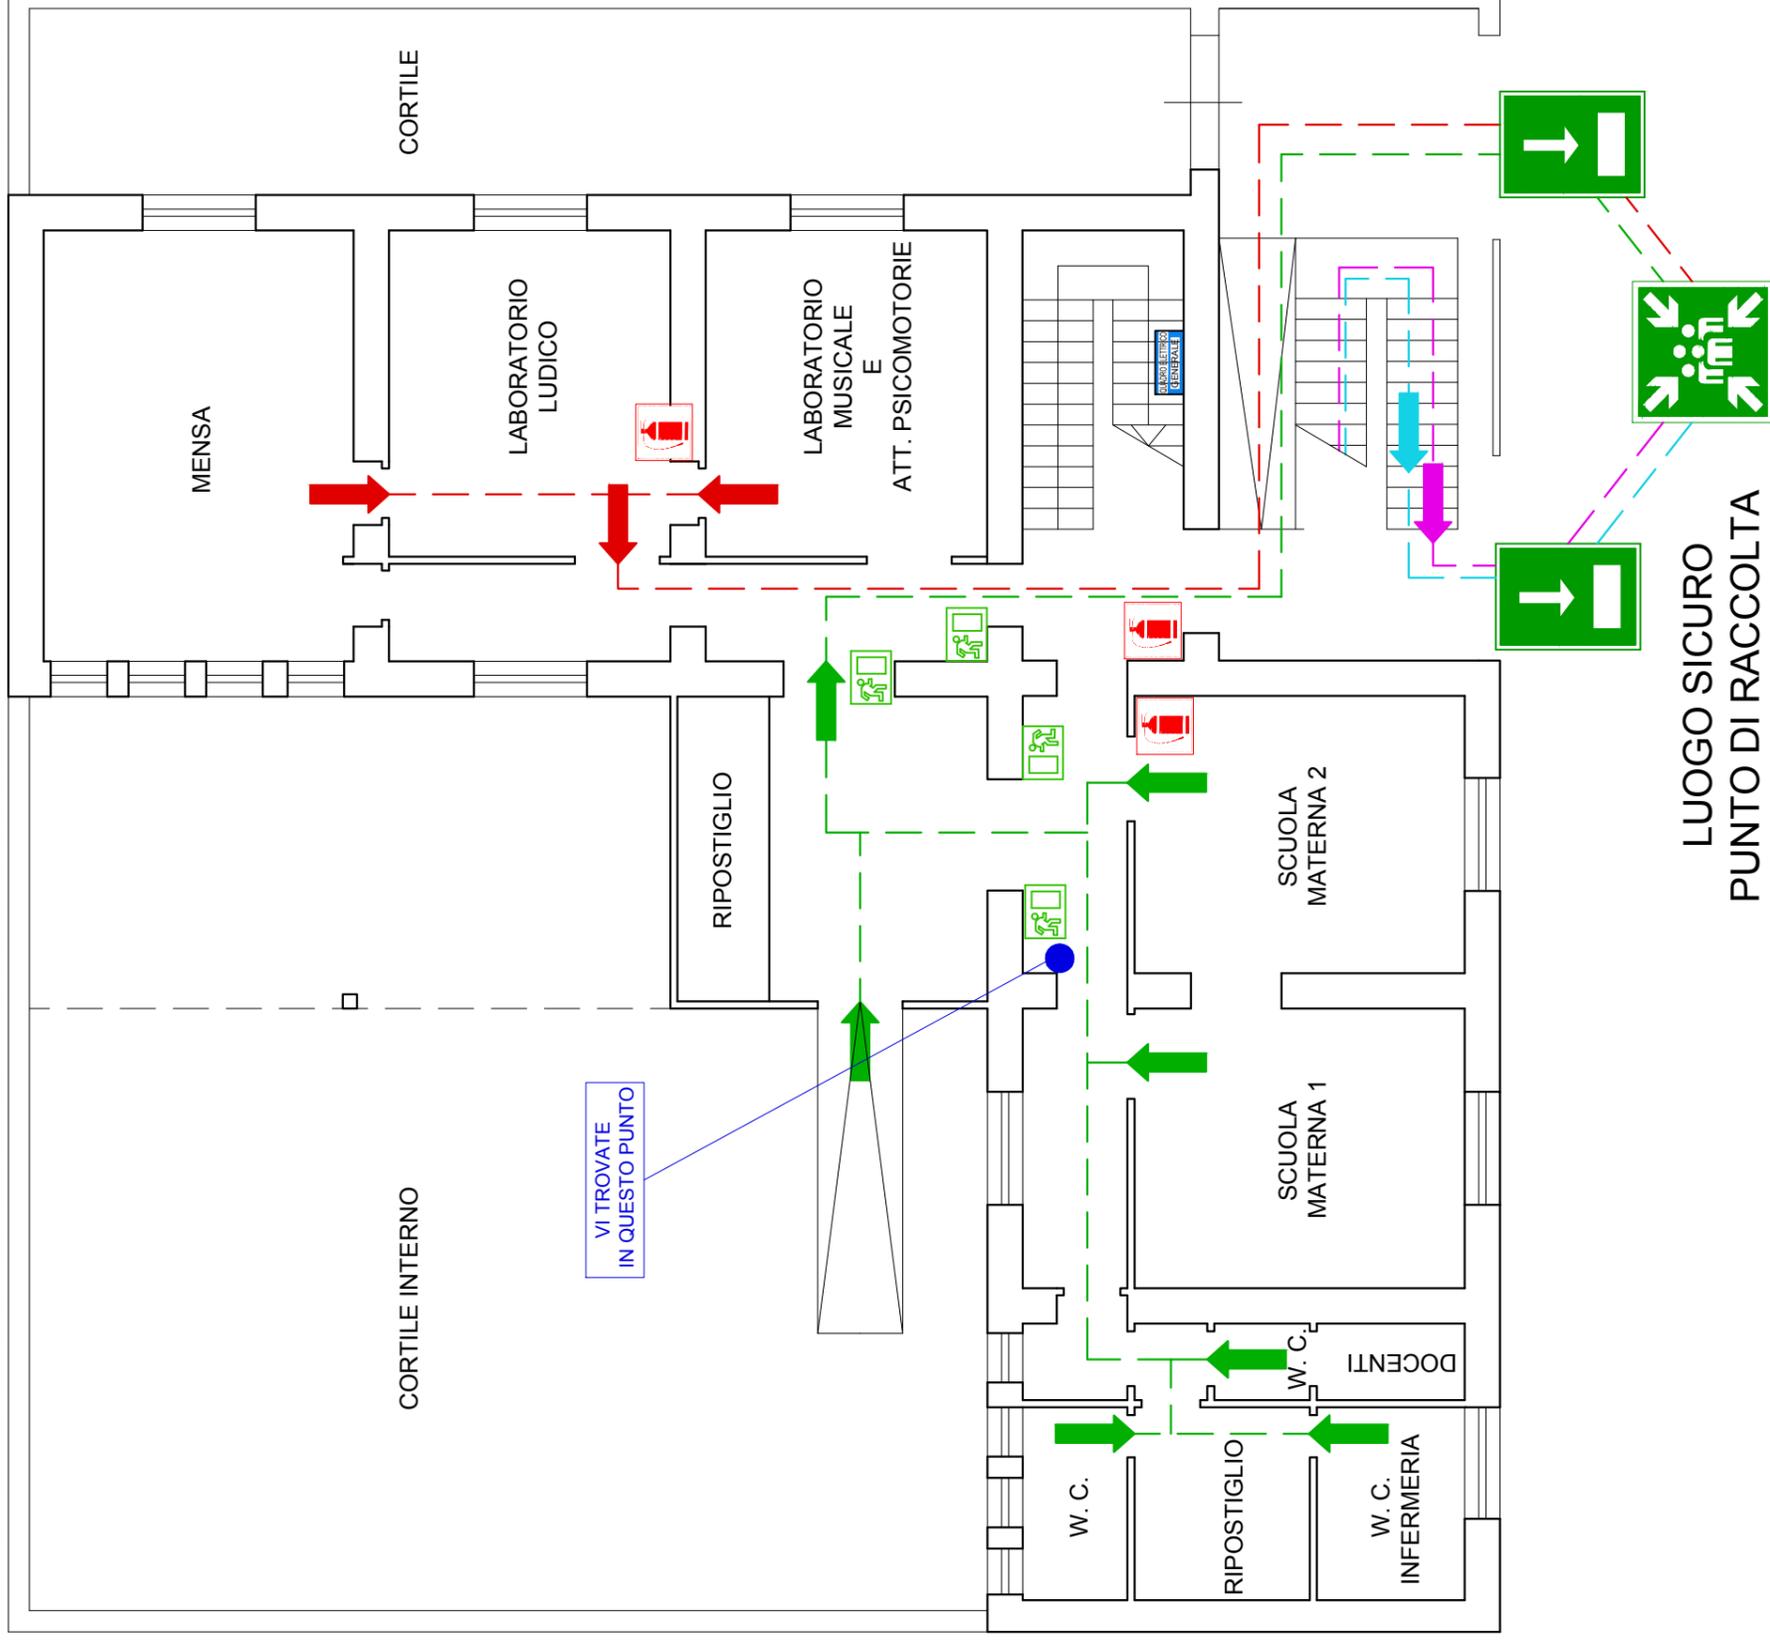

PIANTA PIANO TERRA - Scala 1:100

L E G E N D A

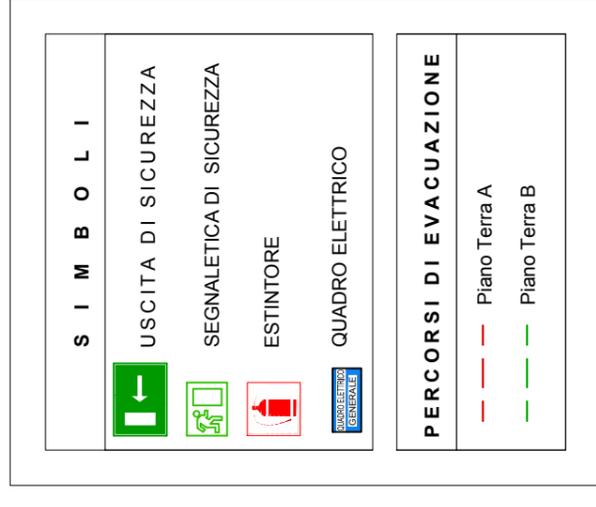

PIANO DI EMERGENZA E VIE DI ESCODO

ISTITUTO COMPRENSIVO "MILITI" - Barcellona P.G. (ME) SCUOLA SECONDARIA DI 1° GRADO - " PORTOSALVO " via A. Meucci, 23



PIANTA PIANO PRIMO - Scala 1:100





SCHEDA S00

STRUTTURE PER L'ISTRUZIONE

A cura dell'ufficio

ID struttura:

Data compilazione 25/09/2015

Nominativo compilatore Arch. Guido GINEBRI - Ing. Domenico BONACETO
Geom. Maurizio Emanuele GENOVESE - Geom. Giovanni BAMBACI

Dati generali			
Denominazione	ISTITUTO COMPRESIVO "MILITI" - Via Turati, 16 - PORTOSALVO		
Destinazione d'uso attuale	Aule Didattiche - Laboratori - Refettorio	Cod. *	
Destinazione origine	(come sopra)	Cod. *	
Indirizzo	Via Turati	N.civico	16
Località	Portosalvo - Barcellona Pozzo di Gotto		
N. Tel	090 9701562	N.Fax	
Ente proprietario	Comune di Barcellona Pozzo di Gotto		
Limiti accessibilità	No		
Edificio utilizzabile	<input checked="" type="checkbox"/> si <input type="checkbox"/> no	(se no) motivi:	
percentuale utilizzabilità	100 %	n. occupanti impieg.	8
		Vol. fruizione giorn.	300 gg c.a.
Destinazione in caso emergenza	RICEZIONE - LOGISTICA	Cod. *	
note	CODICE MECCANOGRAFICO MIUR: MEEE 89805C		

Dati referente			
Nome	Domenica	Cognome	PIPITO'
Ruolo	DIRIGENTE SCOLASTICO	Cod. Fisc.	PPT DNC 56A44 C347Q
N. Tel	090 9797797	N. mobile	3338636531
Email	domenica.pipito.118@istruzione.it		
PEC	@		
A cura dell'ufficio		ID referente:	

Dati specifici di destinazione			
numero alunni	51	Interv. età alunni	6 - 10
		n. aule	5
Loc. palestra	<input type="checkbox"/> si <input checked="" type="checkbox"/> no	Superficie palestra mq.	
Sale polivalenti	<input checked="" type="checkbox"/> si <input type="checkbox"/> no	Superficie sale pol. mq. 30	
Note sulle sale polival.	Aula Informatica - Aula Polivalente (Refettorio)		
Agibilità palestra	<input type="checkbox"/> si <input checked="" type="checkbox"/> no	Agibilità sale polivalenti	<input checked="" type="checkbox"/> si <input type="checkbox"/> no
A cura dell'ufficio		ID destinazione:	

Consistenza edificio			
Sup. totale coperta	145 mq.	Sup. aree scoperte	130 mq.
		numero locali	7(+ 1 corridoio)
n. livelli fuori terra	1	n. livelli interrati	0
aree recintate all'aperto	<input checked="" type="checkbox"/> si <input type="checkbox"/> no	parcheggio auto	<input type="checkbox"/> si <input checked="" type="checkbox"/> no
presenza di wc	<input checked="" type="checkbox"/> si <input type="checkbox"/> no	numero servizi wc	3 (6 tazze)
posti letto	<input type="checkbox"/> si <input checked="" type="checkbox"/> no	Numero posti letto	---
refettorio	<input checked="" type="checkbox"/> si <input type="checkbox"/> no	Sup. refettorio	--- mq.
Barr.architettoniche	<input type="checkbox"/> si <input checked="" type="checkbox"/> no	Note barr. Arch.	
A cura dell'ufficio		ID consistenza:	

Caratteristiche servizi			
impianto elettrico	<input checked="" type="checkbox"/> si <input type="checkbox"/> no	Pot. forn. elettric. rete	KW 3 (220 V)
impianto fognario	<input checked="" type="checkbox"/> si <input type="checkbox"/> no	impianto gas	<input checked="" type="checkbox"/> si <input type="checkbox"/> no
Note Imp. Antinc.	Estintori presenti		
Cisterne/serb. acqua	<input type="checkbox"/> si <input checked="" type="checkbox"/> no	Vol. Cist./serb. acqua	mc 5000
Gen. elettrico auton.	<input type="checkbox"/> si <input checked="" type="checkbox"/> no	Pot. gen. elettric. aut.	KW ---
Climatizz.estiva	<input type="checkbox"/> si <input checked="" type="checkbox"/> no	riscaldamento	<input checked="" type="checkbox"/> si <input type="checkbox"/> no
		note imp climatiz./riscald	Tutti i locali
Riscaldati			
A cura dell'ufficio		ID servizi:	

Caratteristiche strutturali			
Epoca costruzione	1955	muratura	<input checked="" type="checkbox"/> si <input type="checkbox"/> no
ca	<input type="checkbox"/> si <input checked="" type="checkbox"/> no	mista	<input type="checkbox"/> si <input checked="" type="checkbox"/> no
Dispositivi antisismici	<input type="checkbox"/> si <input checked="" type="checkbox"/> no	Descr. dispositivi	
Note condizioni strutturali	Buone condizioni - necessita di manutenzione all'esterno		
A cura dell'ufficio		ID struttura:	




Stato di manutenzione			
Cond. gen. manutenz	<input type="radio"/> buono	<input checked="" type="radio"/> discreto	<input type="radio"/> scadente <input type="radio"/> pessimo <input type="radio"/> in corso lavori
Lesioni esistenti	<input checked="" type="radio"/> si <input type="radio"/> no	<input checked="" type="radio"/> limitate <input type="radio"/> estese <input type="radio"/> gravi	
Interv. strutturali	<input type="radio"/> si <input checked="" type="radio"/> no	Data interv. Strutt.	Descriz.:
A cura dell'ufficio			ID manutenzione:

Storia danni pregressi					
Fenomeni sismici	<input type="radio"/> si <input checked="" type="radio"/> no	Fenomeni meteo	<input type="radio"/> si <input checked="" type="radio"/> no	maremoto	<input type="radio"/> si <input checked="" type="radio"/> no
incendio	<input type="radio"/> si <input checked="" type="radio"/> no	ambientale	<input type="radio"/> si <input checked="" type="radio"/> no	Fenomeni geomorfologici	<input type="radio"/> si <input checked="" type="radio"/> no
Fenomeni idraulici	<input type="radio"/> si <input checked="" type="radio"/> no	note			
A cura dell'ufficio					ID storia:

Rischio					
Fenomeni sismici	<input checked="" type="radio"/> si <input type="radio"/> no	Fenomeni meteo	<input type="radio"/> si <input checked="" type="radio"/> no	maremoto	<input type="radio"/> si <input checked="" type="radio"/> no
incendio	<input checked="" type="radio"/> si <input type="radio"/> no	ambientale	<input type="radio"/> si <input checked="" type="radio"/> no	Fenomeni geomorfologici	<input type="radio"/> si <input checked="" type="radio"/> no
Fenomeni idraulici	<input type="radio"/> si <input checked="" type="radio"/> no	note			
A cura dell'ufficio					ID storia:

PIANO DI EMERGENZA E VIE DI ESODO

ISTITUTO COMPRENSIVO "MILITI" - Barcellona P.G. (ME) SCUOLA PRIMARIA - " PORTOSALVO " via Ciraiolo, 1

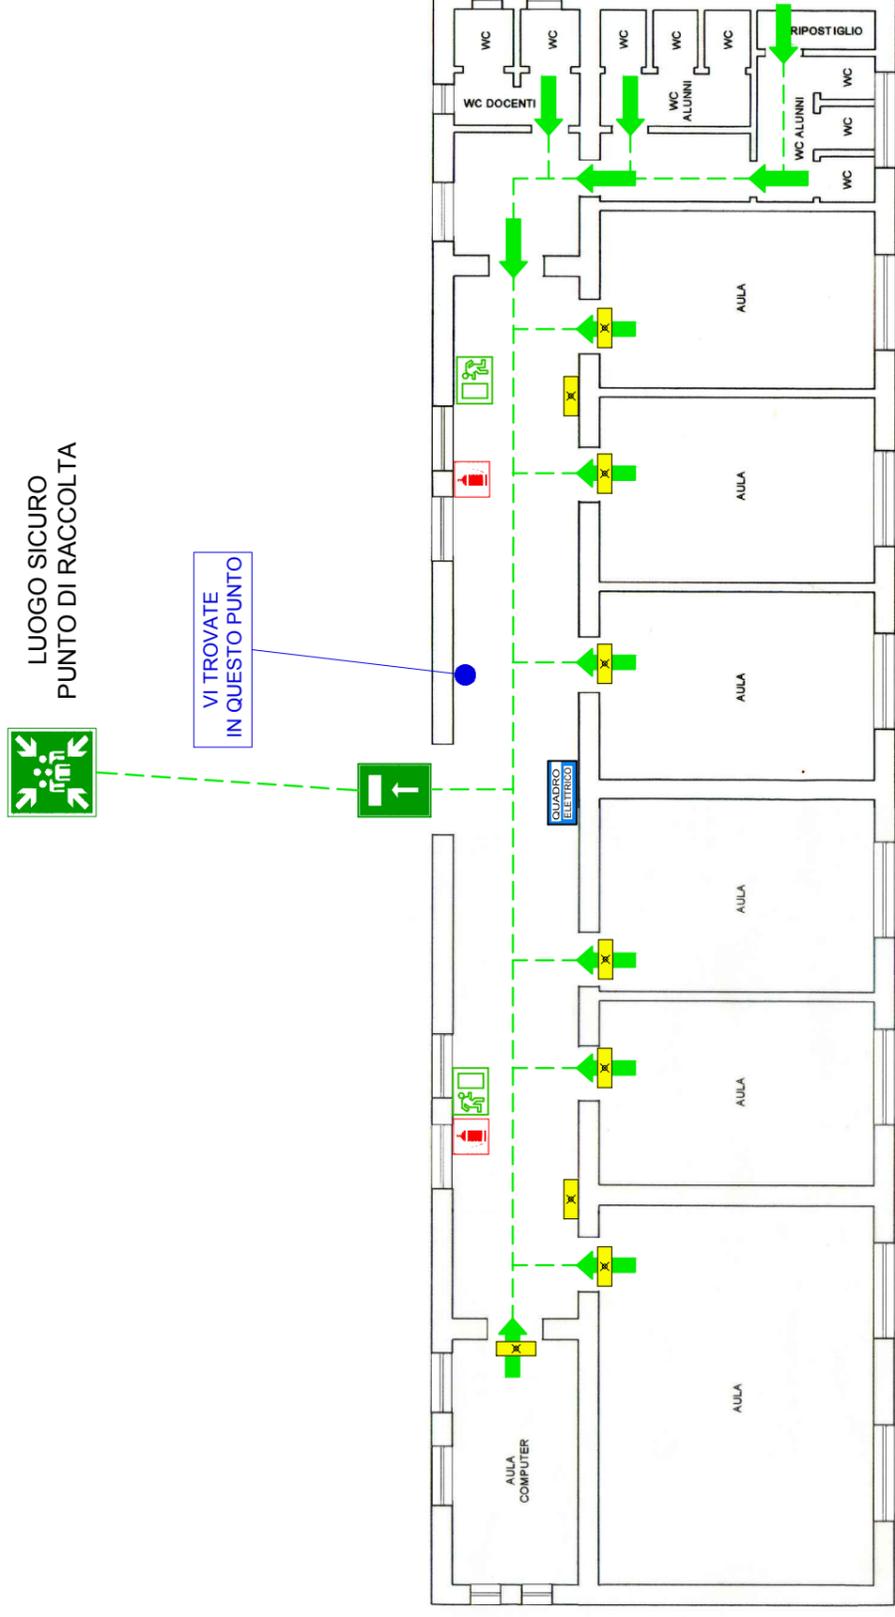

PIANTA PIANO TERRA - Scala 1:100

L E G E N D A

S I M B O L I	
	USCITA DI SICUREZZA
	SEGNALETICA DI SICUREZZA
	ESTINTORE
	LUCE DI EMERGENZA
	QUADRO ELETTRICO

P E R C O R S I D I E V A C U A Z I O N E	
	Piano Terra



SCHEDA S00

STRUTTURE PER L'ISTRUZIONE

A cura dell'ufficio

ID struttura:

Data compilazione 25/09/2015

Nominativo compilatore Arch. Guido GINEBRI - Ing. Domenico BONACETO
Geom. Maurizio Emanuele GENOVESE - Geom. Giovanni BAMBACI

Dati generali			
Denominazione	ISTITUTO COMPRESIVO "MILITI" - Via Olimpia - S. VENERA		
Destinazione d'uso attuale	Aule Didattiche - Laboratori - Aule Polivalenti	Cod. *	
Destinazione origine	(come sopra)	Cod. *	
Indirizzo	Via Olimpia	N.civico	
Località	Barcellona Pozzo di Gotto		
N. Tel	090 9707365	N.Fax	
Ente proprietario	Comune di Barcellona Pozzo di Gotto		
Limiti accessibilità	No		
Edificio utilizzabile	<input checked="" type="checkbox"/> si <input type="checkbox"/> no	(se no) motivi:	
percentuale utilizzabilità	100 %	n. occupanti impieg.	11
		Vol. fruizione giorn.	300 gg c.a.
Destinazione in caso emergenza	RICEZIONE - LOGISTICA	Cod. *	
note	CODICE MECCANOGRAFICO MIUR: MEEE 89803A		

Dati referente			
Nome	Domenica	Cognome	PIPITO'
Ruolo	DIRIGENTE SCOLASTICO	Cod. Fisc.	PPT DNC 56A44 C347Q
N. Tel	090 9797797	N. mobile	3338636531
Email	domenica.pipito.118@istruzione.it		
PEC	@		

A cura dell'ufficio

ID referente:

Dati specifici di destinazione			
numero alunni	130	Interv. età alunni	6 - 10
		n. aule	6
Loc. palestra	<input type="checkbox"/> si <input checked="" type="checkbox"/> no	Superficie palestra mq.	
Sale polivalenti	<input checked="" type="checkbox"/> si <input type="checkbox"/> no	Superficie sale pol. mq.	
		210	
Note sulle sale polival.	Aula Informatica - Aula Polivalente - Aula Magna (Disimpegno centrale)		
Agibilità palestra	<input type="checkbox"/> si <input checked="" type="checkbox"/> no	Agibilità sale polivalenti	<input checked="" type="checkbox"/> si <input type="checkbox"/> no

A cura dell'ufficio

ID destinazione:

Consistenza edificio			
Sup. totale coperta	145 mq.	Sup. aree scoperte	1200 mq.
		numero locali	9
n. livelli fuori terra	1	n. livelli interrati	0
aree recintate all'aperto	<input checked="" type="checkbox"/> si <input type="checkbox"/> no	parcheggio auto	<input type="checkbox"/> si <input checked="" type="checkbox"/> no
presenza di wc	<input checked="" type="checkbox"/> si <input type="checkbox"/> no	numero servizi wc	4 (8 tazze)
posti letto	<input type="checkbox"/> si <input checked="" type="checkbox"/> no	Numero posti letto	---
refettorio	<input type="checkbox"/> si <input checked="" type="checkbox"/> no	Sup. refettorio	--- mq.
Barr.architettoniche	<input type="checkbox"/> si <input checked="" type="checkbox"/> no	Note barr. Arch.	
		Sup.parcheggio	mq.
		docce	<input type="checkbox"/> si <input checked="" type="checkbox"/> no
		cucina	No
		infermeria	<input type="checkbox"/> si <input checked="" type="checkbox"/> no

A cura dell'ufficio

ID consistenza:

Caratteristiche servizi			
impianto elettrico	<input checked="" type="checkbox"/> si <input type="checkbox"/> no	Pot. forn. elettric. rete	KW 3 (220 V)
impianto fognario	<input checked="" type="checkbox"/> si <input type="checkbox"/> no	impianto gas	<input checked="" type="checkbox"/> si <input type="checkbox"/> no
		Imp. antincendio	<input type="checkbox"/> si <input checked="" type="checkbox"/> no
Note Imp. Antinc.	Estintori presenti		
Cisterne/serb. acqua	<input type="checkbox"/> si <input checked="" type="checkbox"/> no	Vol. Cist./serb. acqua	mc 5000
Gen. elettrico auton.	<input type="checkbox"/> si <input checked="" type="checkbox"/> no	Pot. gen. elettric. aut.	KW ---
Climatizz.estiva	<input type="checkbox"/> si <input checked="" type="checkbox"/> no	riscaldamento	<input checked="" type="checkbox"/> si <input type="checkbox"/> no
		note imp climatiz./riscald	Tutti i locali
Riscaldati			

A cura dell'ufficio

ID servizi:

Caratteristiche strutturali			
Epoca costruzione	1980	muratura	<input type="checkbox"/> si <input checked="" type="checkbox"/> no
ca	<input checked="" type="checkbox"/> si <input type="checkbox"/> no	mista	<input type="checkbox"/> si <input checked="" type="checkbox"/> no
		acciaio	<input type="checkbox"/> si <input checked="" type="checkbox"/> no
Dispositivi antisismici	<input type="checkbox"/> si <input checked="" type="checkbox"/> no	Scala sicurezza	<input type="checkbox"/> si <input checked="" type="checkbox"/> no
		Descr. dispositivi	
Note condizioni strutturali	Presenti infiltrazioni dal Tetto		

A cura dell'ufficio

ID struttura:




Stato di manutenzione					
Cond. gen. manutenz	<input type="radio"/> buono	<input checked="" type="radio"/> discreto	<input type="radio"/> scadente	<input type="radio"/> pessimo	<input type="radio"/> in corso lavori
Lesioni esistenti	<input checked="" type="radio"/> si	<input type="radio"/> no	<input checked="" type="radio"/> limitate	<input type="radio"/> estese	<input type="radio"/> gravi
Interv. strutturali	<input type="radio"/> si	<input checked="" type="radio"/> no	Data interv. Strutt.		Descriz.:
A cura dell'ufficio					ID manutenzione:

Storia danni pregressi								
Fenomeni sismici	<input type="radio"/> si	<input checked="" type="radio"/> no	Fenomeni meteo	<input type="radio"/> si	<input checked="" type="radio"/> no	maremoto	<input type="radio"/> si	<input checked="" type="radio"/> no
incendio	<input type="radio"/> si	<input checked="" type="radio"/> no	ambientale	<input type="radio"/> si	<input checked="" type="radio"/> no	Fenomeni geomorfologici	<input type="radio"/> si	<input checked="" type="radio"/> no
Fenomeni idraulici	<input type="radio"/> si	<input checked="" type="radio"/> no	note					
A cura dell'ufficio							ID storia:	

Rischio								
Fenomeni sismici	<input checked="" type="radio"/> si	<input type="radio"/> no	Fenomeni meteo	<input type="radio"/> si	<input checked="" type="radio"/> no	maremoto	<input type="radio"/> si	<input checked="" type="radio"/> no
incendio	<input checked="" type="radio"/> si	<input type="radio"/> no	ambientale	<input type="radio"/> si	<input checked="" type="radio"/> no	Fenomeni geomorfologici	<input type="radio"/> si	<input checked="" type="radio"/> no
Fenomeni idraulici	<input type="radio"/> si	<input checked="" type="radio"/> no	note					
A cura dell'ufficio							ID storia:	

PIANO DI EMERGENZA E VIE DI ESCODO

ISTITUTO COMPRESIVO "MILITI" - Barcellona P.G. (ME) SCUOLA PRIMARIA - " SANTA VENERA " via Olimpia

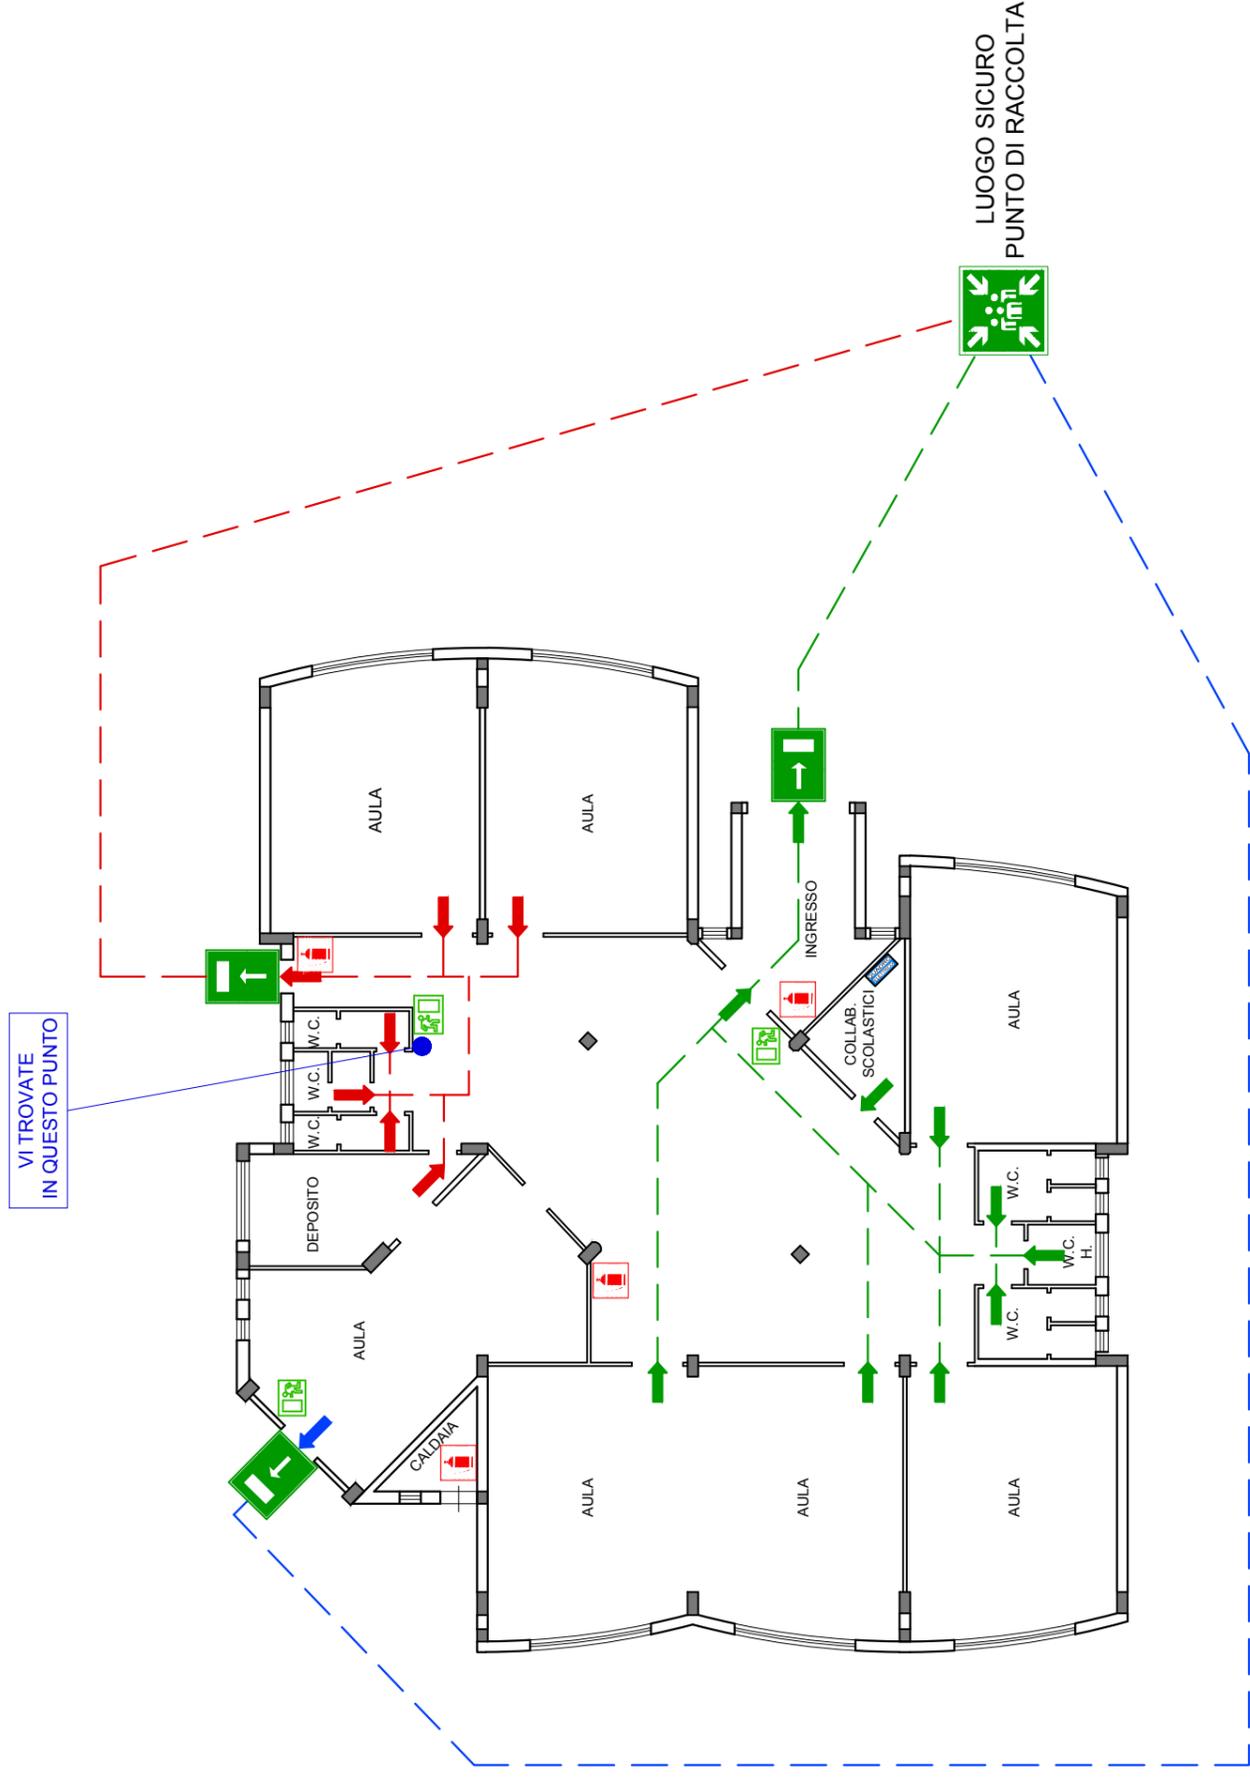

PIANTA PIANO TERRA - Scala 1:200

LEGENDA

S I M B O L I	
	USCITA DI SICUREZZA
	SEGNALETICA DI SICUREZZA
	ESTINTORE
	QUADRO ELETTRICO

PERCORSI DI EVACUAZIONE	
	Piano Terra A
	Piano Terra B
	Piano Terra C



SCHEDA S00

STRUTTURE PER L'ISTRUZIONE

A cura dell'ufficio ID struttura:

Data compilazione 25/09/2015 Nominativo compilatore Arch. Guido GINEBRI - Ing. Domenico BONACETO - Geom. Emanuele Maurizio GENOVESE - Geom. Giovanni BAMBACI

Dati generali			
Denominazione	ISTITUTO COMPRESIVO "FOSCOLO" sede centrale - Piazza Sant'Antonino		
Destinazione d'uso attuale	Scuola Media	Cod. *	S05
Destinazione origine	Uffici - aule didattiche - laboratori	Cod. *	
Indirizzo	Piazza Sant'Antonino (convento)	N.civico	SNC
Località	Barcellona Pozzo di Gotto		
N. Tel	0909702519	N.Fax	0909703235
Ente proprietario	Comune di Barcellona Pozzo di Gotto		
Limiti accessibilità	NO		
Edificio utilizzabile	<input checked="" type="checkbox"/> si <input type="checkbox"/> no	(se no) motivi:	
percentuale utilizzabilità	100 %	n. occupanti impieg.	59
		Vol. fruizione giorn.	300 gg ca.
Destinazione in caso emergenza	RICEZIONE - LOGISTICA		Cod. *
note	CODICE MECCANOGRAFICO MIUR: MEIC82500C		

Dati referente			
Nome	Felicia Maria	Cognome	OLIVERI
Ruolo	DIRIGENTE SCOLASTICO	Cod. Fisc.	LVR FCM 63S69 H8500
N. Tel		N. mobile	3343786624
Email	felicia.oliveri@istruzione.it		
PEC	@		

A cura dell'ufficio ID referente:

Dati specifici di destinazione			
numero alunni	340	Interv. età alunni	11 - 14
		n. aule	15
Loc. palestra	<input checked="" type="checkbox"/> si <input type="checkbox"/> no	Superficie palestra mq.	320
Sale polivalenti	<input checked="" type="checkbox"/> si <input type="checkbox"/> no	Superficie sale pol. mq.	160
Note sulle sale polival.			
Agibilità palestra	<input checked="" type="checkbox"/> si <input type="checkbox"/> no	Agibilità sale polivalenti	<input checked="" type="checkbox"/> si <input type="checkbox"/> no

A cura dell'ufficio ID destinazione:

Consistenza edificio			
Sup. totale coperta	1450 mq.	Sup. aree scoperte	5000 mq.
		numero locali	25
n. livelli fuori terra	2	n. livelli interrati	0
aree recintate all'aperto	<input checked="" type="checkbox"/> si <input type="checkbox"/> no	parcheggio auto	<input type="checkbox"/> si <input checked="" type="checkbox"/> no
presenza di wc	<input checked="" type="checkbox"/> si <input type="checkbox"/> no	numero servizi wc	12 (17 tazze)
posti letto	<input type="checkbox"/> si <input checked="" type="checkbox"/> no	Numero posti letto	
refettorio	<input type="checkbox"/> si <input checked="" type="checkbox"/> no	Sup. refettorio	mq.
Barr.architettoniche	<input type="checkbox"/> si <input checked="" type="checkbox"/> no	Note barr. Arch.	

A cura dell'ufficio ID consistenza:

Caratteristiche servizi			
impianto elettrico	<input checked="" type="checkbox"/> si <input type="checkbox"/> no	Pot. forn. elettric. rete	KW 10 (380 V)
impianto fognario	<input checked="" type="checkbox"/> si <input type="checkbox"/> no	impianto gas	<input checked="" type="checkbox"/> si <input type="checkbox"/> no
Note Imp. Antinc.	FUNZIONANTE		
Cisterne/serb. acqua	<input checked="" type="checkbox"/> si <input type="checkbox"/> no	Vol. Cist./serb. acqua	mc 5000
Gen. elettrico auton.	<input type="checkbox"/> si <input checked="" type="checkbox"/> no	Pot. gen. elettric. aut.	KW
Climatizz.estiva	<input checked="" type="checkbox"/> si <input type="checkbox"/> no	riscaldamento	<input checked="" type="checkbox"/> si <input type="checkbox"/> no
		note imp climatiz./riscald	
	climatizzatore solo uffici - riscaldamento tutti i locali		

A cura dell'ufficio ID servizi:

Caratteristiche strutturali			
Epoca costruzione	1970	muratura	<input type="checkbox"/> si <input checked="" type="checkbox"/> no
ca	<input checked="" type="checkbox"/> si <input type="checkbox"/> no	mista	<input type="checkbox"/> si <input checked="" type="checkbox"/> no
Dispositivi antisismici	<input type="checkbox"/> si <input checked="" type="checkbox"/> no	Descr. dispositivi	
Note condizioni strutturali	buono. presenti infiltrazioni di acqua piovana nella palestra		

A cura dell'ufficio ID struttura:



Stato di manutenzione					
Cond. gen. manutenz	<input checked="" type="radio"/> buono	<input type="radio"/> discreto	<input type="radio"/> scadente	<input type="radio"/> pessimo	<input type="radio"/> in corso lavori
Lesioni esistenti	<input checked="" type="radio"/> si	<input type="radio"/> no	<input checked="" type="radio"/> limitate	<input type="radio"/> estese	<input type="radio"/> gravi
Interv. strutturali	<input type="radio"/> si	<input checked="" type="radio"/> no	Data interv. Strutt.		Descriz.:
A cura dell'ufficio					ID manutenzione:


Storia danni pregressi								
Fenomeni sismici	<input type="radio"/> si	<input checked="" type="radio"/> no	Fenomeni meteo	<input type="radio"/> si	<input checked="" type="radio"/> no	maremoto	<input type="radio"/> si	<input checked="" type="radio"/> no
incendio	<input type="radio"/> si	<input checked="" type="radio"/> no	ambientale	<input type="radio"/> si	<input checked="" type="radio"/> no	Fenomeni geomorfologici	<input type="radio"/> si	<input checked="" type="radio"/> no
Fenomeni idraulici	<input type="radio"/> si	<input checked="" type="radio"/> no	note					
A cura dell'ufficio					ID storia:			

Rischio								
Fenomeni sismici	<input checked="" type="radio"/> si	<input type="radio"/> no	Fenomeni meteo	<input type="radio"/> si	<input checked="" type="radio"/> no	maremoto	<input type="radio"/> si	<input checked="" type="radio"/> no
incendio	<input checked="" type="radio"/> si	<input type="radio"/> no	ambientale	<input type="radio"/> si	<input checked="" type="radio"/> no	Fenomeni geomorfologici	<input type="radio"/> si	<input checked="" type="radio"/> no
Fenomeni idraulici	<input type="radio"/> si	<input checked="" type="radio"/> no	note					
A cura dell'ufficio					ID storia:			

SCUOLA MEDIA "U. FOSCOLO"


BARCELLONA P.G.

PIANTA PIANO TERRA
SCALA 1:200

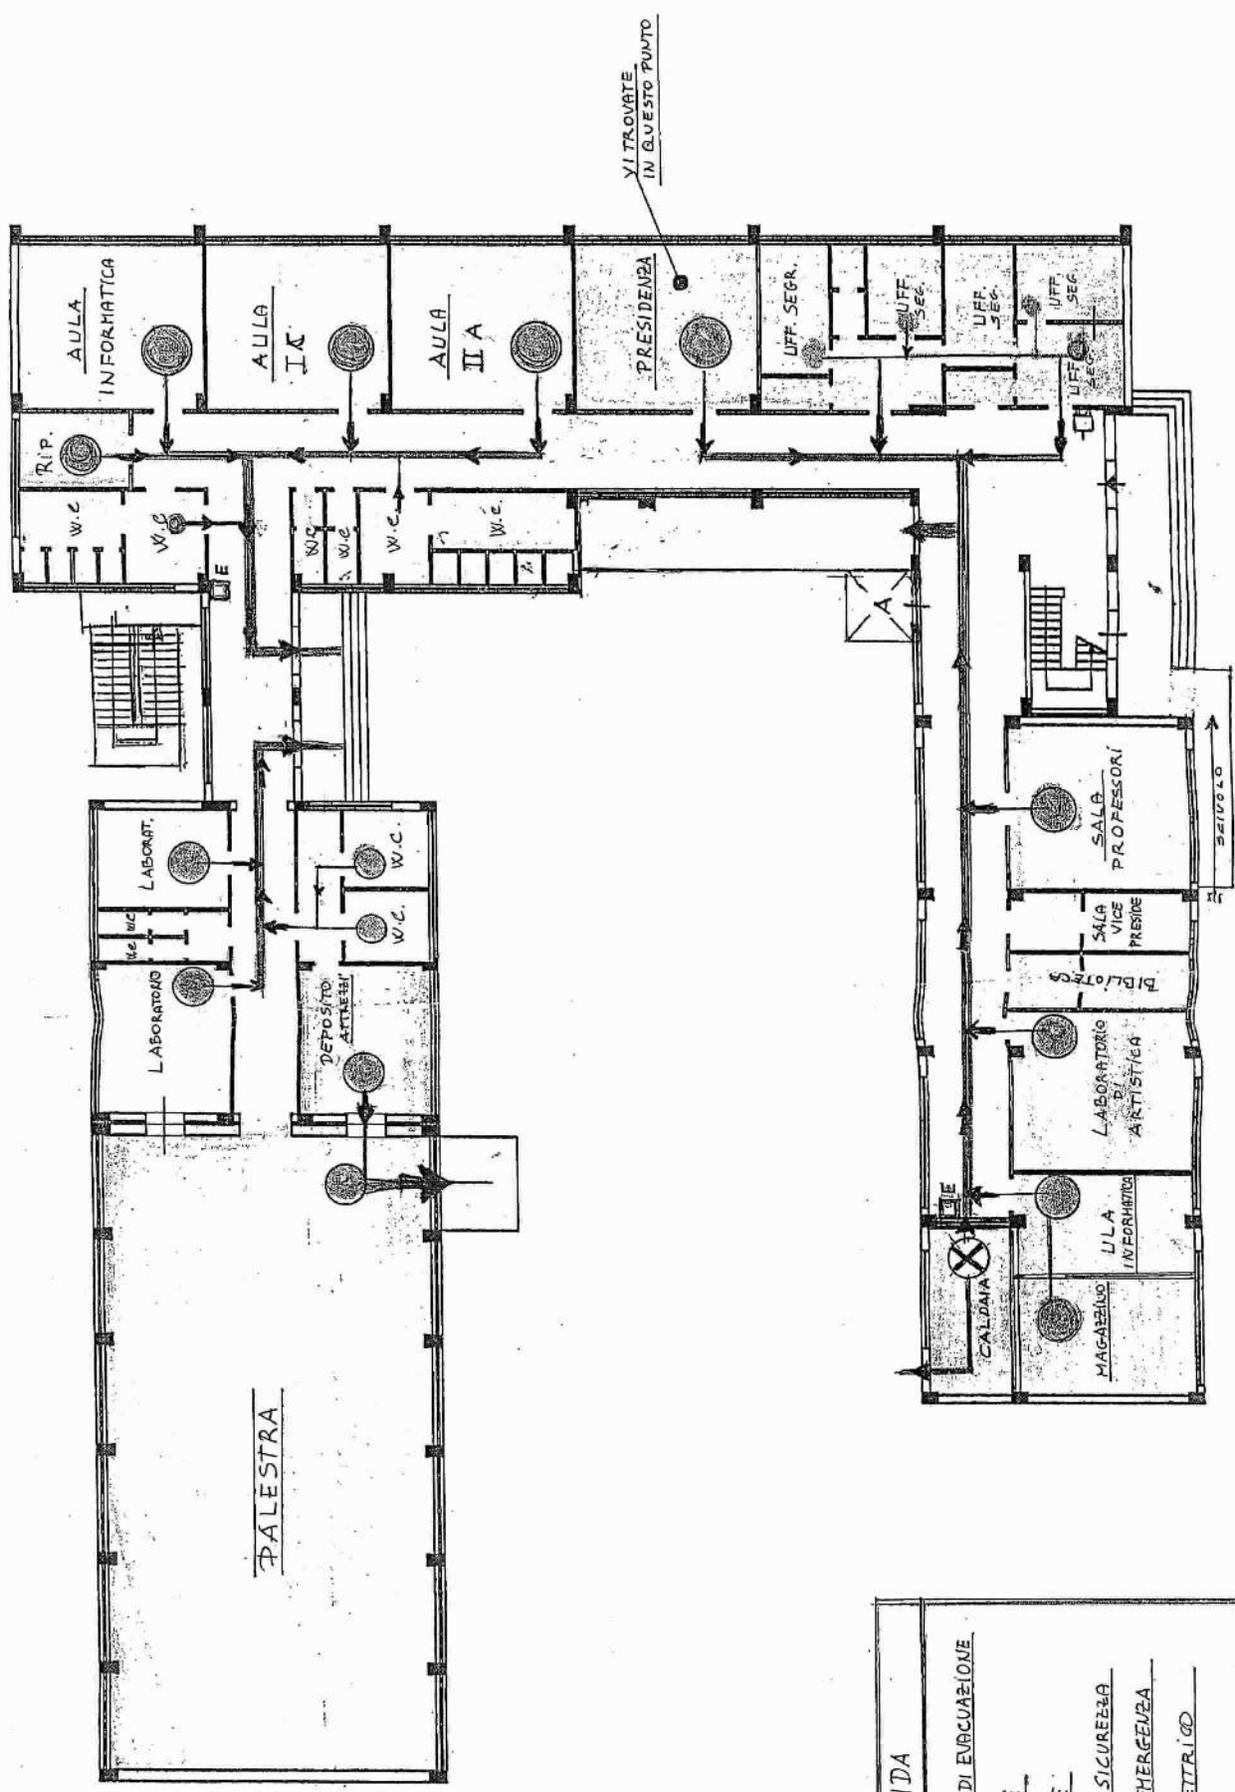

LEGENDA

- PERCORSO DI EVACUAZIONE.
- IDRANTE
- ESTINTORE
- SEGNALE DI SICUREZZA
- USCITA DI EMERGENZA
- QUADRO ELETTRICO
- CONTATORE

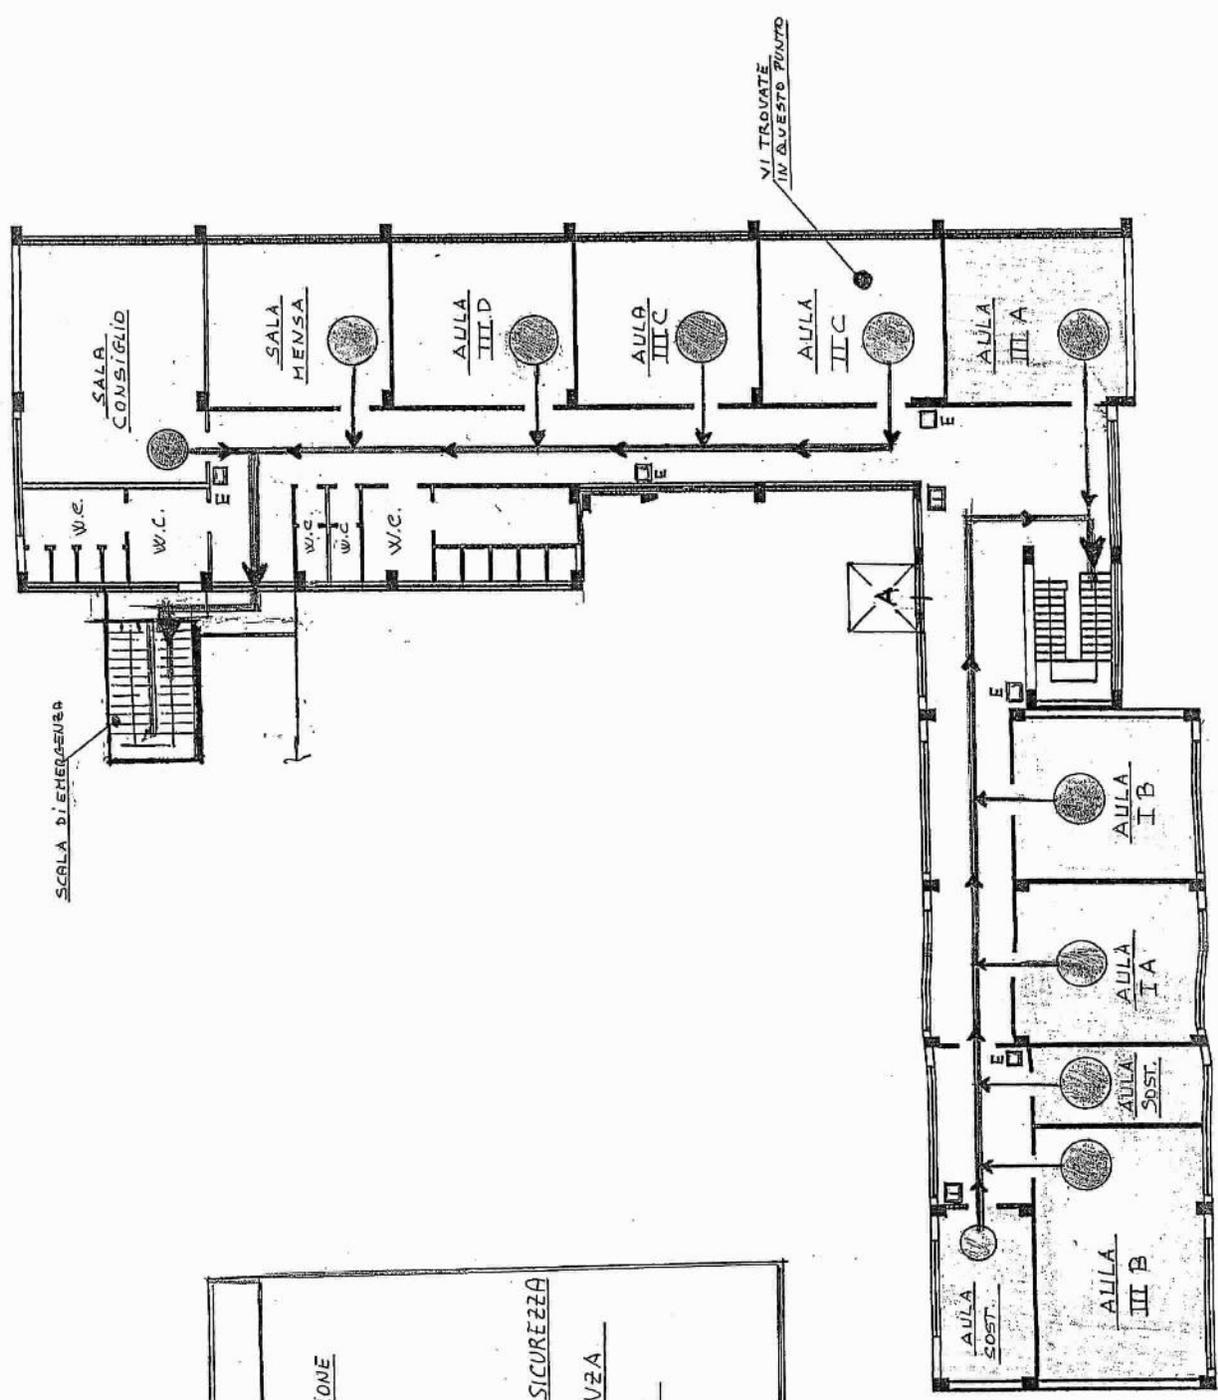

LEGENDA	
	PERCORSO DI EVACUAZIONE
	IDRANTE
	ESTINTORE
	SEGNALE USCITA DI SICUREZZA
	USCITA DI EMERGENZA
	QUADRO ELETTRICO
	CONTATORE



SCHEDA S00

STRUTTURE PER L'ISTRUZIONE

A cura dell'ufficio

ID struttura:

Data compilazione 25/09/2015 Nominativo compilatore Arch. Guido GINEBRI - Ing. Domenico BONACETO - Geom. Emanuele Maurizio GENOVESE - Geom. Giovanni BAMBACI

Dati generali			
Denominazione	ISTITUTO COMPRENSIVO "UGO FOSCOLO" Via Nino BIXIO,2"		
Destinazione d'uso attuale	Aule Didattiche	Cod. *	S03
Destinazione origine	Aule Didattiche	Cod. *	
Indirizzo	Via Nino BIXIO	N.civico	2
Località	Barcellona Pozzo di Gotto		
N. Tel	0909702533	N.Fax	
Ente proprietario	Comune di Barcellona Pozzo di Gotto		
Limiti accessibilità	NO		
Edificio utilizzabile	<input checked="" type="checkbox"/> si <input type="checkbox"/> no	(se no) motivi:	
percentuale utilizzabilità	100 %	n. occupanti impieg.	27
		Vol. fruizione giorn.	300 gg ca.
Destinazione in caso emergenza	Ricezione - Logistica	Cod. *	
note	CODICE MECCANO GRAFICO MIUR: MEEE02400P		

Dati referente			
Nome	Felicia Maria	Cognome	OLIVERI
Ruolo	DIRIGENTE SCOLASTICO	Cod. Fisc.	LVR FCM 63S69 H8500
N. Tel		N. mobile	3343786624
Email	felicia.oliveri@istruzione.it		
PEC	@		

A cura dell'ufficio

ID referente:

Dati specifici di destinazione			
numero alunni	190	Interv. età alunni	6 - 10
		n. aule	10
Loc. palestra	<input type="checkbox"/> si <input checked="" type="checkbox"/> no	Superficie palestra mq.	
Sale polivalenti	<input checked="" type="checkbox"/> si <input type="checkbox"/> no	Superficie sale pol. mq.	
		190	
Note sulle sale polival.	Sostegno - mensa - multimediale - archivio		
Agibilità palestra	<input type="checkbox"/> si <input type="checkbox"/> no	Agibilità sale polivalenti	<input checked="" type="checkbox"/> si <input type="checkbox"/> no

A cura dell'ufficio

ID destinazione:

Consistenza edificio			
Sup. totale coperta	750 mq.	Sup. aree scoperte	2000 mq.
		numero locali	15
n. livelli fuori terra	2	n. livelli interrati	0
aree recintate all'aperto	<input checked="" type="checkbox"/> si <input type="checkbox"/> no	parcheggio auto	<input type="checkbox"/> si <input checked="" type="checkbox"/> no
presenza di wc	<input checked="" type="checkbox"/> si <input type="checkbox"/> no	numero servizi wc	7 (20 tazze)
posti letto	<input type="checkbox"/> si <input checked="" type="checkbox"/> no	Numero posti letto	
refettorio	<input checked="" type="checkbox"/> si <input type="checkbox"/> no	Sup. refettorio	45 mq.
Barr.architettoniche	<input checked="" type="checkbox"/> si <input type="checkbox"/> no	Note barr. Arch.	Ascensore non presente

A cura dell'ufficio

ID consistenza:

Caratteristiche servizi			
impianto elettrico	<input checked="" type="checkbox"/> si <input type="checkbox"/> no	Pot. forn. elettric. rete	KW 6 (220 V)
impianto fognario	<input checked="" type="checkbox"/> si <input type="checkbox"/> no	impianto gas	<input checked="" type="checkbox"/> si <input type="checkbox"/> no
Note Imp. Antinc.	Funzionante		
Cisterne/serb. acqua	<input checked="" type="checkbox"/> si <input type="checkbox"/> no	Vol. Cist./serb. acqua	mc 2000
Gen. elettrico auton.	<input type="checkbox"/> si <input checked="" type="checkbox"/> no	Pot. gen. elettric. aut.	KW
Climatizz.estiva	<input checked="" type="checkbox"/> si <input type="checkbox"/> no	riscaldamento	<input checked="" type="checkbox"/> si <input type="checkbox"/> no
		note imp climatiz./riscald	

Climatizzatore solo ufficio - riscaldamento tutti i locali

A cura dell'ufficio

ID servizi:

Caratteristiche strutturali			
Epoca costruzione	1955	muratura	<input checked="" type="checkbox"/> si <input type="checkbox"/> no
ca	<input type="checkbox"/> si <input checked="" type="checkbox"/> no	mista	<input type="checkbox"/> si <input checked="" type="checkbox"/> no
Dispositivi antisismici	<input type="checkbox"/> si <input checked="" type="checkbox"/> no	Descr. dispositivi	
Note condizioni strutturali	Buono. presenti infiltrazioni di acqua piovana dalle coperture		

A cura dell'ufficio



ID struttura:



Stato di manutenzione					
Cond. gen. manutenz	<input checked="" type="radio"/> buono	<input type="radio"/> discreto	<input type="radio"/> scadente	<input type="radio"/> pessimo	<input type="radio"/> in corso lavori
Lesioni esistenti	<input checked="" type="radio"/> si	<input type="radio"/> no	<input checked="" type="radio"/> limitate	<input type="radio"/> estese	<input type="radio"/> gravi
Interv. strutturali	<input type="radio"/> si	<input checked="" type="radio"/> no	Data interv. Strutt.		Descriz.:
A cura dell'ufficio					ID manutenzione:



Storia danni pregressi								
Fenomeni sismici	<input checked="" type="radio"/> si	<input type="radio"/> no	Fenomeni meteo	<input type="radio"/> si	<input checked="" type="radio"/> no	maremoto	<input type="radio"/> si	<input checked="" type="radio"/> no
incendio	<input type="radio"/> si	<input checked="" type="radio"/> no	ambientale	<input type="radio"/> si	<input checked="" type="radio"/> no	Fenomeni geomorfologici	<input type="radio"/> si	<input checked="" type="radio"/> no
Fenomeni idraulici	<input type="radio"/> si	<input checked="" type="radio"/> no	note					
A cura dell'ufficio					ID storia:			

Rischio								
Fenomeni sismici	<input checked="" type="radio"/> si	<input type="radio"/> no	Fenomeni meteo	<input type="radio"/> si	<input checked="" type="radio"/> no	maremoto	<input type="radio"/> si	<input checked="" type="radio"/> no
incendio	<input checked="" type="radio"/> si	<input type="radio"/> no	ambientale	<input type="radio"/> si	<input checked="" type="radio"/> no	Fenomeni geomorfologici	<input type="radio"/> si	<input checked="" type="radio"/> no
Fenomeni idraulici	<input type="radio"/> si	<input checked="" type="radio"/> no	note					
A cura dell'ufficio					ID storia:			

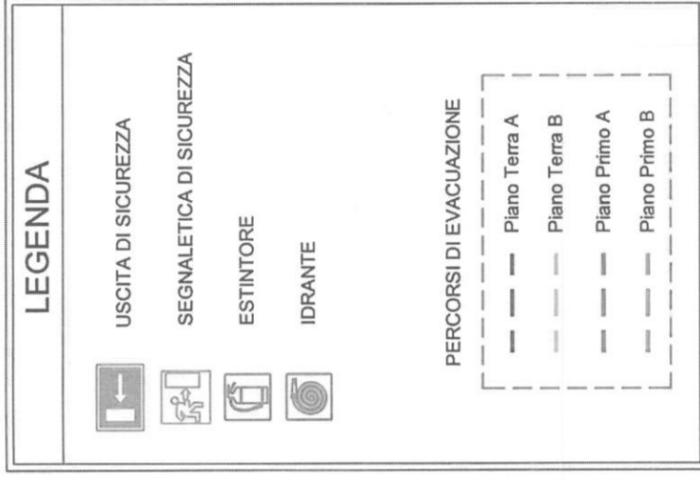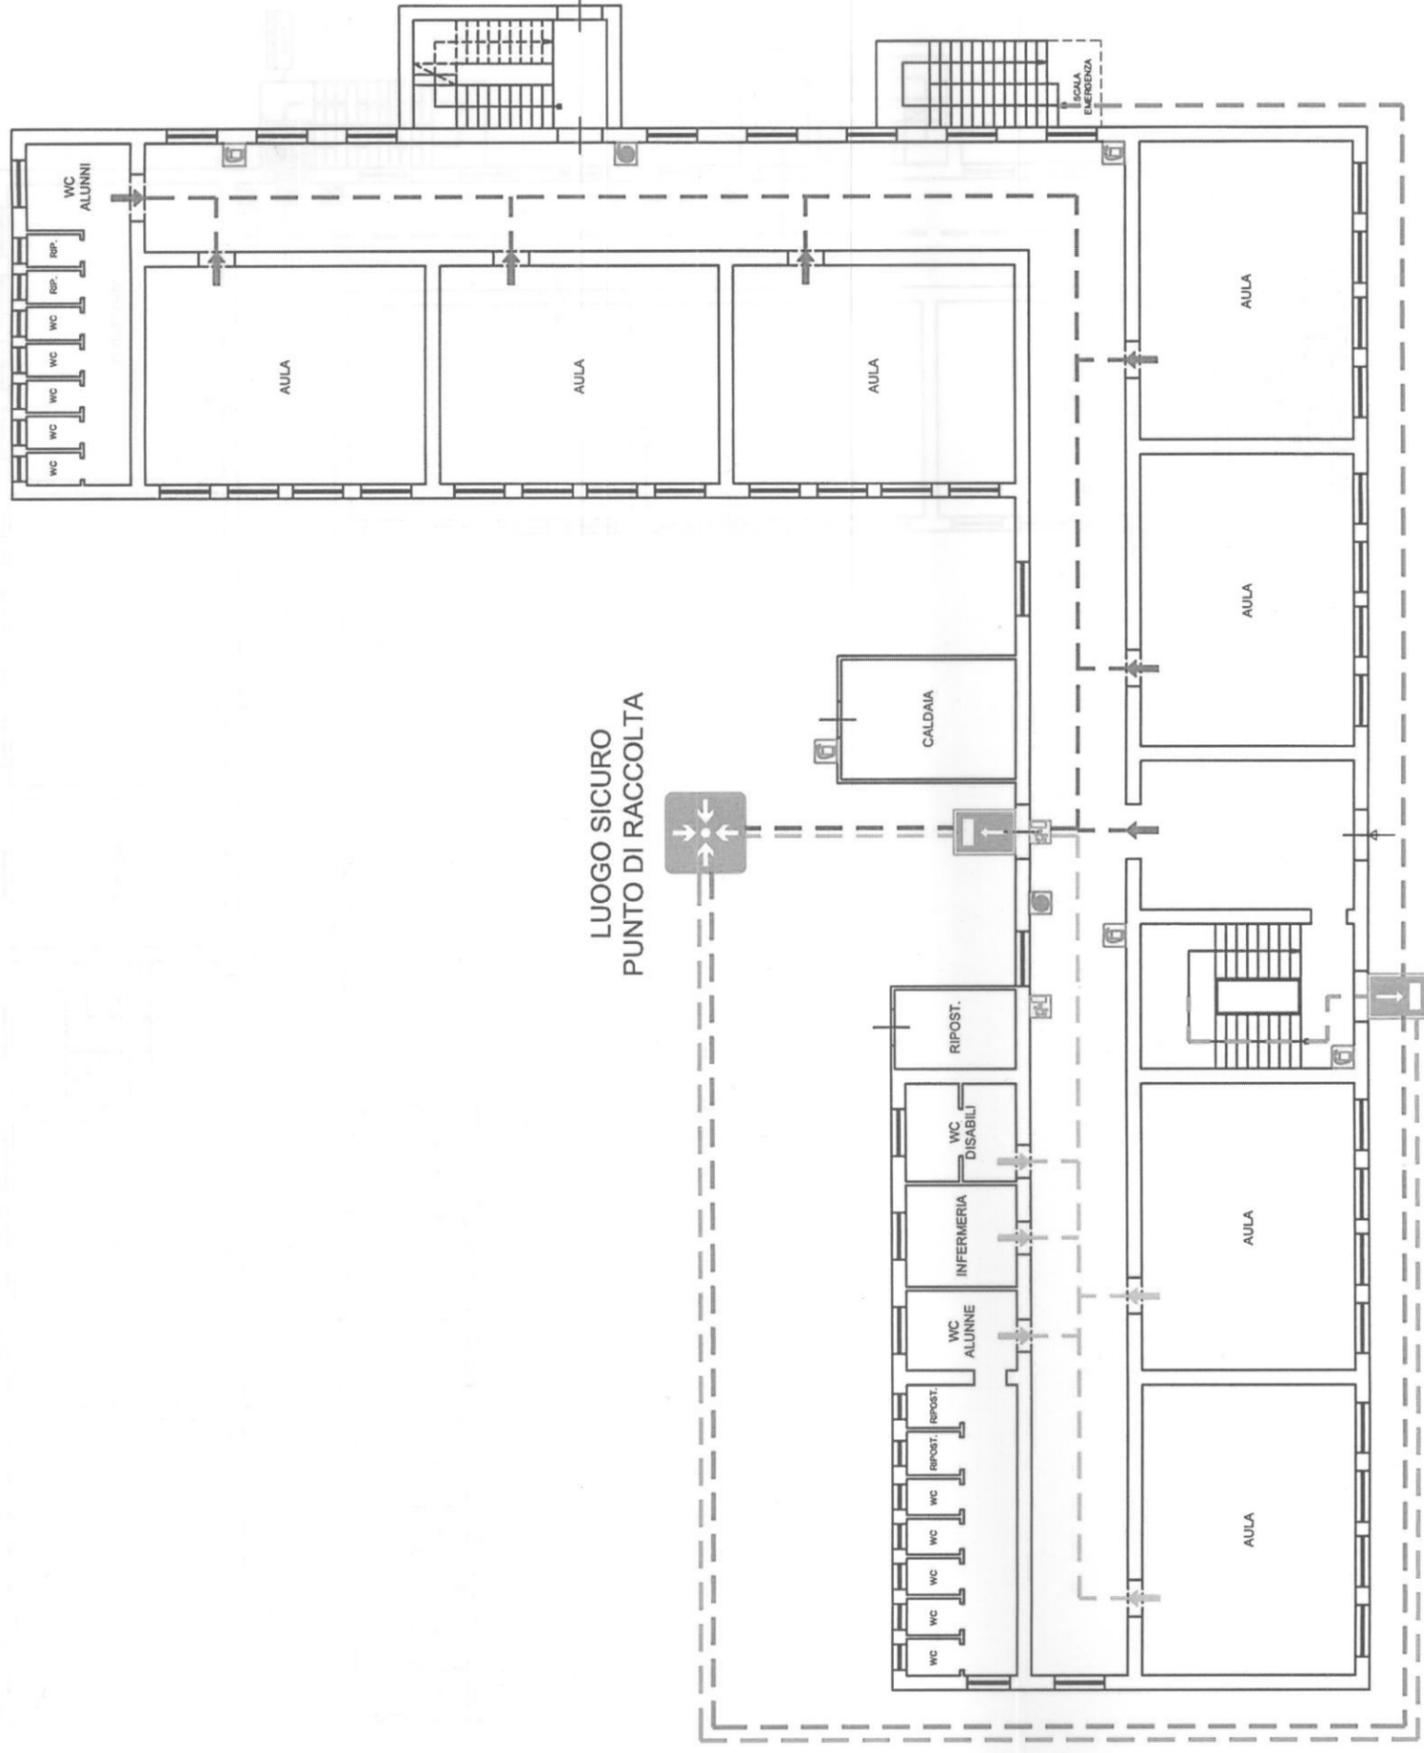

3^a DIREZIONE DIDATTICA STATALE - SCUOLA PRIMARIA (DIREZIONE) Via N.BIXIO, 2 S. ANTONINO - BARCELLONA P.G.

PIANTA PIANO PRIMO - Scala 1:200

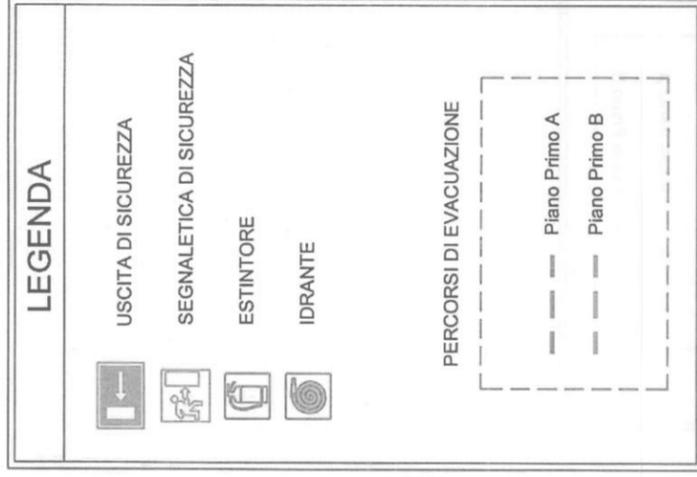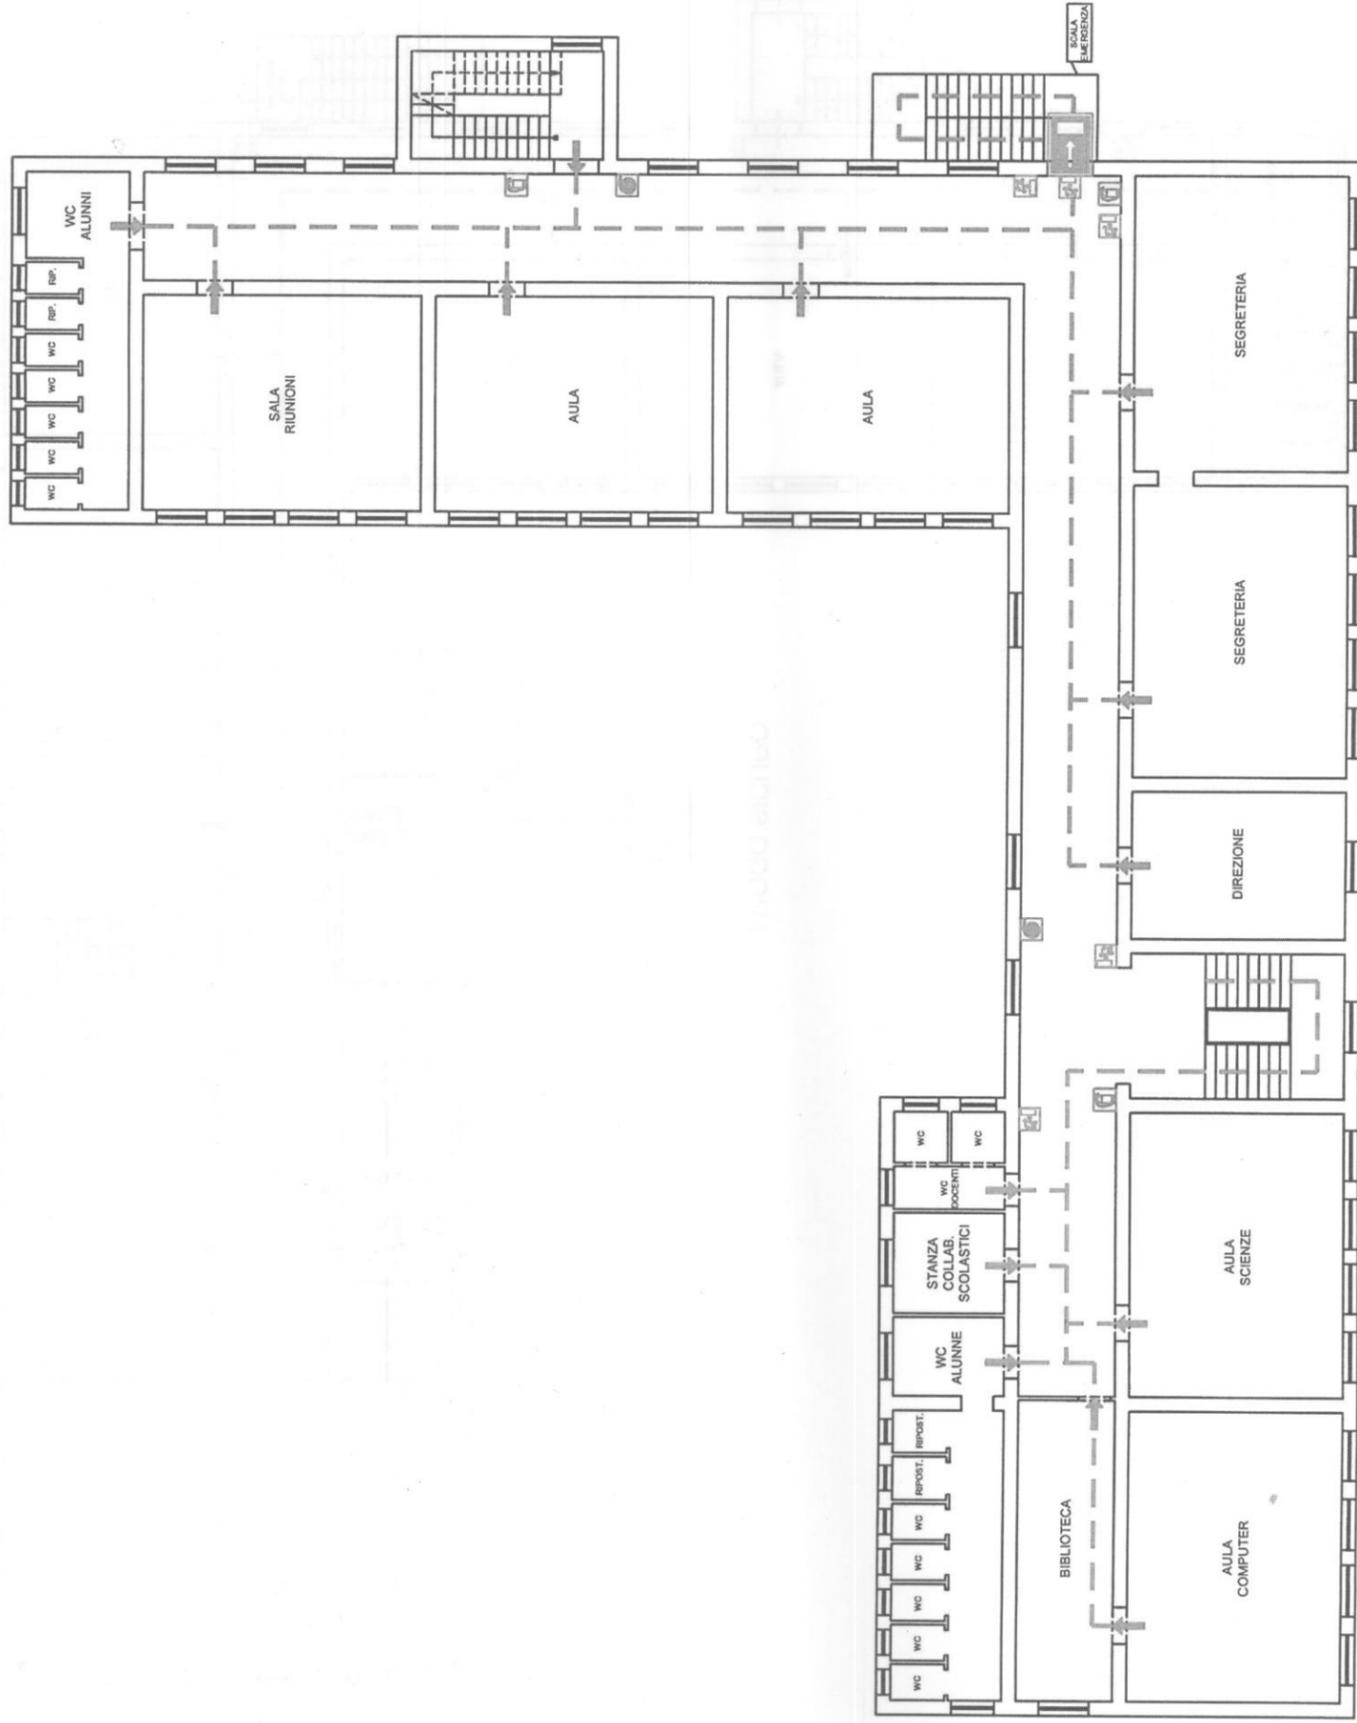

IC FOSCOLO "NINO BIXIO 2"

SCHEDA 500

STRUTTURE PER L'ISTRUZIONE

A cura dell'ufficio ID struttura:

Data compilazione **24/08/2015** Nominativo compilatore **ARCH GUIDO GINGERI**

GOOM MAURINO GENOVESE

Denominazione		IC FOSCOLO "VIA NINO BIXIO, 2"	
Destinazione d'uso attuale	AULE DIDATTICHE	Cod.	
Destinazione origine	COME SOPRA	Cod.	
Indirizzo	VIA NINO BIXIO	N.civico	2
Località	BARCELLONA P.G.		
N. Tel	0909702533	N.Fax	
Ente proprietario	COMUNE DI BARCELLONA P.G.		
Limiti accessibilità	NO		
Edificio utilizzabile	<input checked="" type="checkbox"/> si <input type="checkbox"/> no	(se no) motivi: _____	
percentuale utilizzabilità	100%	n. occupanti Impieg.	27
Destinazione in caso emergenza	RICEZIONE - LOGISTICA	Vol. fruizione giorn.	300 ca.
note	CODICE MECCANO GRAFICO MUR: MEEE 024 00P		

Nome		FELICIA MARIA	
Ruolo		DIRIGENTE SCOLASTICO	
Cognome		OLIVERI	
Cod. Fisc.		LYR FCM 635698500	
N. Tel		3343786624	
Email		felicia.oliveri@istruzione.it	
PEC			

A cura dell'ufficio ID referente:

numero alunni	190	Interv. età alunni	6-10	n. aule	10
Loc. palestra	<input type="checkbox"/> si <input checked="" type="checkbox"/> no	Superficie palestra mq.			
Sale polivalenti	<input checked="" type="checkbox"/> si <input type="checkbox"/> no	Superficie sale pol. mq.	190		
Note sulle sale polival.	SOSTEGNO / MENSA / MULTIMEDIALE / ARCHIVIO				
Agibilità palestra	<input type="checkbox"/> si <input type="checkbox"/> no	Agibilità sale polivalenti	<input checked="" type="checkbox"/> si <input type="checkbox"/> no		

A cura dell'ufficio ID destinazione:

Sup. totale coperta	750 mq.	Sup. aree scoperte	2000 mq.	numero locali	15
n. livelli fuori terra	2	n. livelli interrati	0		
aree recintate all'aperto	<input checked="" type="checkbox"/> si <input type="checkbox"/> no	parcheggio auto	<input type="checkbox"/> si <input checked="" type="checkbox"/> no	Sup. parcheggio	— mq.
presenza di wc	<input checked="" type="checkbox"/> si <input type="checkbox"/> no	numero servizi wc	7 (20 AZZE)	docce	<input type="checkbox"/> si <input checked="" type="checkbox"/> no
posti letto	<input type="checkbox"/> si <input checked="" type="checkbox"/> no	Numero posti letto	—	cucina	NO
refettorio	<input checked="" type="checkbox"/> si <input type="checkbox"/> no	Sup. refettorio	45 mq.	infermeria	<input type="checkbox"/> si <input checked="" type="checkbox"/> no
Barr. architettoniche	<input checked="" type="checkbox"/> si <input type="checkbox"/> no	Note barr. Arch.	ASCENSORE NON PRESENTE		

A cura dell'ufficio ID consistenza:

impianto elettrico	<input checked="" type="checkbox"/> si <input type="checkbox"/> no	Pot. form. elettric. rete	KW 6/220V	impianto idrico	<input checked="" type="checkbox"/> si <input type="checkbox"/> no
impianto fognario	<input checked="" type="checkbox"/> si <input type="checkbox"/> no	impianto gas	<input checked="" type="checkbox"/> si <input type="checkbox"/> no	imp. antincendio	<input checked="" type="checkbox"/> si <input type="checkbox"/> no
Note imp. Antinc.	FUNZIONANTE				
Cisterne/serb. acqua	<input checked="" type="checkbox"/> si <input type="checkbox"/> no	Vol. Cist./serb. acqua	mc 2000	illuminazione esterna	<input type="checkbox"/> si <input checked="" type="checkbox"/> no
Gen. elettrico auton.	<input type="checkbox"/> si <input checked="" type="checkbox"/> no	Pot. gen. elettric. aut.	KW —	impianto telefonico	<input checked="" type="checkbox"/> si <input type="checkbox"/> no
Climatizz estiva	<input checked="" type="checkbox"/> si <input type="checkbox"/> no	riscaldamento	<input checked="" type="checkbox"/> si <input type="checkbox"/> no	note imp climatiz./riscald	CLIMATIZ SOLO

UFFICIO / RISCALDAMENTO TUTTI I LOCALI

A cura dell'ufficio ID servizi:

Epoca costruzione	1955	muratura	<input checked="" type="checkbox"/> si <input type="checkbox"/> no	acciaio	<input type="checkbox"/> si <input checked="" type="checkbox"/> no
ca	<input type="checkbox"/> si <input checked="" type="checkbox"/> no	mista	<input type="checkbox"/> si <input checked="" type="checkbox"/> no	Scala sicurezza	<input checked="" type="checkbox"/> si <input type="checkbox"/> no
Dispositivi antisismici	<input type="checkbox"/> si <input checked="" type="checkbox"/> no	Descr. dispositivi			
Note condizioni strutturali	BUONO. PRESENTI INFILTRAZIONI DI ACQUA PIOVANA DALLE COPERTURE				

A cura dell'ufficio ID struttura:



SCHEDA S00

STRUTTURE PER L'ISTRUZIONE

Data compilazione	24/08/2015	Nominativo compilatore	ARCH GUIDO GINEBRA GEOM MAURIZIO GENOVESE
A cura dell'ufficio		ID struttura:	

Dati generali			
Denominazione	ISTITUTO COMPRENSIVO "FOSCOLO" SEDE CENTRALE		
Destinazione d'uso attuale	UFFICI / AULE DIDATTICHE / LABORATORI	Cod.	
Destinazione origine	COME SOPRA	Cod.	
Indirizzo	PIAZZA S. ANTONINO (CONVENTO)	N. civico	54C
Località	BARCELLONA P.G.		
N. Tel	0909702579	N. Fax	090 9703235
Ente proprietario	COMUNE DI BARCELLONA P.G.		
Limiti accessibilità	NO		
Edificio utilizzabile	<input checked="" type="checkbox"/> si <input type="checkbox"/> no	(se no) motivi:	
percentuale utilizzabilità	100%	n. occupanti impieg.	59
Destinazione in caso emergenza	RICEZIONE - LOGISTICS	Vol. fruizione giorn.	300 ca.
note	CODICE MECCANO GRAFICO MIUR: MEIC 82500 C		

Dati referente			
Nome	FELICIA MARIA	Cognome	OLIVERI
Ruolo	DIRIGENTE SCOLASTICO	Cod. Fisc.	LVR FCM 6356948500
N. Tel		N. mobile	334 3786624
Email	felicia.oliveri@istruzione.it		
PEC	@		
A cura dell'ufficio		ID referente:	

Dati specifici di destinazione			
numero alunni	340	Interv. età alunni	14-14
Loc. palestra	<input checked="" type="checkbox"/> si <input type="checkbox"/> no	Superficie palestra mq.	320
Sale polivalenti	<input checked="" type="checkbox"/> si <input type="checkbox"/> no	Superficie sale pol. mq.	160
Note sulle sale polival.			
Agibilità palestra	<input checked="" type="checkbox"/> si <input type="checkbox"/> no	Agibilità sale polivalenti	<input checked="" type="checkbox"/> si <input type="checkbox"/> no
A cura dell'ufficio		ID destinazione:	

Consistenza edificio			
Sup. totale coperta	1450 mq.	Sup. aree scoperte	5000 mq.
n. livelli fuori terra	2	n. livelli interrati	0
aree recintate all'aperto	<input checked="" type="checkbox"/> si <input type="checkbox"/> no	parcheggio auto	<input type="checkbox"/> si <input checked="" type="checkbox"/> no
presenza di wc	<input checked="" type="checkbox"/> si <input type="checkbox"/> no	numero servizi wc	12 (17 TAZZE)
post letto	<input type="checkbox"/> si <input checked="" type="checkbox"/> no	Numero posti letto	
refettorio	<input type="checkbox"/> si <input checked="" type="checkbox"/> no	Sup. refettorio	mq.
Barr.architettoniche	<input type="checkbox"/> si <input checked="" type="checkbox"/> no	Note barr. Arch.	
A cura dell'ufficio		ID consistenza:	

Caratteristiche servizi			
impianto elettrico	<input checked="" type="checkbox"/> si <input type="checkbox"/> no	Pot. forn. elettric. rete	KW 10/380V/
impianto fognario	<input checked="" type="checkbox"/> si <input type="checkbox"/> no	impianto gas	<input checked="" type="checkbox"/> si <input type="checkbox"/> no
Note Imp. Antinc.	FUNZIONANTE		
Cisterne/serb. acqua	<input checked="" type="checkbox"/> si <input type="checkbox"/> no	Vol. Cist./serb. acqua	mc 5000
Gen. elettrico auton.	<input type="checkbox"/> si <input checked="" type="checkbox"/> no	Pot. gen. elettric. aut.	KW
Climatizz. estiva	<input checked="" type="checkbox"/> si <input type="checkbox"/> no	riscaldamento	<input checked="" type="checkbox"/> si <input type="checkbox"/> no
UFFICI / RISCALDAMENTO TUTTI I LOCALI		note imp climatiz./riscald	CLIMATIZ. SOLO
A cura dell'ufficio		ID servizi:	

Caratteristiche strutturali			
Epoca costruzione	1970	muratura	<input type="checkbox"/> si <input checked="" type="checkbox"/> no
ca	<input checked="" type="checkbox"/> si <input type="checkbox"/> no	mista	<input type="checkbox"/> si <input checked="" type="checkbox"/> no
Dispositivi antisismici	<input type="checkbox"/> si <input checked="" type="checkbox"/> no	Descr. dispositivi	
note condizioni strutturali	BUONE. PRESENTI INFILTRAZIONI ACQUA PIOVANA NELLO PALESTRA		
A cura dell'ufficio		ID struttura:	



Stato di manutenzione

Cond. gen. manutenz	<input checked="" type="radio"/> buono	<input type="radio"/> discreto	<input type="radio"/> scadente	<input type="radio"/> pessimo	<input type="radio"/> in corso lavori
Lesioni esistenti	<input checked="" type="radio"/> si	<input type="radio"/> no	<input checked="" type="radio"/> limitate	<input type="radio"/> estese	<input type="radio"/> gravi
Interv. strutturali	<input type="radio"/> si	<input checked="" type="radio"/> no	Data interv. Strutt.		Descriz.:

A cura dell'ufficio ID manutenzione:

Storia danni pregressi

Fenomeni sismici	<input type="radio"/> si	<input checked="" type="radio"/> no	Fenomeni meteo	<input type="radio"/> si	<input checked="" type="radio"/> no	maremoto	<input type="radio"/> si	<input checked="" type="radio"/> no
incendio	<input type="radio"/> si	<input checked="" type="radio"/> no	ambientale	<input type="radio"/> si	<input checked="" type="radio"/> no	Fenomeni geomorfologici	<input type="radio"/> si	<input checked="" type="radio"/> no
Fenomeni idraulici	<input type="radio"/> si	<input checked="" type="radio"/> no	note					

A cura dell'ufficio ID storia:

Rischio

Fenomeni sismici	<input checked="" type="radio"/> si	<input type="radio"/> no	Fenomeni meteo	<input type="radio"/> si	<input checked="" type="radio"/> no	maremoto	<input type="radio"/> si	<input checked="" type="radio"/> no
incendio	<input checked="" type="radio"/> si	<input type="radio"/> no	ambientale	<input type="radio"/> si	<input checked="" type="radio"/> no	Fenomeni geomorfologici	<input type="radio"/> si	<input checked="" type="radio"/> no
Fenomeni idraulici	<input type="radio"/> si	<input checked="" type="radio"/> no	note					

A cura dell'ufficio ID storia:



SCHEDA S00

STRUTTURE PER L'ISTRUZIONE

A cura dell'ufficio ID struttura:

Data compilazione 24/8/2015 Nominativo compilatore ARCH. GUIDO GINEBRI

Dati generali			
Denominazione	IST. COMPRENSIVO "MILITI" - PLESSO CENTRALE		
Destinazione d'uso attuale	UFFICI / AULE DIDATTICHE / POLIVALENTI	Cod.	—
Destinazione origine	— COME SOPRA —	Cod.	—
Indirizzo	PIAZZA MONTESSORI	N.civico	1
Località	BARCELLONA PG		
N. Tel	090 9797797	N.Fax	
Ente proprietario	COMUNE DI BARCELLONA P.G.		
Limiti accessibilità	NO		
Edificio utilizzabile	<input checked="" type="checkbox"/> si <input type="checkbox"/> no	(se no) motivi:	
percentuale utilizzabilità	100%	n. occupanti impieg.	32
Destinazione in caso emergenza	LOGISTICA - RICEZIONE	Vol. fruizione giorn.	310 ca.
note	CODICE MECCANO GRAFICO MIUR: MEIC 898006		

Dati referente			
Nome	CETTINA	Cognome	GINEBRI
Ruolo	DIRIGENTE SCOLASTICO	Cod. Fisc.	GNBCTNG1HG9A638Y
N. Tel	—	N. mobile	3404633941
Email	cettina.ginebri@istruzione.it		
PEC	—@—		

A cura dell'ufficio ID referente:

Dati specifici di destinazione			
numero alunni	234	Interv. età alunni	6-10
Loc. palestra	<input type="checkbox"/> si <input checked="" type="checkbox"/> no	Superficie palestra mq.	
Sale polivalenti	<input checked="" type="checkbox"/> si <input type="checkbox"/> no	Superficie sale pol. mq.	213
Note sulle sale polival.	AULA MAGNA / INFORMATICA (P.T.) - BIBLIOTECA / LAB. AUSTORIO (P. 1)		
Agibilità palestra	<input type="checkbox"/> si <input type="checkbox"/> no	Agibilità sale polivalenti	<input checked="" type="checkbox"/> si <input type="checkbox"/> no

A cura dell'ufficio ID destinazione:

Consistenza edificio			
Sup. totale coperta	852 mq.	Sup. aree scoperte	3200 mq.
n. livelli fuori terra	2	n. livelli interrati	0
aree recintate all'aperto	<input checked="" type="checkbox"/> si <input type="checkbox"/> no	parcheggio auto	<input type="checkbox"/> si <input checked="" type="checkbox"/> no
presenza di wc	<input checked="" type="checkbox"/> si <input type="checkbox"/> no	numero servizi wc	9 (15 STAZZE)
posti letto	<input type="checkbox"/> si <input checked="" type="checkbox"/> no	Numero posti letto	—
refettorio	<input type="checkbox"/> si <input type="checkbox"/> no	Sup. refettorio	mq.
Barr.architettoniche	<input type="checkbox"/> si <input checked="" type="checkbox"/> no	Note barr. Arch.	

A cura dell'ufficio ID consistenza:

Caratteristiche servizi			
impianto elettrico	<input checked="" type="checkbox"/> si <input type="checkbox"/> no	Pot. forn. elettric. rete	KW 4,8 (380V)
impianto fognario	<input checked="" type="checkbox"/> si <input type="checkbox"/> no	impianto gas	<input checked="" type="checkbox"/> si <input type="checkbox"/> no
Note Imp. Antinc.	NON FUNZIONANTE		
Cisterne/serb. acqua	<input checked="" type="checkbox"/> si <input type="checkbox"/> no	Vol. Cist./serb. acqua	mc 2,5 (x2)
Gen. elettrico auton.	<input type="checkbox"/> si <input checked="" type="checkbox"/> no	Pot. gen. elettric. aut.	KW
Climatizz. estiva	<input checked="" type="checkbox"/> si <input type="checkbox"/> no	riscaldamento	<input checked="" type="checkbox"/> si <input type="checkbox"/> no
impianto idrico	<input checked="" type="checkbox"/> si <input type="checkbox"/> no	note imp climatiz./riscald	SUL 100% SIA
Imp. antincendio	<input checked="" type="checkbox"/> si <input type="checkbox"/> no	illuminazione esterna	<input checked="" type="checkbox"/> si <input type="checkbox"/> no
impianto telefonico	<input checked="" type="checkbox"/> si <input type="checkbox"/> no		

A cura dell'ufficio ID servizi:

Caratteristiche strutturali			
Epoca costruzione	1985	muratura	<input type="checkbox"/> si <input checked="" type="checkbox"/> no
ca	<input checked="" type="checkbox"/> si <input type="checkbox"/> no	mista	<input type="checkbox"/> si <input checked="" type="checkbox"/> no
Dispositivi antisismici	<input type="checkbox"/> si <input checked="" type="checkbox"/> no	Descr. dispositivi	
Note condizioni strutturali	IN PANNELLI IN C.A. PREFABBRICATI - LESIONI AGLI INCOSTRI TRA PILDSTRI E PANNELLI / INFILTRAZIONE ACQUA PIOVANA DALLE COPERTURE		

A cura dell'ufficio ID struttura:



Stato di manutenzione

Cond. gen. manutenz	<input type="radio"/> buono	<input checked="" type="radio"/> discreto	<input type="radio"/> scadente	<input type="radio"/> pessimo	<input type="radio"/> in corso lavori
Lesioni esistenti	<input checked="" type="radio"/> si	<input type="radio"/> no	<input type="radio"/> limitate	<input checked="" type="radio"/> estese	<input type="radio"/> gravi
Interv. strutturali	<input type="radio"/> si	<input checked="" type="radio"/> no	Data interv. Strutt.	Descriz.:	

A cura dell'ufficio ID manutenzione:

Storia danni pregressi

Fenomeni sismici	<input type="radio"/> si	<input checked="" type="radio"/> no	Fenomeni meteo	<input type="radio"/> si	<input checked="" type="radio"/> no	maremoto	<input type="radio"/> si	<input checked="" type="radio"/> no
incendio	<input type="radio"/> si	<input checked="" type="radio"/> no	ambientale	<input type="radio"/> si	<input checked="" type="radio"/> no	Fenomeni geomorfologici	<input type="radio"/> si	<input checked="" type="radio"/> no
Fenomeni idraulici	<input type="radio"/> si	<input checked="" type="radio"/> no	note					

A cura dell'ufficio ID storia:

Rischio

Fenomeni sismici	<input checked="" type="radio"/> si	<input type="radio"/> no	Fenomeni meteo	<input type="radio"/> si	<input checked="" type="radio"/> no	maremoto	<input type="radio"/> si	<input checked="" type="radio"/> no
incendio	<input checked="" type="radio"/> si	<input type="radio"/> no	ambientale	<input type="radio"/> si	<input checked="" type="radio"/> no	Fenomeni geomorfologici	<input type="radio"/> si	<input checked="" type="radio"/> no
Fenomeni idraulici	<input type="radio"/> si	<input checked="" type="radio"/> no	note					

A cura dell'ufficio ID storia:



SCHEDA S00

STRUTTURE PER L'ISTRUZIONE

Data compilazione

24/08/2015

Nominativo compilatore

ARCH GUIDO GINEBRI
GEOM MAURIZIO GENOVESE

A cura dell'ufficio

ID struttura:

Dati generali			
Denominazione	ISTITUTO COMPLESSIVO "MILITI" - GIRASOLE		
Destinazione d'uso attuale	AULE DIDATTICHE / POLIVALENTI	Cod.	
Destinazione origine	"COME SOPRA"	Cod.	
Indirizzo	PIAZZA MONTESORA	N.civico	3
Località	BARCELLONA P.G.		
N. Tel	0909705716	N.Fax	
Ente proprietario	COMUNE BARCELLONA P.G.		
Limiti accessibilità	No		
Edificio utilizzabile	<input checked="" type="checkbox"/> si <input type="checkbox"/> no	(se no) motivi:	
percentuale utilizzabilità	100%	n. occupanti impieg.	10
Destinazione in caso emergenza	RICEZIONE	Vol. fruizione giorn.	310 ca.
note	CODICE MECCANO GRAFICO MIUR: MEAA 898046		

Dati referente			
Nome	CETTINA GINEBRI	Cognome	GINEBRI
Ruolo	DIRETTORE SCOLASTICO	Cod. Fisc.	GNBCTN61M69A638Y
N. Tel		N. mobile	739 3404633941
Email	cettina.ginebri@istruzione.it		
PEC			

A cura dell'ufficio

ID referente:

Dati specifici di destinazione			
numero alunni	93	Interv. età alunni	3-5
Loc. palestra	<input type="checkbox"/> si <input checked="" type="checkbox"/> no	Superficie palestra mq.	
Sale polivalenti	<input checked="" type="checkbox"/> si <input type="checkbox"/> no	Superficie sale pol. mq.	147
Note sulle sale polival.	AMBIENTE RETTANGOLARE CON APERTURE SU FRONTE E RETRO SU CUI AFFACCIA NO LE AULE		
Agibilità palestra	<input type="checkbox"/> si <input type="checkbox"/> no	Agibilità sale polivalenti	<input type="checkbox"/> si <input type="checkbox"/> no

A cura dell'ufficio

ID destinazione:

Consistenza edificio			
Sup. totale coperta	695 mq.	Sup. aree scoperte	1000 mq.
n. livelli fuori terra	1	n. livelli interrati	0
aree recintate all'aperto	<input checked="" type="checkbox"/> si <input type="checkbox"/> no	parcheggio auto	<input type="checkbox"/> si <input checked="" type="checkbox"/> no
presenza di wc	<input checked="" type="checkbox"/> si <input type="checkbox"/> no	numero servizi wc	3 (12 TAZZE)
posti letto	<input type="checkbox"/> si <input checked="" type="checkbox"/> no	Numero posti letto	
refettorio	<input checked="" type="checkbox"/> si <input type="checkbox"/> no	Sup. refettorio	64 mq.
Barr.architettoniche	<input type="checkbox"/> si <input checked="" type="checkbox"/> no	Note barr. Arch.	

A cura dell'ufficio

ID consistenza:

Caratteristiche servizi			
impianto elettrico	<input checked="" type="checkbox"/> si <input type="checkbox"/> no	Pot. forn. elettric. rete	KW 3 (220V)
impianto fognario	<input checked="" type="checkbox"/> si <input type="checkbox"/> no	impianto gas	<input checked="" type="checkbox"/> si <input type="checkbox"/> no
Note Imp. Antinc.	PRESENZA ESTINTORI		
Cisterne/serb. acqua	<input type="checkbox"/> si <input checked="" type="checkbox"/> no	Vol. Cist./serb. acqua	mc
Gen. elettrico auton.	<input type="checkbox"/> si <input checked="" type="checkbox"/> no	Pot. gen. elettric. aut.	KW
Climatizz.estiva	<input checked="" type="checkbox"/> si <input type="checkbox"/> no	riscaldamento	<input checked="" type="checkbox"/> si <input type="checkbox"/> no

A cura dell'ufficio

ID servizi:

Caratteristiche strutturali			
Epoca costruzione	1985	muratura	<input type="checkbox"/> si <input checked="" type="checkbox"/> no
ca	<input checked="" type="checkbox"/> si <input type="checkbox"/> no	mista	<input type="checkbox"/> si <input checked="" type="checkbox"/> no
Dispositivi antisismici	<input type="checkbox"/> si <input checked="" type="checkbox"/> no	Descr. dispositivi	
Note condizioni strutturali	RISTRUTTURATO NEL 2009-2012 - IN BUONE CONDIZIONI		
note	QUALCUNO INFILTRAZIONE D'ACQUA DAL TETTO		

A cura dell'ufficio

ID struttura:



Stato di manutenzione

Cond. gen. manutenz	<input checked="" type="checkbox"/> buona	<input type="checkbox"/> discreto	<input type="checkbox"/> scadente	<input type="checkbox"/> pessimo	<input type="checkbox"/> in corso lavori
Lesioni esistenti	<input checked="" type="checkbox"/> si	<input type="checkbox"/> no	<input checked="" type="checkbox"/> limitate	<input type="checkbox"/> estese	<input type="checkbox"/> gravi
Interv. strutturali	<input checked="" type="checkbox"/> si	<input type="checkbox"/> no	Data interv. Strutt. 2011-2012		Descriz.: STRUTTURE E FINITURE

A cura del ufficio ID manutenzione:

Storia danni pregressi

Fenomeni sismici	<input type="checkbox"/> si	<input checked="" type="checkbox"/> no	Fenomeni meteo	<input type="checkbox"/> si	<input checked="" type="checkbox"/> no	maremoto	<input type="checkbox"/> si	<input checked="" type="checkbox"/> no
incendio	<input type="checkbox"/> si	<input checked="" type="checkbox"/> no	ambientale	<input type="checkbox"/> si	<input checked="" type="checkbox"/> no	Fenomeni geomorfologici	<input type="checkbox"/> si	<input checked="" type="checkbox"/> no
Fenomeni idraulici	<input type="checkbox"/> si	<input checked="" type="checkbox"/> no	note					

A cura del ufficio ID storia:

Rischio

Fenomeni sismici	<input checked="" type="checkbox"/> si	<input type="checkbox"/> no	Fenomeni meteo	<input type="checkbox"/> si	<input checked="" type="checkbox"/> no	maremoto	<input type="checkbox"/> si	<input checked="" type="checkbox"/> no
incendio	<input checked="" type="checkbox"/> si	<input type="checkbox"/> no	ambientale	<input type="checkbox"/> si	<input checked="" type="checkbox"/> no	Fenomeni geomorfologici	<input type="checkbox"/> si	<input checked="" type="checkbox"/> no
Fenomeni idraulici	<input type="checkbox"/> si	<input checked="" type="checkbox"/> no	note					

A cura del ufficio ID storia:



SCHEDA S00

STRUTTURE PER L'ISTRUZIONE

A cura dell'ufficio ID struttura:

Data compilazione 07 marzo 2015 Nominativo compilatore Ing. Claudio Santi GITTO

Dati generali			
Denominazione	I.I.S. Liceo "E. Medi" - Liceo Classico L. Valli		
Destinazione d'uso attuale	Scuola	Cod. *	S 06
Destinazione origine	Scuola	Cod. *	S 06
Indirizzo	Via degli Studi	N.civico	74
Località	Barcellona P. G.	Coordinate google	38° 8'39.06"N 15°13'10.13"E
N. Tel	090 979 50 83	N.Fax	090 979 92 59
Ente proprietario	Comune		
Limiti accessibilità			
Edificio utilizzabile	<input checked="" type="checkbox"/> si <input type="checkbox"/> no	(se no) motivi:	
percentuale utilizzabilità	100%	n. occupanti impieg.	Vol. fruizione giorn.
Destinazione in caso emergenza	Area di ricovero	Cod. *	
note			

Dati referente			
Nome	Domenica	Cognome	PIPITO'
Ruolo	Dirigente Scolastico	Cod. Fisc.	
N. Tel		N. mobile	
Email	meis03400b@istruzione.it		
PEC	meis03400b@pec.istruzione.it		
A cura dell'ufficio		ID referente:	

Dati specifici di destinazione			
numero alunni	259	Interv. età alunni	15 / 19
		n. aule	20
Loc. palestra	<input checked="" type="checkbox"/> si <input type="checkbox"/> no	Superficie palestra mq.	800
Sale polivalenti	<input checked="" type="checkbox"/> si <input type="checkbox"/> no	Superficie sale pol. mq.	165
Note sulle sale polival.	Aula Magna		
Agibilità palestra	<input checked="" type="checkbox"/> si <input type="checkbox"/> no	Agibilità sale polivalenti	<input checked="" type="checkbox"/> si <input type="checkbox"/> no
A cura dell'ufficio		ID destinazione:	

Consistenza edificio			
Sup. totale coperta	3400 mq.	Sup. aree scoperte	1000 mq.
		Altezza interpiano	320 cm.
n. livelli fuori terra	3	n. livelli interrati	
aree recintate all'aperto	<input checked="" type="checkbox"/> si <input type="checkbox"/> no	parcheggio auto	<input type="checkbox"/> si <input type="checkbox"/> no
presenza di wc	<input checked="" type="checkbox"/> si <input type="checkbox"/> no	numero servizi wc	29+3 d.a.
posti letto	<input type="checkbox"/> si <input checked="" type="checkbox"/> no	Numero posti letto	
refettorio	<input type="checkbox"/> si <input checked="" type="checkbox"/> no	Sup. refettorio	mq.
Barr.architettoniche	<input checked="" type="checkbox"/> si <input type="checkbox"/> no	Note barr. Arch.	
A cura dell'ufficio		ID consistenza:	

Caratteristiche servizi			
impianto elettrico	<input checked="" type="checkbox"/> si <input type="checkbox"/> no	Pot. forn. elettric. rete	KW
impianto fognario	<input checked="" type="checkbox"/> si <input type="checkbox"/> no	impianto gas	<input type="checkbox"/> si <input type="checkbox"/> no
Note Imp. Antinc.	presenza di estintori		
Cisterne/serb. acqua	<input checked="" type="checkbox"/> si <input type="checkbox"/> no	Vol. Cist./serb. acqua	mc 10
Gen. elettrico auton.	<input type="checkbox"/> si <input checked="" type="checkbox"/> no	Pot. gen. elettric. aut.	KW
Climatizz.estiva	<input checked="" type="checkbox"/> si <input type="checkbox"/> no	riscaldamento	<input checked="" type="checkbox"/> si <input type="checkbox"/> no
		note imp climatiz./riscald	
A cura dell'ufficio		ID servizi:	

Caratteristiche strutturali			
Epoca costruzione		muratura	<input type="checkbox"/> si <input type="checkbox"/> no
ca	<input checked="" type="checkbox"/> si <input type="checkbox"/> no	mista	<input type="checkbox"/> si <input type="checkbox"/> no
Dispositivi antisismici	<input type="checkbox"/> si <input checked="" type="checkbox"/> no	Descr. dispositivi	
Note condizioni strutturali	buono stato di conservazione		
A cura dell'ufficio		ID struttura:	



Stato di manutenzione					
Cond. gen. manutenz	<input checked="" type="radio"/> buono	<input type="radio"/> discreto	<input type="radio"/> scadente	<input type="radio"/> pessimo	<input type="radio"/> in corso lavori
Lesioni esistenti	<input type="radio"/> si	<input checked="" type="radio"/> no	<input type="radio"/> limitate	<input type="radio"/> estese	<input type="radio"/> gravi
Interv. strutturali	<input type="radio"/> si	<input type="radio"/> no	Data interv. Strutt.	Descriz.:	
A cura dell'ufficio				ID manutenzione:	

Storia danni pregressi								
Fenomeni sismici	<input type="radio"/> si	<input checked="" type="radio"/> no	Fenomeni meteo	<input type="radio"/> si	<input checked="" type="radio"/> no	maremoto	<input type="radio"/> si	<input checked="" type="radio"/> no
incendio	<input type="radio"/> si	<input checked="" type="radio"/> no	ambientale	<input type="radio"/> si	<input checked="" type="radio"/> no	Fenomeni geomorfologici	<input type="radio"/> si	<input checked="" type="radio"/> no
Fenomeni idraulici	<input type="radio"/> si	<input checked="" type="radio"/> no	note	stuttura al margine del torrente Longano, a rischio in caso di straripamento				
						A cura dell'ufficio		ID storia:

Istituto d'Istruzione Superiore
Liceo "Enrico Medi" Barcellona P.G. (ME)
Liceo classico "L. Valli"

PIANO DI EVACUAZIONE
PIANO TERRA



Istituto d'Istruzione Superiore
 Liceo "Enrico Medi" Barcellona P.G. (ME)
 Liceo classico "L. Valli"


PIANO DI EVACUAZIONE
 PIANO PRIMO



LEGENDA	
	PUNTO DI RACCOLTA
	ESTINTORE
	IDRANTE
	USCITA DI EMERGENZA
	PRIMO SOCCORSO
	QUADRO ELETTRICO

RSPP: Ing. Maria Muscarà

PIANO DI EVACUAZIONE
 PIANO SECONDO

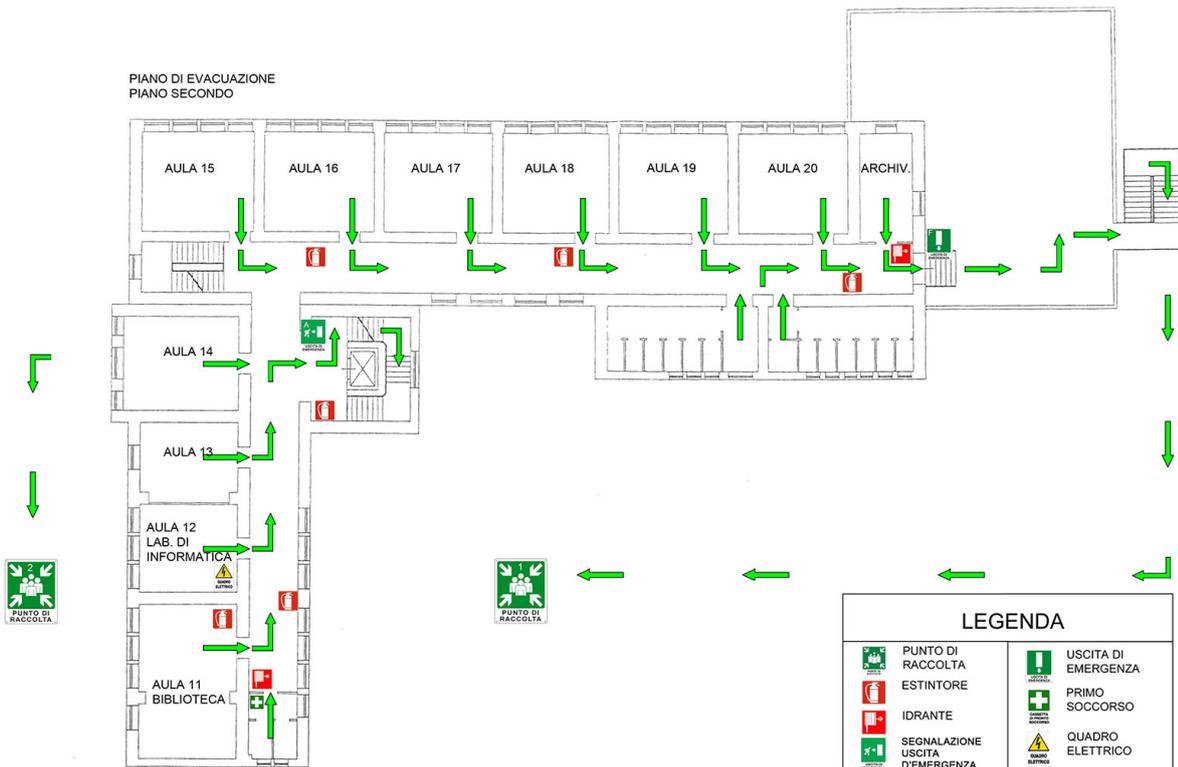

LEGENDA	
	PUNTO DI RACCOLTA
	ESTINTORE
	IDRANTE
	SEGNALAZIONE USCITA D'EMERGENZA
	USCITA DI EMERGENZA
	PRIMO SOCCORSO
	QUADRO ELETTRICO

RSPP: Ing. Maria Muscarà



SCHEDA S00

STRUTTURE PER L'ISTRUZIONE

A cura dell'ufficio ID struttura:

Data compilazione 12/02/2015 Nominativo compilatore Ing. Claudio Santi GITTO

Dati generali			
Denominazione	Scuola dell'infanzia primaria e secondaria di 1° grado "Bartolo Cattafi"		
Destinazione d'uso attuale	Scuola	Cod. *	S 02
Destinazione origine	Scuola	Cod. *	S 04
Indirizzo	via Mercurio	N.civico	
Località	La Gala		
N. Tel	090 977 10 52	N.Fax	090 977 10 69
Ente proprietario	Comune		
Limiti accessibilità			
Edificio utilizzabile	<input checked="" type="checkbox"/> si <input type="checkbox"/> no	(se no) motivi:	
percentuale utilizzabilità	100%	n. occupanti impieg.	Vol. fruizione giorn.
Destinazione in caso emergenza	Area di ricovero	Cod. *	
note			

Dati referente			
Nome	Patrizia	Cognome	ITALIA
Ruolo	Dirigente Scolastico	Cod. Fisc.	TLI PRZ 68T62 F158N
N. Tel	090 976 11 33	N. mobile	333 75 02 001
Email	meic899002	@istruzione.it	
PEC	meic899002	@pec.istruzione.it	
A cura dell'ufficio		ID referente:	

Dati specifici di destinazione			
numero alunni	20	Interv. età alunni	n. aule
Loc. palestra	<input type="checkbox"/> si <input type="checkbox"/> no	Superficie palestra mq.	
Sale polivalenti	<input type="checkbox"/> si <input type="checkbox"/> no	Superficie sale pol. mq.	
Note sulle sale polival.			
Agibilità palestra	<input type="checkbox"/> si <input type="checkbox"/> no	Agibilità sale polivalenti	<input type="checkbox"/> si <input type="checkbox"/> no
A cura dell'ufficio		ID destinazione:	

Consistenza edificio			
Sup. totale coperta	370 mq.	Sup. aree scoperte	60 mq.
n. livelli fuori terra	2	n. livelli interrati	
aree recintate all'aperto	<input checked="" type="checkbox"/> si <input type="checkbox"/> no	parcheggio auto	<input checked="" type="checkbox"/> si <input type="checkbox"/> no
presenza di wc	<input checked="" type="checkbox"/> si <input type="checkbox"/> no	numero servizi wc	docce <input type="checkbox"/> si <input checked="" type="checkbox"/> no
posti letto	<input type="checkbox"/> si <input checked="" type="checkbox"/> no	Numero posti letto	cucina
refettorio	<input checked="" type="checkbox"/> si <input type="checkbox"/> no	Sup. refettorio	mq. infermeria <input checked="" type="checkbox"/> si <input type="checkbox"/> no
Barr.architettoniche	<input checked="" type="checkbox"/> si <input type="checkbox"/> no	Note barr. Arch.	scale
A cura dell'ufficio		ID consistenza:	

Caratteristiche servizi			
impianto elettrico	<input checked="" type="checkbox"/> si <input type="checkbox"/> no	Pot. forn. elettric. rete	KW impianto idrico <input checked="" type="checkbox"/> si <input type="checkbox"/> no
impianto fognario	<input checked="" type="checkbox"/> si <input type="checkbox"/> no	impianto gas	<input type="checkbox"/> si <input type="checkbox"/> no Imp. antincendio <input checked="" type="checkbox"/> si <input type="checkbox"/> no
Note Imp. Antinc.	presenza di estintori		
Cisterne/serb. acqua	<input type="checkbox"/> si <input checked="" type="checkbox"/> no	Vol. Cist./serb. acqua	mc illuminazione esterna <input checked="" type="checkbox"/> si <input type="checkbox"/> no
Gen. elettrico auton.	<input type="checkbox"/> si <input checked="" type="checkbox"/> no	Pot. gen. elettric. aut.	KW impianto telefonico <input checked="" type="checkbox"/> si <input type="checkbox"/> no
Climatizz.estiva	<input type="checkbox"/> si <input checked="" type="checkbox"/> no	riscaldamento	<input checked="" type="checkbox"/> si <input type="checkbox"/> no note imp climatiz./riscald
A cura dell'ufficio		ID servizi:	

Caratteristiche strutturali			
Epoca costruzione		muratura	<input type="checkbox"/> si <input type="checkbox"/> no acciaio <input type="checkbox"/> si <input type="checkbox"/> no
ca	<input checked="" type="checkbox"/> si <input type="checkbox"/> no	mista	<input type="checkbox"/> si <input type="checkbox"/> no Scala sicurezza <input type="checkbox"/> si <input checked="" type="checkbox"/> no
Dispositivi antisismici	<input type="checkbox"/> si <input checked="" type="checkbox"/> no	Descr. dispositivi	
Note condizioni strutturali	stato di conservazione discreto, umidità localizzata, sfondellamento solaio ext.		
A cura dell'ufficio		ID struttura:	



Stato di manutenzione					
Cond. gen. manutenz	<input type="radio"/> buono	<input checked="" type="radio"/> discreto	<input type="radio"/> scadente	<input type="radio"/> pessimo	<input type="radio"/> in corso lavori
Lesioni esistenti	<input type="radio"/> si	<input checked="" type="radio"/> no	<input type="radio"/> limitate	<input type="radio"/> estese	<input type="radio"/> gravi
Interv. strutturali	<input type="radio"/> si	<input type="radio"/> no	Data interv. Strutt.		Descriz.:
A cura dell'ufficio					
ID manutenzione:					

Storia danni pregressi								
Fenomeni sismici	<input type="radio"/> si	<input checked="" type="radio"/> no	Fenomeni meteo	<input type="radio"/> si	<input checked="" type="radio"/> no	maremoto	<input type="radio"/> si	<input checked="" type="radio"/> no
incendio	<input type="radio"/> si	<input checked="" type="radio"/> no	ambientale	<input type="radio"/> si	<input checked="" type="radio"/> no	Fenomeni geomorfologici	<input type="radio"/> si	<input checked="" type="radio"/> no
Fenomeni idraulici	<input type="radio"/> si	<input checked="" type="radio"/> no	note					
A cura dell'ufficio								
ID storia:								

ISTITUTO COMPRENSIVO P.N.BALOTTA
 SCUOLA DELL'INFANZIA, PRIMARIA E SECONDARIA DI 1° GRADO
 "B. CATTAFI" GALA - BARCELLONA P.G.

PIANO DI EVACUAZIONE
 PIANTA PIANO TERRA

