




5. Oreto

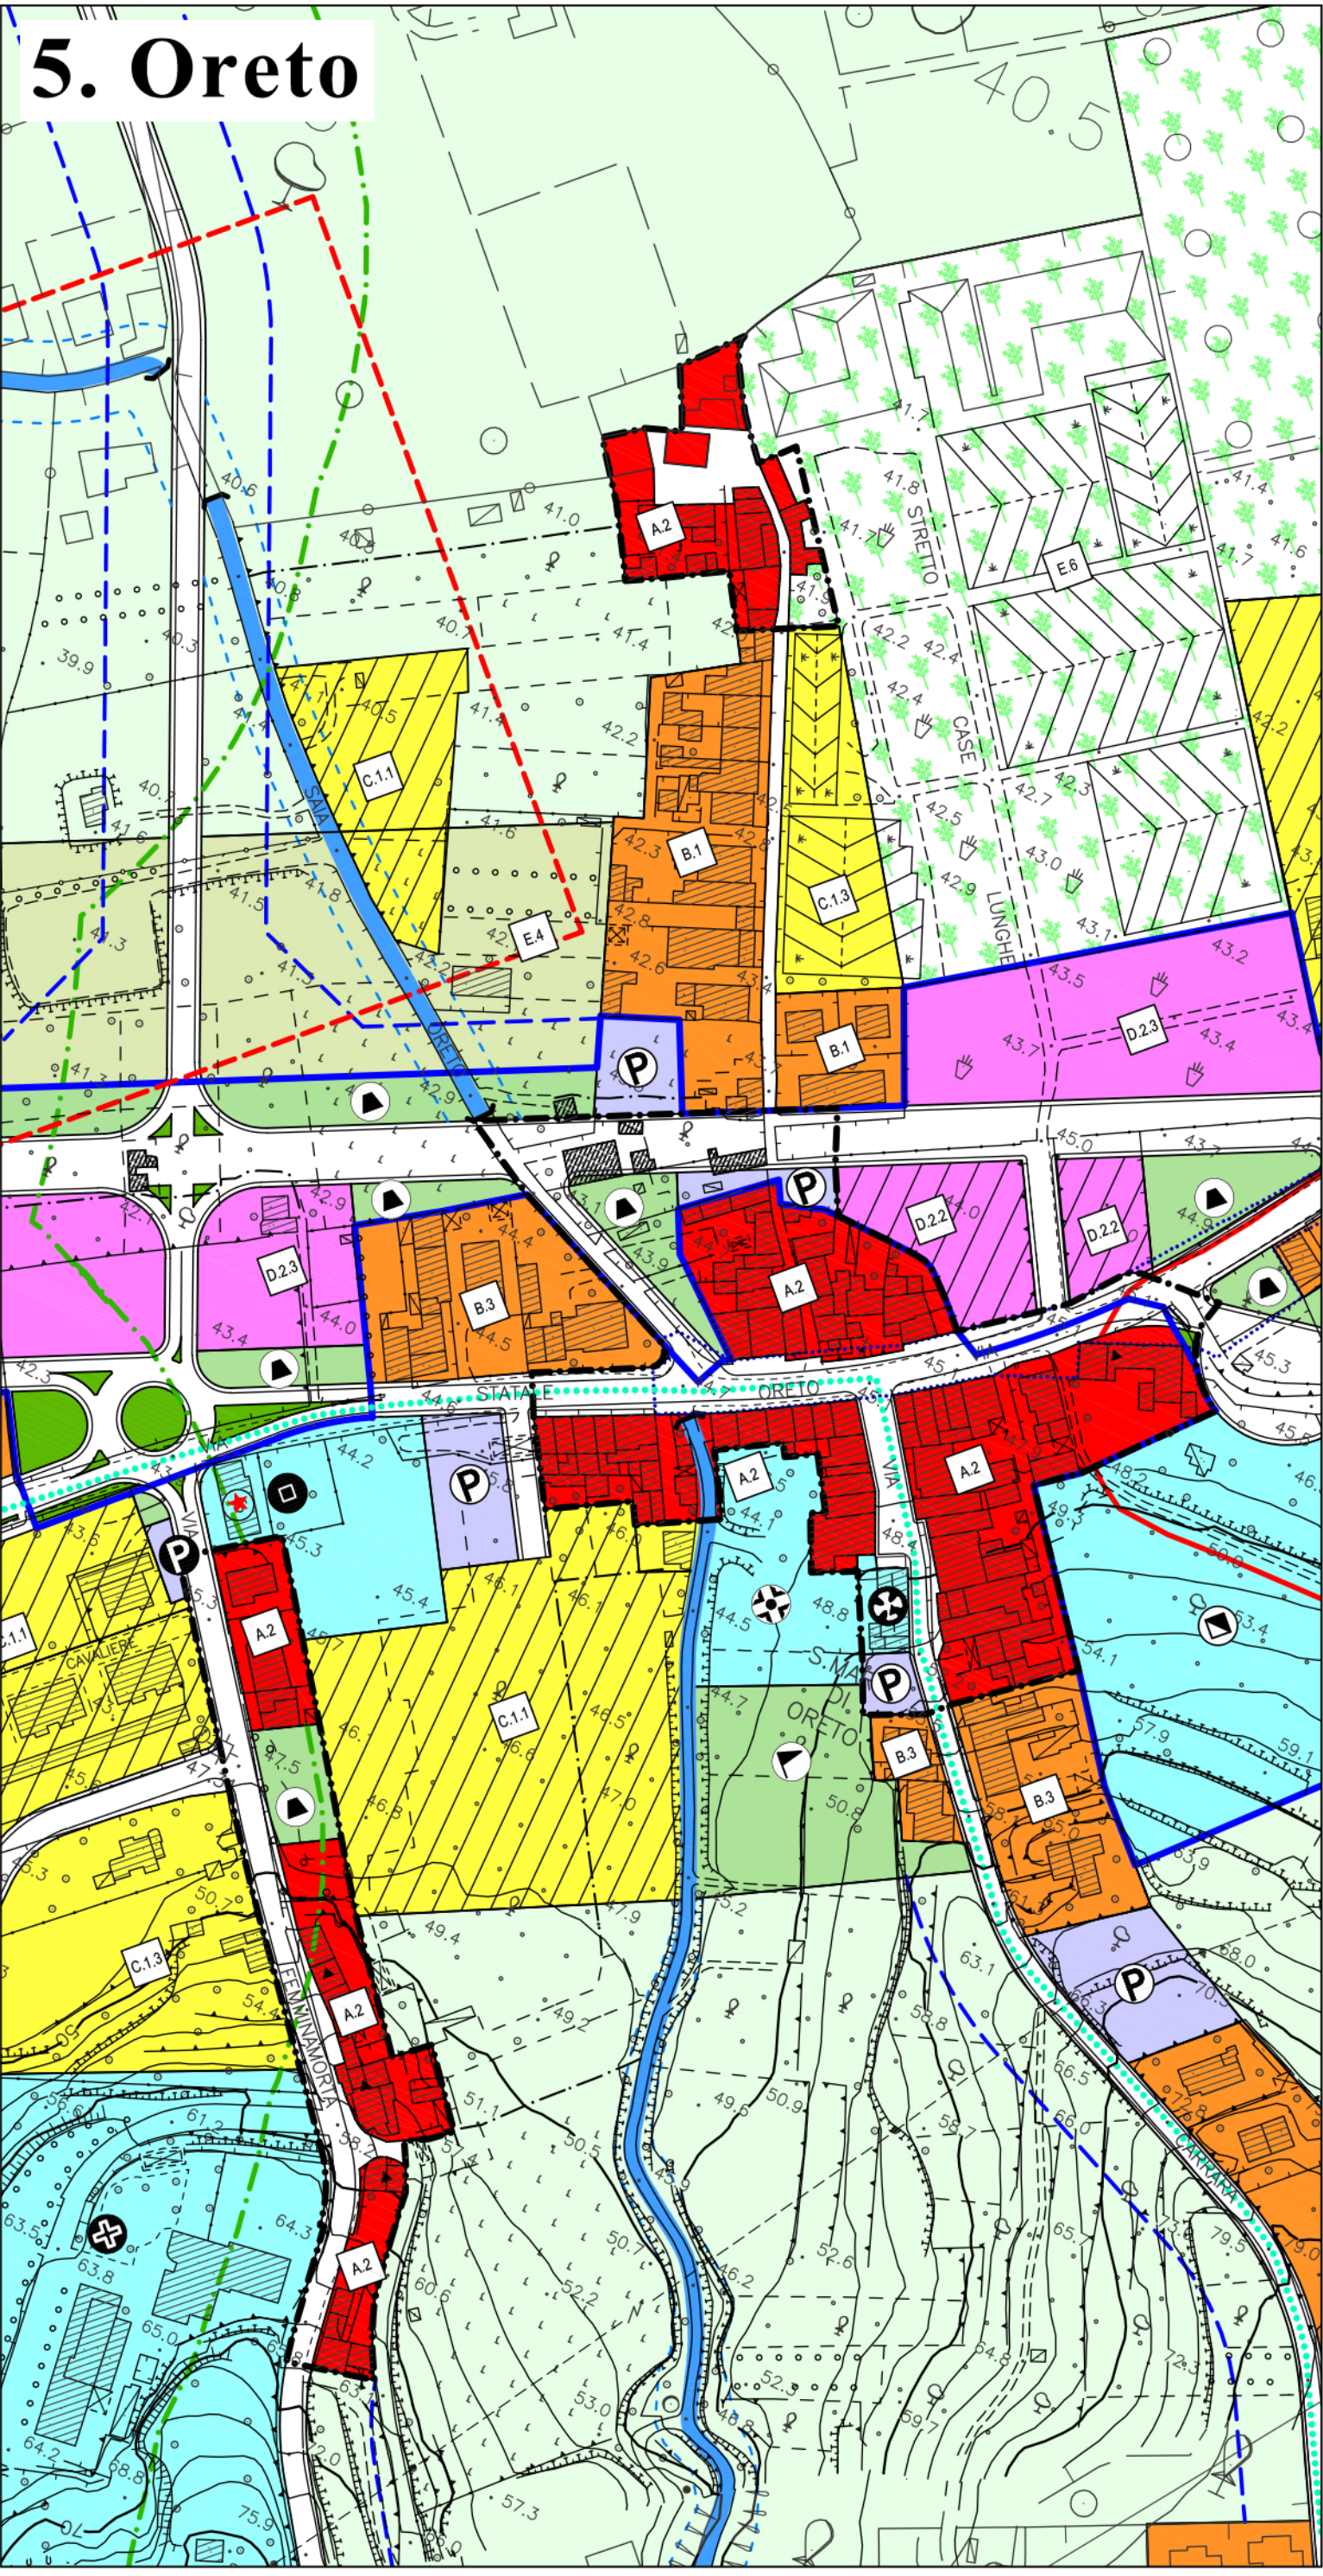


6. Femminamorta

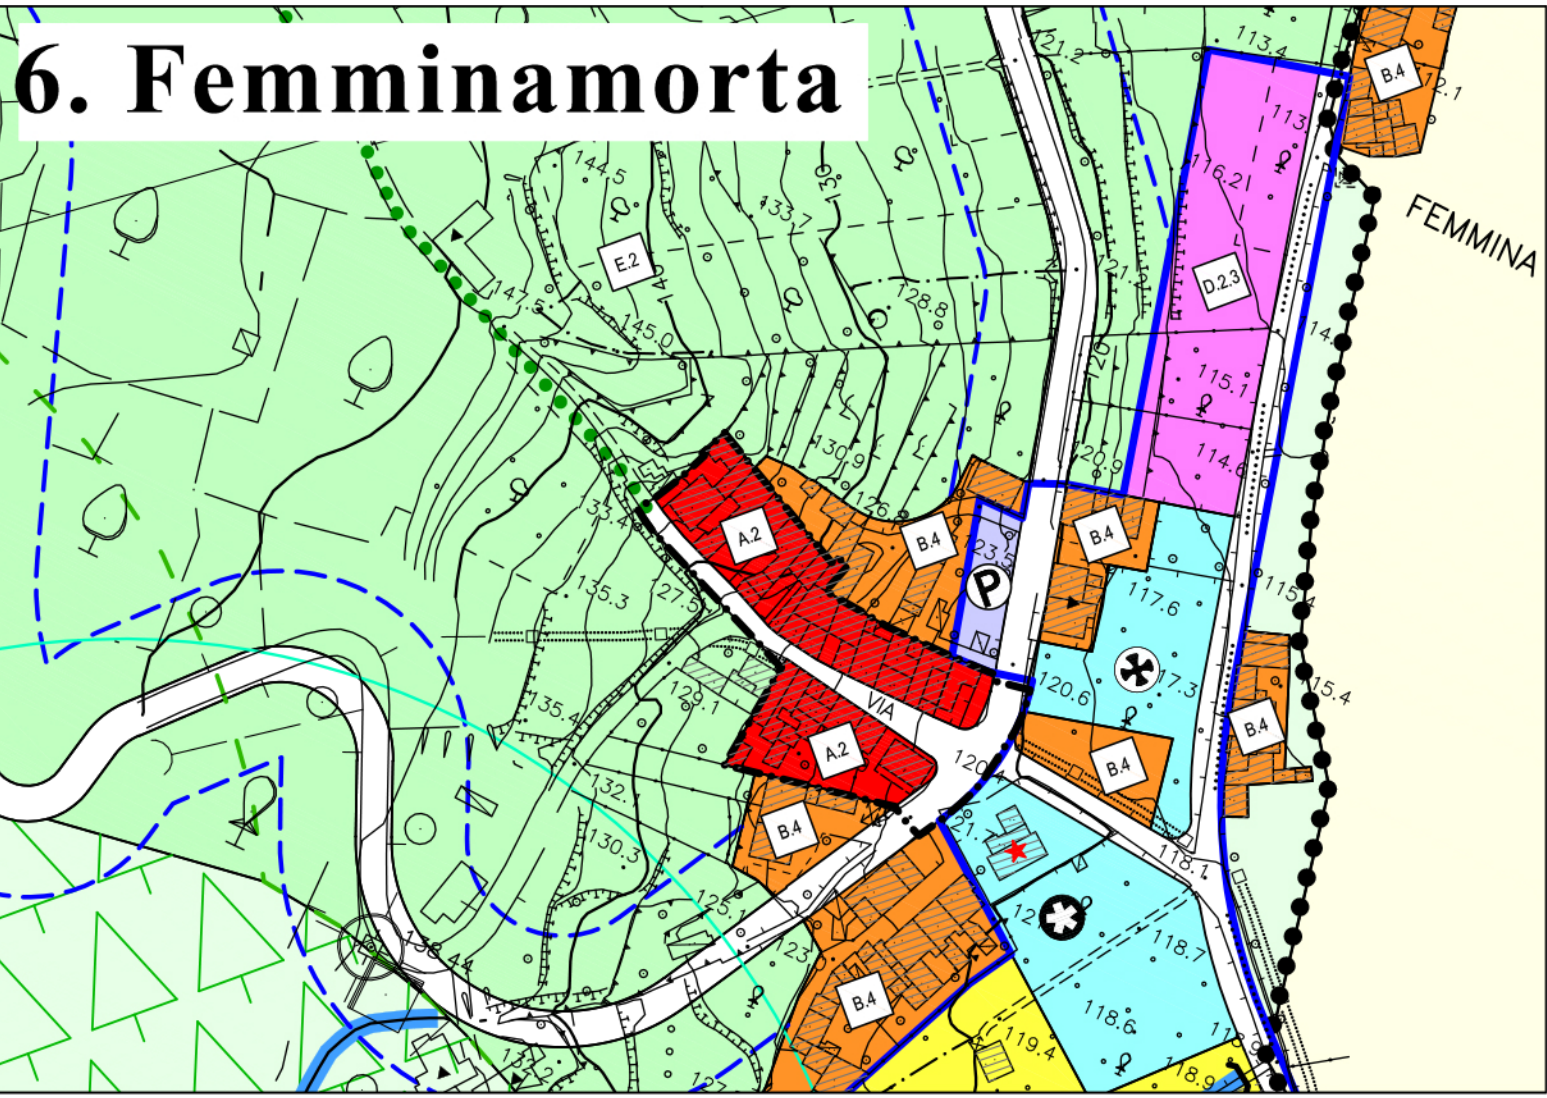

7. Cannistrà

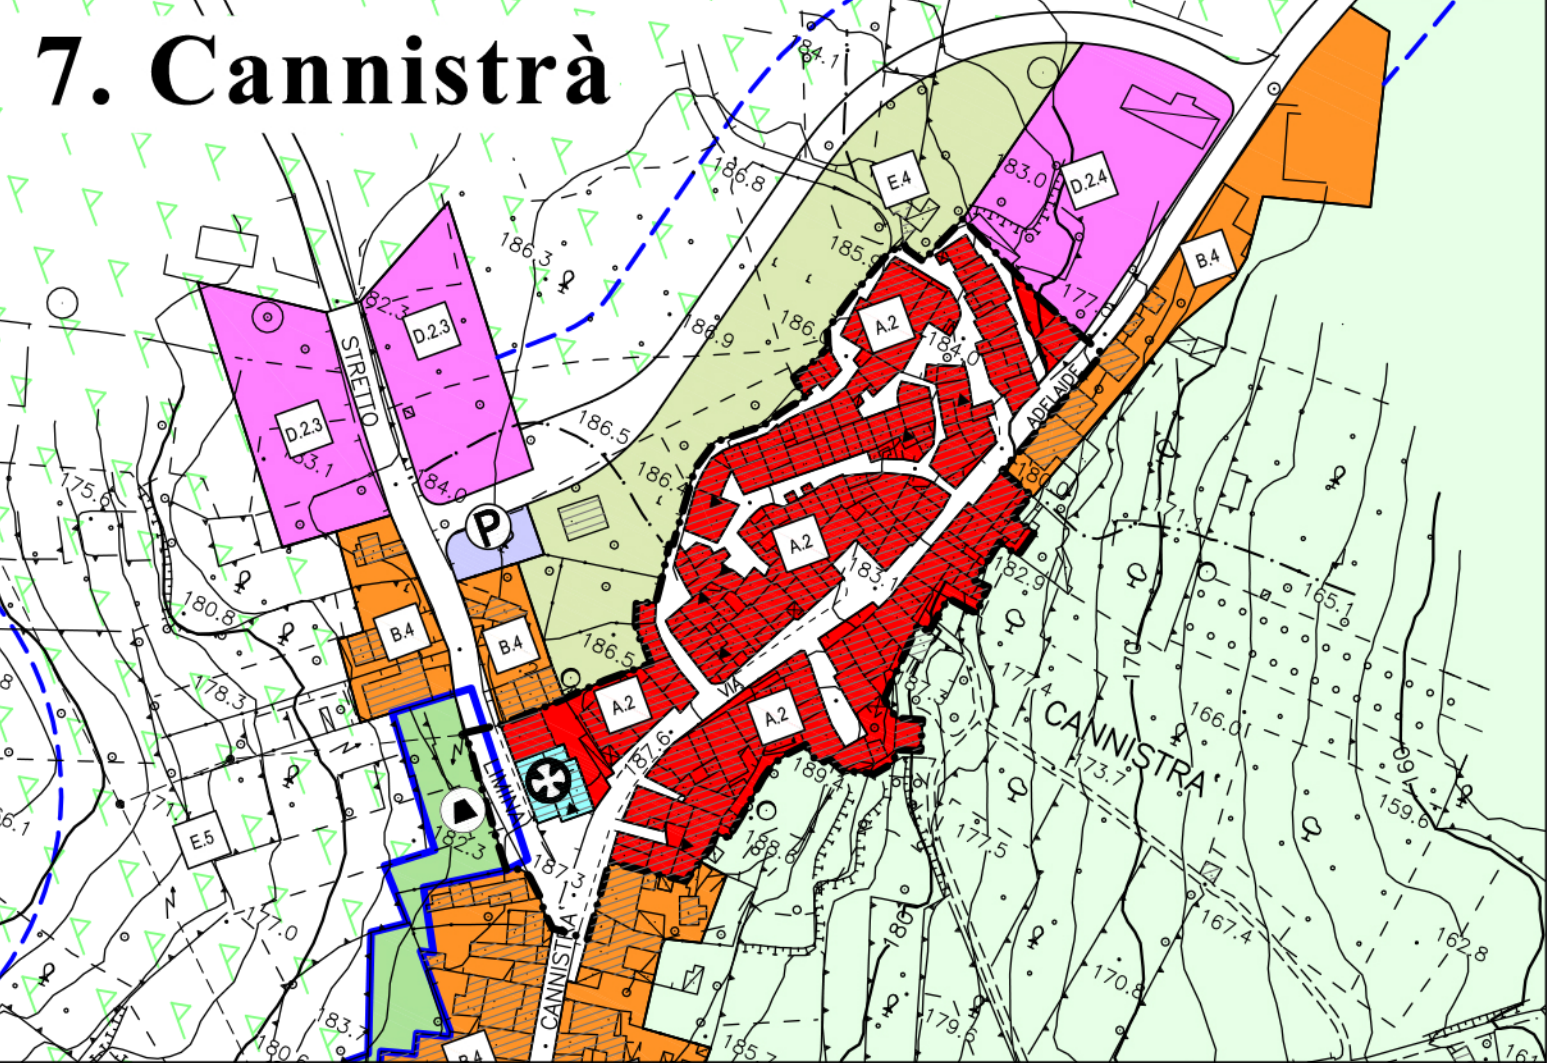

8. San Paolo

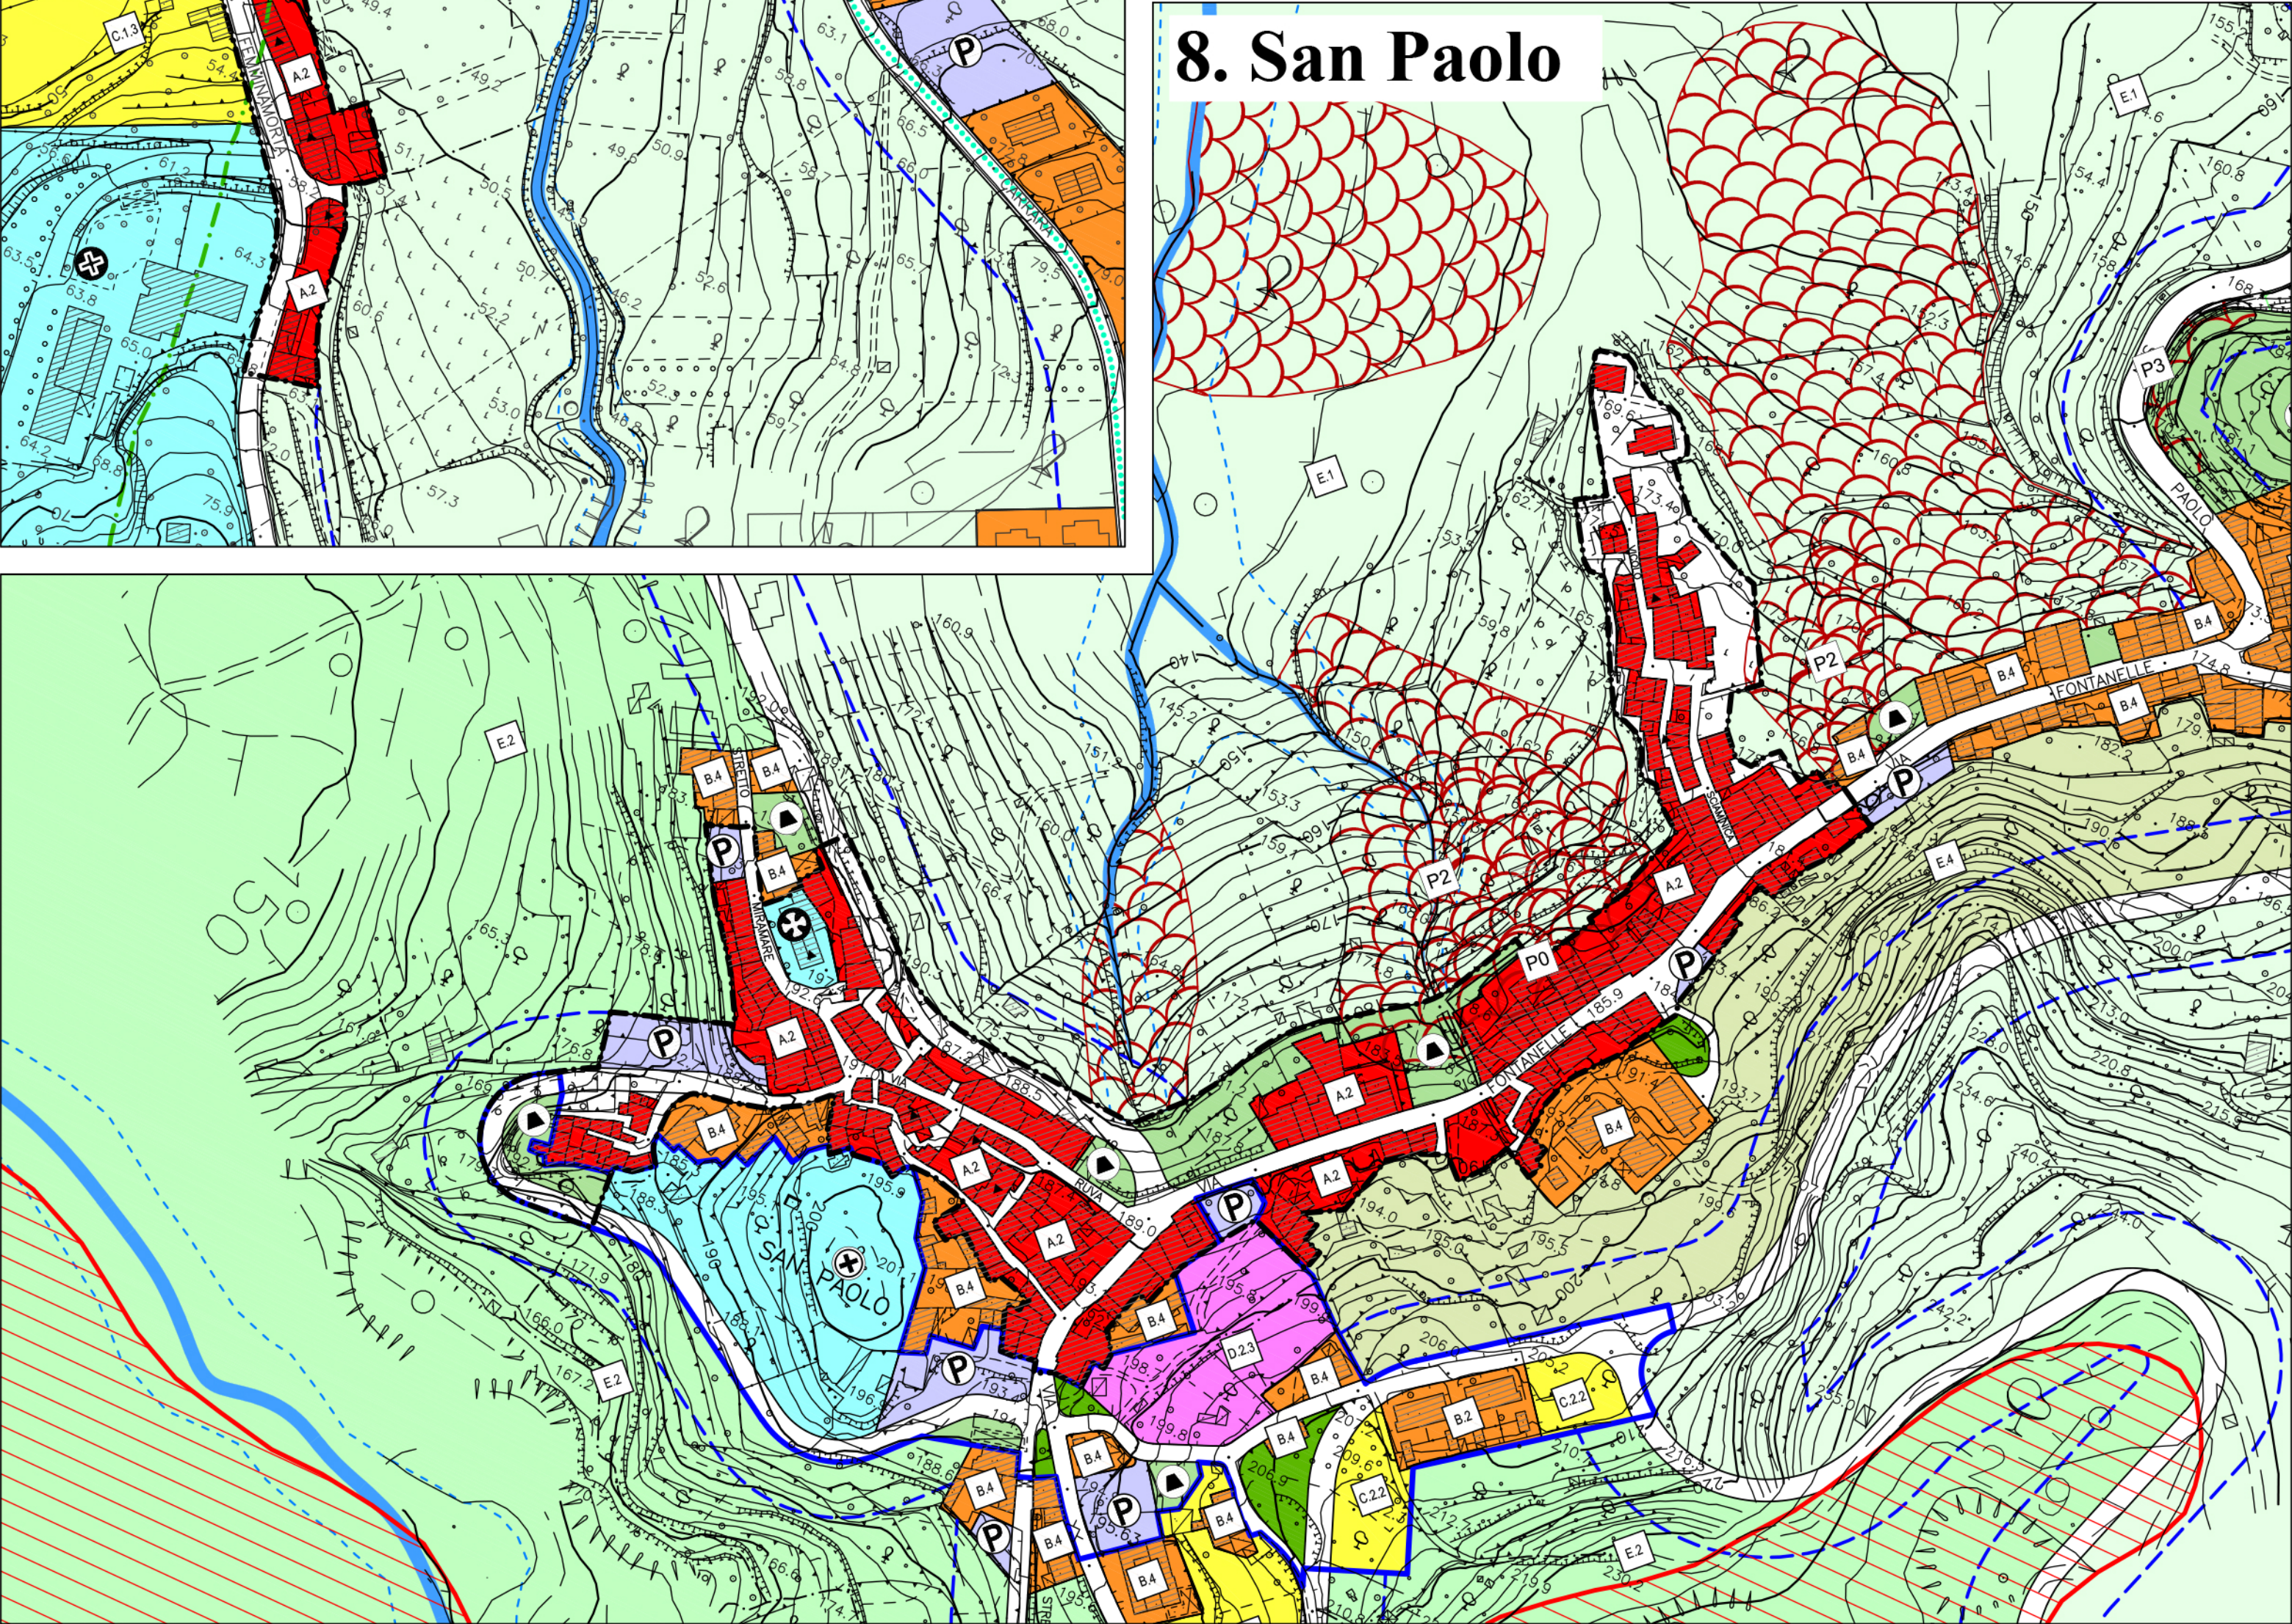

QUADRO DIMENSIONALE DELLE ZONE OMOGENEE "A" DEL TERRITORIO URBANO ED EXTRA-URBANO

Z.O.T.	A Superf. Terreni (SO) m²	B Superf. Finali (SF) m²	C Superf. coperta esistente (SC) m²	D Volume esistente (V) m³	E Volume da progetto m³	F Volume totale m³	G Volume servizi esistenti m³	H Volume con residenze esistenti m³	I Volume abitativo m³	L Capacità abitativa m³	note
A1	1.216.360	660.799	526.807	3.993.208	3.993.208	3.993.208	140.039	2.614.037	869.132	8.691	8 con 500 ab. come ricoperto dell'esistente
A2	409.829	199.275	128.342	847.776	847.776	847.776	22.852	111.369	391.175	2.916	8 con 210 ab. come ricoperto dell'esistente
A3	197.664	129.481	31.978	151.241	151.241	151.241	55.935	95.935	55.936	553	manifatt. molto di interesse storico

DOTAZIONE DI SPAZI PUBBLICI O RISERVATI ALLE ATTIVITA' COLLETTIVE, A VERDE PUBBLICO E A PARCHEGGI NELLE ZONE DESTINATE AGLI INSEDIAMENTI RESIDENZIALI (D.L. 02.04.1968 n.1444, ART. 3)


ZONA OMOGENEA TERRITORIALE A.1

SUPERFICIE TERRITORIALE	123.63602	ha
ABITANTI	8.691	ab.
DOTAZIONE MINIMA DI SPAZI PUBBLICI	18	m²/ab.
AREE VINCOLATE SUBORDINATE ALL'ESPROPRIO		
Aree per l'istruzione: nudi nudi, scuole materne e scuole dell'obbligo	(FO) 4.500 m²/ab.	39.110 m²
Aree per attrezzature di interesse comune: religioso, culturale, sociale, assistenziali, sportive, per pubblici servizi ed altre	(FIC) 2.000 m²/ab.	17.382 m²
Aree per spazi pubblici attrezzati a parco e per il gioco e lo sport	(FS) 9.000 m²/ab.	78.219 m²
Aree per parcheggio pubblici	(P) 2.500 m²/ab.	21.728 m²
SOMMARIO	18.000 m²/ab.	156.438 m²

ZONA OMOGENEA TERRITORIALE A.2 - A.3


SUPERFICIE TERRITORIALE	60.76	ha
ABITANTI	2.916	ab.
DOTAZIONE MINIMA DI SPAZI PUBBLICI	18	m²/ab.
AREE VINCOLATE SUBORDINATE ALL'ESPROPRIO		
Aree per l'istruzione: nudi nudi, scuole materne e scuole dell'obbligo	(FO) 4.500 m²/ab.	13.122 m²
Aree per attrezzature di interesse comune: religioso, culturale, sociale, assistenziali, sportive, per pubblici servizi ed altre	(FIC) 2.000 m²/ab.	5.832 m²
Aree per spazi pubblici attrezzati a parco e per il gioco e lo sport	(FS) 9.000 m²/ab.	26.244 m²
Aree per parcheggio pubblici	(P) 2.500 m²/ab.	7.250 m²
SOMMARIO	18.000 m²/ab.	52.408 m²

Quadro di unione delle tavole a scala 1:2.000

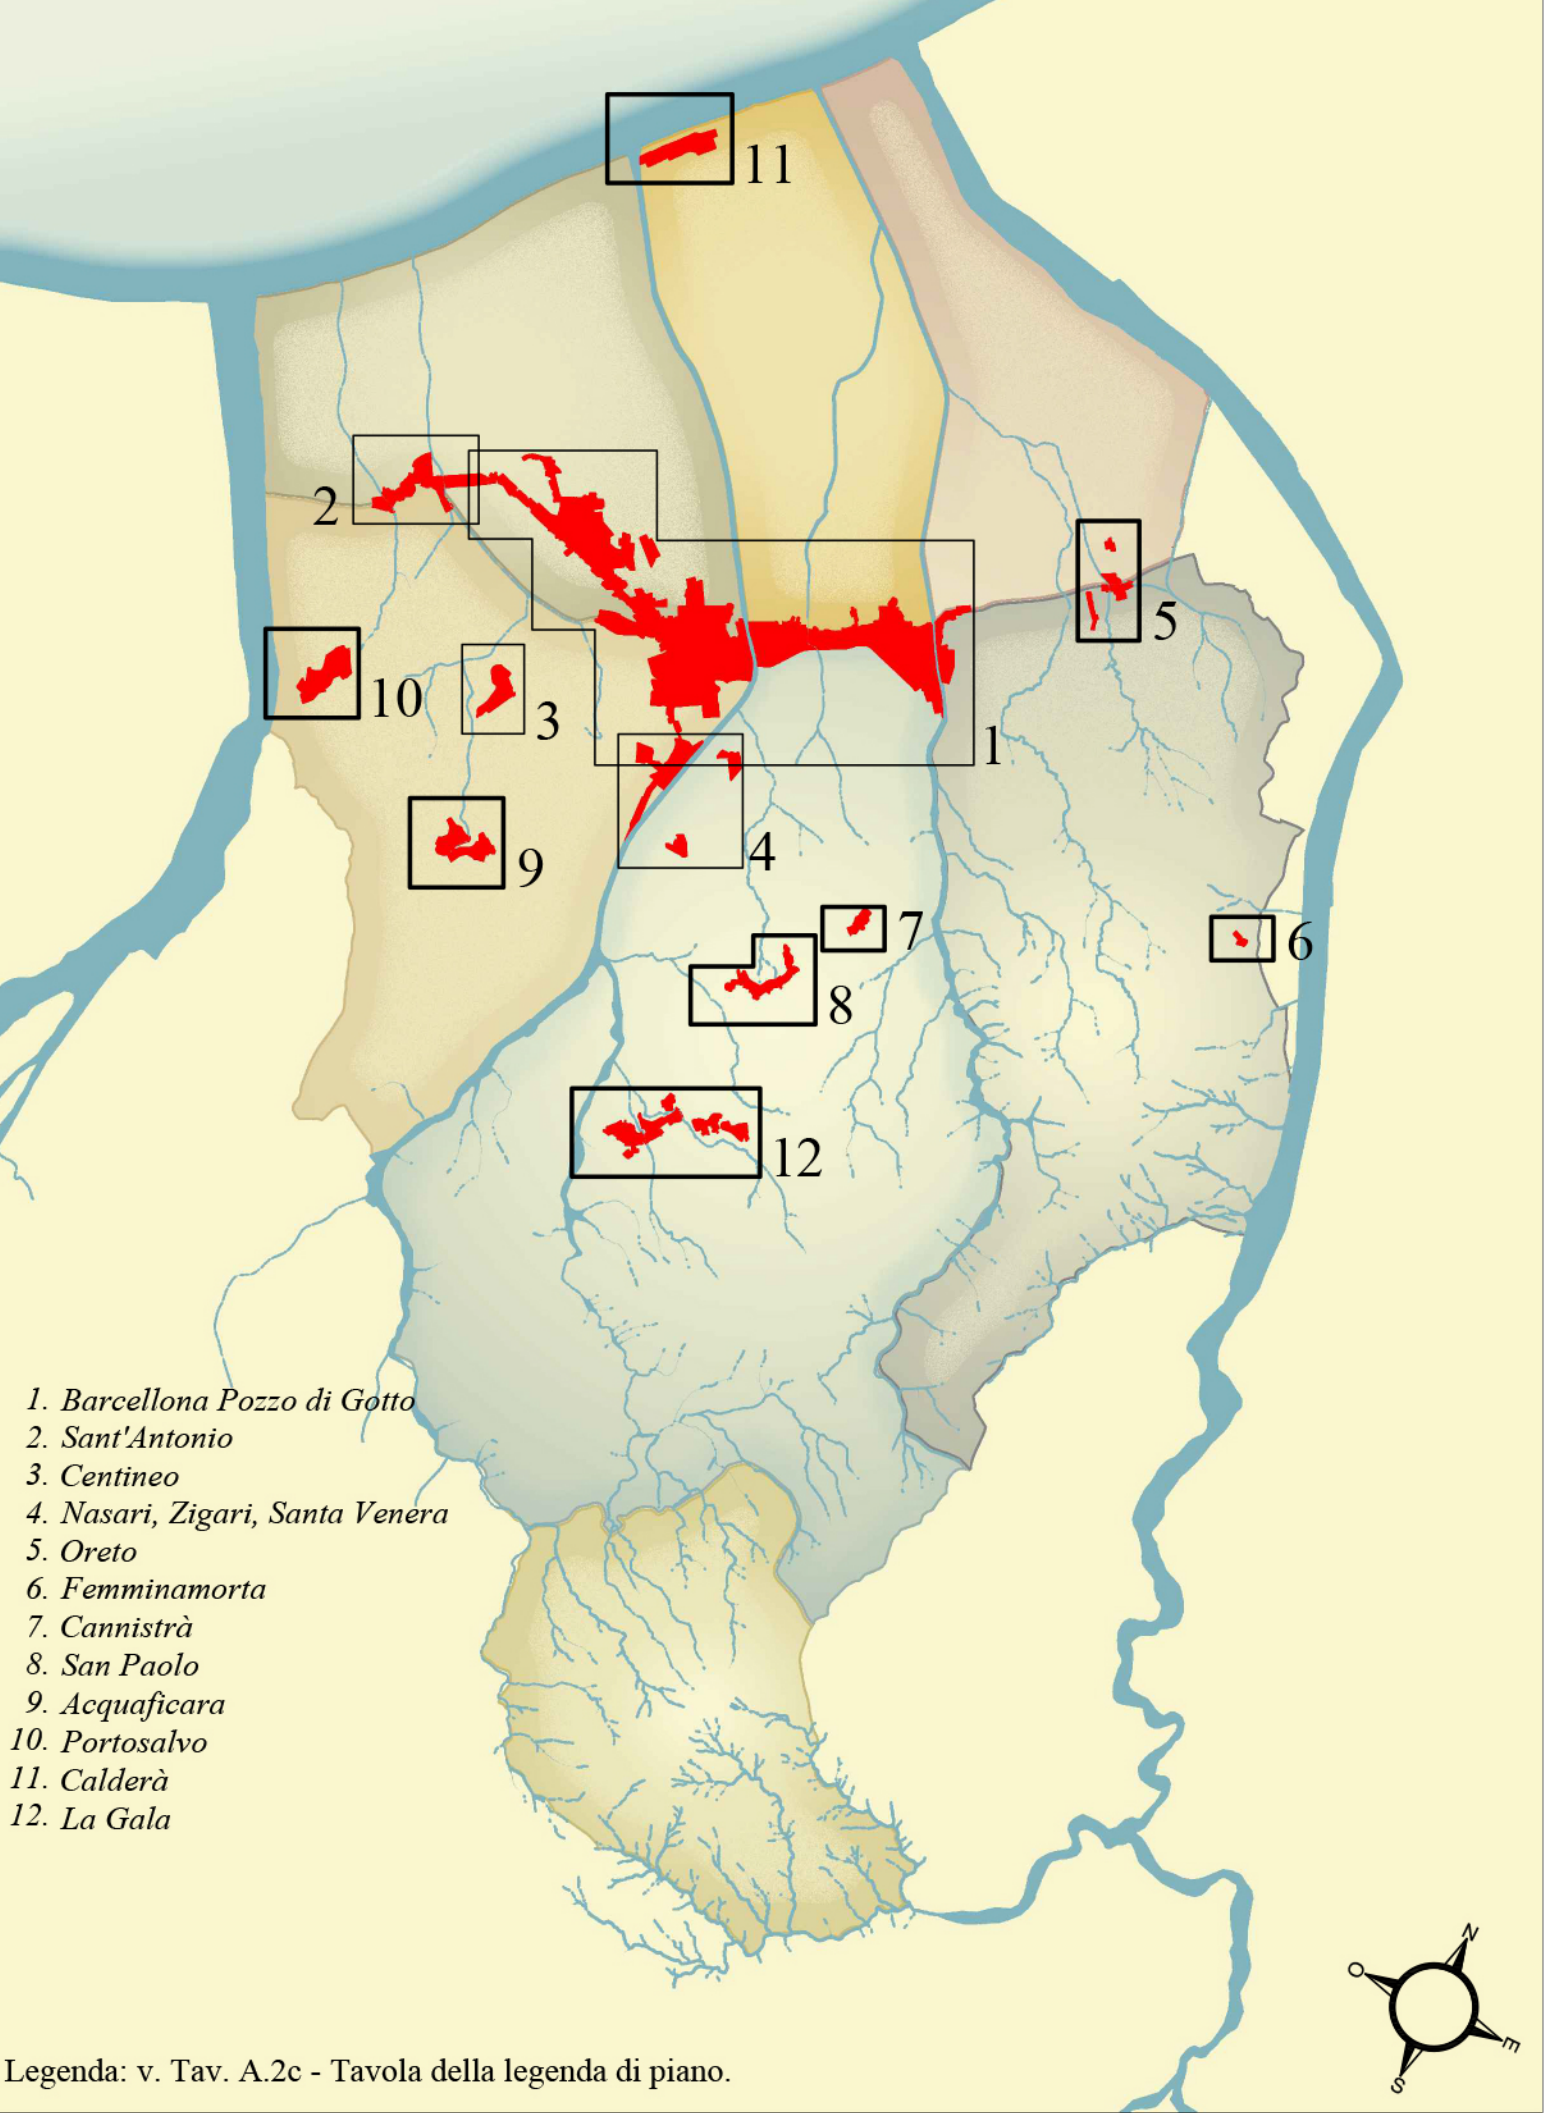

- 1. Barcellona Pozzo di Gotto
- 2. San'Antonio
- 3. Cannino
- 4. Nasari, Zigari, Santa Venera
- 5. Oreto
- 6. Femminamorta
- 7. Cannistrà
- 8. San Paolo
- 9. Acquaficara
- 10. Portosalvo
- 11. Caldera
- 12. La Gala

Legenda: v. Tav. A.2c - Tavola della legenda di piano.

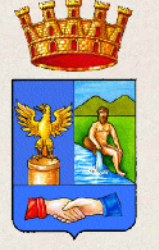

Comune di Barcellona Pozzo di Gotto

Stralcio Piano Regolatore Generale

Zone "A" centro urbano e frazioni


PROGETTISTA
Prof. Arch. Giuseppe Gangemi

COLLABORAZIONE:
Arch. Santino Nastasi, Arch. Giovanni Cattafi, Arch. Mario Nastasi




PIANO REGOLATORE GENERALE
Interventi di recupero in zona A Circolare A.R.T.A. - D.R.U. n° 3/2000

10. Portosalvo

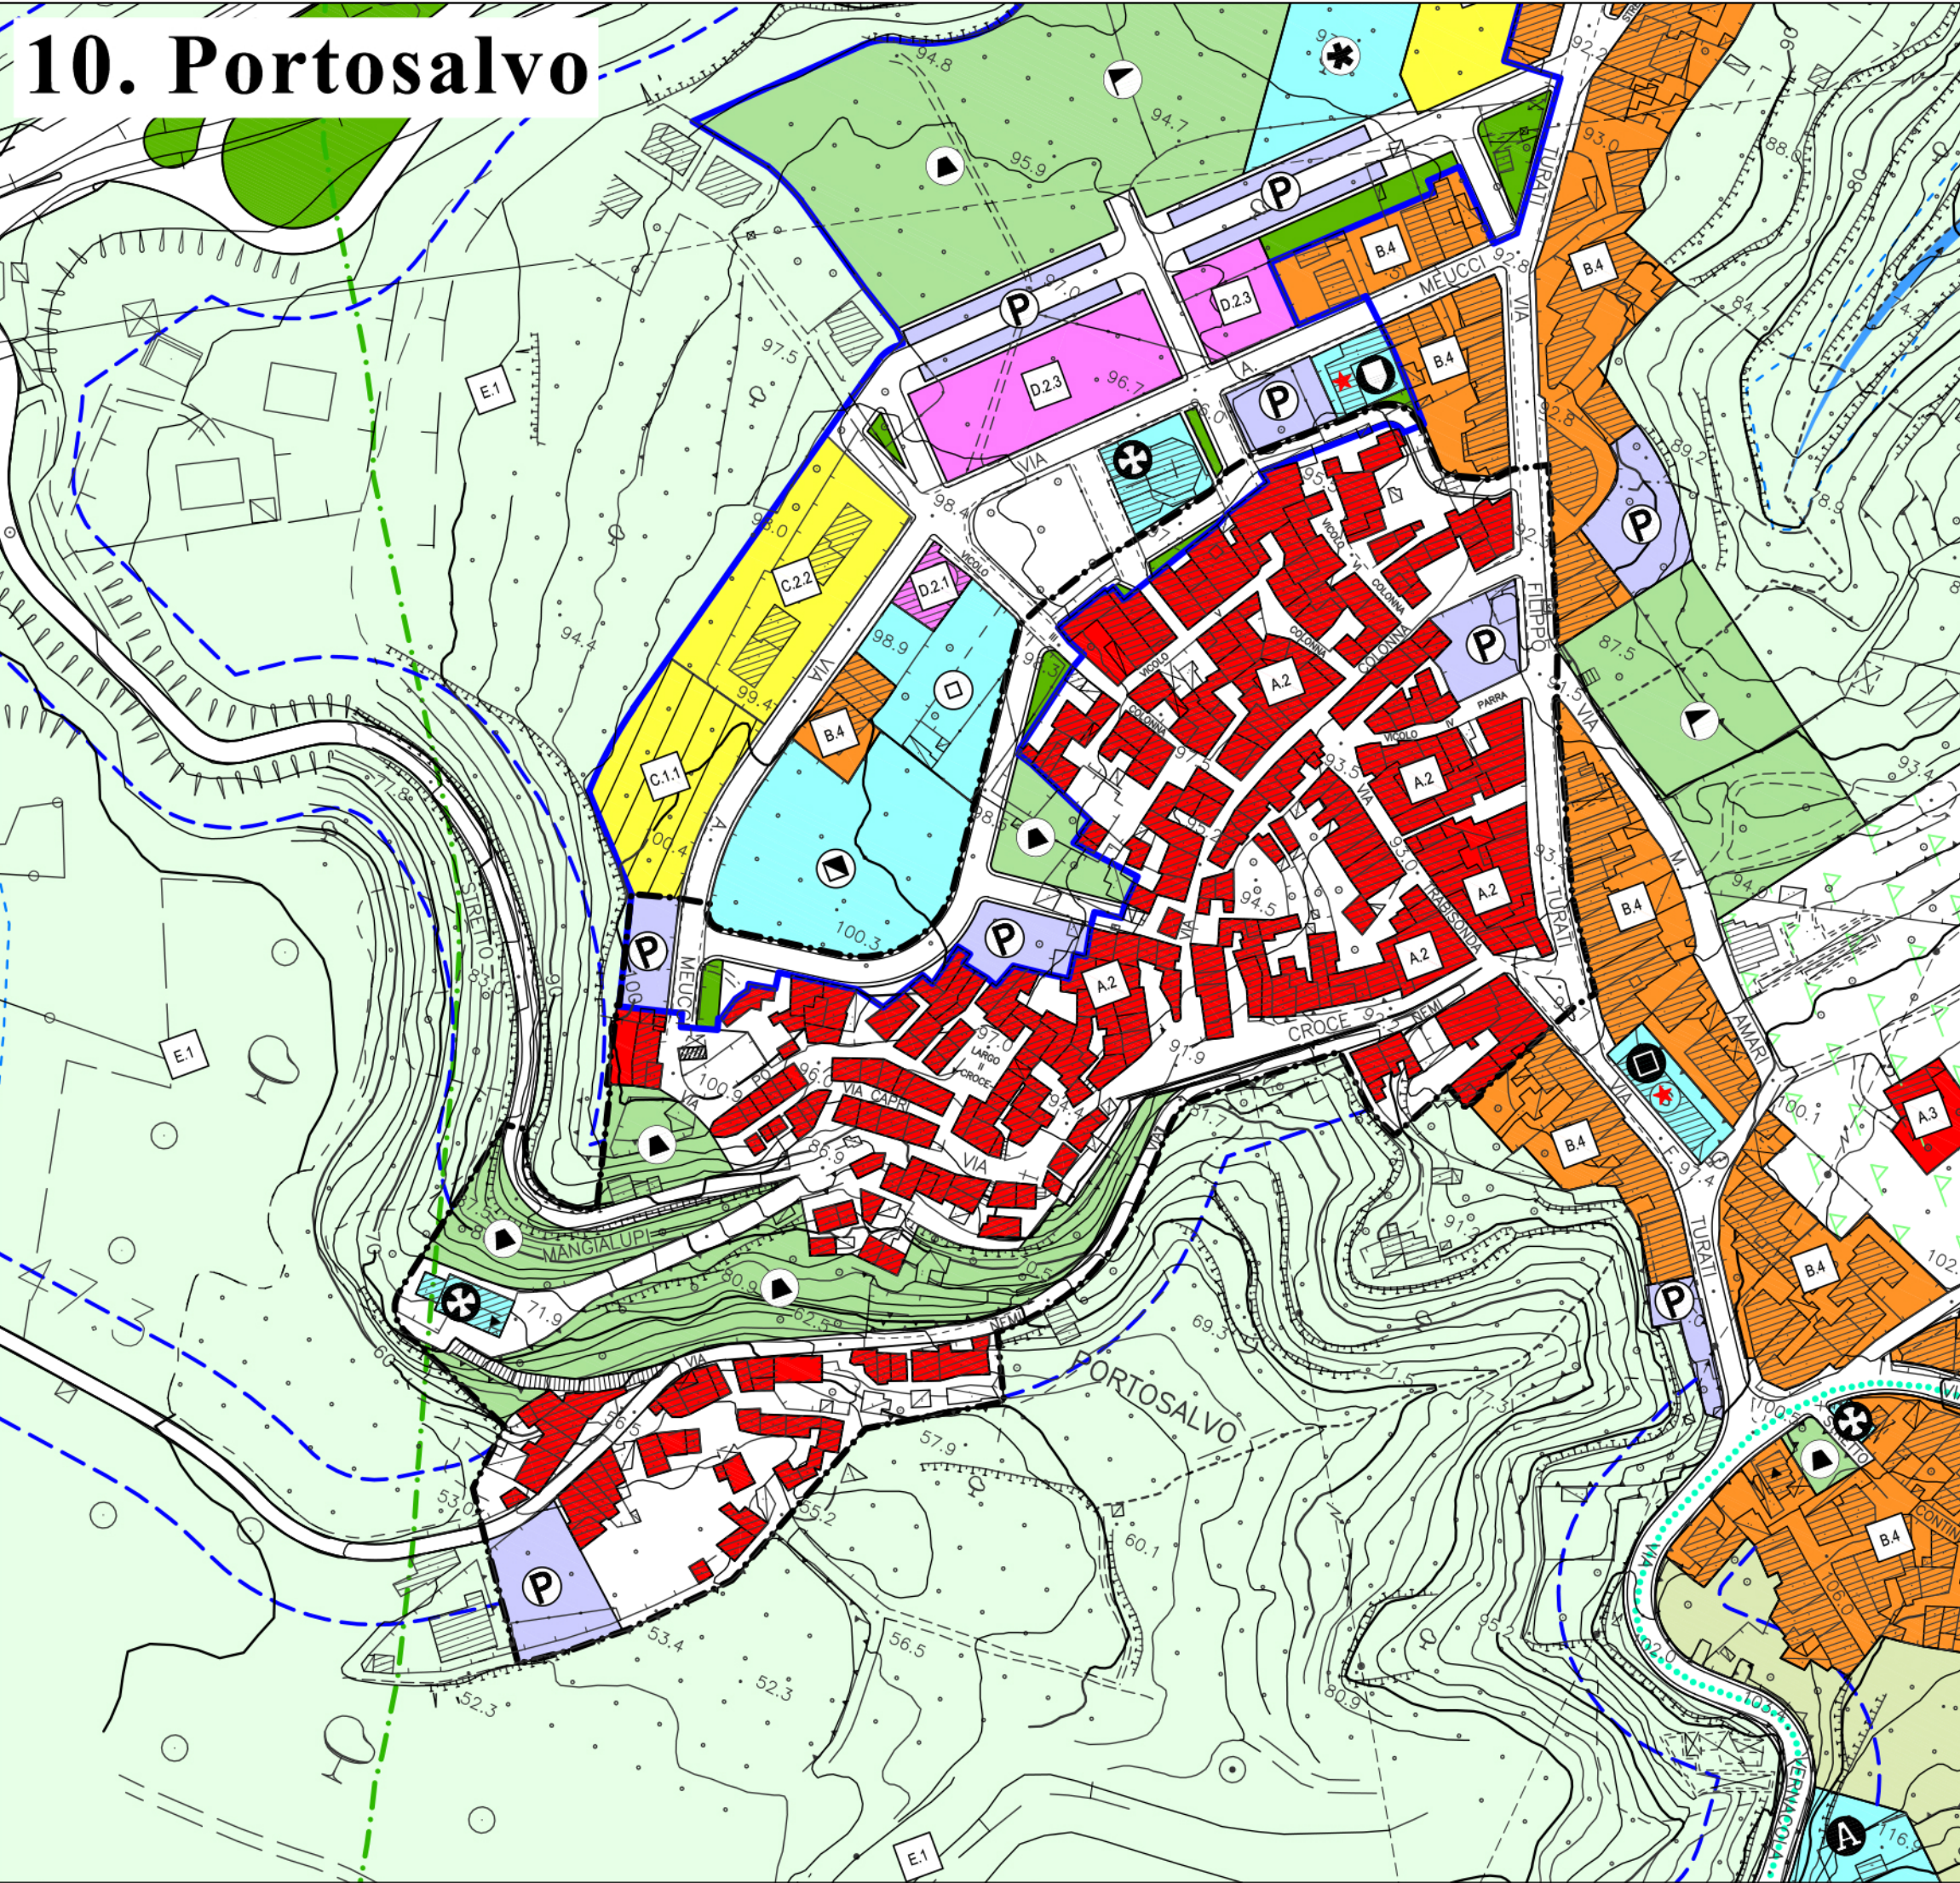

9. Acquaficara

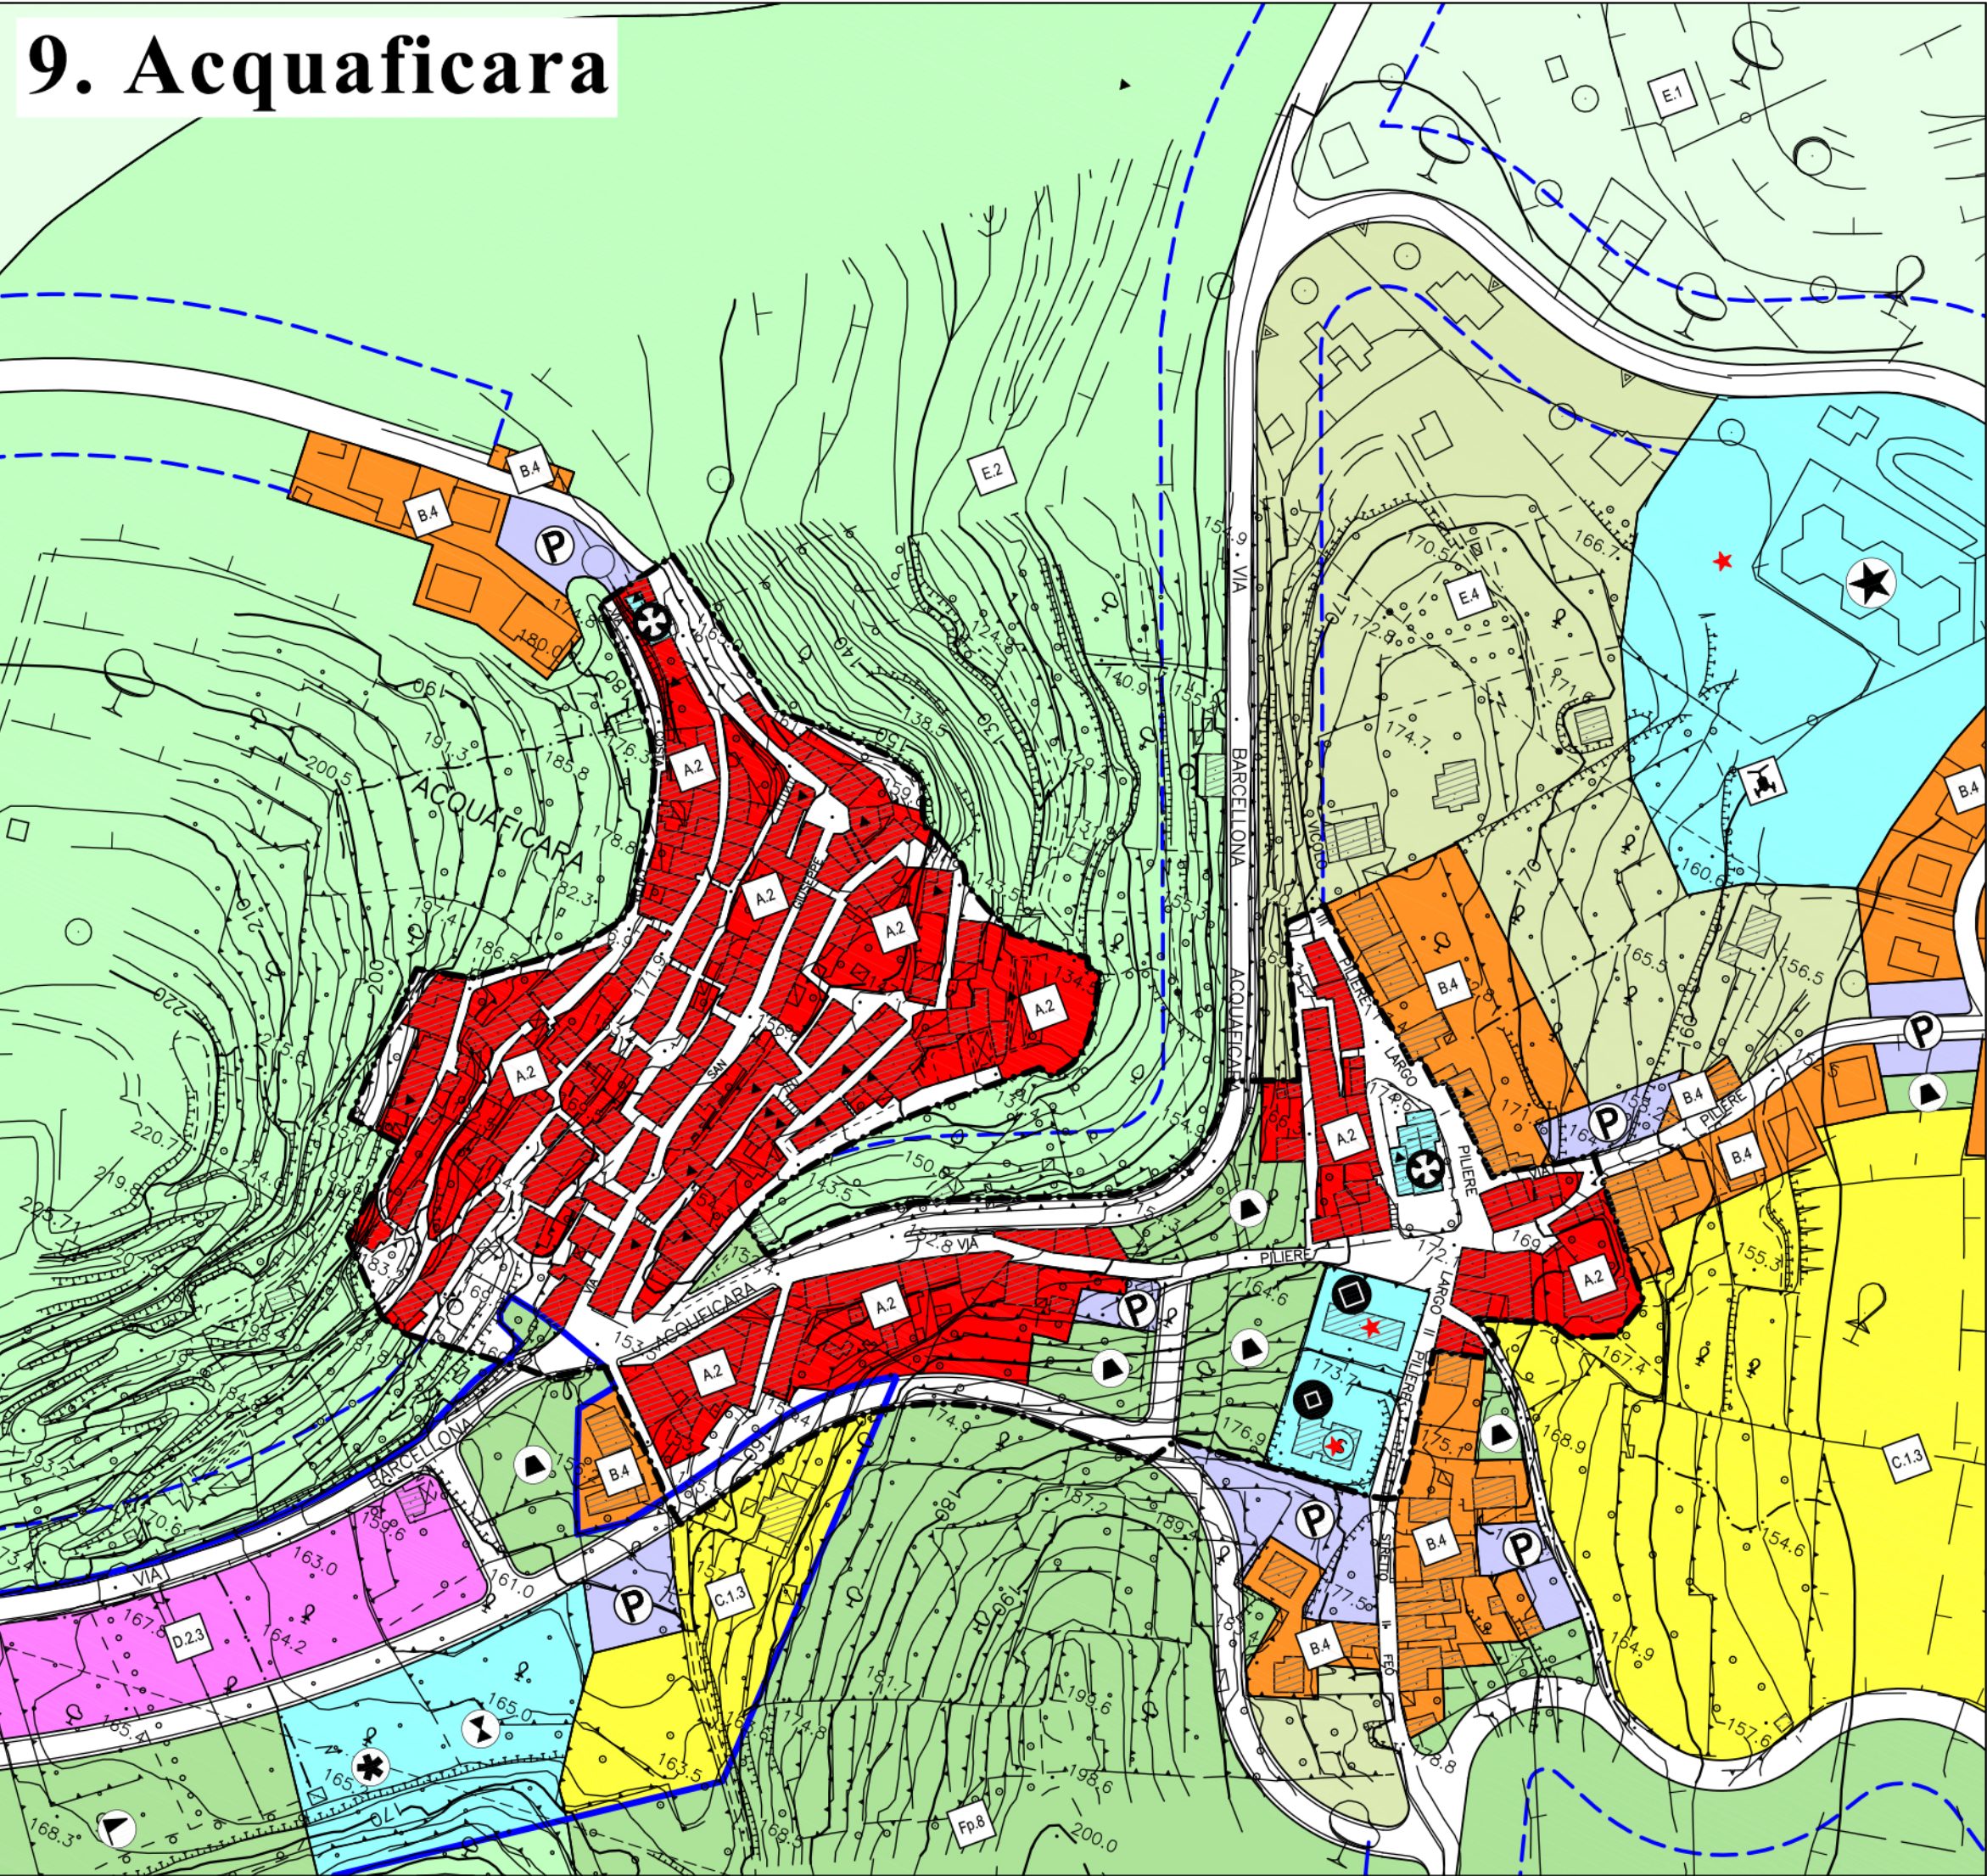

12. La Gala

