

Regione Siciliana

Unione Europea

Comune di Barcellona Pozzo di Gotto

Aree di prescrizione esecutive su cartografia di P.R.G.

Frazioni.

TAVOLA

PE.2f*

scala 1:2.000

Novembre 2016

PROGETTISTI

Prof. Arch. Giuseppe Gangemi - Arch. Mario Sidoti Migliore

Collaborazione:

Arch. Santino Nastasi, Arch. Giovanni Cattafi, Arch. Mario Nastasi

COMUNE DI BARCELLONA POZZO DI GOTTO

16 FEB 2017

Comune di Barcellona Pozzo di Gotto (Me)







ALLEGATO N. 17a

Alla delibera Consiliare N. 40 del 07-07-2017

Barcellona P. G. I.

Il Segretario Generale

Il Presidente C. C.

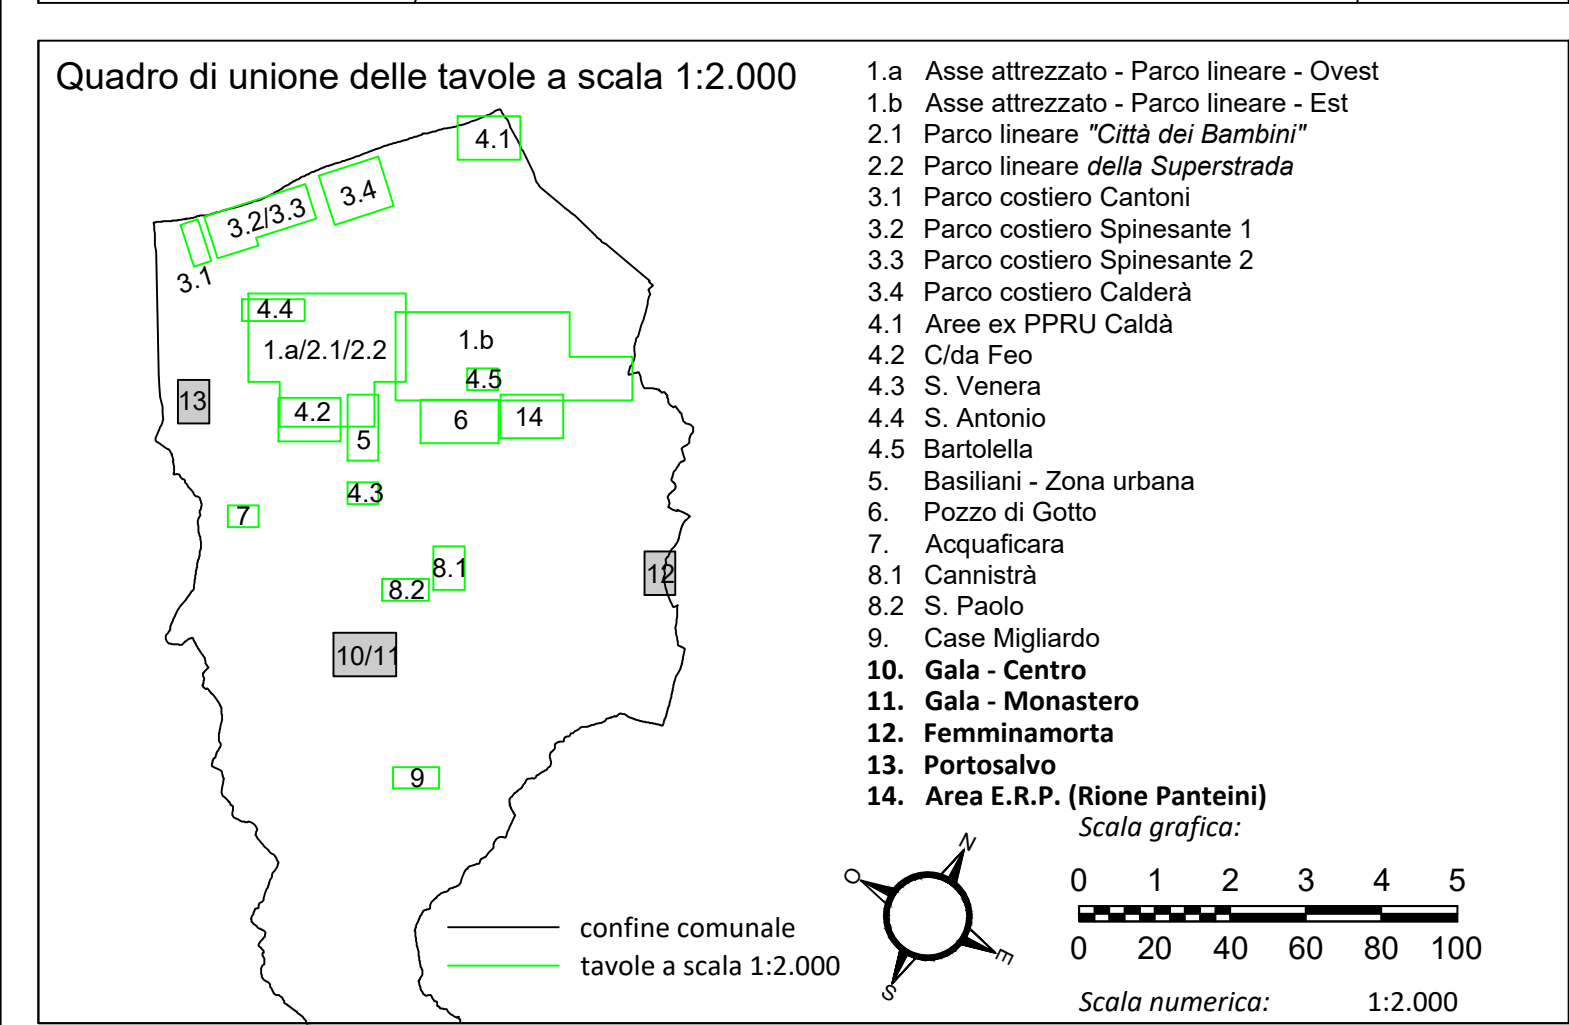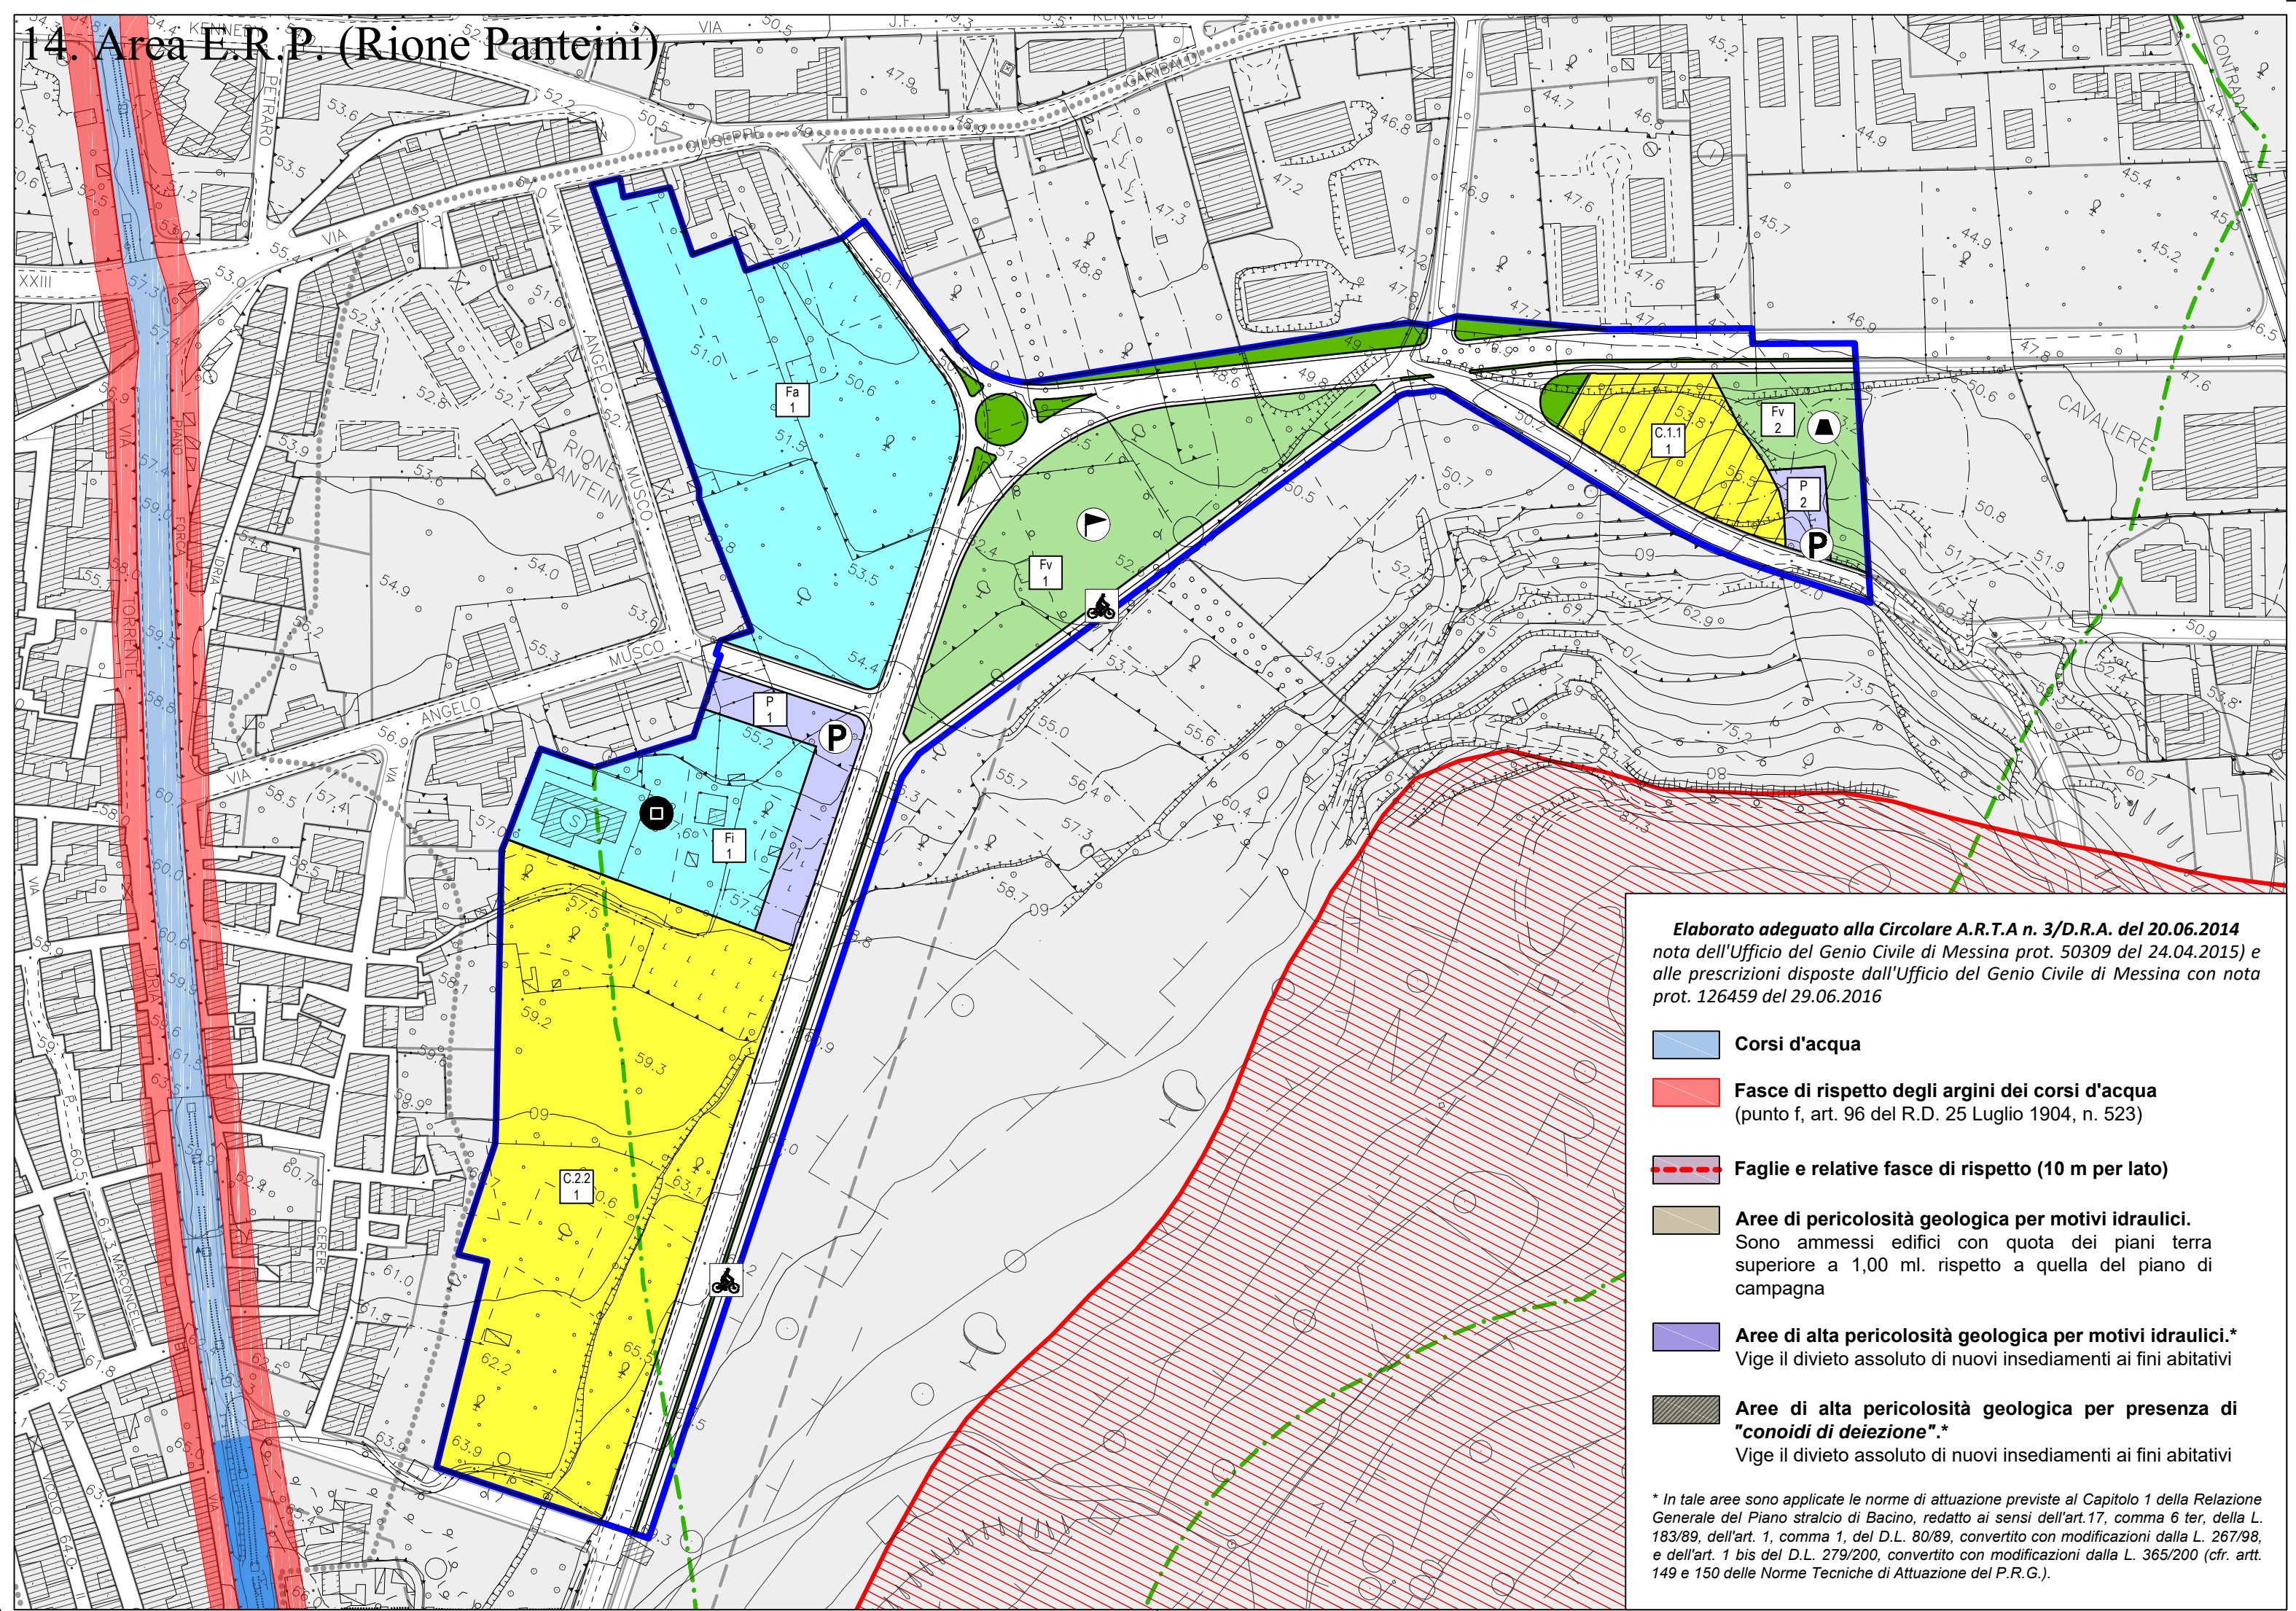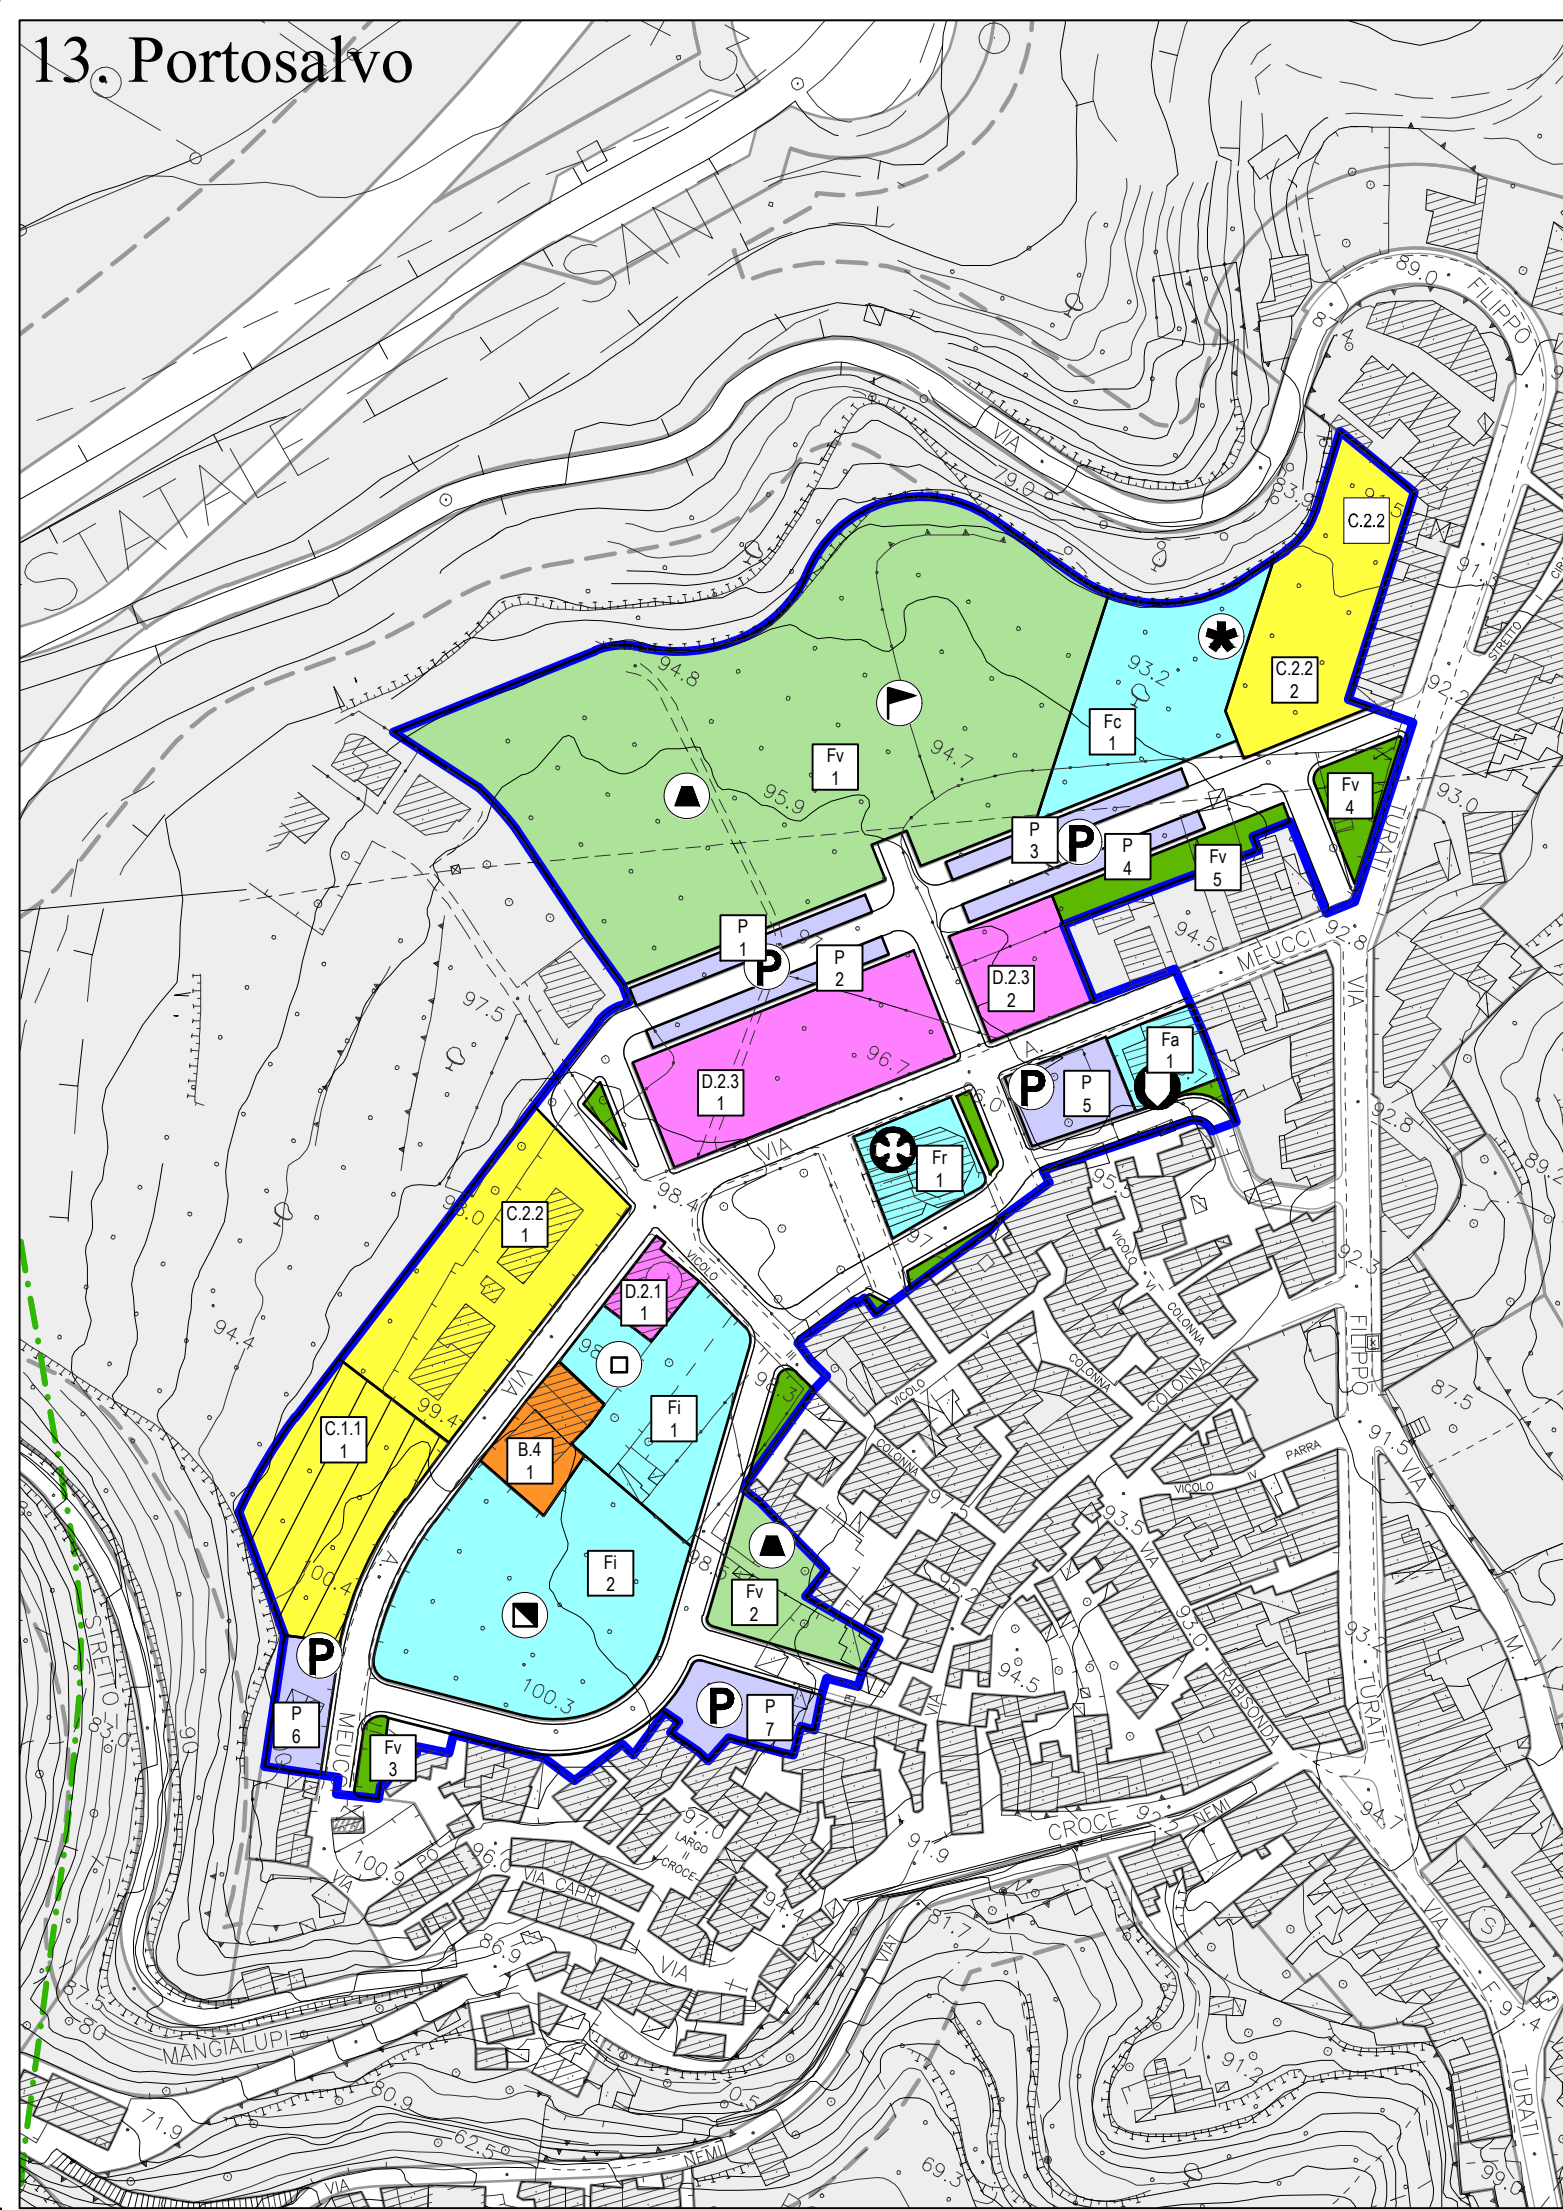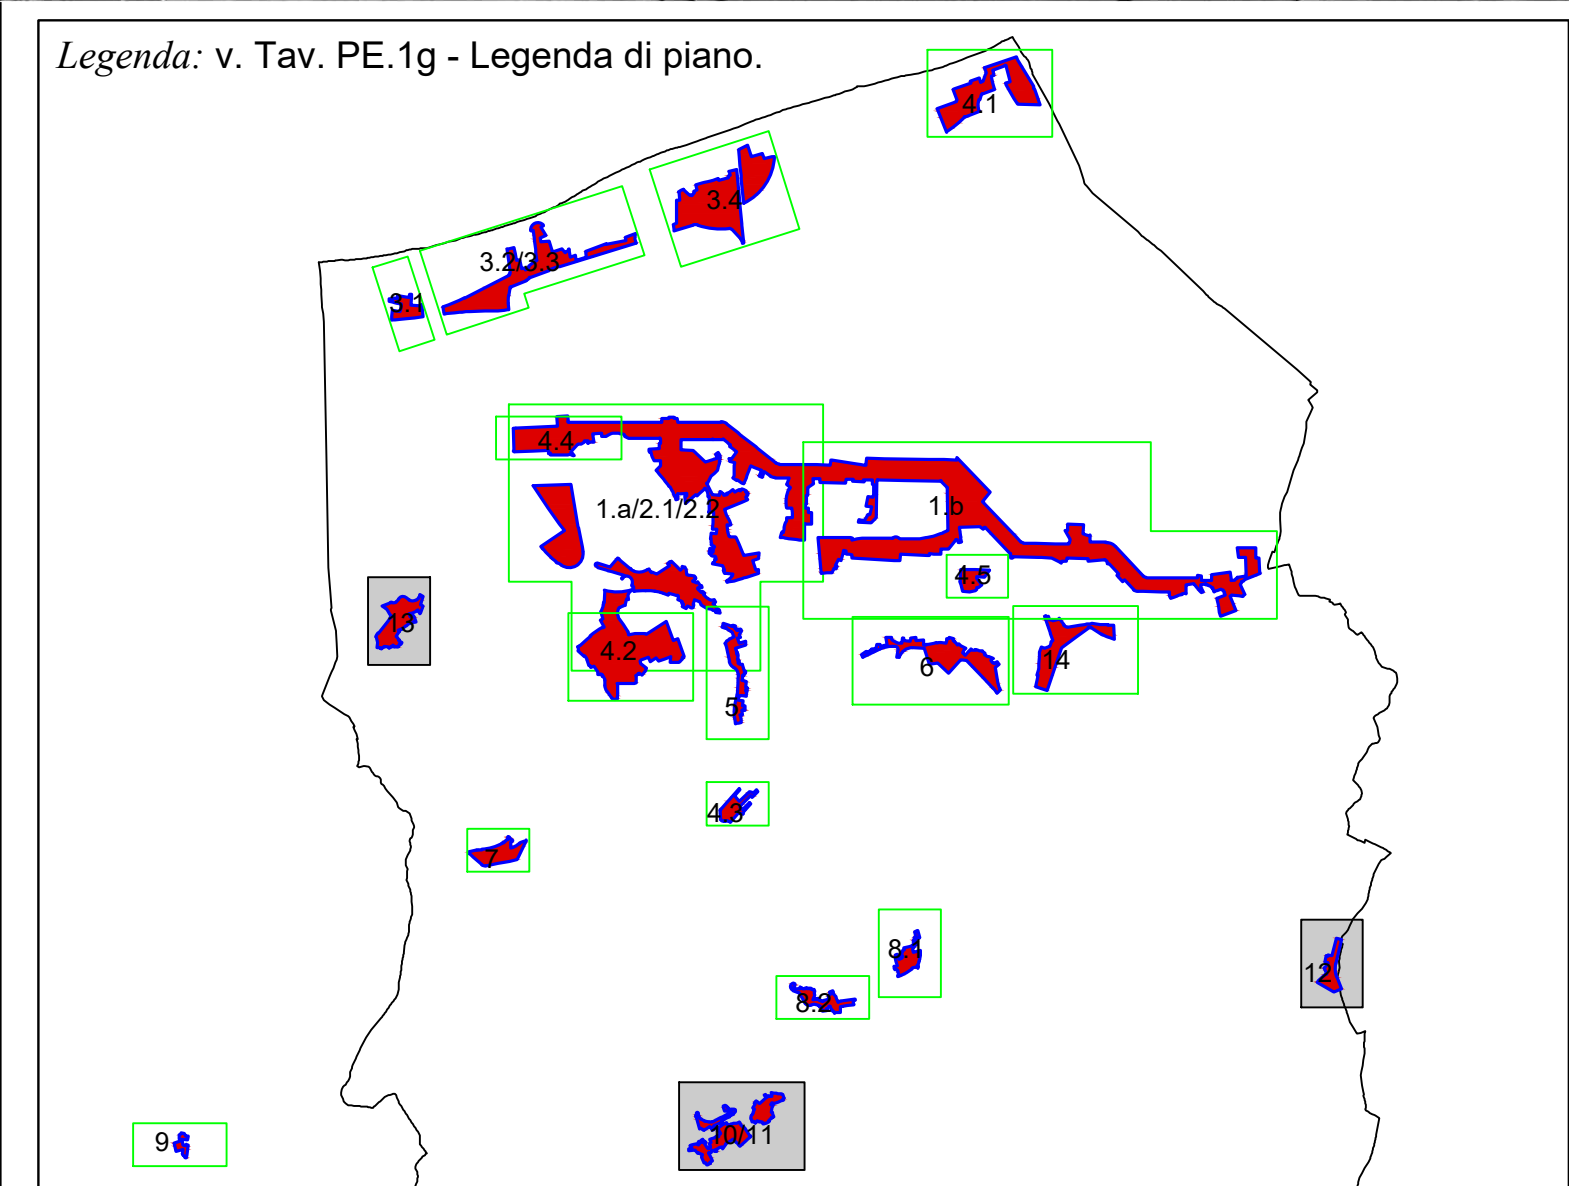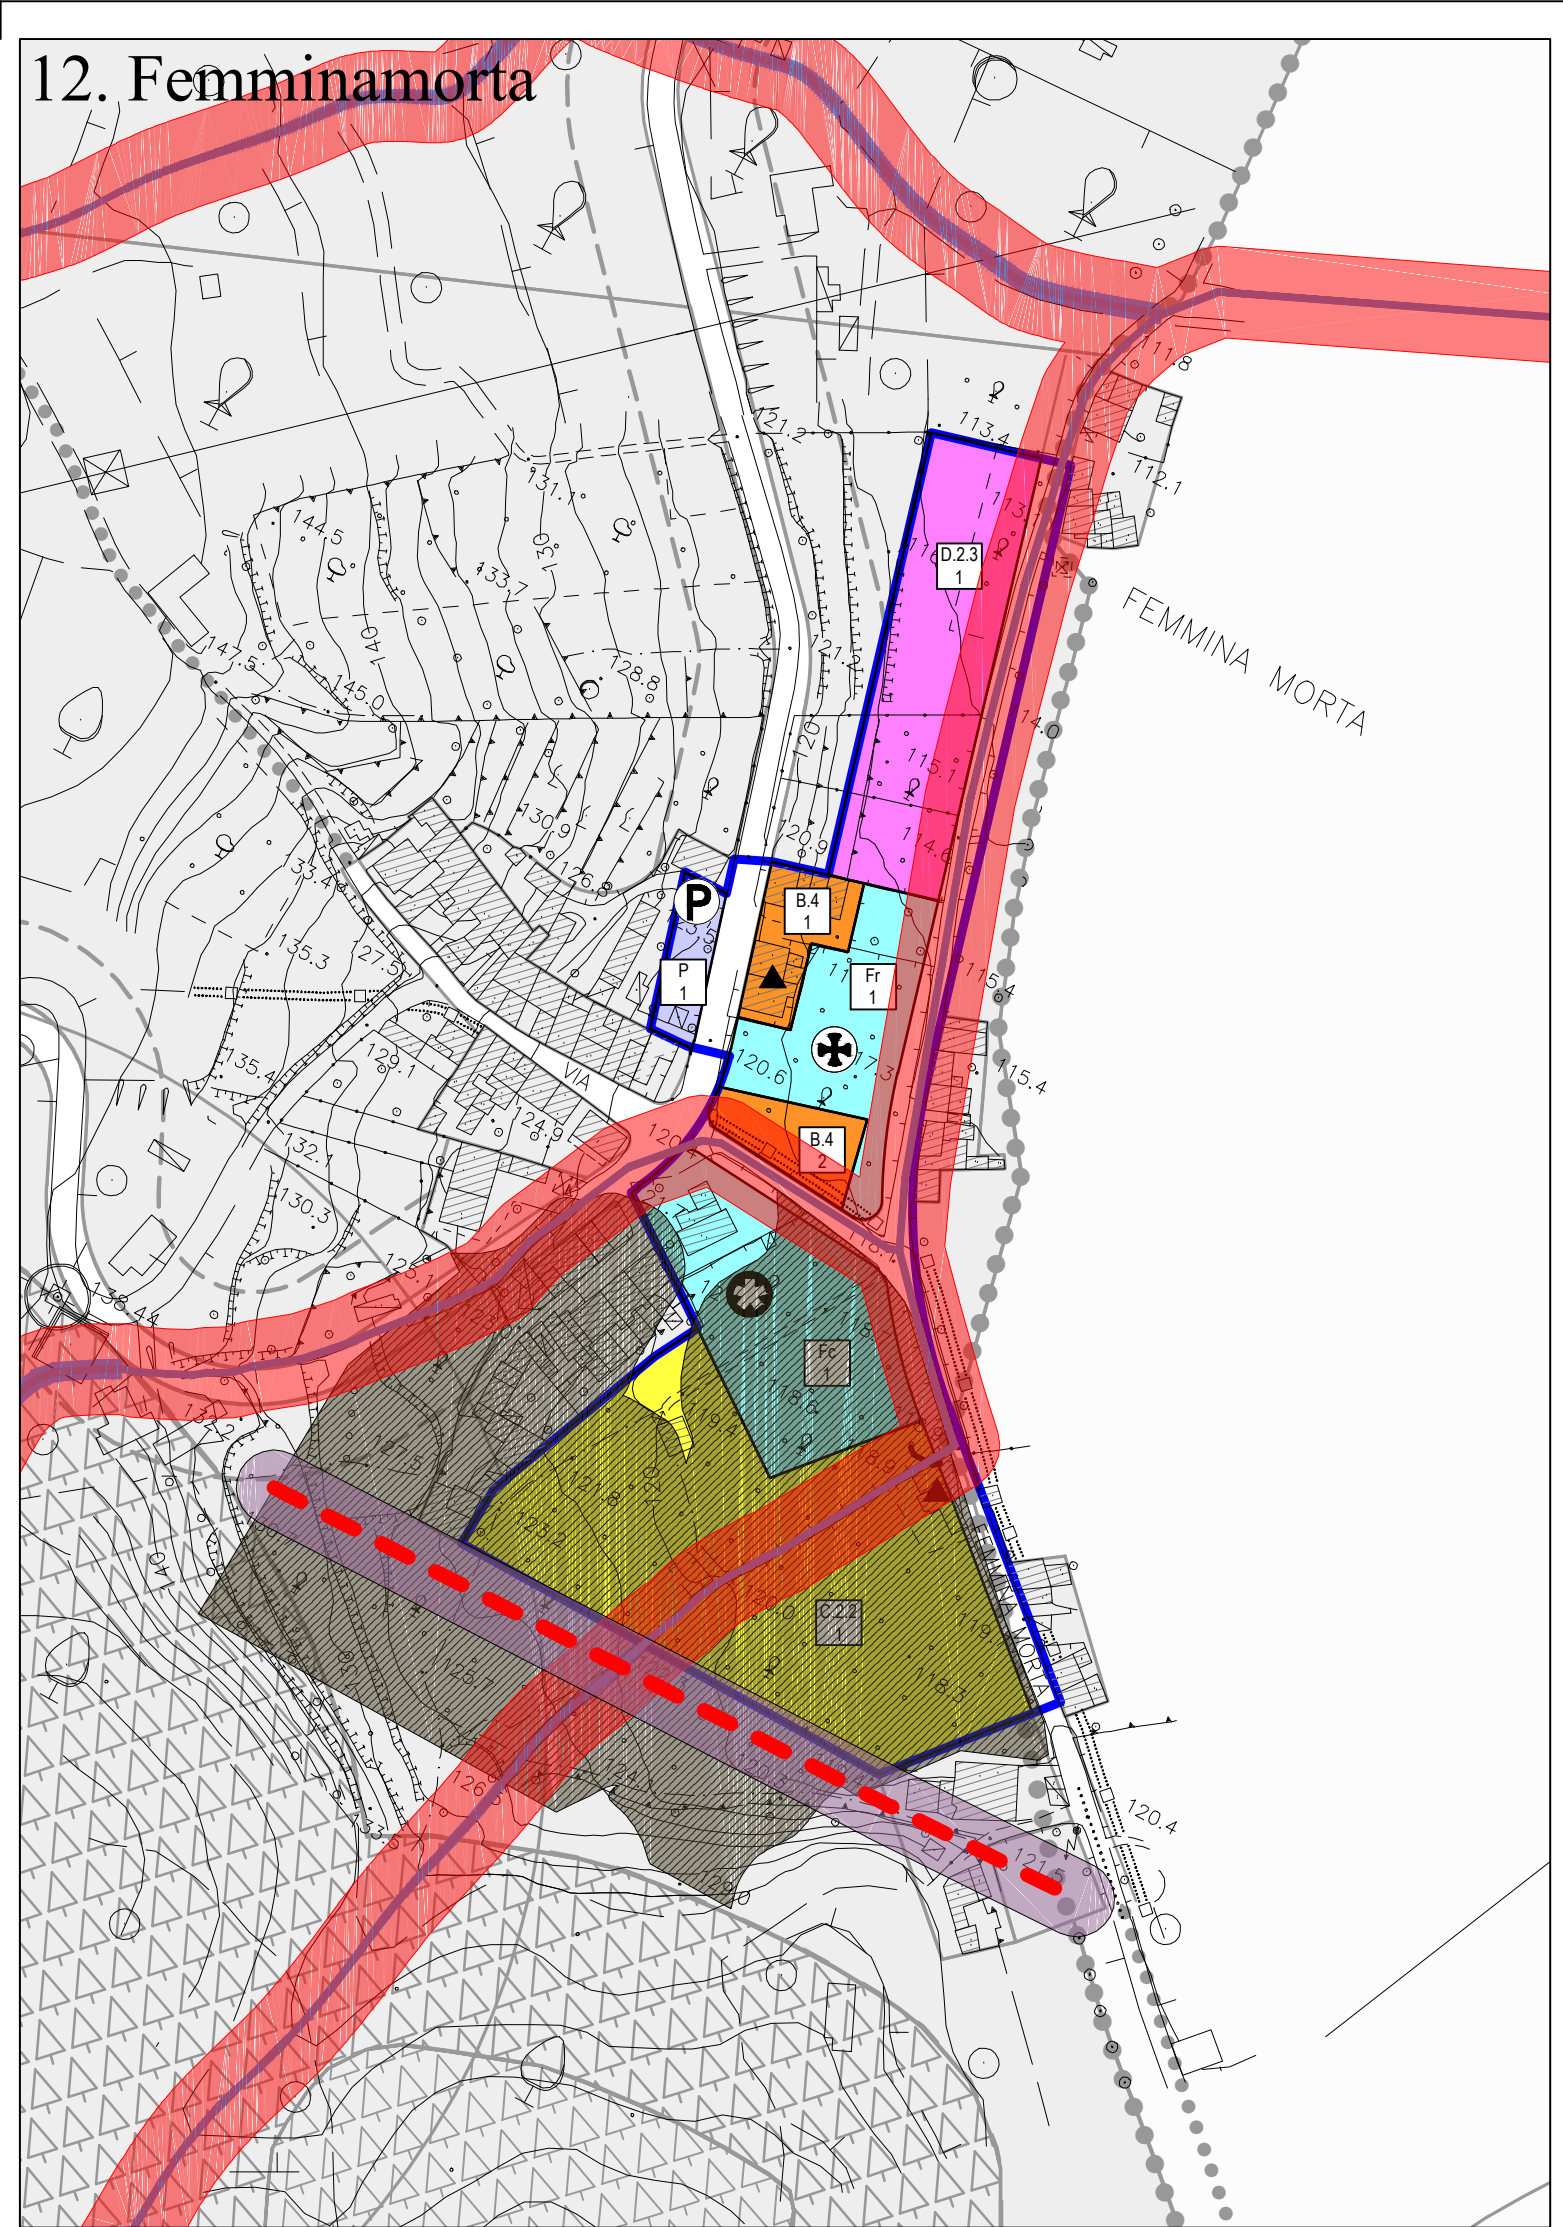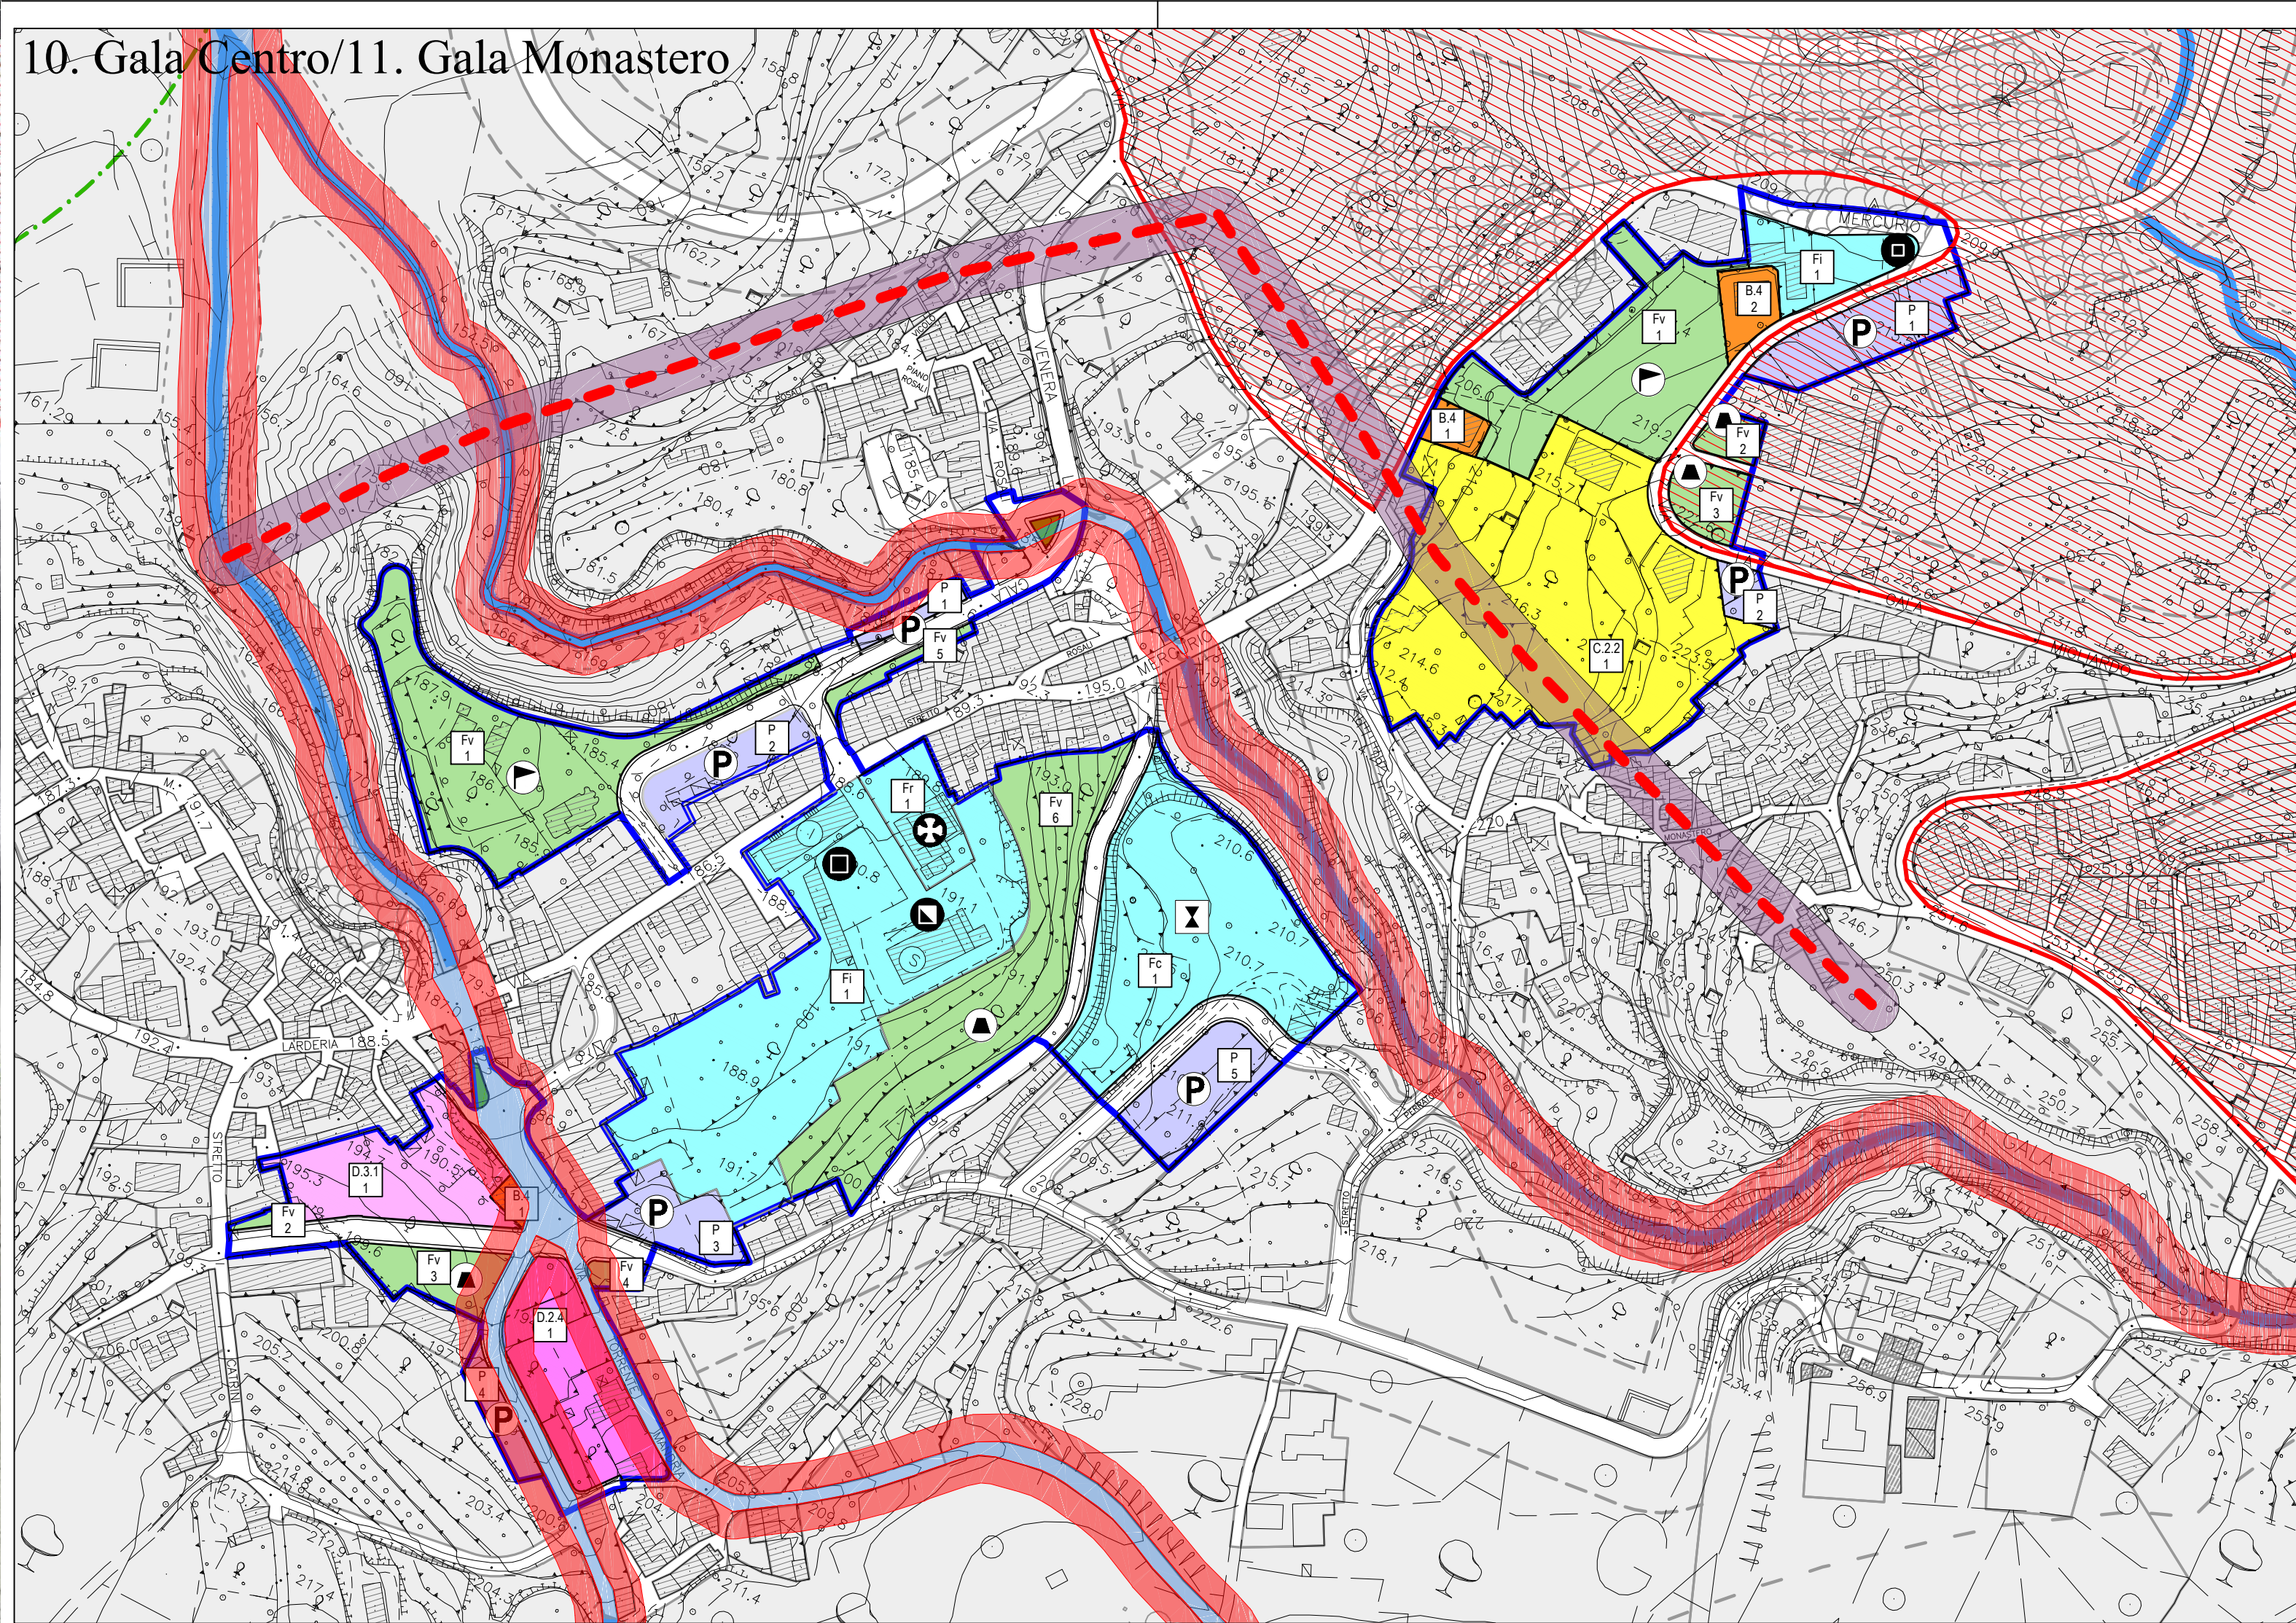

Elaborato adeguato alla Circolare A.R.T.A n. 3/D.R.A. del 20.06.2014
nota dell'Ufficio del Genio Civile di Messina prot. 50309 del 24.04.2015) e
alle prescrizioni disposte dall'Ufficio del Genio Civile di Messina con nota
prot. 126459 del 29.06.2016

Corsi d'acqua

Fasce di rispetto degli argini dei corsi d'acqua
(punto f, art. 96 del R.D. 25 Luglio 1904, n. 523)

Faglie e relative fasce di rispetto (10 m per lato)

Aree di pericolosità geologica per motivi idraulici.
Sono ammesse edifici con quota dei piani terra
superiore a 1,00 ml. rispetto a quella del piano di
campagna

Aree di alta pericolosità geologica per motivi idraulici.*
Vige il divieto assoluto di nuovi insediamenti ai fini abitativi

Aree di alta pericolosità geologica per presenza di
"conoidi di deiezione".*
Vige il divieto assoluto di nuovi insediamenti ai fini abitativi

* In tale area sono applicate le norme di attuazione previste al Capitolo 1 della Relazione
Generale del Piano stralcio di Bacino, redatto ai sensi dell'art.17, comma 6 ter, della L.
183/82, dell'art. 1, comma 1, del D.L. 90/89, convertito con modificazioni dalla L. 267/98,
e dell'art. 1 bis del D.L. 279/200, convertito con modificazioni dalla L. 365/200 (cfr.
art. 149 e 150 delle Norme Tecniche di Attuazione del P.R.G.).