



4.1 Aree P.P.R.U. Caldà

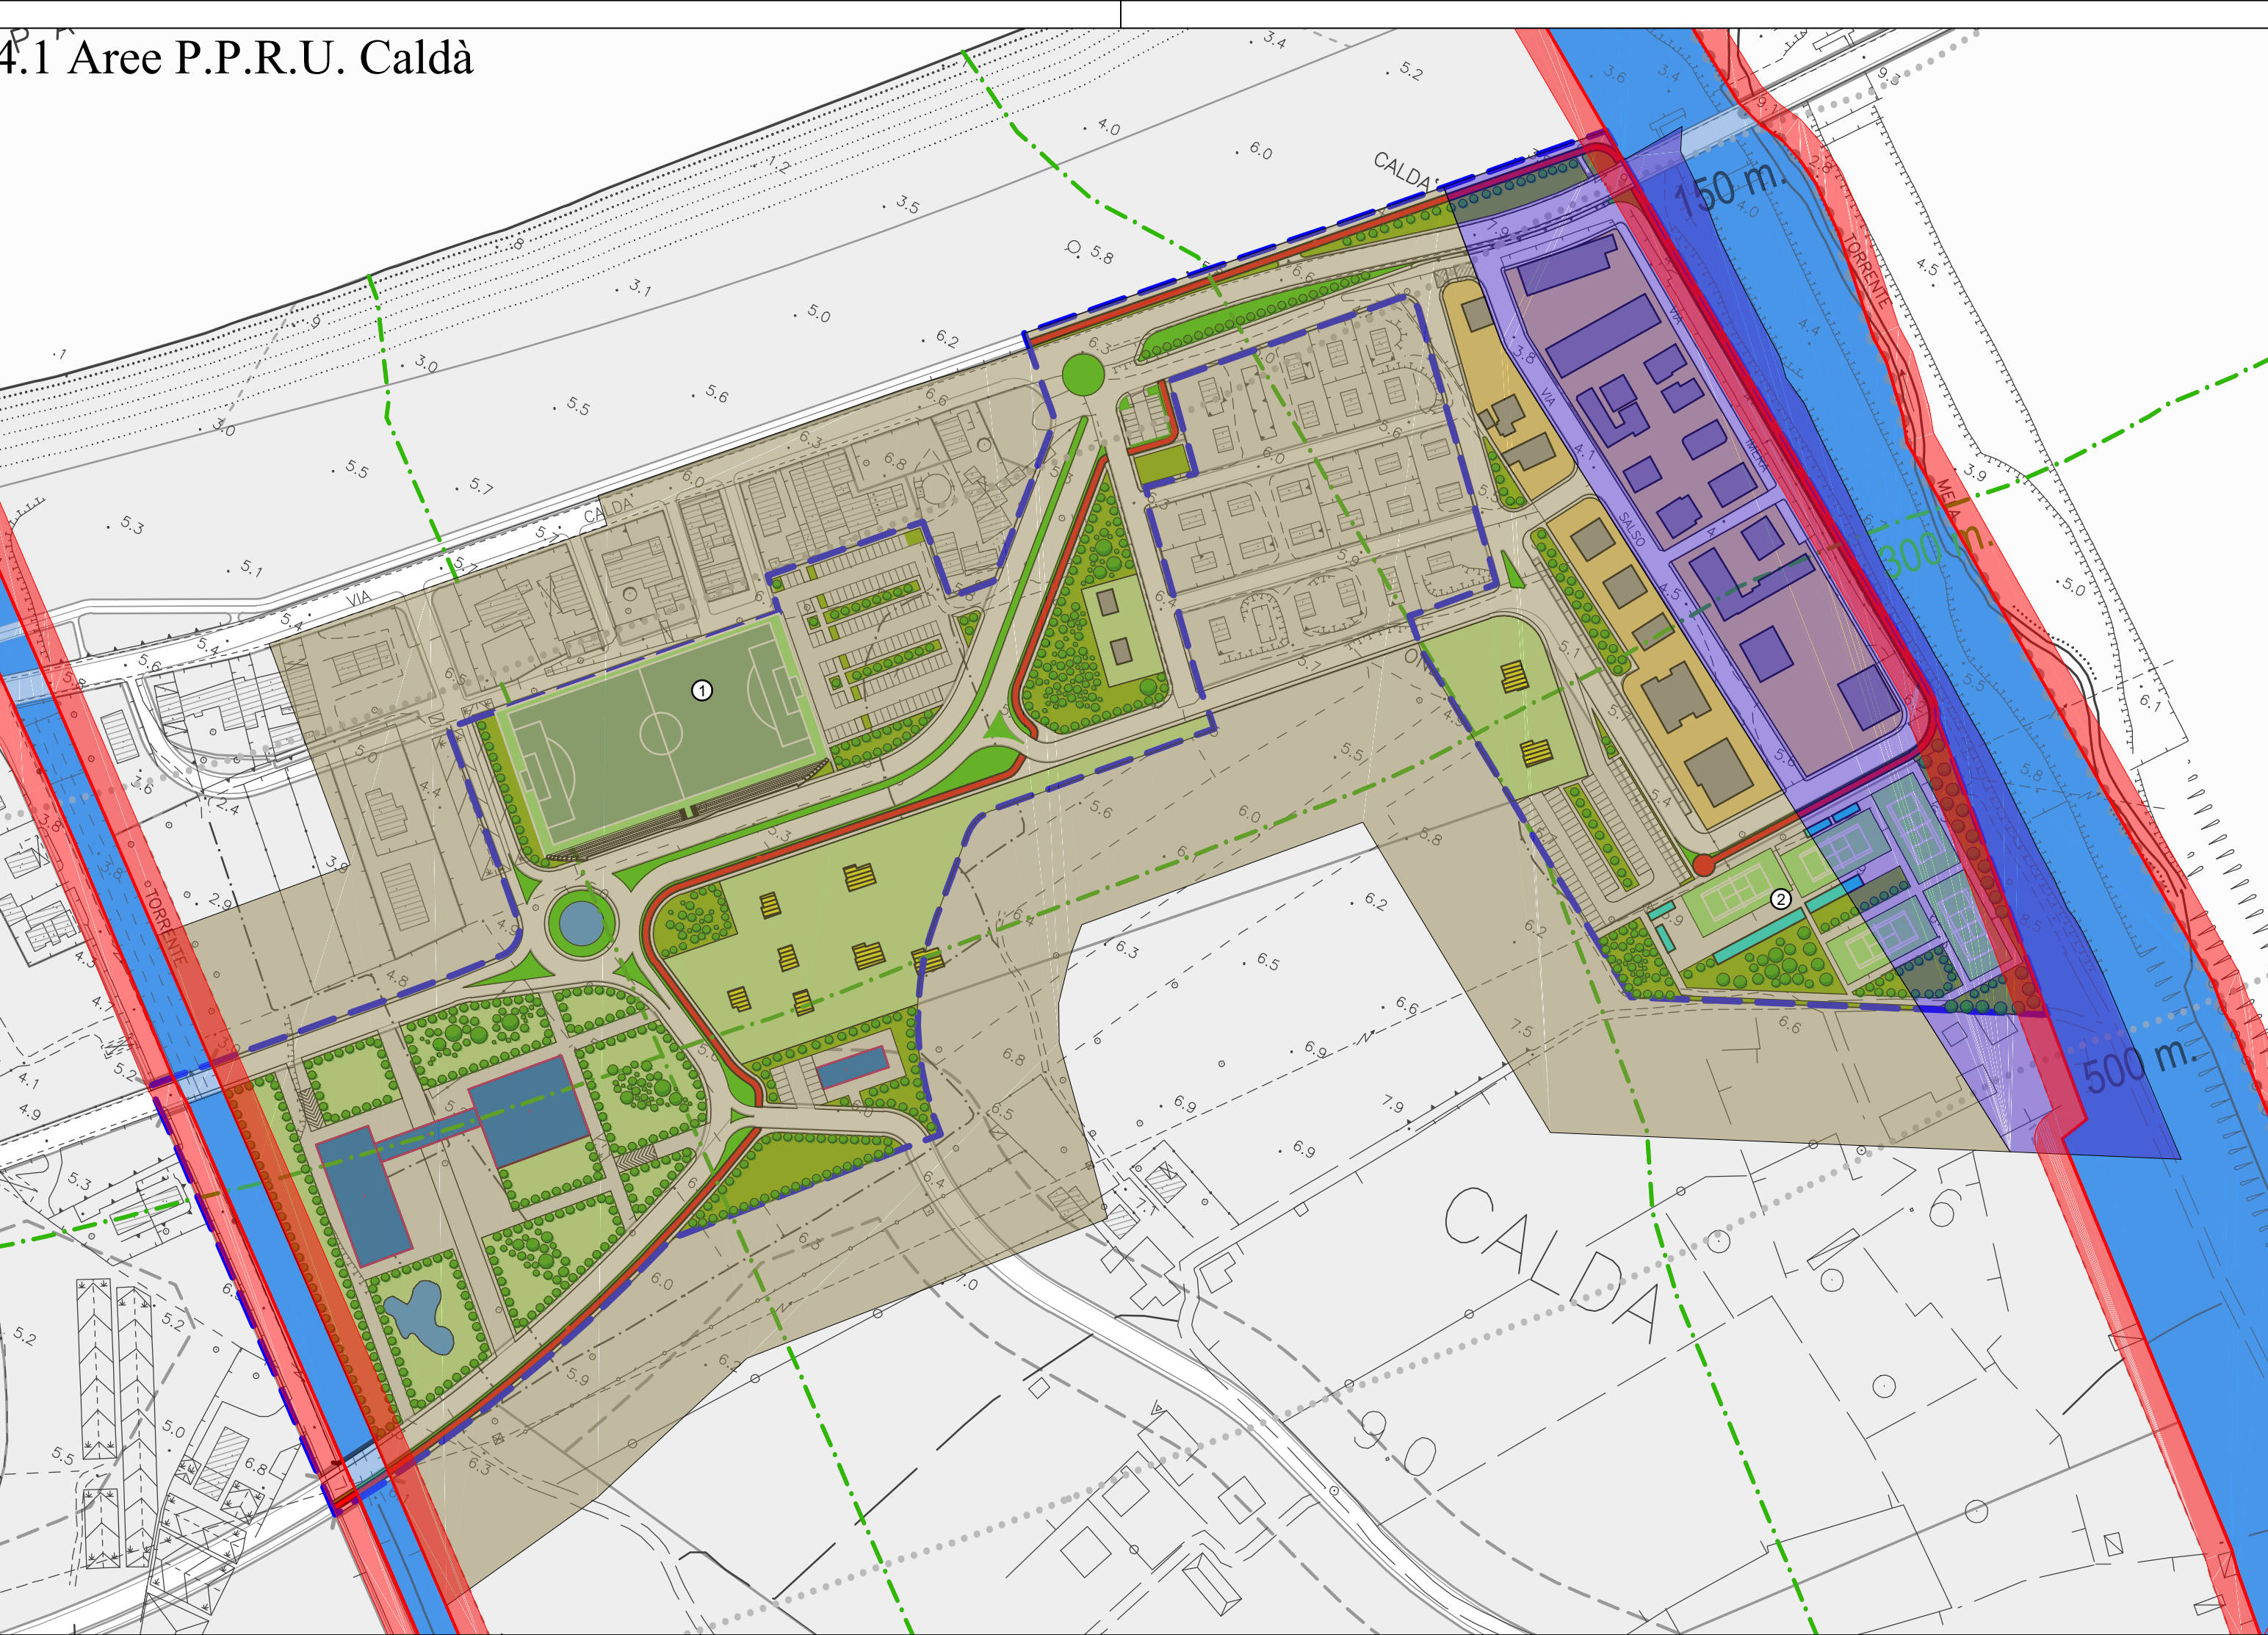

4.2 Aree P.P.R.U. C.da Feo

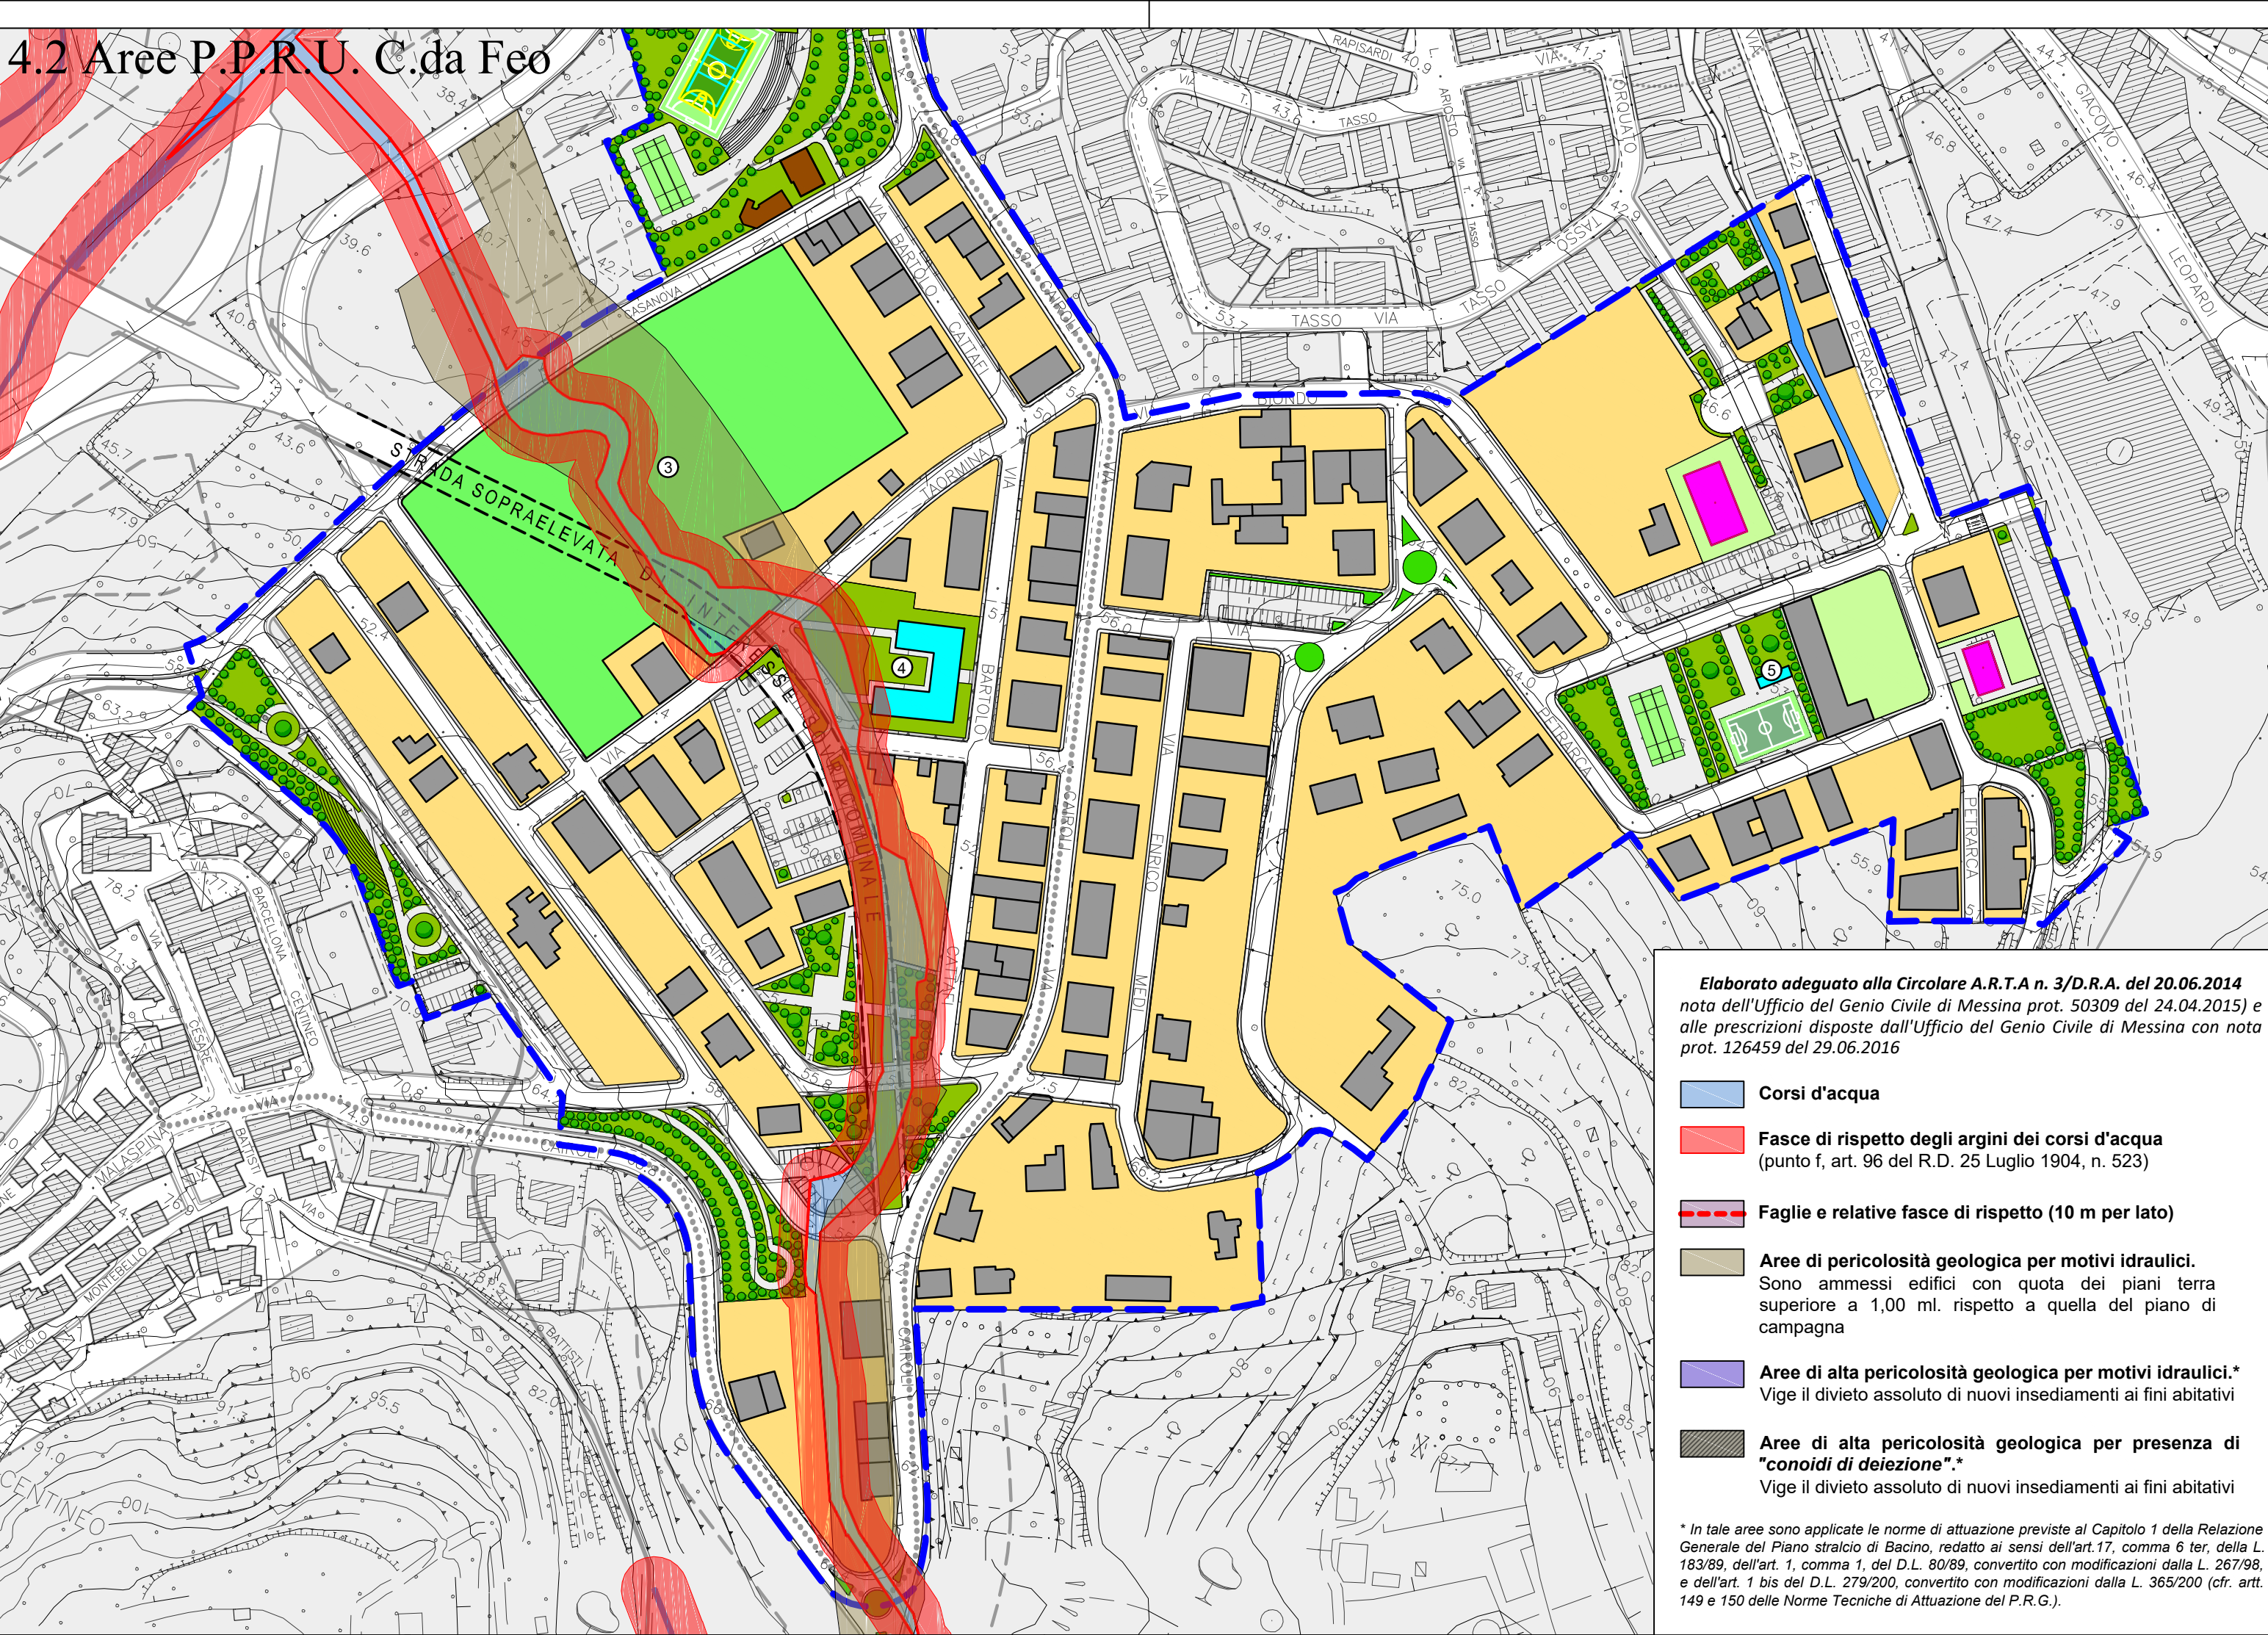

Regione Siciliana Unione Europea

Comune di Barcellona Pozzo di Gotto

Planimetria di progetto.
Aree ex P.P.R.U.

PE.3d

scala 1:2.000
Novembre 2016

PROGETTISTI
Prof. Arch. Giuseppe Gargemi - Arch. Mario Sidotti Migliore

Collaborazione:
Arch. Santino Nastasi, Arch. Giovanni Cattafi, Arch. Mario Nastasi

COMUNE DI BARCELLONA POZZO DI GOTTO
16 FEB 2017

COMUNE DI BARCELLONA POZZO DI GOTTO (Me)
ALLIGATO N. 40 del 07-07-2017
Barcellona P. G. M.
Il Segretario Generale Il Presidente C. C.

LEGENDA

- Perimetro prescrizione esecutive
- Edifici pubblici e/o di uso pubblico esistenti
- Edifici pubblici e/o di uso pubblico di progetto
- Edifici esistenti
- Edifici residenziali previsti in P. di L. approvati
- Edifici produttivi previsti in P. di L. approvati
- Edifici residenziali di progetto
- Edifici produttivi di progetto
- Edifici turistici di progetto
- Edifici da recuperare con destinazione d'uso conforme alle rispettive zone omogenee
- Chioschi, gazebo e tensostrutture
- Verde pubblico
- Verde di arredo stradale
- Orti urbani
- Verde privato
- zone di completamento e saturazione
- Specchio d'acqua
- Percorso ciclabile
- Alberature
- Profili regolatori

- Campo di calcio
- Circolo del tennis
- Orti urbani
- Centro di quartiere
- Spogliatoi
- Scuola elementare

Quadro di unione delle tavole a scala 1:2.000


confine comunale
tavole a scala 1:2.000

Scala grafica:
0 1 2 3 4 5
0 20 40 60 80 100


Scala numerica:
1:2.000

- Asse attrezzato - Parco lineare - Ovest
- Asse attrezzato - Parco lineare - Est
- Parco lineare "Città dei bambini"
- Parco lineare della superstrada
- Parco costiero Cantoni
- Parco costiero Spinesante 1
- Parco costiero Spinesante 2
- Parco costiero Calderà
- Aree ex PPRU Caldà
- C/da Feo
- S. Venera
- S. Antonio
- Bartolella
- Basiliani - Zona urbana
- Pozzo di Gotto
- Acquaficara
- Cannistrà
- S. Paolo
- Casa Migliardo
- Gala - Centro
- Gala - Monastero
- Femminamorta
- Portosalvo
- Area E.R.P. (Rione Panteini)

4.3 Aree P.P.R.U. Santa Venera

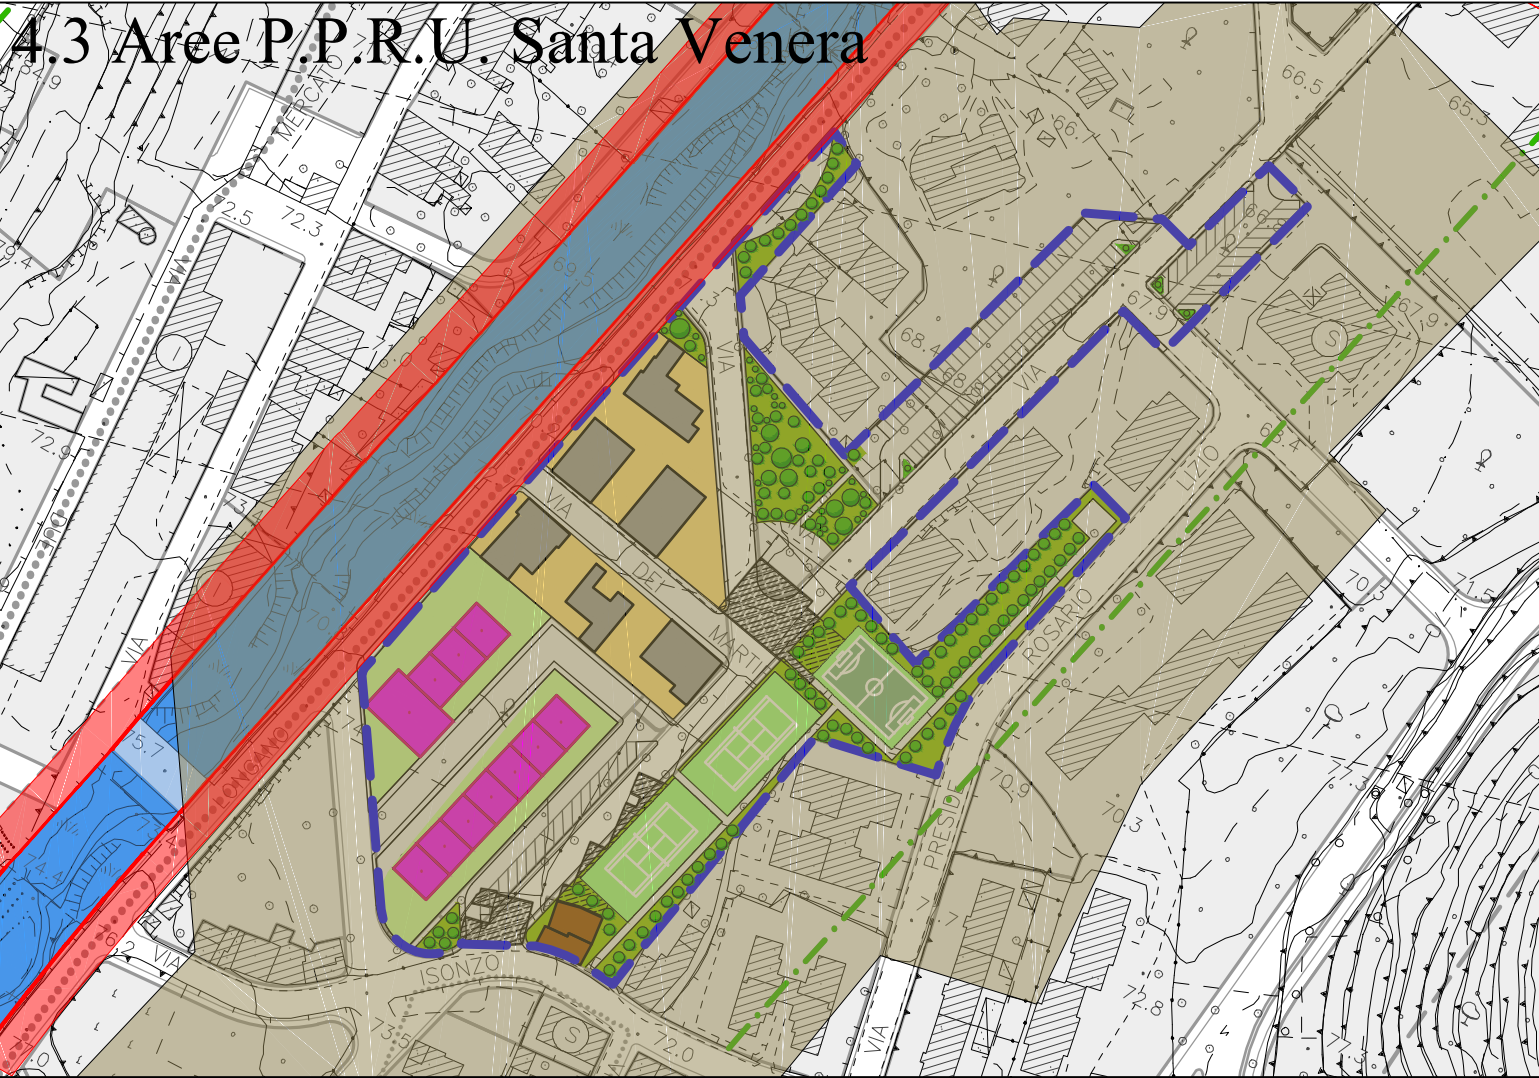

4.5 Aree P.P.R.U. Bartolella

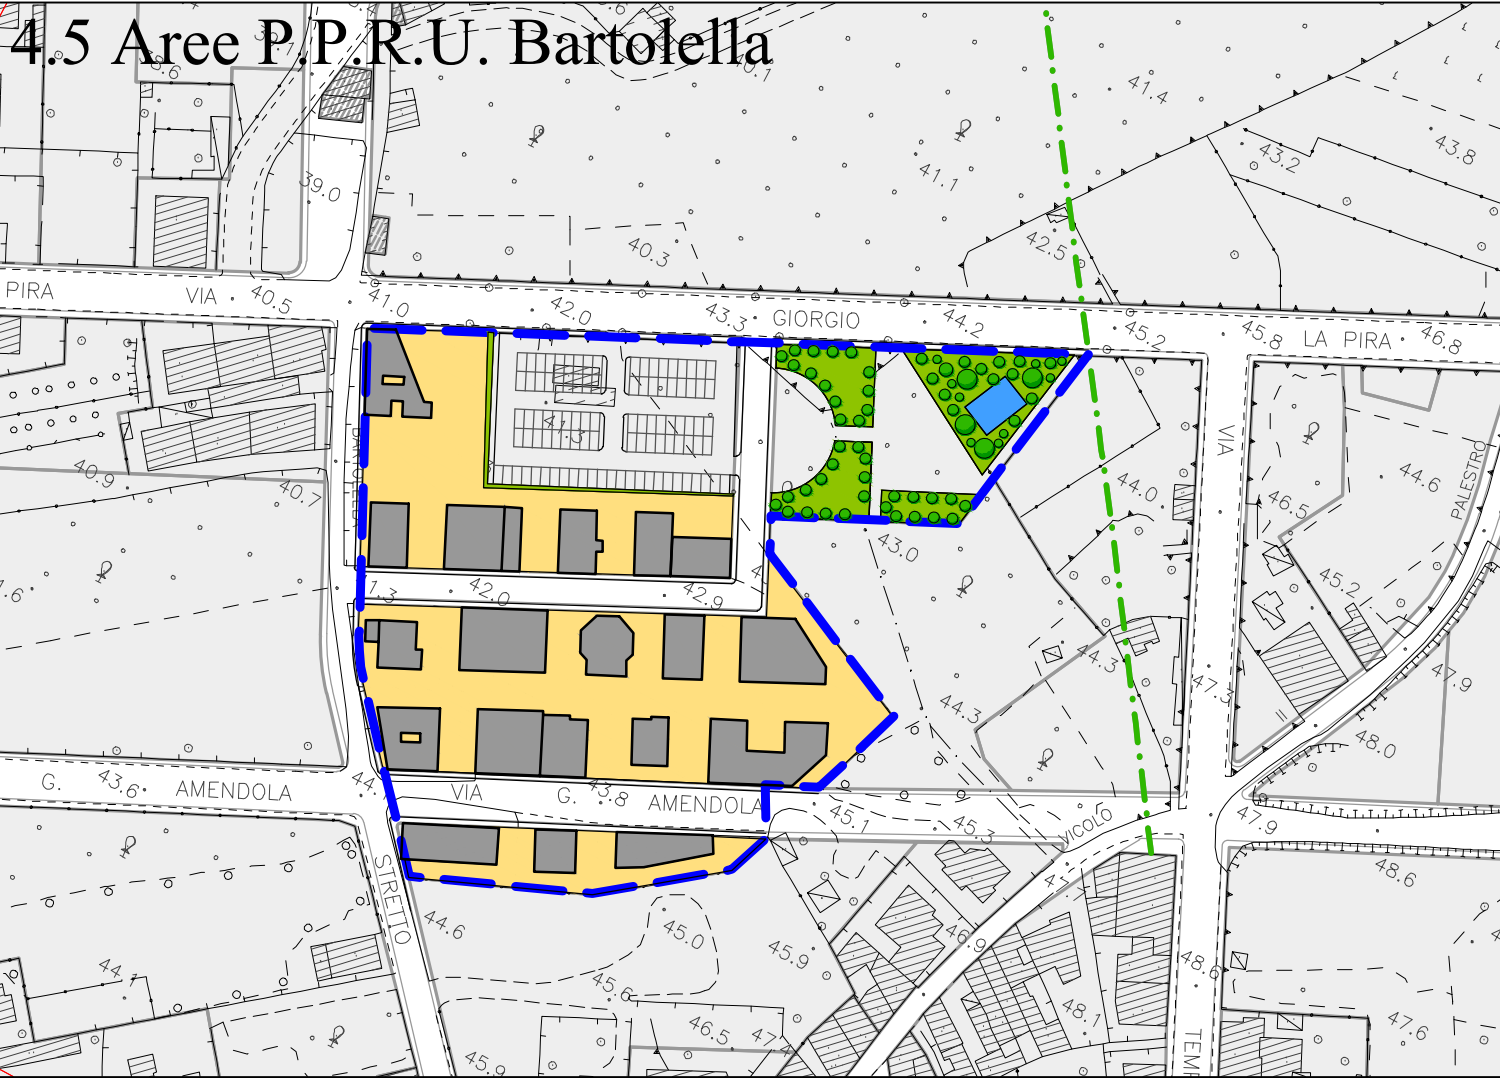

4.4 Aree P.P.R.U. S. Antonino

