



ALL.23a



Comune di Barcellona Pozzo di Gotto

Planimetria di progetto.
Frazioni.

TAVOLA
PE.3f

Elaborazione adeguata alla Circolare A.R.T.A. n. 3/D.R.A. del 20.06.2014 di nota dell'Ufficio del Genio Civile di Messina prot. 50309 del 24.04.2015 e alle prescrizioni disposte dalla nota del Genio Civile di Messina con nota prot. 126459 del 29.06.2016


scala 1:2.000
Novembre 2016

PROGETTISTI

Prof. Arch. Giuseppe Gangemi - Arch. Maxio Sidoti Migliore


Collaborazione:

Arch. Santino Nastasi, Arch. Giovanni Cattafi, Arch. Mario Nastasi

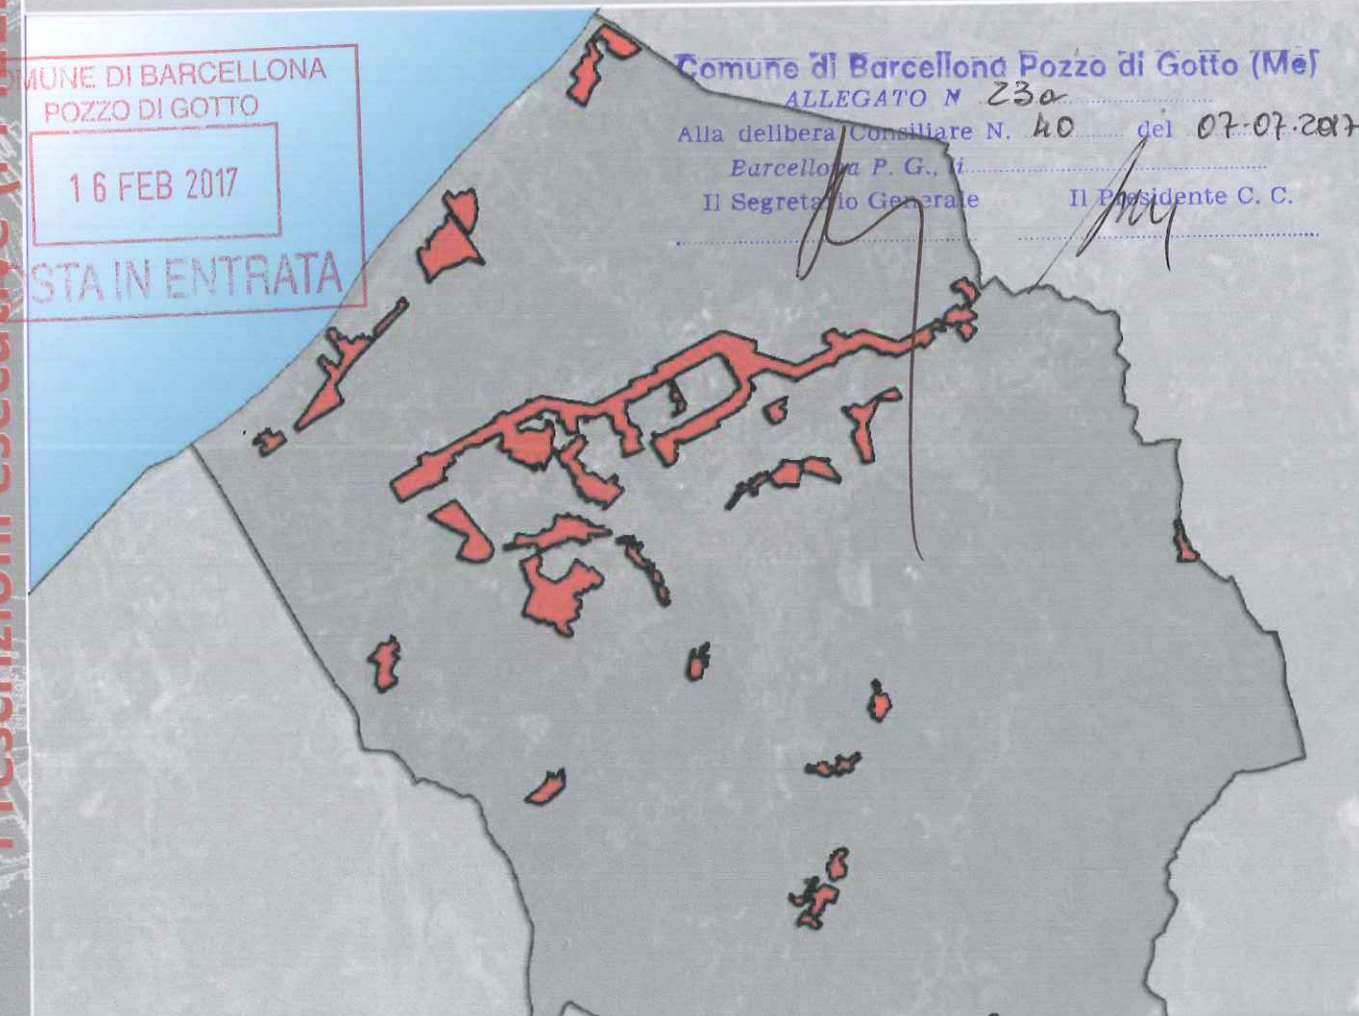


Comune di Barcellona Pozzo di Gotto (Me)
ALLEGATO N. 23a
Alla delibera Consiliare N. 40 del 07-07-2017
Barcellona P. G. I.
Il Segretario Generale Il Presidente C. C.

10. Gala Centro/11. Gala Monastero

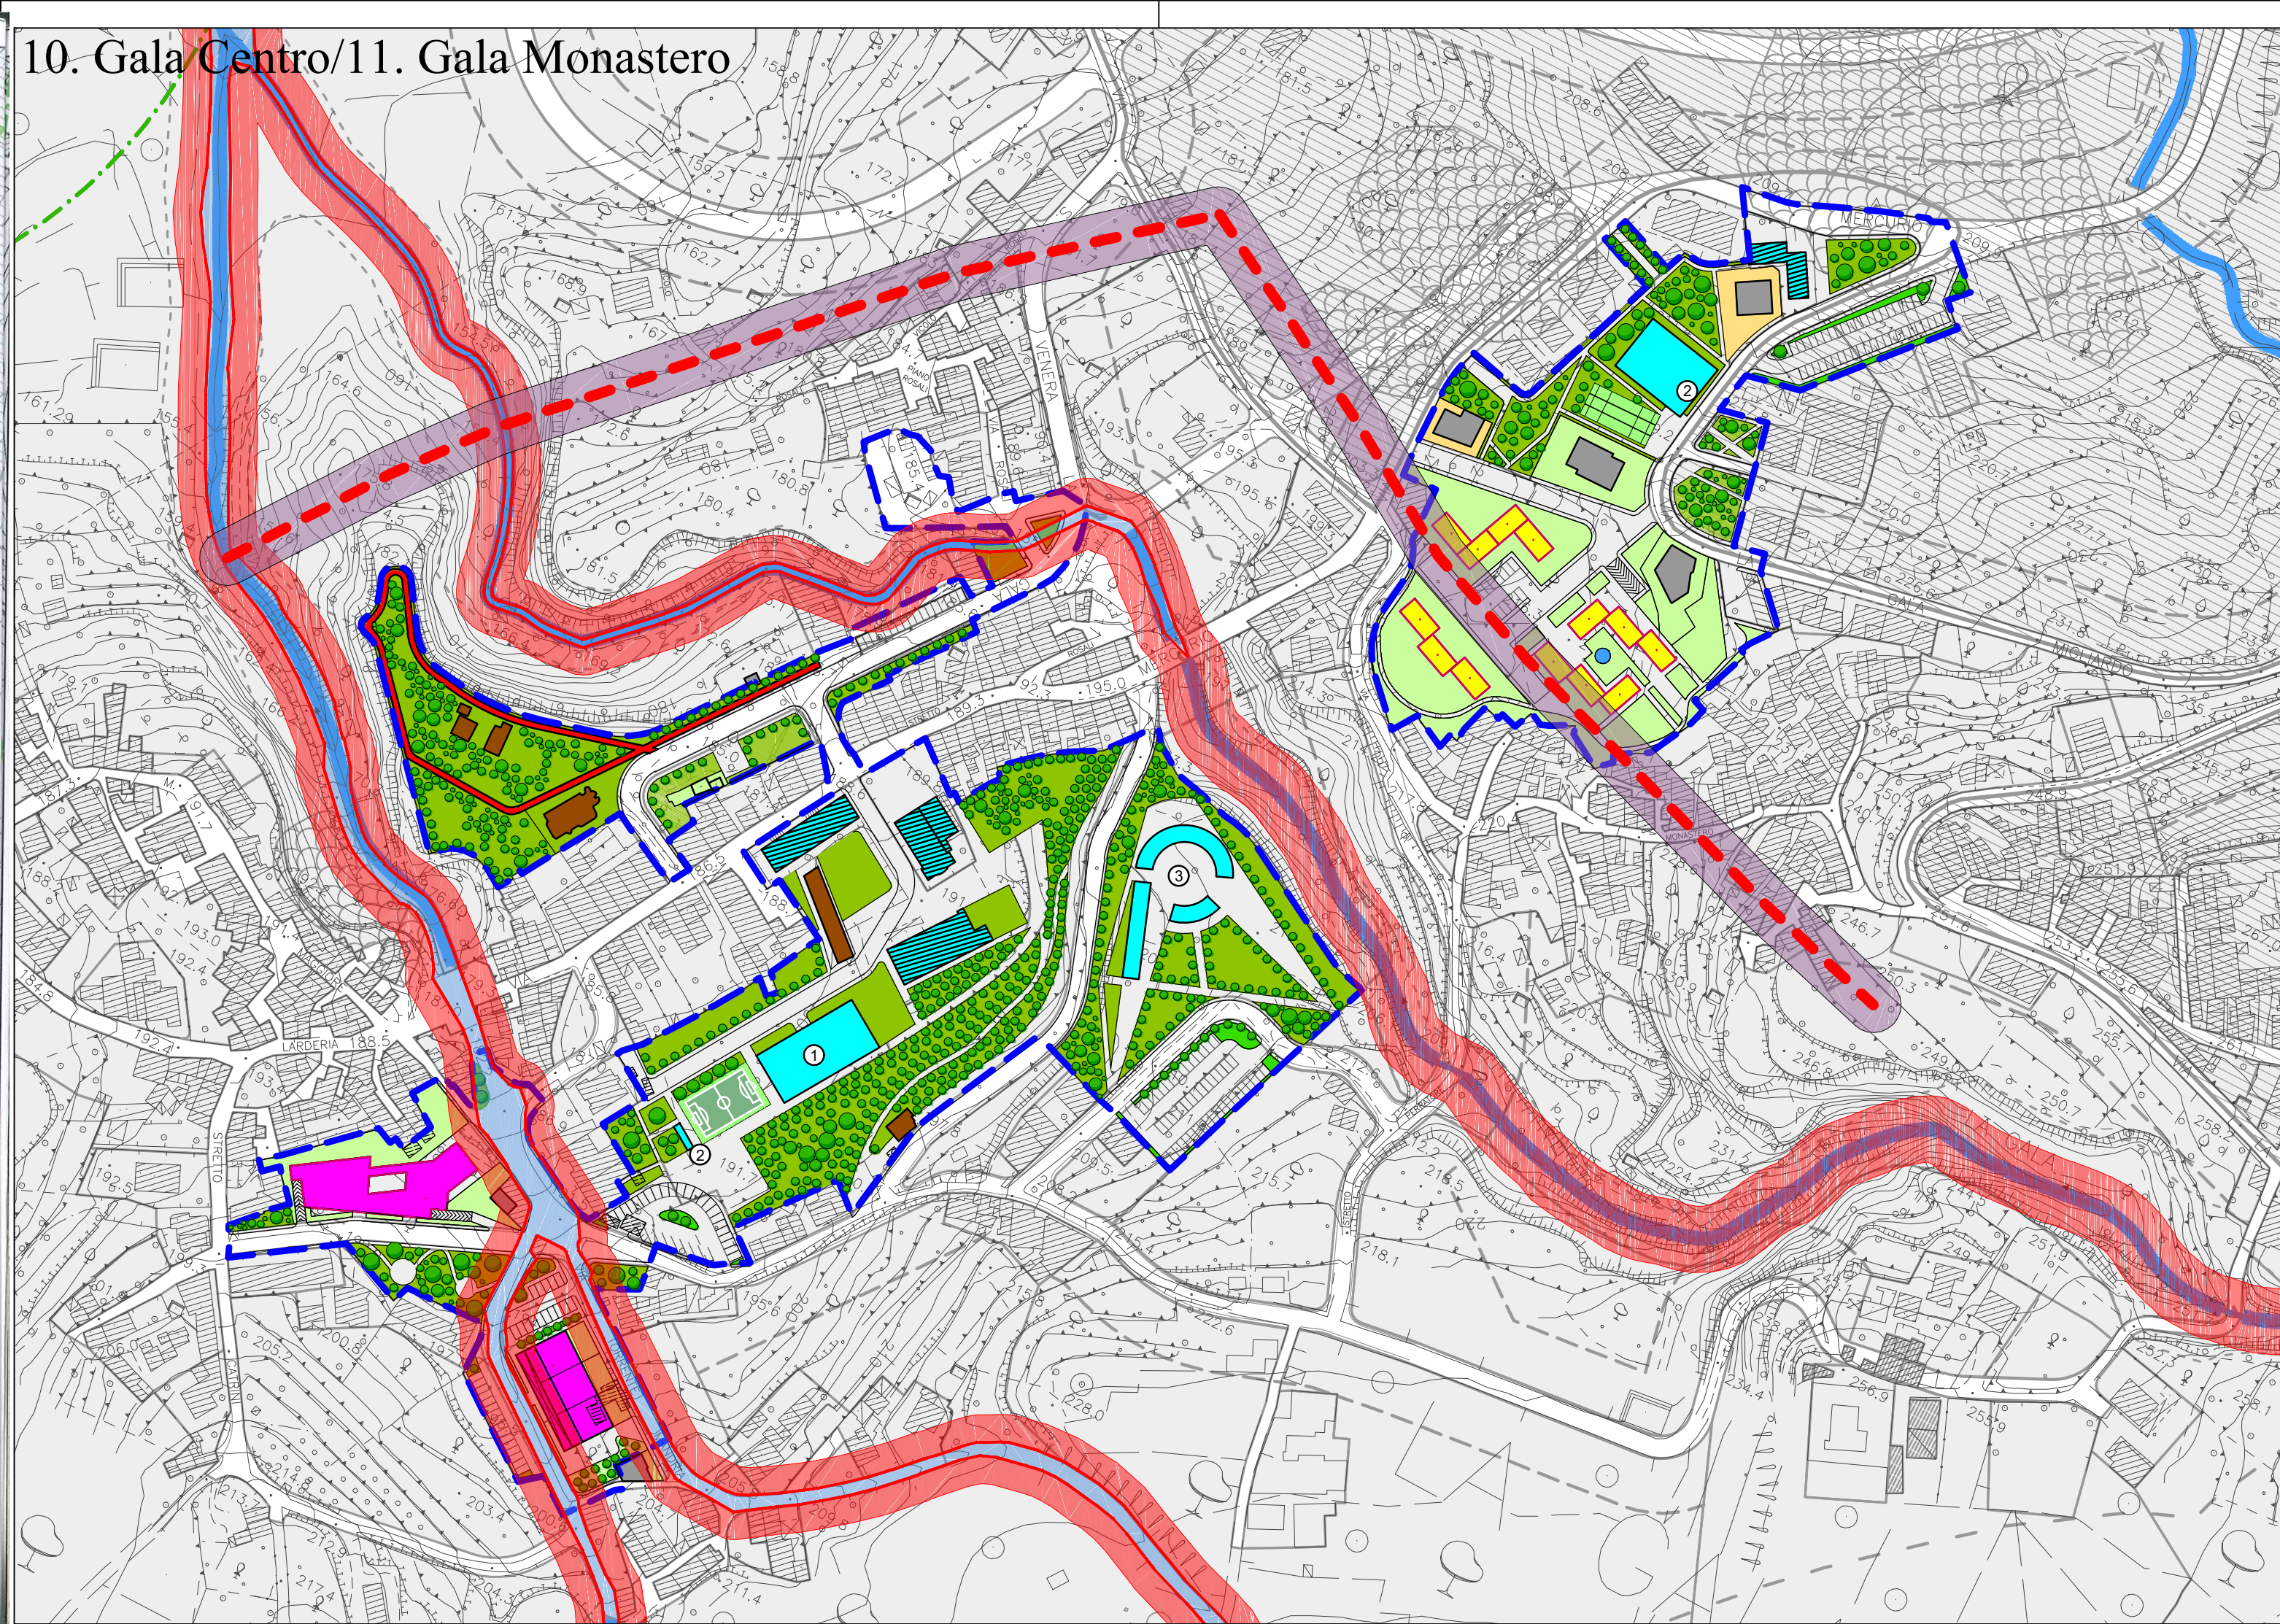

12. Femminamorta

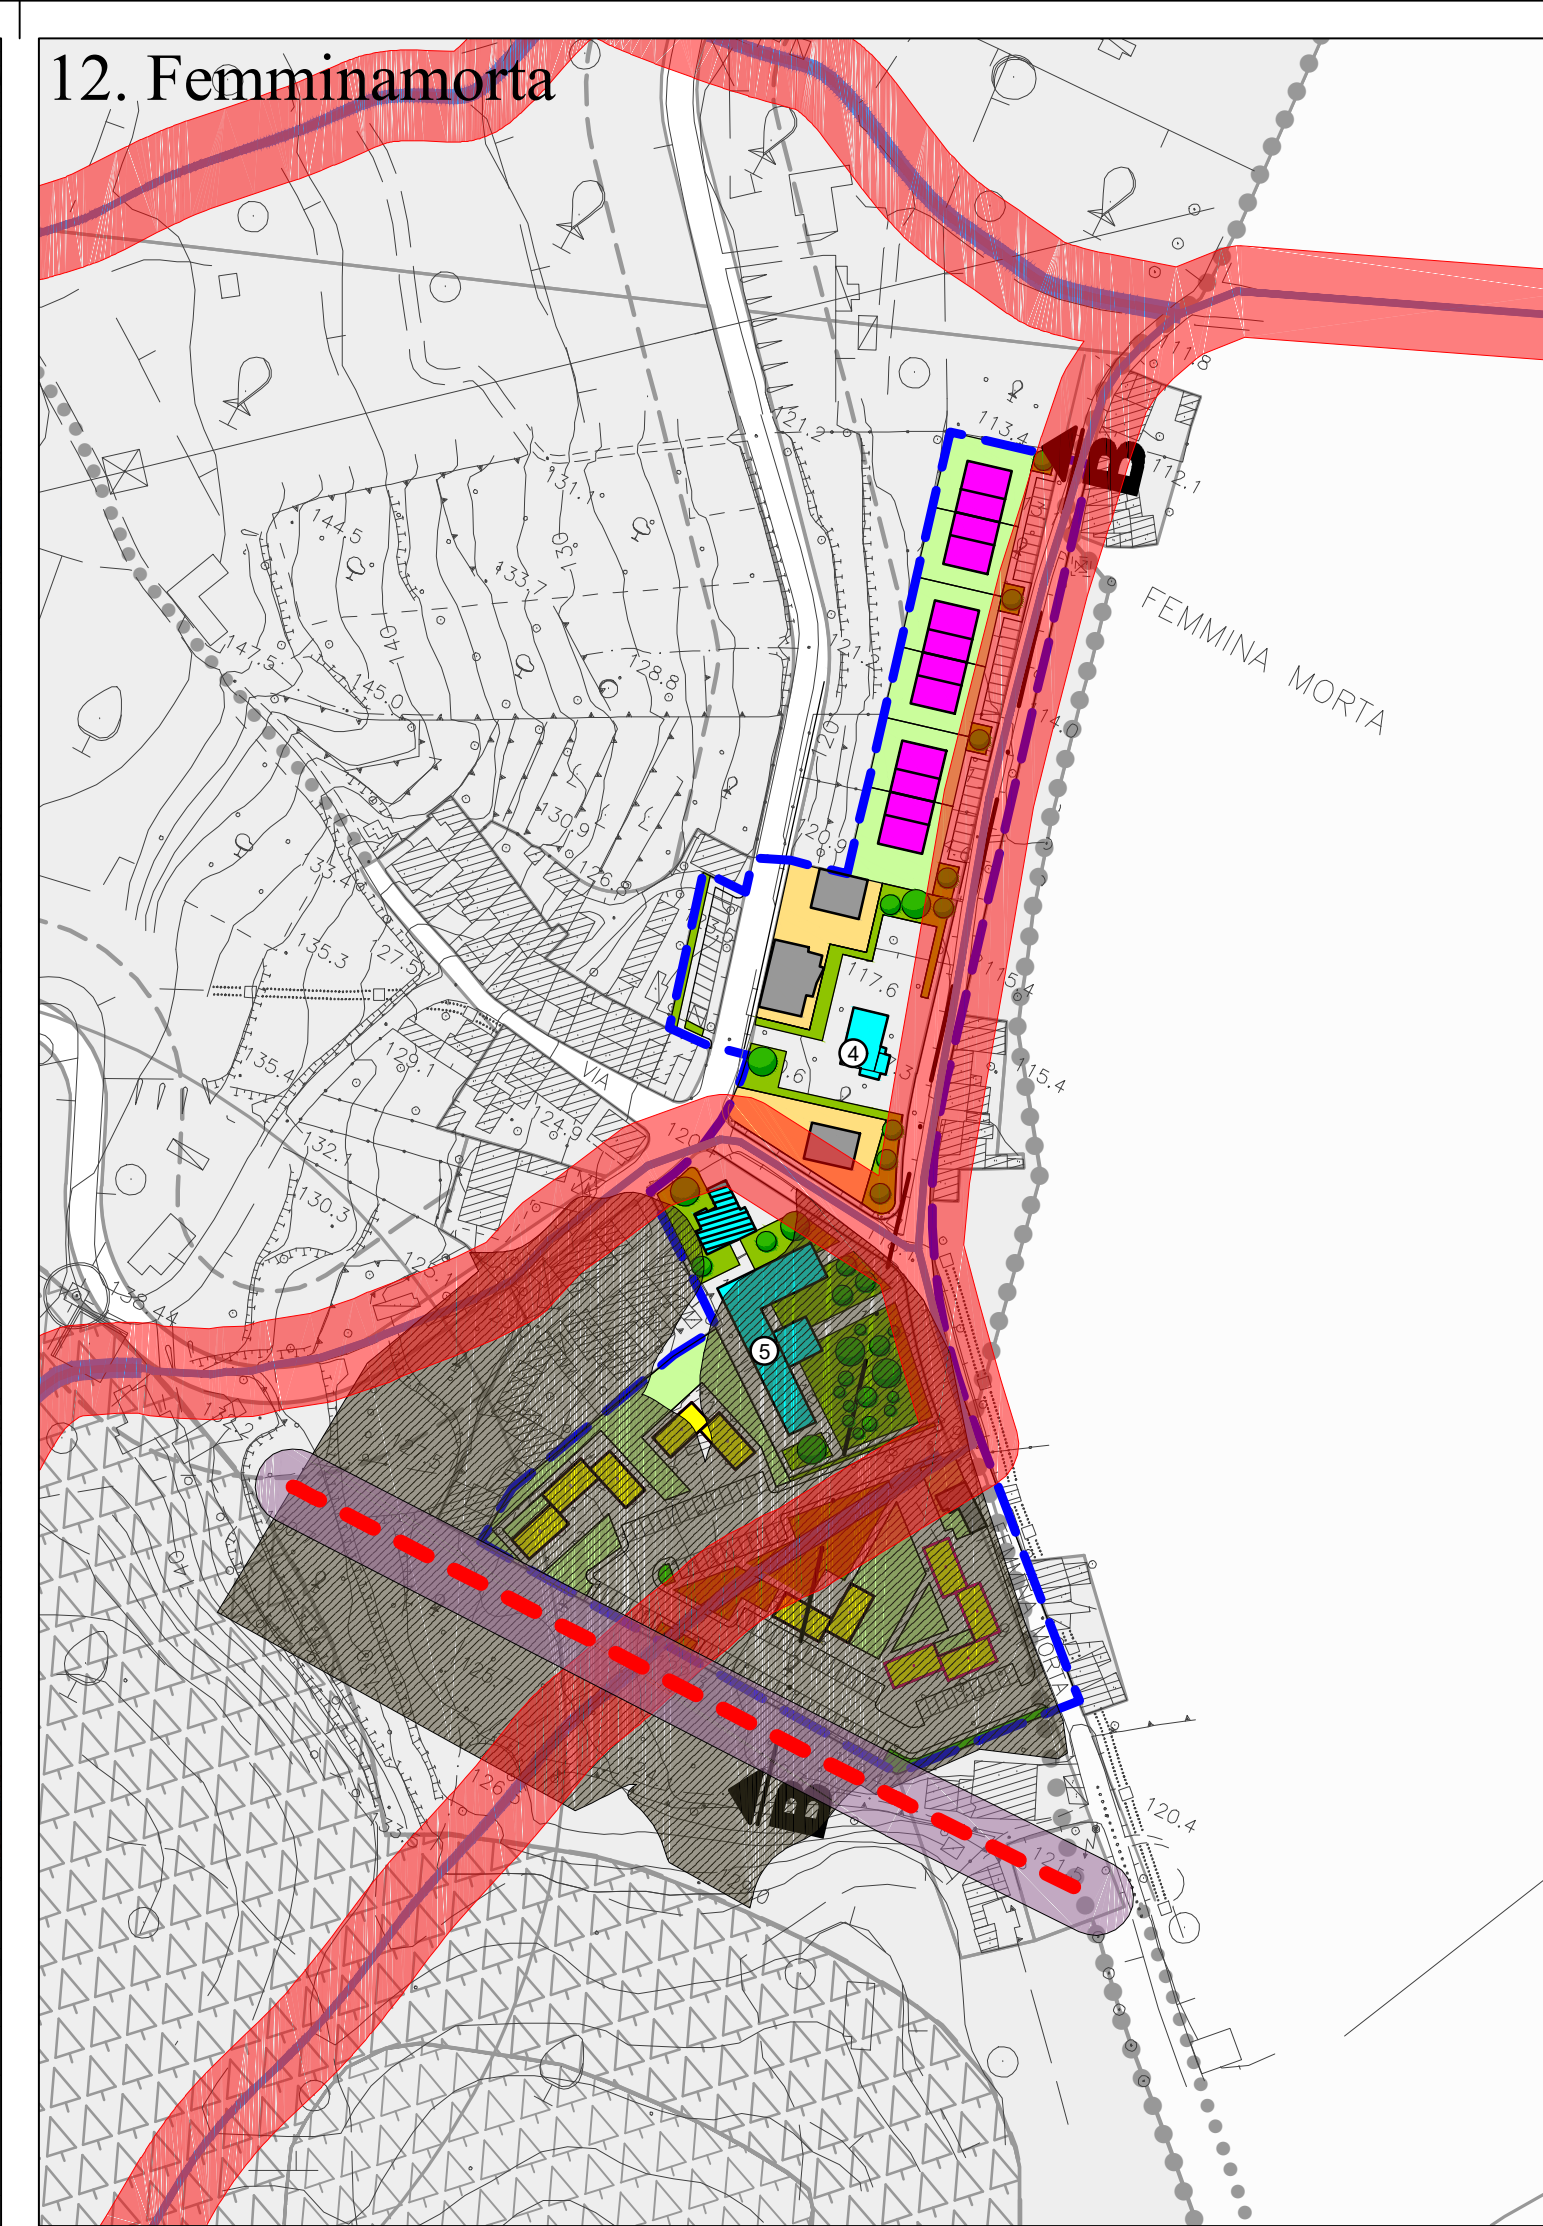


LEGENDA


- Perimetro prescrizione esecutive
- Edifici pubblici e/o di uso pubblico esistenti
- Edifici pubblici e/o di uso pubblico di progetto
- Edifici esistenti
- Edifici residenziali previsti in P. di L. approvati
- Edifici produttivi previsti in P. di L. approvati
- Edifici residenziali di progetto
- Edifici produttivi di progetto
- Edifici turistici di progetto
- Edifici da recuperare con destinazione d'uso conforme alle rispettive zone omogenee
- Chioschi, gazebo e tensostrutture
- Verde pubblico
- Verde di arredo stradale
- Orti urbani
- Verde privato
- zone di completamento e saturazione
- Specchio d'acqua
- Percorso ciclabile
- Alberature
- Profili regolatori

1. Palestra
2. Spogliatoi
3. Museo-pinacoteca
4. Chiesa
5. Centro di quartiere
6. Scuola media
7. scuola materna-asilo nido
8. Polo direzionale-congressuale

13. Portosalvo

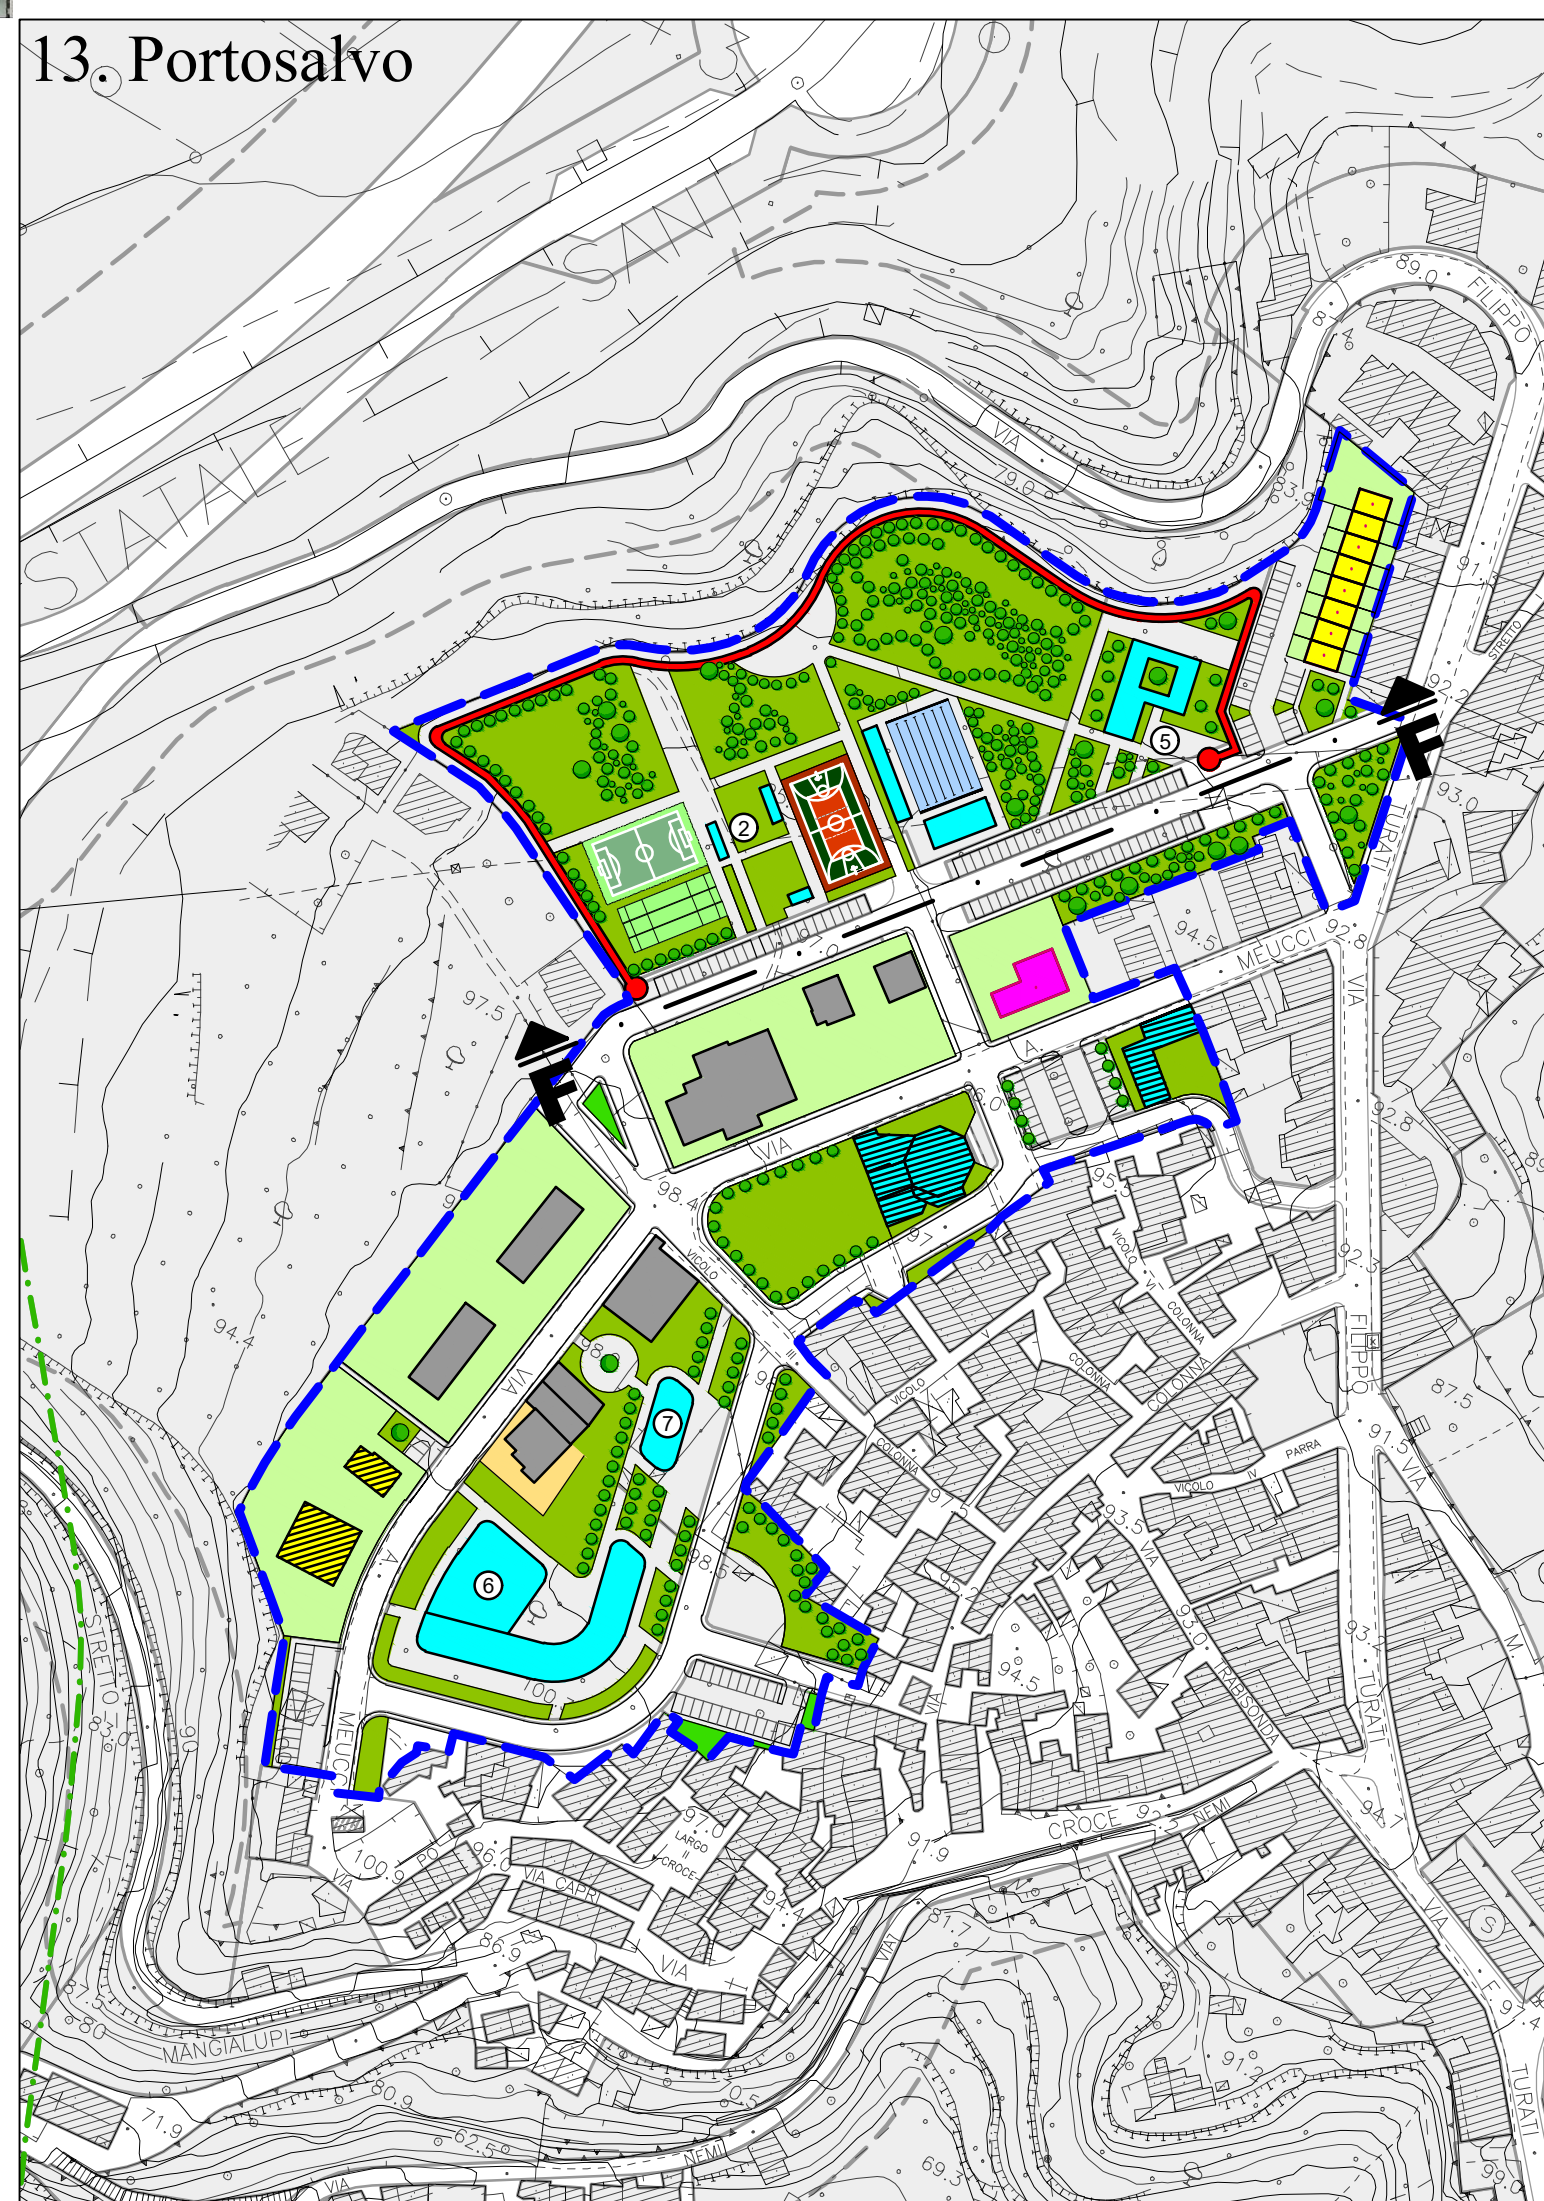

14. Area E.R.P. (Rione Panteini)

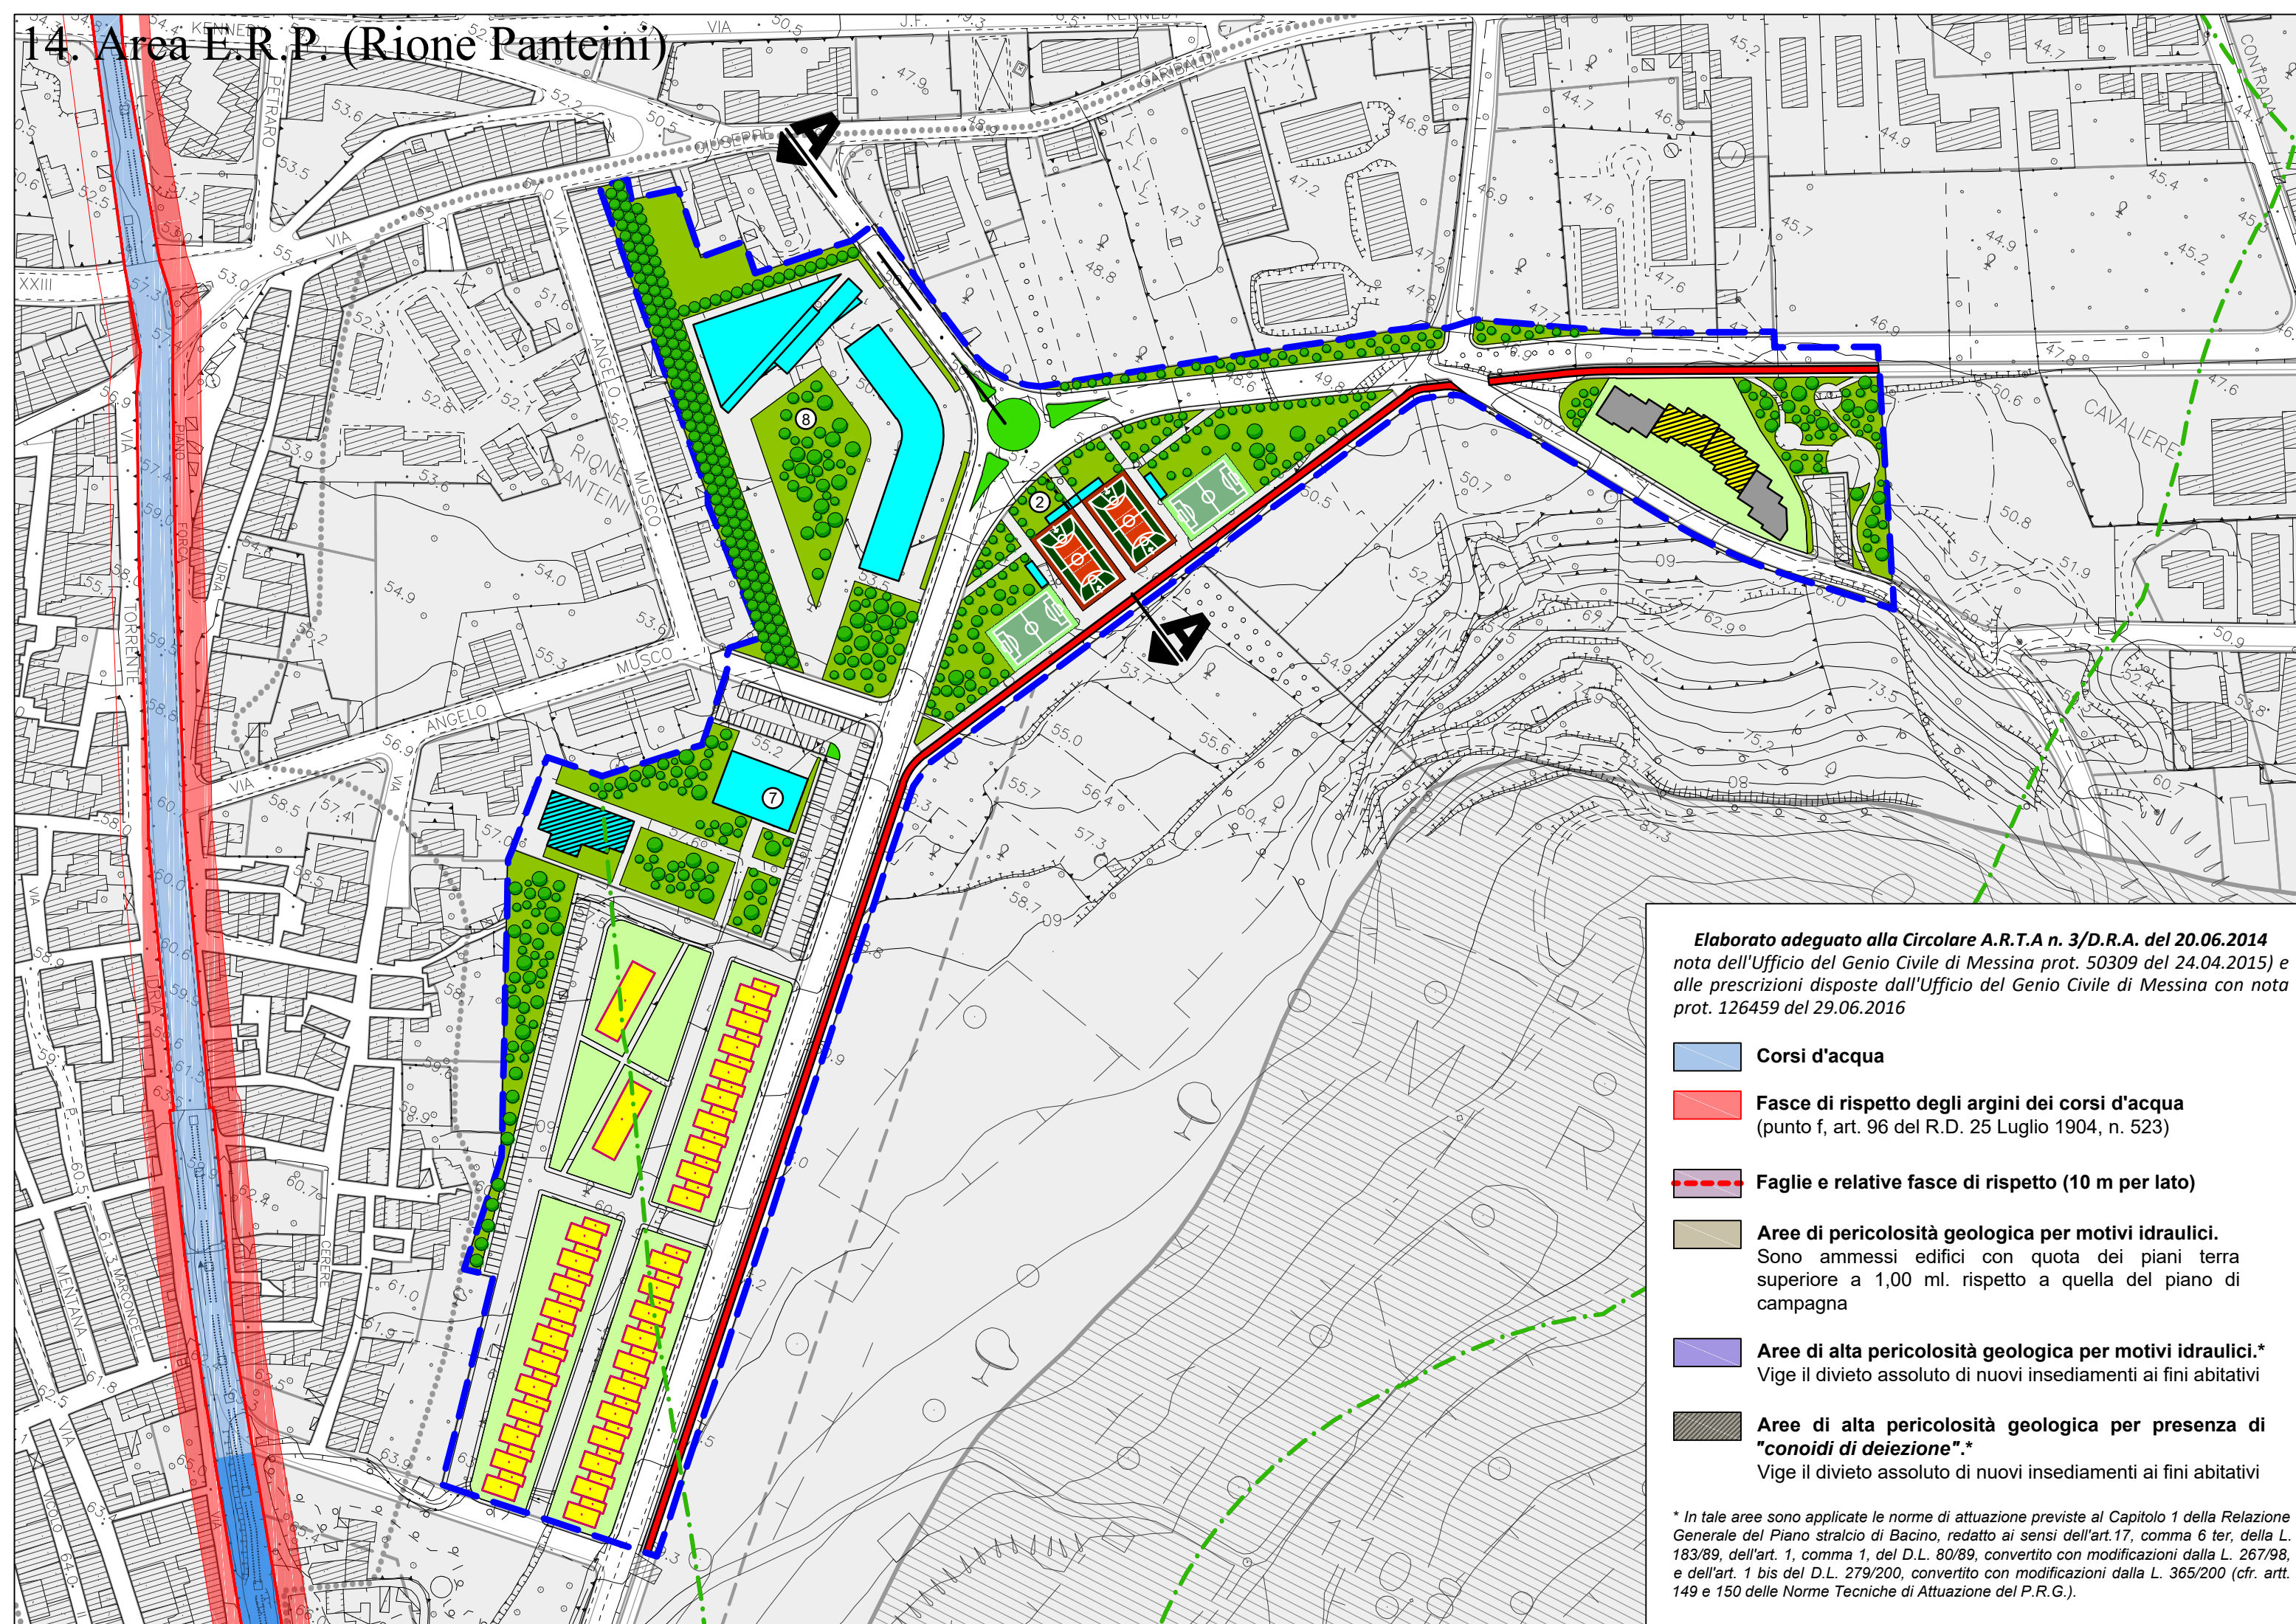


Elaborato adeguato alla Circolare A.R.T.A. n. 3/D.R.A. del 20.06.2014
nota dell'Ufficio del Genio Civile di Messina prot. 50309 del 24.04.2015 e
alle prescrizioni disposte dall'Ufficio del Genio Civile di Messina con nota
prot. 126459 del 29.06.2016

- Corsi d'acqua
- Fasce di rispetto degli argini dei corsi d'acqua
(punto f, art. 96 del R.D. 25 Luglio 1904, n. 523)
- Faglie e relative fasce di rispetto (10 m per lato)
- Aree di pericolosità geologica per motivi idraulici.
Sono ammessi edifici con quota dei piani terra superiore a 1,00 ml. rispetto a quella del piano di campagna
- Aree di alta pericolosità geologica per motivi idraulici.*
Vige il divieto assoluto di nuovi insediamenti ai fini abitativi
- Aree di alta pericolosità geologica per presenza di "conoidi di deiezione".*
Vige il divieto assoluto di nuovi insediamenti ai fini abitativi

* In tale area sono applicate le norme di attuazione previste al Capitolo 1 della Relazione Generale del Piano stralcio di Bacino, redatto ai sensi dell'art.17, comma 6 ter, della L. 183/89, dell'art. 1, comma 1, del D.L. 30/89, convertito con modificazioni dalla L. 267/98, e dell'art. 1 bis del D.L. 279/200, convertito con modificazioni dalla L. 365/200 (cfr. art. 149 e 150 delle Norme Tecniche di Attuazione del P.R.G.).

Quadro di unione delle tavole a scala 1:2.000

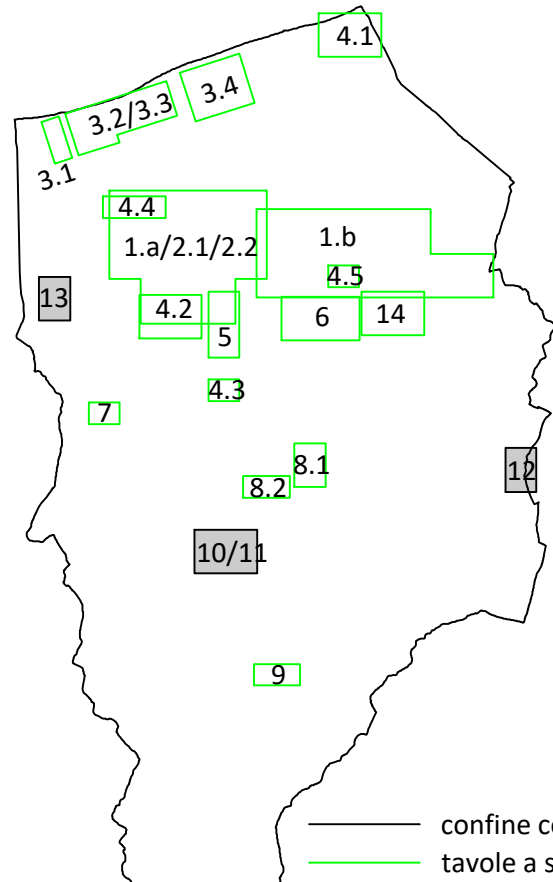

- 1.a Asse attrezzato - Parco lineare - Ovest
- 1.b Asse attrezzato - Parco lineare - Est
- 2.1 Parco lineare "Città dei bambini"
- 2.2 Parco lineare della superstrada
- 3.1 Parco costiero Cantoni
- 3.2 Parco costiero Spinesante 1
- 3.3 Parco costiero Spinesante 2
- 3.4 Parco costiero Calderà
- 4.1 Aree ex PPRU Caldà
- 4.2 C/da Feo
- 4.3 S. Venera
- 4.4 S. Antonio
- 4.5 Bartolella
5. Basiliani - Zona urbana
6. Pozzo di Gotto
7. Acquaficara
- 8.1 Cannistrà
- 8.2 S. Paolo
9. Case Migliardo
10. Gala - Centro
11. Gala - Monastero
12. Femminamorta
13. Portosalvo
14. Area E.R.P. (Rione Panteini)

Scala grafica:

0 1 2 3 4 5

0 20 40 60 80 100

Scala numerica: 1:2.000



confine comunale
tavole a scala 1:2.000