


4.1 Aree P.P.R.U. Caldà



4.2 Aree P.P.R.U. C.da Feo

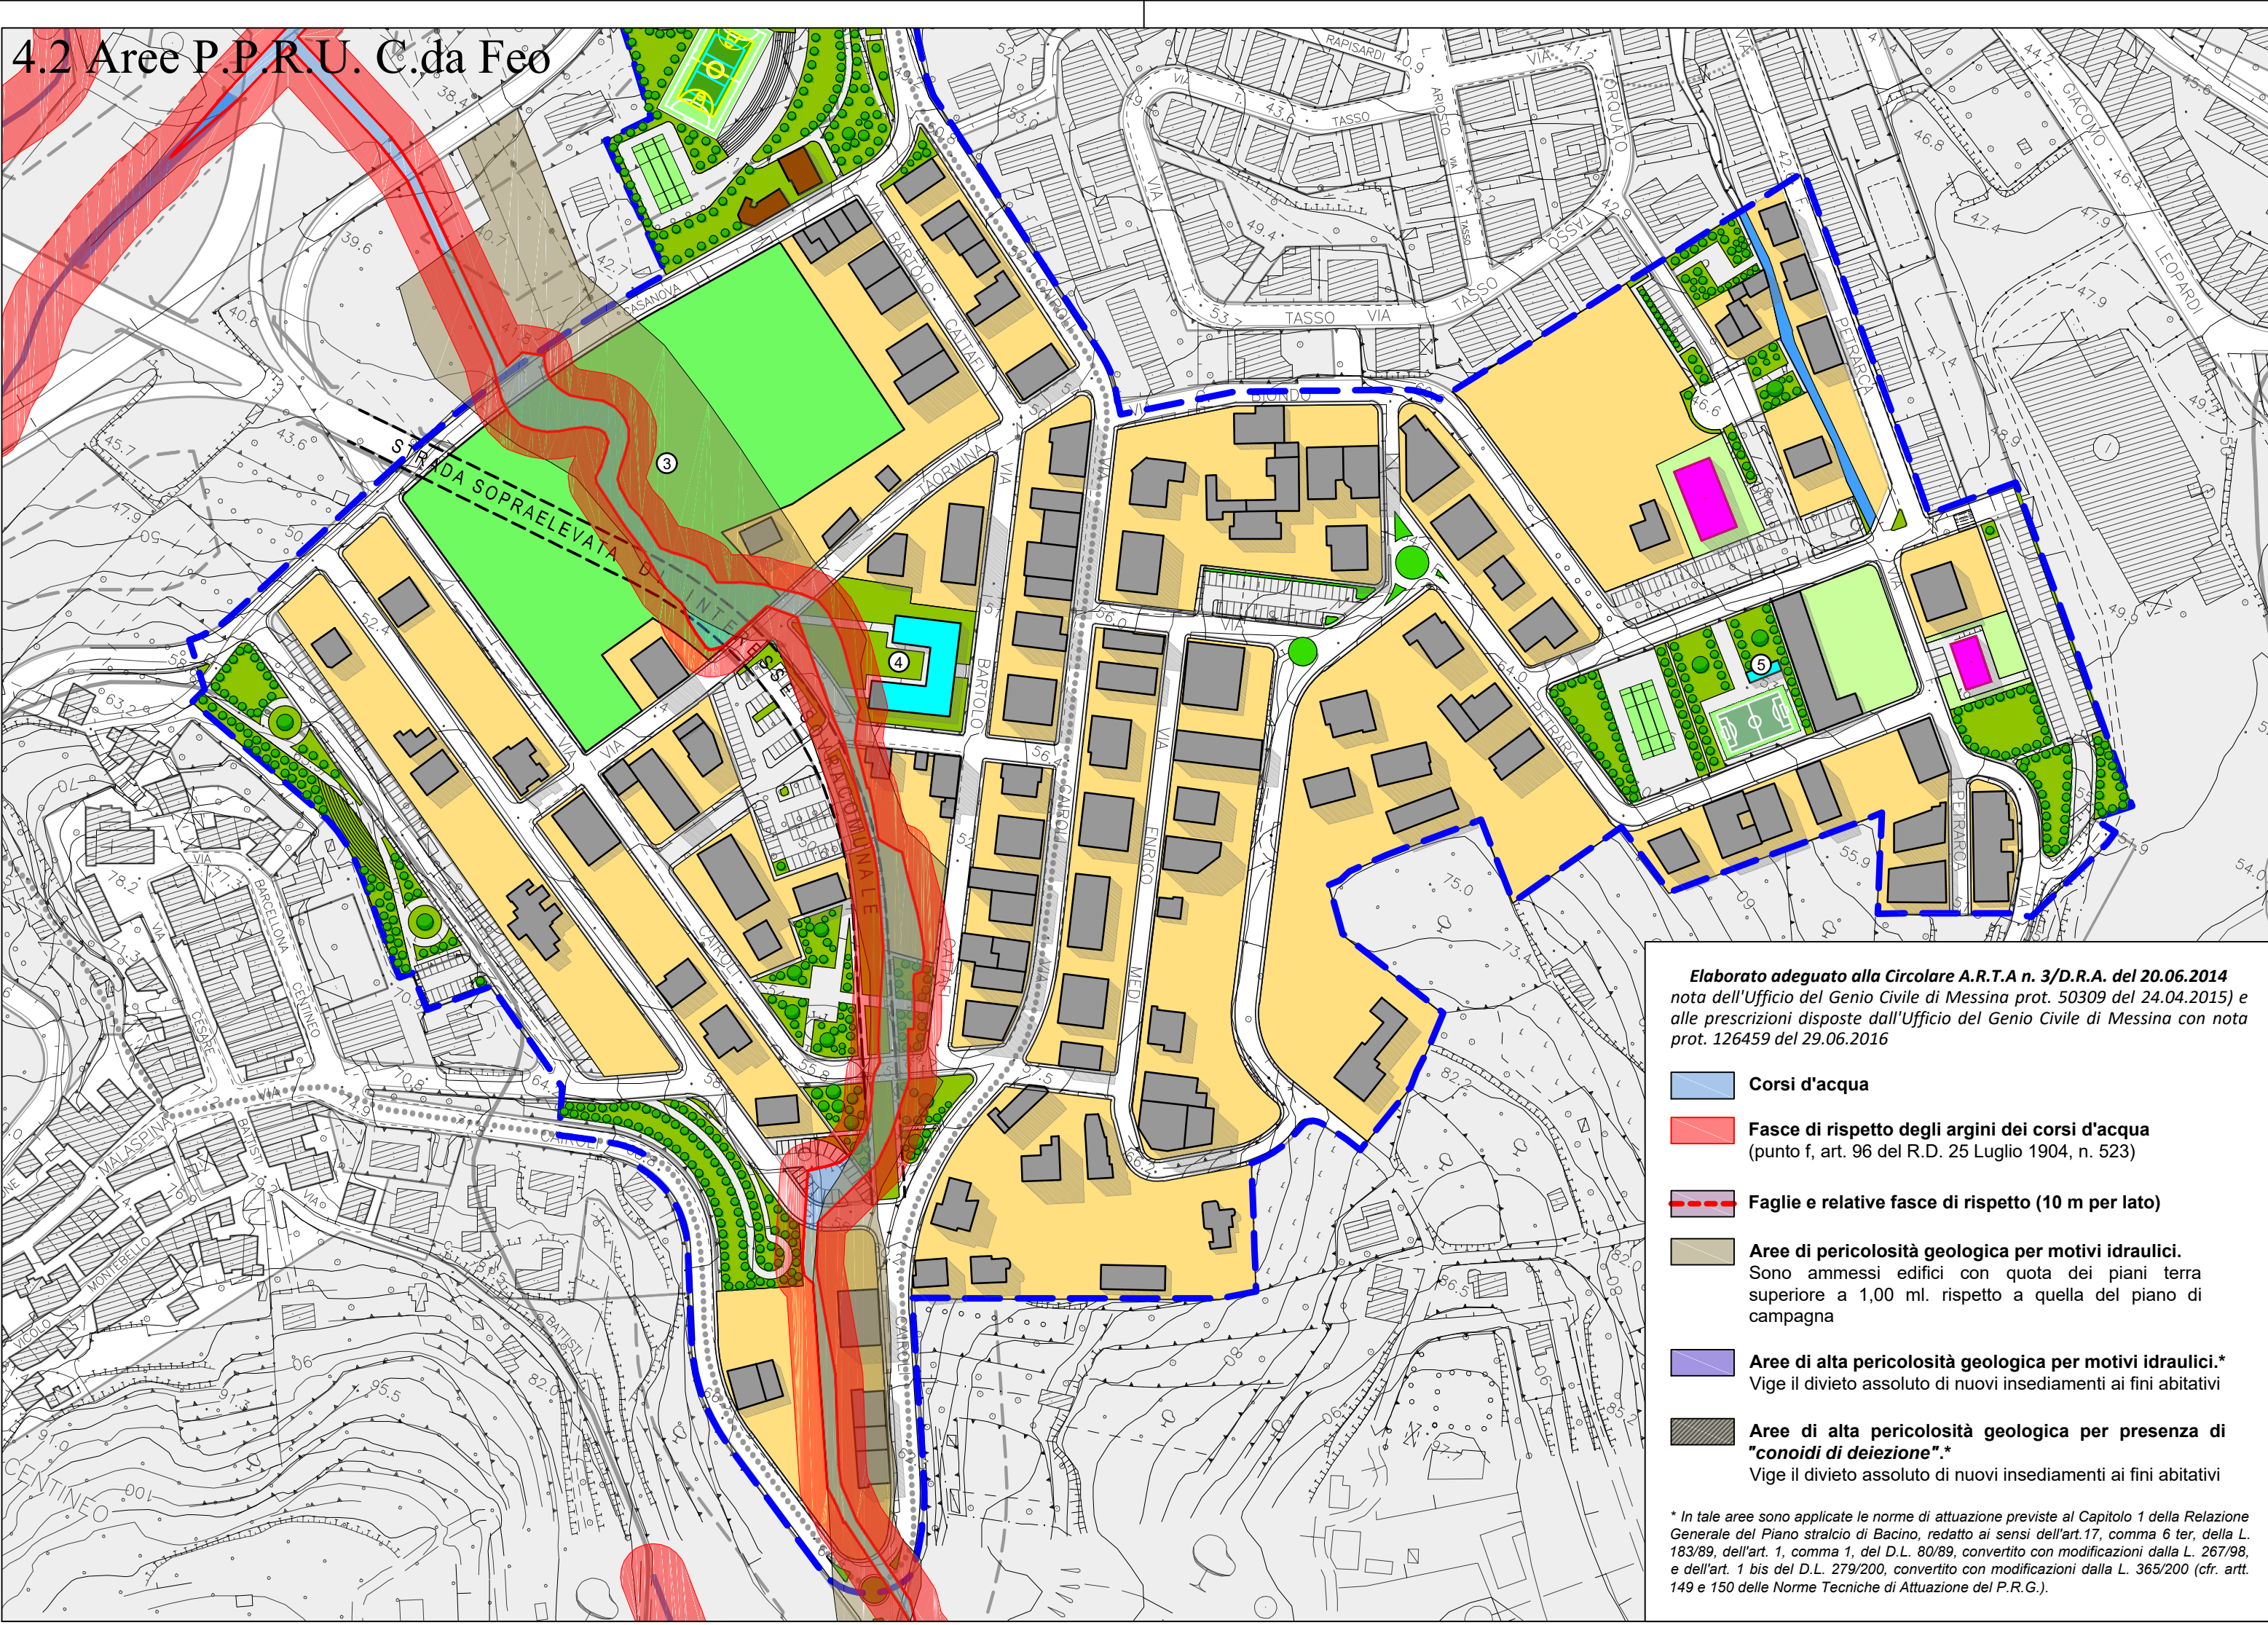

- Elaborato adeguato alla Circolare A.R.T.A n. 3/D.R.A. del 20.06.2014
nota dell'Ufficio del Genio Civile di Messina prot. 50309 del 24.04.2015 e
alle prescrizioni disposte dall'Ufficio del Genio Civile di Messina con nota
prot. 126459 del 29.06.2016
- Corsi d'acqua
 - Fasce di rispetto degli argini dei corsi d'acqua
(punto f, art. 96 del R.D. 25 Luglio 1904, n. 523)
 - Faglie e relative fasce di rispetto (10 m per lato)
 - Aree di pericolosità geologica per motivi idraulici.
Sono ammessi edifici con quota dei piani terra
superiore a 1,00 ml. rispetto a quella del piano di
campagna
 - Aree di alta pericolosità geologica per motivi idraulici.*
Vige il divieto assoluto di nuovi insediamenti ai fini abitativi
 - Aree di alta pericolosità geologica per presenza di
"conoidi di deiezione".*
Vige il divieto assoluto di nuovi insediamenti ai fini abitativi
- * In tale area sono applicate le norme di attuazione previste al Capitolo 1 della Relazione
Generale del Piano Stralcio di Bacino, redatto ai sensi dell'art.17, comma 6 ter, della L.
183/89, dell'art. 1, comma 1, del D.L. 80/89, convertito con modificazioni dalla L. 267/98,
e dell'art. 1 bis del D.L. 279/2001, convertito con modificazioni dalla L. 365/2001 (cfr. art.
149 e 150 delle Norme Tecniche di Attuazione del P.R.G.).

Regione Siciliana Unione Europea

Comune di Barcellona Pozzo di Gotto

Planivolumetria di progetto.
Aree ex P.P.R.U.

TAVOLA
PE.4d
scala 1:2.000
Novembre 2016

PROGETTISTI
Prof. Arch. Giuseppe Gangemi - Arch. Mario Sidoti Migliore

Collaborazione:
Arch. Santino Nastasi, Arch. Giovanni Cattafi, Arch. Mario Nastasi

16 FEB 2017

Comune di Barcellona Pozzo di Gotto (Me)
ALLEGATO N. 10 da 07-07-2017
Alla dell'Arch. Comunale N. 10
Barcellona P. G. M.
Il Segretario Generale Il Presidente C. C.

POSTA IN ENTRATA

LEGENDA

- Perimetro prescrizione esecutive
- Edifici pubblici e/o di uso pubblico esistenti
- Edifici pubblici e/o di uso pubblico di progetto
- Edifici esistenti
- Edifici residenziali previsti in P. di L. approvati
- Edifici produttivi previsti in P. di L. approvati
- Edifici residenziali di progetto
- Edifici produttivi di progetto
- Edifici turistici di progetto
- Edifici da recuperare con destinazione d'uso
conforme alle rispettive zone omogenee
- Chioschi, gazebo e tensostrutture
- Verde pubblico
- Verde di arredo stradale
- Orti urbani
- Verde privato
- zone di completamento e saturazione
- Specchio d'acqua
- Percorso ciclabile
- Alberature
- Profili regolatori


- Campo di calcio
- Circolo del tennis
- Orti urbani
- Centro di quartiere
- Spogliatoi
- Scuola elementare

Quadro di unione delle tavole a scala 1:2.000


1.a Asse attrezzato - Parco lineare - Ovest
1.b Asse attrezzato - Parco lineare - Est
2.1 Parco lineare "Città dei bambini"
2.2 Parco lineare della superstrada
3.1 Parco costiero Cantoni
3.2 Parco costiero Spinesante 1
3.3 Parco costiero Spinesante 2
3.4 Parco costiero Calderà
4.1 Aree ex PPRU Caldà
4.2 C/da Feo
4.3 S. Venera
4.4 S. Antonio
4.5 Bartolella
5. Basiliani - Zona urbana
6. Pozzo di Gotto
7. Acquaficara
8.1 Cannistrà
8.2 S. Paolo
9. Case Migliardo
10. Gala - Centro
11. Gala - Monastero
12. Femminamorta
13. Portosalvo
14. Area E.R.P. (Rione Panteini)

Scala grafica:
0 1 2 3 4 5
0 20 40 60 80 100
Scala numerica: 1:2.000

4.3 Aree P.P.R.U. Santa Venera

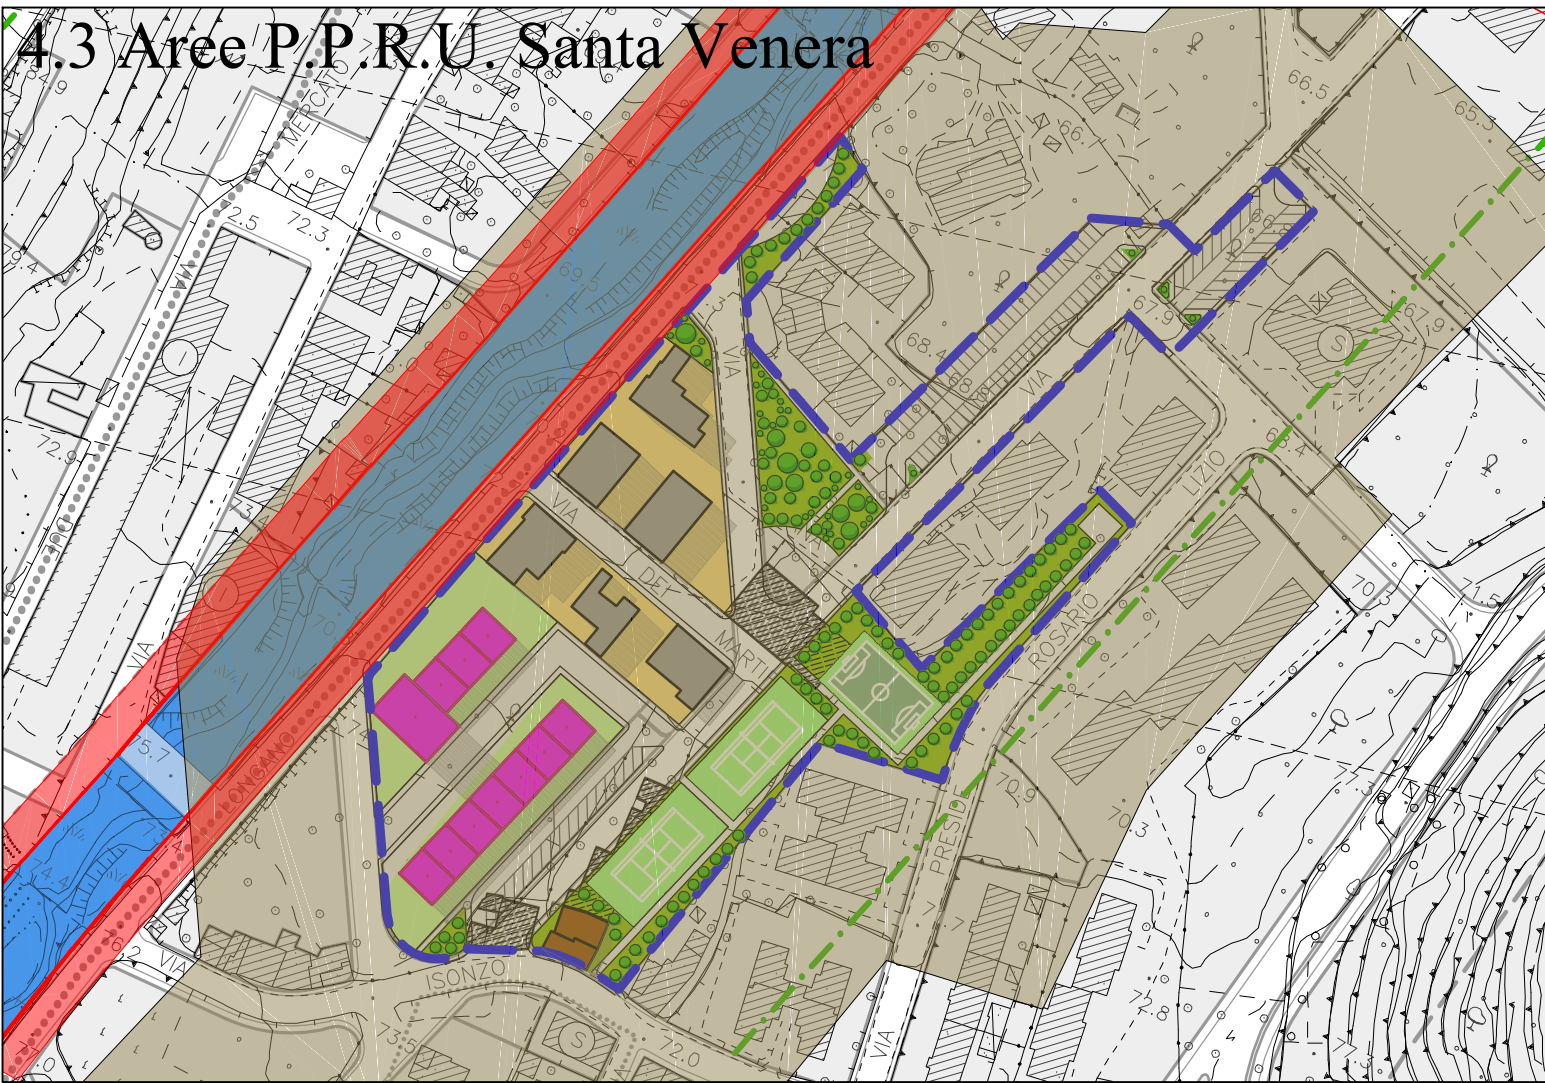

4.5 Aree P.P.R.U. Bartolella

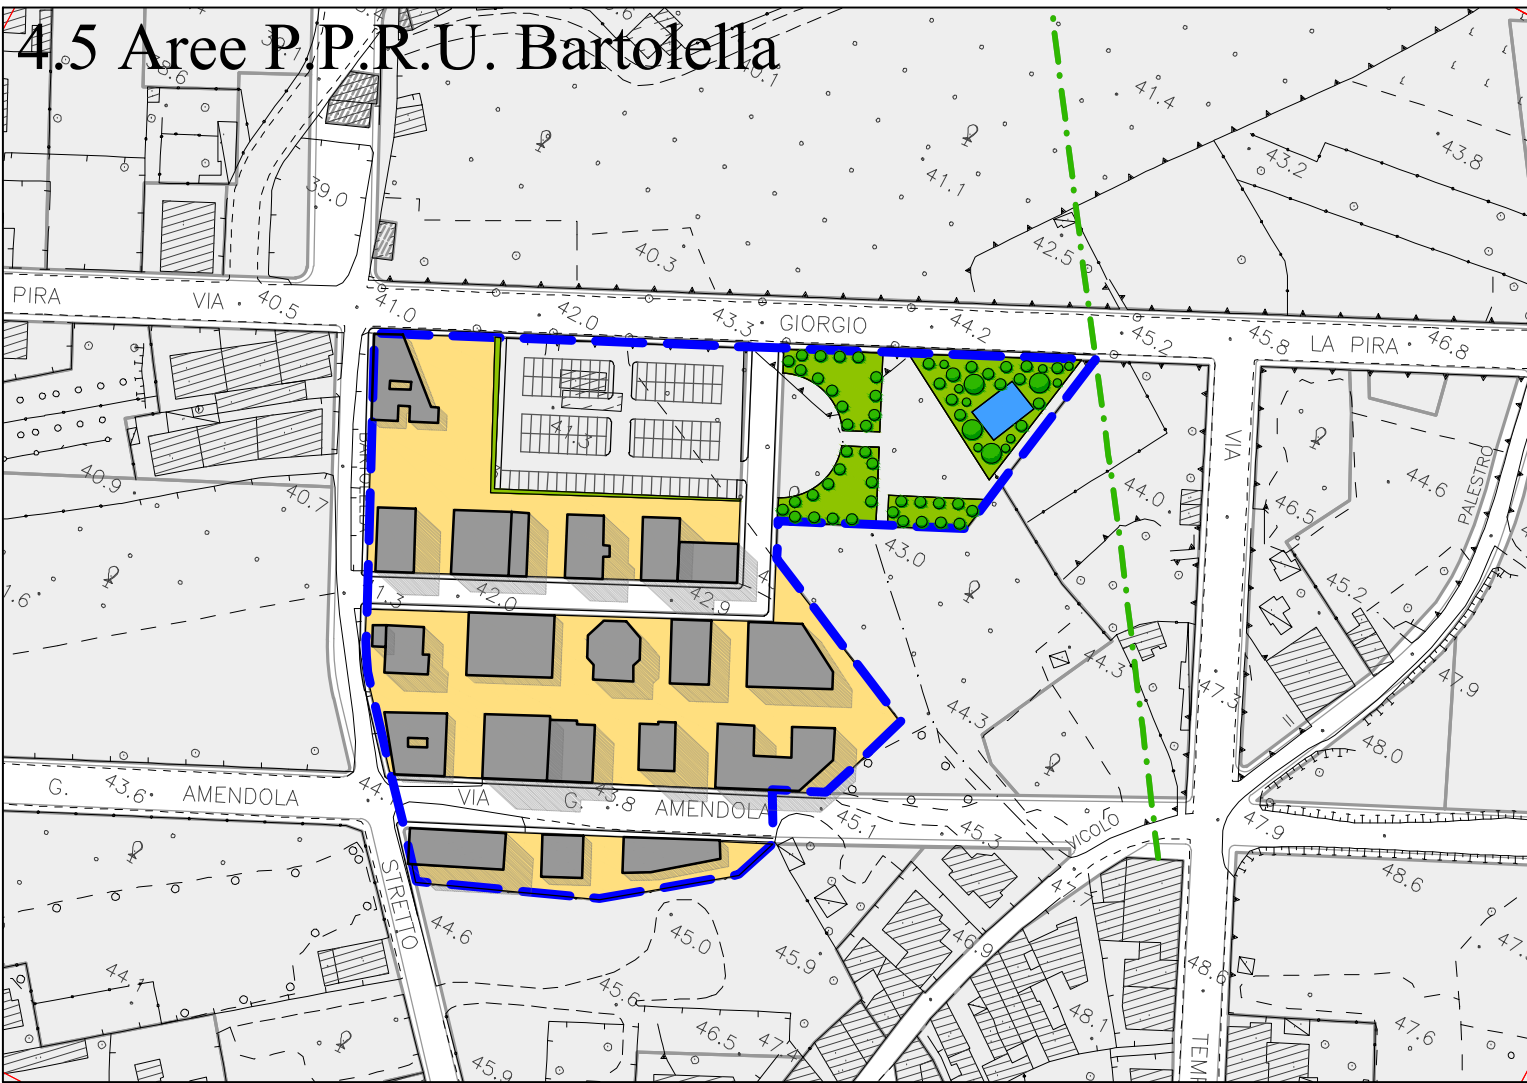

4.4 Aree P.P.R.U. S. Antonino

