



ALL. 28a



Comune di Barcellona Pozzo di Gotto

Planivolumetria di progetto.
Frazioni.

TAVOLA

PE.4e

Scala 1:2.000
Novembre 2016

PROGETTISTI

Prof. Arch. Giuseppe Gangemi - Arch. Mario Sidoti Migliore

Collaborazione:


Arch. Santino Nastasi, Arch. Giovanni Cattafi, Arch. Mario Nastasi




- LEGENDA**
- Perimetro prescrizione esecutive
 - Edifici pubblici e/o di uso pubblico esistenti
 - Edifici pubblici e/o di uso pubblico di progetto
 - Edifici esistenti
 - Edifici residenziali previsti in P. di L. approvati
 - Edifici produttivi previsti in P. di L. approvati
 - Edifici residenziali di progetto
 - Edifici produttivi di progetto
 - Edifici turistici di progetto
 - Edifici da recuperare con destinazione d'uso conforme alle rispettive zone omogenee
 - Chioschi, gazebo e tensostrutture
 - Verde pubblico
 - Verde di arredo stradale
 - Orti urbani
 - Verde privato
 - zone di completamento e saturazione
 - Specchio d'acqua
 - Percorso ciclabile
 - Alberature
 - Profili regolatori

1. Parco della Madonna del Carmelo
2. Tensostruttura
3. Spogliatoi
4. Centro di quartiere
5. Servizi
6. Recinto sacro
7. Chiesa
8. Visitor center-centro di quartiere


Quadro di unione delle tavole a scala 1:2.000

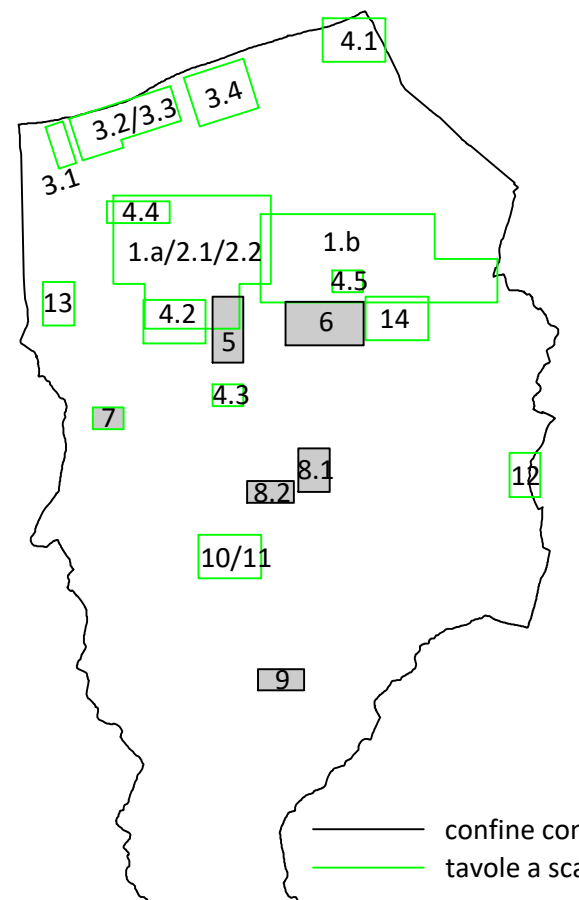


- 1.a Asse attrezzato - Parco lineare - Ovest
- 1.b Asse attrezzato - Parco lineare - Est
- 2.1 Parco lineare "Città dei bambini"
- 2.2 Parco lineare della superstrada
- 3.1 Parco costiero Cantoni
- 3.2 Parco costiero Spinesante 1
- 3.3 Parco costiero Spinesante 2
- 3.4 Parco costiero Calderà
- 4.1 Aree ex PPRU Caldà
- 4.2 C/da Feo
- 4.3 S. Venera
- 4.4 S. Antonio
- 4.5 Bartolella
5. Basilianni - Zona urbana
6. Pozzo di Gotto
7. Acquaficara
- 8.1 Cannistrà
- 8.2 S. Paolo
9. Case Migliardo
10. Gala - Centro
11. Gala - Monastero
12. Femminamorta
13. Portosalvo
14. Area E.R.P. (Rione Panteini)

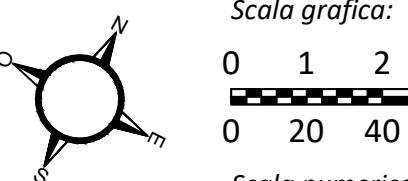


5. Basilianni - Zona urbana

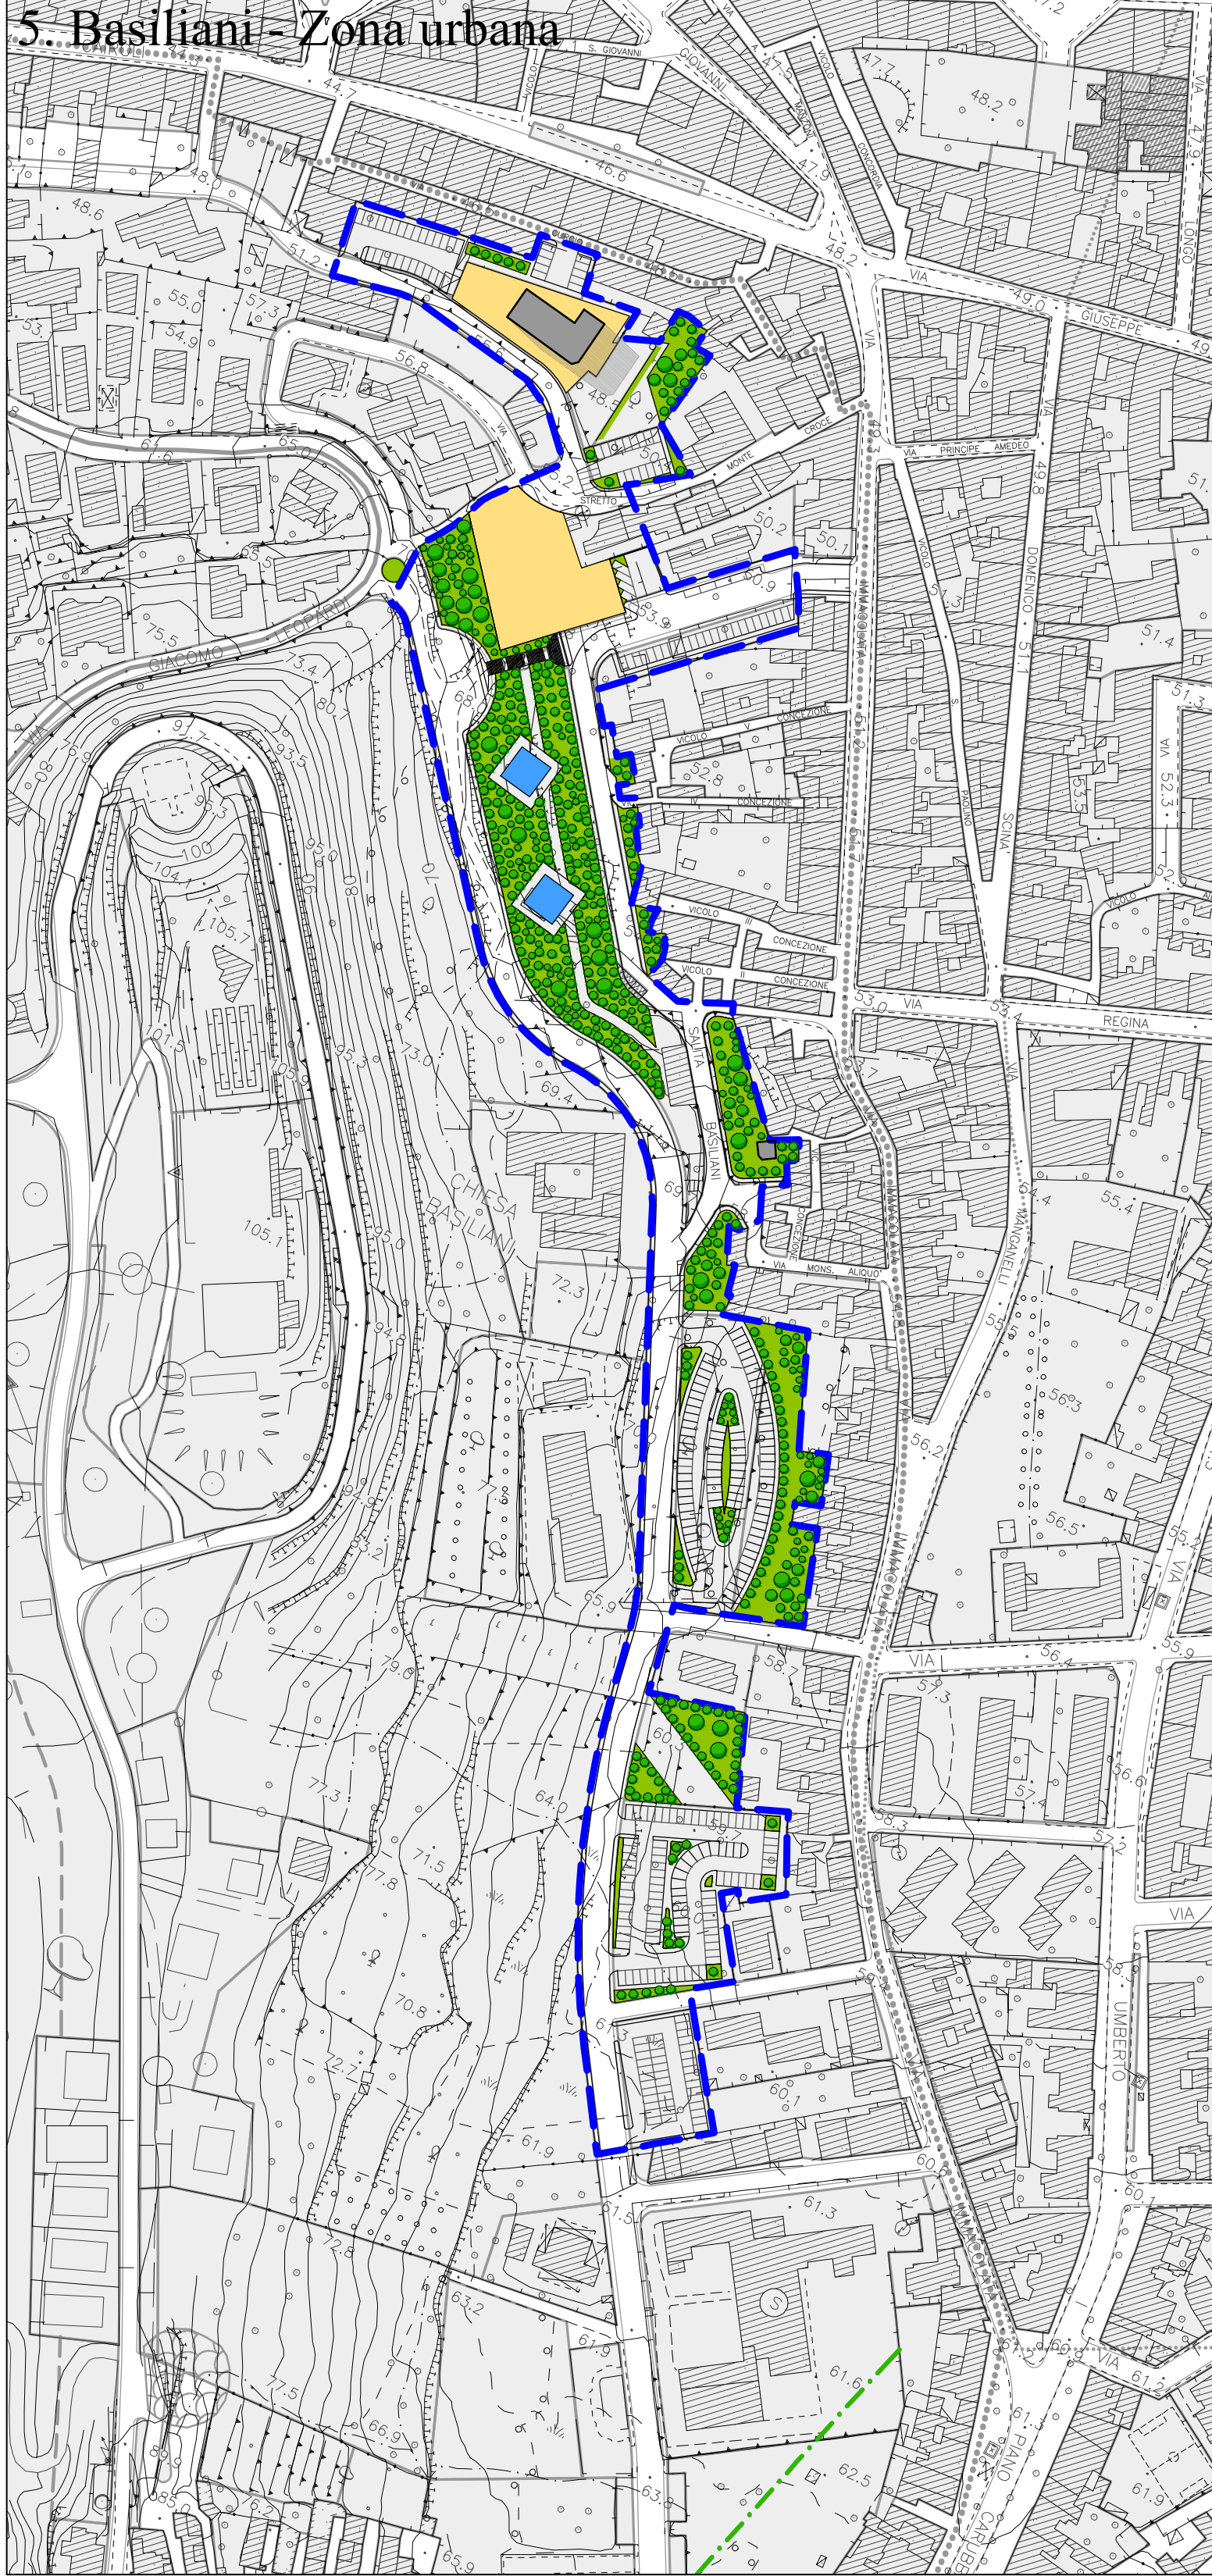

7. Acquaficara

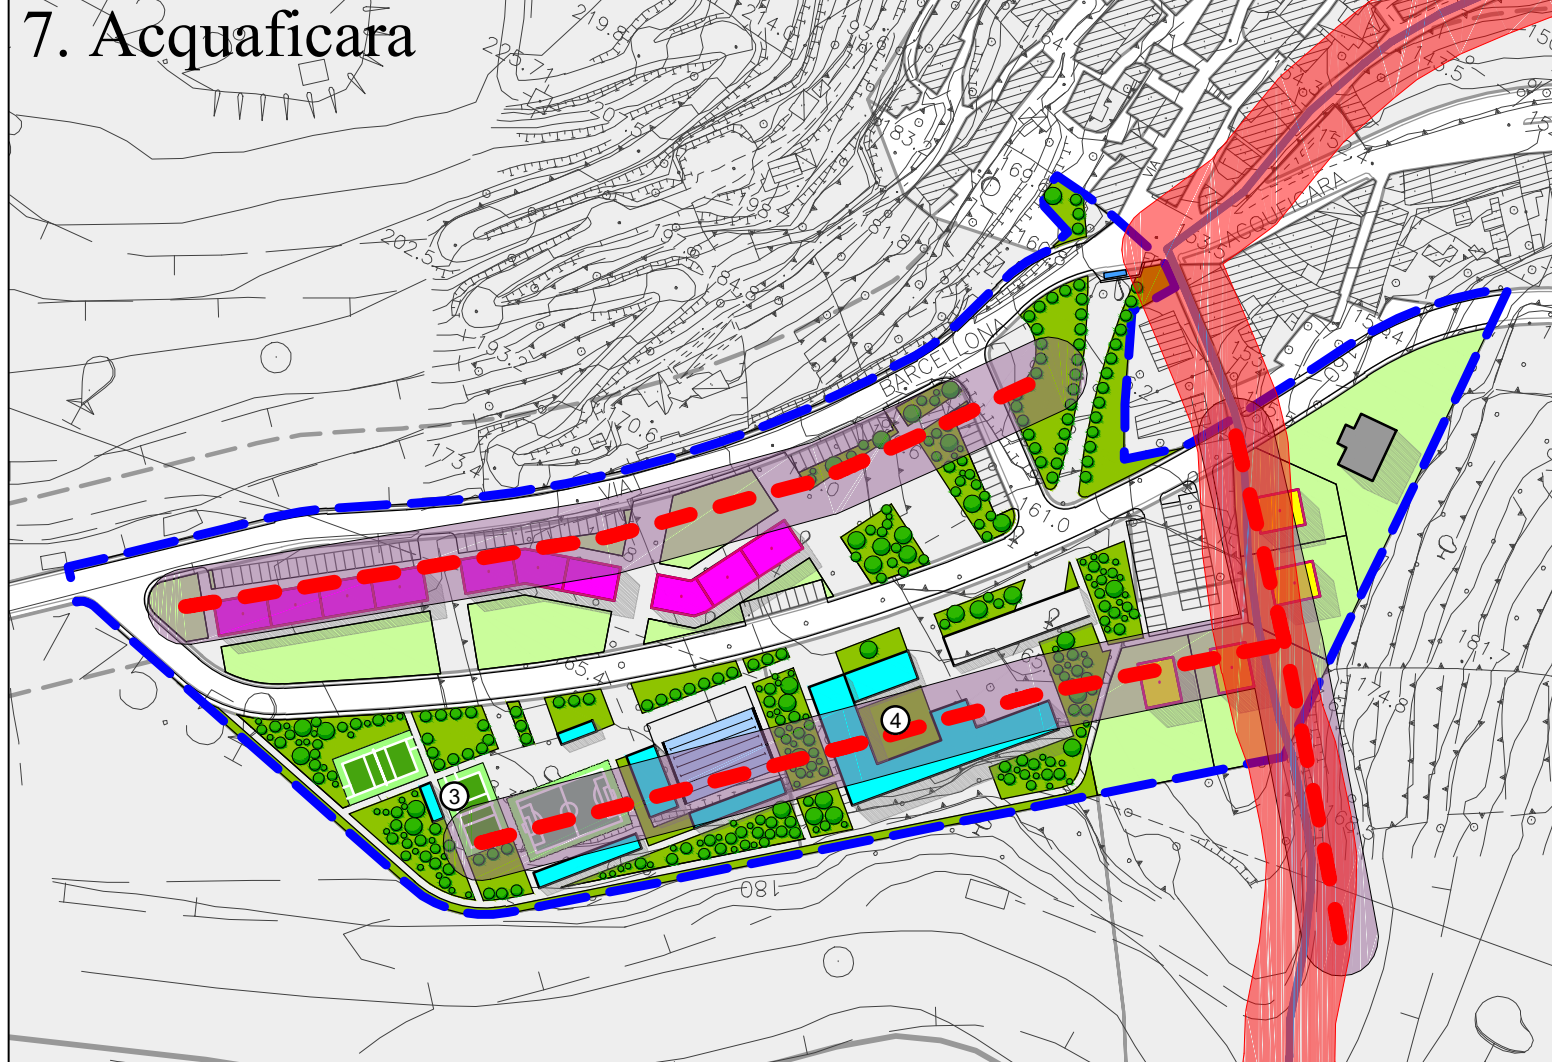


6. Pozzo di Gotto

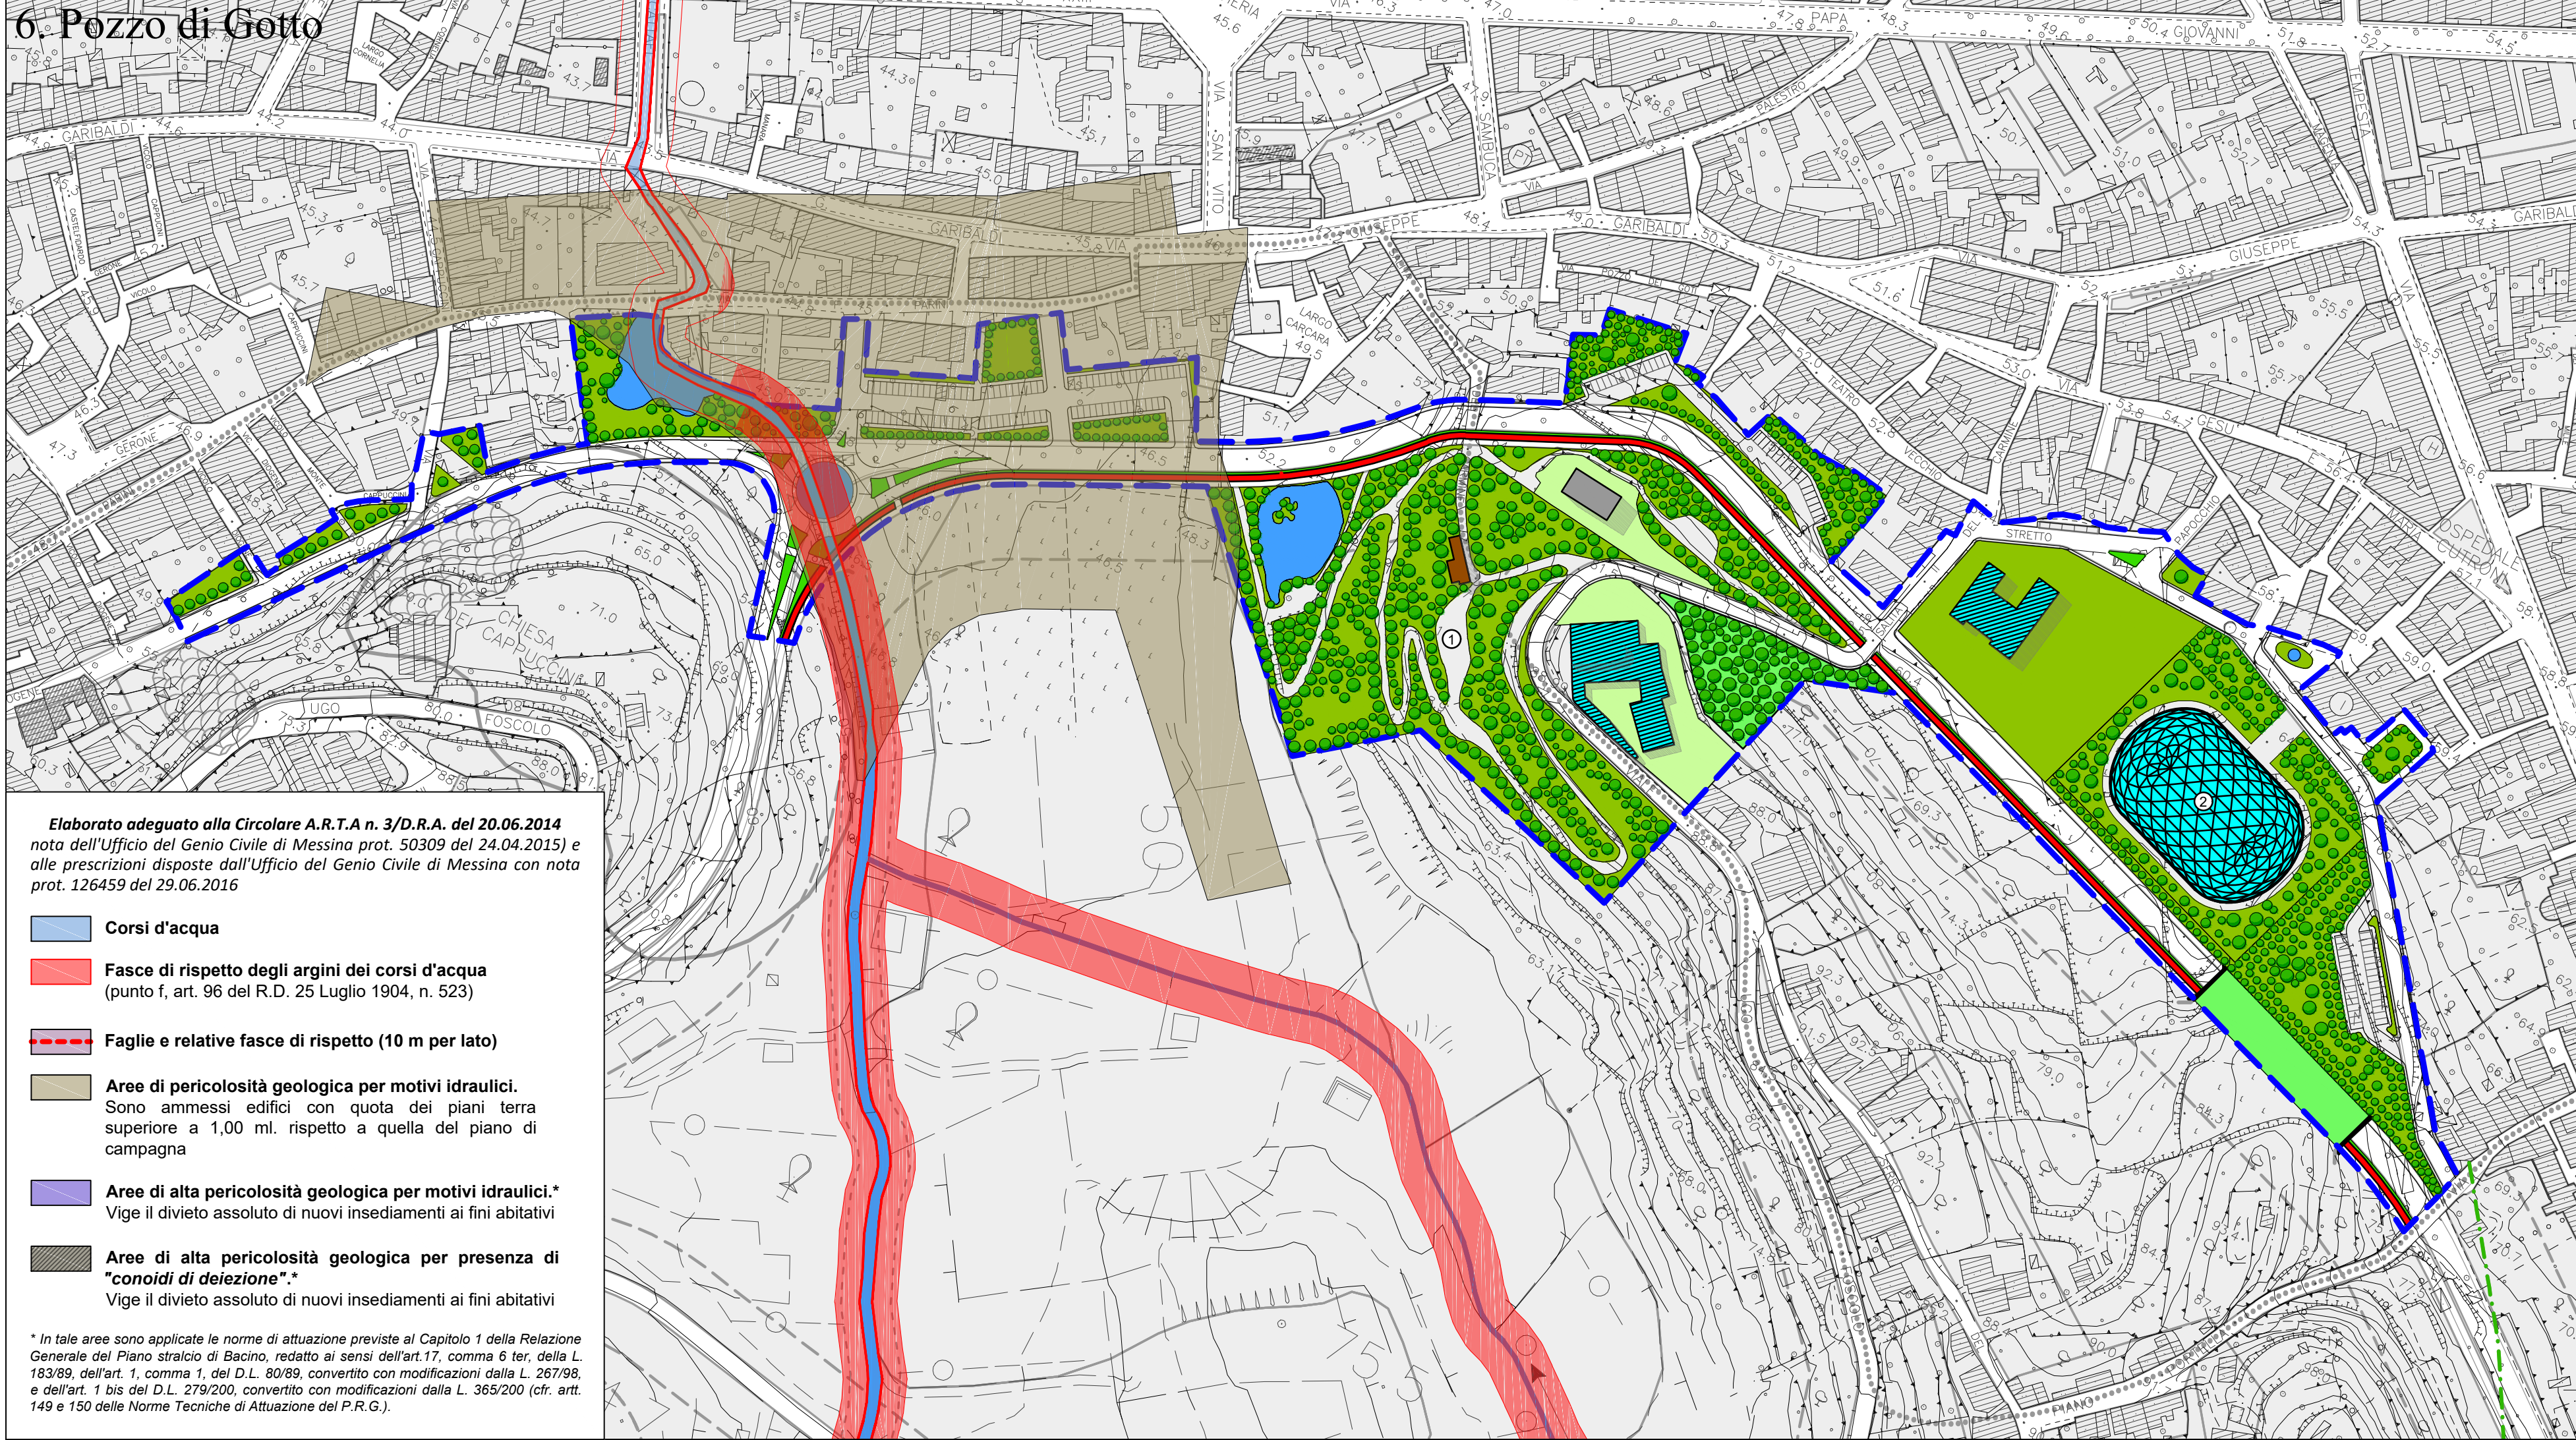

8.1. Cannistrà



8.2. San Paolo

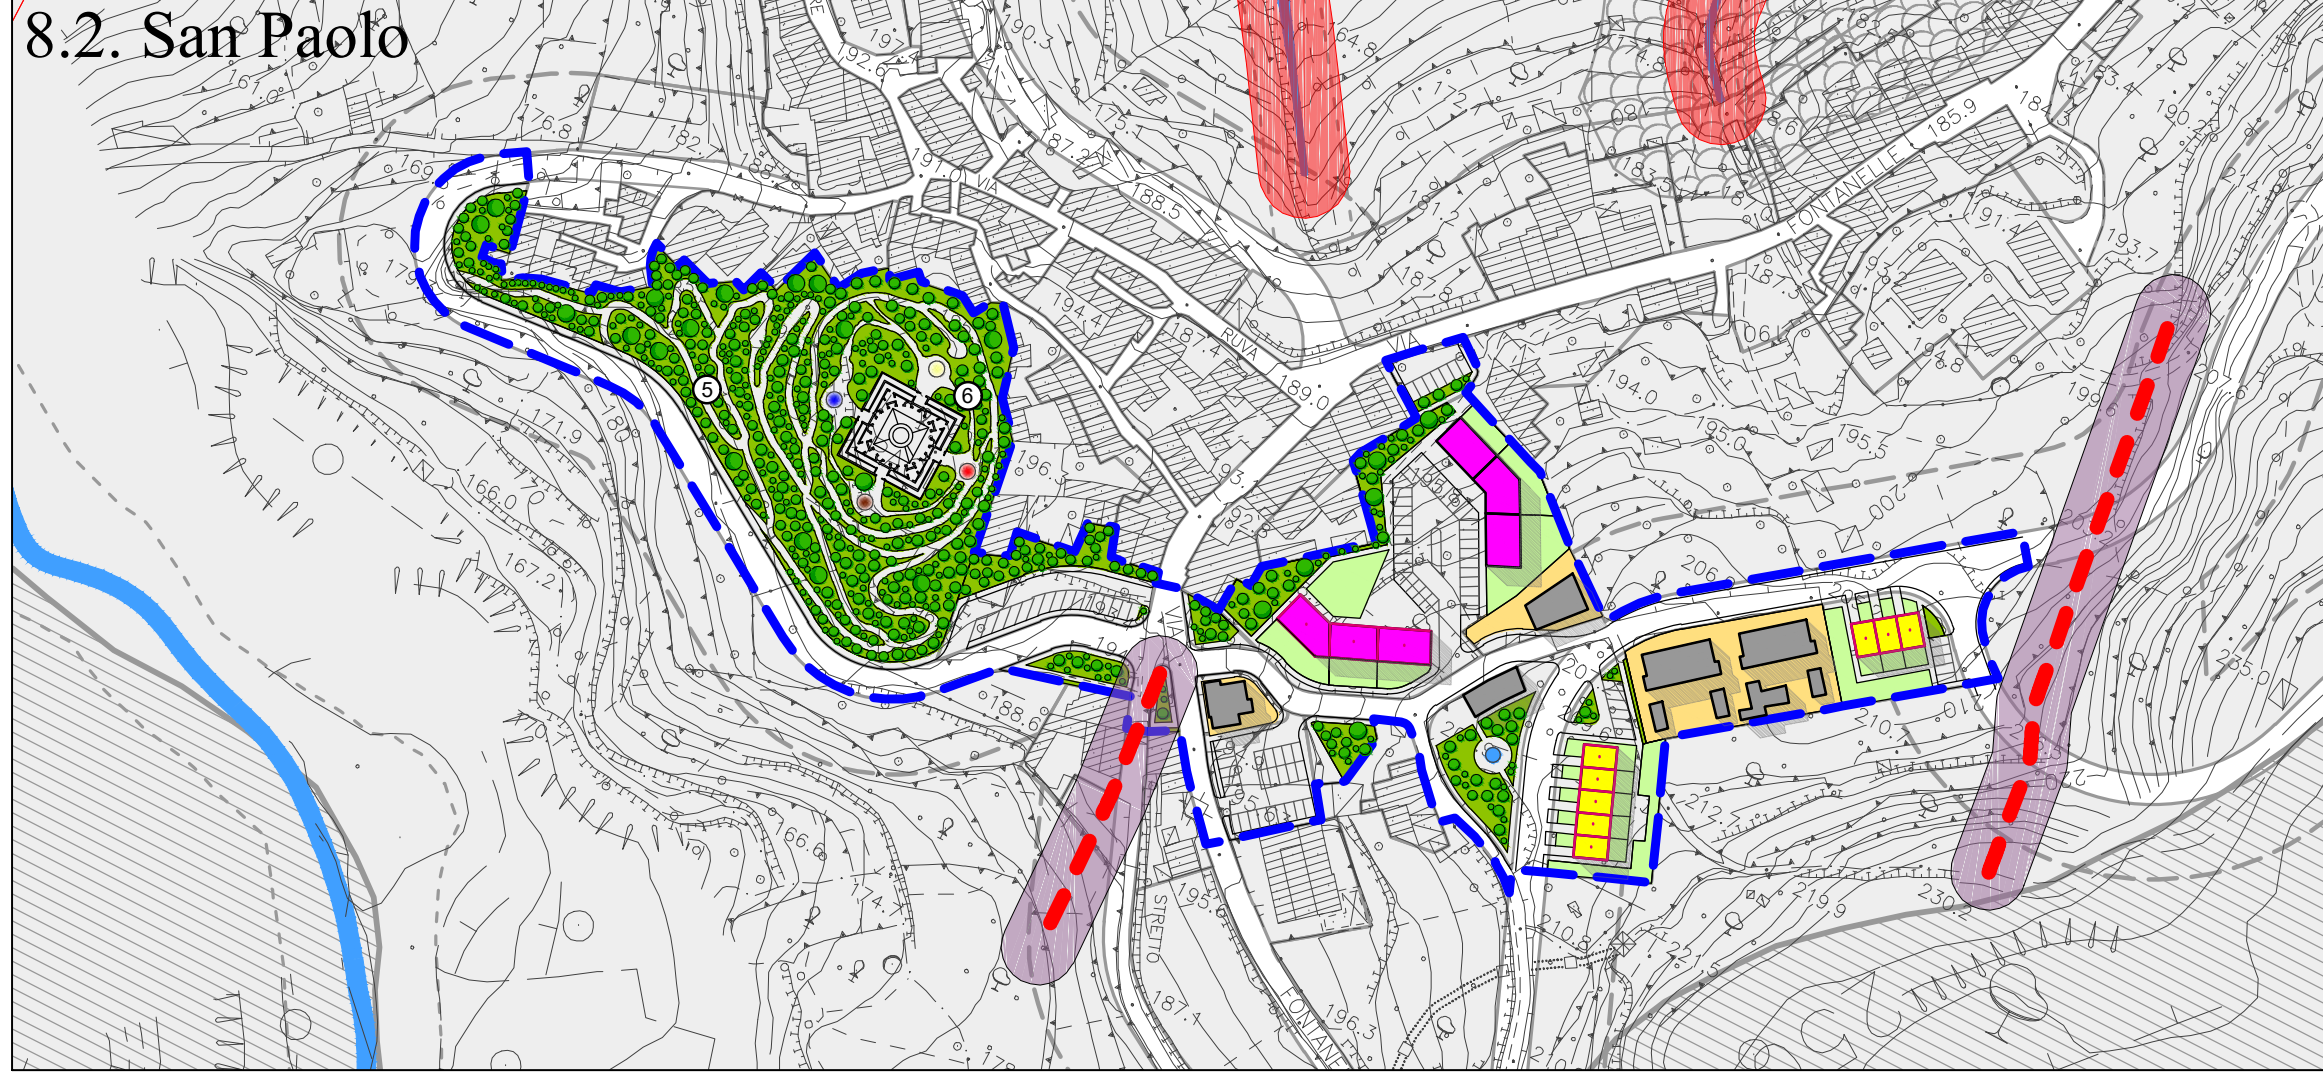

9. Case Migliardo

