



Comune di Barcellona Pozzo di Gotto

Planivolumetria di progetto.
Frazioni.

TAVOLA

PE.4f

Scala 1:2.000

Novembre 2016

PROGETTISTI

Prof. Arch. Giuseppe Gangemi - Arch. Mario Sidoti Migliore

Collaborazione:

Arch. Santino Nastasi, Arch. Giovanni Cattafi, Arch. Mario Nastasi

COMUNE DI BARCELLONA

POZZO DI GOTTO

16 FEB 2017

POSTA IN ENTRATA

Comune di Barcellona Pozzo di Gotto (Me)

ALLEGATO N. 08a

Alla delibera Consiliare N. 40 del 07-07-2017

Fascicolo P. G. C.

Il Segretario Generale


Il Presidente C. G.

LEGENDA

- Perimetro prescrizione esecutive
- Edifici pubblici e/o di uso pubblico esistenti
- Edifici pubblici e/o di uso pubblico di progetto
- Edifici esistenti
- Edifici residenziali previsti in P. di L. approvati
- Edifici produttivi previsti in P. di L. approvati
- Edifici residenziali di progetto
- Edifici produttivi di progetto
- Edifici turistici di progetto
- Edifici da recuperare con destinazione d'uso conforme alle rispettive zone omogenee
- Chioschi, gazebo e tensostrutture
- Verde pubblico
- Verde di arredo stradale
- Orti urbani
- Verde privato
- zone di completamento e saturazione
- Specchio d'acqua
- Percorso ciclabile
- Alberature
- Profili regolatori

1. Palestra
2. Spogliatoi
3. Museo-pinacoteca
4. Chiesa
5. Centro di quartiere
6. Scuola media
7. scuola materna-asilo nido
8. Polo direzionale-congressuale

Quadro di unione delle tavole a scala 1:2.000

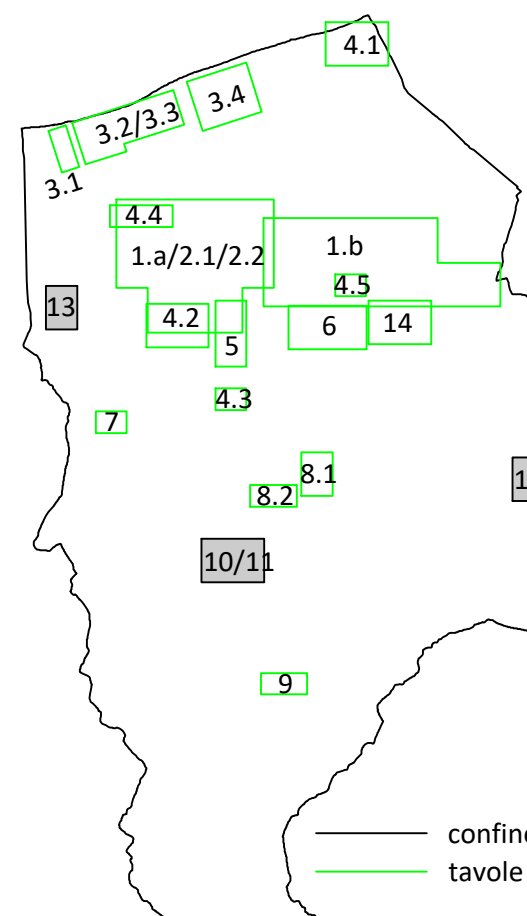


- 1.a Asse attrezzato - Parco lineare - Ovest
- 1.b Asse attrezzato - Parco lineare - Est
- 2.1 Parco lineare "Città dei bambini"
- 2.2 Parco lineare della superstrada
- 3.1 Parco costiero Cantoni
- 3.2 Parco costiero Spinesante 1
- 3.3 Parco costiero Spinesante 2
- 3.4 Parco costiero Calderà
- 4.1 Aree ex PPRU Caldà
- 4.2 C/da Feo
- 4.3 S. Venera
- 4.4 S. Antonio
- 4.5 Bartolella
5. Basiliari - Zona urbana
6. Pozzo di Gotto
7. Acquaficara
- 8.1 Cannistrà
- 8.2 S. Paolo
9. Case Migliardo
10. Gala - Centro
11. Gala - Monastero
12. Femminamorta
13. Portosalvo
14. Area E.R.P. (Rione Panteini)

Scala grafica:

0 1 2 3 4 5


0 20 40 60 80 100

Scala numerica: 1:2.000

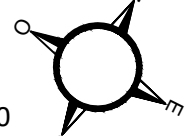


— confine comunale
— tavole a scala 1:2.000


10. Gala Centro/11. Gala Monastero

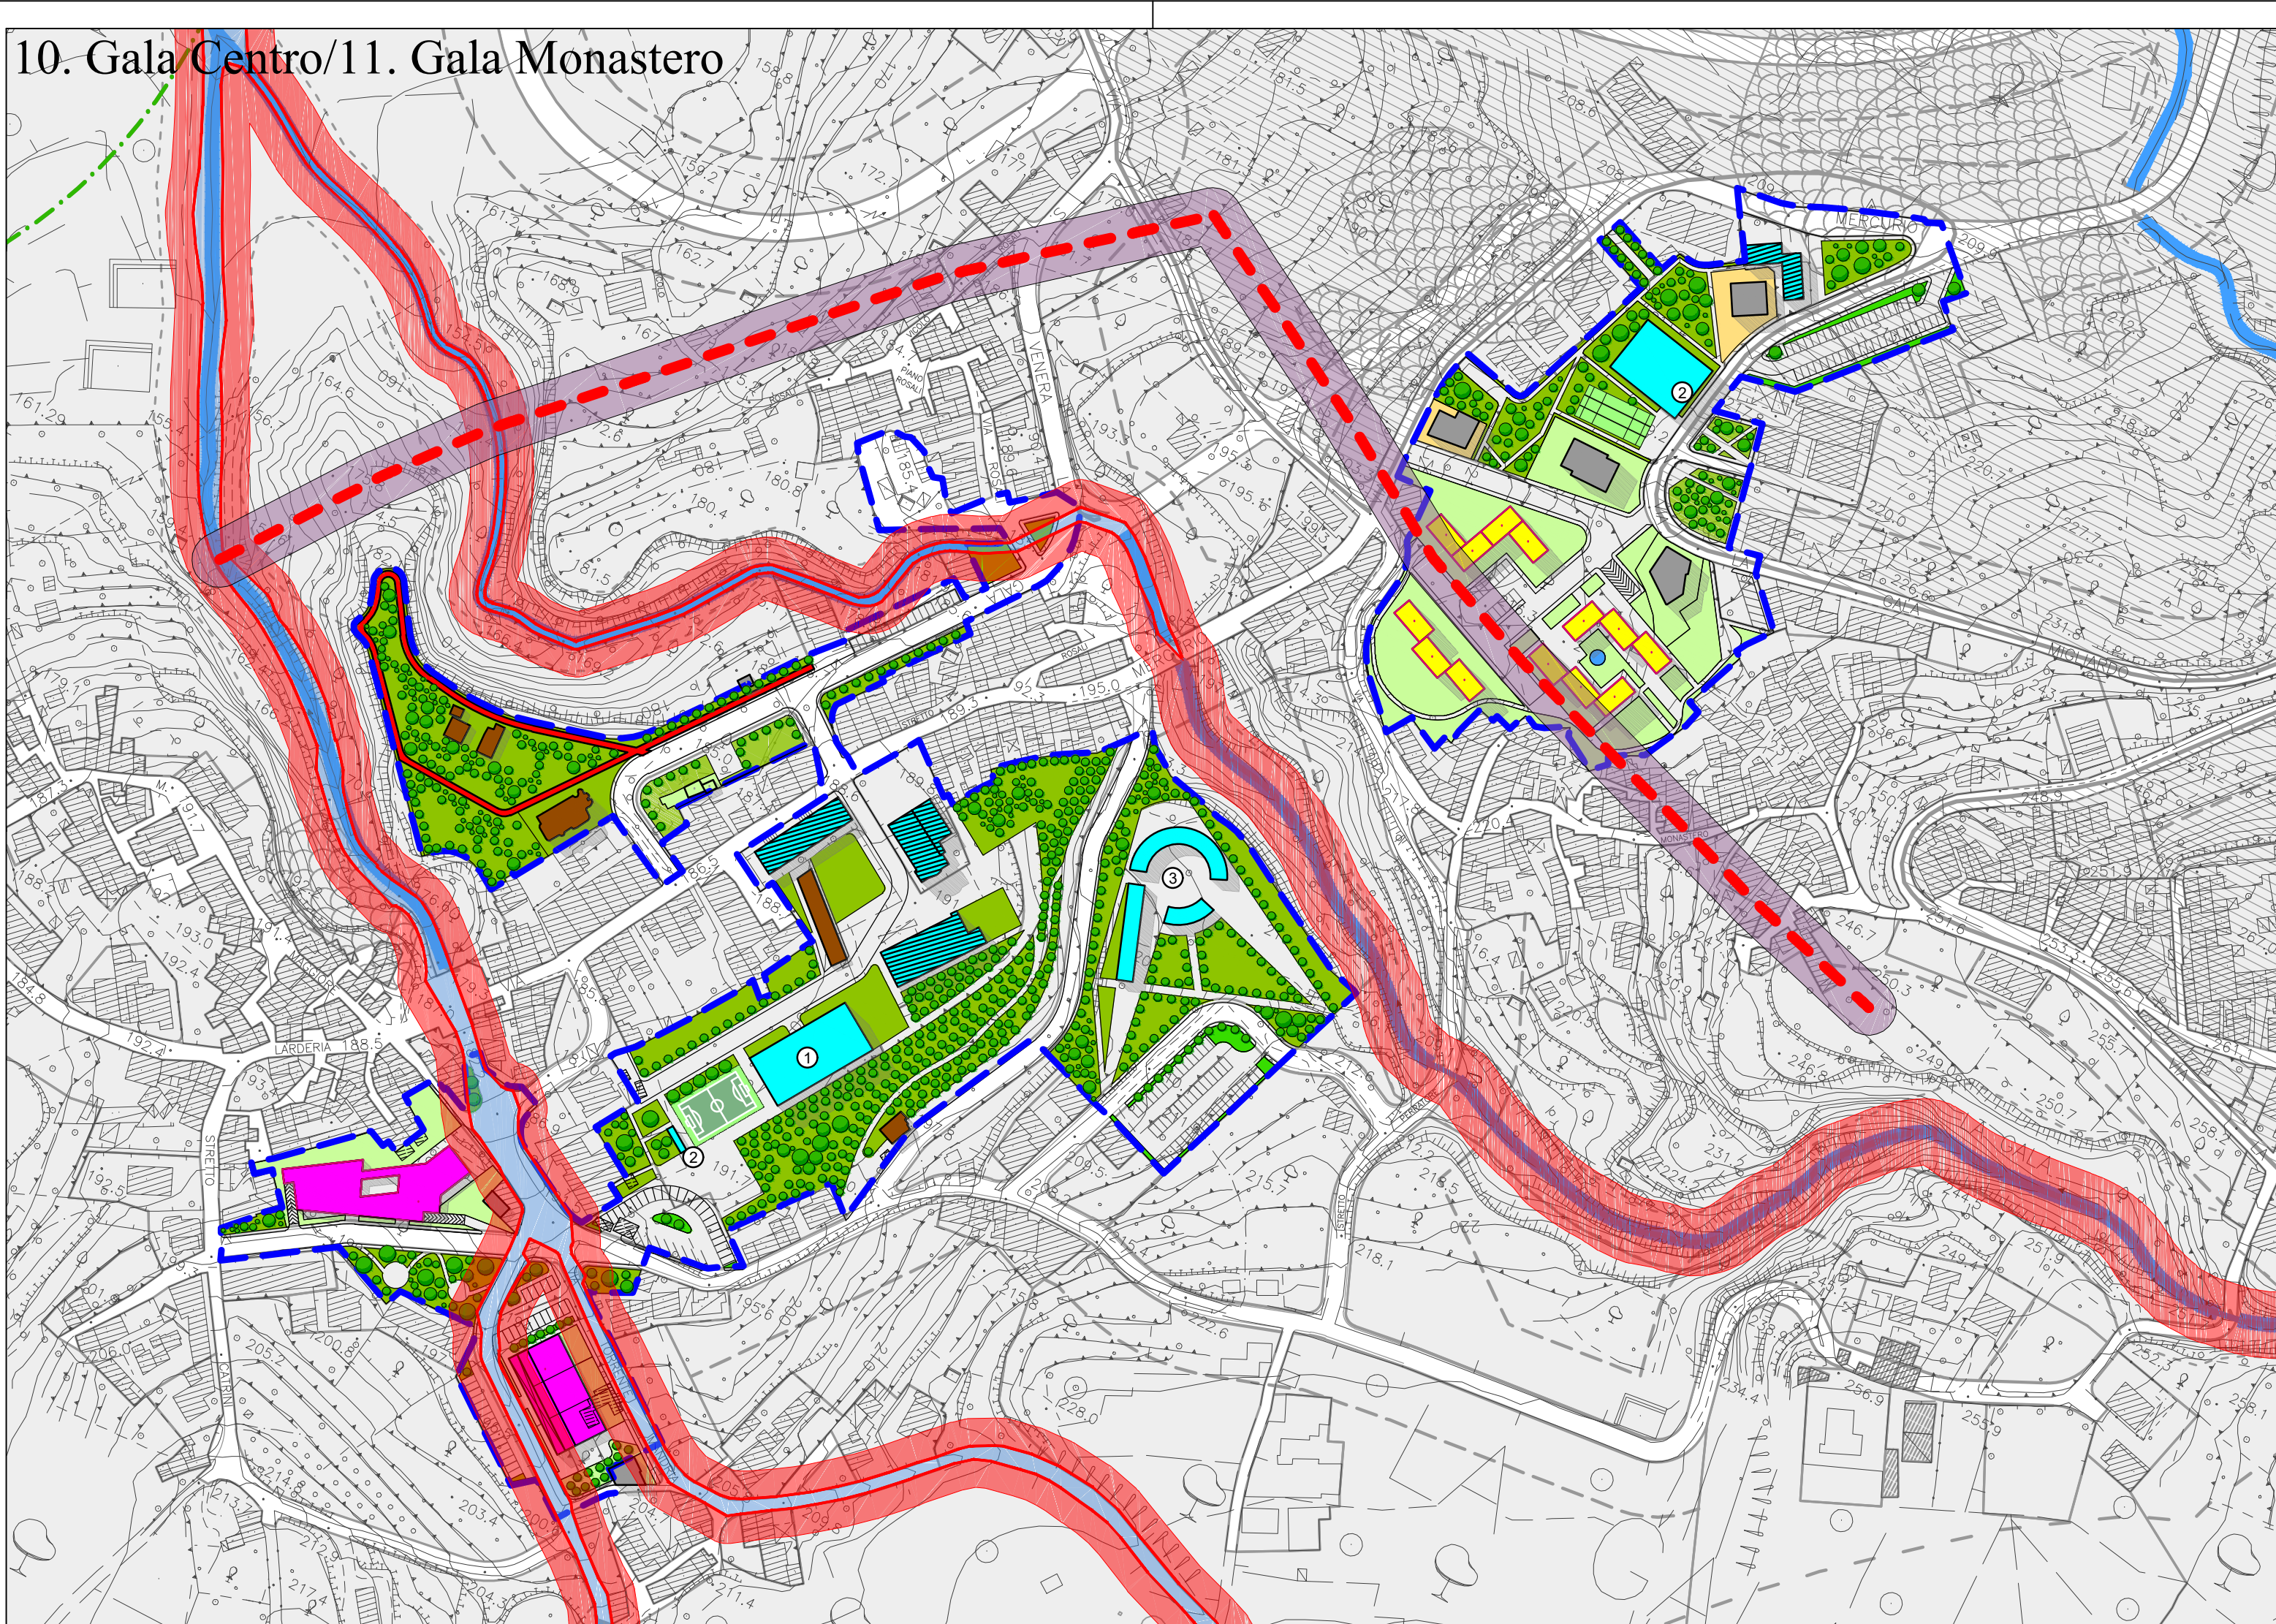


12. Femminamorta

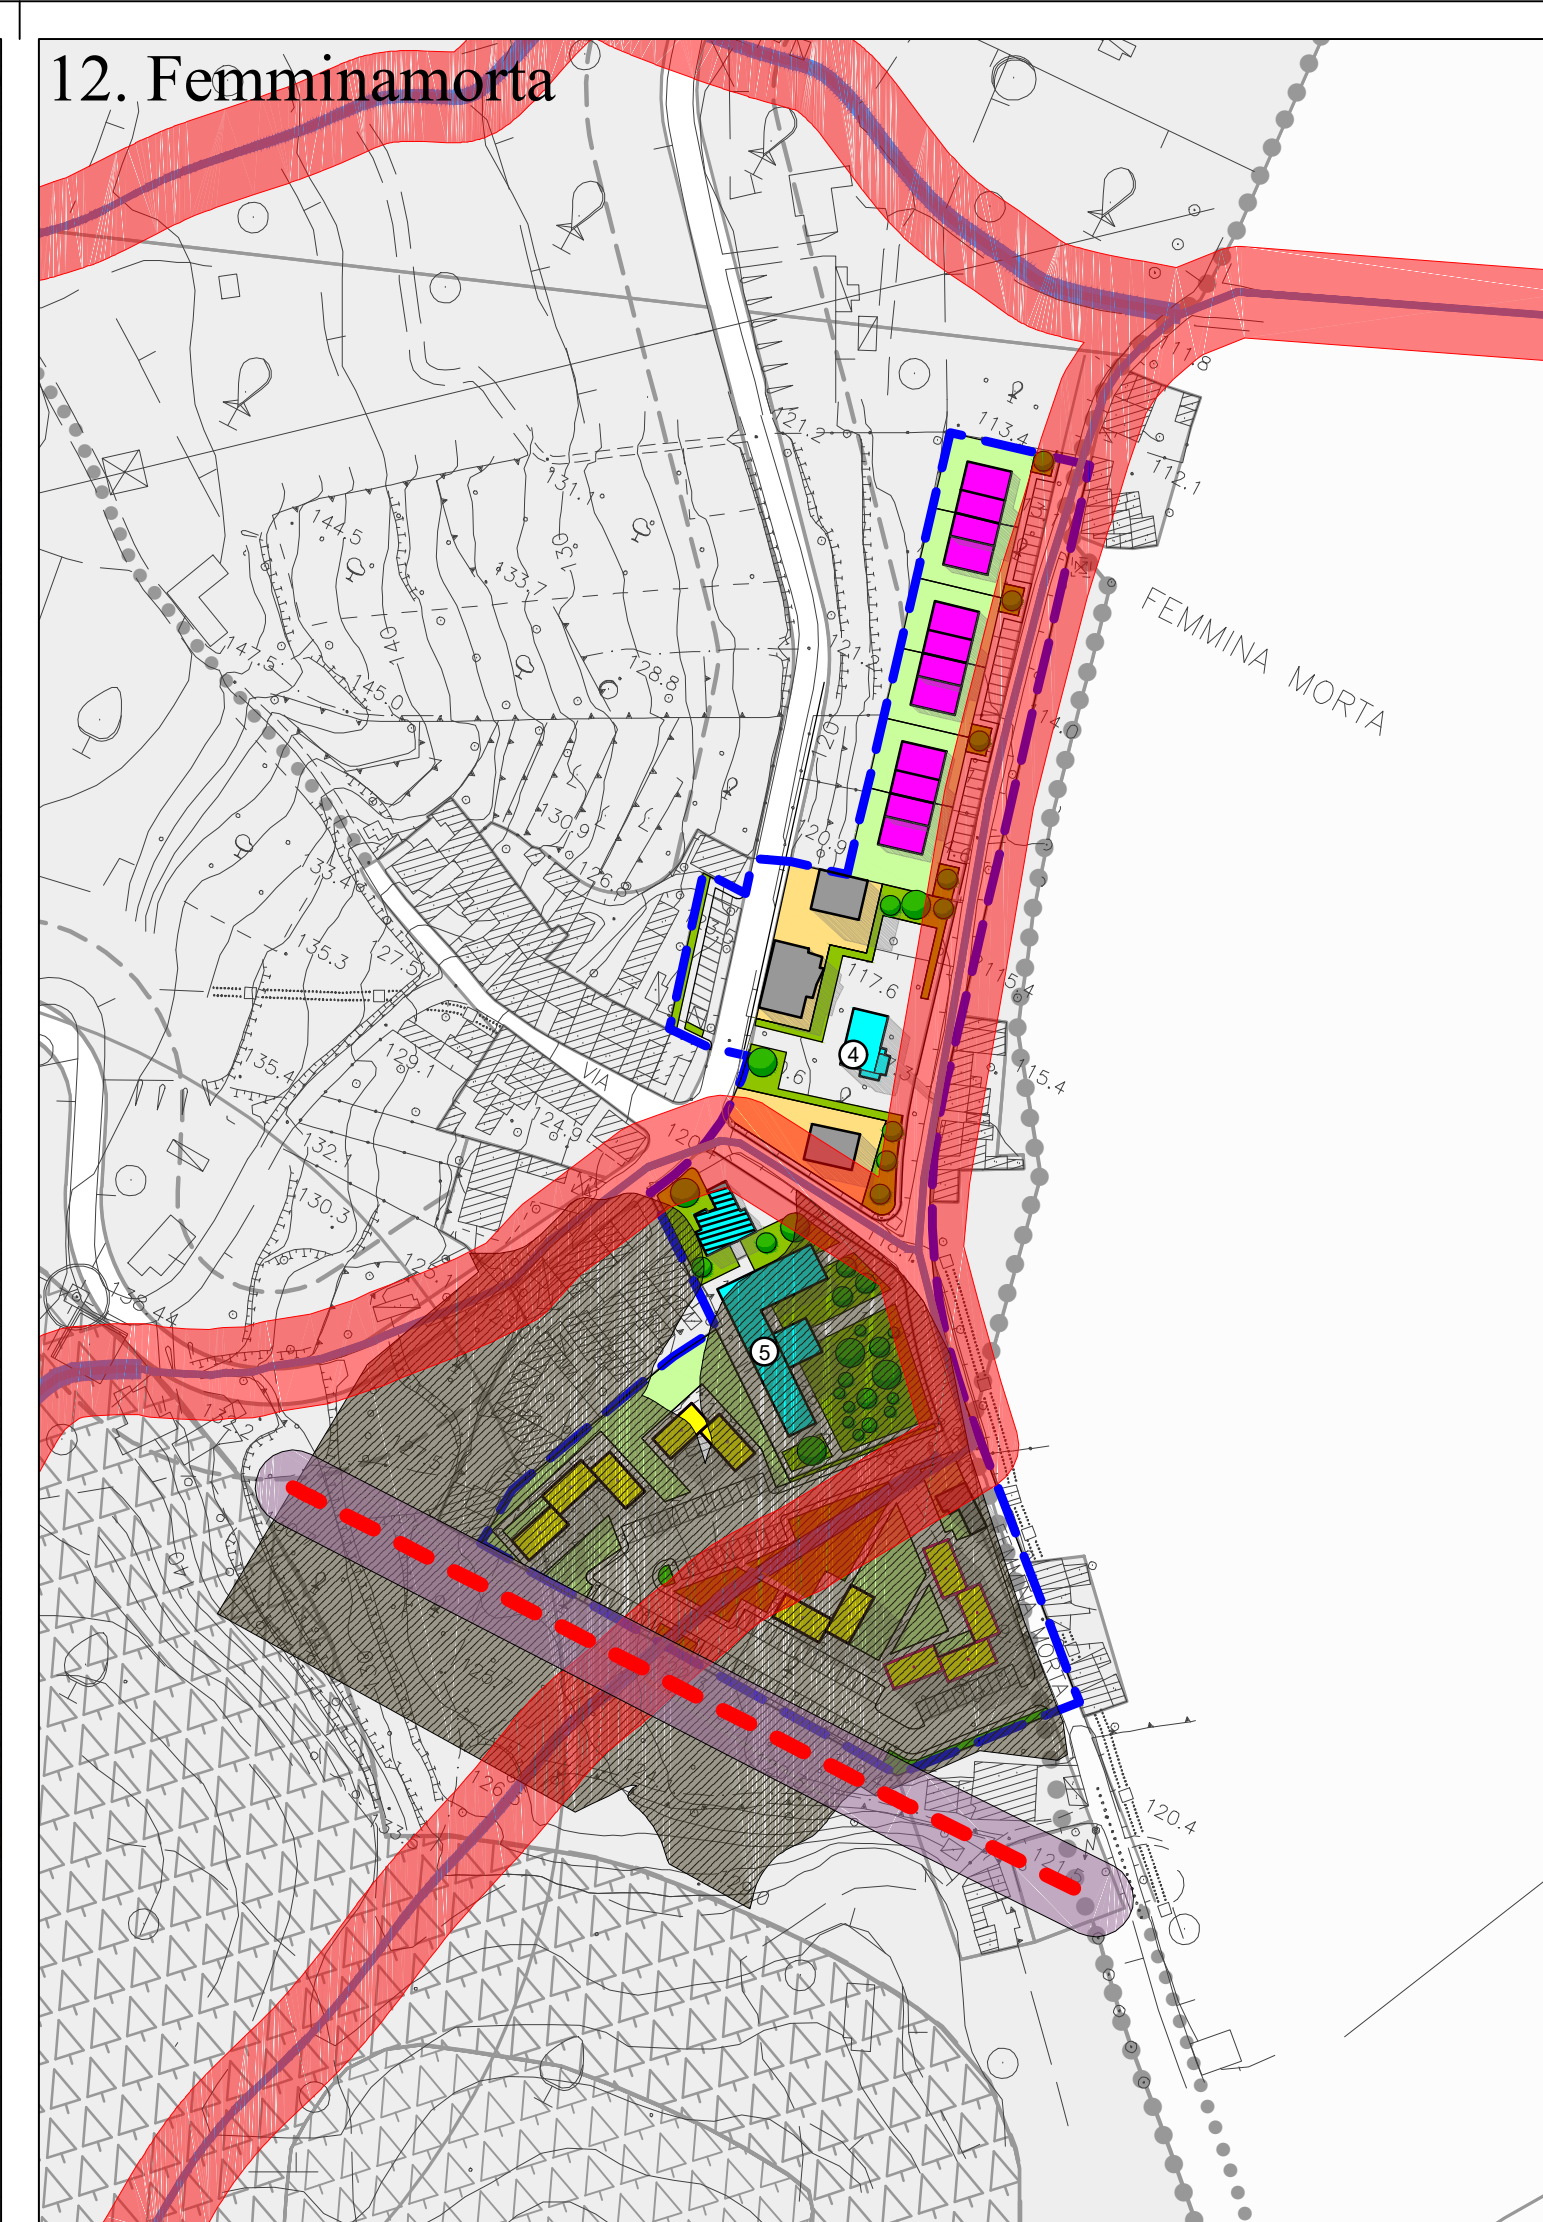

13. Portosalvo

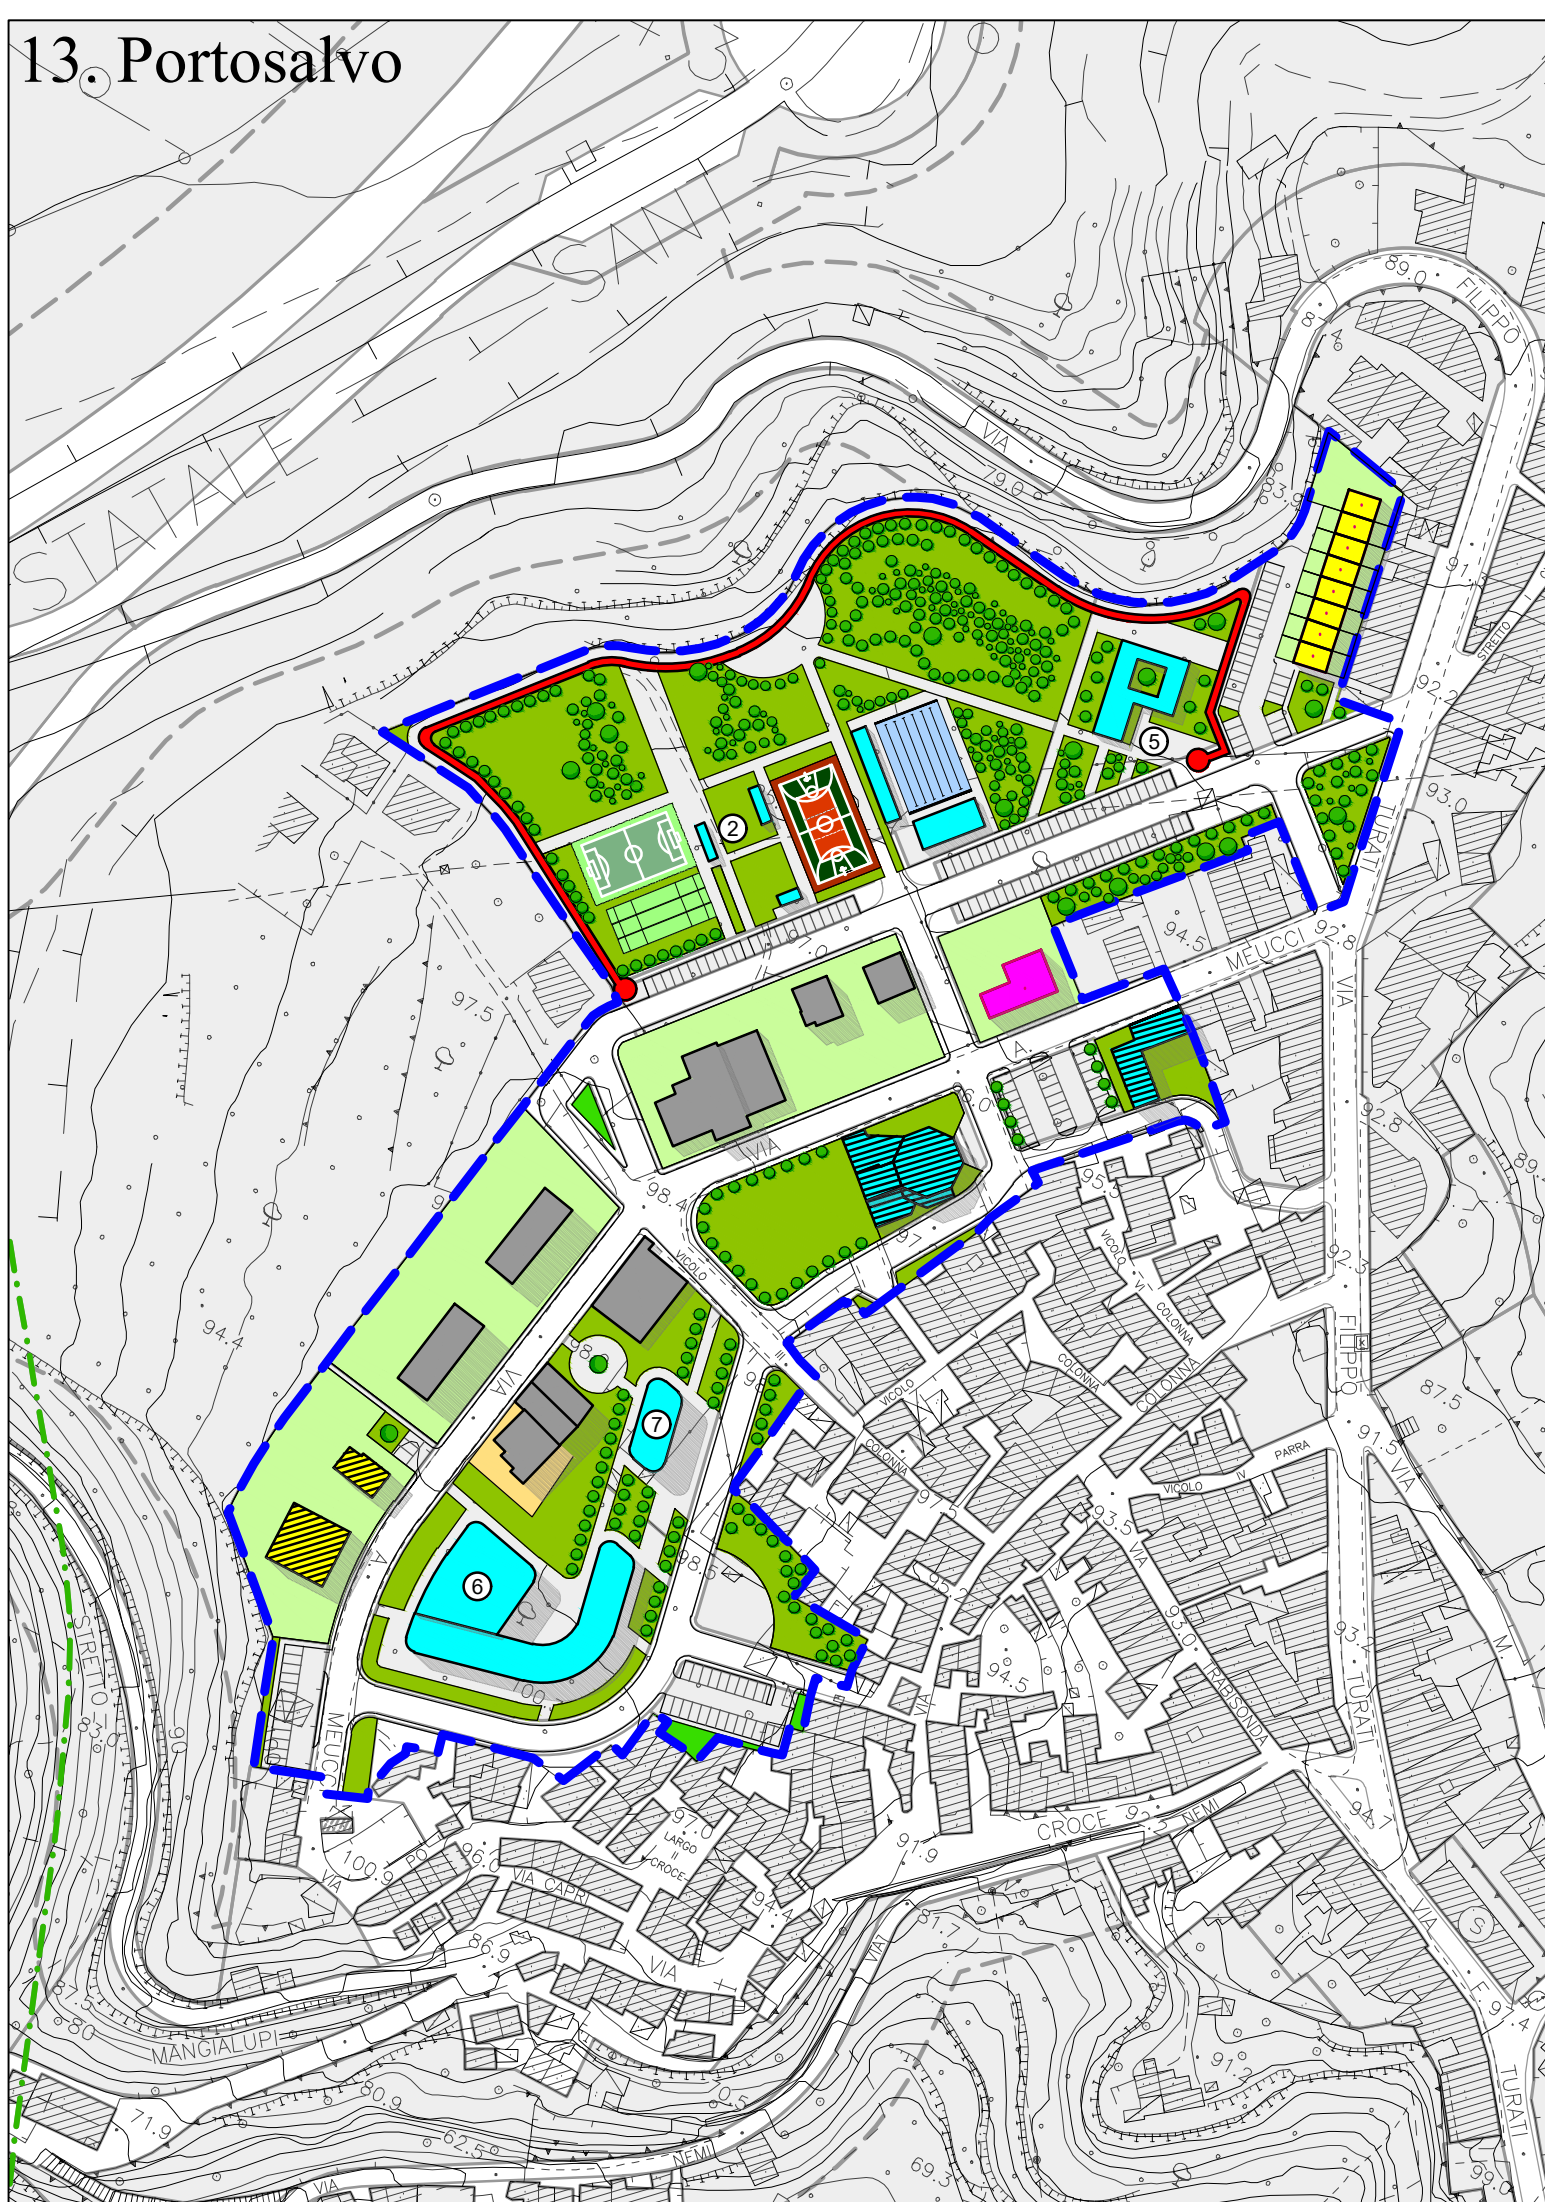

14. Area E.R.P. (Rione Panteini)

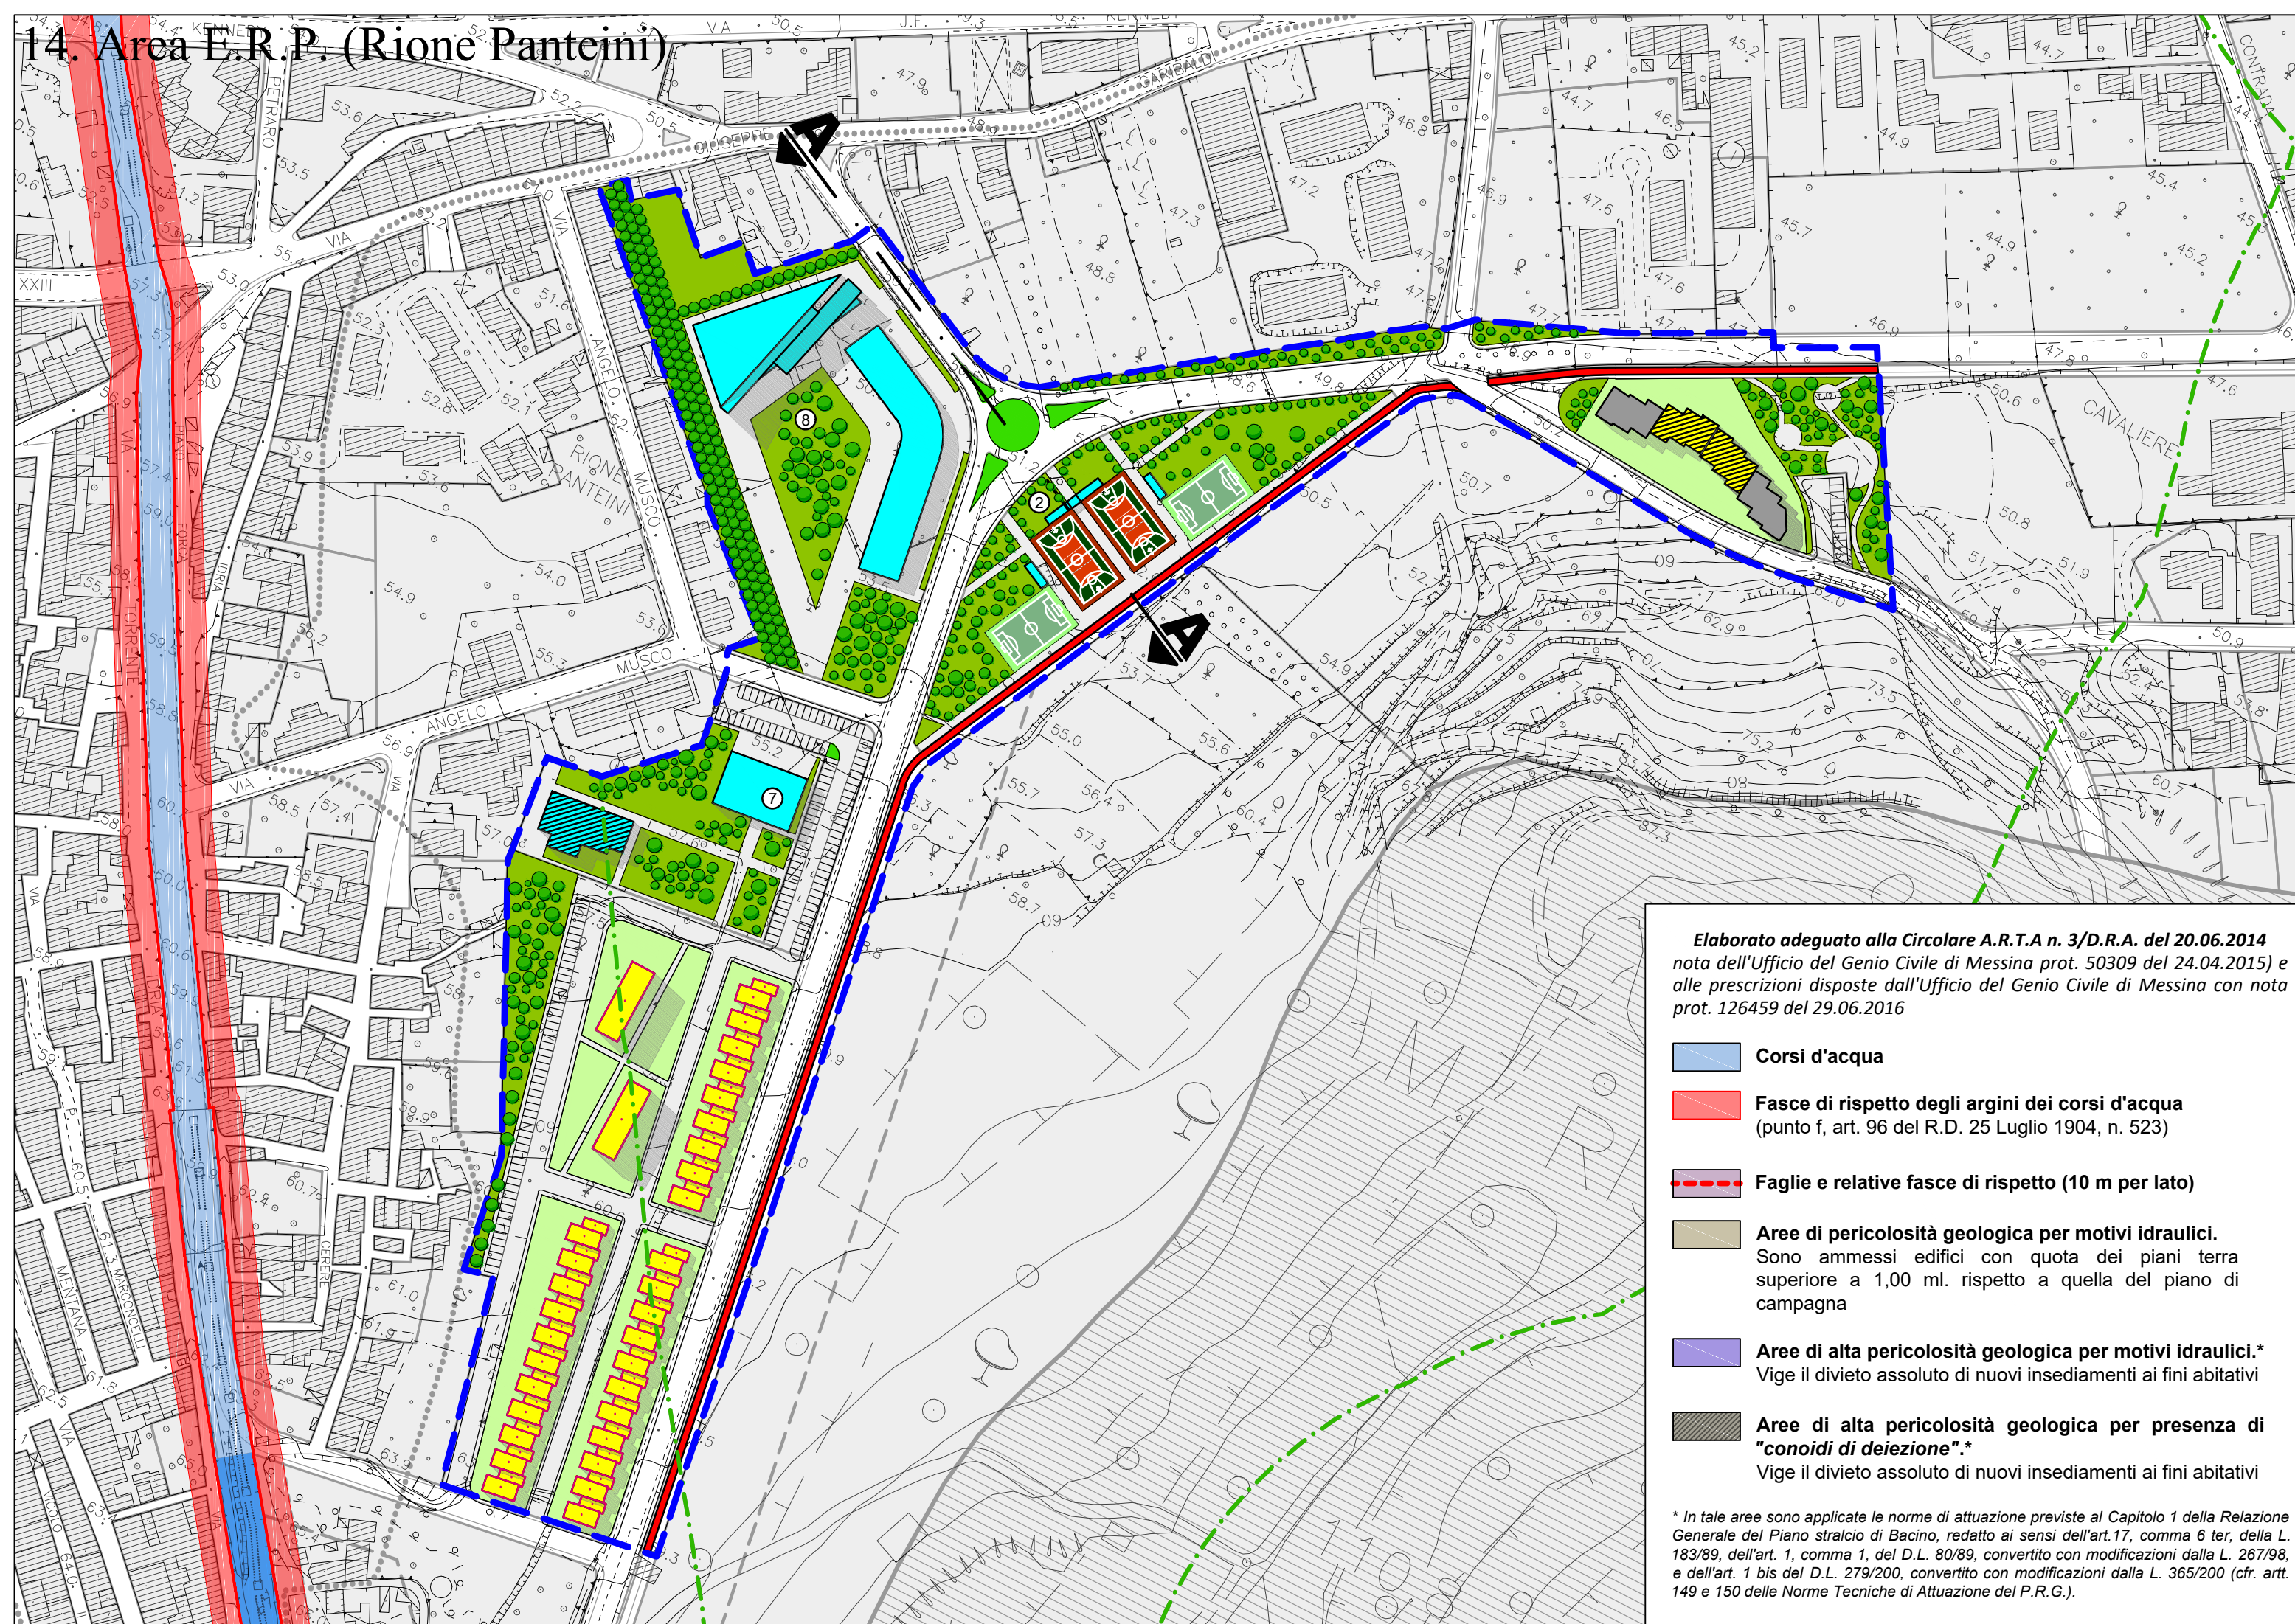

Elaborato adeguato alla Circolare A.R.T.A. n. 3/D.R.A. del 20.06.2014
nota dell'Ufficio del Genio Civile di Messina prot. 50309 del 24.04.2015) e
alle prescrizioni disposte dall'Ufficio del Genio Civile di Messina con nota
prot. 126459 del 29.06.2016

Corsi d'acqua

Fasce di rispetto degli argini dei corsi d'acqua
(punto f, art. 96 del R.D. 25 Luglio 1904, n. 523)

Faglie e relative fasce di rispetto (10 m per lato)

Aree di pericolosità geologica per motivi idraulici.
Sono ammessi edifici con quota dei piani terra
superiore a 1,00 ml. rispetto a quella del piano di
campagna

Aree di alta pericolosità geologica per motivi idraulici.*
Vige il divieto assoluto di nuovi insediamenti ai fini abitativi

Aree di alta pericolosità geologica per presenza di
"cono di deiezione".*
Vige il divieto assoluto di nuovi insediamenti ai fini abitativi

* In tale area sono applicate le norme di attuazione previste al Capitolo 1 della Relazione
Generale del Piano stralcio di Bacino, redatto ai sensi dell'art. 17, comma 6 ter, della L.
183/89, dell'art. 1, comma 1, del D.L. 90/89, convertito con modificazioni dalla L. 267/98,
e dell'art. 1 bis del D.L. 279/200, convertito con modificazioni dalla L. 365/200 (cfr. art.
149 e 150 delle Norme Tecniche di Attuazione del P.R.G.).