

Regione Siciliana

Unione Europea

ALL.36a

Comune di Barcellona Pozzo di Gotto

Aree di prescrizioni esecutive su mappe catastali

TAVOLA PE.6e*

Elaborato adeguato alla Circolare A.R.T.A n. 3/D.R.A. del 20.06.2014 in base all'Ufficio del Genio Civile di Messina prot. 50309 del 24.04.2015) e alle prescrizioni disposte dall'Ufficio del Genio Civile di Messina con nota prot. 126459 del 29.06.2016

PROGETTISTI
Prof. Arch. Giuseppe Gangemi - Arch. Mario Sidoti Migliore



Collaborazione:
Arch. Santino Nastasi, Arch. Giovanni Cattafi, Arch. Mario Nastasi

COMUNE DI BARCELLONA POZZO DI GOTTO

Comune di Barcellona Pozzo di Gotto (Me)
ALLEGATO N. 36a
Alla delibera Consiliare N. 40 del 07-07-2017
Parcella P. G. n. 11
Il Segretario Generale Il Presidente C. G.

16 FEB 2017


POSTA IN ENTRATA

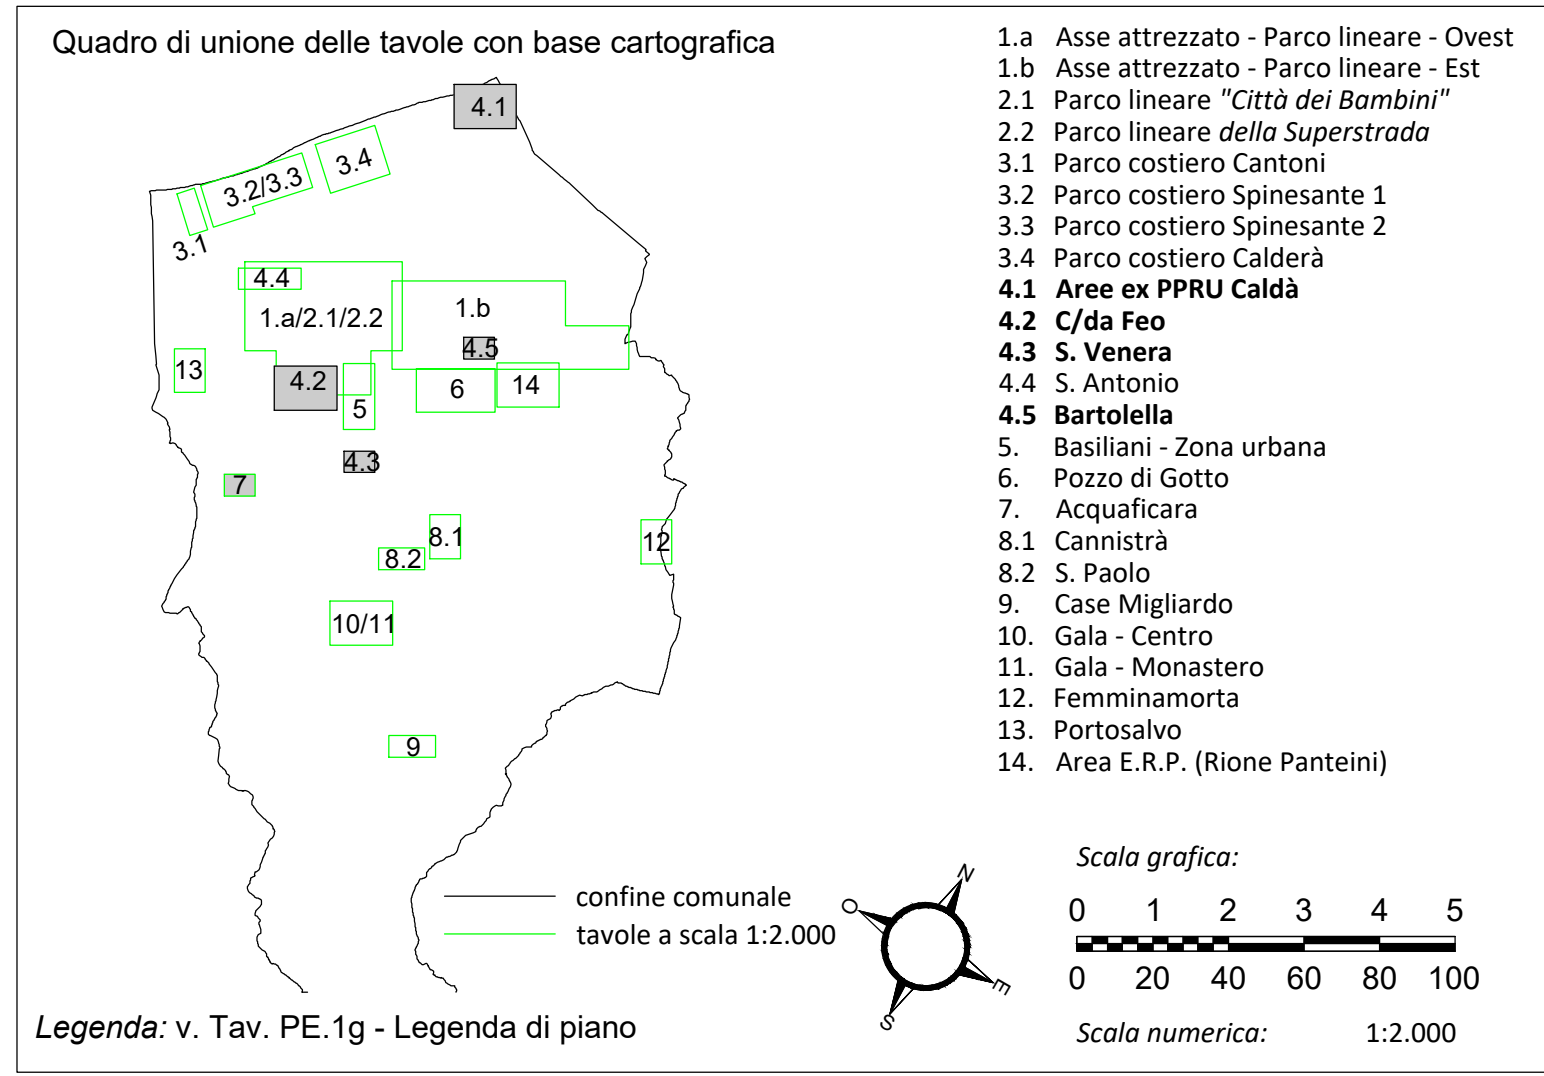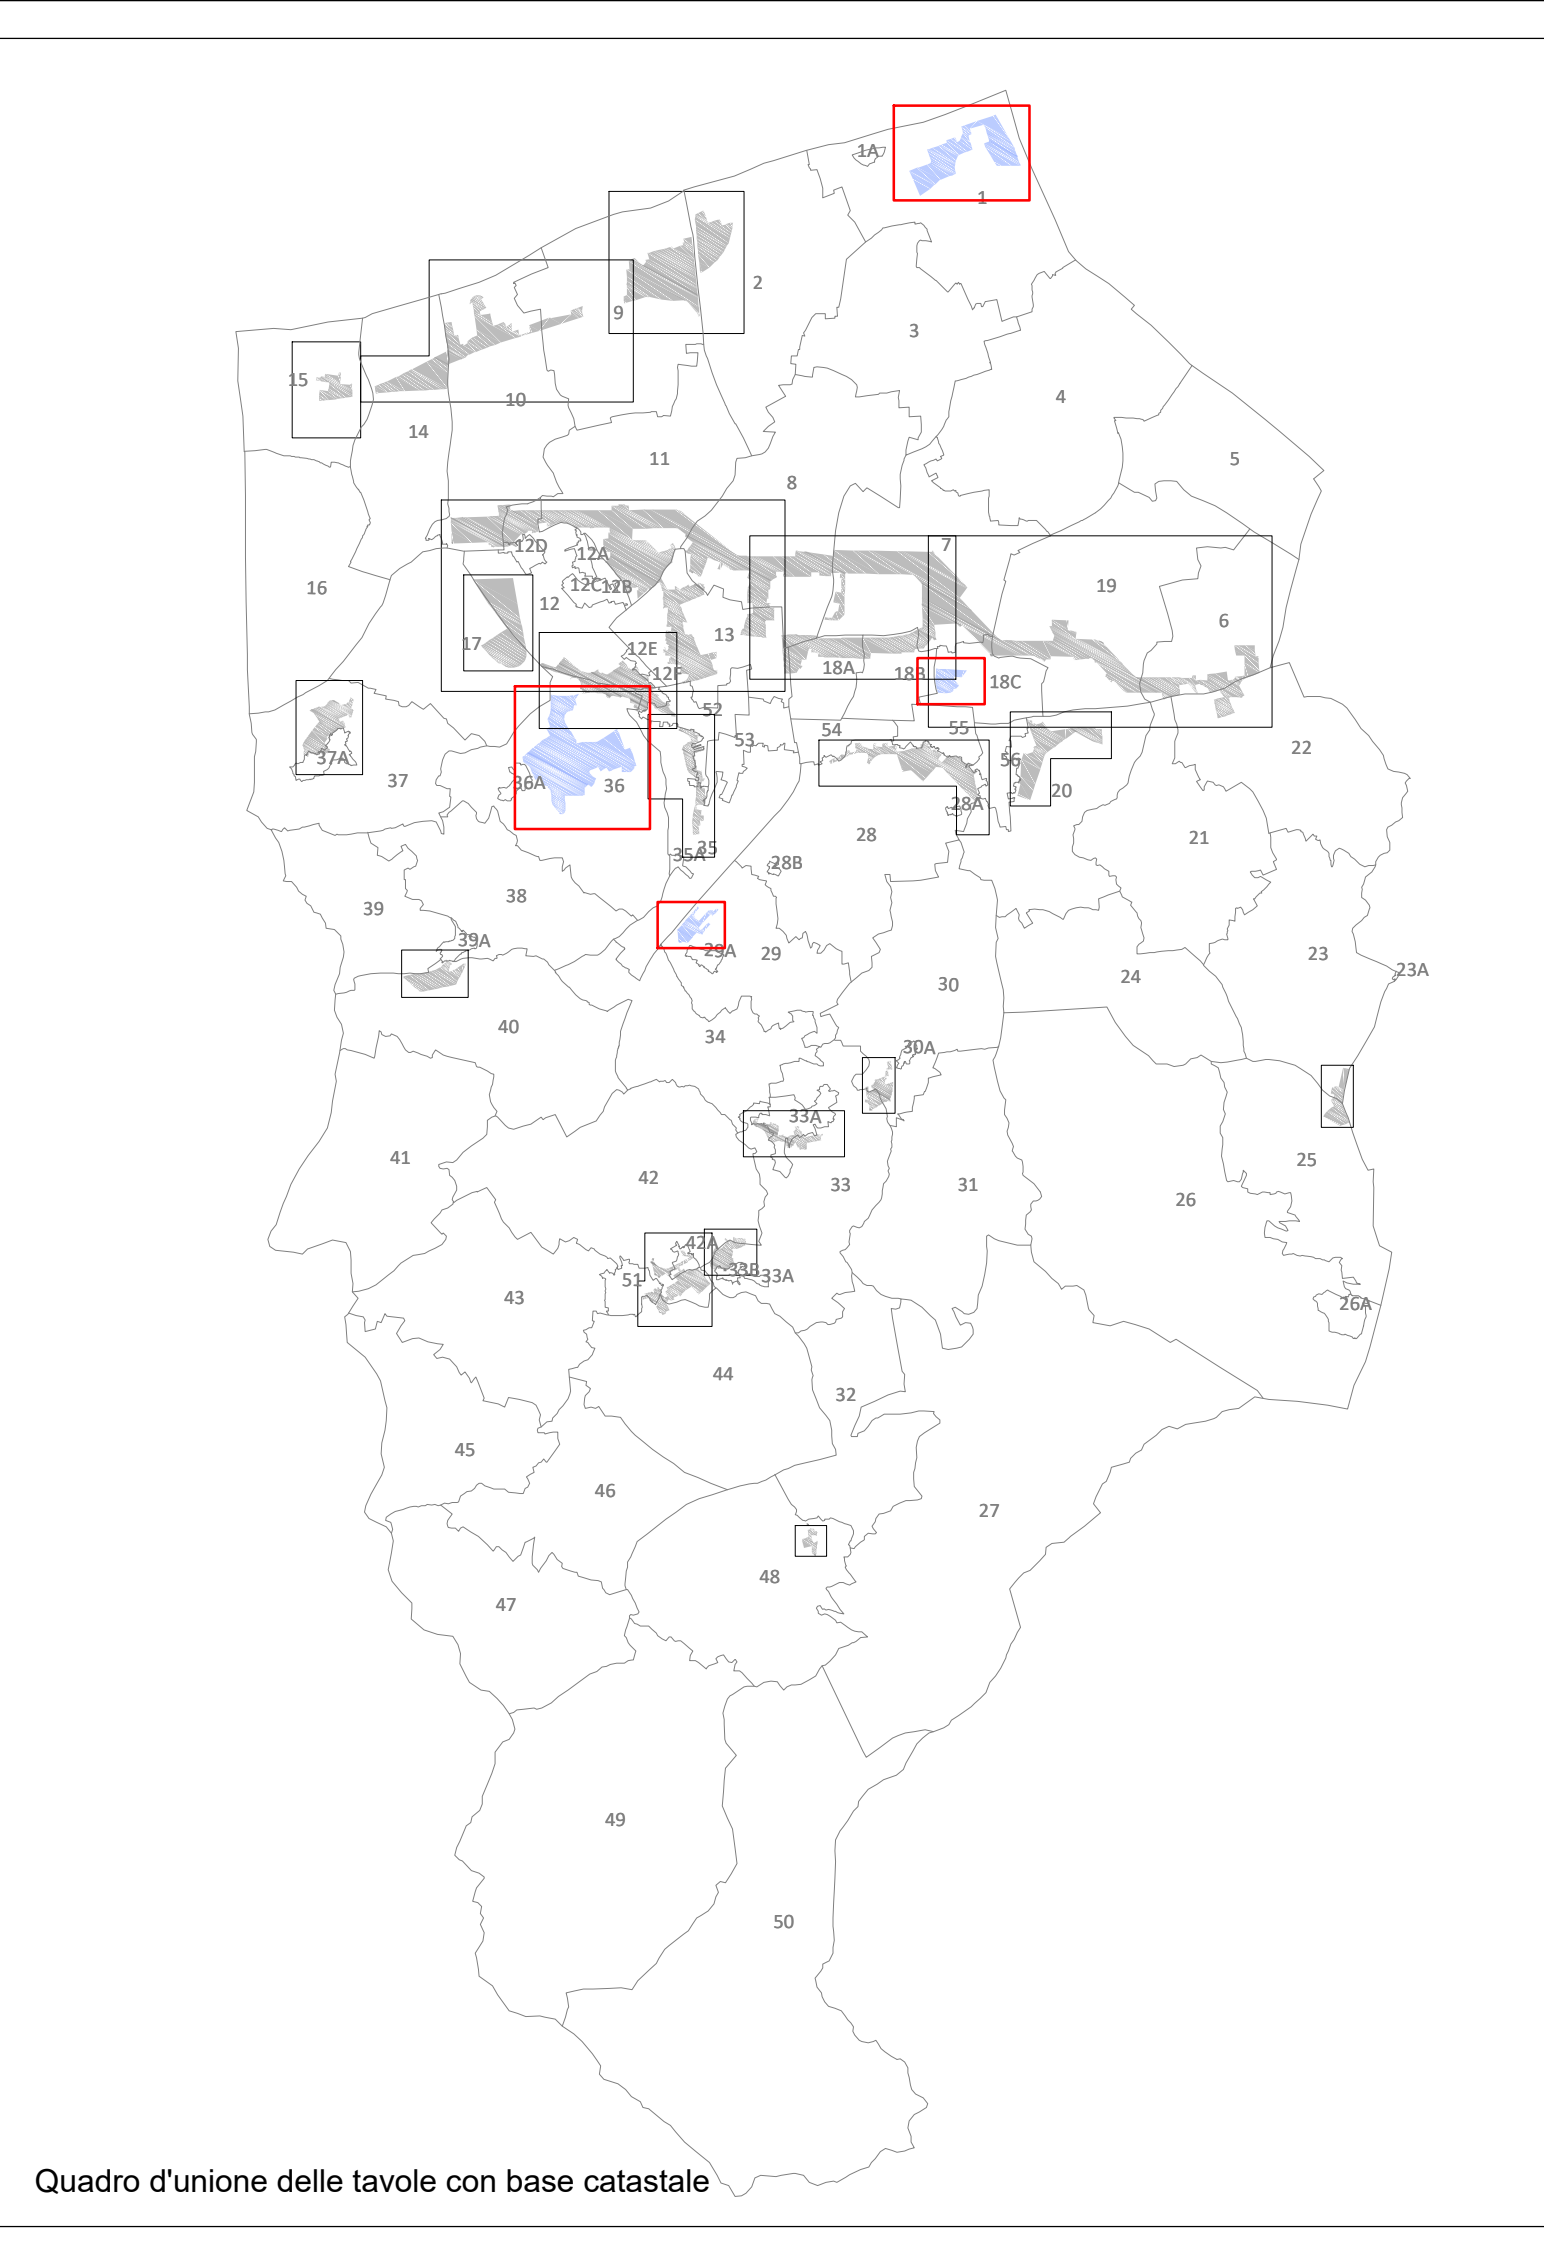


4.1. Area ex PPRU Caldà



4.5. Area ex PPRU Bartolella

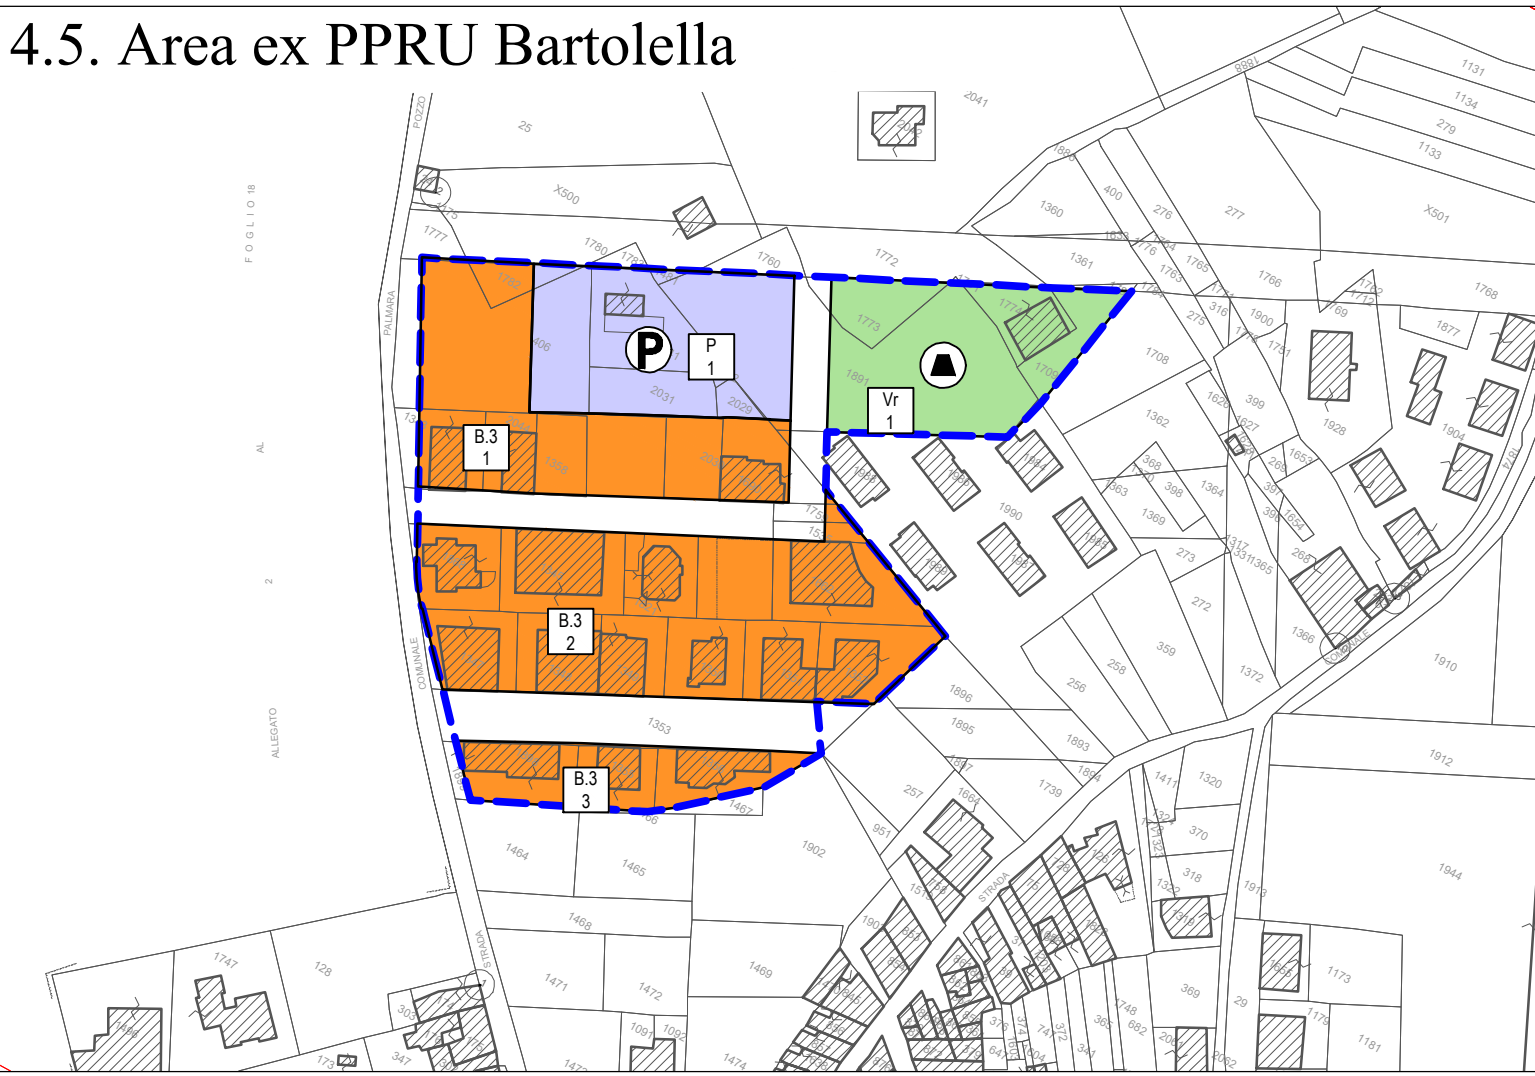

4.3. Area ex PPRU S. Venera

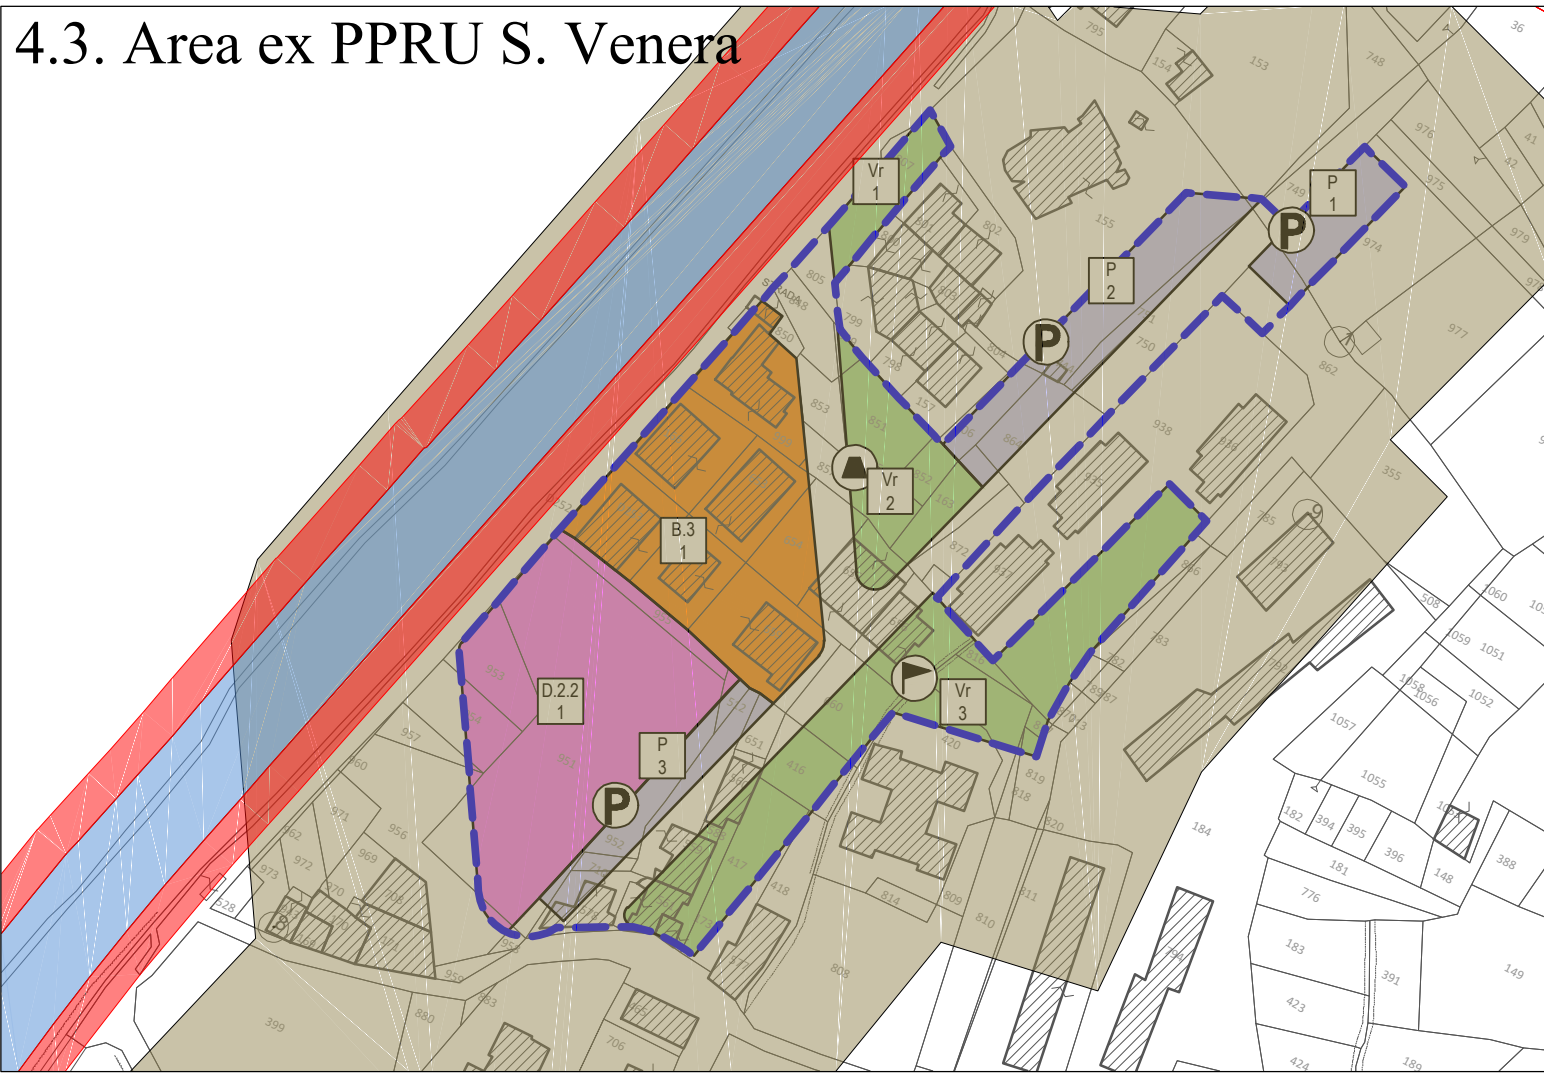

4.2. Area ex PPRU C.da Feo

