



4.1 Aree P.P.R.U. Caldà

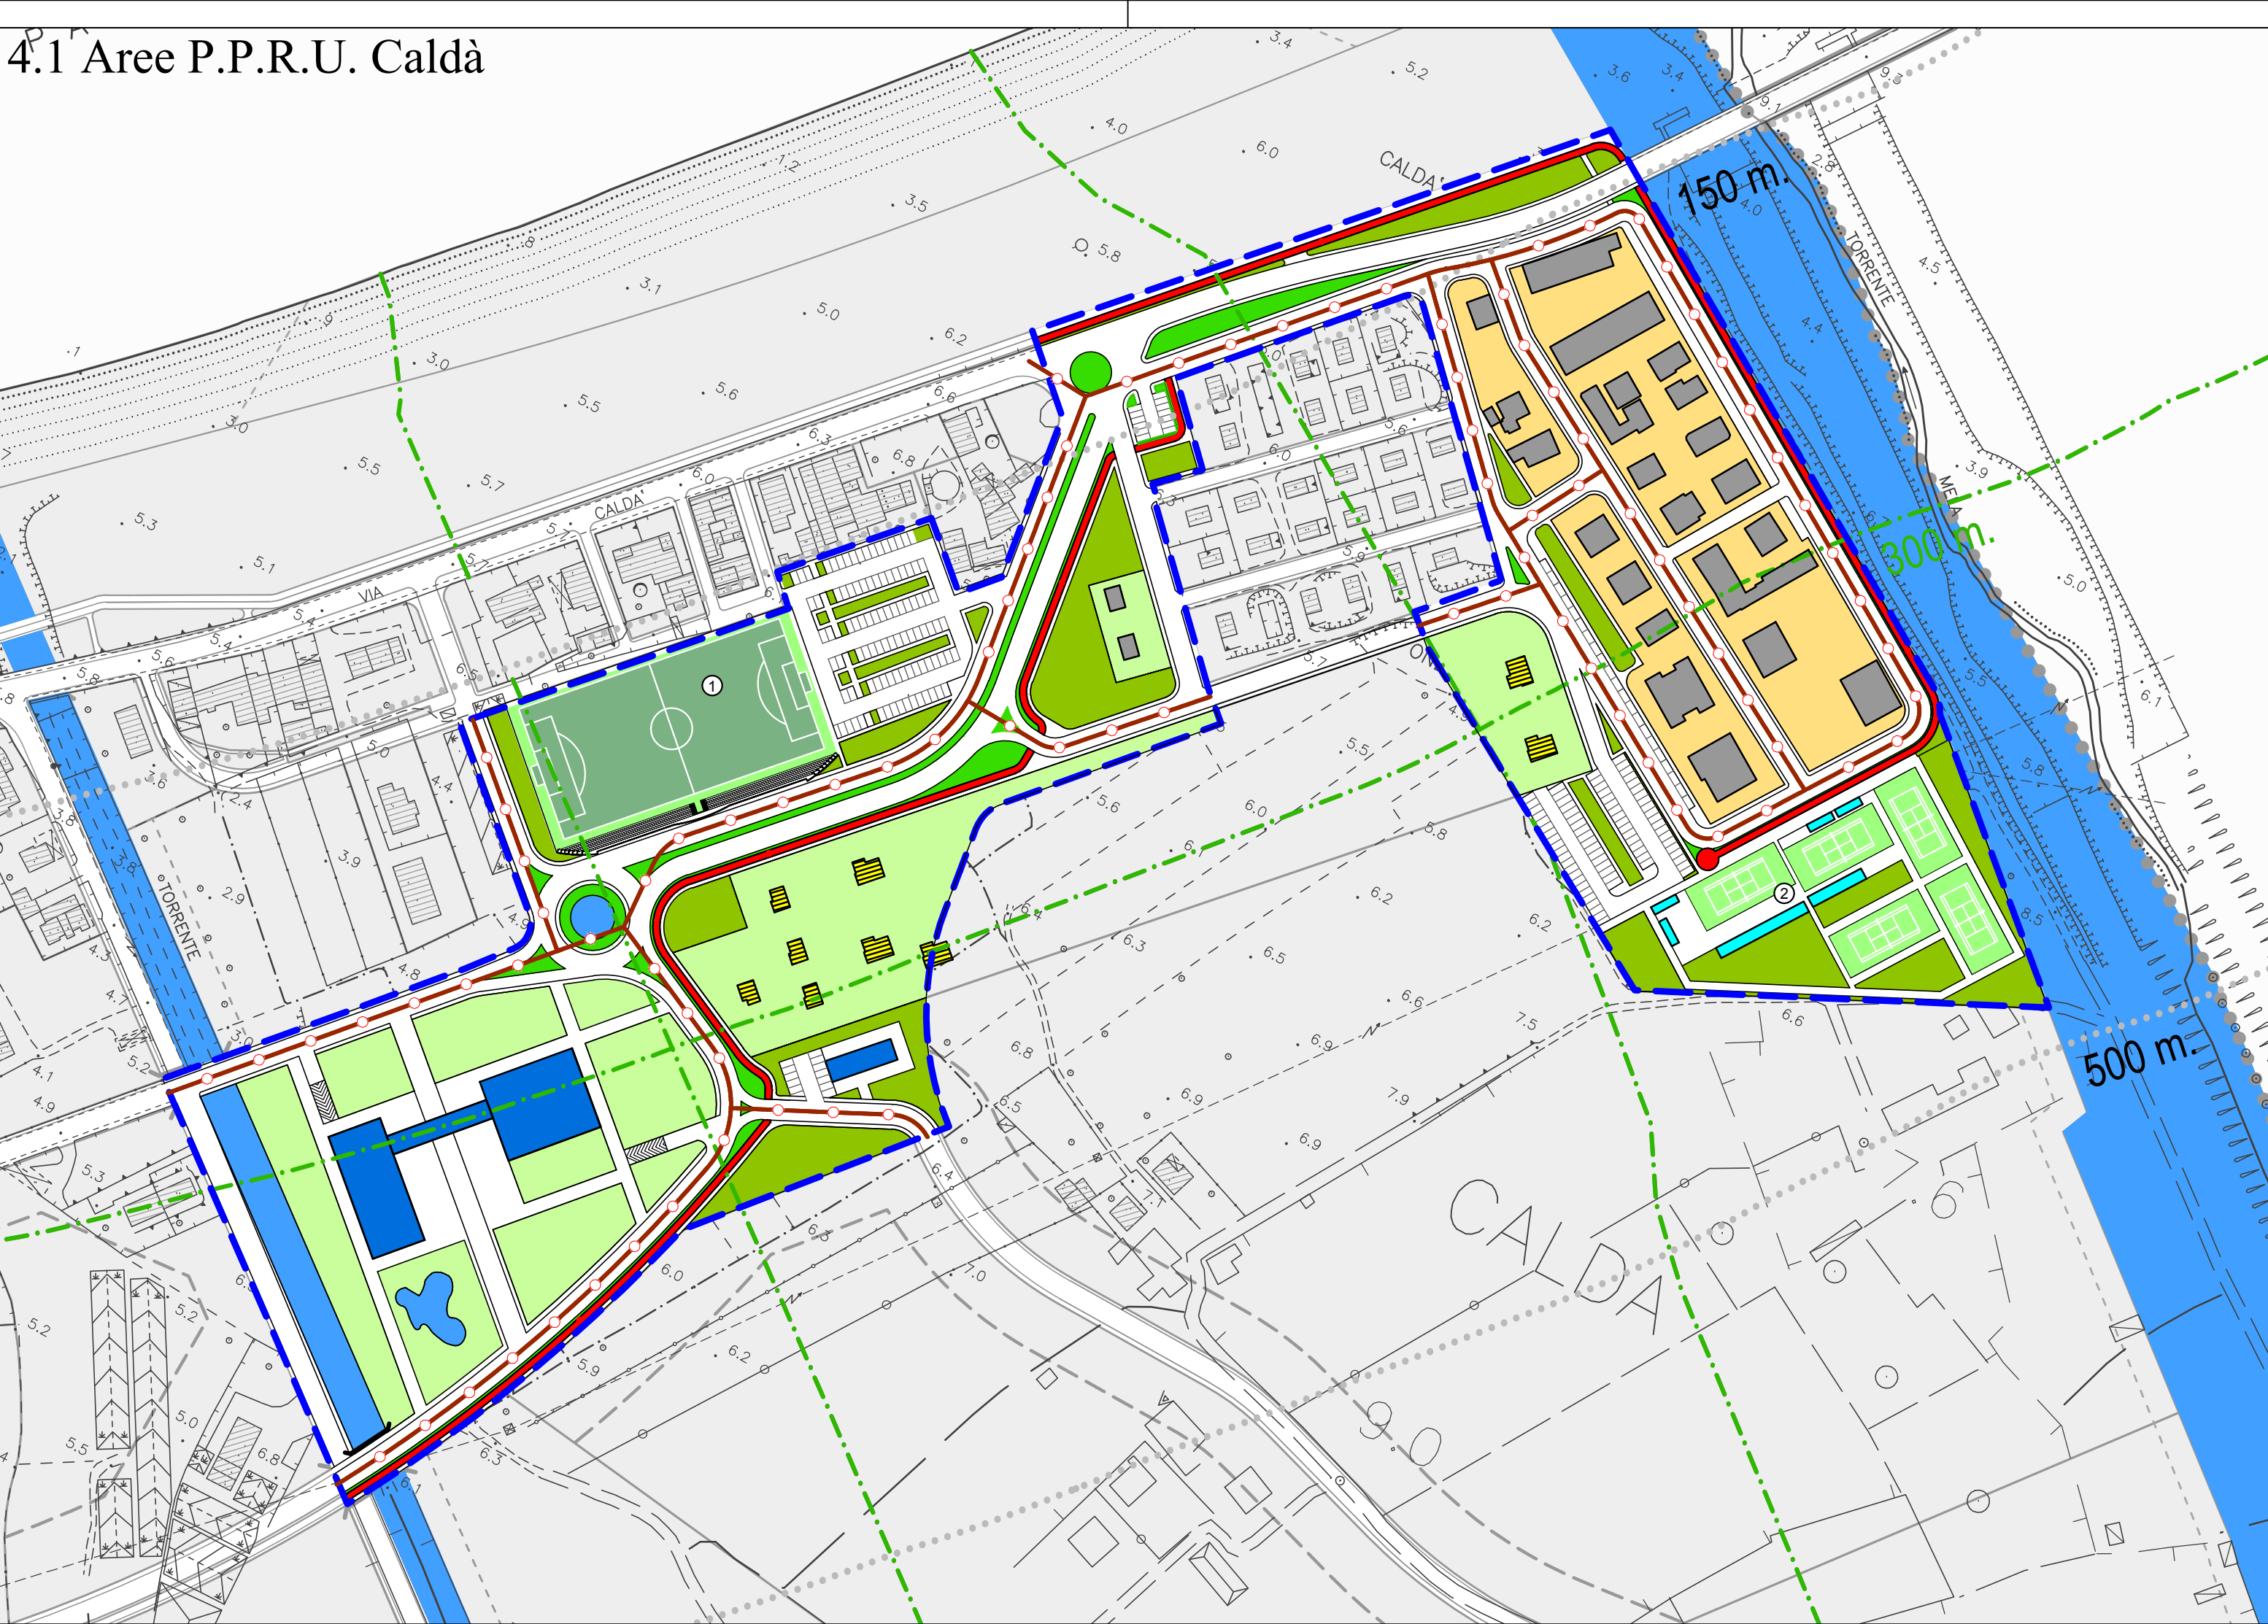

4.2 Aree P.P.R.U. C.da Feo

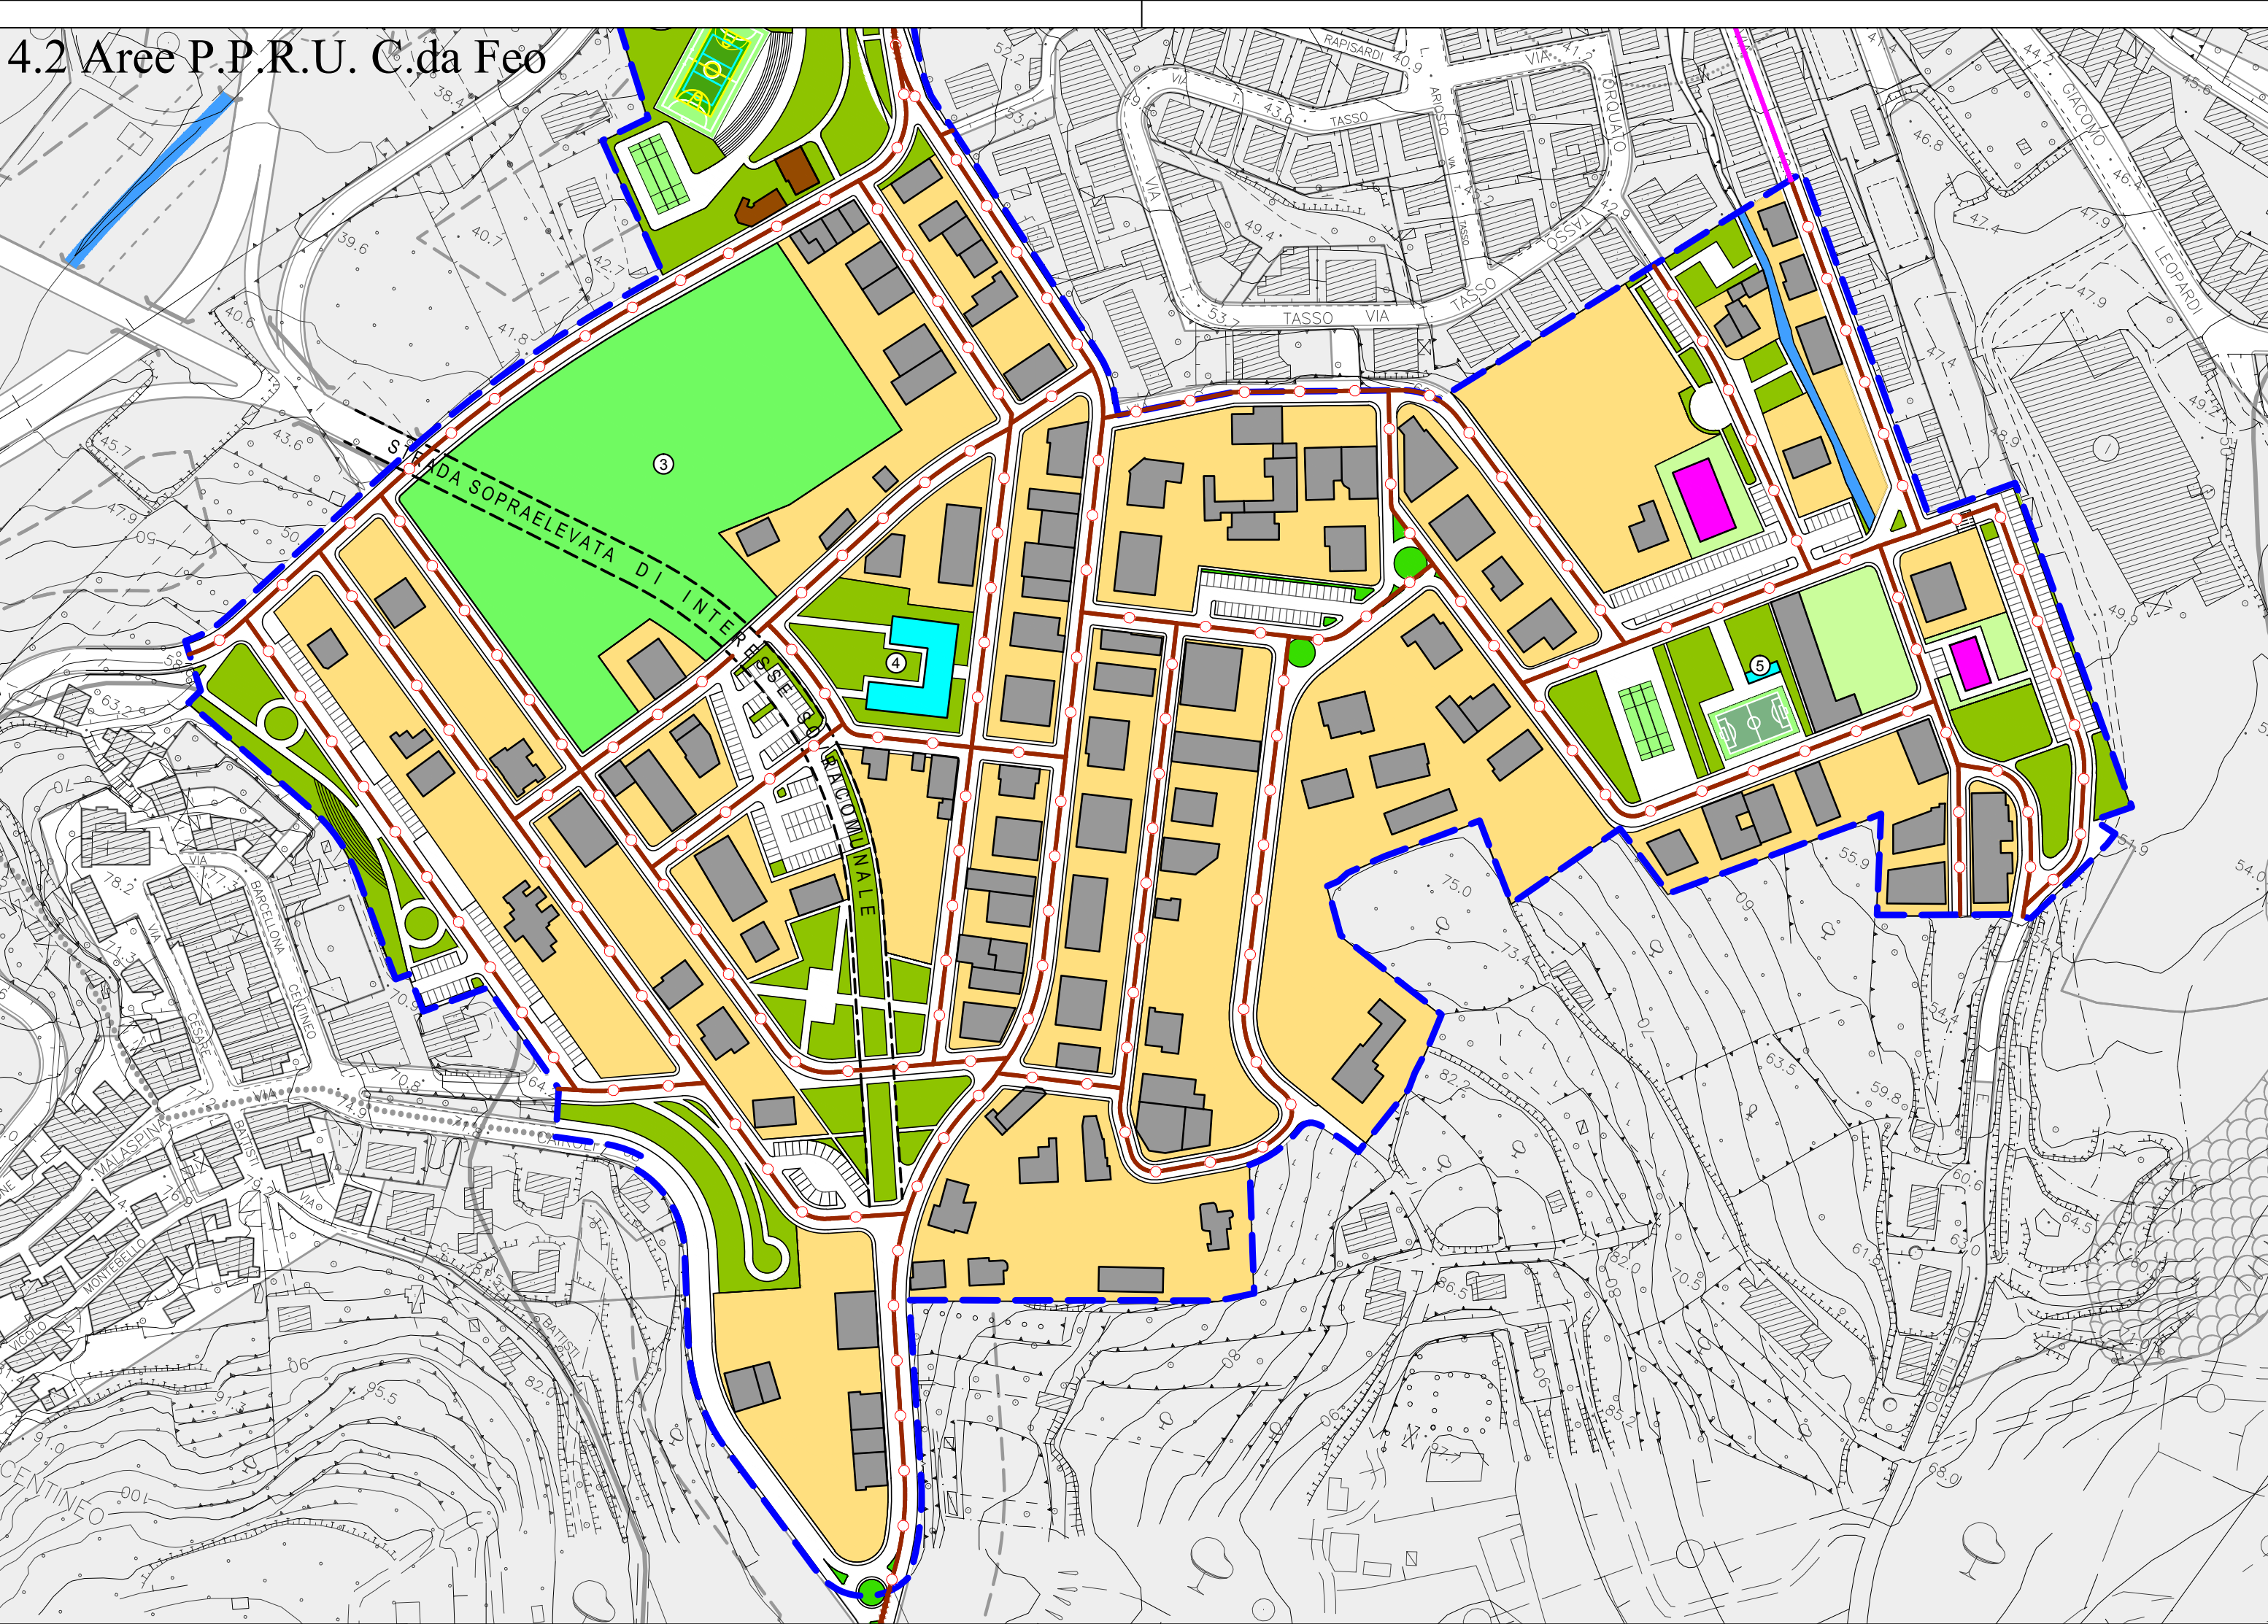

Regione Siciliana

Unione Europea

ALL. 42a

Comune di Barcellona Pozzo di Gotto

Progetto di massima delle reti tecnologiche.
Aree ex P.P.R.U.

TAVOLA

PE.7d

Scala 1:2.000
Luglio 2014

PROGETTISTI

Prof. Arch. Giuseppe Gangemi - Arch. Mario Scioti Migliore

Collaborazione:

Arch. Santino Nastasi, Arch. Giovanni Cattafi, Arch. Mario Nastasi

COMUNE DI BARCELLONA POZZO DI GOTTO

22 AGO 2014

POSTA IN ENTRATA

Comune di Barcellona Pozzo di Gotto (Me)

ALLEGATO N. 10 del 07-07-2017

Alla delibera Consiliare N. 10 del 07-07-2017

Barcellona P. G. M.

Il Segretario Generale

Il Presidente C. C.

LEGENDA

- Perimetro prescrizione esecutive
- Edifici pubblici e/o di uso pubblico esistenti
- Edifici pubblici e/o di uso pubblico di progetto
- Edifici esistenti
- Edifici residenziali previsti in P. di L. approvati
- Edifici produttivi previsti in P. di L. approvati
- Edifici residenziali di progetto
- Edifici produttivi di progetto
- Edifici turistici di progetto
- Edifici da recuperare con destinazione d'uso conforme alle rispettive zone omogenee
- Chioschi, gazebo e tensostrutture
- Verde pubblico
- Verde di arredo stradale
- Orti urbani
- Verde privato
- zone di completamento e saturazione
- Specchio d'acqua
- Percorso ciclabile
- Reti tecnologiche esistenti
- Reti tecnologiche di progetto

- Campo di calcio
- Circolo del tennis
- Orti urbani
- Centro di quartiere
- Spogliatoi
- Scuola elementare

Quadro di unione delle tavole a scala 1:2.000

1.a Asse attrezzato - Parco lineare - Ovest

1.b Asse attrezzato - Parco lineare - Est

2.1 Parco lineare "Città dei bambini"

2.2 Parco lineare della superstrada

3.1 Parco costiero Cantoni

3.2 Parco costiero Spinesante 1

3.3 Parco costiero Spinesante 2

3.4 Parco costiero Calderà

4.1 Aree ex PPRU Caldà

4.2 C/da Feo

4.3 S. Venera

4.4 S. Antonio

4.5 Bartolella

5. Basiliani - Zona urbana

6. Pozzo di Gotto

7. Acquaficara

8.1 Cannistrà

8.2 S. Paolo

9. Case Migliardo

10. Gala - Centro

11. Gala - Monastero

12. Femminamorta


13. Portosalvo

14. Area E.R.P. (Rione Panteini)


Scala grafica:

Scala numerica: 1:2.000

4.3 Aree P.P.R.U. Santa Venera

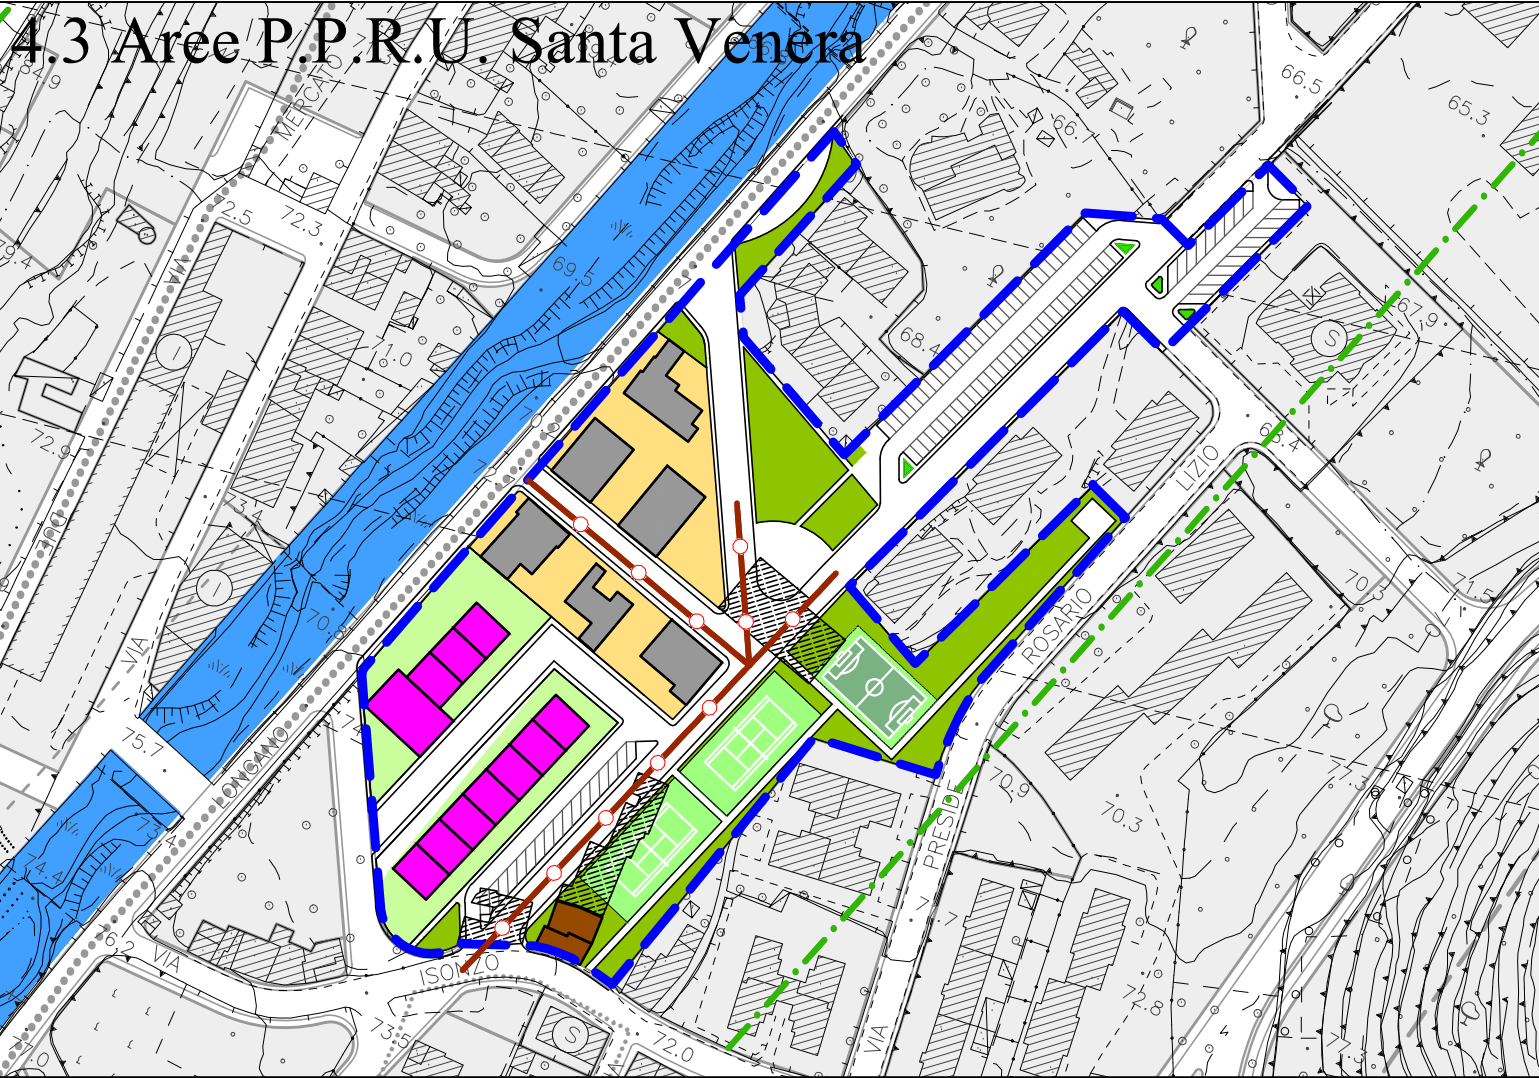

4.5 Aree P.P.R.U. Bartolella

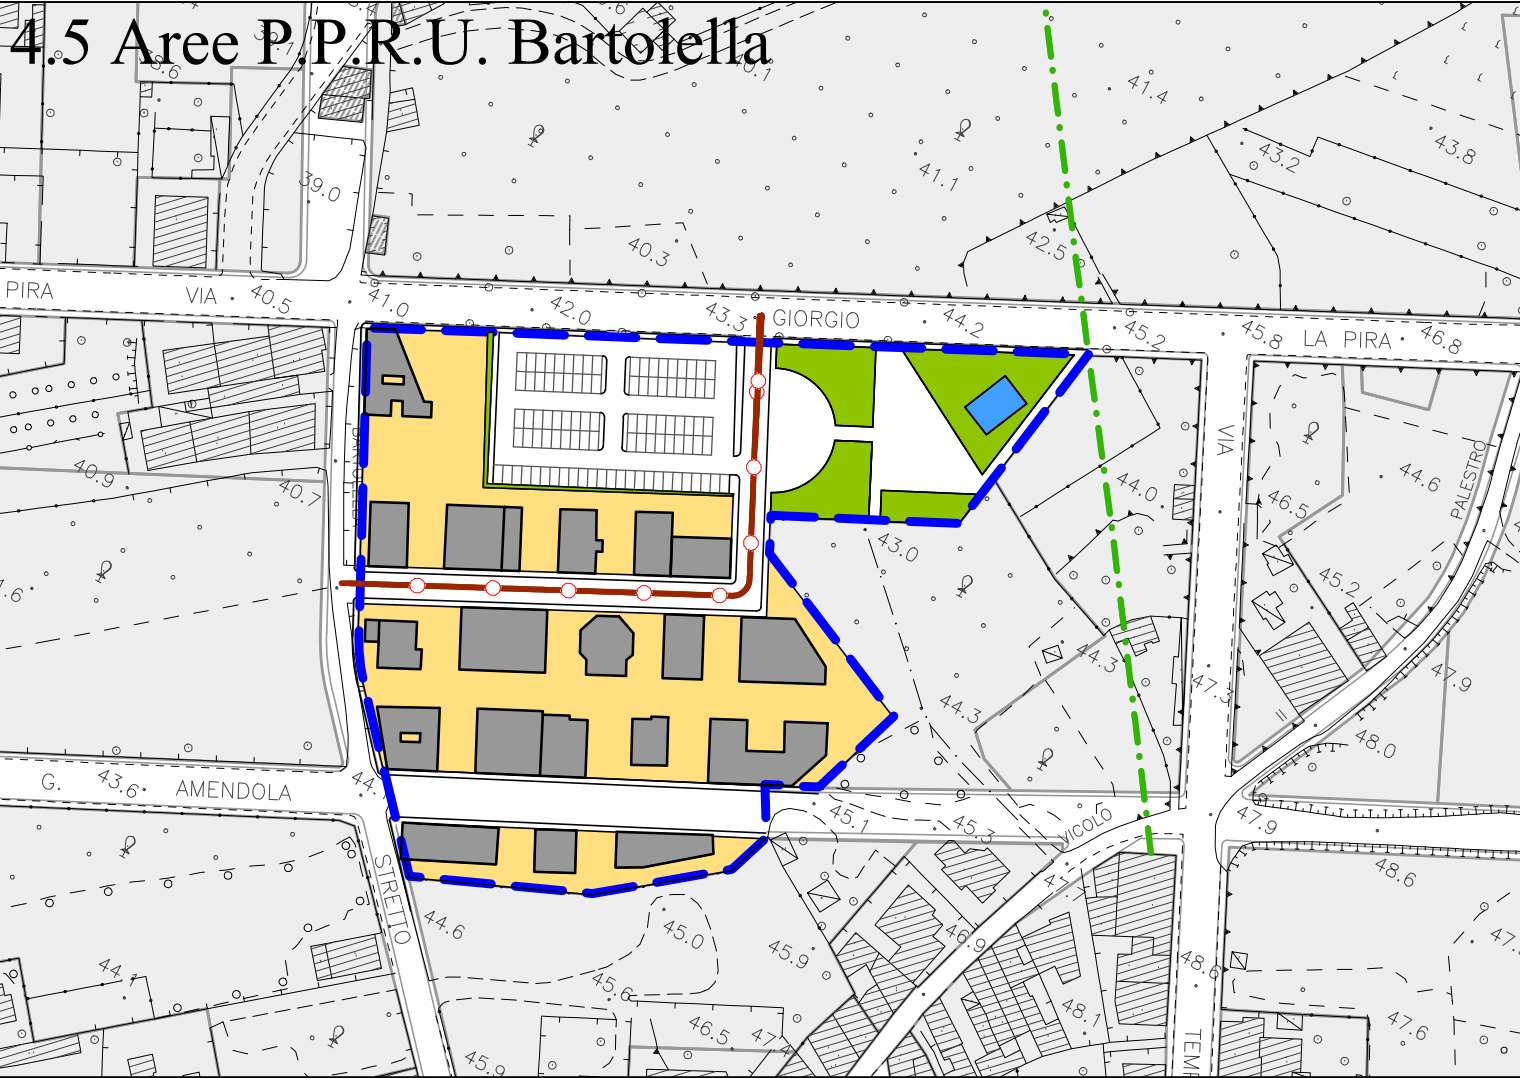

4.4 Aree P.P.R.U. S. Antonino

