



ALL. 44 a

Unione Europea



Comune di Barcellona Pozzo di Gotto

Progetto di massima delle reti tecnologiche.
Frazioni.

TAVOLA

PE.7f

scala 1:2.000

Luglio 2014

PROGETTISTI

Prof. Arch. Giuseppe Gangemi - Arch. Mario Siboni Maggiore

Collaborazione:

Arch. Santino Nastasi, Arch. Giovanni Cattafi, Arch. Mario Nastasi

Comune di Barcellona Pozzo di Gotto (Me)

ALLEGATO N. 44 a

Atto dell'ordinanza n. 40 del 07-07-2017

Farecchio P. G. M.

Il Segretario Generale

Il Presidente C. C.

COMUNE DI BARCELLONA

POZZO DI GOTTO


22 AGO 2014

POSTA CENTRATA

LEGENDA

- Perimetro prescrizione esecutive
 - Edifici pubblici e/o di uso pubblico esistenti
 - Edifici pubblici e/o di uso pubblico di progetto
 - Edifici esistenti
 - Edifici residenziali previsti in P. di L. approvati
 - Edifici produttivi previsti in P. di L. approvati
 - Edifici residenziali di progetto
 - Edifici produttivi di progetto
 - Edifici turistici di progetto
 - Edifici da recuperare con destinazione d'uso conforme alle rispettive zone omogenee
 - Chioschi, gazebo e tensostrutture
 - Verde pubblico
 - Verde di arredo stradale
 - Orti urbani
 - Verde privato
 - zone di completamento e saturazione
 - Specchio d'acqua
 - Percorso ciclabile
 - Reti tecnologiche esistenti
 - Reti tecnologiche di progetto
1. Palestra
 2. Spogliatoi
 3. Museo-pinacoteca
 4. Chiesa
 5. Centro di quartiere
 6. Scuola media
 7. scuola materna-asilo nido
 8. Polo direzionale-congressuale

Quadro di unione delle tavole a scala 1:2.000

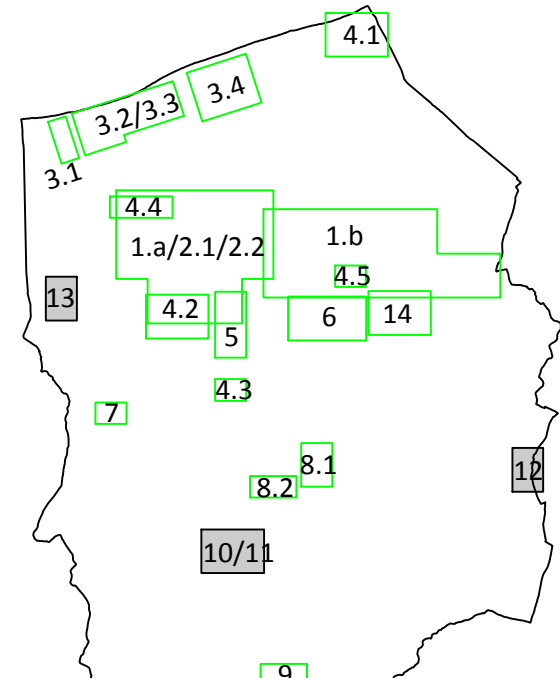

- 1.a Asse attrezzato - Parco lineare - Ovest
- 1.b Asse attrezzato - Parco lineare - Est
- 2.1 Parco lineare "Città dei bambini"
- 2.2 Parco lineare della superstrada
- 3.1 Parco costiero Cantoni
- 3.2 Parco costiero Spinesante 1
- 3.3 Parco costiero Spinesante 2
- 3.4 Parco costiero Calderà
- 4.1 Aree ex PPRU Caldà
- 4.2 C/da Feo
- 4.3 S. Venera
- 4.4 S. Antonio
- 4.5 Bartolella
5. Basiliari - Zona urbana
6. Pozzo di Gotto
7. Acquaficara
- 8.1 Cannistrà
- 8.2 S. Paolo
9. Case Migliardo
10. Gala - Centro
11. Gala - Monastero
12. Femminamorta
13. Portosalvo
14. Area E.R.P. (Rione Panteini)


Scala grafica:

0 1 2 3 4 5

0 20 40 60 80 100

Scala numerica: 1:2.000


10. Gala/Centro/11. Gala Monastero

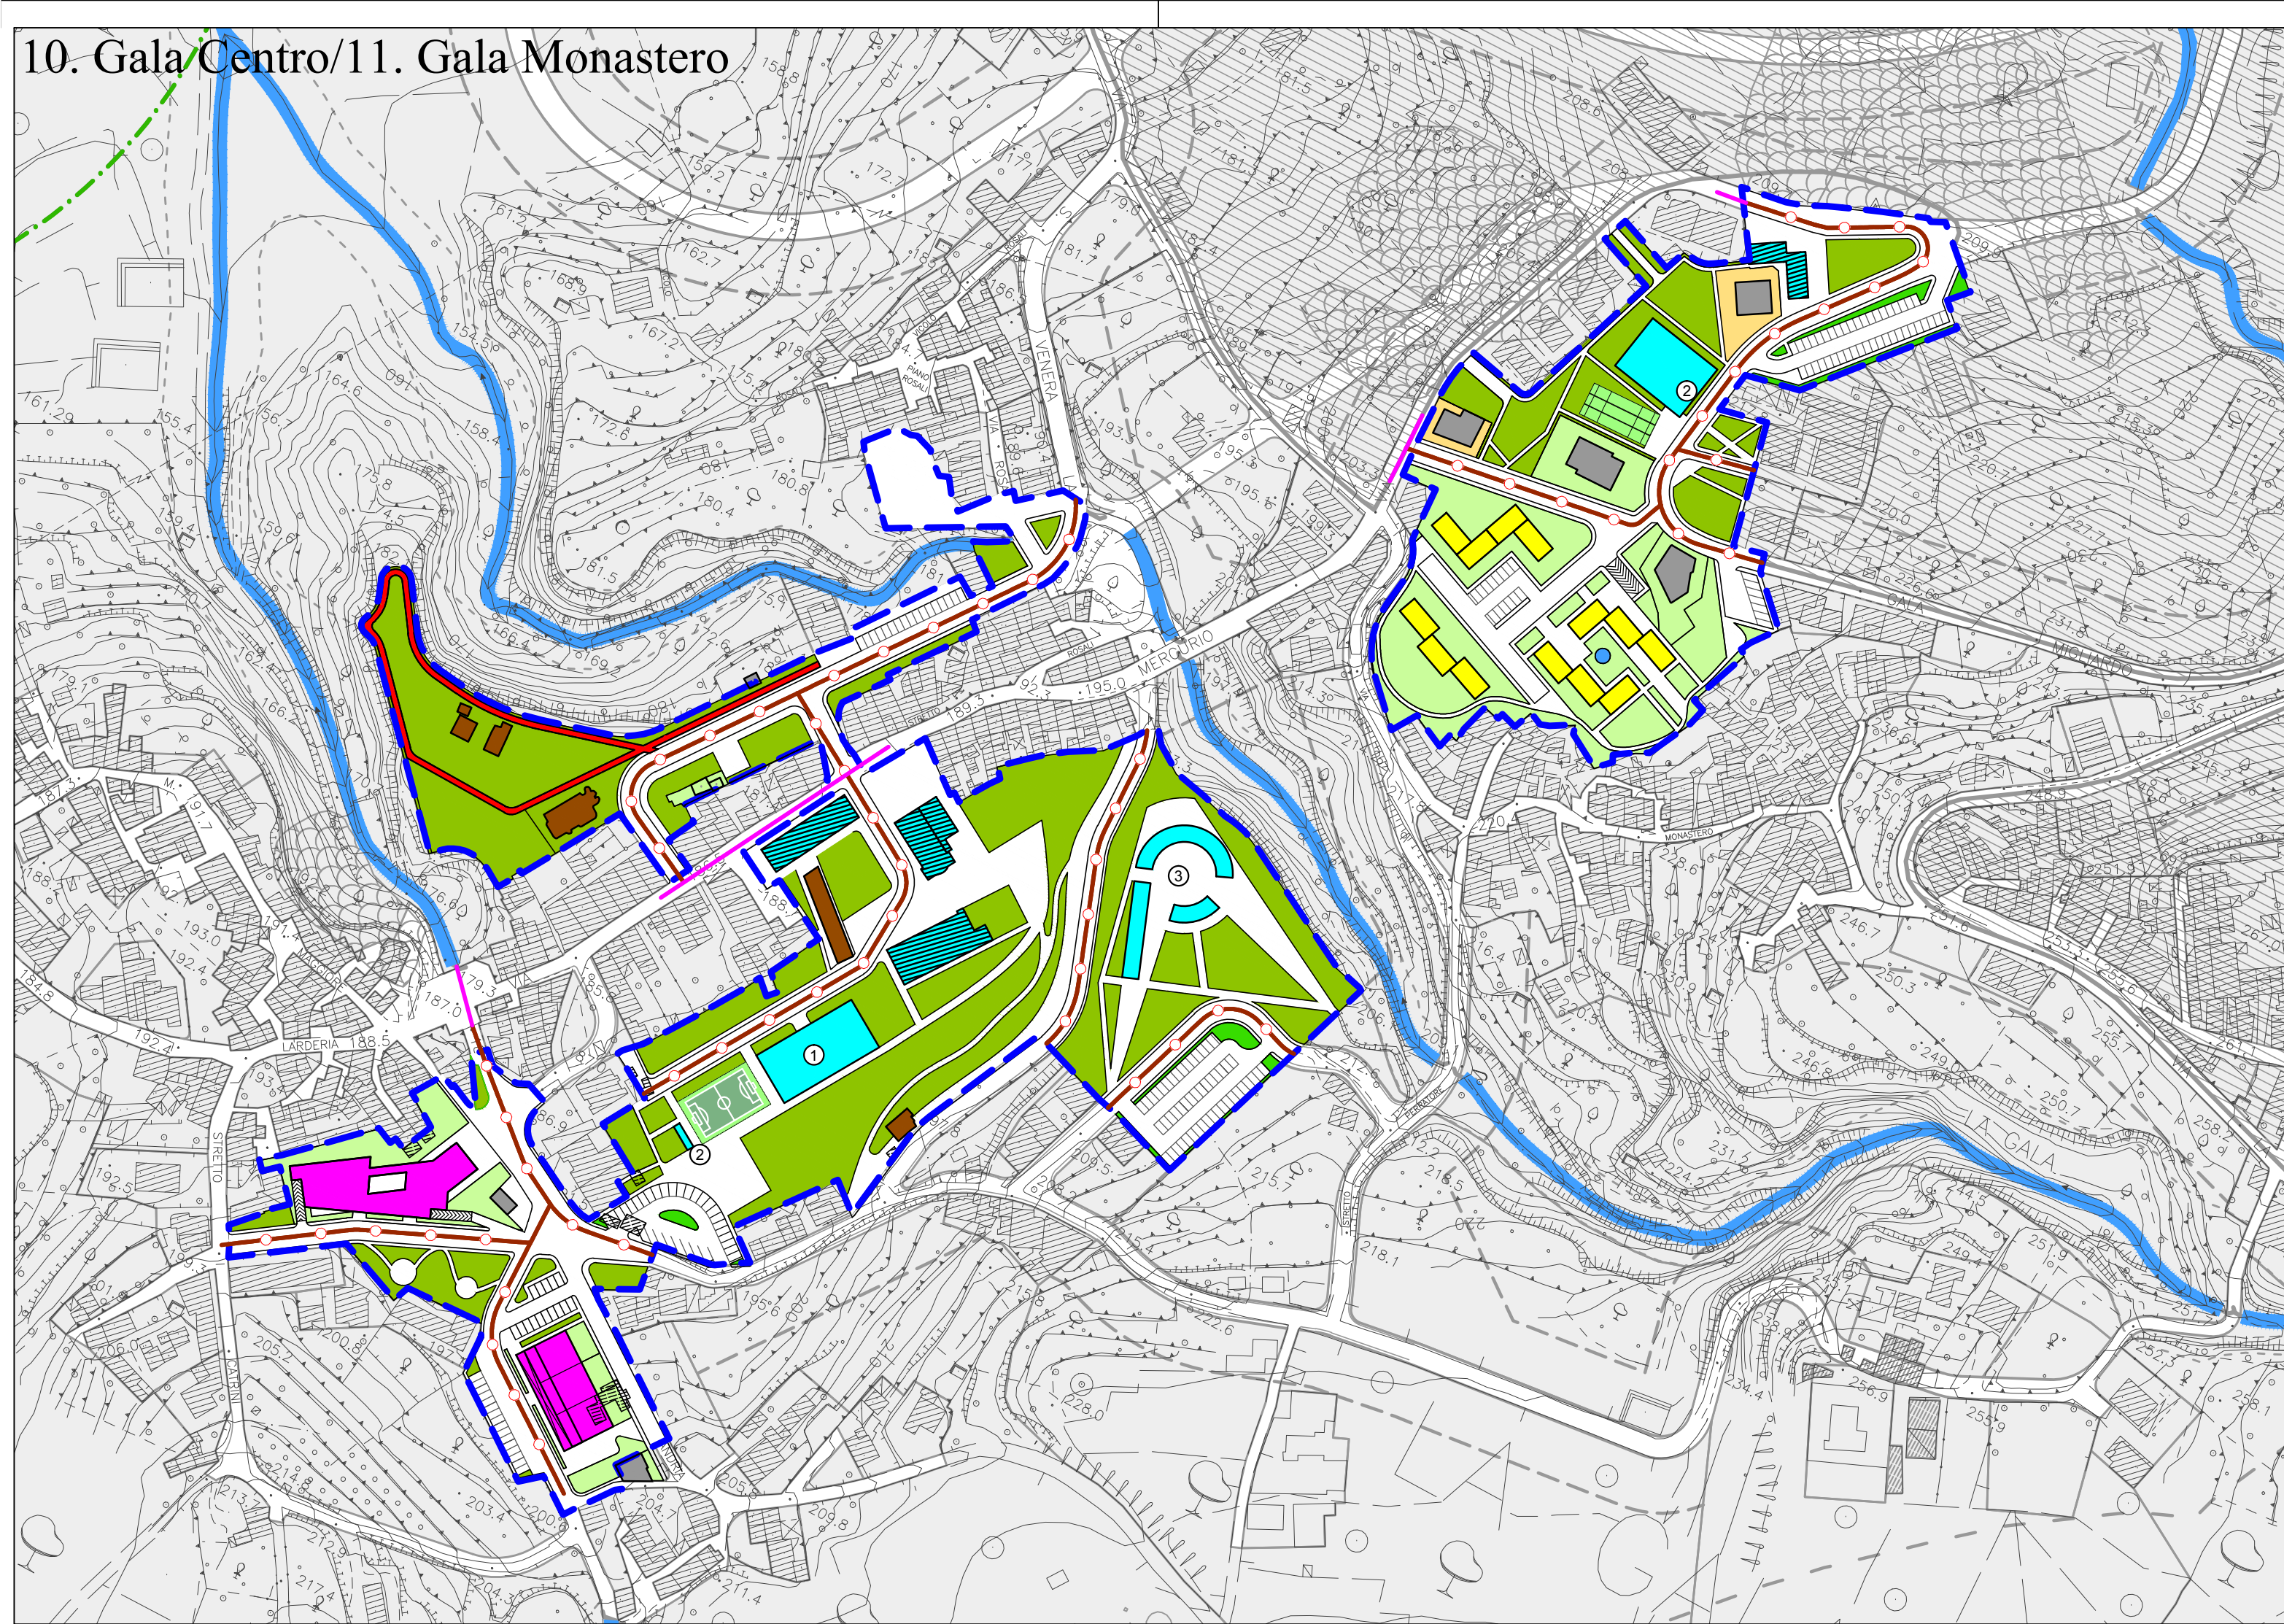

12. Femminamorta



13. Portosalvo

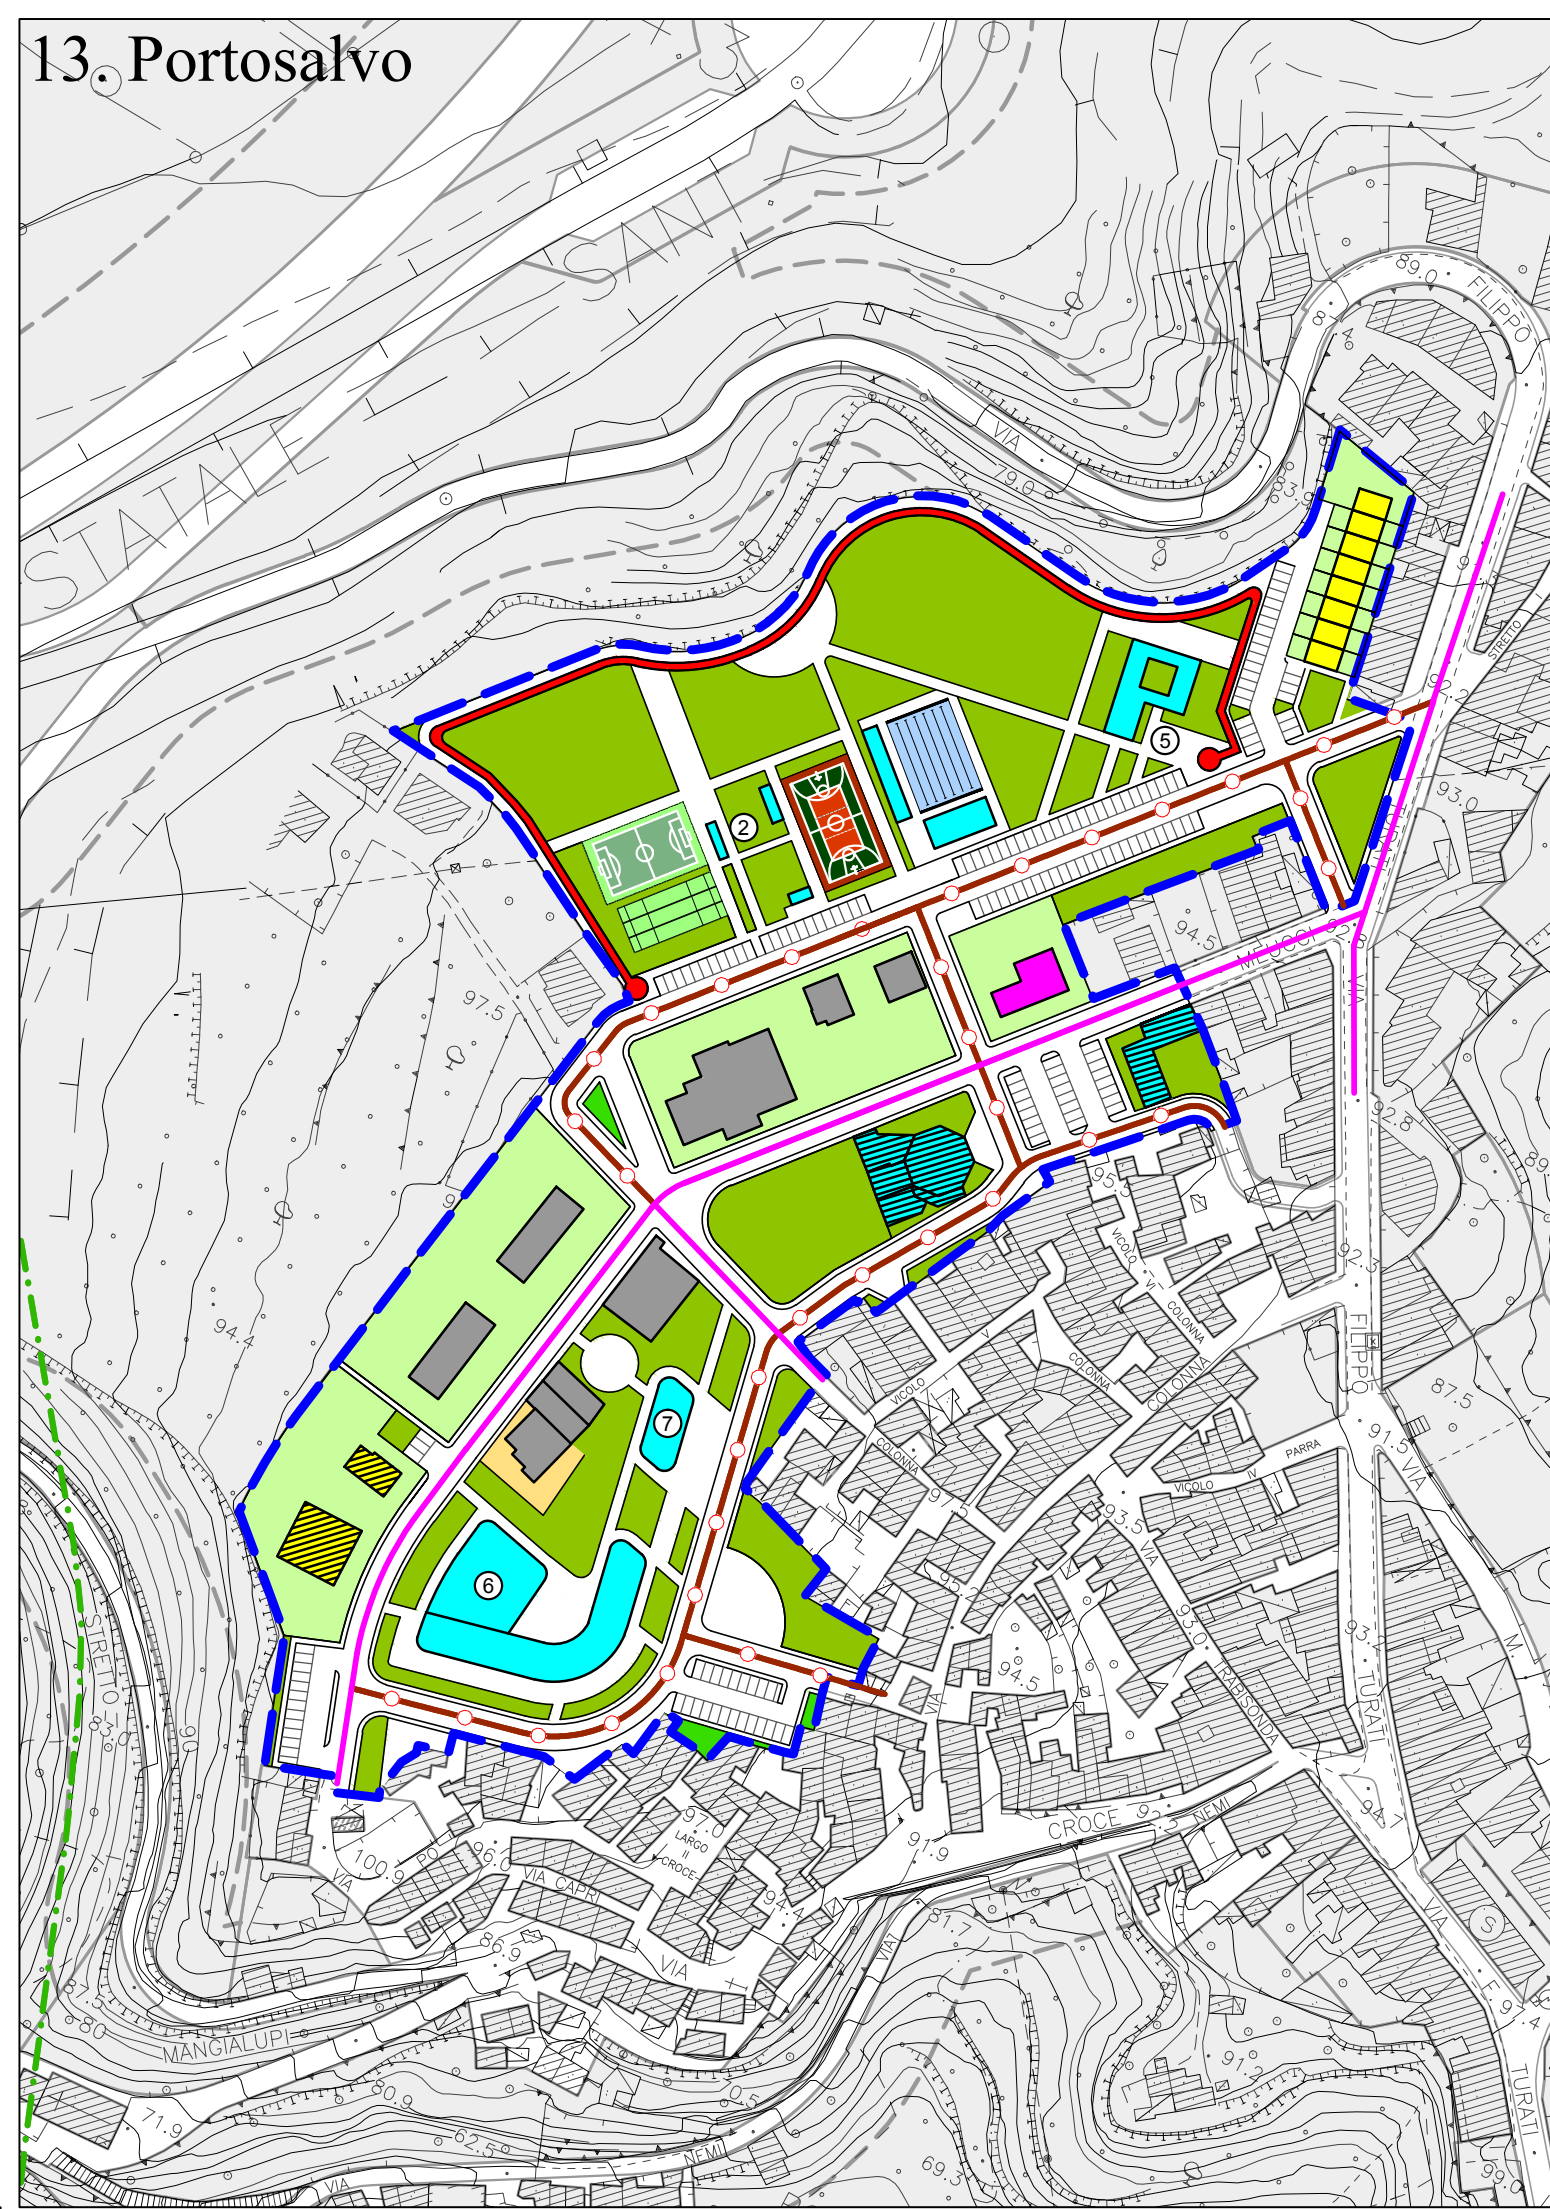

14. Area E.R.P. (Rione Panteini)

