Regione Siciliana

ALL. 46a

Unione Europea

Comune di Barcellona Pozzo di Gotto

Sezioni stradali e alberature tipo

TAVOLA

PE.9

scala varie

Luglio 2014

PIANO REGOLATORE GENERALE

Prescrizioni Esecutive (PPEE) (Artt. 6-8-9-10 L.R. 71/78 - artt. 14-15-16 L.R. 19/91)

PROGETTISTI

Prof. Arch. Giuseppe Ganeppi - Arch. Mario Nastasi

Collaborazione:

Arch. Santino Nastasi, Arch. Giovanni Cattafi, Arch. Mario Nastasi

COMUNE DI BARCELLONA POZZO DI GOTTO
22 AGO 2014
POSTA IN ENTRATA

Comune di Barcellona Pozzo di Gotto (Me)
Prot. n. 40 x A46
Alla delibera G.M. n. 40 del 07.07.2017
Il Segretario Gen. Il Dirigente C. C.

SEZIONE STRADALI TIPO

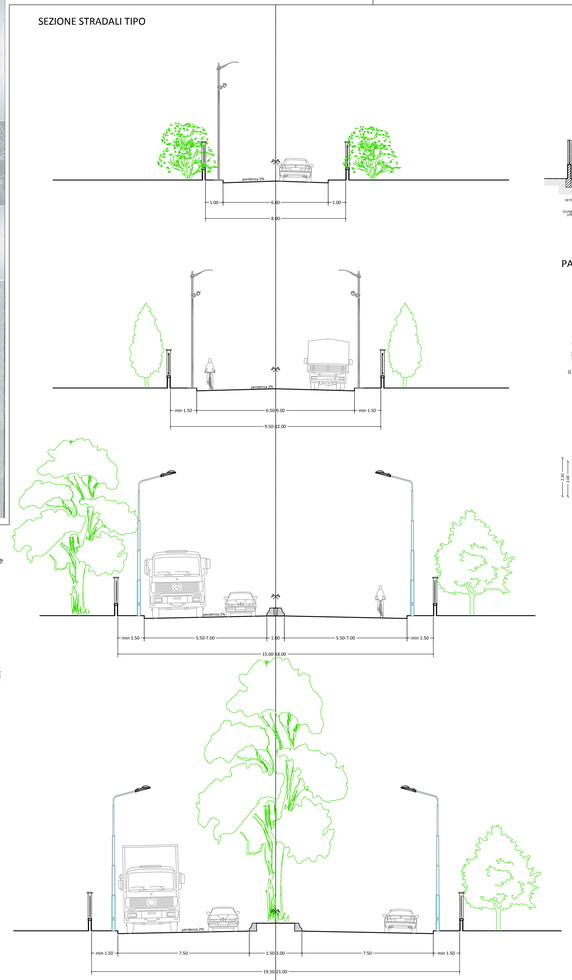

SCALA 1:100

PARTICOLARE SEZIONE STRADALE

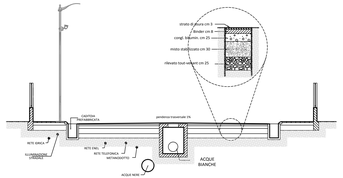

PARTICOLARI RECINZIONI SU AREE PUBBLICHE

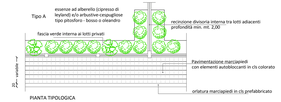

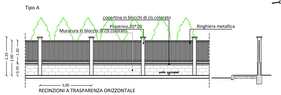

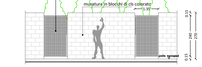

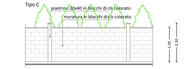

RECINZIONE DELLE AREE PUBBLICHE A VERDE

RECINZIONI E PARAPETTI IN CASTAGNO

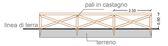

PARTICOLARI PISTE CICLABILI

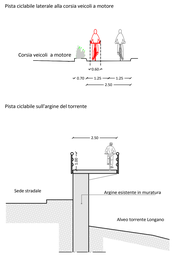

PARTICOLARI RINATURALIZZAZIONE SAJE E CORSI D'ACQUA

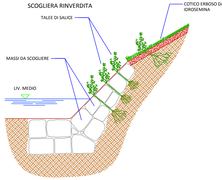

STUOIA DI COCCO

BIOSTUOIA IN FIBRA VEGETALE

(ESOCO, PABLA, MEFA COCO-PALM)

RIVESTIMENTO IN RETE METALLICA A DOPPIA TORSIONE E GEOSTUOIA TRIDIMENSIONALE

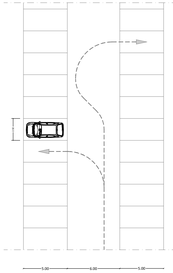

Posteggi affiancati a pettine o a 90°

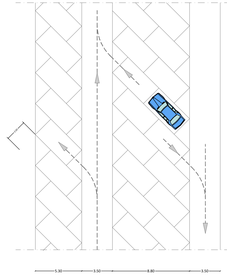

Posteggi a spina di pesce o a 45°

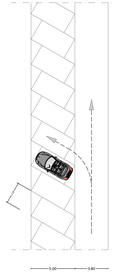

Posteggi a 60°

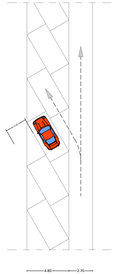

Posteggi a 30°

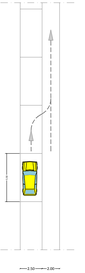

Posteggi a fila indiana

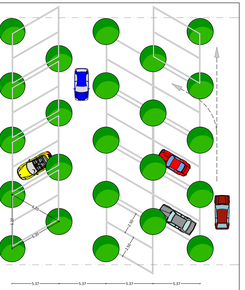

Parcheggio alberato

SCALA 1:200

PARTICOLARE ATTRAVERSAMENTO STRADALE

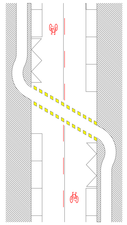

Posteggi per disabili a pettine a 90°

Particolare sezione parcheggio

(Zone di sosta - Tipologia con elementi di cls.)

Scala 1:25

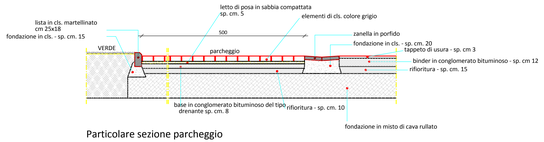

Particolare sezione parcheggio

(Zone di sosta - Tipologia con elementi grigliati inerbati)

Scala 1:25

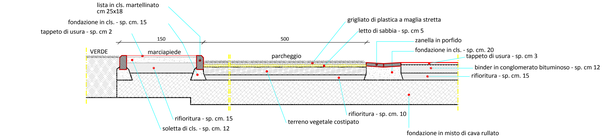

Part. sezione parcheggio

(Zone di sosta - Tipologia con elementi grigliati inerbati)

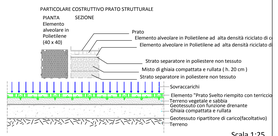

Scala 1:25

Barriere stradali

Barriere stradali in c.a.v.

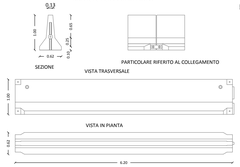

Barriere stradali in c.a.v. per spartitraffico e cordolature

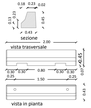

Barriere stradali in legno e acciaio

Barriere stradali in legno e acciaio con parapetto

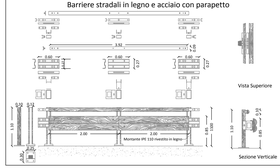

SEZIONE TIPO DEL PARCO LINEARE DELLA FERROVIA DISMESSA (GREENWAYS)

SEZIONE TIPO DI UN PARCO URBANO CON LAGHETTO

SCALA 1:100