

Regione Siciliana

ALL.54a

Unione Europea

Comune di Barcellona Pozzo di Gotto

Piano particellare di esproprio

TAVOLA

PE.11f

scala 1:2.000

Luglio 2014

PROGETTISTI

Prof. Arch. Giuseppe Gangemi - Arch. Mario Sidoti Migliore

Collaborazione:

Arch. Santino Nastasi, Arch. Giovanni Cattafi, Arch. Mario Nastasi

COMUNE DI BARCELLONA POZZO DI GOTTO

22 AGO 2014

POSTA IN ENTRATA

Comune di Barcellona Pozzo di Gotto (Me)

ALLEGATO N. 54a

del 07-07-2017


Alla delibera Consiliare N. 40

Parcellaria P. G. A. II

Il Segretario Generale


Il Presidente C. G.

Quadro di unione delle tavole con base cartografica

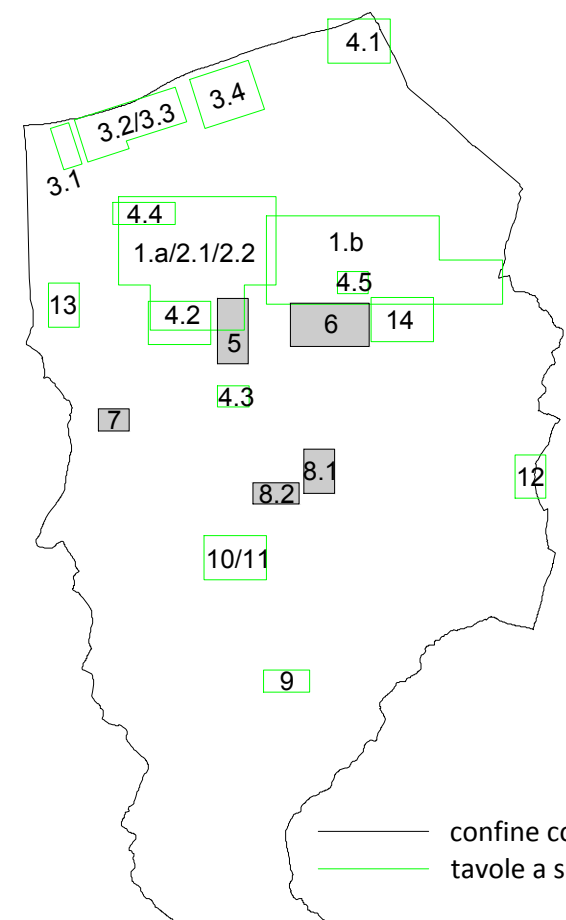

- 1.a Asse attrezzato - Parco lineare - Ovest
- 1.b Asse attrezzato - Parco lineare - Est
- 2.1 Parco lineare "Città dei Bambini"
- 2.2 Parco lineare della Superstrada
- 3.1 Parco costiero Cantoni
- 3.2 Parco costiero Spinesante 1
- 3.3 Parco costiero Spinesante 2
- 3.4 Parco costiero Calderà
- 4.1 Aree ex PPRU Caldà
- 4.2 C/da Feo
- 4.3 S. Venera
- 4.4 S. Antonio
- 4.5 Bartolella
5. Basiliari - Zona urbana
6. Pozzo di Gotto
7. Acquaficara
- 8.1 Cannistrà
- 8.2 S. Paolo
9. Case Migliardo
10. Gala - Centro
11. Monastero
12. Femminamorta
13. Portosalvo
14. Area E.R.P. (Rione Panteini)



Scala grafica:

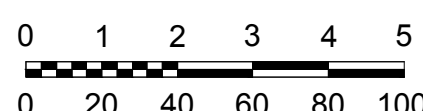


Scala numerica: 1:2.000

Legenda: v. Tav. PE.1g - Legenda di piano


6. Pozzo di Gotto

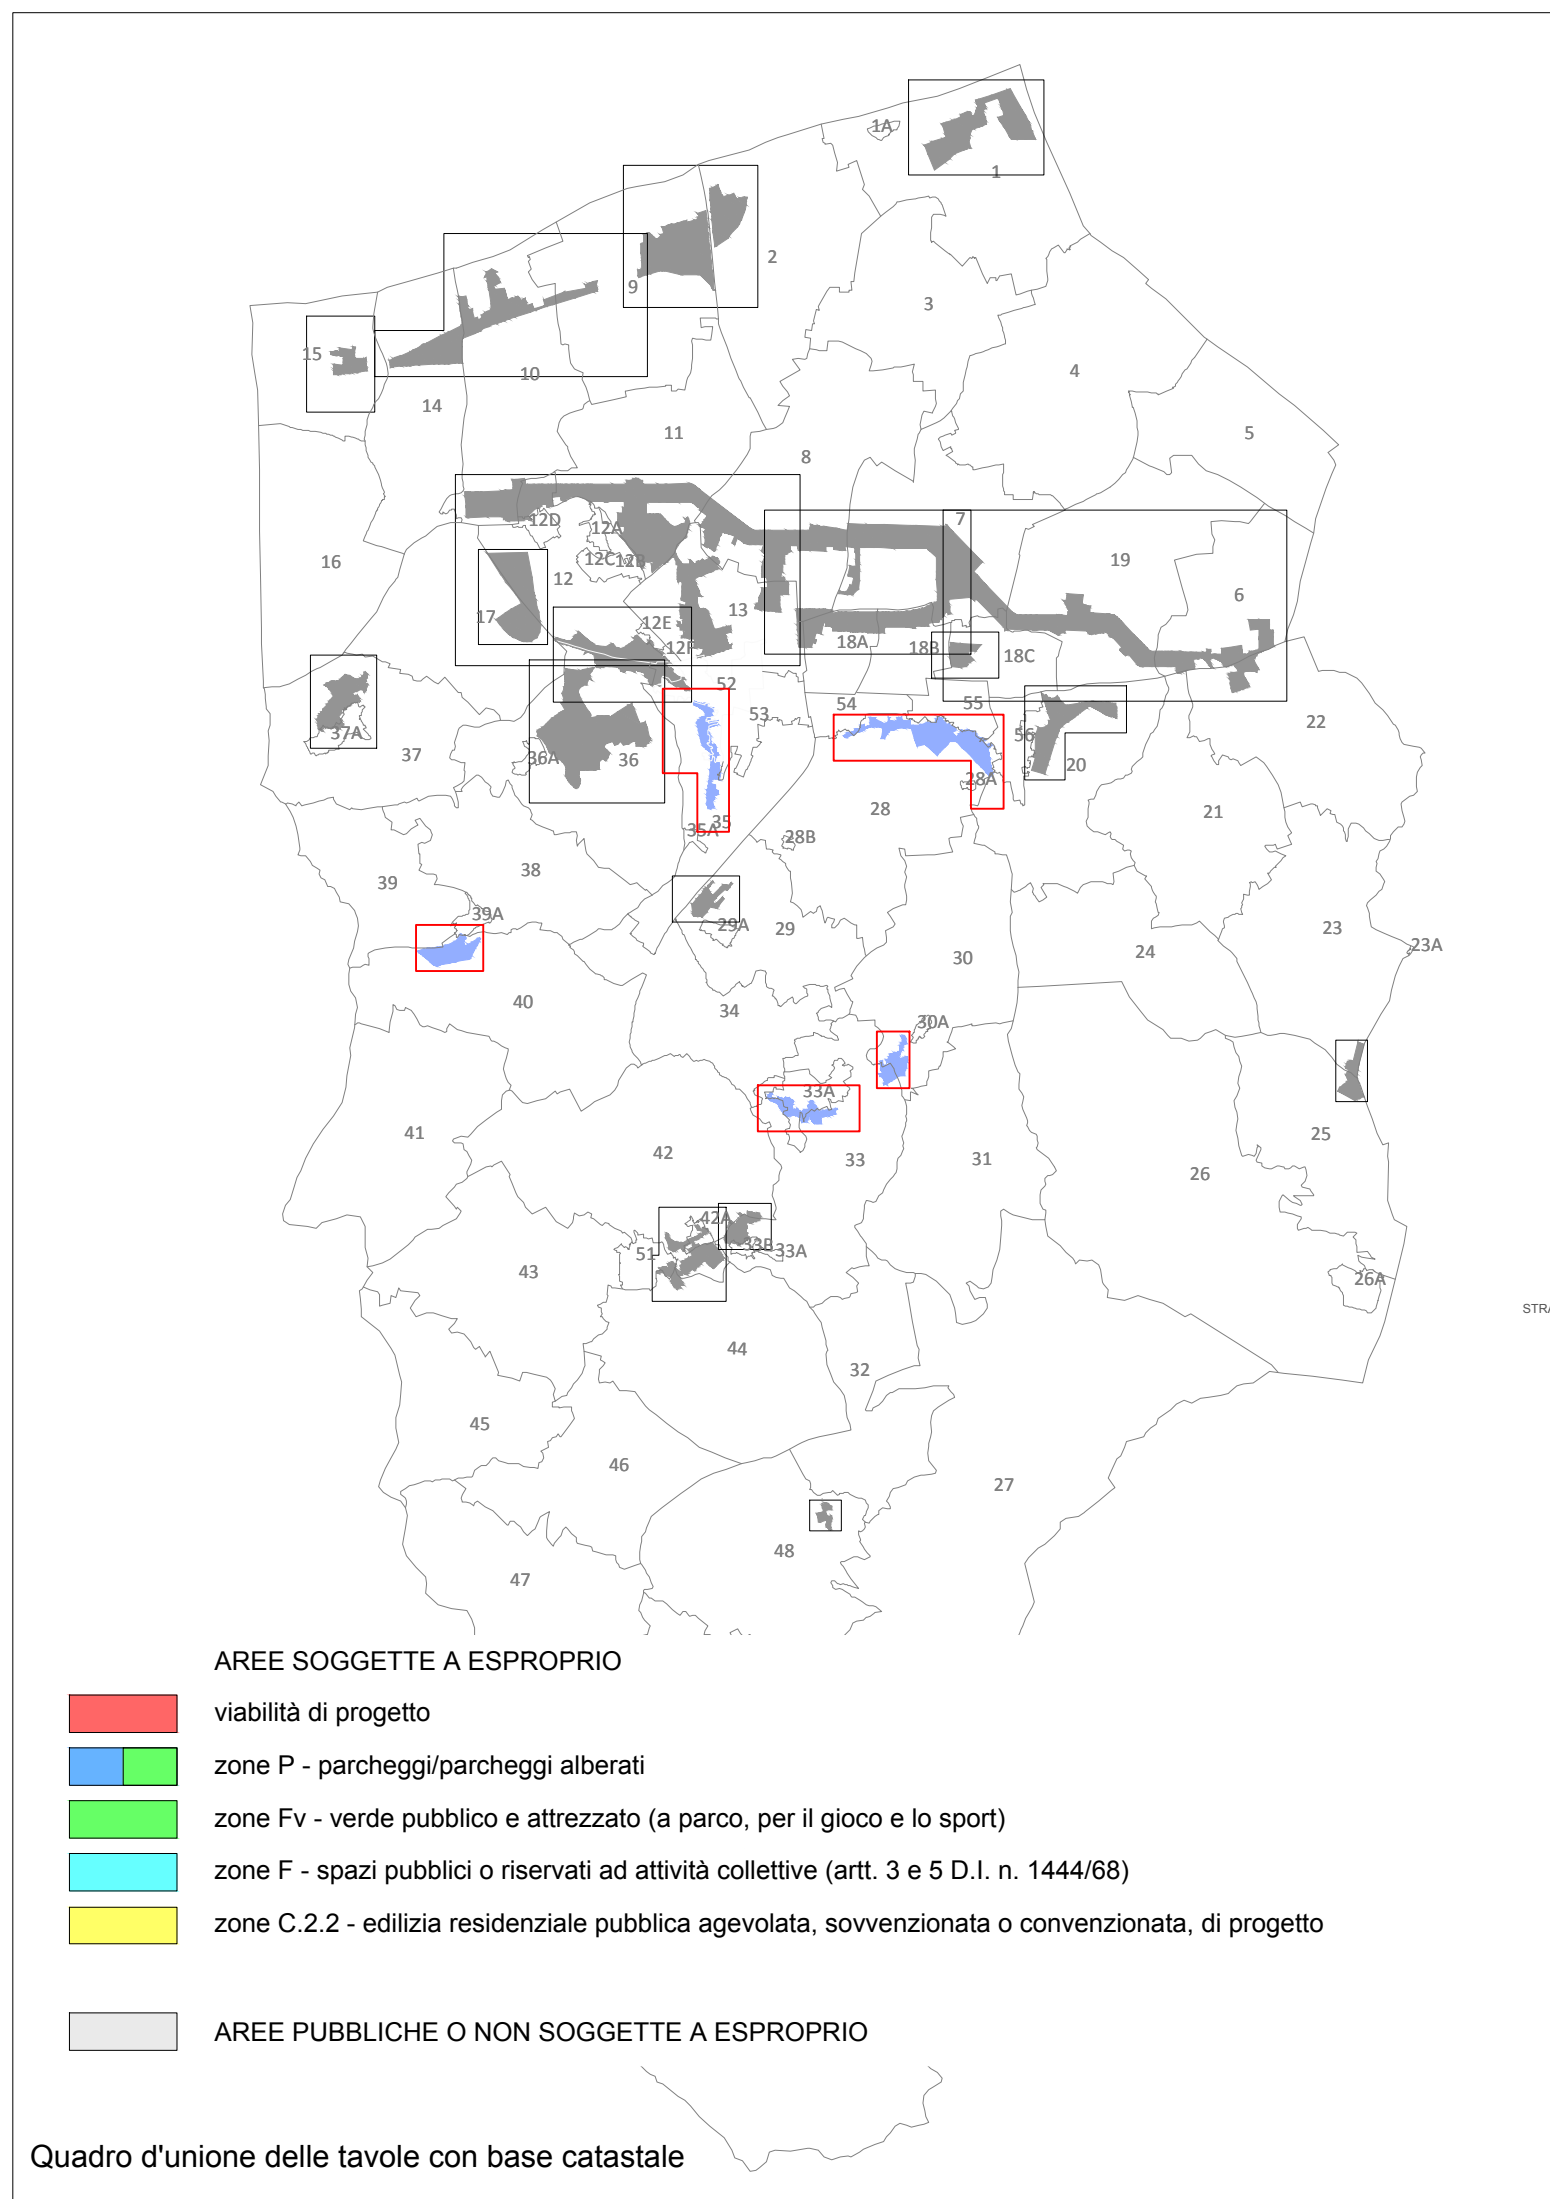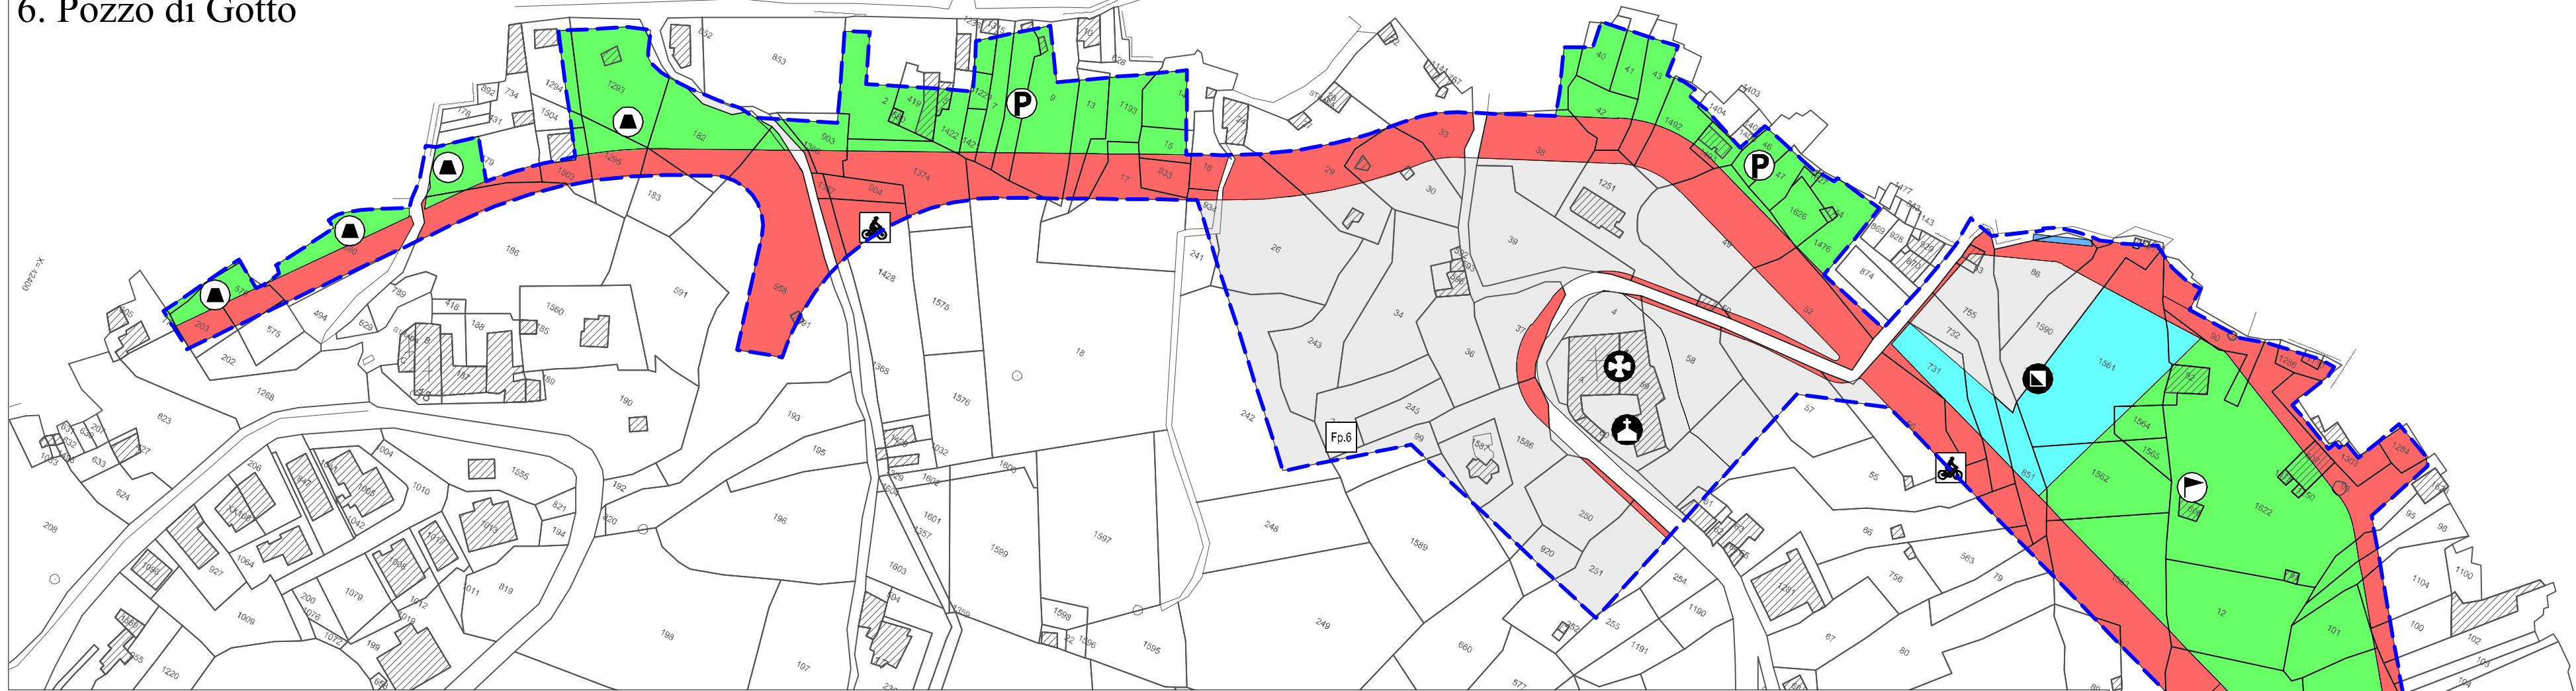


7. Acquaficara

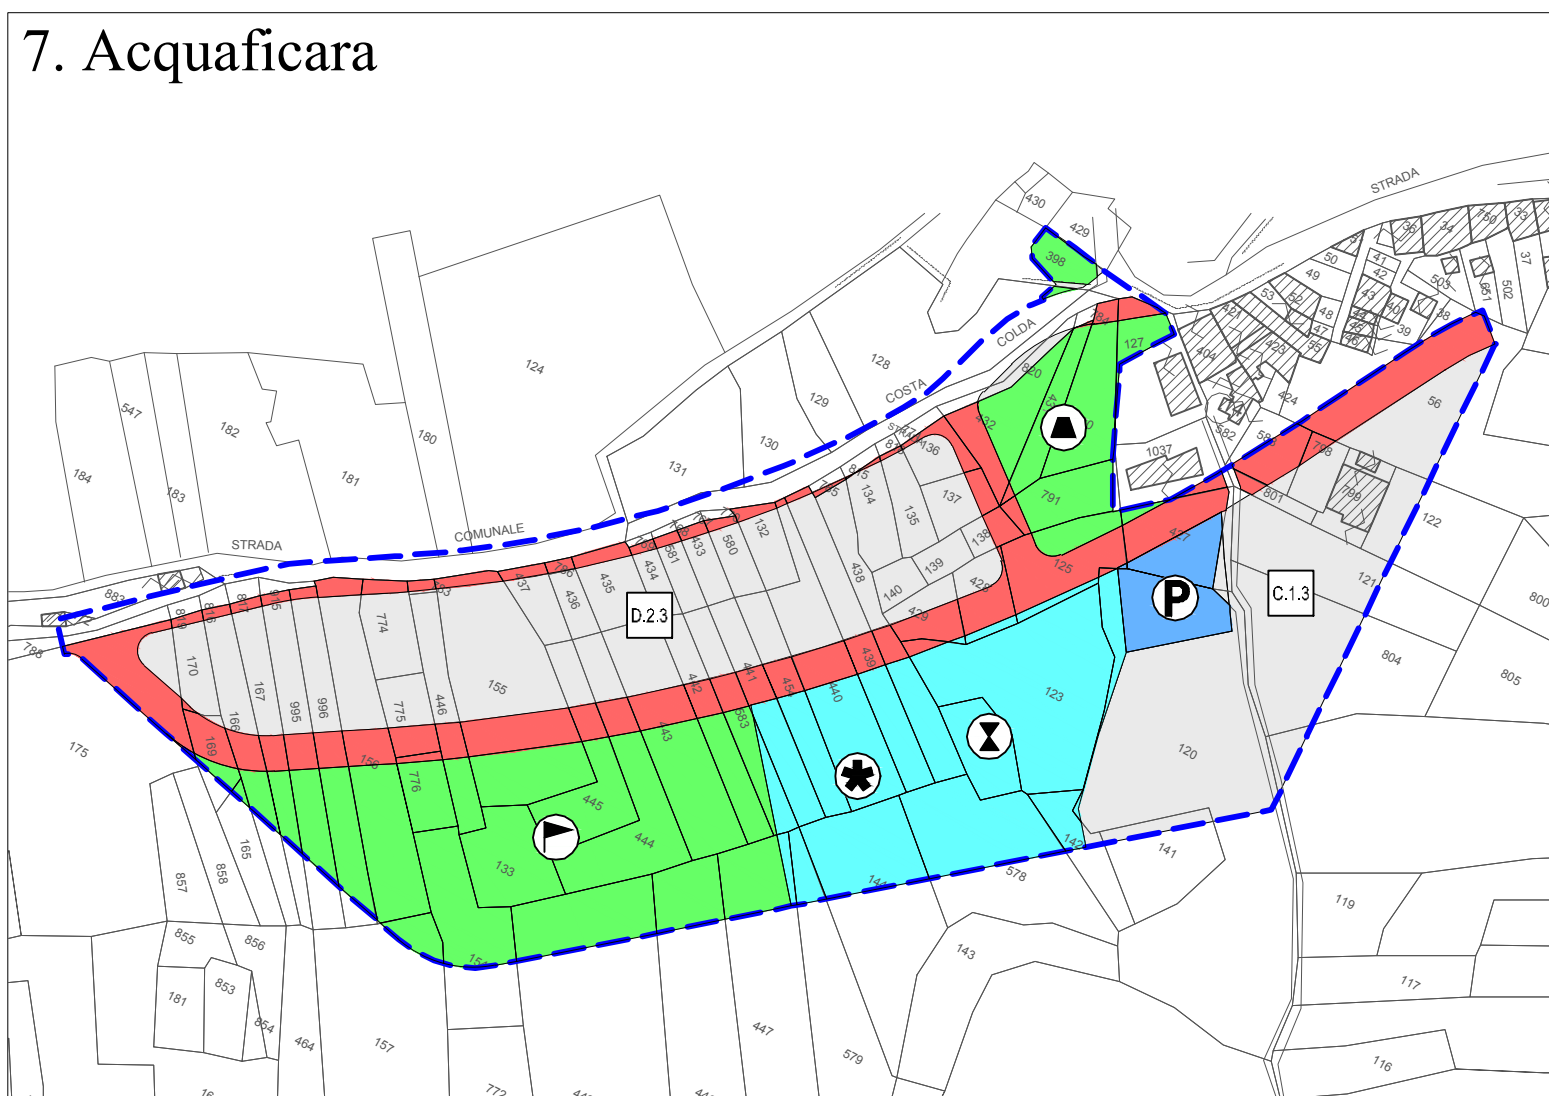

8.2. San Paolo

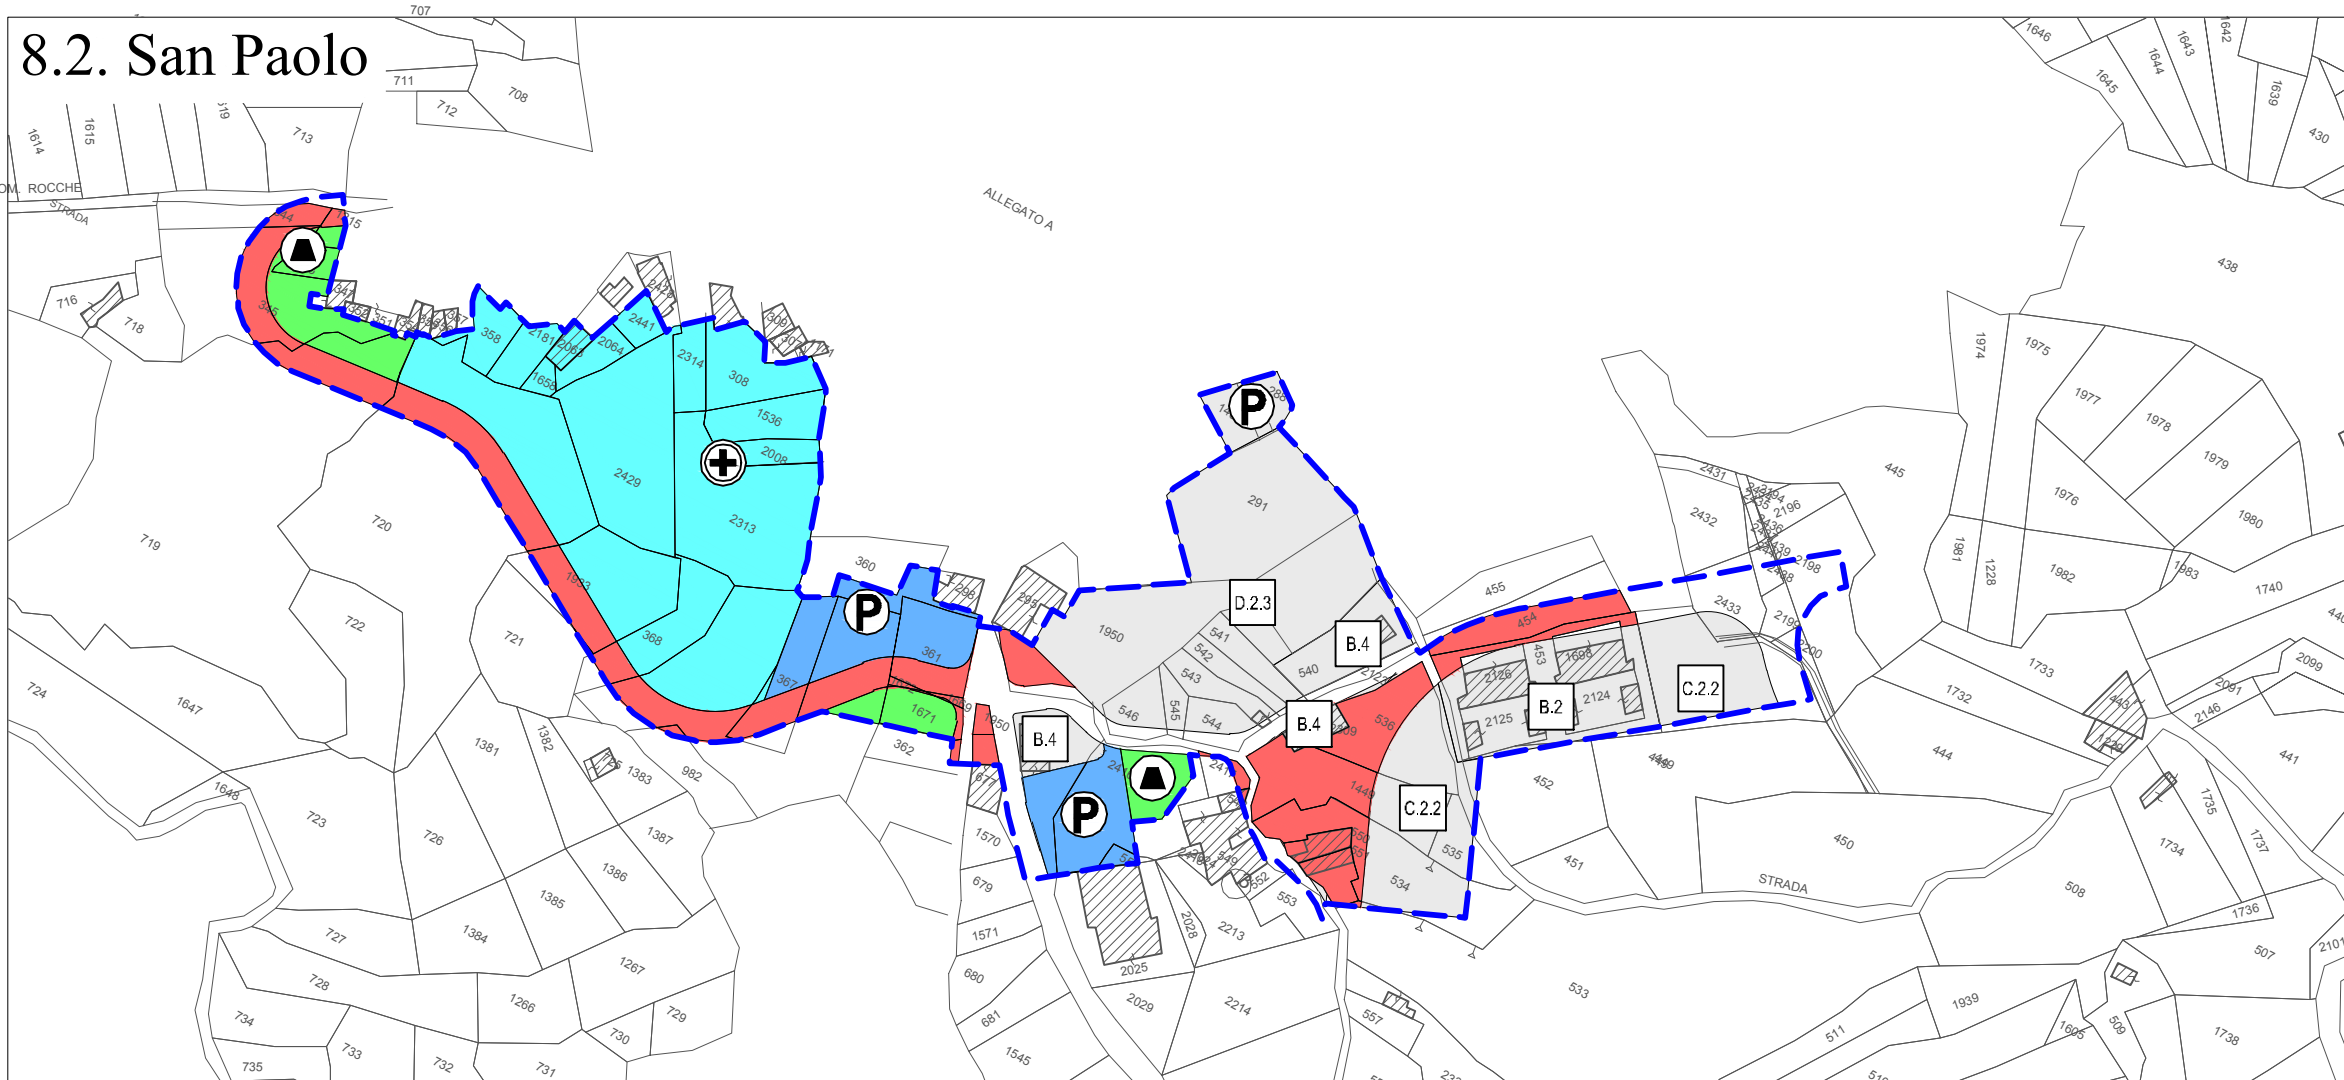

5. Basiliari - zona urbana

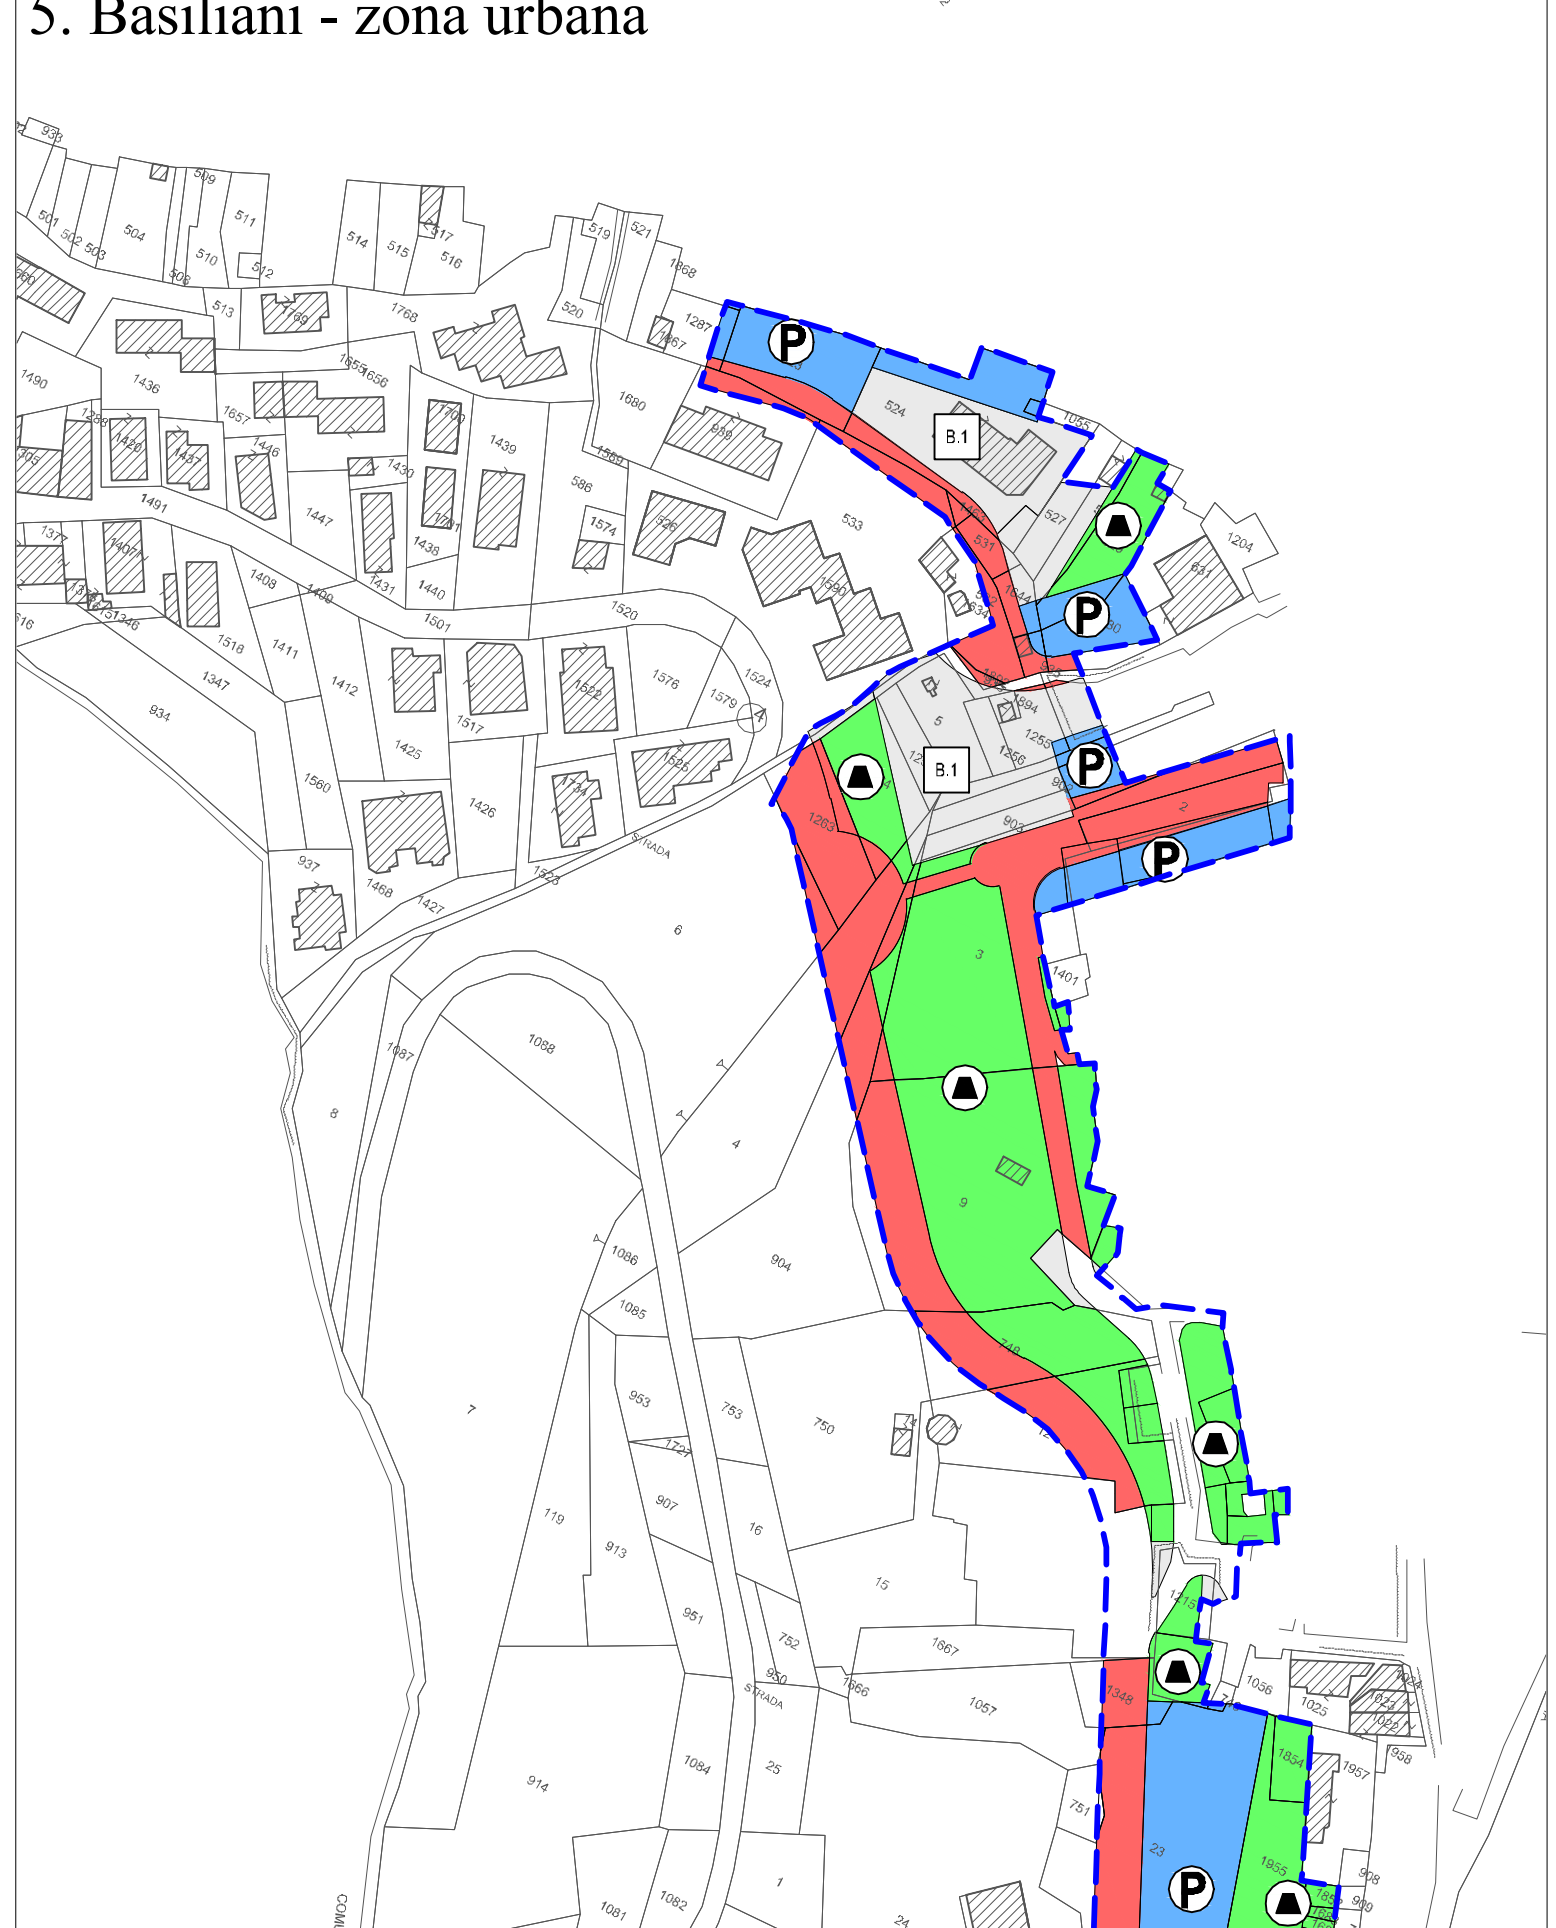

8.1. Cannistrà

