
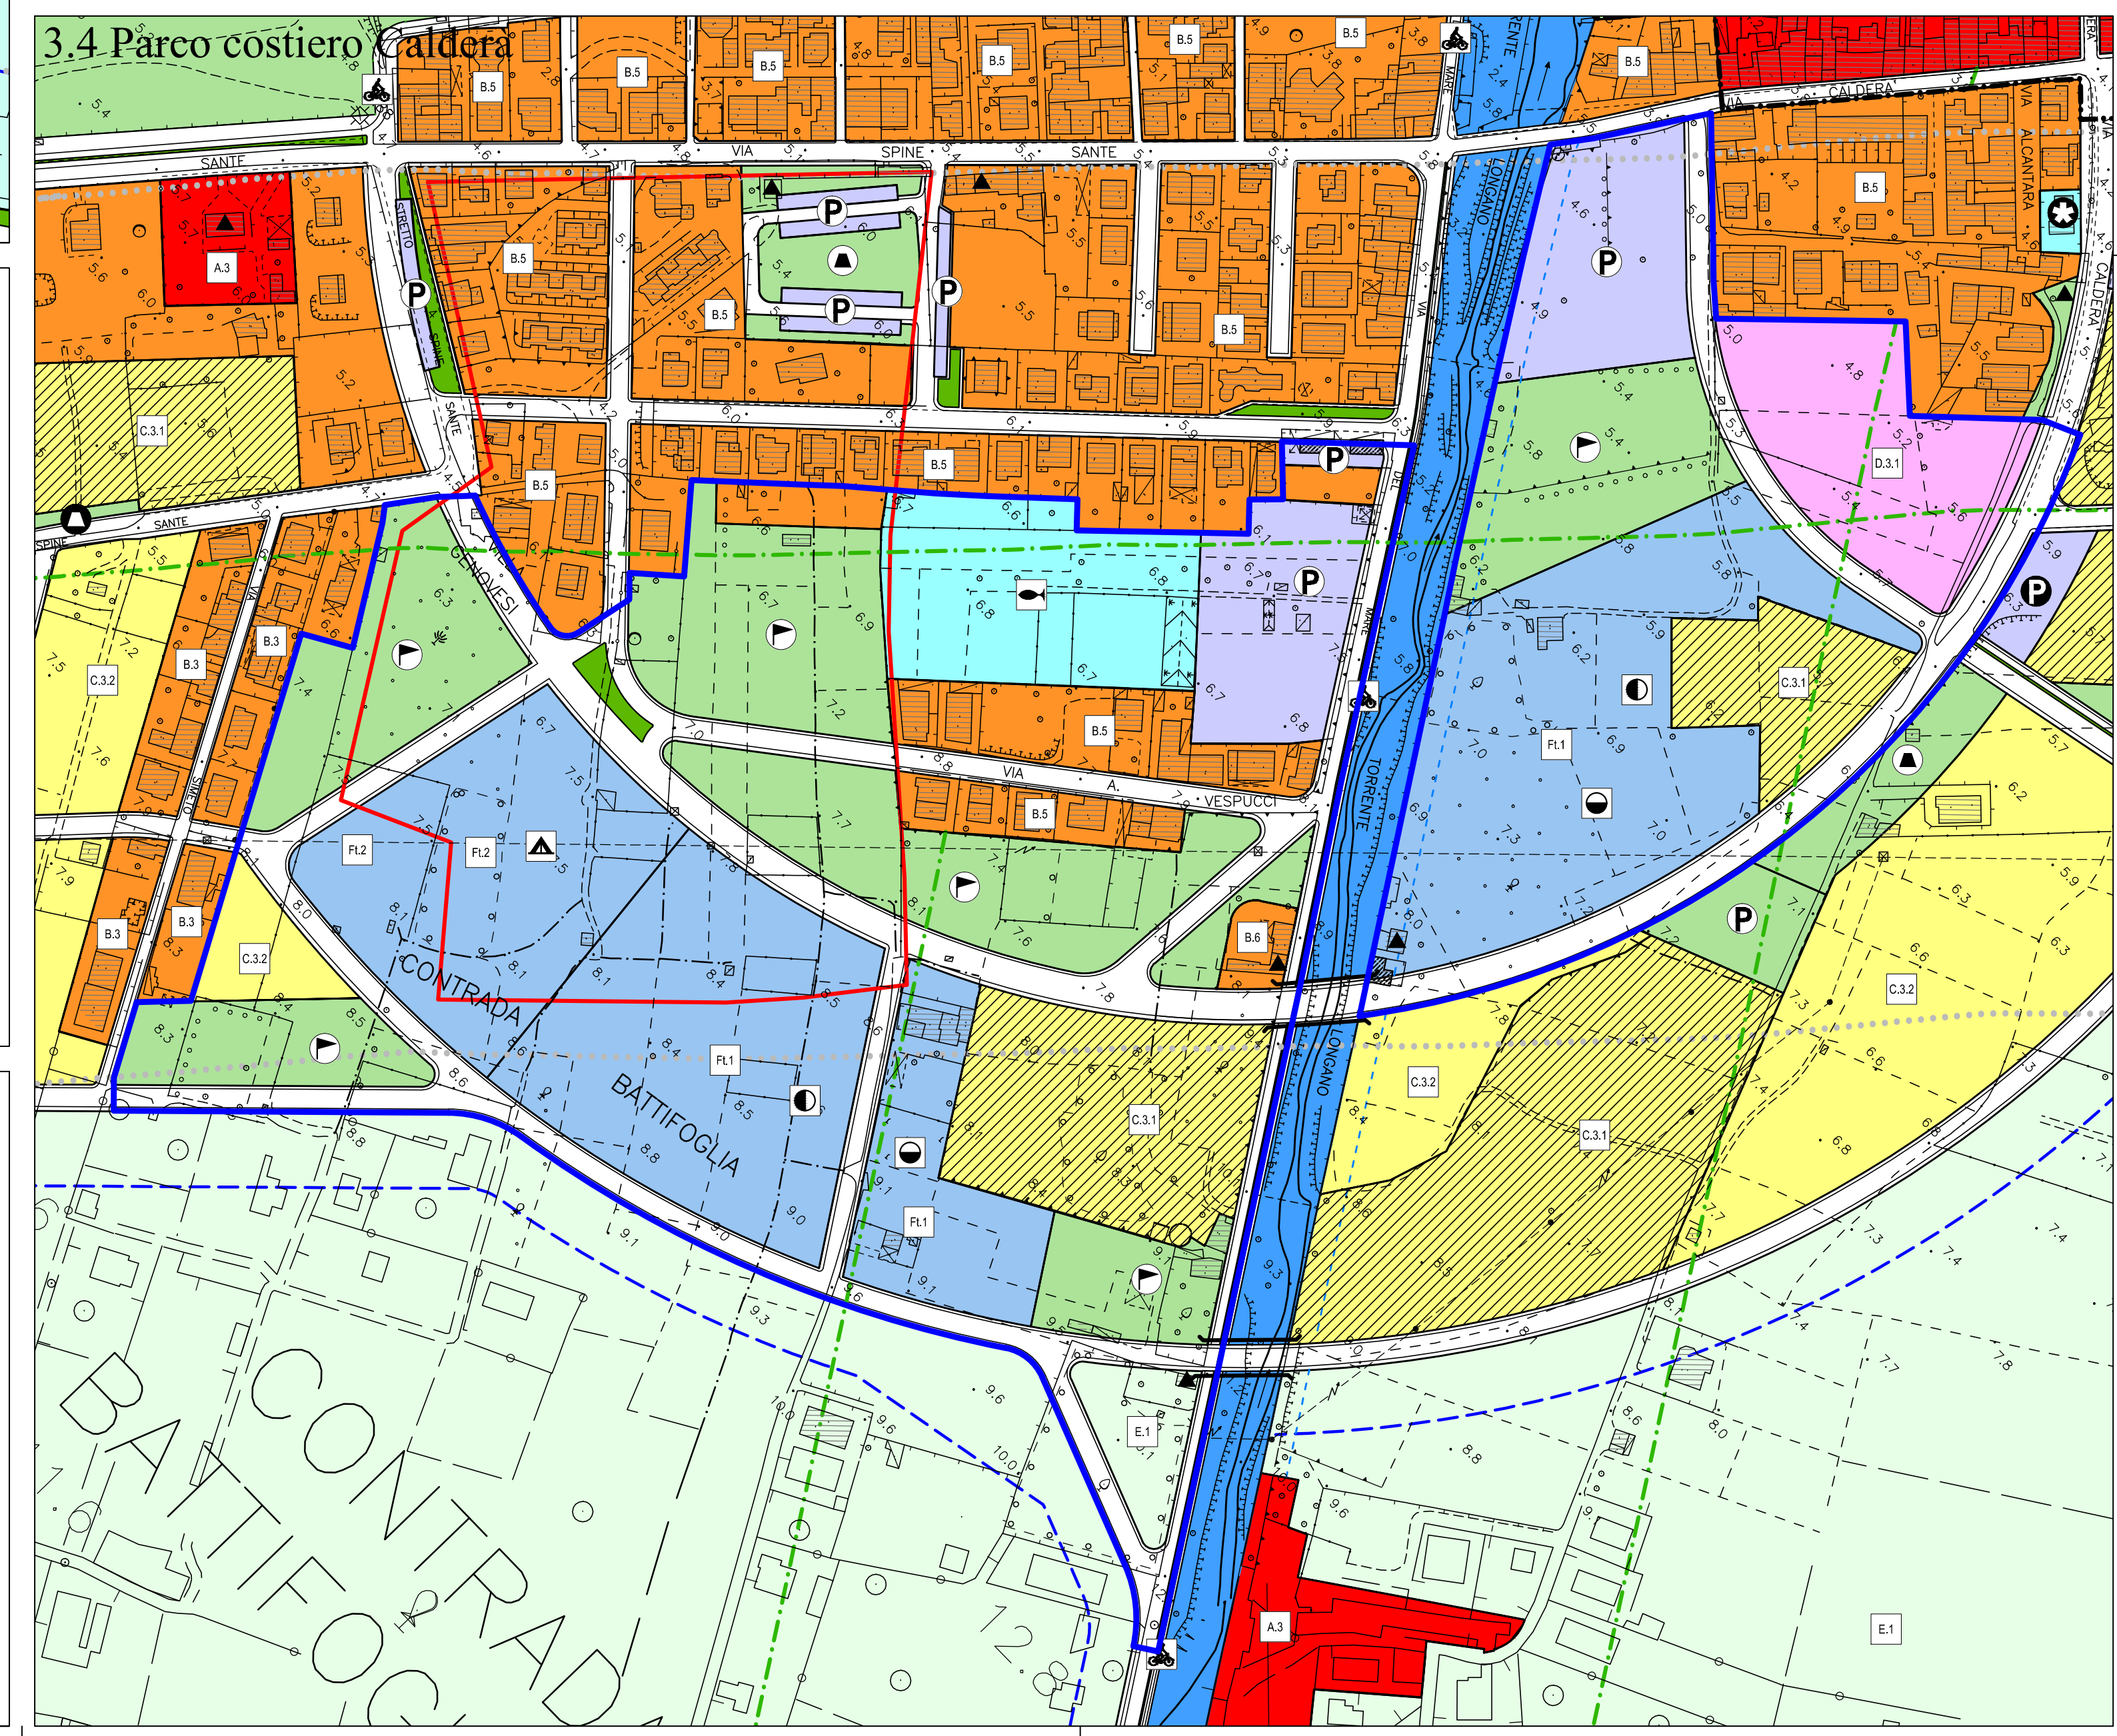


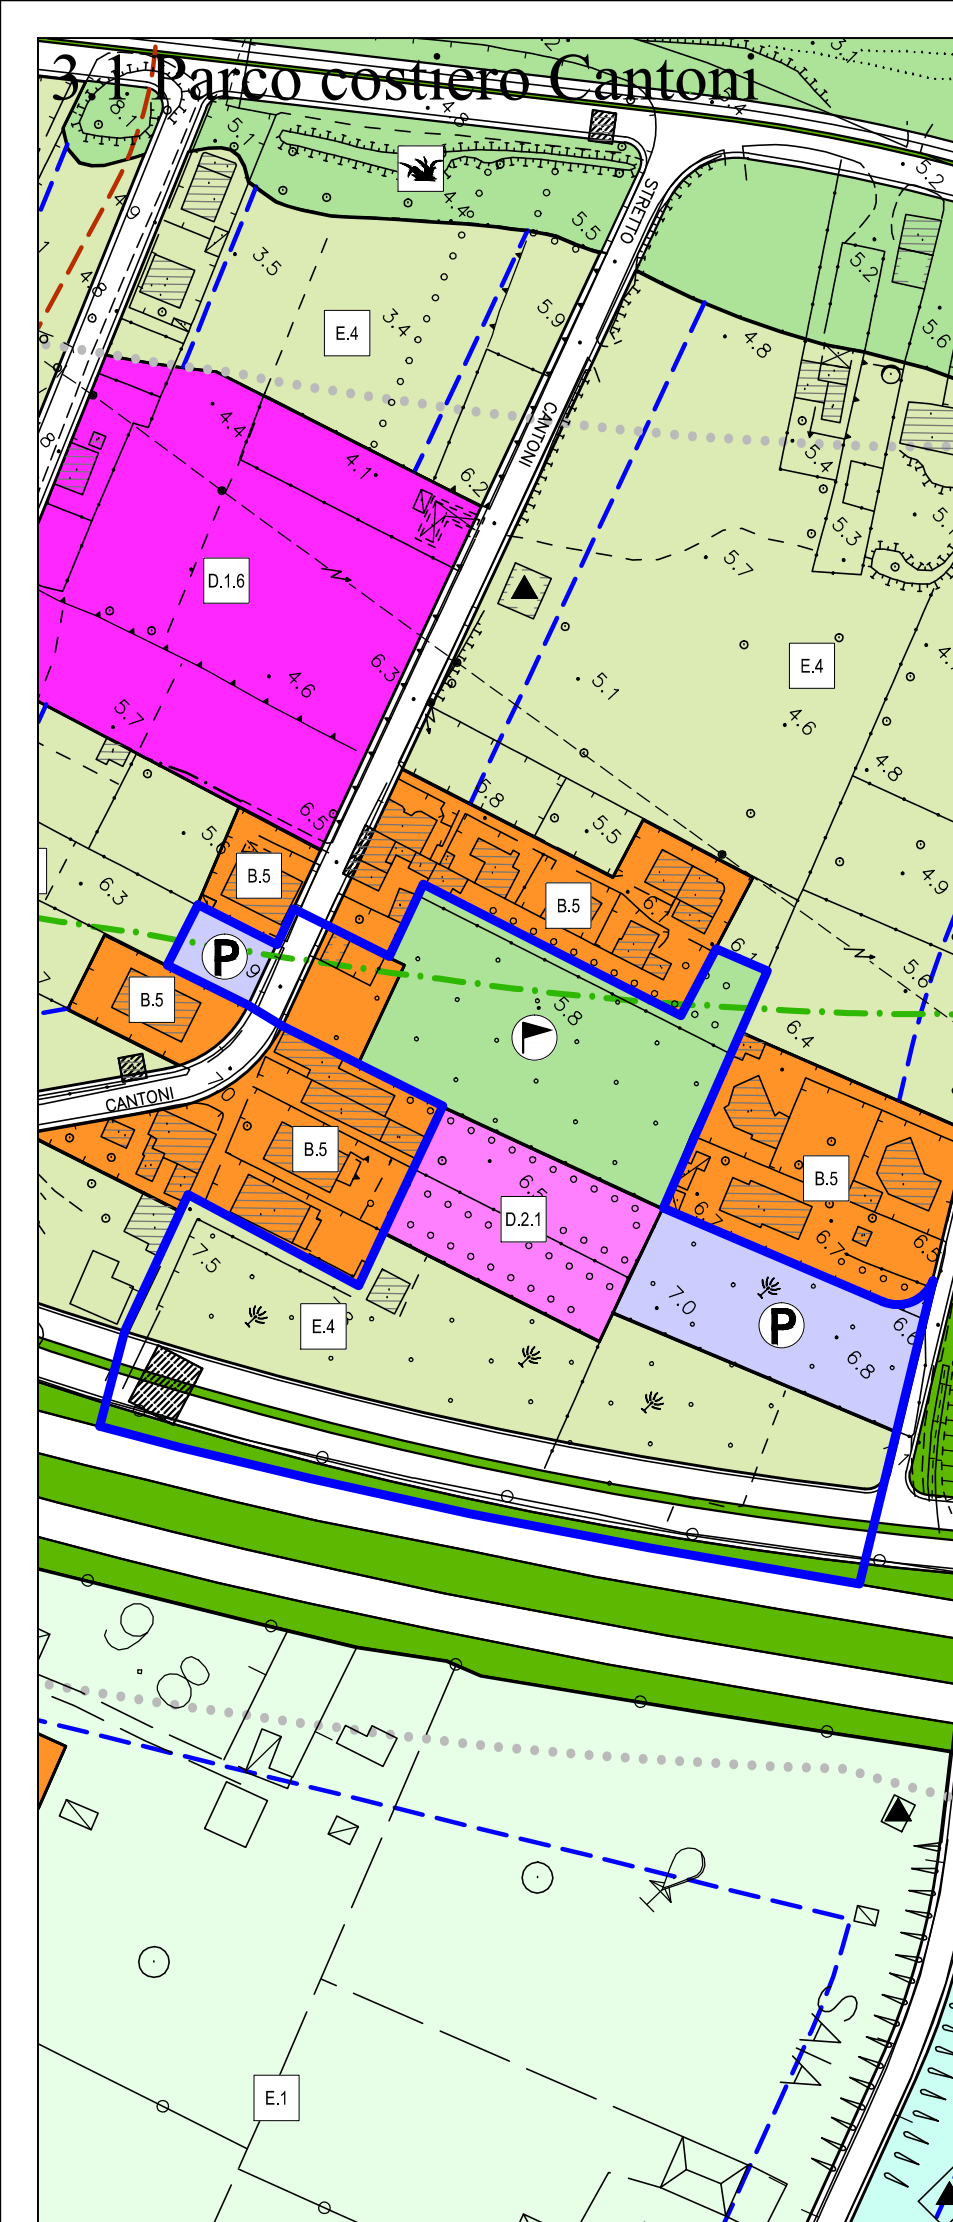

Regione Siciliana

ALL. 7a

Unione Europea

Comune di Barcellona Pozzo di Gotto

Stralcio Piano Regolatore Generale

Parco costiero

TAVOLA

PE.10

scala 1:2.000

Luglio 2014

con le modifiche introdotte dal D. Dir. n. 106/DRU della 08.02.2007

PROGETTISTI

Prof. Arch. Giuseppe Gangemi - Arch. Mario Sideri Migliore

Collaborazione:

Arch. Santino Nastasi, Arch. Giovanni Cattafi, Arch. Mario Nastasi

COMUNE DI BARCELONA POZZO DI GOTTO

22 AGO 2014

POSTA ENTRATA

Comune di Barcellona Pozzo di Gotto (Me)



DELEGATO N. 7a

Alla delibera Consiliare N. 40 del 04-07-2012

Eurodeputato P. G. G.

Il Segretario Generale

Il Presidente C. C.

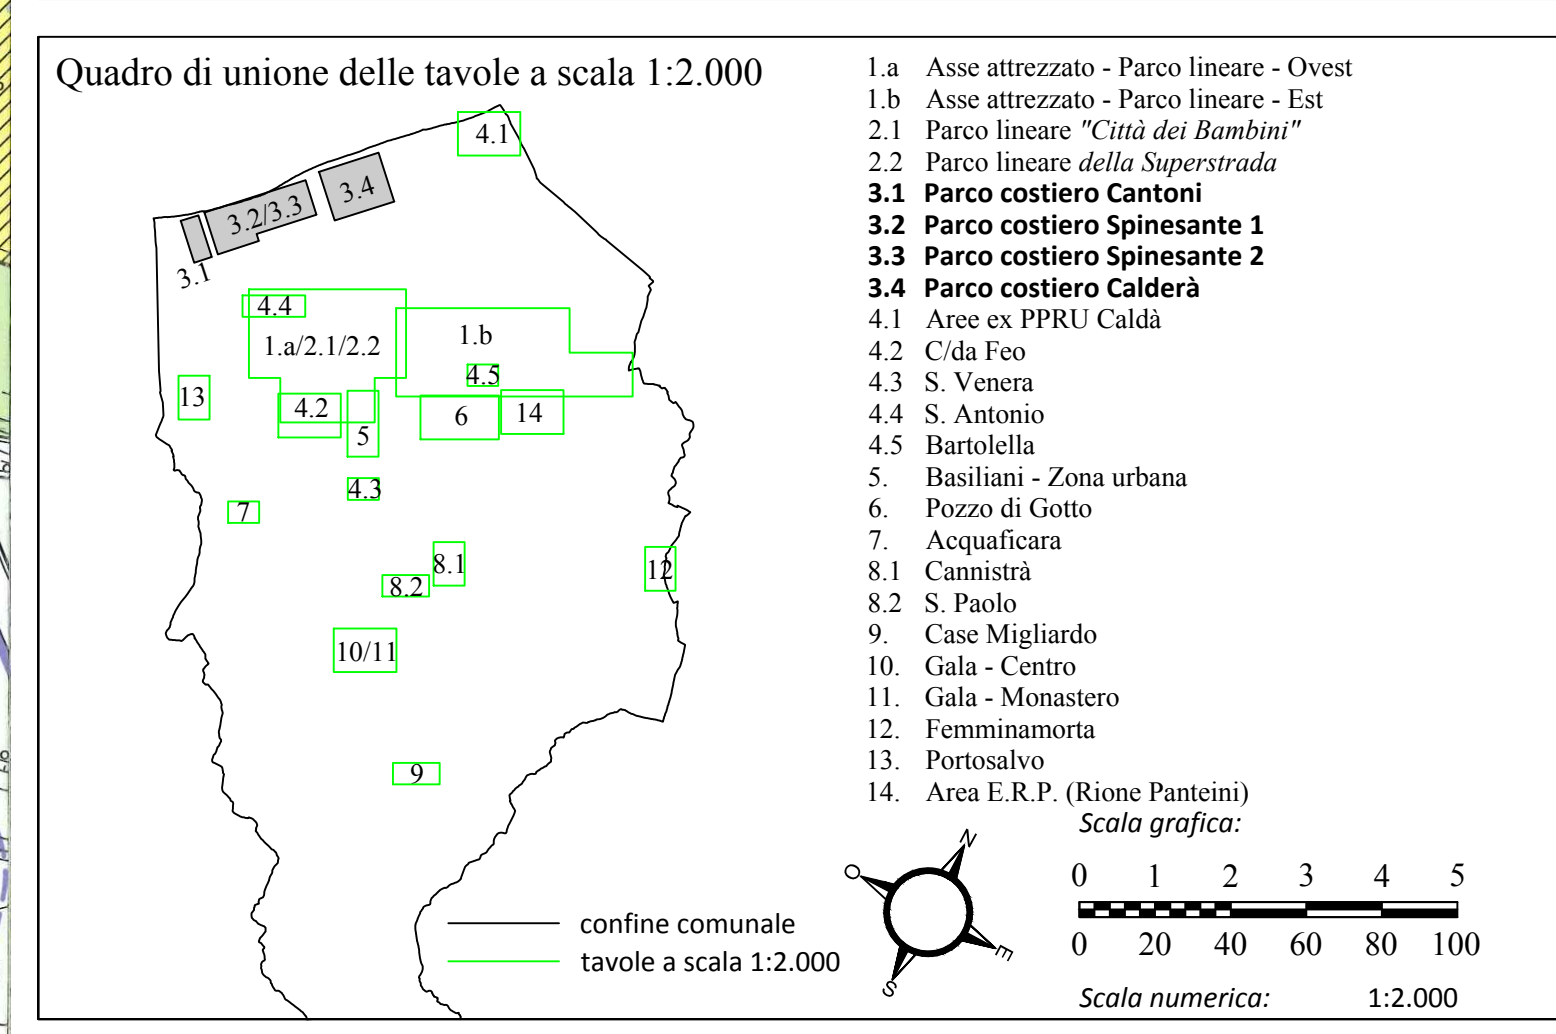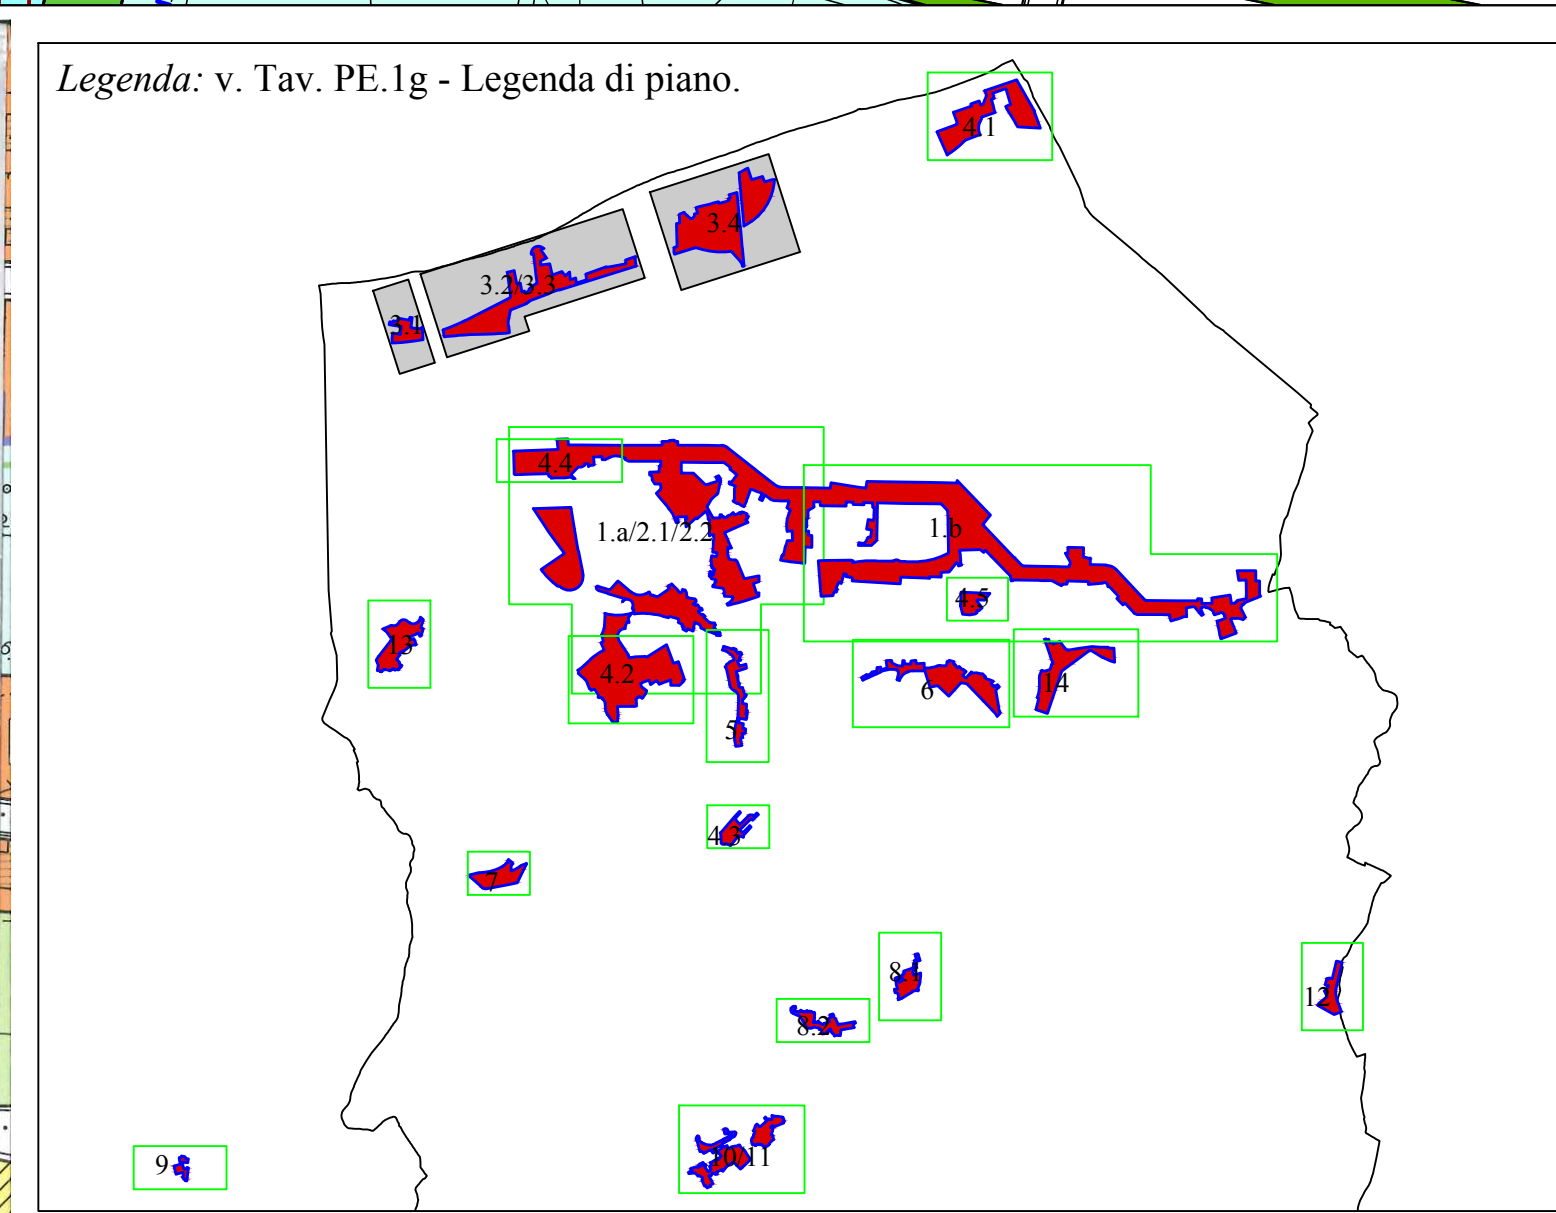

PIANO REGOLATORE GENERALE  
Prescrizioni esecutive (pp. EE.)