


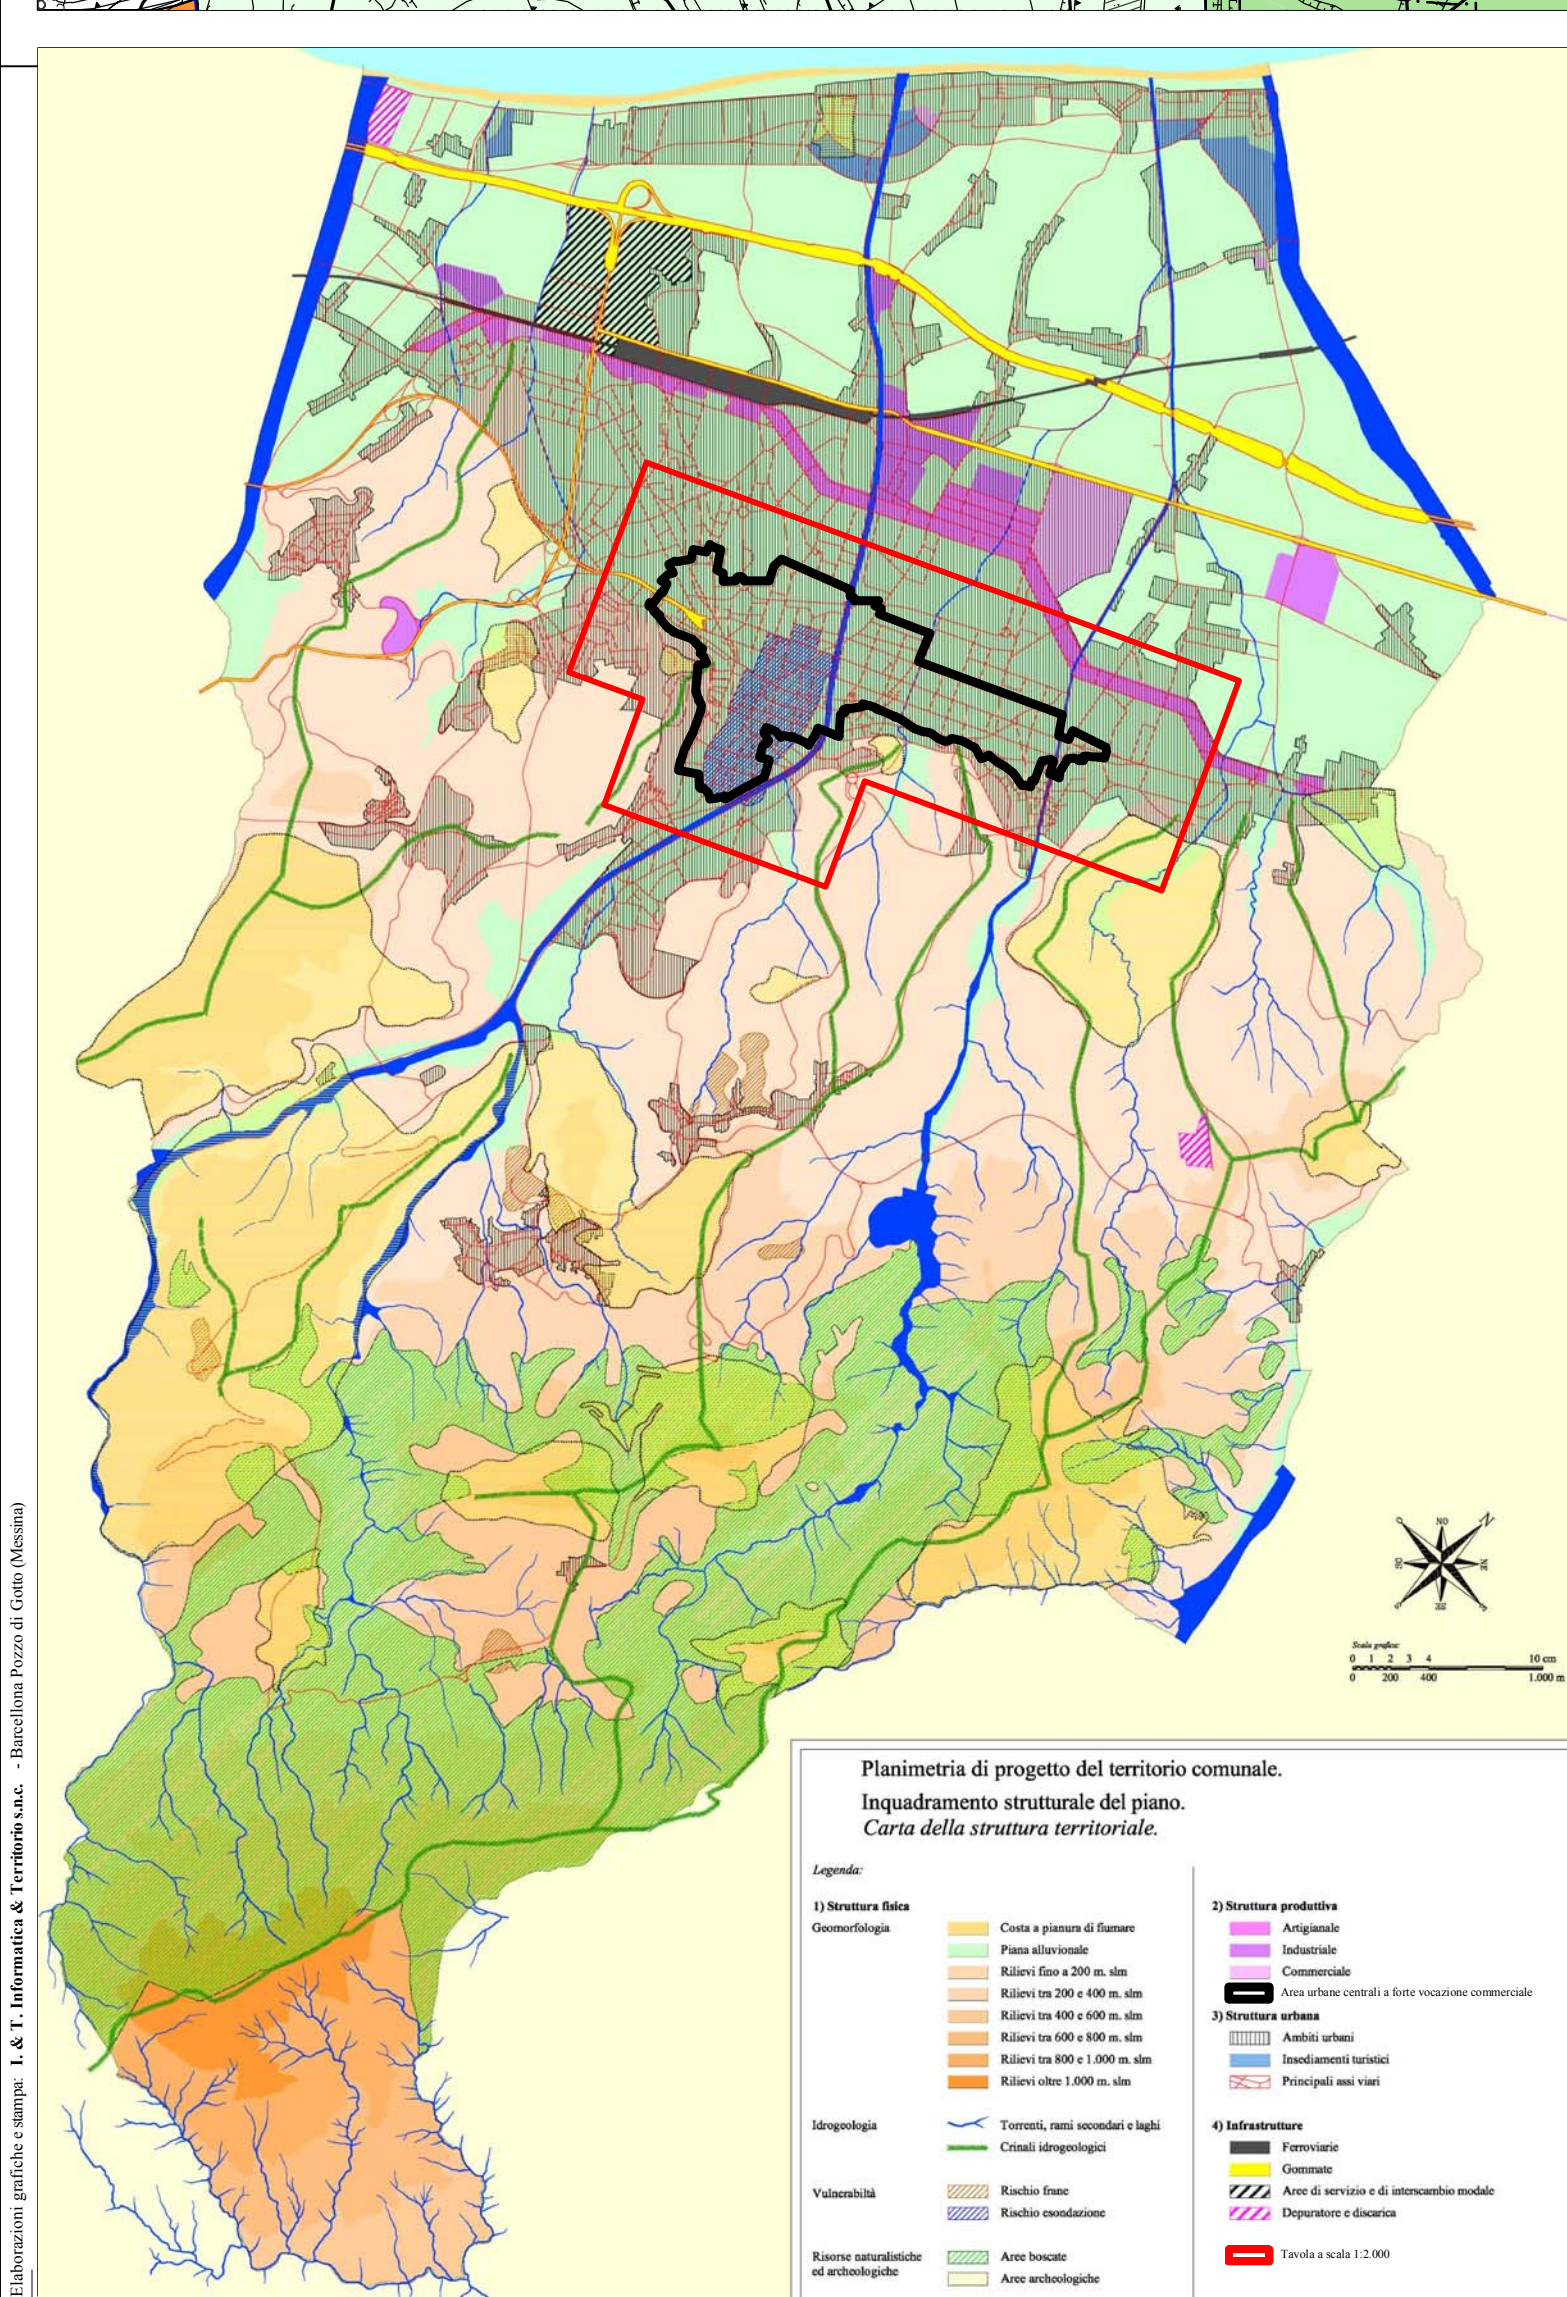

Area centrale urbana a forte vocazione commerciale		AREA CENTRALE URBANA	
Perimetri Prescrizioni Esecutive		Estensione _____	137,98 Ha
Assi viari a forte vocazione commerciale		Capacità abitativa di previsione P.R.G. _____	11.808 ab.
		Dotazione di parcheggio pubblico:	
Parcheggi pubblici esistenti		esistente _____	12.818 mq
Mercato settimanale esistente		di previsione P.R.G. _____	93.087 mq
		Dotazione di verde attrezzato:	
<i>Attività di cui ai punti a), b) ed c), comma 2, art. 2, L.R. 28/99:</i>		esistente _____	7.873 mq
		di previsione P.R.G. _____	39.977 mq
<i>Attività regolamentate da altre norme ritenute compatibili:</i>			
Ambulanti in sede fissa:			
alimentari			
non alimentari			
Offici			
Rivenditori giornali			
Sala cinematografica			

 Comune di Barcellona Pozzo di Gotto (Provincia di Messina)	
PIANO REGOLATORE GENERALE REVISIONE	
PREDISPONIBILI URBANISTICHE DEL SETTORE COMMERCIALE L.R. 22/12/1999 n° 28 D.P.R. 11/07/2000	
Planimetria di progetto. Aree centrali urbane a forte vocazione commerciale; Determinazione dei principali indicatori. Destinazioni urbanistiche e prevalenti destinazioni d'uso del P.R.G., delle PP.EE. e del C.S.U.	TAVOLA  scala 1:2.000 Settembre 2003
PROGETTISTA Prof. Arch. Giuseppe Giangini	
Collaboratori alla redazione del piano: Arch. Santino Nautas, Arch. Giovanni Catelli, Arch. Mario Nautas.	
	
Foto aerea di proprietà del 1948, dove vedono ancora l'antico borgo di Barcellona Pozzo di Gotto e il centro storico.	
Cartografia eseguita da Studio "A" Firenze - Rilievo a 1:50.000 - Rilievo a 1:25.000 - Scala ora alla diffusione n° 2.041.121.1986	