


scala 1/10.000
0 250 mt 500 mt

perimetro della ZFU

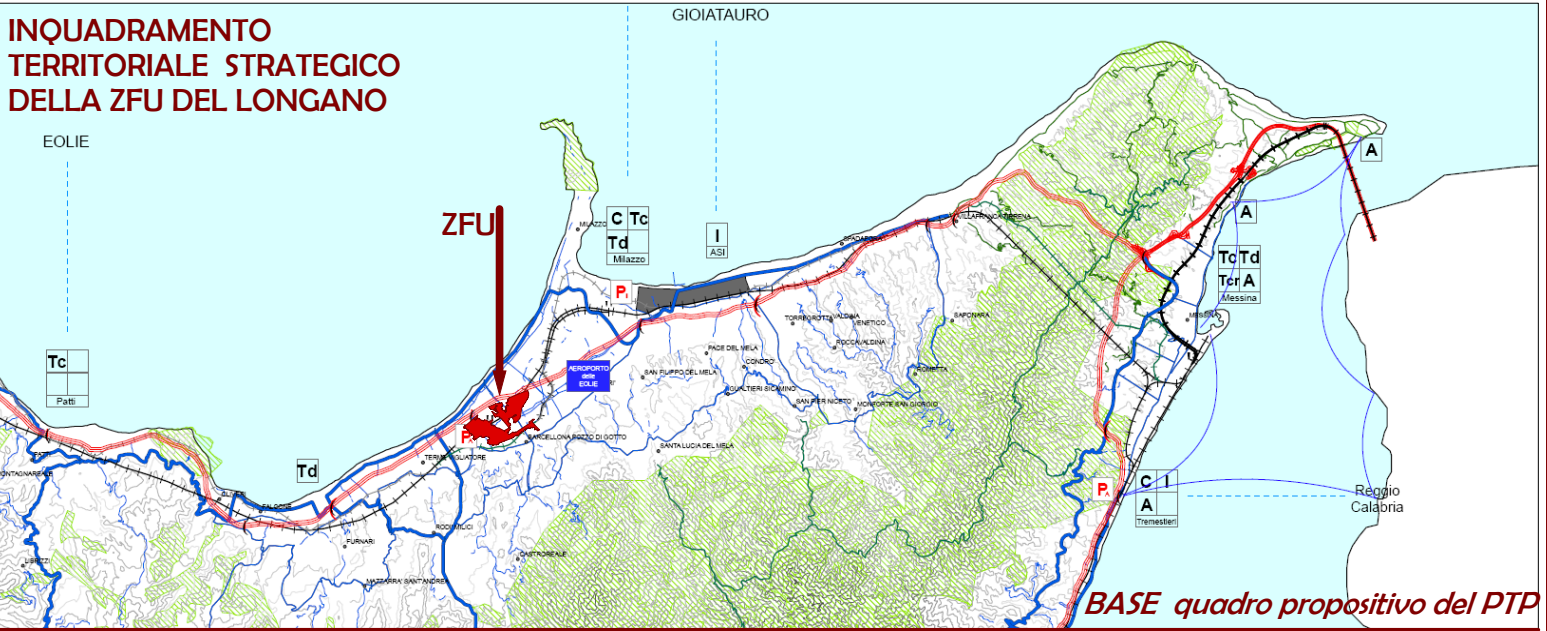

MINISTERO DELLO SVILUPPO ECONOMICO
Dipartimento per le Politiche di Sviluppo e di coesione

REGIONE SICILIANA
Dipartimento Programmazione



CITTA' DI BARCELLONA POZZO DI GOTTO
Dipartimento Programmazione - Ufficio Organizzativo Pios 5

ZONA FRANCA URBANA DEL LONGANO

PROPOSTA PROGETTUALE

art. 1- Legge 27-12-2006 n.296 - Circolare DPS - prot. 0014180 del 26-06-2007

RELAZIONE GENERALE DELLA PROPOSTA PROGETTUALE

ALL. 1
POLITICHE E STRATEGIE DI SVILUPPO IN ATTO NELL'AREA DEL LONGANO

ALL. 2
INDIVIDUAZIONE DELLA Z.F.U. SU BASE CTR SCALA 1/10.000

ALL. 3
INDIVIDUAZIONE DELLA Z.F.U SULLA BESE DEL PIANO REGOLATORE
SCALA 1/10.000

ALL. 4
LA ZFU NEL RAPPORTO CON GLI STRUMENTI DI PIANIFICAZIONE URBANISTICA E
TERRITORIALE SCALA 1/10.000

ALL. 5
SEZIONI CENSUARIE INTERESSATE DALLA ZFU
SCALA 1/10.000

GRUPPO DI LAVORO

Arch. Antonio Liga - consulente tecnico - Ufficio organizzativo PIOS 5
Dott. Sergio Arico - consulente tecnico - Ufficio organizzativo PIOS 5
Dott. Antonio Stracasa - ufficio statistica

Arch. Giuseppe Perdicchi - responsabile ufficio PIOS 5
geom. Salvatore Munato - ufficio tecnico comunale

RESPONSABILE DEL PROGETTO

Ing. Gaetano Calabrò - dirigente VIII settore
Ing. Giovanni Maimone - dirigente ufficio staff del Sindaco
Dott. Natale D'Amico - dirigente III settore

tel. 900979022 - mail: staff sindaco@comune.barcellona-pozzo-di-gotto.me.it