

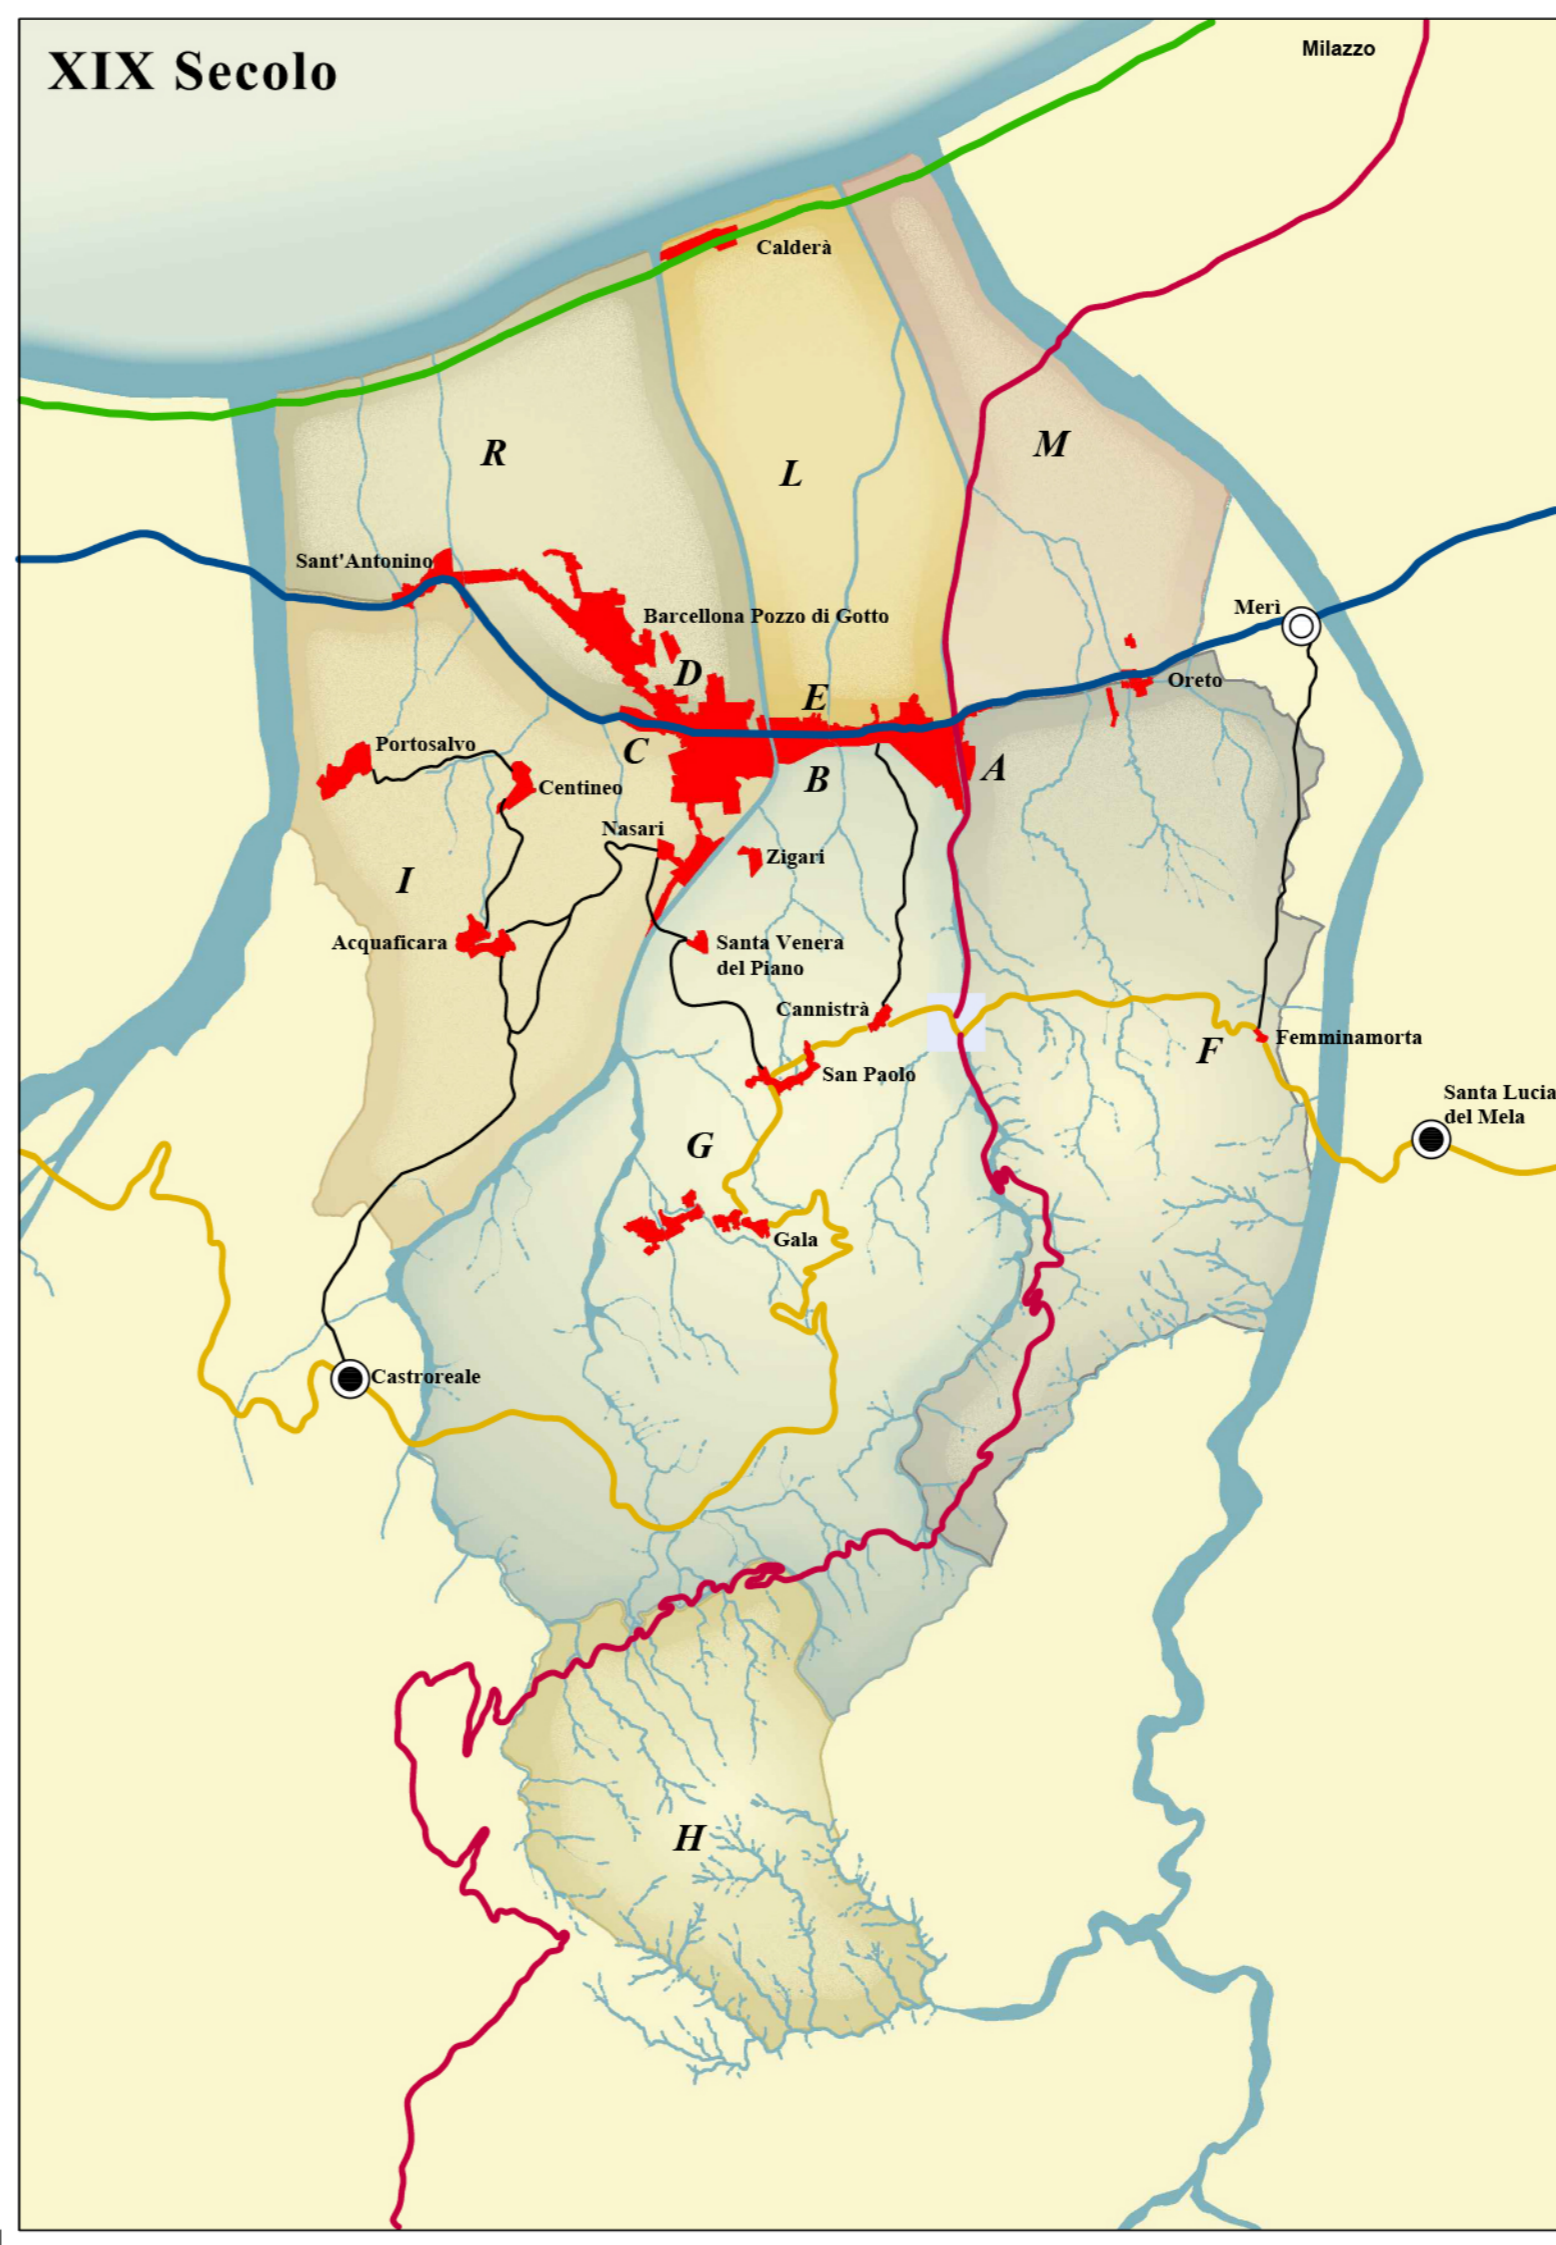
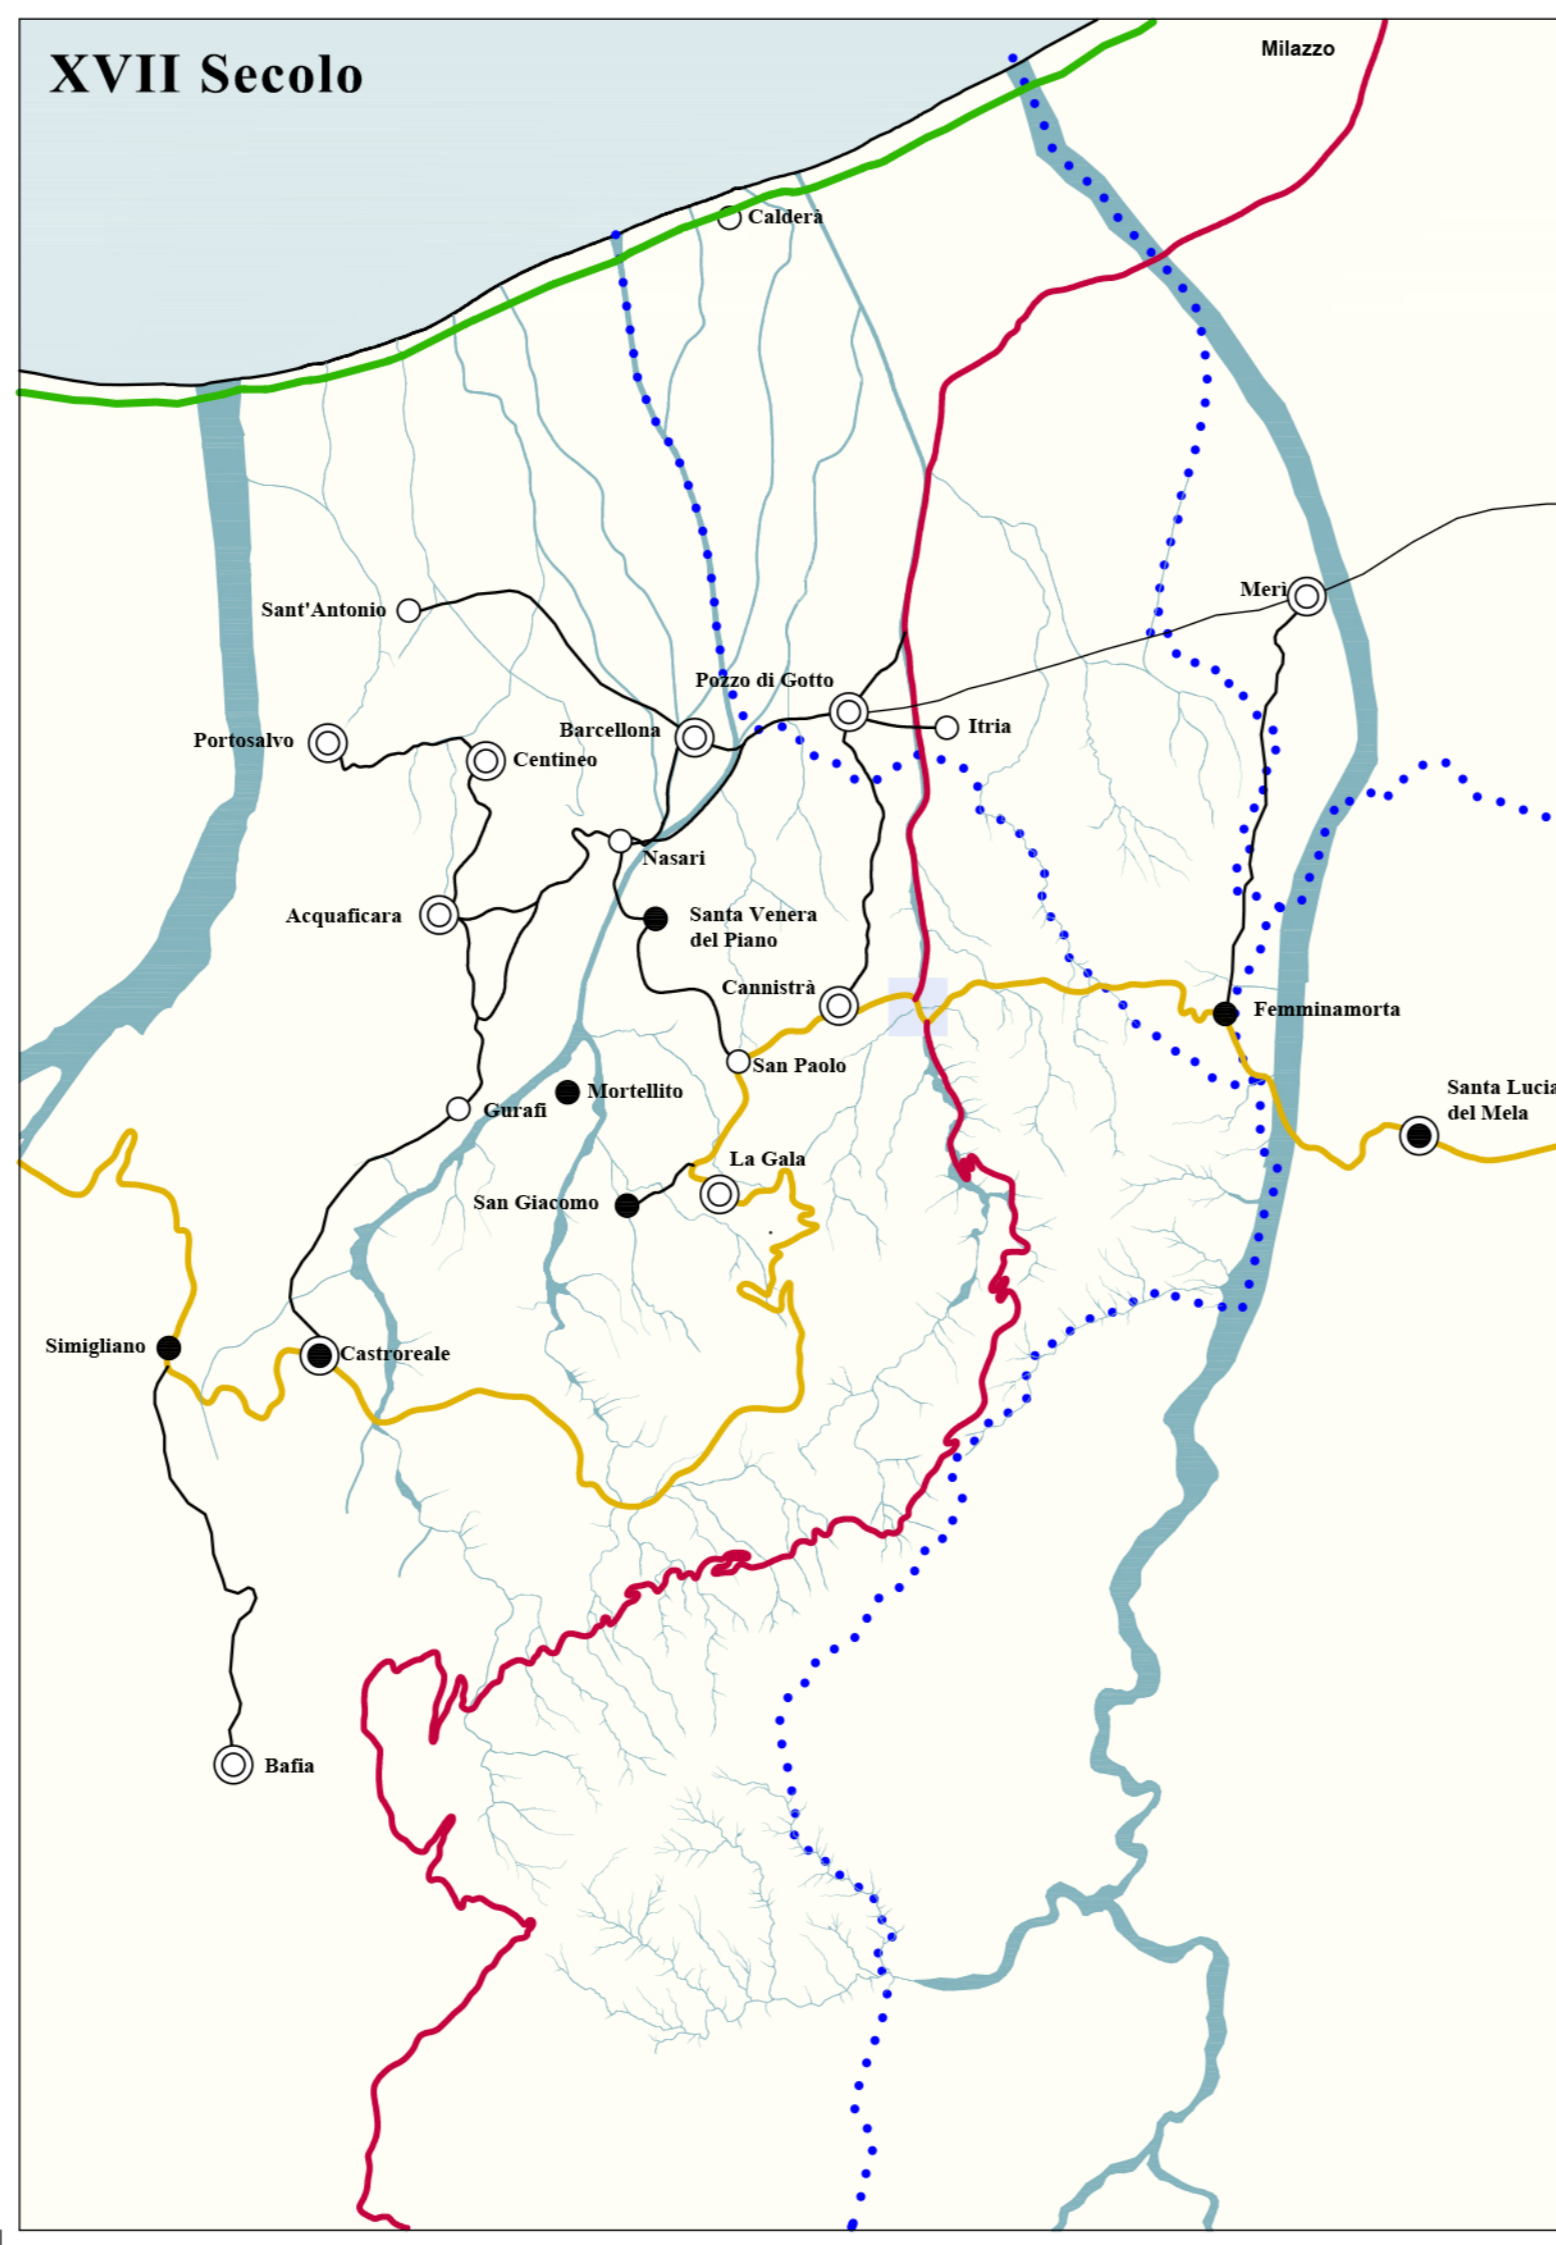
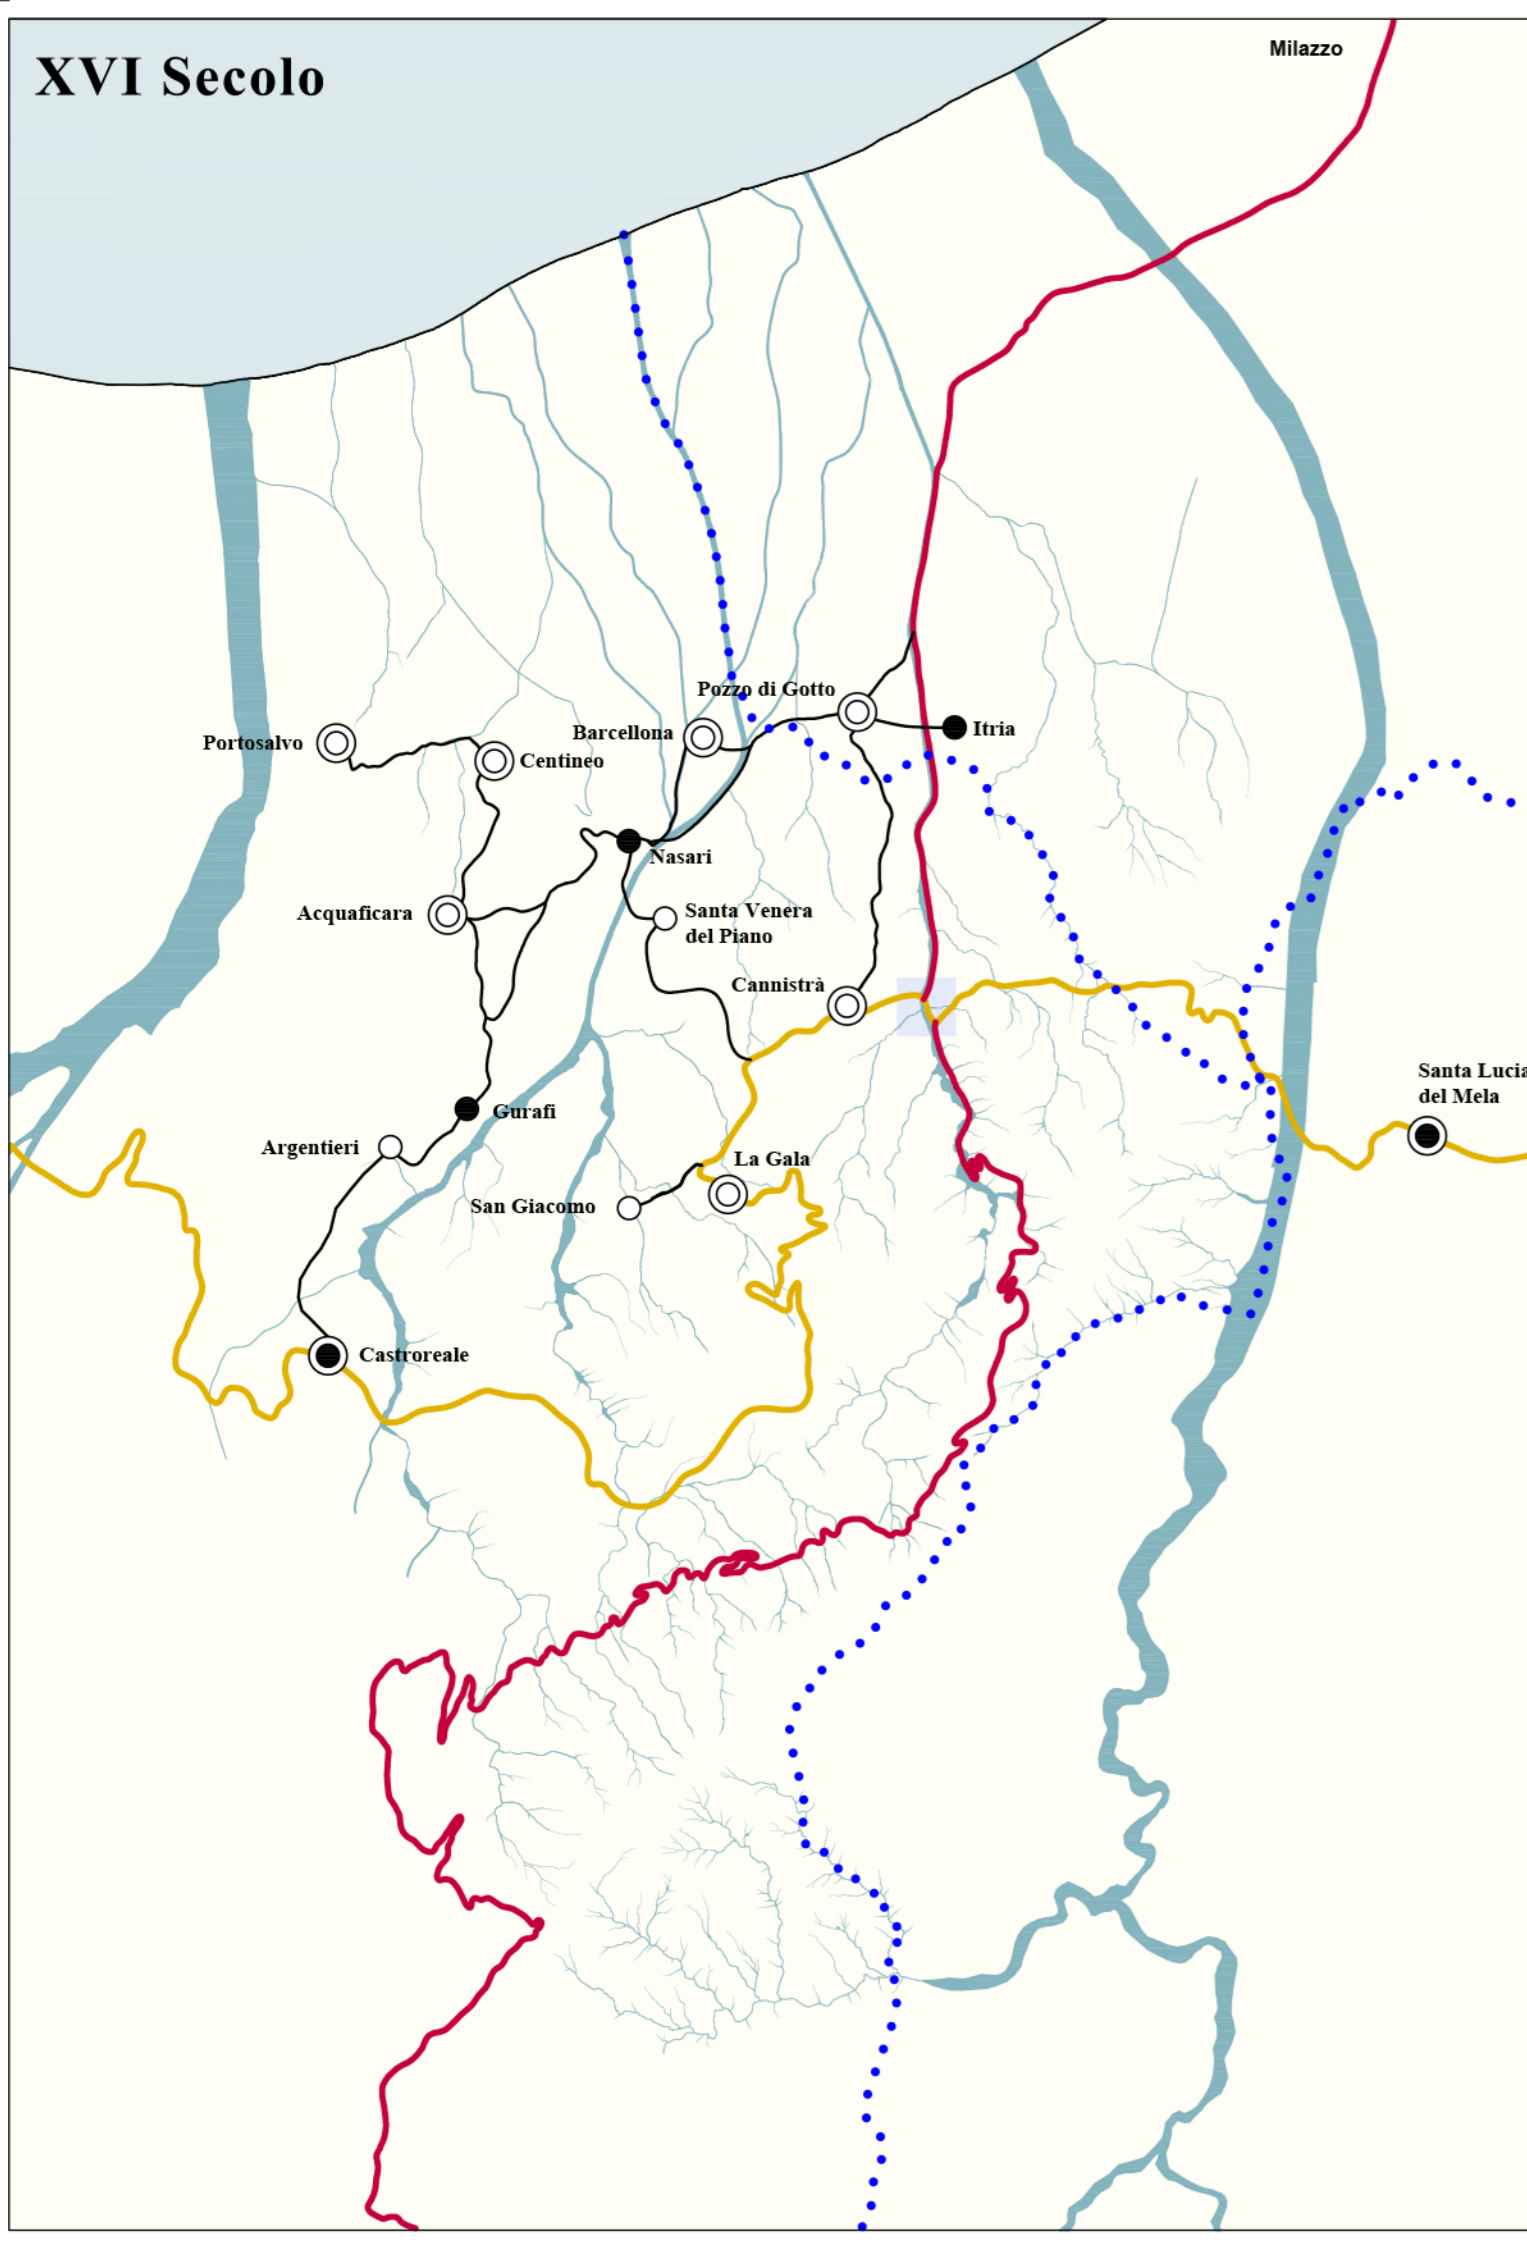
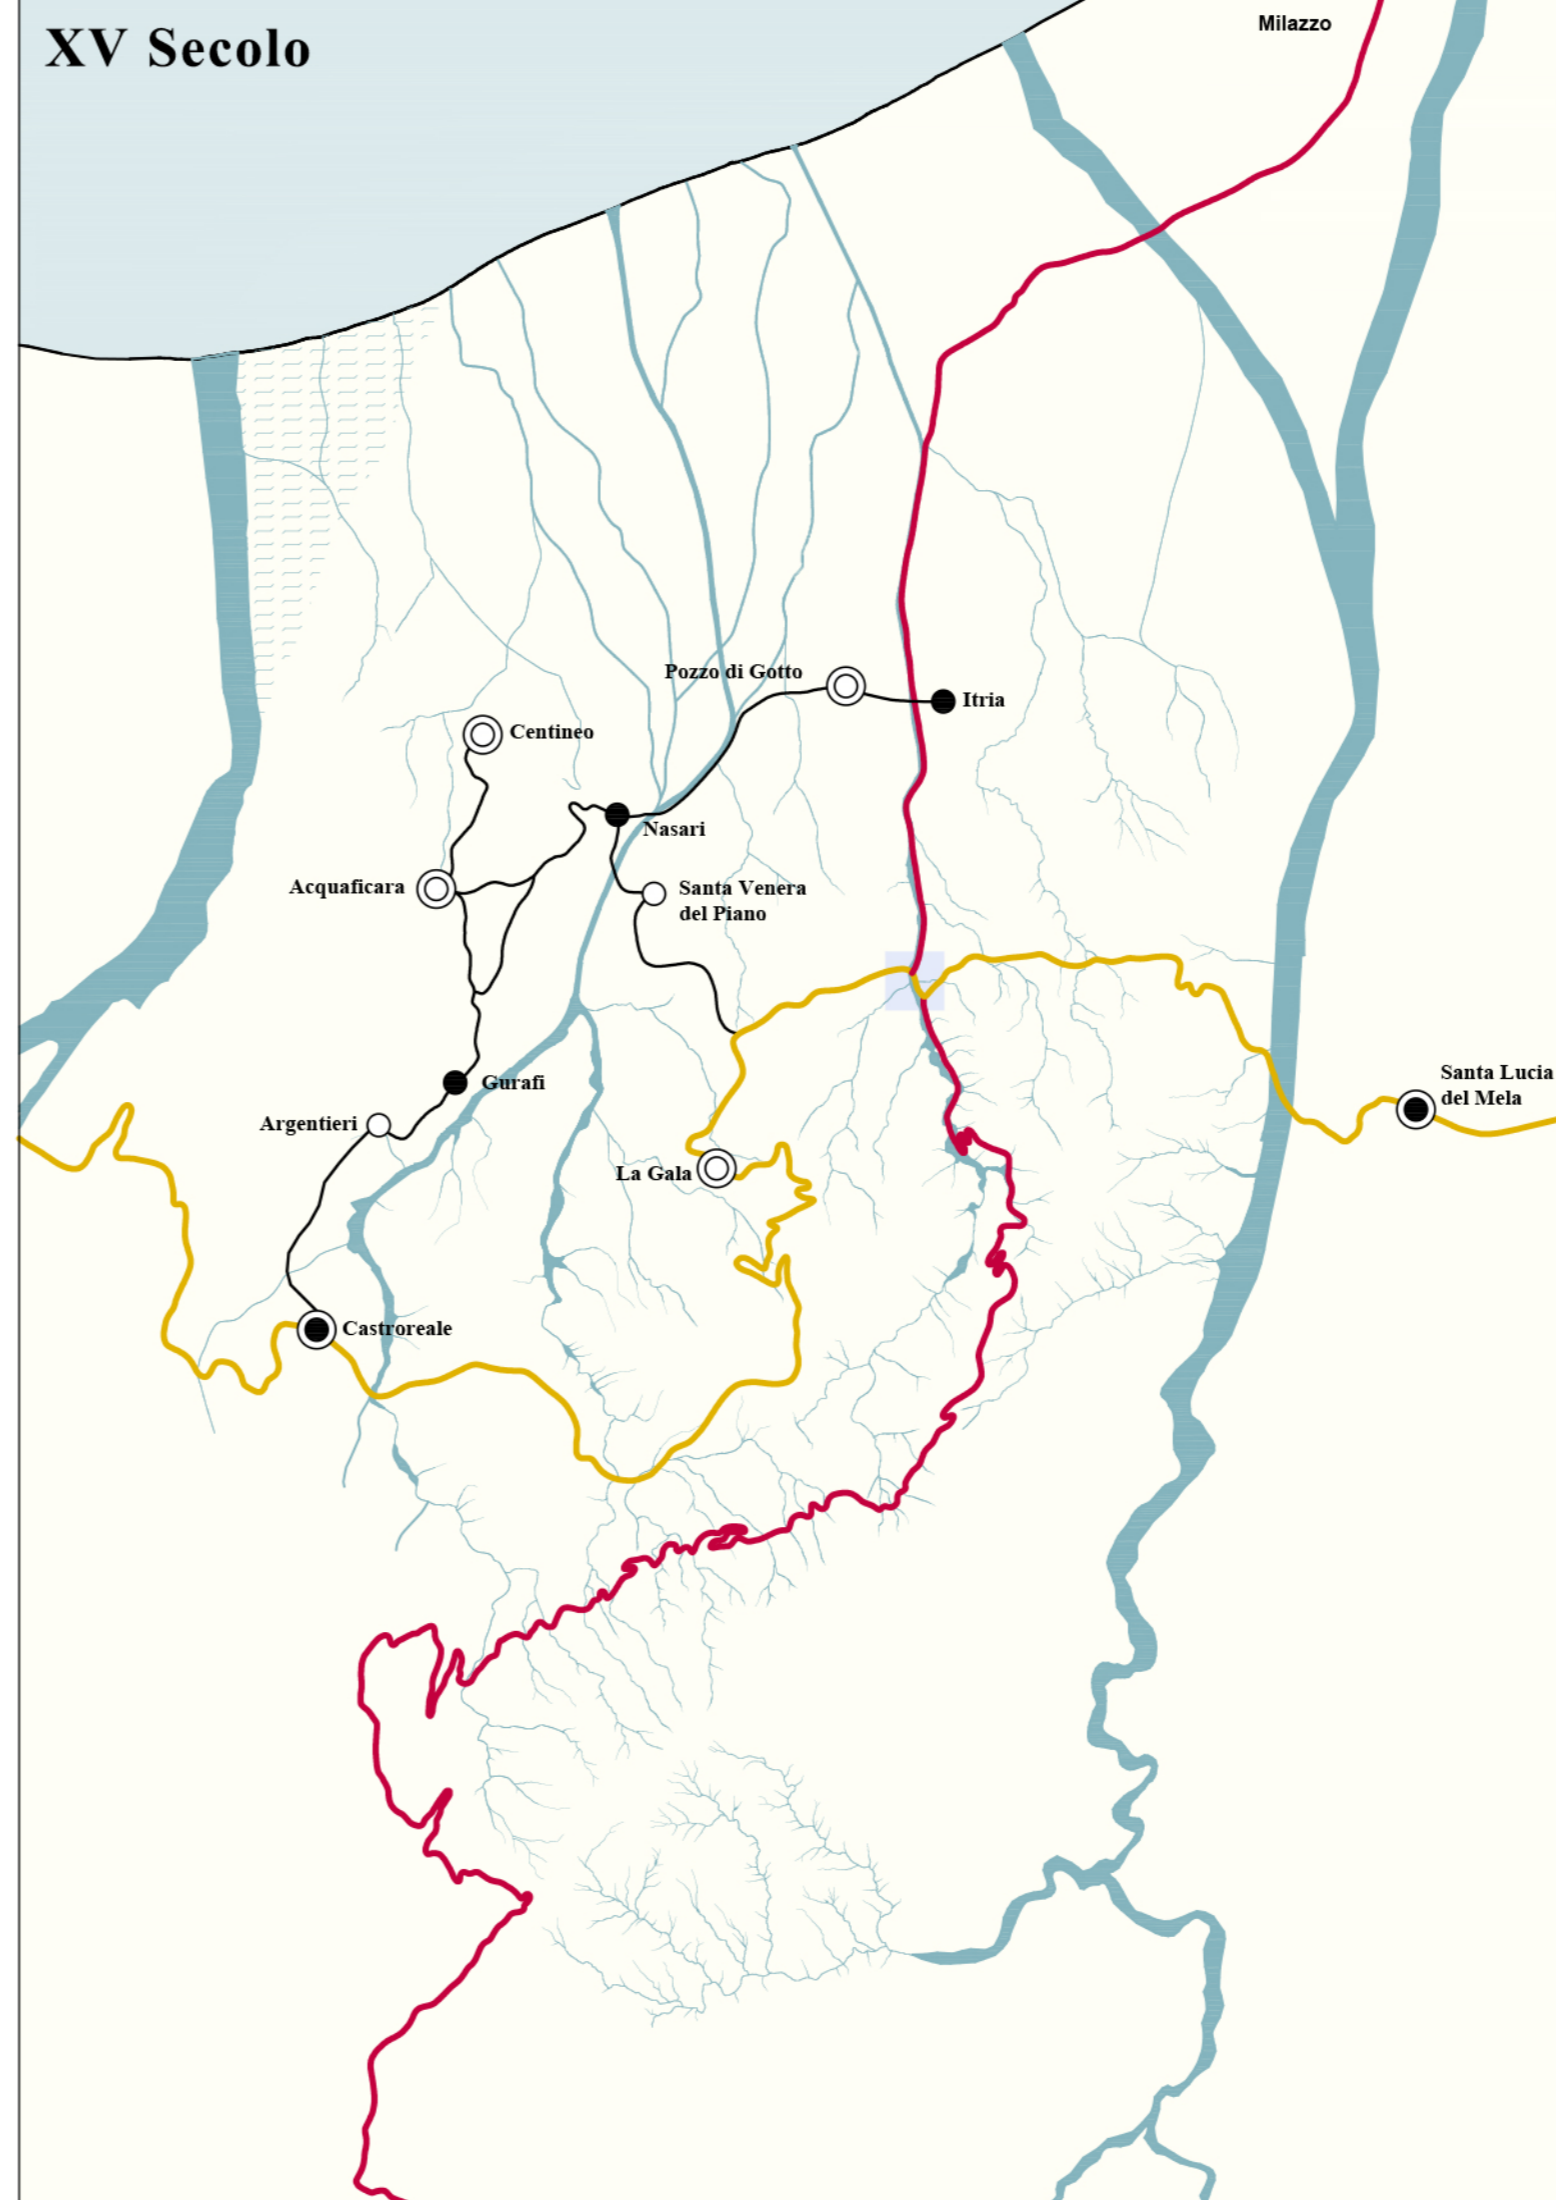


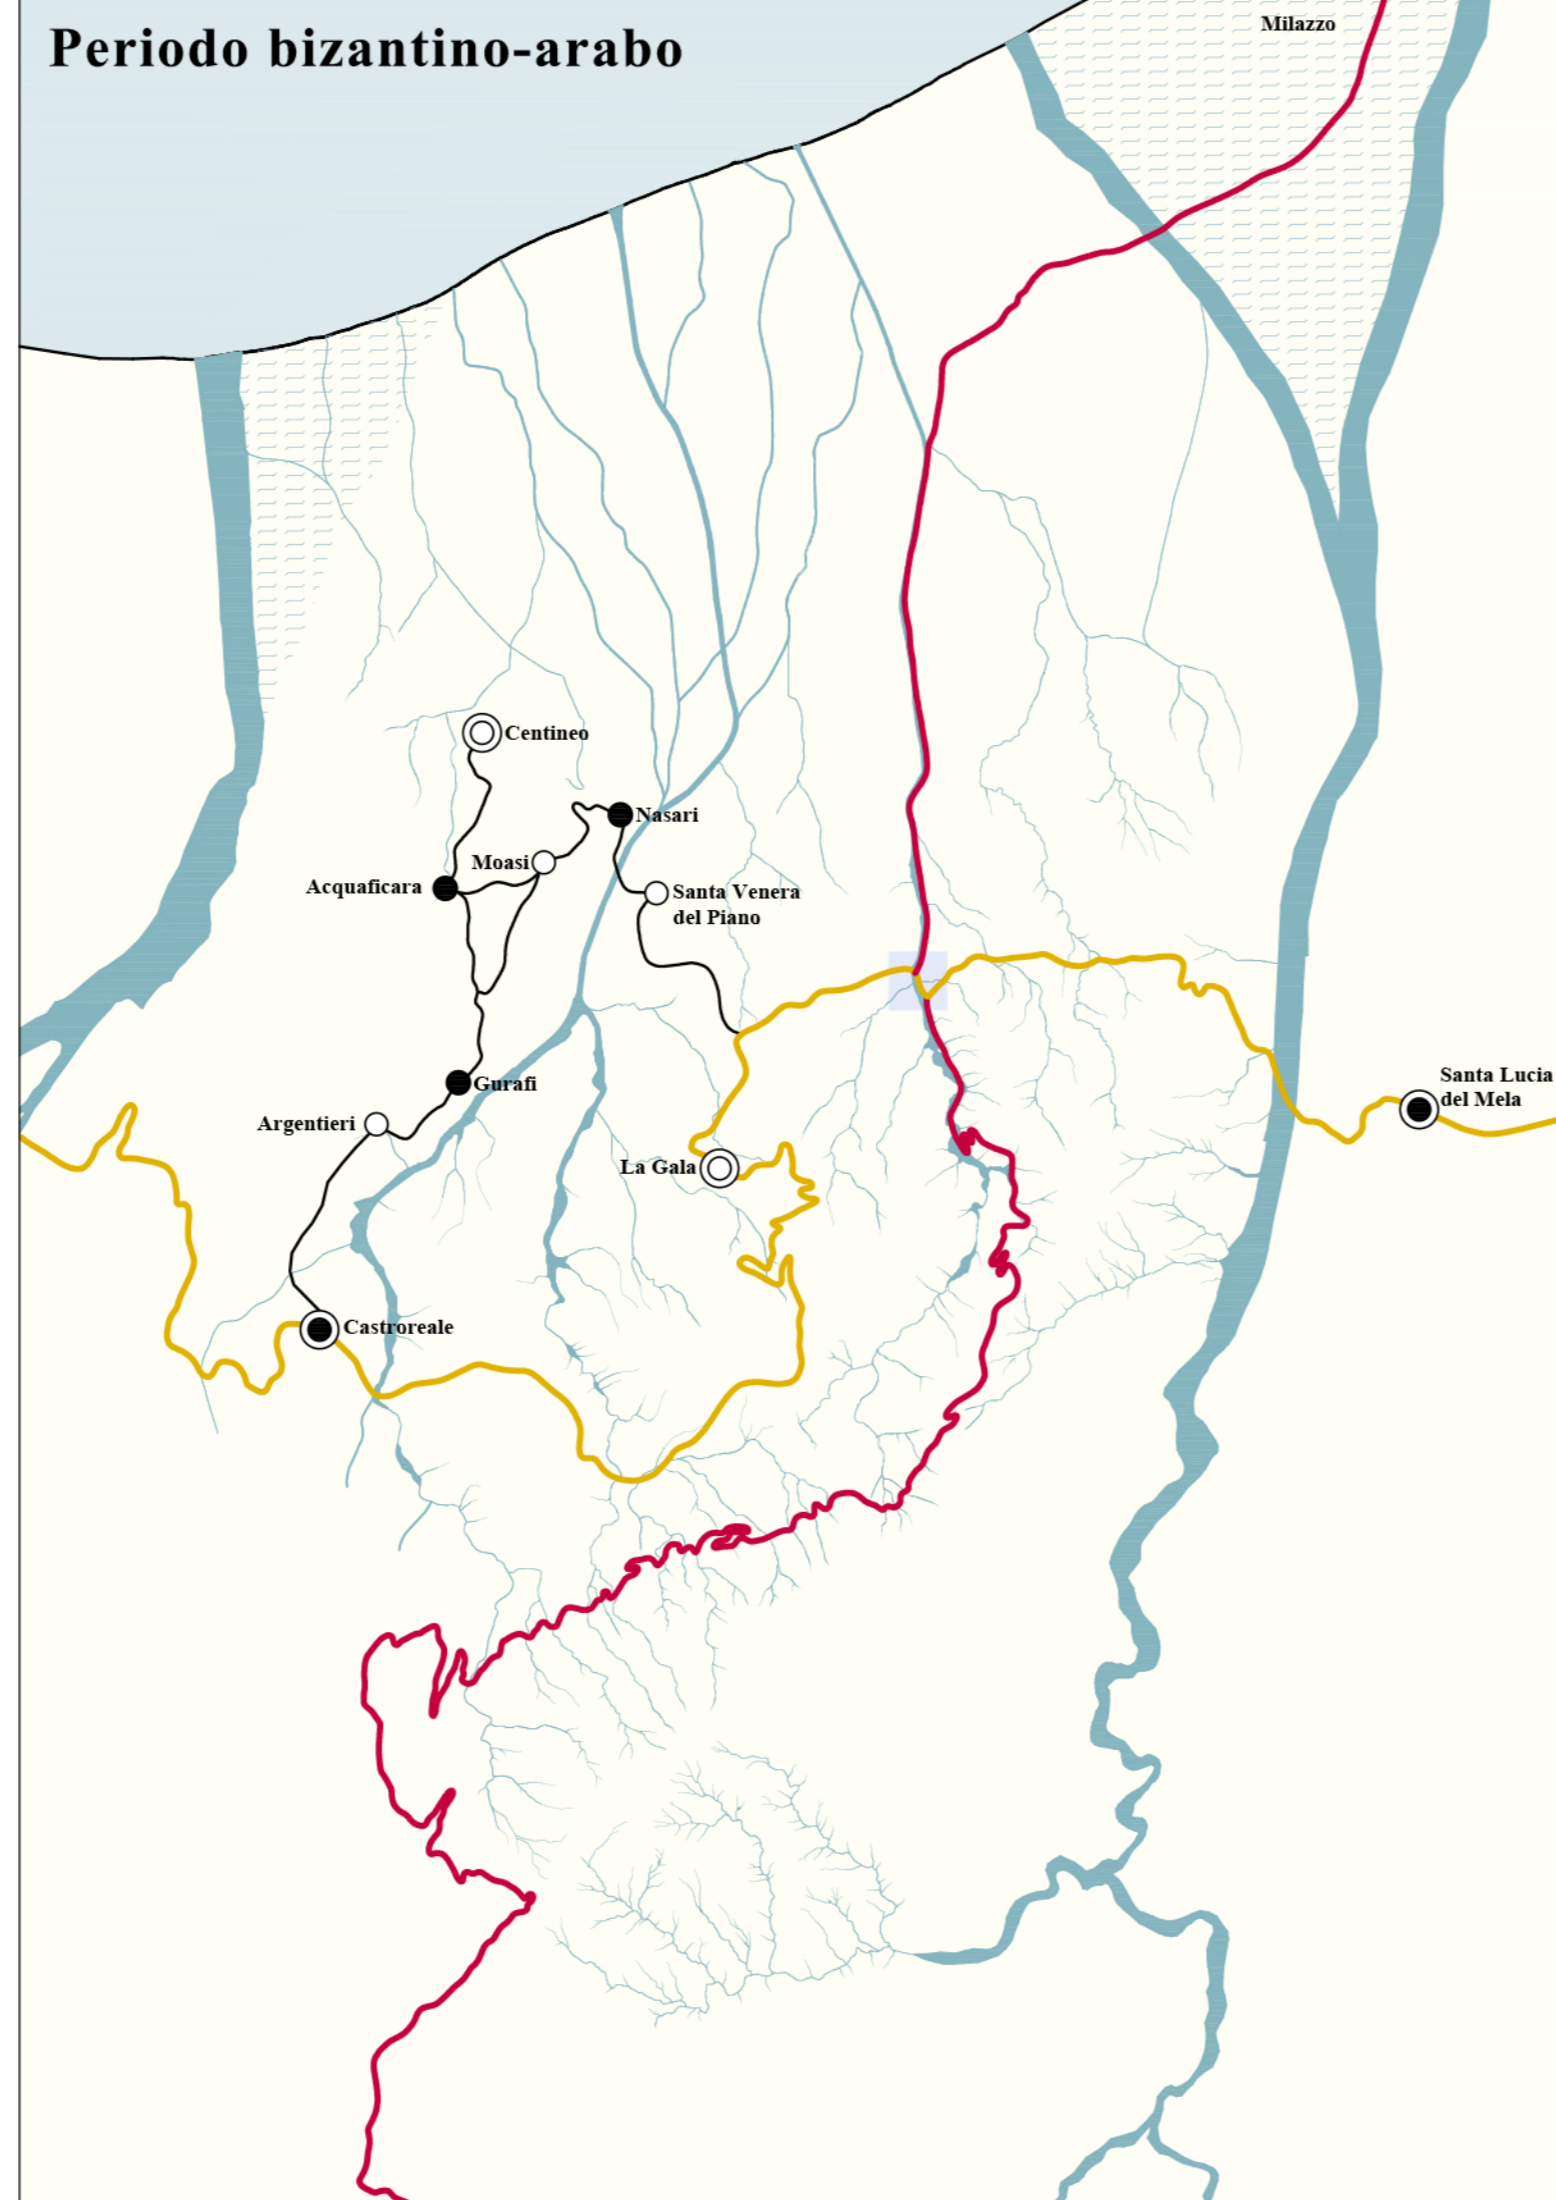

PIANO REGOLATORE GENERALE
Interventi di recupero in zona A Circolare A.R.T.A. - D.R.U. n° 3/2000

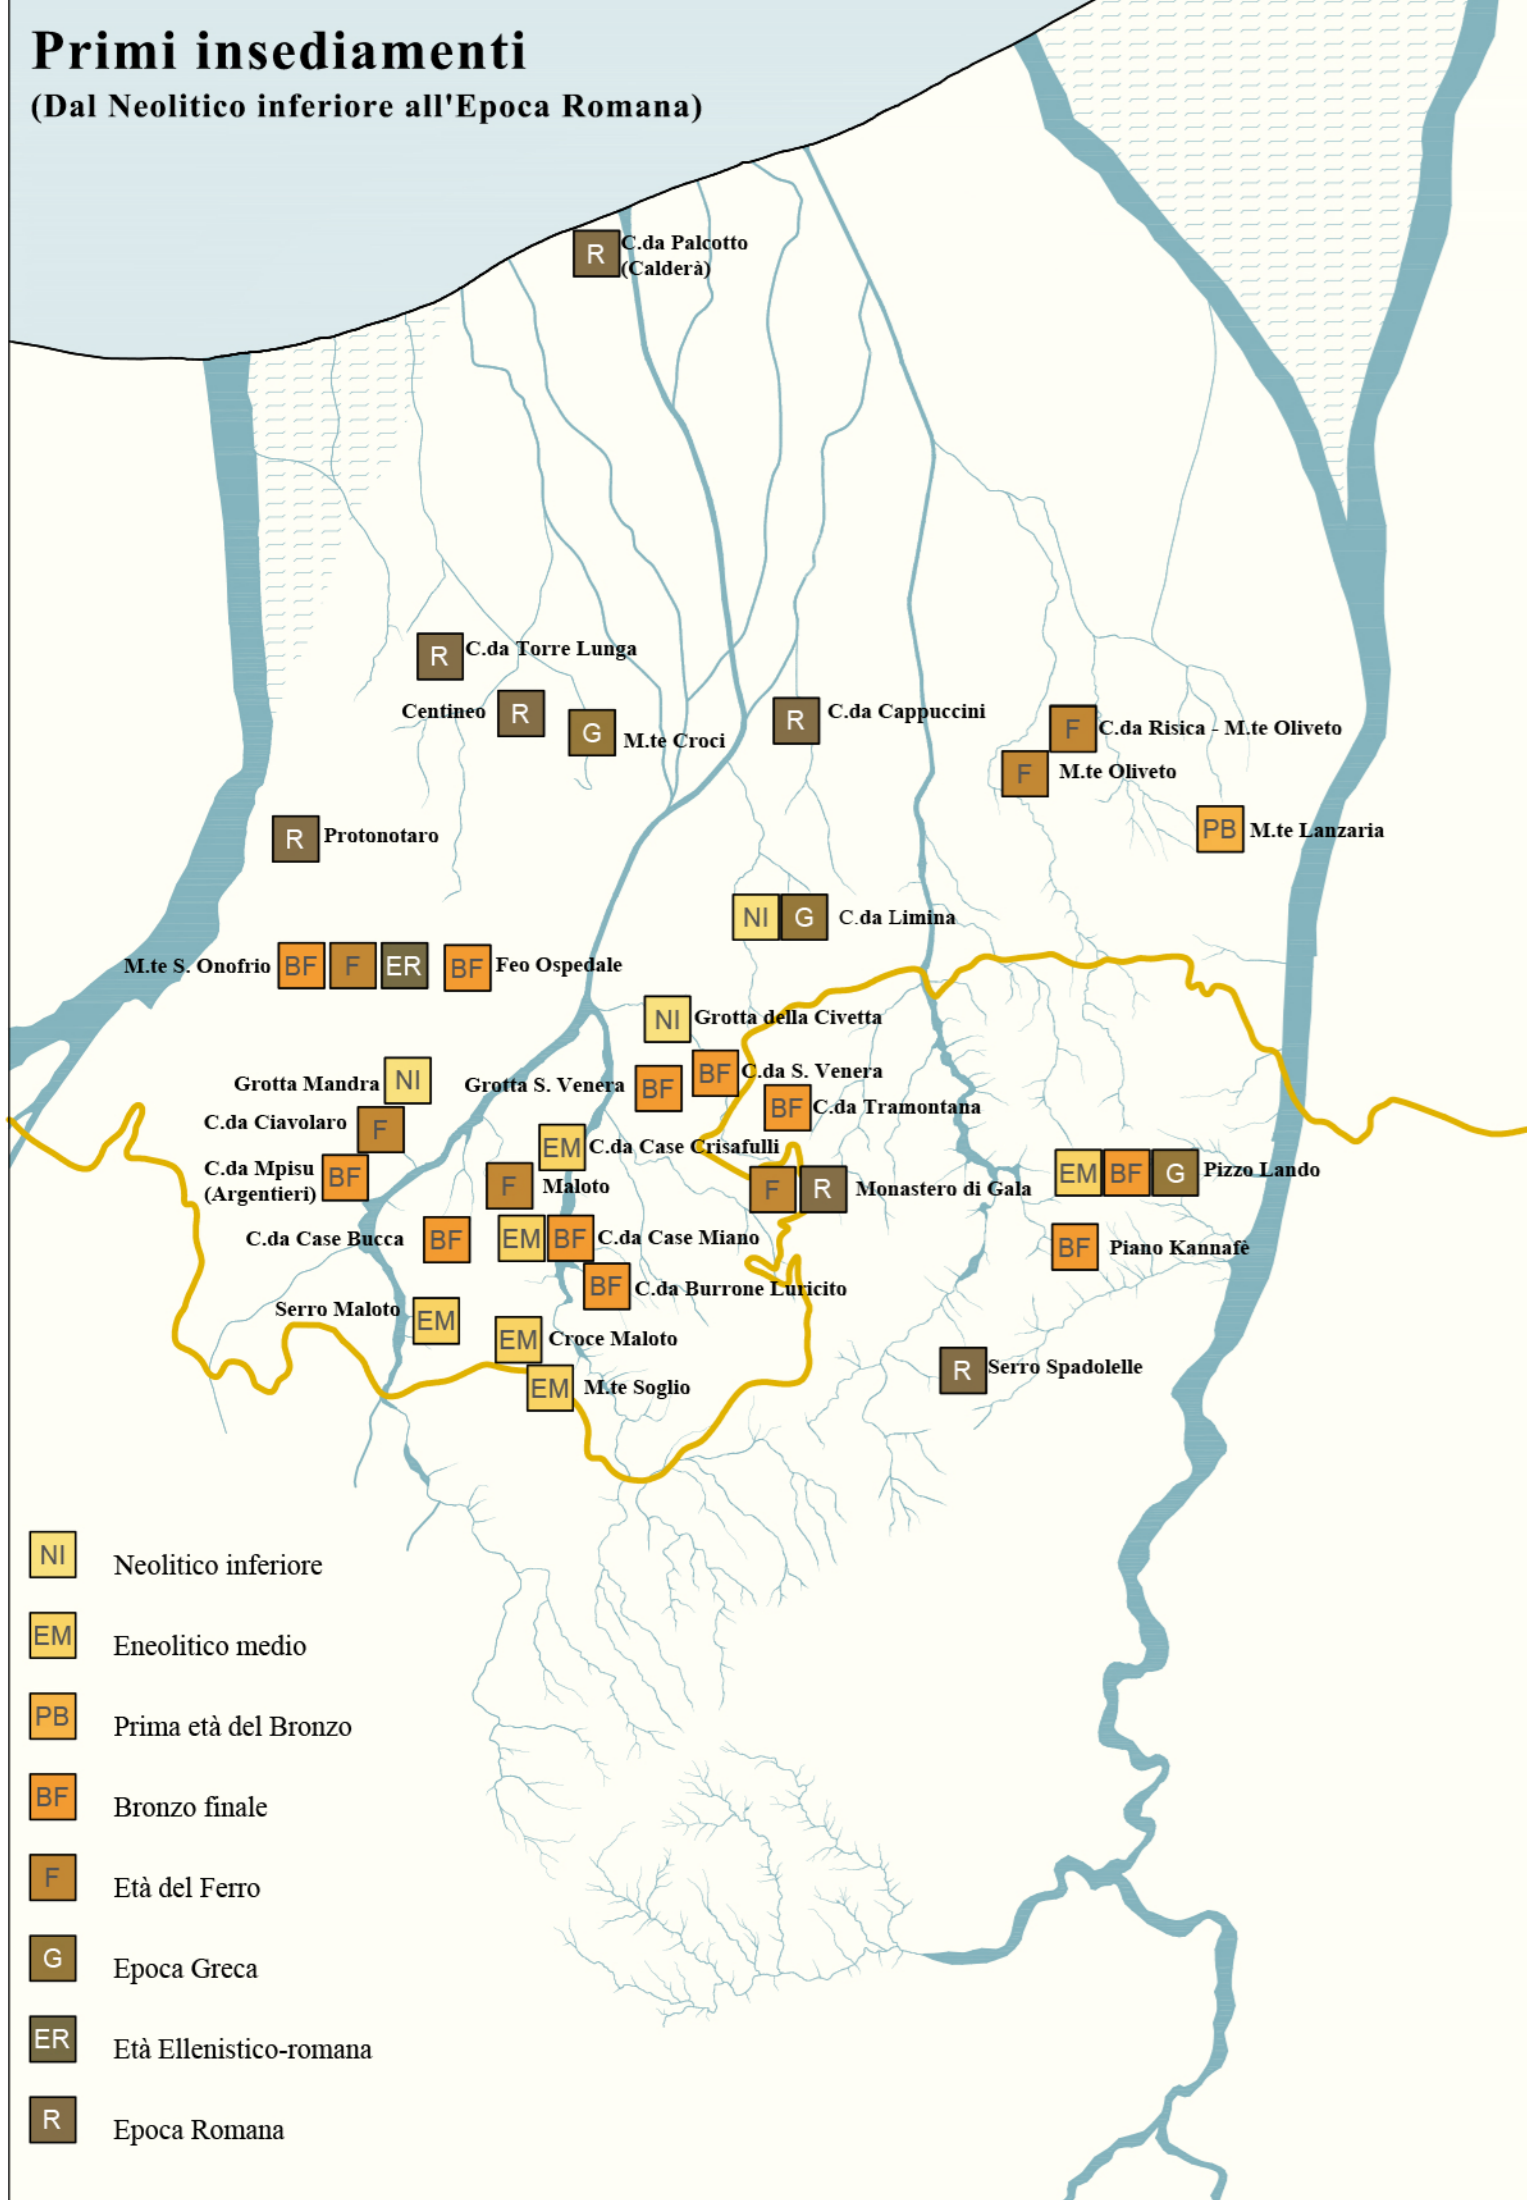

Legenda:

- Abitato
- Borgo
- ⊙ Casale
- ⦿ Città
- Centro abitato e frazioni
- Regia Trazzera "del Litorale"
- "Dromo"
- "Palermo-Messina per le marine"
- "Palermo-Messina per le montagne"
- Altra viabilità
- "Crocevia di Lando"
- ⋯ Confini comunali

SEZIONI DEL CATASTO BORBONICO (1835-1853)

| | |
|---|-------------------------------------|
| A 1 ^a Sezione Santa Maria dell'Idria | G 7 ^a Idem Gala |
| B 2 ^a Idem Gesù e Maria | H 8 ^a Idem Colle del Re |
| C 3 ^a Idem Santa Maria la Grazia | I 9 ^a Idem Gurafi |
| D 4 ^a Idem San Sebastiano | L 10 ^a Idem Calderà |
| E 5 ^a Idem San Vito | M 11 ^a Idem Crocefisso |
| F 6 ^a Idem Lando | R 12 ^a Idem Sant'Antonio |

Scala grafica: 0 1 2 3 4 10 cm
 0 500 800 2,5 km
 Scala numerica: **Scala 1:25.000**

© Elaborazioni grafiche e stampa: Infernetti engineering s.p.a. - Barcellona Pozzo di Gotto (Messina) - Dott. Uff. Alessandro Peroni, Dott. Uff. Salvatore Scarpato, Dott. Uff. Giuseppe Salvo