


Stralcio Piano per gli Insediamenti Produttivi (P.I.P.)

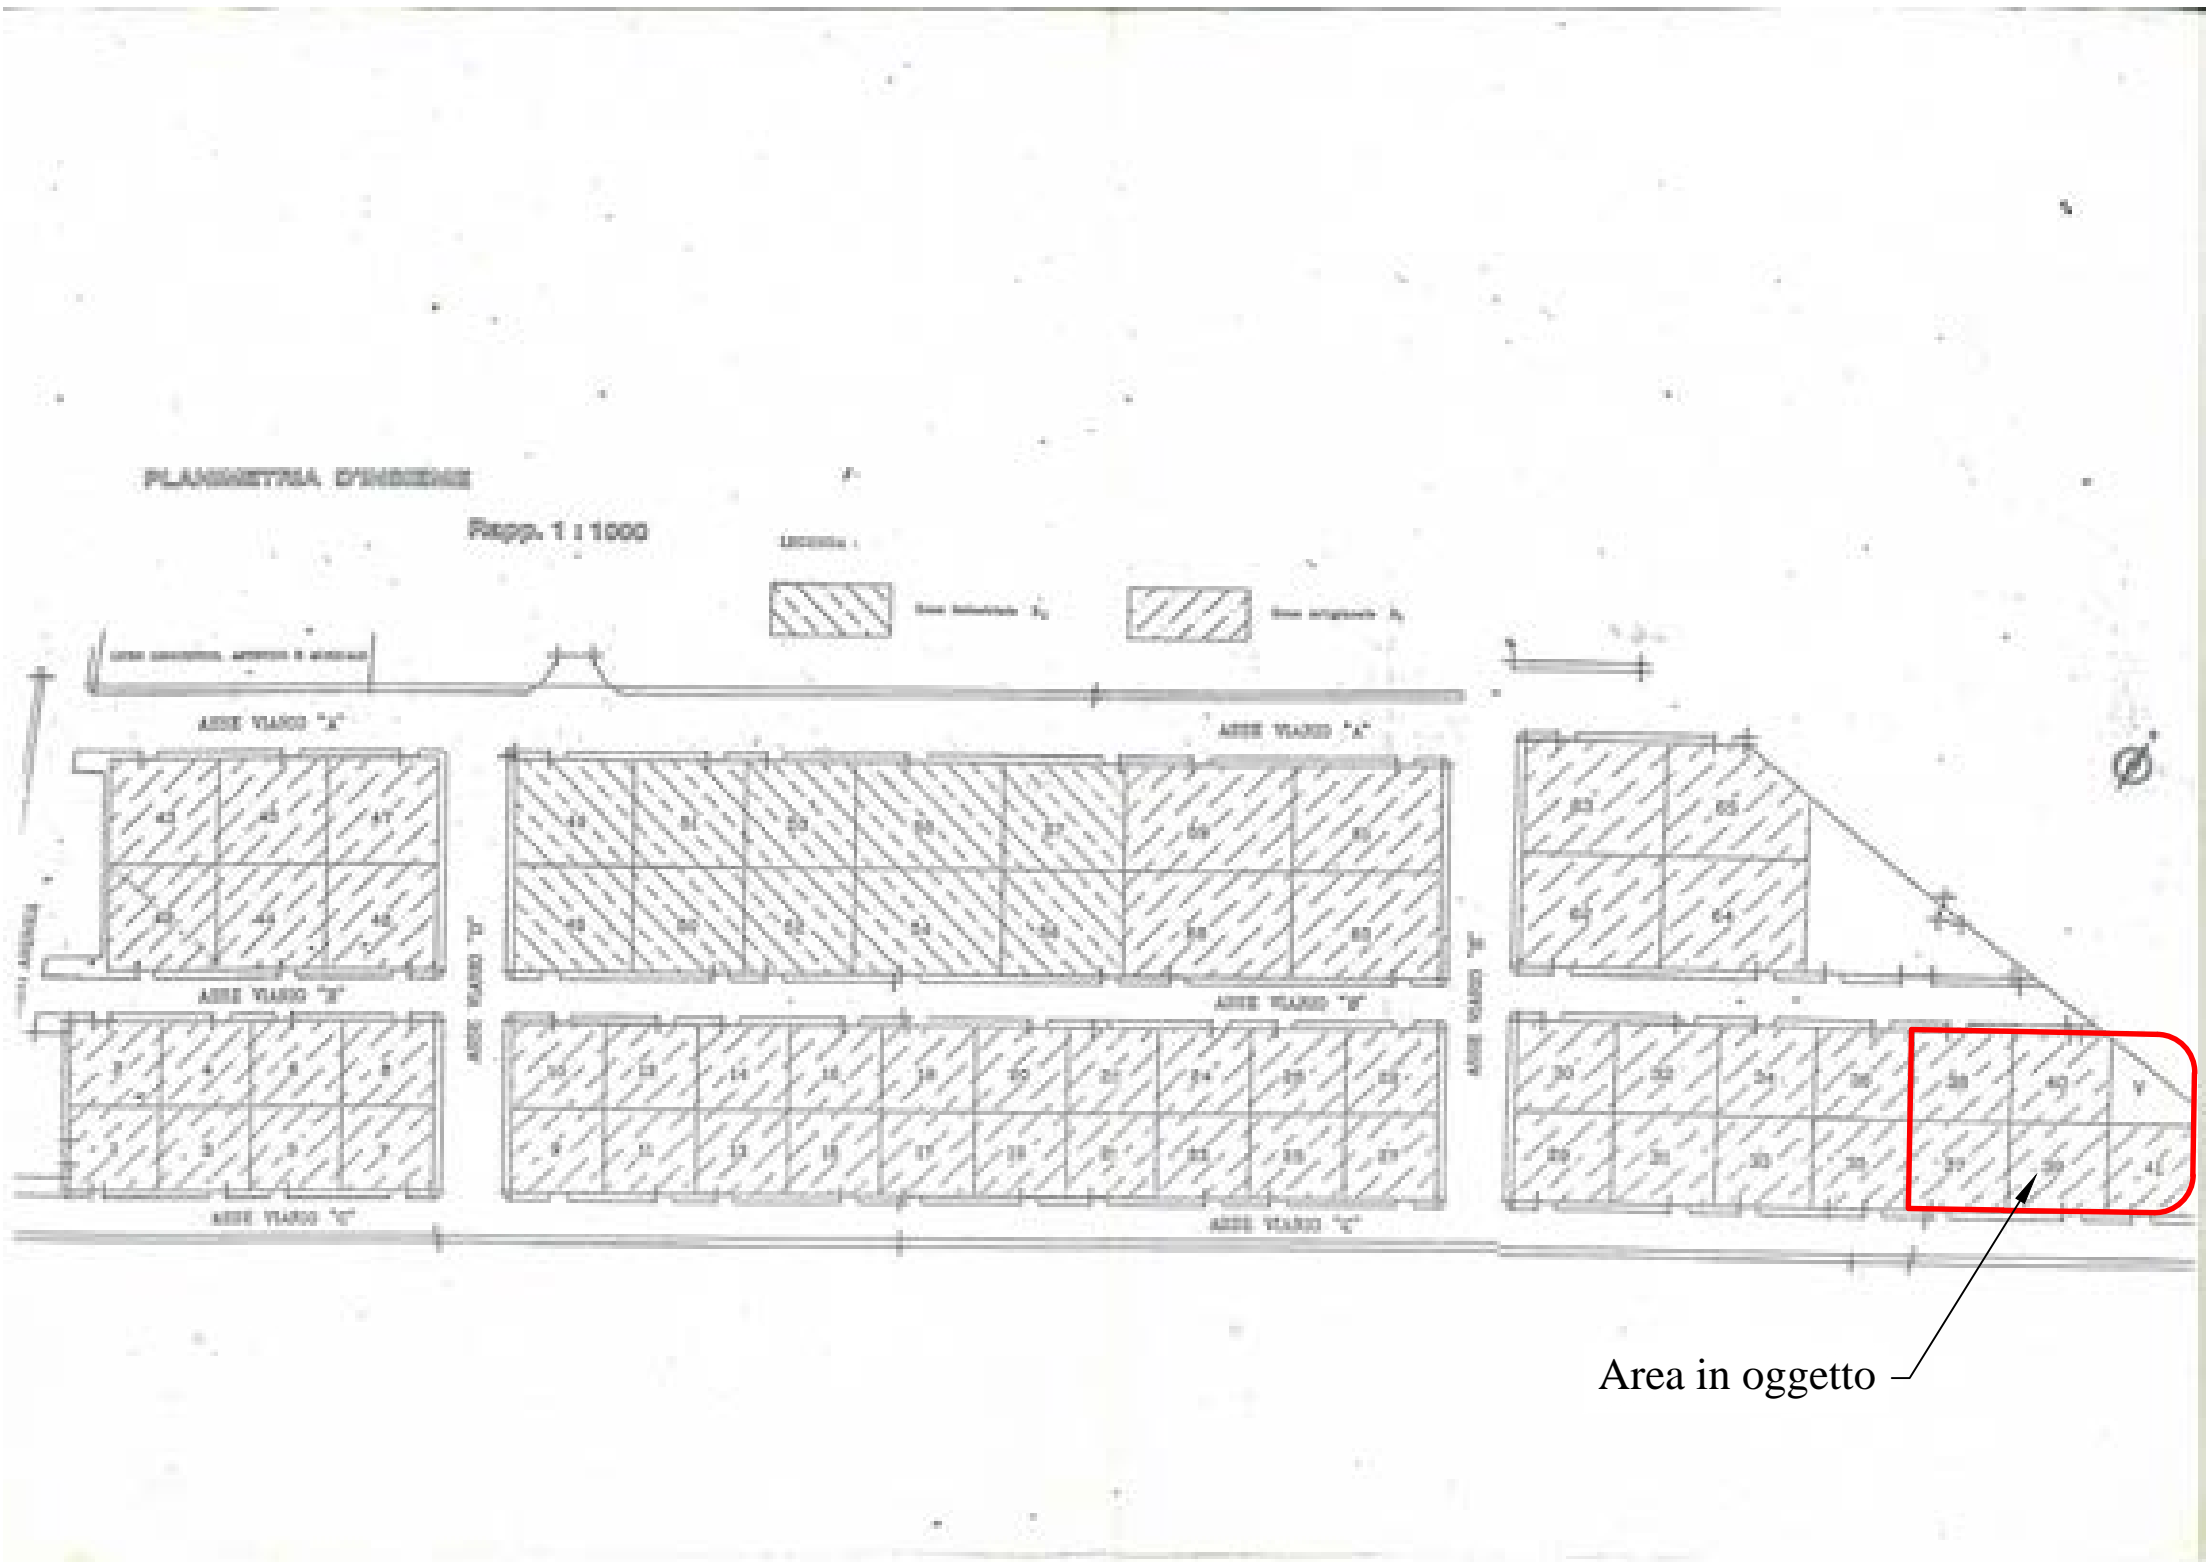

Ortofoto



AXX 03

CITTA' DI BARCELLONA POZZO DI GOTTO  
Provincia di Messina

Comune di Barcellona Pozzo di Gotto  
ALLEGATO N. 3  
Delibera Consiliare N. 41 del 7-1-2018  
F. Ferraro P. G. A. -  
Il Sindaco - Generale

Servizio: Urbanistica, piani urbanistici, catasto e polo catastale

PROGETTO: Variante al Piano Regolatore Generale da zona a "parcheggio" e zona "D.1.1 - zone industriali esistenti e di completamento" in zona "D.2.1 - zone artigianali esistenti e di completamento".

Stralcio Piano per gli Insediamenti Produttivi (P.I.P.)  
Stralcio foglio catastale,  
Ortofoto,  
Stralcio Piano Regolatore Generale - Variante.

12 LUG 2015  
POSTA IN ENTRATA

(Art. 4 L.R. n. 71/78)

ELABORATI GRAFICI

Elaborato N° 02

Progetto: Stralcio Piano Regolatore Generale - Variante

Il Responsabile unico del procedimento

visi ed autorizzazioni:

Settore VI

Stralcio foglio catastale n. 7, particelle 832, 1171, 1414, 1415, 1416 e 1417



Stralcio Piano Regolatore Generale - Variante

