


5. Oreto

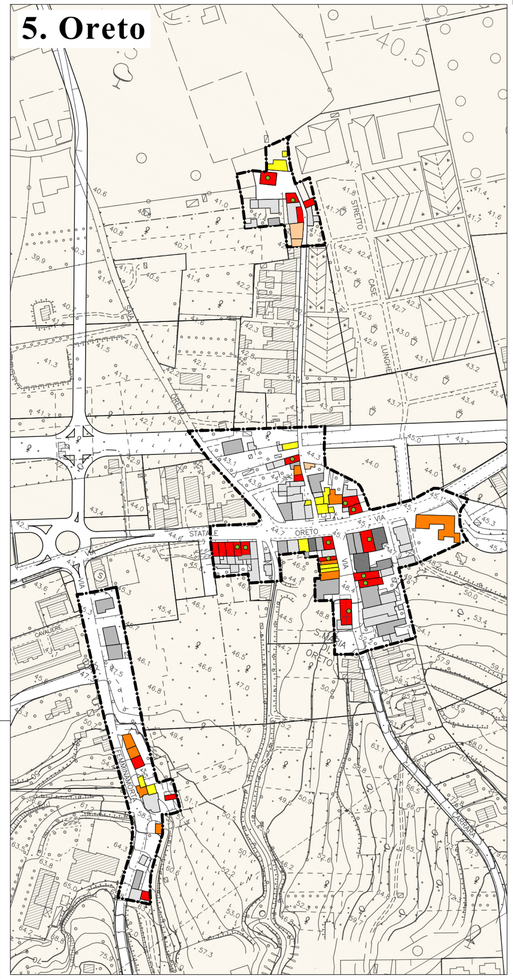

6. Femminamorta

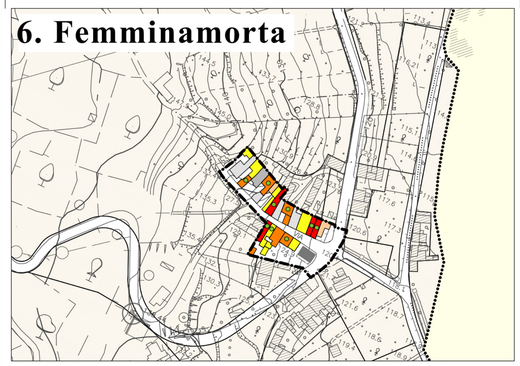

7. Cannistrà

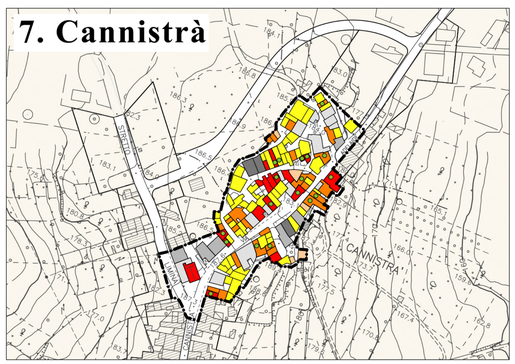

Stato di conservazione del tessuto edilizio storico

A1

	Buono		Mediocre		Pessimo		Diruto		Totale	
	m³	%	m³	%	m³	%	m³	%	m³	%
Barcellona P.G.	668.372	*34,80*	635.037	*32,59*	577.991	*29,66*	67.130	*3,45*	1.948.529	*100*
Nasari	18.442	*33,20*	13.544	*24,38*	18.016	*32,43*	5.554	*10,00*	55.556	*100*
Sant'Antonio	34.020	*29,61*	30.091	*26,19*	47.362	*41,23*	3.406	*2,96*	114.880	*100*
TOTALI	**720.834**	***34,02***	**678.673**	***32,03***	**643.369**	***30,36***	**76.090**	***3,59***	**2.118.965**	*100*

A2

	Buono		Mediocre		Pessimo		Diruto		Totale	
	m³	%	m³	%	m³	%	m³	%	m³	%
Acquaficara	21.118	*31,50*	13.727	*20,48*	27.549	*41,09*	4.643	*6,93*	67.038	*100*
Bruschetto	1.540	*15,55*	3.890	*39,28*	4.473	*45,16*	0	*0,00*	9.904	*100*
Calderà	24.080	*63,12*	8.290	*21,73*	5.777	*15,14*	0	*0,00*	38.148	*100*
Cannistrà	7.518	*20,34*	7.849	*24,49*	16.402	*51,18*	1.279	*3,99*	32.048	*100*
Centineo	11.280	*31,94*	11.402	*32,29*	10.557	*29,90*	2.072	*5,87*	35.313	*100*
Femminamorta	2.127	*22,40*	3.101	*32,65*	3.548	*37,35*	722	*7,60*	9.498	*100*
La Gala	27.071	*20,80*	45.788	*35,19*	45.984	*35,34*	11.286	*8,67*	130.128	*100*
Oreto	11.661	*49,37*	3.474	*14,71*	4.384	*18,56*	4.100	*17,36*	23.619	*100*
Portosalvo	34.962	*36,17*	34.065	*35,24*	21.401	*22,14*	6.244	*6,46*	96.671	*100*
San Paolo	21.139	*37,07*	20.208	*35,43*	11.377	*19,95*	4.306	*7,55*	57.030	*100*
Santa Venera	7.102	*39,97*	4.755	*26,76*	5.584	*31,43*	327	*1,84*	17.767	*100*
Zigari	2.612	*26,29*	3.803	*38,28*	2.859	*28,78*	660	*6,64*	9.934	*100*
TOTALI	**171.211**	***32,48***	**160.353**	***30,42***	**159.895**	***30,34***	**35.638**	***6,76***	**527.097**	*100*

Grado di alterazione dell'edilizia di sostituzione e/o nuova edificazione

A1

	Grave		Rilevante		Modesta		Totale	
	m³	%	m³	%	m³	%	m³	%
Barcellona P.G.	413.836	*25,84*	684.633	*42,75*	502.934	*31,41*	1.601.403	*100*
Nasari	11.189	*11,31*	64.416	*65,11*	23.325	*23,58*	98.930	*100*
Sant'Antonio	15.316	*13,45*	43.573	*38,25*	55.022	*48,30*	113.910	*100*
TOTALI	**440.341**	***24,27***	**792.621**	***43,69***	**581.281**	***32,04***	**1.814.243**	***100***

A2


	Grave		Rilevante		Modesta		Totale	
	m³	%	m³	%	m³	%	m³	%
Acquaficara	3.498	*11,42*	12.116	*39,54*	15.027	*49,04*	30.642	*100*
Bruschetto	0	*0,00*	3.776	*50,88*	3.645	*49,12*	7.421	*100*
Calderà	21.032	*43,08*	18.617	*38,13*	9.171	*18,79*	48.819	*100*
Cannistrà	1.844	*13,75*	4.324	*32,24*	7.242	*54,00*	13.411	*100*
Centineo	3.292	*11,70*	13.730	*48,80*	11.113	*39,50*	28.135	*100*
Femminamorta	611	*15,71*	746	*19,19*	2.532	*65,10*	3.889	*100*
La Gala	15.449	*22,98*	27.949	*41,57*	23.827	*35,44*	67.225	*100*
Oreto	2.634	*6,93*	13.653	*35,93*	21.709	*57,14*	37.996	*100*
Portosalvo	10.662	*29,92*	15.729	*44,14*	9.239	*25,93*	35.631	*100*
San Paolo	10.365	*35,47*	16.422	*56,20*	2.433	*8,33*	29.220	*100*
Santa Venera	2.669	*20,28*	6.110	*46,42*	4.383	*33,30*	13.162	*100*
Zigari	687	*13,41*	2.668	*52,03*	1.773	*34,57*	5.128	*100*
TOTALI	**72.744**	***22,68***	**135.840**	***42,36***	**112.094**	***34,96***	**320.679**	***100***

Alterazioni e/o sostituzioni di elementi caratteristici della facciata; Superfetazioni orizzontali/verticali

Perimetro dei centri storici

Perimetro dei centri storici

Quadro di unione delle tavole a scala 1:2.000

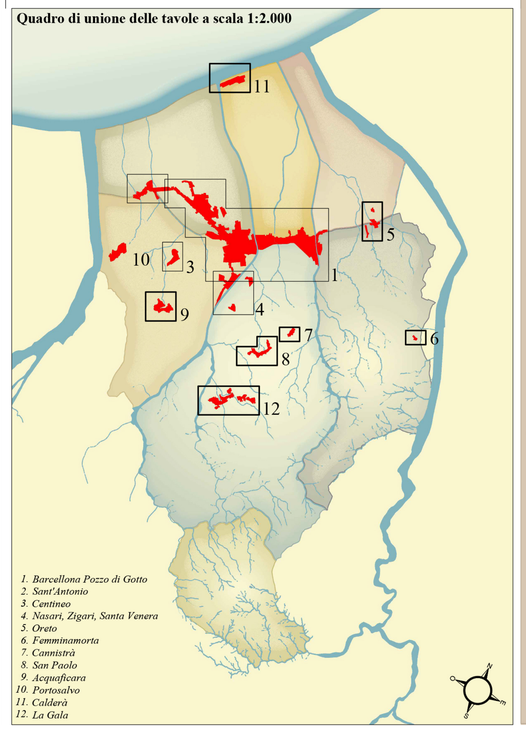

1. Barcellona Pozzo di Gotto
2. Sant'Antonio
3. Centineo
4. Nasari, Zigari, Santa Venera
5. Oreto
6. Femminamorta
7. Cannistrà
8. San Paolo
9. Acquaficara
10. Portosalvo
11. Calderà
12. La Gala

PIANO REGOLATORE GENERALE

Interventi di recupero in zona A Circolare A.R.T.A. - D.R.U. n° 3/2000

Regione Siciliana

Provincia di Messina

Comune di Barcellona Pozzo di Gotto

Carta delle conservazioni e delle alterazioni

TAVOLA

A.6b

scala 1:2.000


Marzo 2012

PROGETTISTA
Prof. Arch. Giuseppe Gangemi


COLLABORAZIONE
Arch. Santino Nastasi, Arch. Giovanni Cattafi, Arch. Mario Nastasi




8. San Paolo

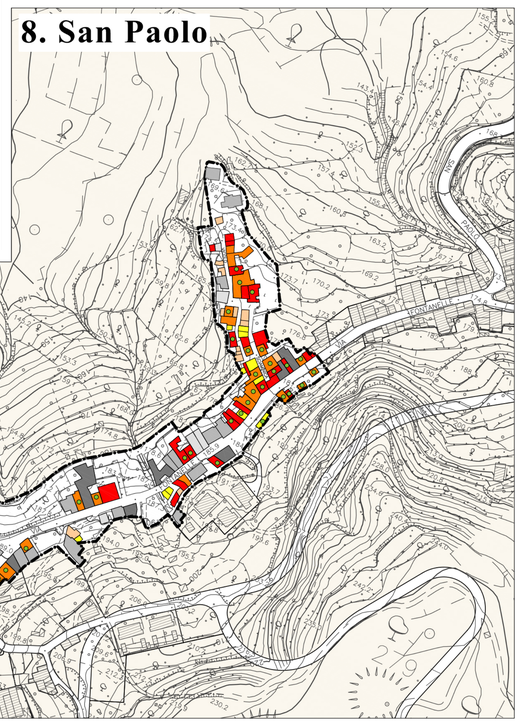


9. Acquaficara

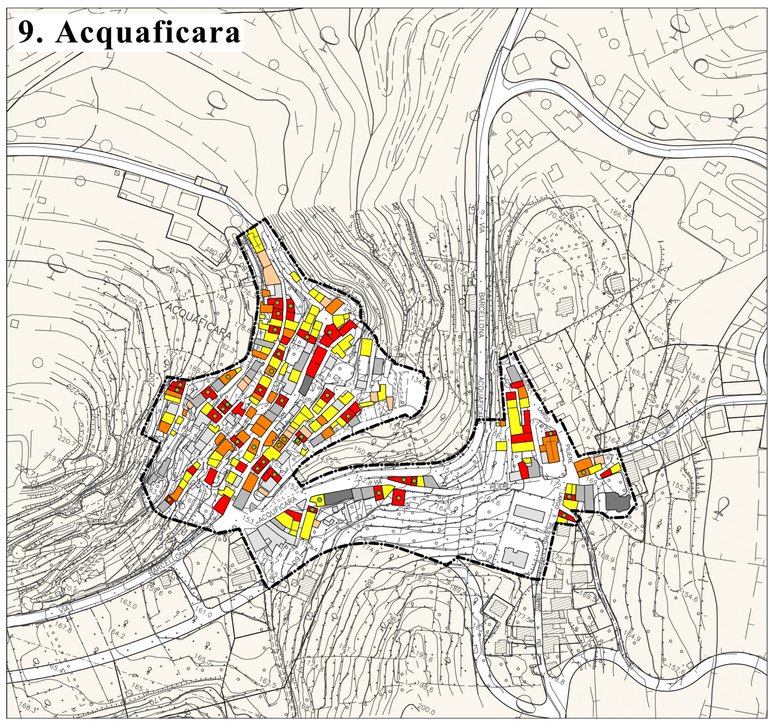


10. Portosalvo

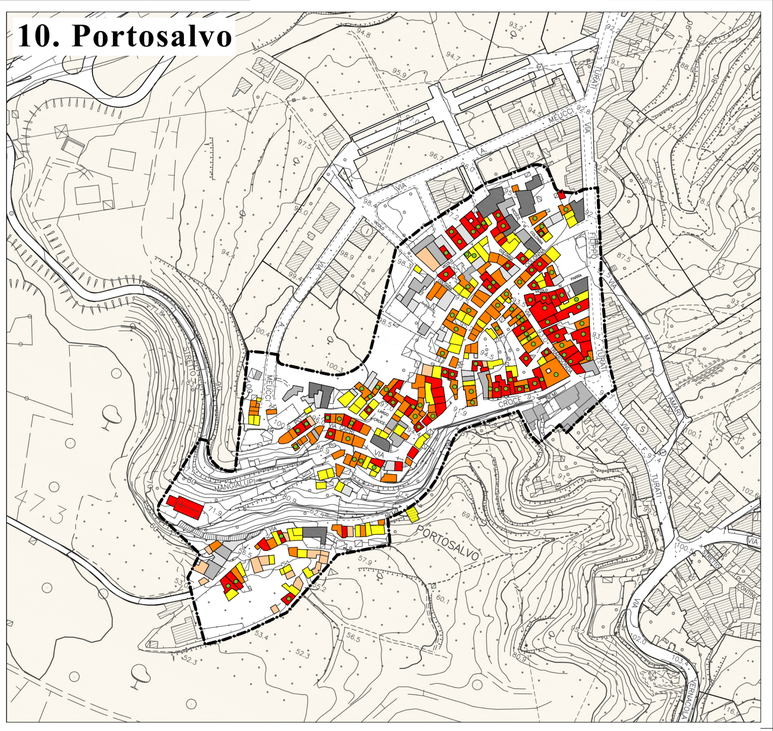

11. Calderà

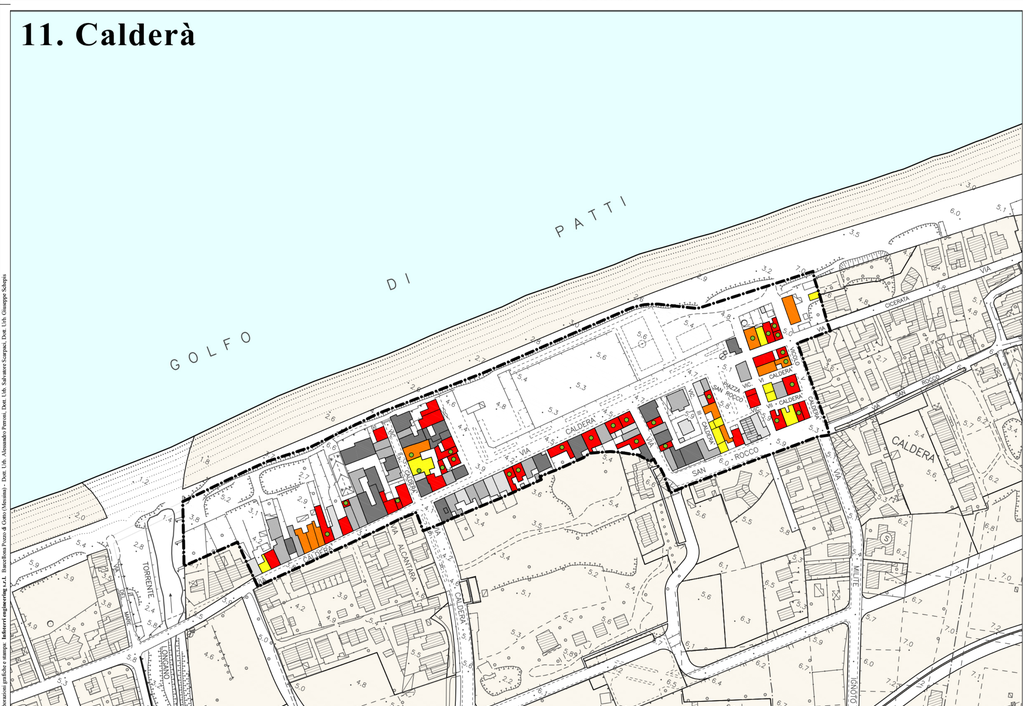

12. La Gala

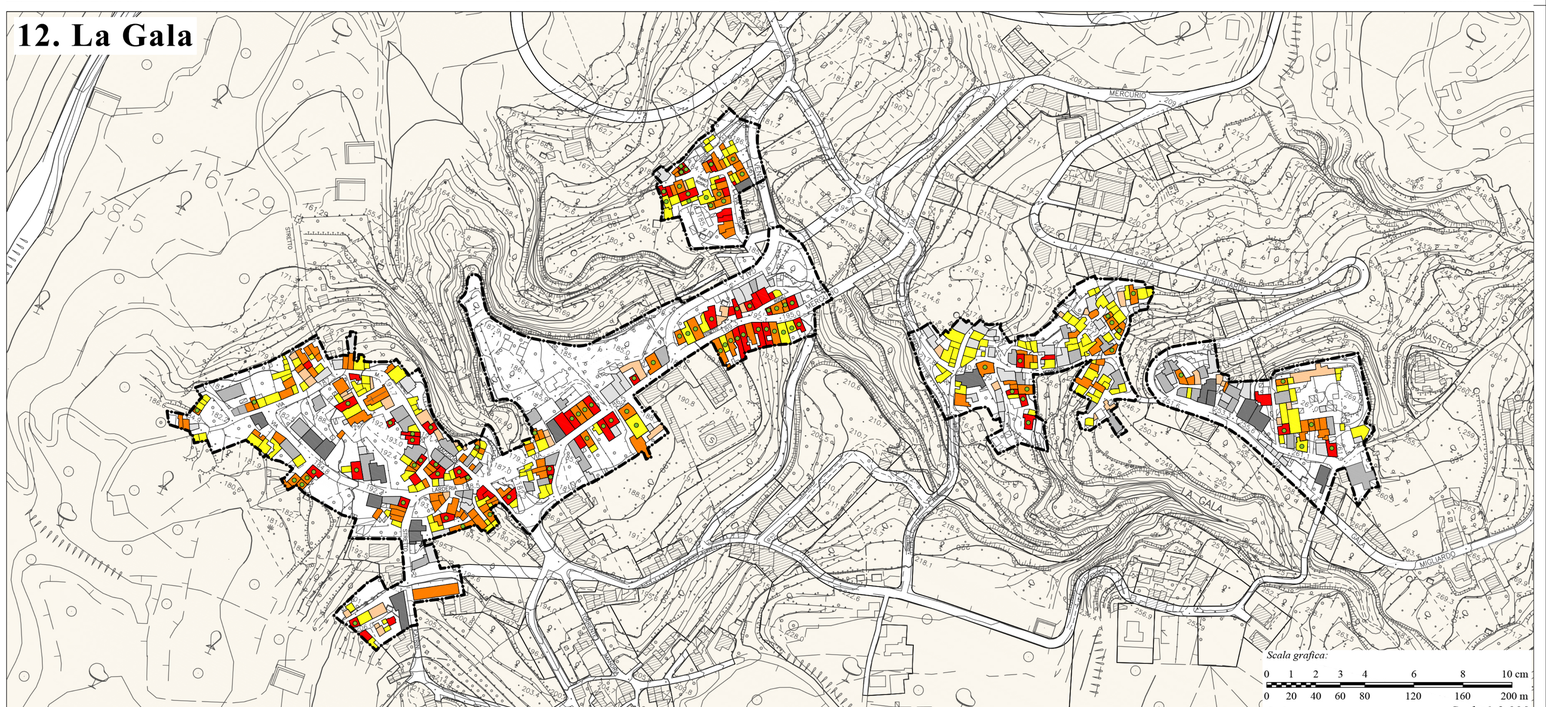

Scala grafica:

0 1 2 3 4 6 8 10 cm

0 20 40 60 80 120 160 200 m

Scala numerica: Scala 1:2.000

© Elaborazioni grafiche e stampa: **Infocert engineering s.r.l.** - Barcellona Pozzo di Gotto (Messina) - Dott. Urb. Alessandro Petrotta, Dott. Urb. Salvatore Scarpata, Dott. Urb. Giuseppe Siligato