


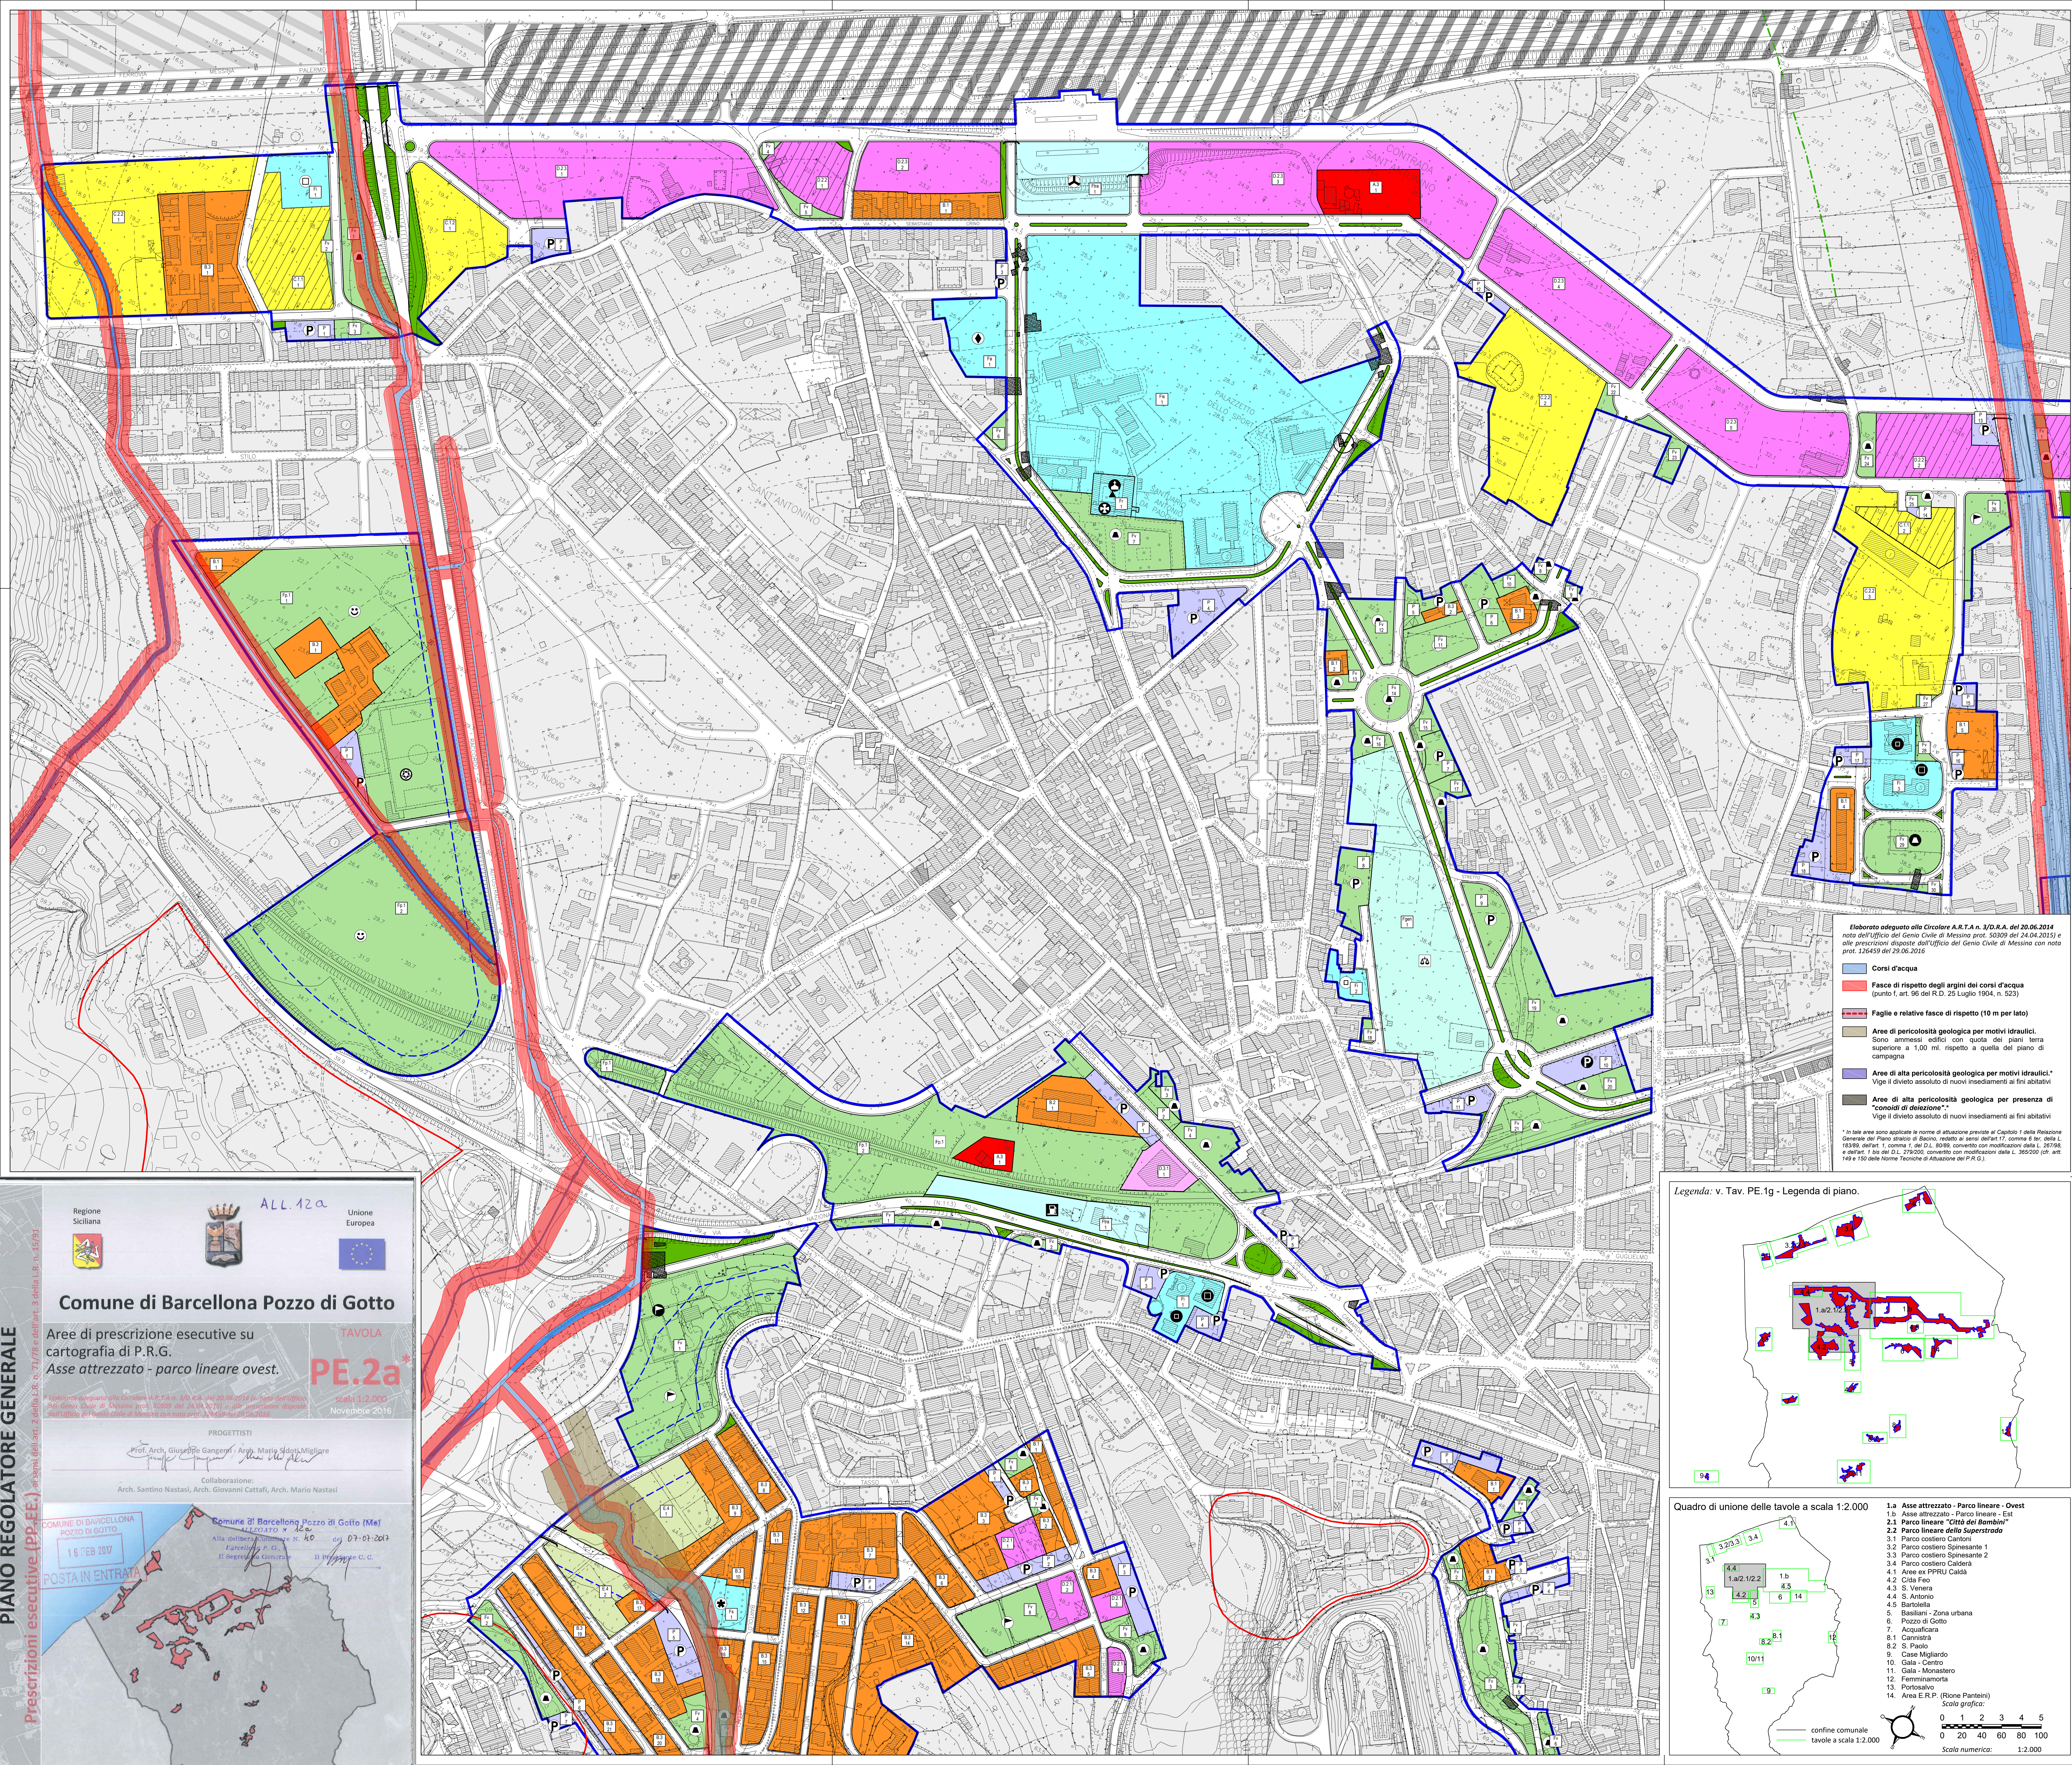


Elaborato adeguato alla Circolare A.R.T.A n. 3/D.R.A. del 20.06.2014
nota dell'Ufficio del Genio Civile di Messina prot. 50309 del 24.04.2015) e
alle prescrizioni disposte dall'Ufficio del Genio Civile di Messina con nota
prot. 126459 del 29.06.2016


- Corsi d'acqua
- Fasce di rispetto degli argini dei corsi d'acqua
(punto f. art. 96 del R.D. 25 Luglio 1904, n. 523)
- Faglie e relative fasce di rispetto (10 m per lato)
- Area di pericolosità geologica per motivi idraulici.
Sono ammessi edifici con quota dei piani terra
superiore a 1,00 ml. rispetto a quella del piano di
campagna
- Area di alta pericolosità geologica per motivi idraulici.*
Vige il divieto assoluto di nuovi insediamenti ai fini abitativi
- Area di alta pericolosità geologica per presenza di
"conoidi di detezione".*
Vige il divieto assoluto di nuovi insediamenti ai fini abitativi

* In tale area sono applicate le norme di attuazione previste al Capitolo 1 della Relazione
Generale del Piano Urbanistico di dettaglio, redatto ai sensi dell'art. 17, comma 1, lett. d) della L.
153/89, dell'art. 1, comma 1, del D.L. 80/98, convertito con modificazioni dalla L. 267/98,
e dell'art. 1 bis del D.L. 224/2001, convertito con modificazioni dalla L. 355/2001 (art. 149 e 150 delle
Norme Tecniche di Attuazione del P.R.G.)

Legenda: v. Tav. PE.1g - Legenda di piano.

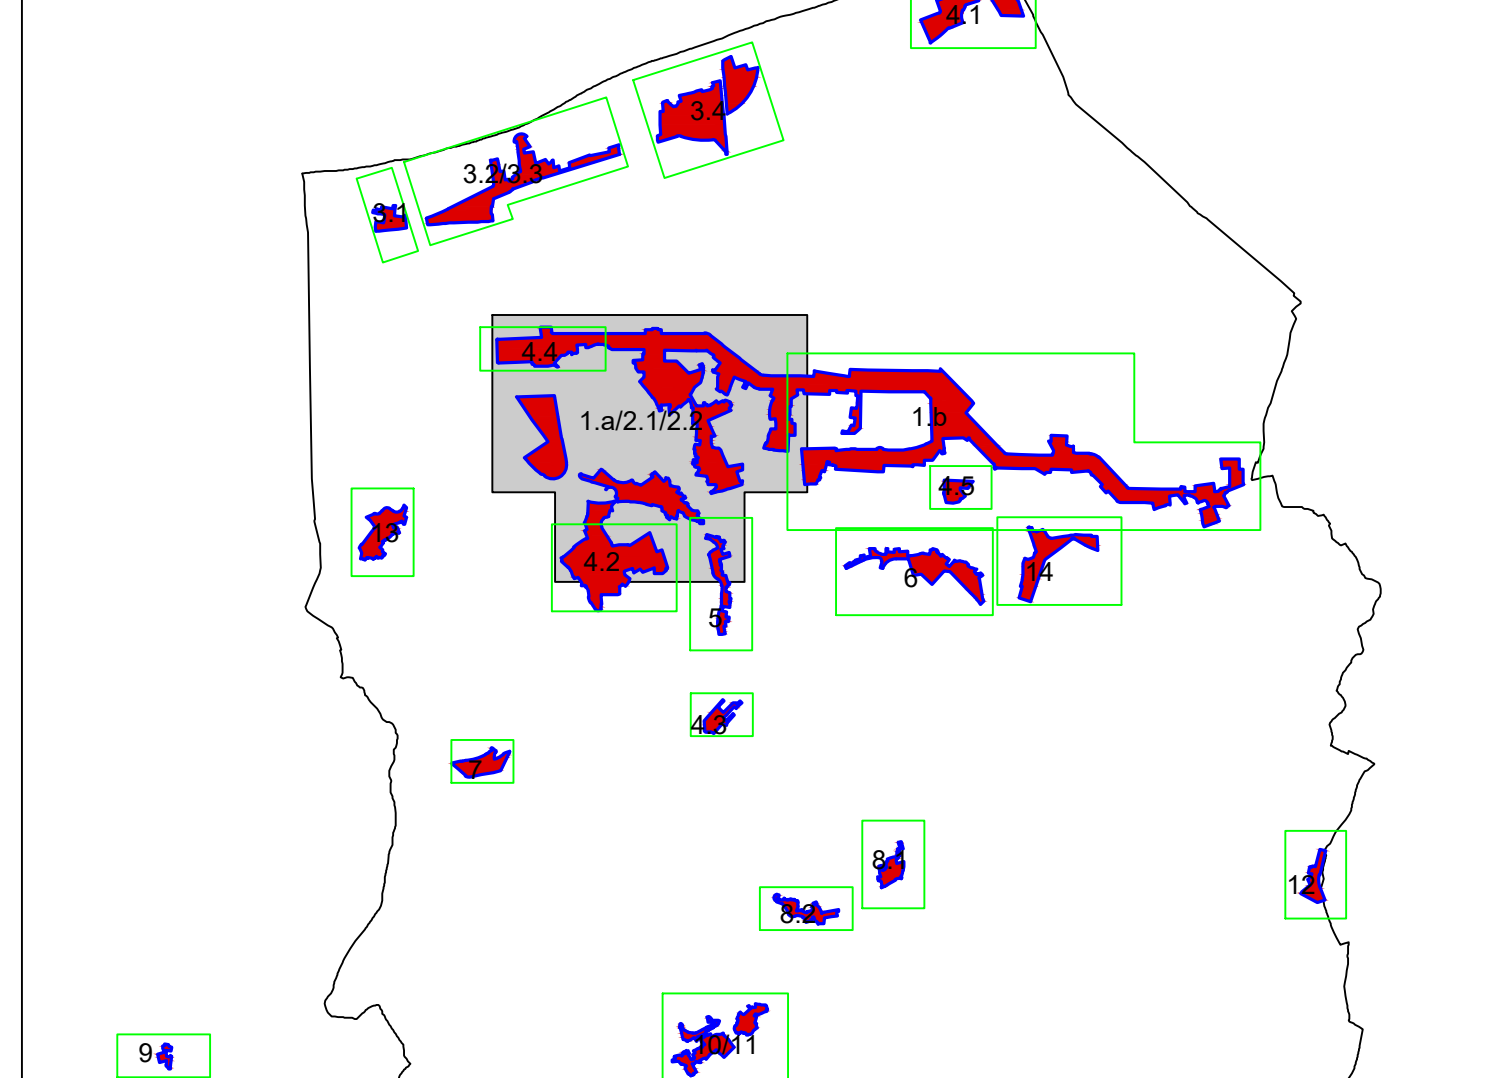

Quadro di unione delle tavole a scala 1:2.000

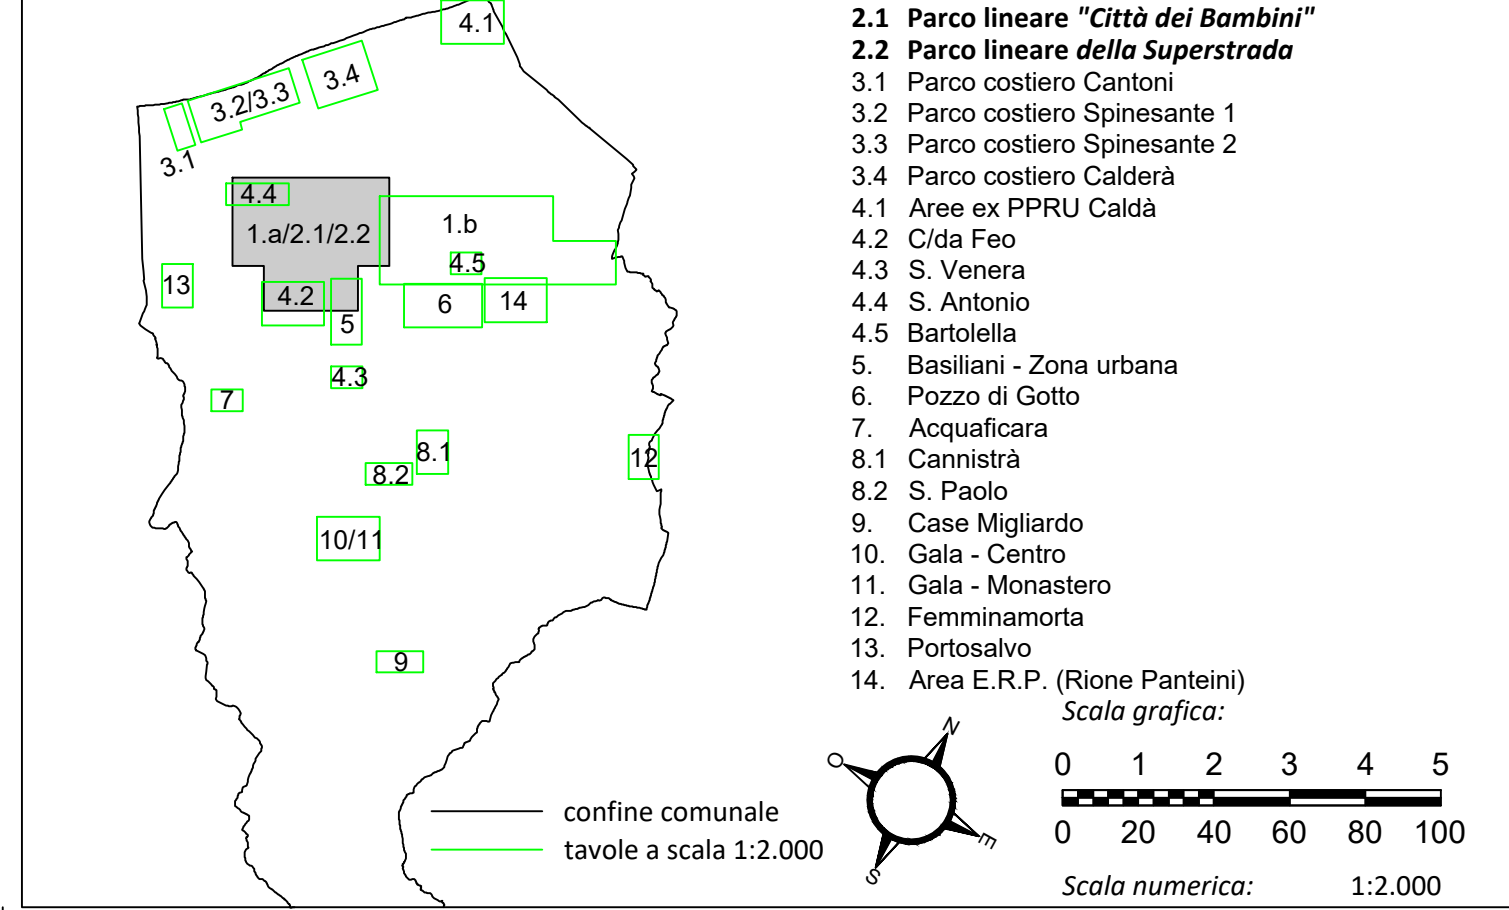

Regione Siciliana

Unione Europea

ALL.12a

Unione Europea

Comune di Barcellona Pozzo di Gotto

Aree di prescrizione esecutive su cartografia di P.R.G.

Asse attrezzato - parco lineare ovest.

PROGETTISTI

Prof. Arch. Giuseppe Gangemi - Arch. Mario Sclafani Migliore

Collaborazione:

Arch. Santino Nastasi, Arch. Giovanni Cattafi, Arch. Mario Nastasi

COMUNE DI BARCELLONA POZZO DI GOTTO

16 FEB 2017

POSTA IN ENTRATA

Comune di Barcellona Pozzo di Gotto (Me)

ALL.12a v. 12

Alta delibera Comunale N. 40 del 07-07-2017

Esecutore P. G. C.

Il Segretario Comunale

Il Sindaco C. C.

AVV. 12.005

Novembre 2016

PIANO REGOLATORE GENERALE
Prescrizioni esecutive (PP.EE.)