


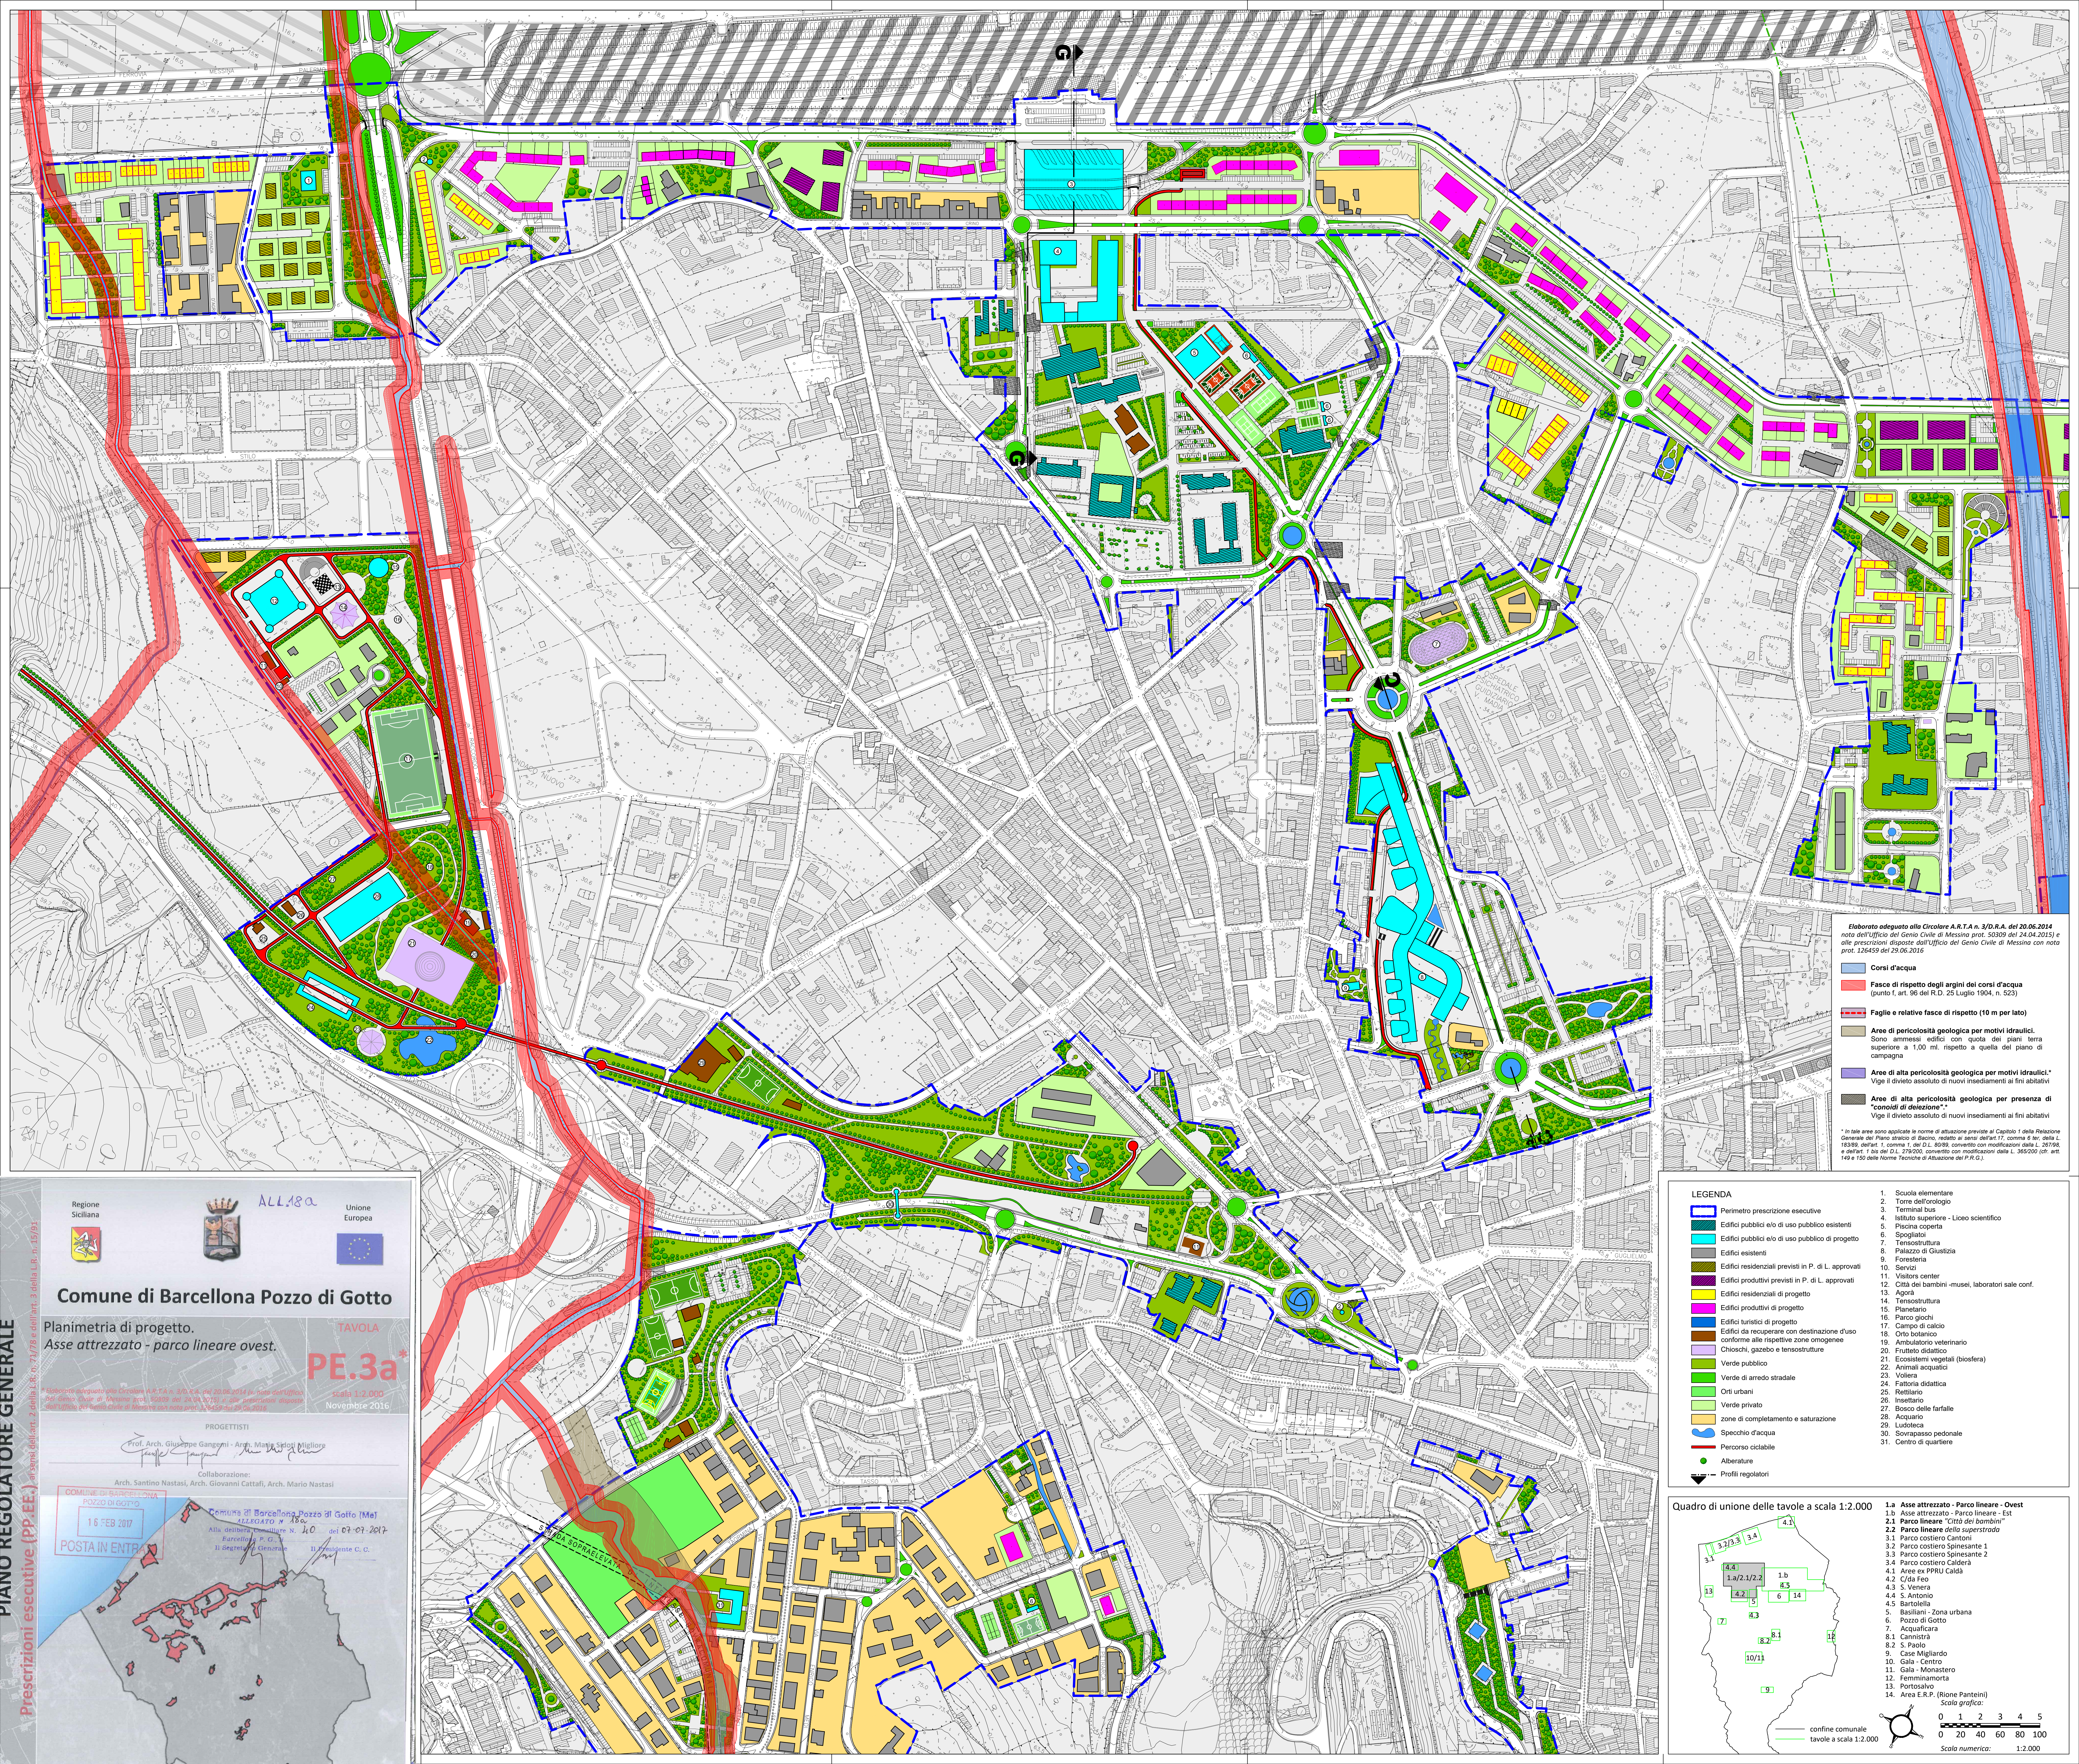


Elaborato adeguato alla Circolare A.R.T.A. n. 3/D.R.A. del 20.06.2014
nota dell'Ufficio del Genio Civile di Messina prot. 50309 del 24.04.2015) e
alle prescrizioni disposte dall'Ufficio del Genio Civile di Messina con nota
prot. 126459 del 29.06.2016

Corsi d'acqua
Fasce di rispetto degli argini dei corsi d'acqua
(punto f. art. 96 del R.D. 25 Luglio 1904, n. 523)
Fasce e relative fasce di rispetto (10 m per lato)
Area di pericolosità geologica per motivi idraulici.
Sono ammessi edifici con quota dei piani terra
superiore a 1,00 ml. rispetto a quella del piano di
campagna
Area di alta pericolosità geologica per motivi idraulici.*
Vige il divieto assoluto di nuovi insediamenti ai fini abitativi
Area di alta pericolosità geologica per presenza di
"conoidi di deiezione".*
Vige il divieto assoluto di nuovi insediamenti ai fini abitativi

* in tale area sono applicate le norme di attuazione previste al Capitolo 1 della Relazione
Generale del Piano urbanistico di base, redatto ai sensi dell'art. 17 comma 4 ter, della L.
183/89 dell'art. 1 comma 1 del D.L. 80/96, convertito con modificazioni dalla L. 267/96,
e dall'art. 1 bis del D.L. 274/99, convertito con modificazioni della L. 355/2001 (art. 449
e 150 delle Norme Tecniche di Attuazione del P.R.G.)

- LEGENDA
- Perimetro prescrizione esecutiva
 - Edificio pubblico e/o di uso pubblico esistente
 - Edificio pubblico e/o di uso pubblico di progetto
 - Edificio esistente
 - Edificio residenziale previsto in P. di L. approvato
 - Edificio produttivo previsto in P. di L. approvato
 - Edificio residenziale di progetto
 - Edificio produttivo di progetto
 - Edificio turistico di progetto
 - Edificio da recuperare con destinazione d'uso
conforme alle rispettive zone omogenee
 - Chioschi, gazebo e tendostrutture
 - Verde pubblico
 - Verde di arredo stradale
 - Orti urbani
 - Verde privato
 - Zone di completamento e saturazione
 - Specchio d'acqua
 - Percorso ciclabile
 - Percorso pedonale
 - Alberature
 - Profili regolatori
- Scuola elementare
 - Torre dell'orologio
 - Terminali bus
 - Istituto superiore - Liceo scientifico
 - Piscina coperta
 - Spogliatoio
 - Tenostitutrice
 - Palazzo di Giustizia
 - Foresteria
 - Servizi
 - Visitors center
 - Città dei bambini - musei, laboratori sale conf.
 - Agorà
 - Tenostitutrice
 - Pianetaio
 - Parco giochi
 - Campo di calcio
 - Orto botanico
 - Ambulatorio veterinario
 - Frutteto didattico
 - Ecosistemi vegetali (biosfera)
 - Animali acquatici
 - Voliera
 - Fattoria didattica
 - Rettifilario
 - Insestario
 - Bosco delle farfalle
 - Acquario
 - Ludoteca
 - Sovrappasso pedonale
 - Centro di quartiere

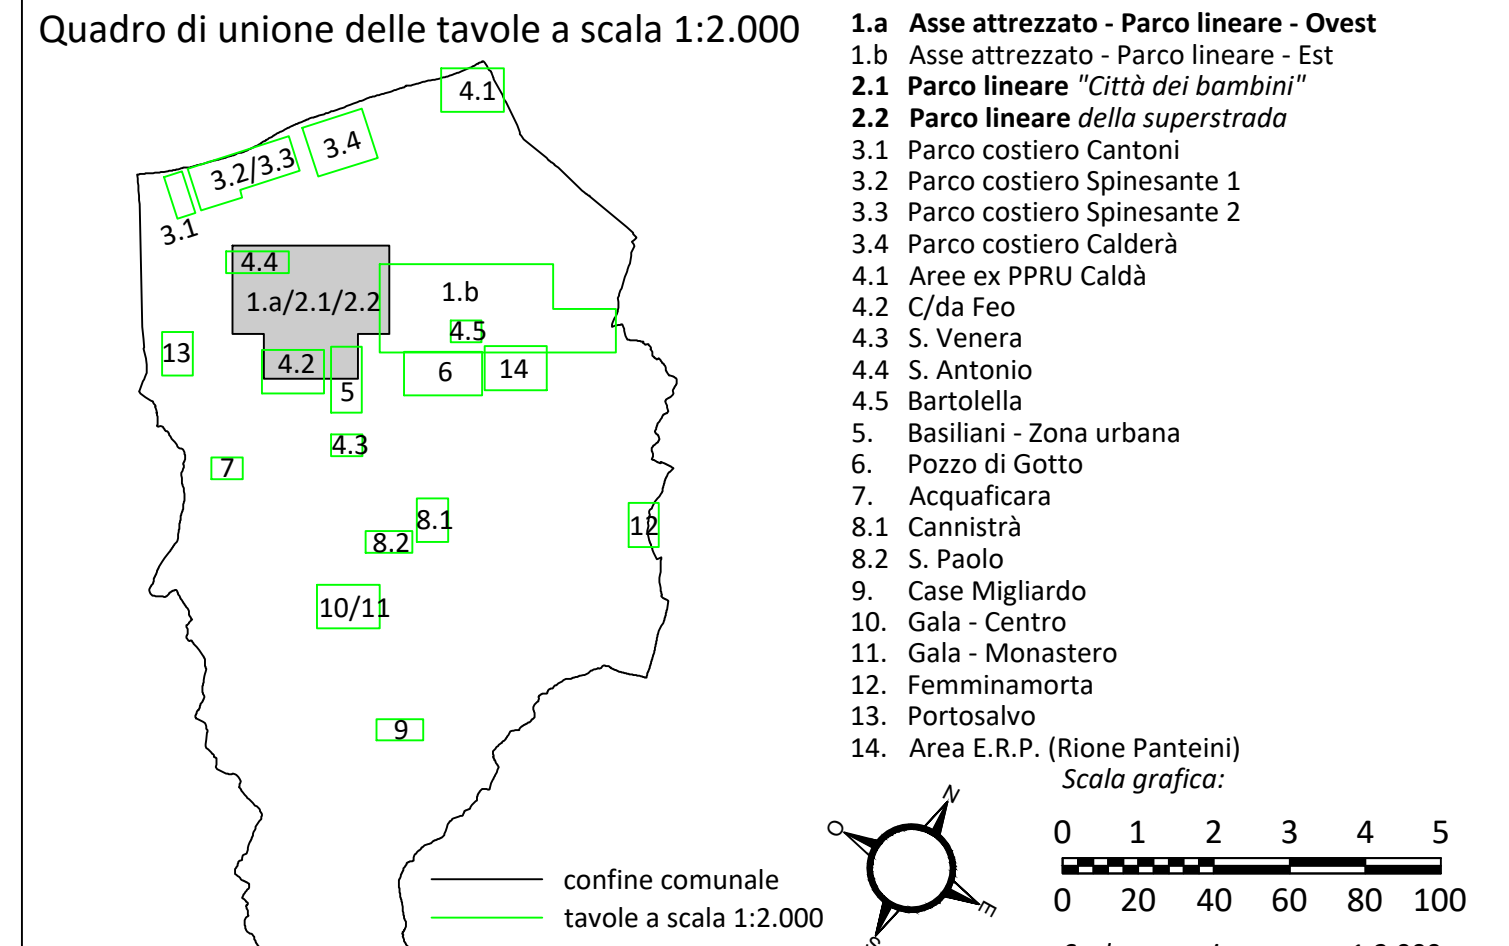

Regione Siciliana

ALL. 18a

Unione Europea

Comune di Barcellona Pozzo di Gotto

Planimetria di progetto.
Asse attrezzato - parco lineare ovest.

TAVOLA
PE.3a*

1:2.000
Novembre 2016

PROGETTISTI
Prof. Arch. Giuseppe Gangemi - Arch. Maria Scloti Migliore

Collaborazione:
Arch. Santino Nastasi, Arch. Giovanni Cattafi, Arch. Mario Nastasi

COMUNE DI BARCELLONA POZZO DI GOTTO
16 FEB 2017
POSTA IN ENTRATA

CENTRO DI BARCELLONA POZZO DI GOTTO (ME)
ALL. 18a
del 09-07-2017
Alta direzione Provinciale N. 140
Barcellona P. G. C.
Il Segretario Generale
Il Presidente C. G.

Prescrizioni esecutive (pp. EE.)