
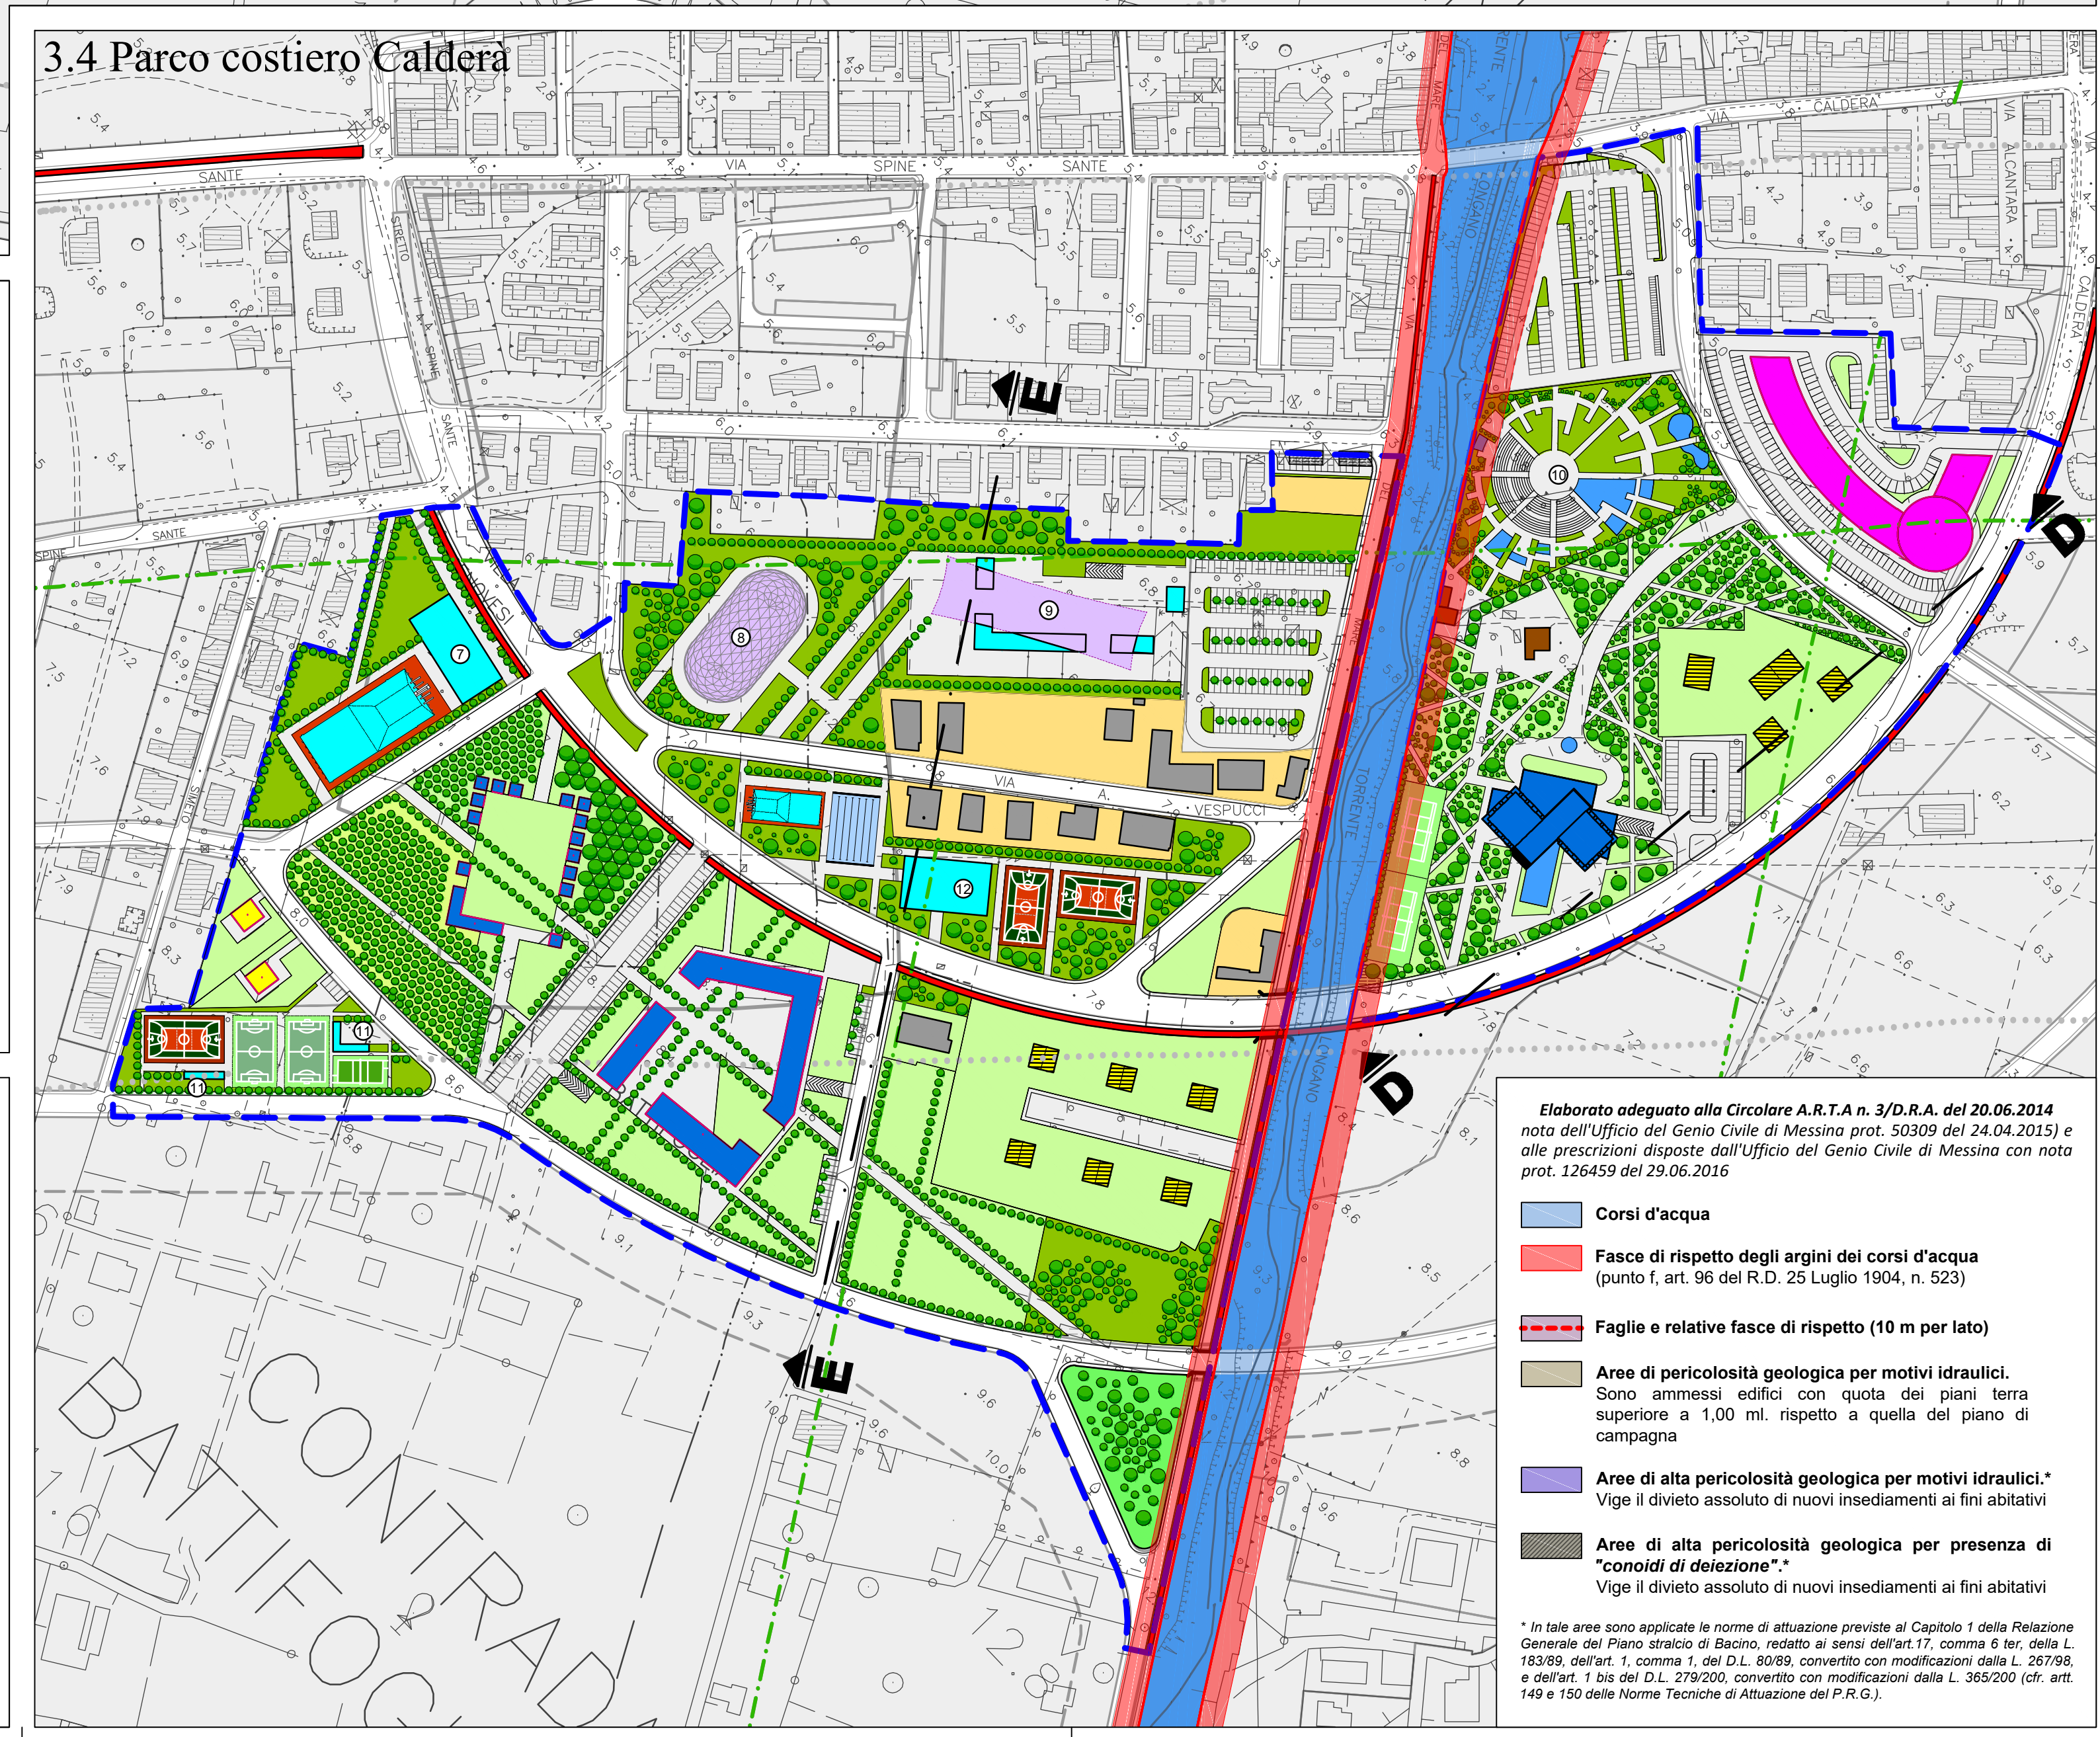
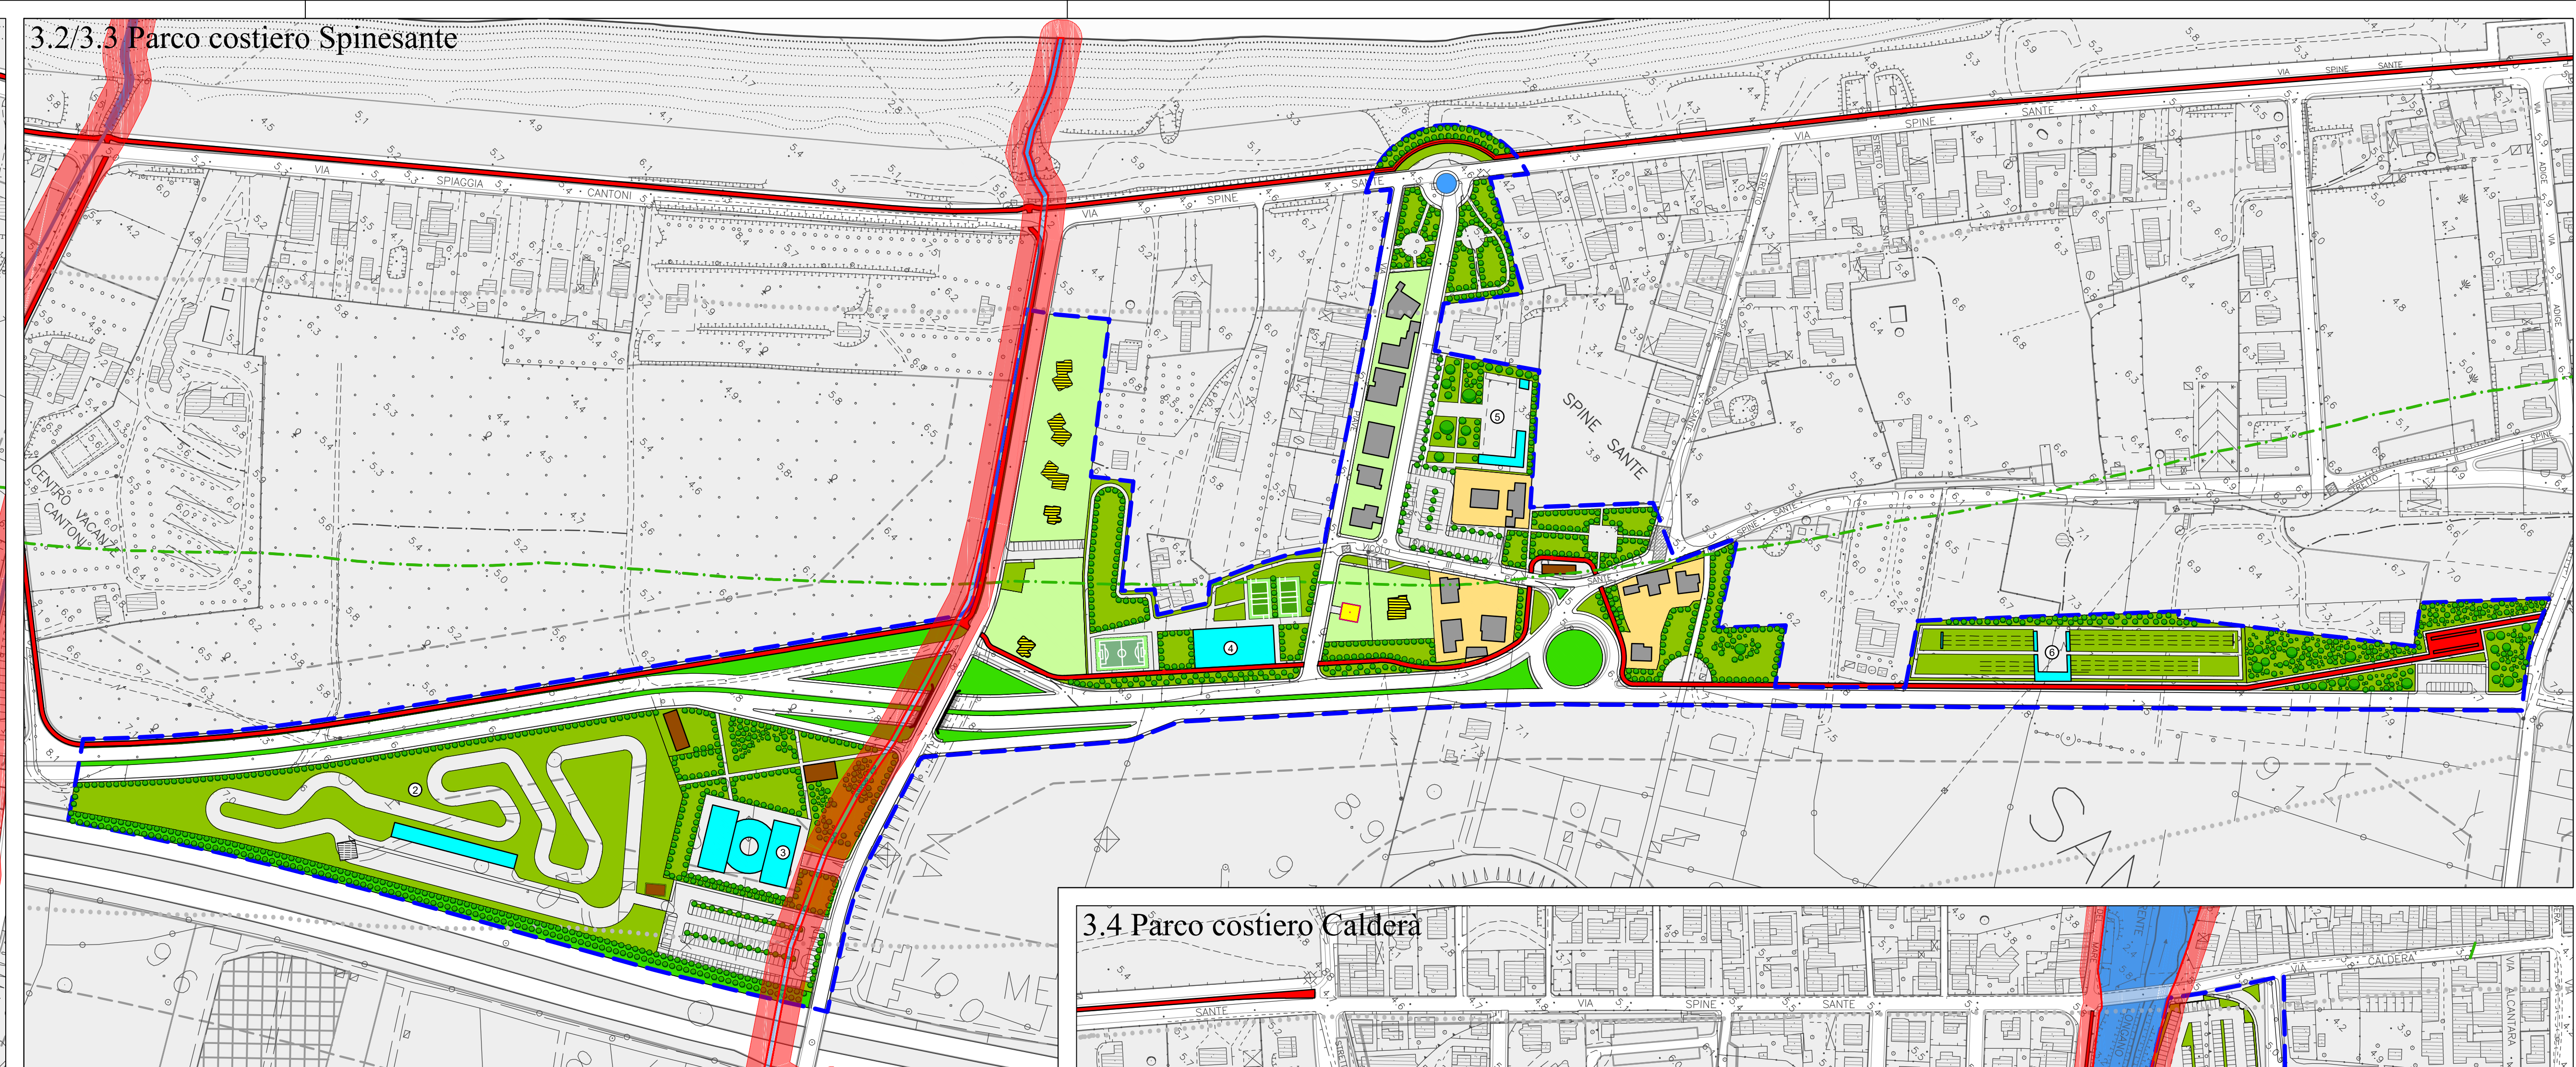


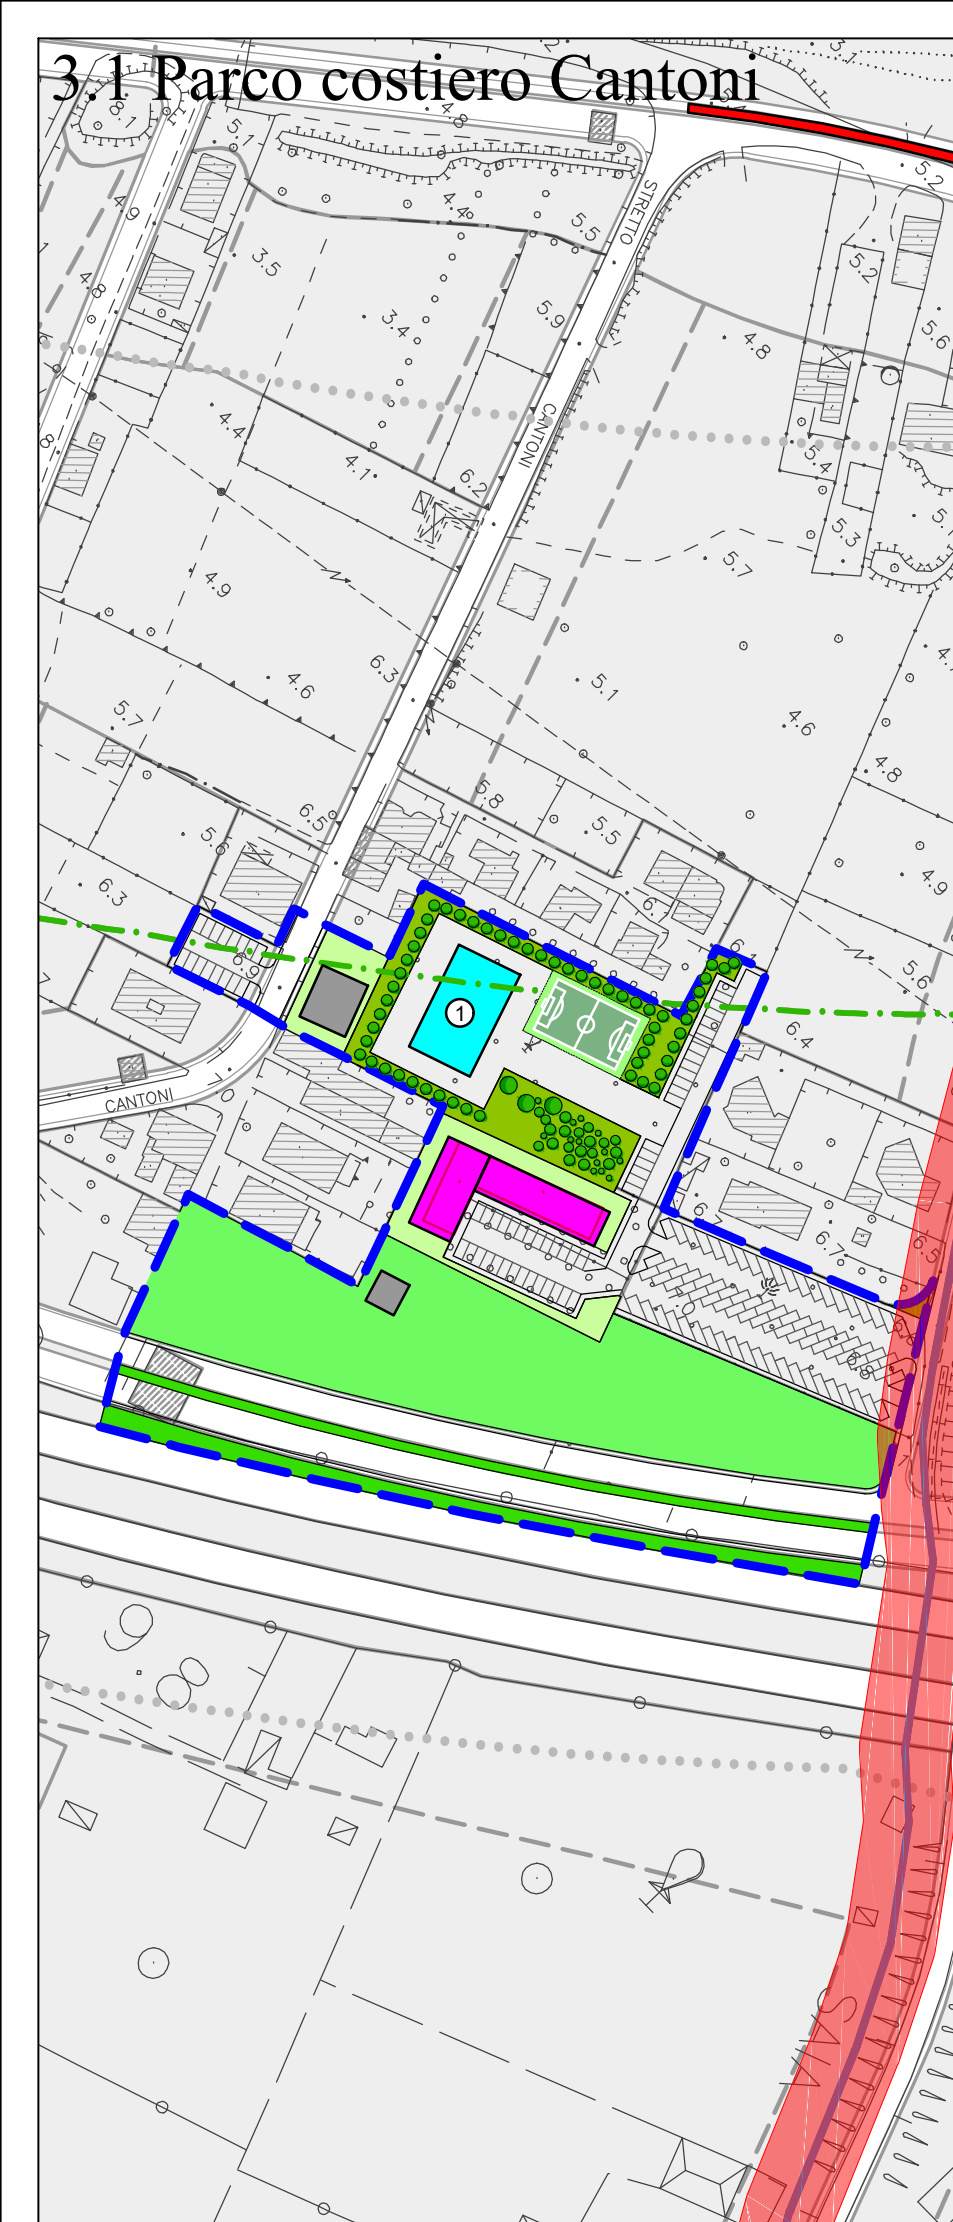

PIANO REGOLATORE GENERALE
Prescrizioni esecutive (PP.EE.)

REGIONE Siciliana
Comune di Barcellona Pozzo di Gotto
Unione Europea

ALL.20a
TAVOLA
PE.3c
scala 1:2.000
Novembre 2016

PROGETTISTI
Prof. Arch. Giuseppe Gangemi - Arch. Mario Sidoti Migliore
Collaborazione:
Arch. Santino Nastasi, Arch. Giovanni Cattafi, Arch. Mario Nastasi

16 FEB 2017
POSTA IN ENTRATA

Comune di Barcellona Pozzo di Gotto (Me)
ALLEGATO N. 20a
Alla delibera Consiliare N. 40 del 07-07-2017
Barcellona P.G. - Il Segretario Generale - Il Presidente C.C.

LEGENDA

- Perimetro prescrizione esecutive
- Edifici pubblici e/o di uso pubblico esistenti
- Edifici pubblici e/o di uso pubblico di progetto
- Edifici esistenti
- Edifici residenziali previsti in P. di L. approvati
- Edifici produttivi previsti in P. di L. approvati
- Edifici residenziali di progetto
- Edifici produttivi di progetto
- Edifici turistici di progetto
- Edifici da recuperare con destinazione d'uso conforme alle rispettive zone omogenee
- Chioschi, gazebo e tensostrutture
- Verde pubblico
- Verde di arredo stradale
- Orti urbani
- Verde privato
- zone di completamento e saturazione
- Specchio d'acqua
- Percorso ciclabile
- Alberature
- Profili regolatori

- Palestra
- Kartodromo
- Ostello
- Palestra
- Recinto sacro
- Tiro con l'arco
- Palestra
- Tensostruttura
- Mercato del pesce
- Teatro per spettacoli all'aperto
- Spogliatoi
- Palestra

Quadro di unione delle tavole a scala 1:2.000

1.a Asse attrezzato - Parco lineare - Ovest
1.b Asse attrezzato - Parco lineare - Est
2.1 Parco lineare "Città dei bambini"
2.2 Parco lineare della superstrada
3.1 Parco costiero Cantoni
3.2 Parco costiero Spinesante 1
3.3 Parco costiero Spinesante 2
3.4 Parco costiero Caldera

4.1 Aree ex PPRU Caldà
4.2 C/da Feo
4.3 S. Venera
4.4 S. Antonio
4.5 Bartolella
5. Basiliani - Zona urbana
6. Pozzo di Gotto
7. Acquaficara
8.1 Cannistrà
8.2 S. Paolo
9. Case Migliardo
10. Gala - Centro
11. Gala - Monastero
12. Femminamorta
13. Portosalvo
14. Area E.R.P. (Rione Panteini)

Scala grafica:
0 1 2 3 4 5
0 20 40 60 80 100
Scala numerica: 1:2.000

Elaborato adeguato alla Circolare A.R.T.A n. 3/D.R.A. del 20.06.2014
nota dell'Ufficio del Genio Civile di Messina prot. 50309 del 24.04.2015) e
alle prescrizioni disposte dall'Ufficio del Genio Civile di Messina con nota
prot. 126459 del 29.06.2016

- Corsi d'acqua
- Fasce di rispetto degli argini dei corsi d'acqua
(punto f, art. 96 del R.D. 25 Luglio 1904, n. 523)
- Faglie e relative fasce di rispetto (10 m per lato)
- Aree di pericolosità geologica per motivi idraulici.
Sono ammessi edifici con quota dei piani terra superiore a 1,00 ml. rispetto a quella del piano di campagna
- Aree di alta pericolosità geologica per motivi idraulici.*
Vige il divieto assoluto di nuovi insediamenti ai fini abitativi
- Aree di alta pericolosità geologica per presenza di "conoidei di elezione".*
Vige il divieto assoluto di nuovi insediamenti ai fini abitativi

* In tale area sono applicate le norme di attuazione previste al Capitolo 1 della Relazione Generale del Piano stralcio di Bacino, redatto ai sensi dell'art.17, comma 6 ter, della L. 183/89, dell'art. 1, comma 1, del D.L. 90/89, convertito con modificazioni dalla L. 267/98, e dell'art. 1 bis del D.L. 279/200, convertito con modificazioni dalla L. 365/200 (cfr. art. 149 e 150 delle Norme Tecniche di Attuazione del P.R.G.).