

Regione Siciliana

Unione Europea

Comune di Barcellona Pozzo di Gotto

Planimetria di progetto. Frazioni.

TAVOLA

PE.3e

Scala 1:2.000

Novembre 2016

PROGETTISTI

Prof. Arch. Giuseppe Gangemi - Arch. Mario Sidoti Migliore

Collaborazione:

Arch. Santino Nastasi, Arch. Giovanni Cattafi, Arch. Mario Nastasi

Comune di Barcellona Pozzo di Gotto (Me)

ALLEGATO N. 22a

del 07-07-2017



Barcellona P. G. (Me)

Il Segretario Generale

Il Presidente C. C.

16 FEB 2017

POSTA IN ENTRATA

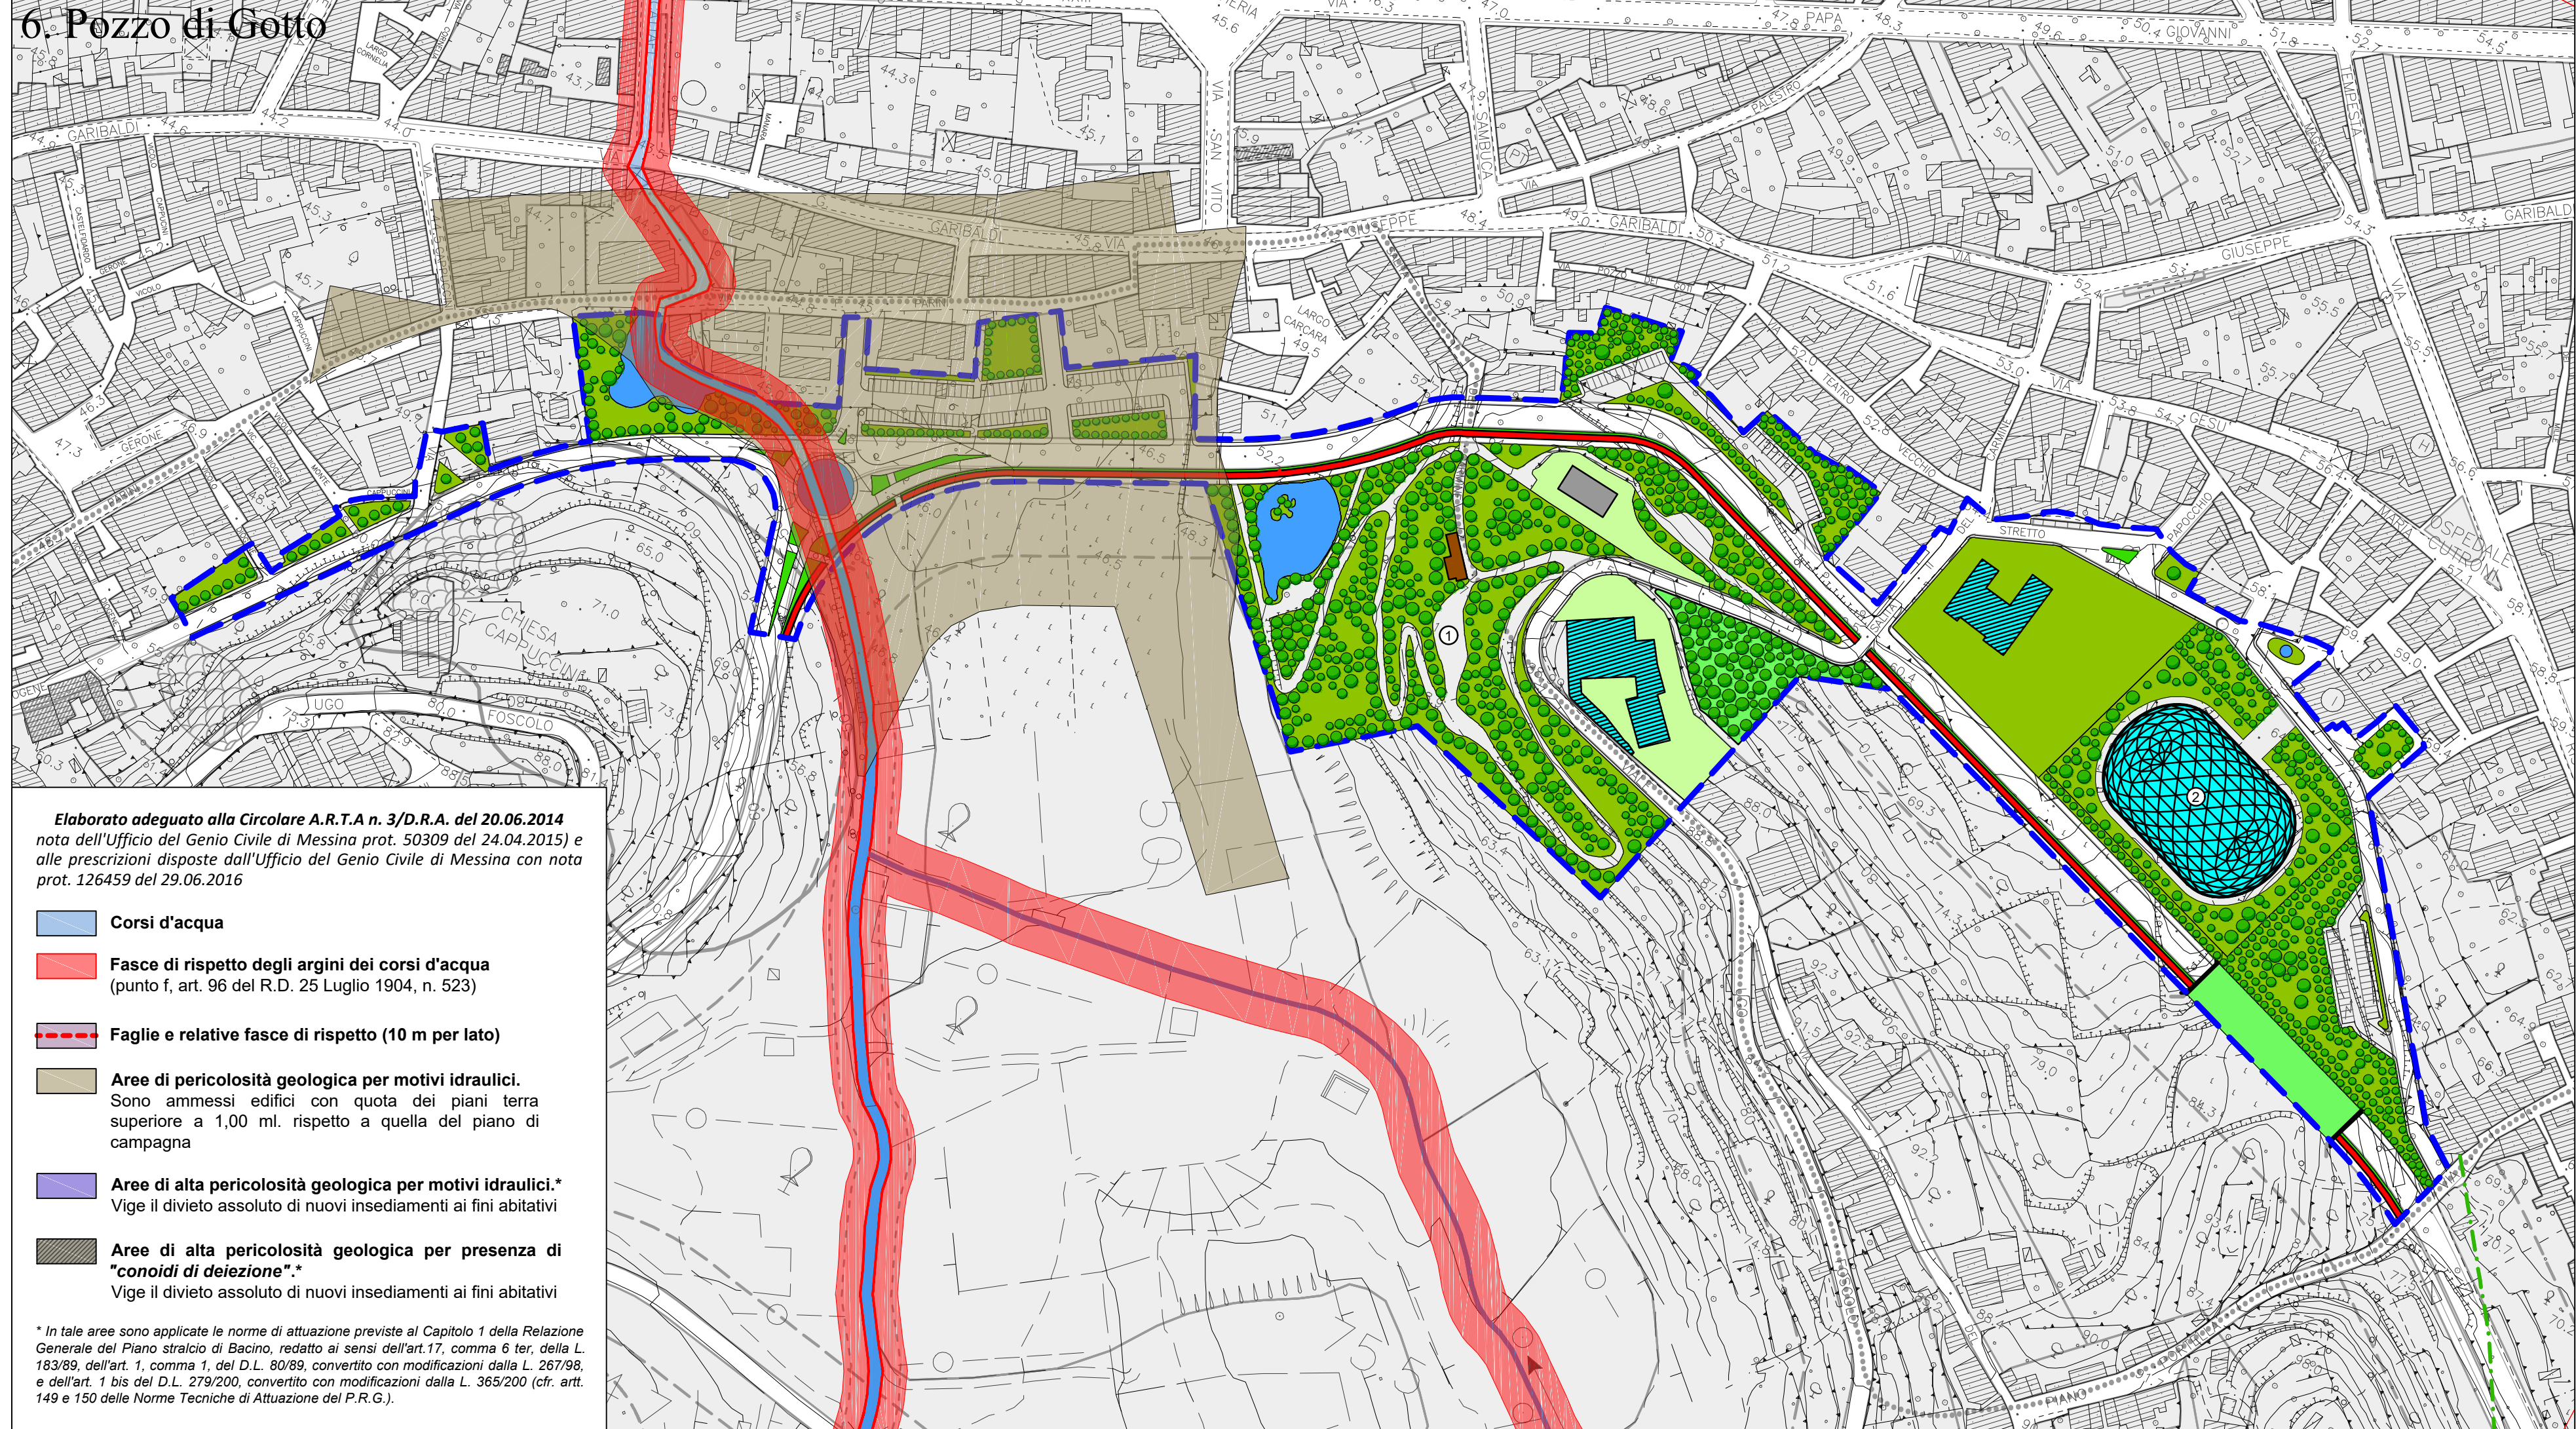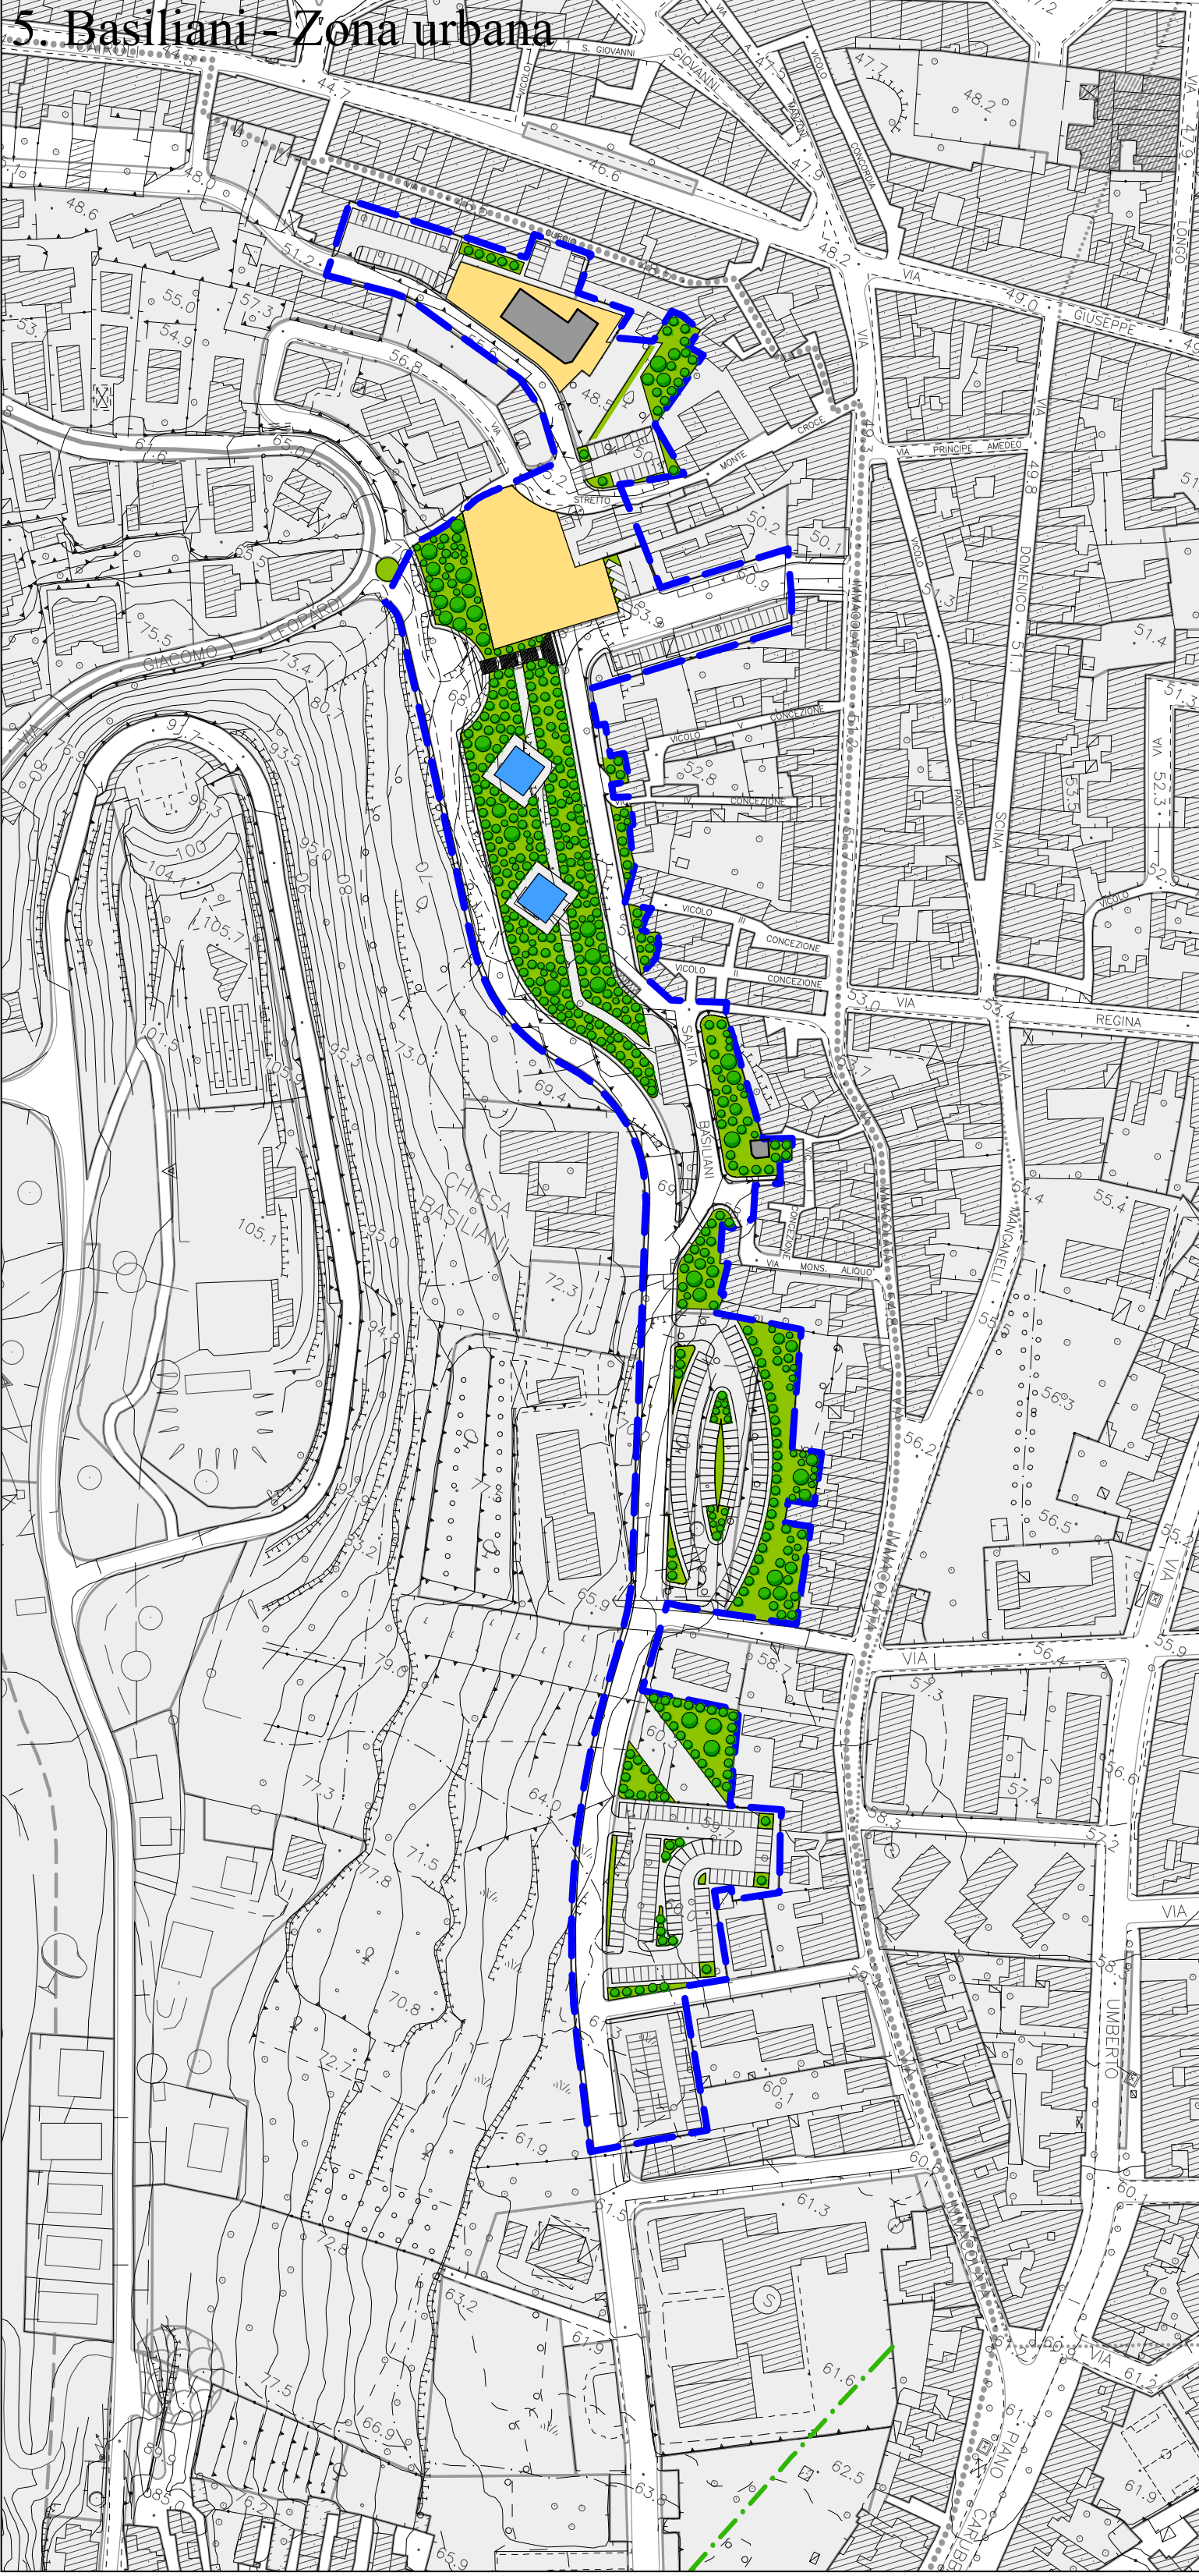

LEGENDA

- Perimetro prescrizione esecutive
- Edifici pubblici e/o di uso pubblico esistenti
- Edifici pubblici e/o di uso pubblico di progetto
- Edifici esistenti
- Edifici residenziali previsti in P. di L. approvati
- Edifici produttivi previsti in P. di L. approvati
- Edifici residenziali di progetto
- Edifici produttivi di progetto
- Edifici turistici di progetto
- Edifici da recuperare con destinazione d'uso
conforme alle rispettive zone omogenee
- Chioschi, gazebo e tensostrutture
- Verde pubblico
- Verde di arredo stradale
- Orti urbani
- Verde privato
- zone di completamento e saturazione
- Specchio d'acqua
- Percorso ciclabile
- Alberature
- Profili regolatori

- Parco della Madonna del Carmelo
- Tensostruttura
- Spogliatoi
- Centro di quartiere
- Servizi
- Recinto sacro
- Chiesa
- Visitor center-centro di quartiere

Quadro di unione delle tavole a scala 1:2.000

1.a Asse attrezzato - Parco lineare - Ovest
1.b Asse attrezzato - Parco lineare - Est
2.1 Parco lineare "Città dei bambini"
2.2 Parco lineare della superstrada
3.1 Parco costiero Cantoni
3.2 Parco costiero Spinesante 1
3.3 Parco costiero Spinesante 2
3.4 Parco costiero Calderà
4.1 Aree ex PPRU Caldà
4.2 C/da Feo
4.3 S. Venera
4.4 S. Antonio
4.5 Bartolella
5. Basilianni - Zona urbana
6. Pozzo di Gotto
7. Acquaficara
8.1 Cannistrà
8.2 S. Paolo
9. Case Migliardo
10. Gala - Centro
11. Gala - Monastero
12. Femminamorta
13. Portosalvo
14. Area E.R.P. (Rione Panteini)

Scala grafica:
0 1 2 3 4 5
0 20 40 60 80 100
Scala numerica: 1:2.000

