


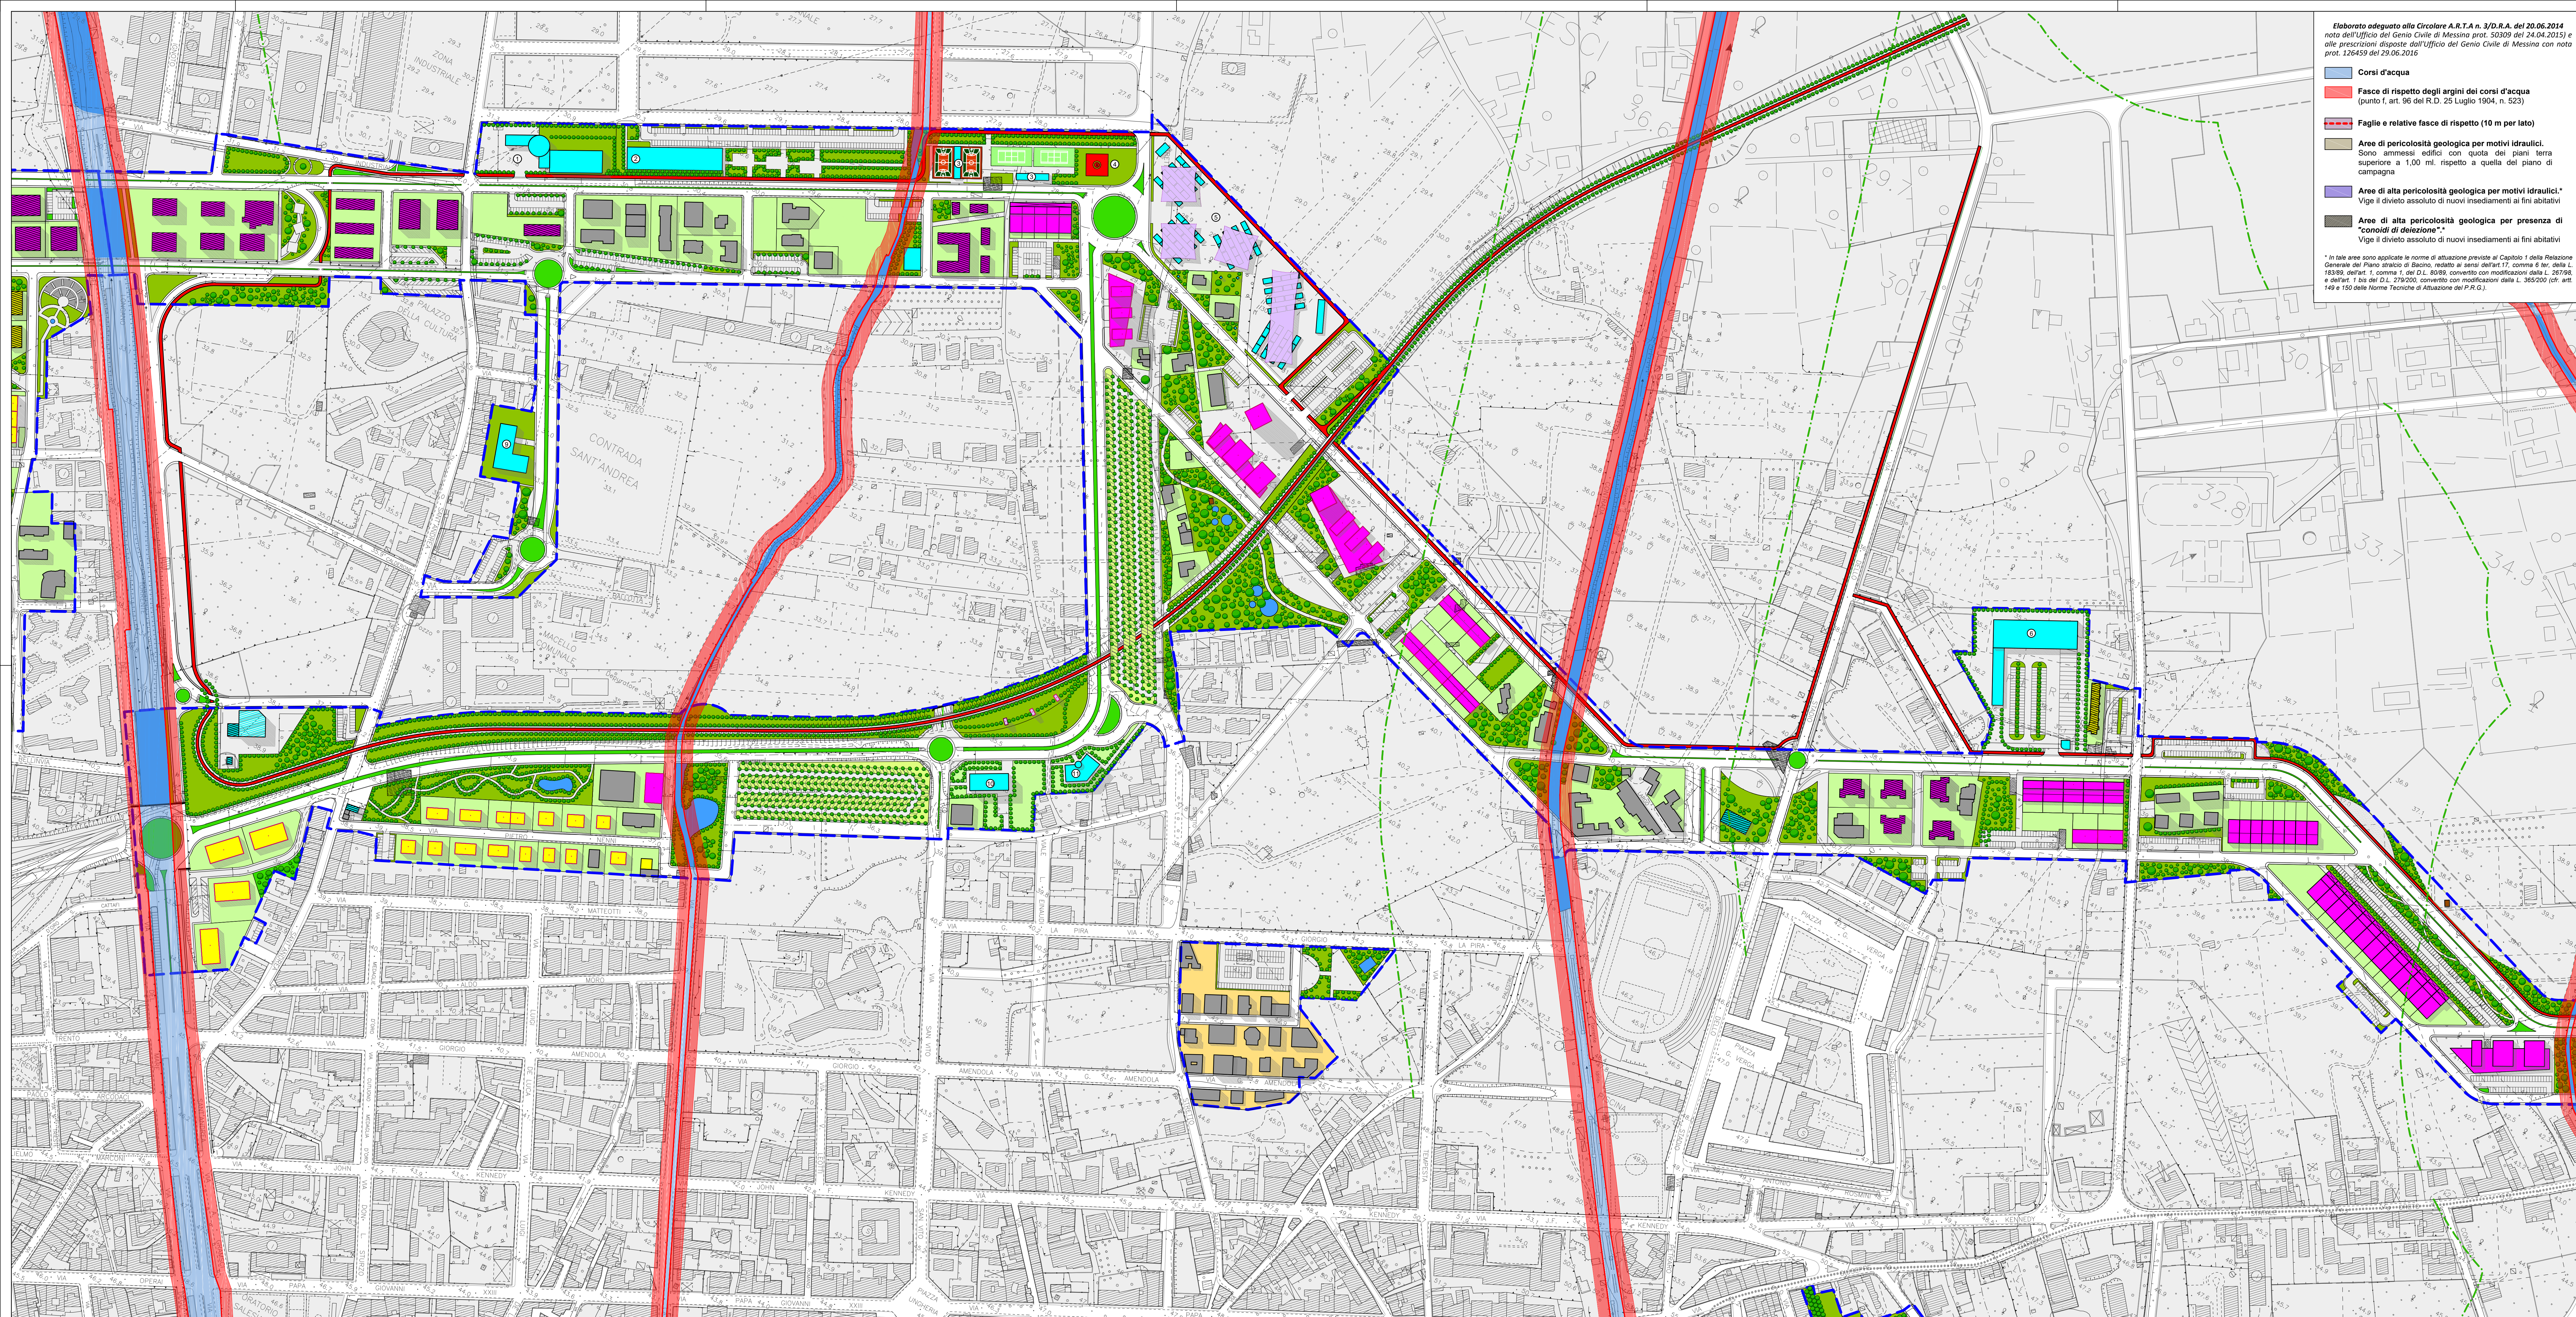

Elaborato adeguato alla Circolare A.R.T.A. n. 3/D.R.A. del 20.06.2014
nota dell'Ufficio del Genio Civile di Messina prot. 50309 del 24.04.2015 e
alle prescrizioni disposte dall'Ufficio del Genio Civile di Messina con nota
prot. 116459 del 25.06.2016

Corsi d'acqua

Fasce di rispetto degli argini dei corsi d'acqua
(punto f, art. 96 del R.D. 25 Luglio 1904, n. 523)

Faglie e relative fasce di rispetto (10 m per lato)


Aree di pericolosità geologica per motivi idraulici.
Sono ammessi edifici con quota del piano terra
superiore a 1,00 m. rispetto a quella del piano di
campagna

Aree di alta pericolosità geologica per motivi idraulici.*
Vige il divieto assoluto di nuovi insediamenti ai fini abitativi

**Aree di alta pericolosità geologica per presenza di
"conoidi di deiezione".***
Vige il divieto assoluto di nuovi insediamenti ai fini abitativi

* In tale area sono applicate le norme di attuazione previste al Capitolo 1 della Relazione
Generale del Piano Stradaio di Bacini, redatto ai sensi dell'art.17, comma 6, del D.L.
163/99, del art. 1, comma 1, del D.L. 50/98, convertito con modificazioni della L. 207/99,
e dell'art. 1 bis del D.L. 275/2000, convertito con modificazioni della L. 365/2000 (cd. art.
146 e 150 della Norme Tecniche di Attuazione del P.R.G.)

- LEGENDA**
- Perimetro prescrizione esecutive
 - Edifici pubblici e/o di uso pubblico esistenti
 - Edifici pubblici e/o di uso pubblico di progetto
 - Edifici esistenti
 - Edifici residenziali previsti in P. di L. approvati
 - Edifici produttivi previsti in P. di L. approvati
 - Edifici residenziali di progetto
 - Edifici produttivi di progetto
 - Edifici turistici di progetto
 - Edifici da recuperare con destinazione d'uso
conforme alle rispettive zone omogenee
 - Chioschi, gazebo e tensostrutture
 - Verde pubblico
 - Verde di arredo stradale
 - Orti urbani
 - Verde privato
 - zone di completamento e saturazione
 - Specchio d'acqua
 - Percorso ciclabile
 - Alberature
 - Profili regolatori

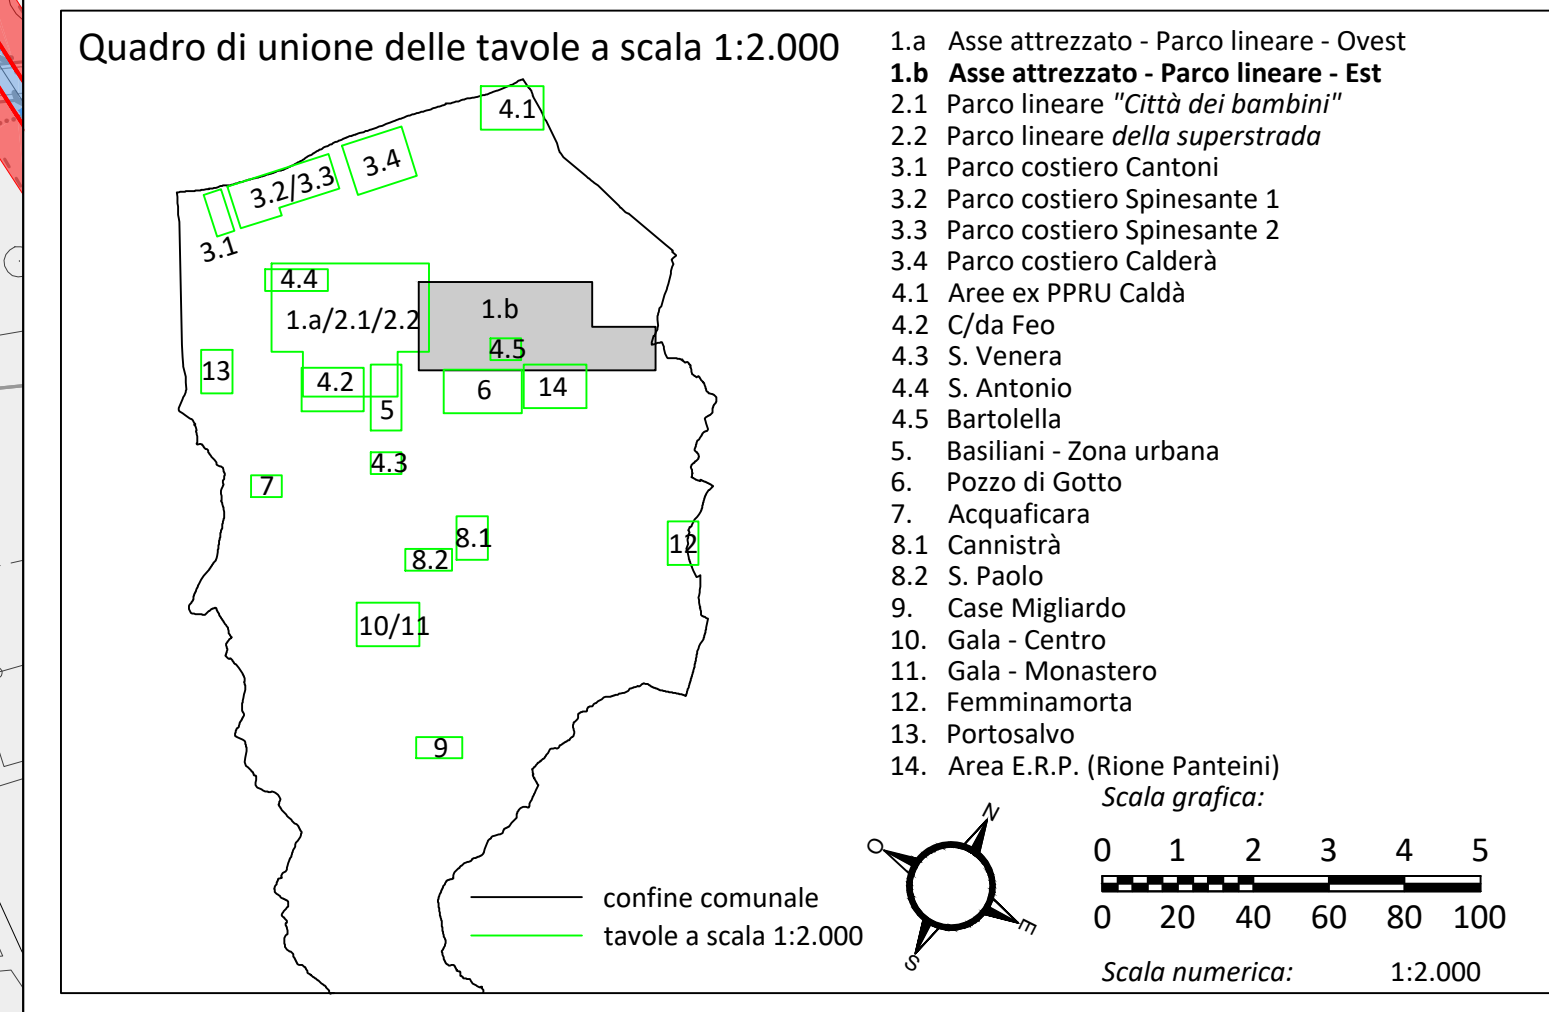

Regione Siciliana

Unione Europea

Comune di Barcellona Pozzo di Gotto

Planivolumetria di progetto.
Asse attrezzato - parco lineare est.

TAVOLA
PE.4h
Novembre 2016

PROGETTISTI
Prof. Arch. Giuseppe Gangemi - Arch. Mario Sidioti Migliore
Collaborazione:
Arch. Santino Nastasi, Arch. Giovanni Cattafi, Arch. Mario Nastasi

PIANO REGOLATORE GENERALE
Prescrizioni esecutive (PP.EE.)

Comune di Barcellona Pozzo di Gotto (Me)
ALLEGATO N. 250
alla delibera Comunale N. 40
del 04-01-2017
16 FEB 2017
IL SEGRETARIO Comunale
Ing. Giuseppe C. C.