
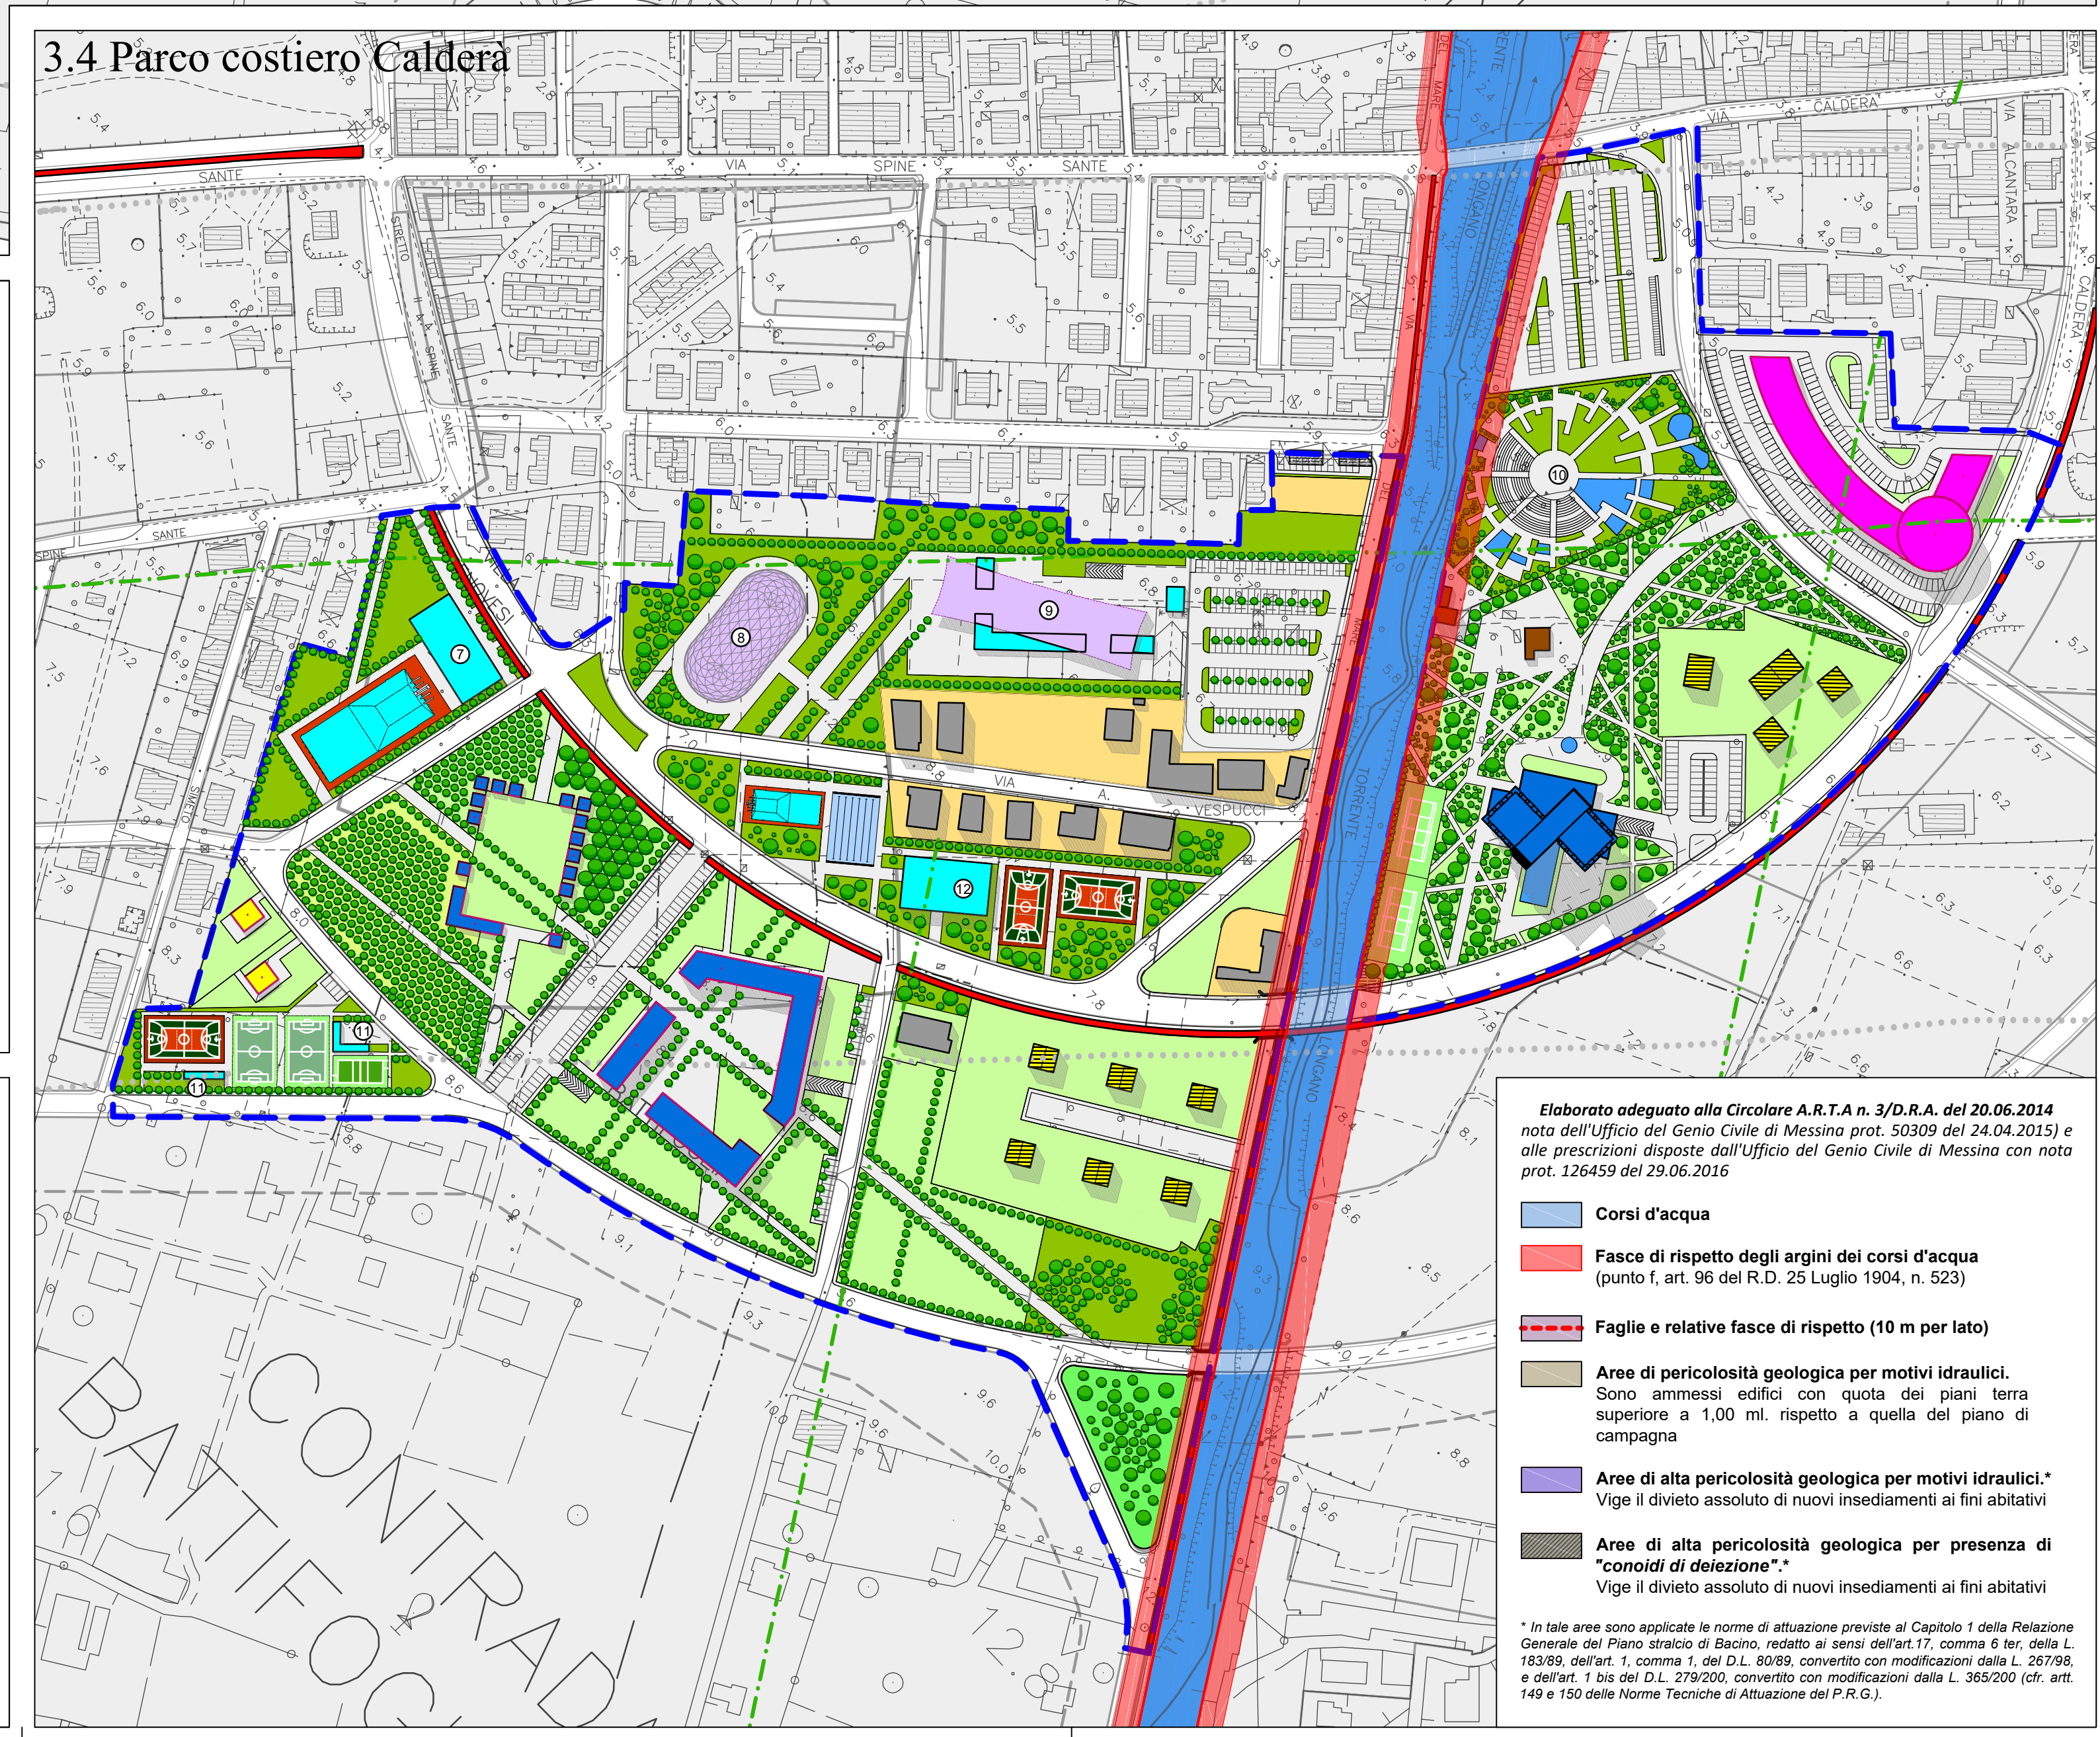
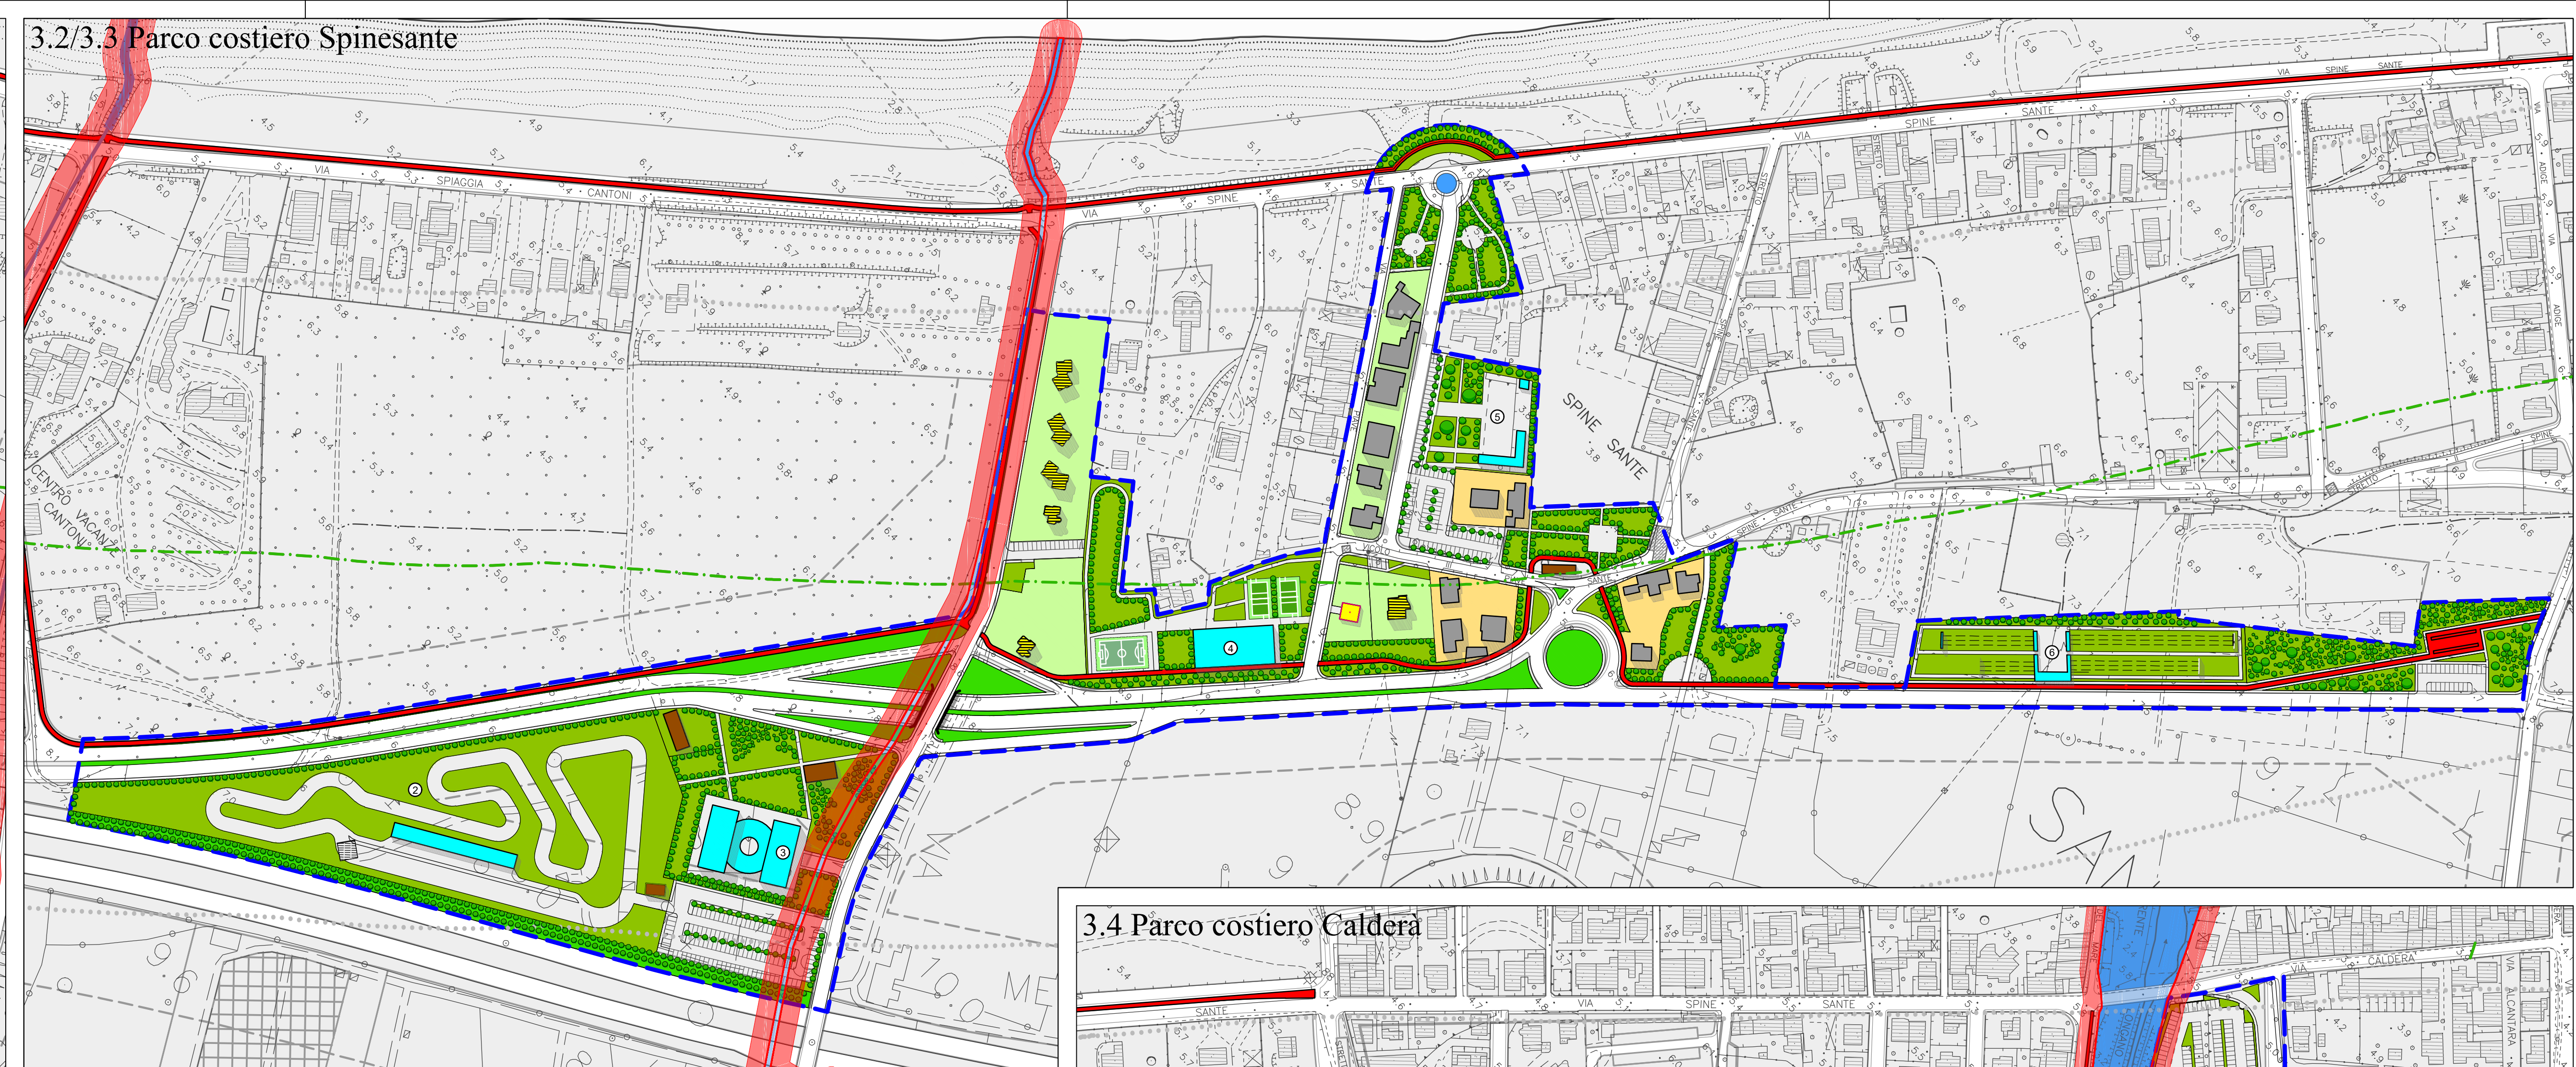


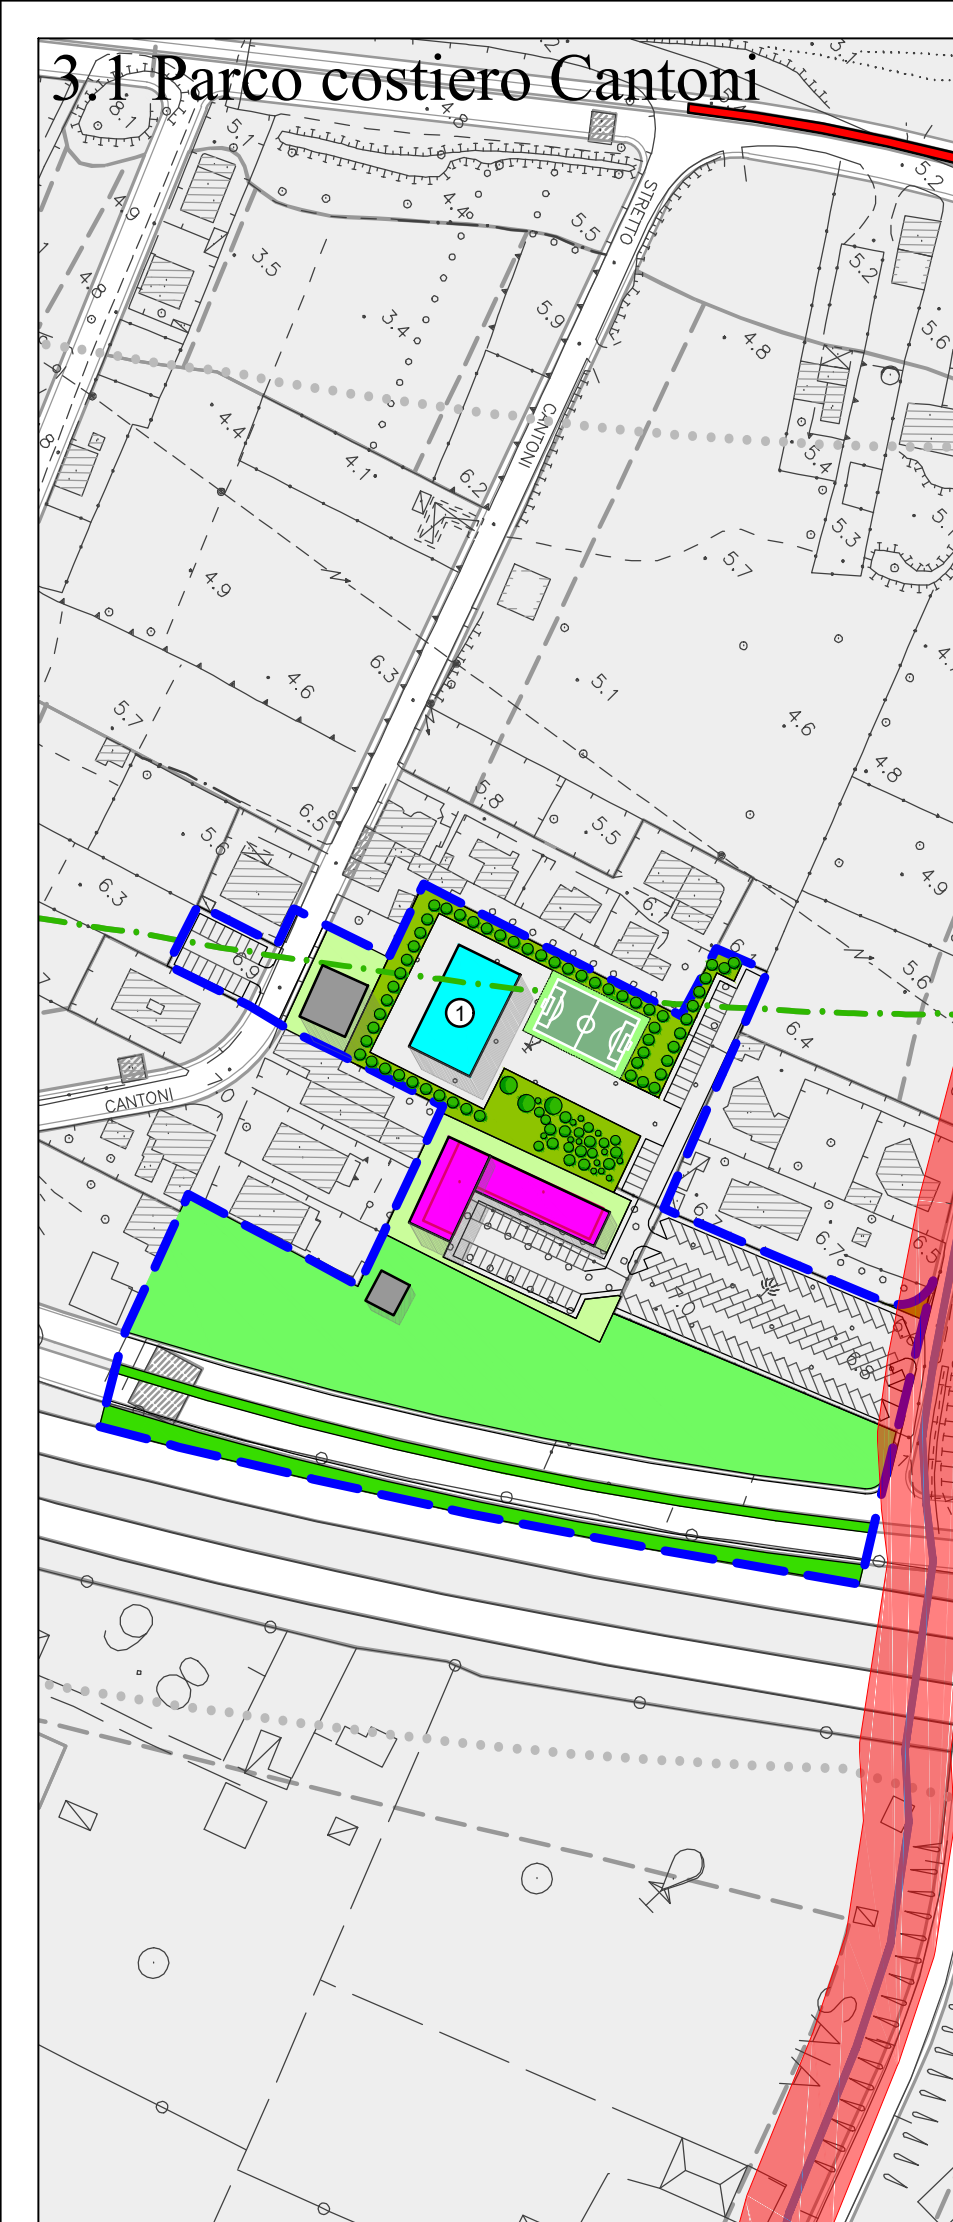

Regione Siciliana

Unione Europea

## Comune di Barcellona Pozzo di Gotto

### Planivolumetria di progetto. Parco costiero.

TAVOLA  
**PE.4c\***

Elaborato adeguato alla Circolare A.R.T.A n. 3/0 del 20.06.2014 (v. nota dell'Ufficio del Genio Civile di Messina prot. 50309 del 24.04.2015) e alle prescrizioni disposte dall'Ufficio del Genio Civile di Messina con nota prot. 126459 del 29.06.2016

scala 1:2.000  
Novembre 2016

PROGETTISTI  
Prof. Arch. Giuseppe Gangemi - Arch. Mario Sidoti Migliore

Collaborazione:  
Arch. Santino Nastasi, Arch. Giovanni Cattafi, Arch. Mario Nastasi

COMUNE DI BARCELLONA POZZO DI GOTTO  
16 FEB 2017  
POSTA IN ENTRATA

Comune di Barcellona Pozzo di Gotto (Me)  
ALLEGATO N. 26a  
Atta delibera Consiglio N. 40 del 07-01-2017  
Barcellona P. G. 10  
Il Segretario Generale Il Presidente C. C.

#### LEGENDA

Perimetro prescrizione esecutive

Edifici pubblici e/o di uso pubblico esistenti

Edifici pubblici e/o di uso pubblico di progetto

Edifici esistenti

Edifici residenziali previsti in P. di L. approvati

Edifici produttivi previsti in P. di L. approvati

Edifici residenziali di progetto

Edifici produttivi di progetto

Edifici turistici di progetto

Edifici da recuperare con destinazione d'uso conforme alle rispettive zone omogenee

Chioschi, gazebo e tensostrutture

Verde pubblico

Verde di arredo stradale

Orti urbani

Verde privato

zone di completamento e saturazione

Specchio d'acqua

Percorso ciclabile

Alberature

Profili regolatori

1. Palestra

2. Kartodromo

3. Ostello

4. Palestra

5. Recinto sacro

6. Tiro con l'arco

7. Palestra

8. Tensostruttura

9. Mercato del pesce

10. Teatro per spettacoli all'aperto

11. Spogliatoi

12. Palestra

#### Quadro di unione delle tavole a scala 1:2.000

1.a Asse attrezzato - Parco lineare - Ovest

1.b Asse attrezzato - Parco lineare - Est

2.1 Parco lineare "Città dei bambini"

2.2 Parco lineare della superstrada

3.1 Parco costiero Cantoni

3.2 Parco costiero Spinesante 1

3.3 Parco costiero Spinesante 2

3.4 Parco costiero Caldera

4.1 Aree ex PPRU Caldà

4.2 C/da Feo

4.3 S. Venera

4.4 S. Antonio

4.5 Bartolella

5. Basiliani - Zona urbana

6. Pozzo di Gotto

7. Acquaficara

8.1 Cannistrà

8.2 S. Paolo

9. Case Migliardo

10. Gala - Centro

11. Gala - Monastero

12. Femminamorta

13. Portosalvo

14. Area E.R.P. (Rione Panteini)

Scala grafica:

0 1 2 3 4 5

0 20 40 60 80 100

Scala numerica:

1:2.000

Elaborato adeguato alla Circolare A.R.T.A n. 3/D.R.A. del 20.06.2014  
nota dell'Ufficio del Genio Civile di Messina prot. 50309 del 24.04.2015) e  
alle prescrizioni disposte dall'Ufficio del Genio Civile di Messina con nota  
prot. 126459 del 29.06.2016

Corsi d'acqua

Fasce di rispetto degli argini dei corsi d'acqua  
(punto f. art. 96 del R.D. 25 Luglio 1904, n. 523)

Faglie e relative fasce di rispetto (10 m per lato)

Aree di pericolosità geologica per motivi idraulici.  
Sono ammessi edifici con quota dei piani terra  
superiore a 1,00 ml. rispetto a quella del piano di  
campagna

Aree di alta pericolosità geologica per motivi idraulici.\*  
Vige il divieto assoluto di nuovi insediamenti ai fini abitativi

Aree di alta pericolosità geologica per presenza di  
"conoidi di debris".\*  
Vige il divieto assoluto di nuovi insediamenti ai fini abitativi

\* In tale area sono applicate le norme di attuazione previste al Capitolo 1 della Relazione  
Generale del Piano stralcio di Bacino, redatto ai sensi dell'art. 17, comma 6 ter, della L.  
183/89, dell'art. 1, comma 1, del D.L. 90/89, convertito con modificazioni dalla L. 267/98,  
e dell'art. 1 bis del D.L. 279/200, convertito con modificazioni dalla L. 365/200 (cfr.  
art. 149 e 150 delle Norme Tecniche di Attuazione del P.R.G.).