


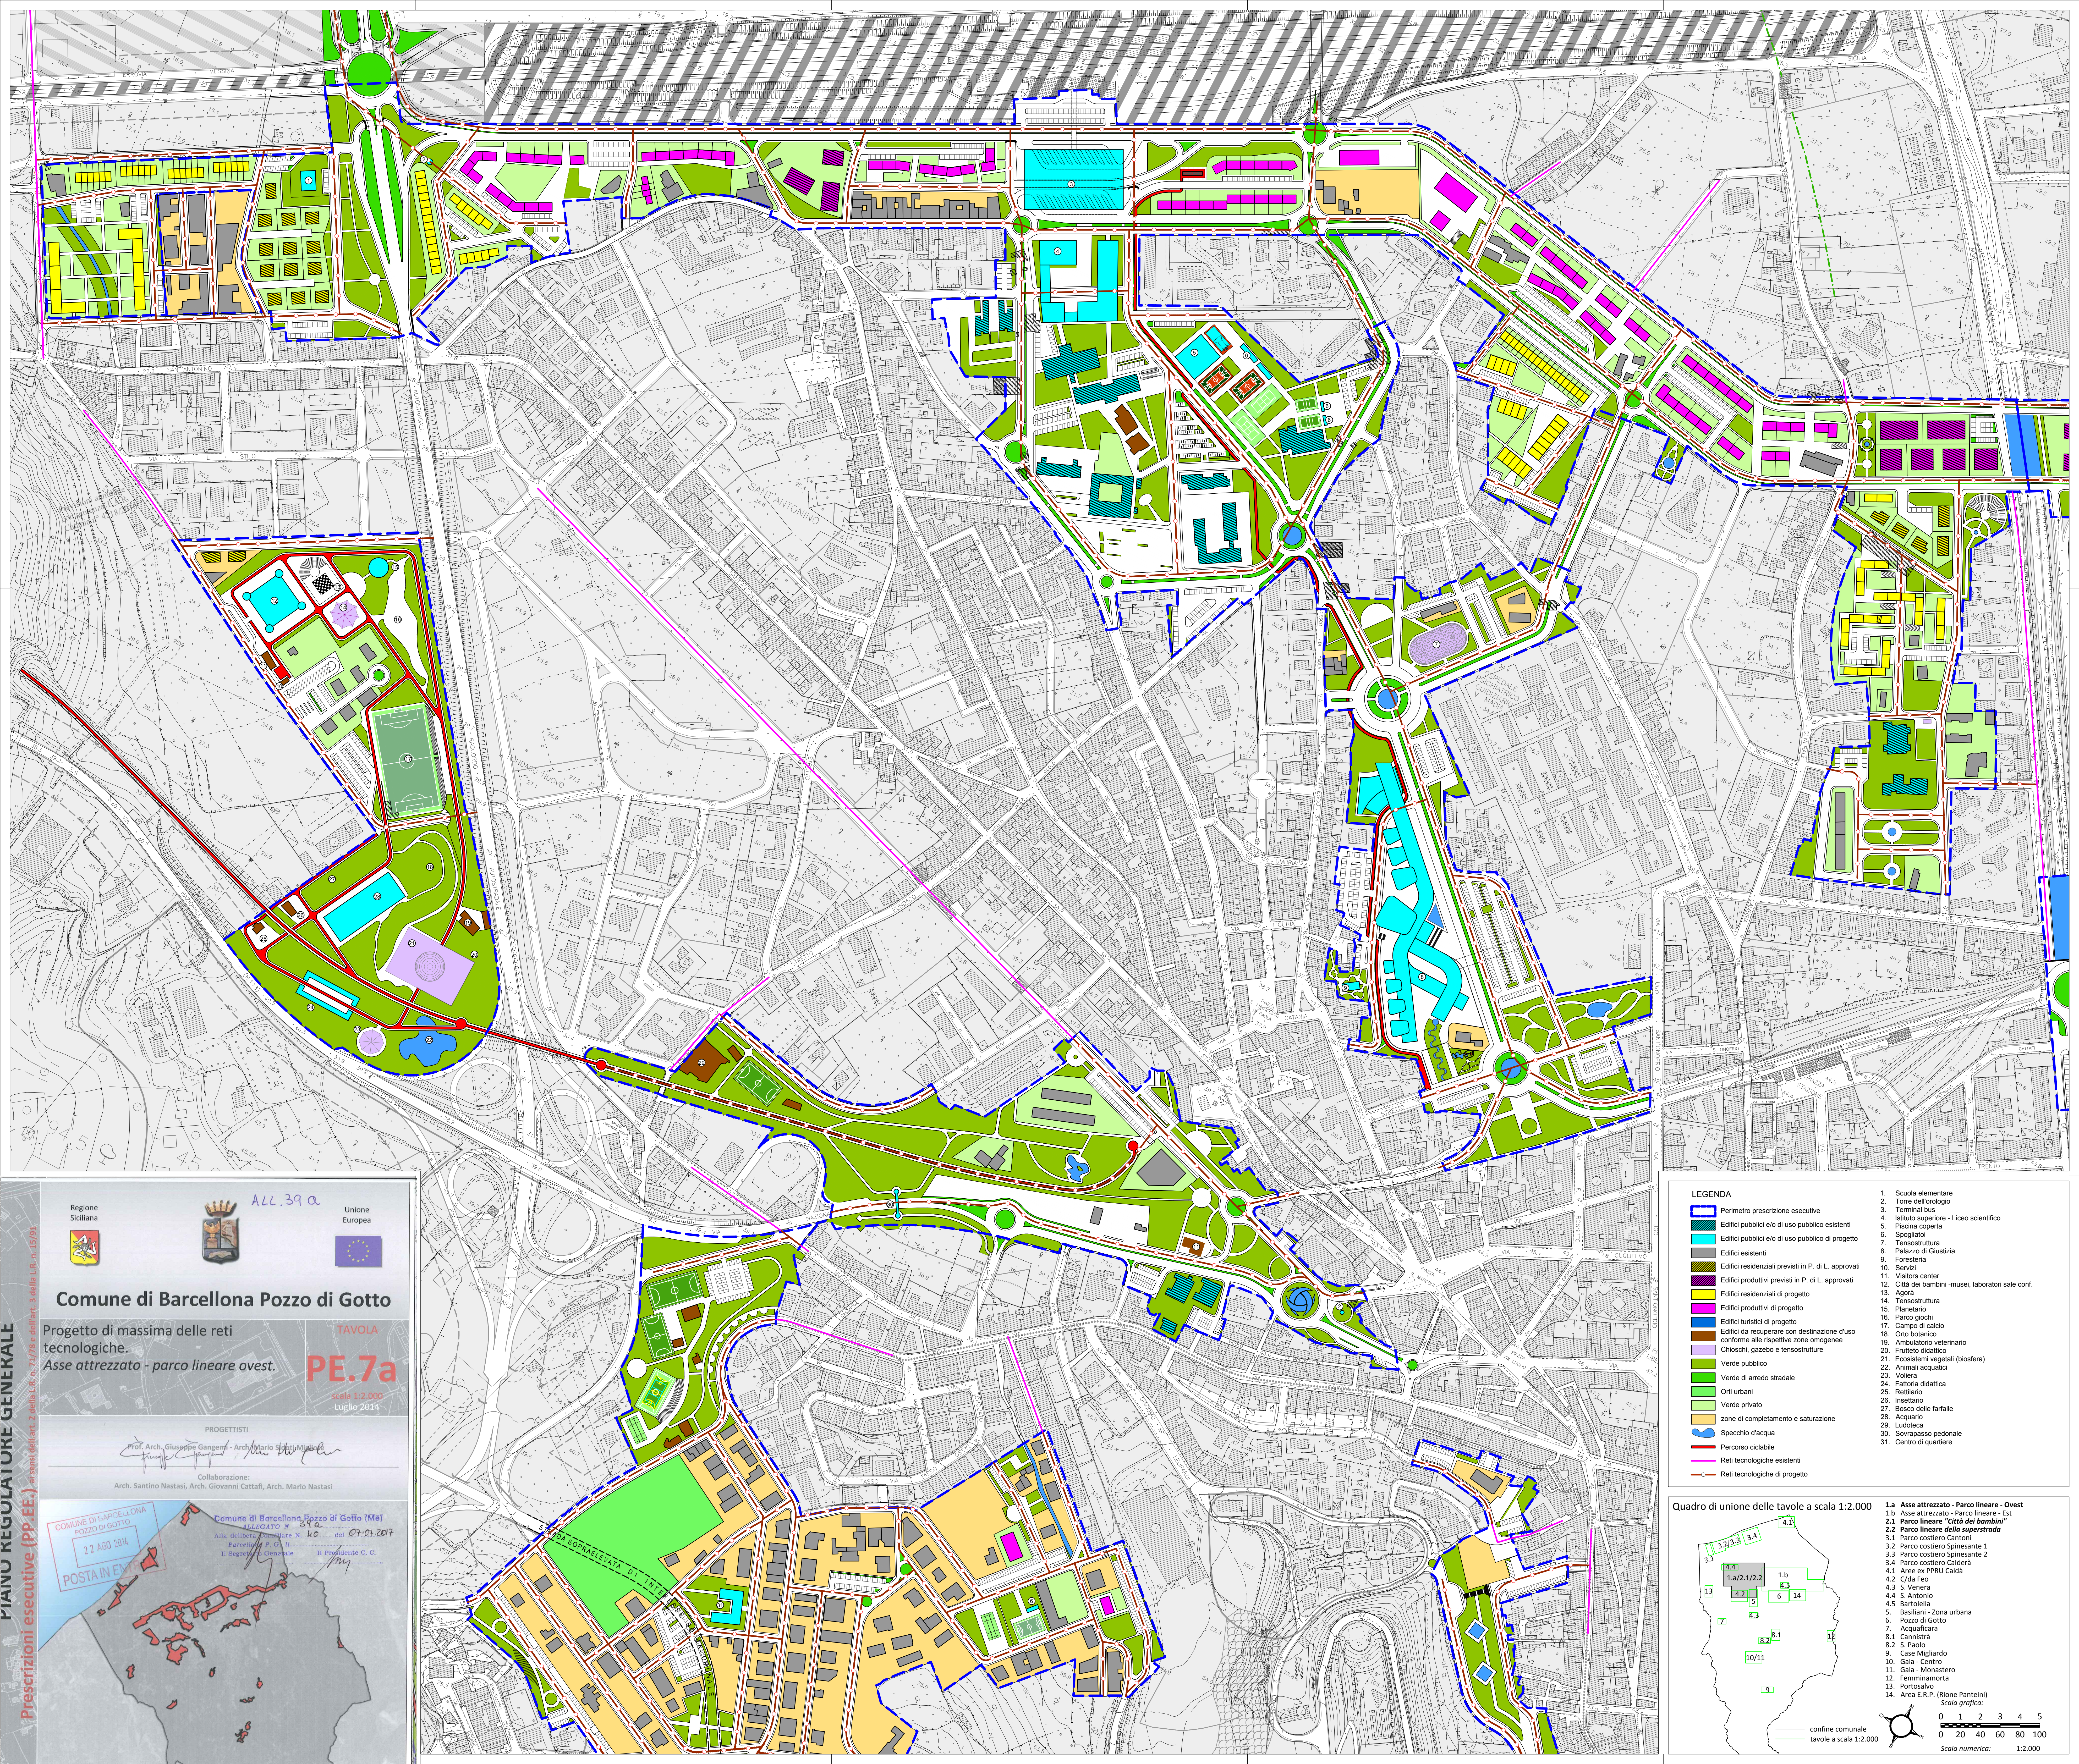

Regione Siciliana

ALL. 39 a

Unione Europea

Comune di Barcellona Pozzo di Gotto

Progetto di massima delle reti tecnologiche.

Asse attrezzato - parco lineare ovest.

TAVOLA

PE.7a

scala 1:2.000

Luglio 2014

PROGETTISTI

Prof. Arch. Giuseppe Gangemi - Arch. Mario Santino Nastasi

Collaborazione:

Arch. Santino Nastasi, Arch. Giovanni Cattafi, Arch. Mario Nastasi

COMUNE DI BARCELLONA POZZO DI GOTTO

22 AGO 2014

POSTA IN ENTRATA

Comune di Barcellona Pozzo di Gotto (Me)

ALLEGATO N. 40

del 07-07-2017

Atta deliberazione N. 40

Parere del C.C. n. 11

Il Segretario Comunale

Il Presidente C. G.

LEGENDA

Perimetro prescrizione esecutive

Edifici pubblici e/o di uso pubblico esistenti

Edifici pubblici e/o di uso pubblico di progetto

Edifici esistenti

Edifici residenziali previsti in P. di L. approvati

Edifici produttivi previsti in P. di L. approvati

Edifici residenziali di progetto

Edifici produttivi di progetto

Edifici turistici di progetto

Edificio da recuperare con destinazione d'uso conforme alle rispettive zone omogenee

Chioschi, gazebo e tensostrutture

Verde pubblico

Verde di arredo stradale

Orti urbani

Verde privato

zone di completamento e saturazione

Specchio d'acqua

Percorso ciclabile

Reti tecnologiche esistenti

Reti tecnologiche di progetto

1. Scuola elementare

2. Torre dell'orologio

3. Terminal bus

4. Istituto superiore - Liceo scientifico

5. Piscina coperta

6. Spogliatoi

7. Tensostuttura

8. Palazzo di Giustizia

9. Foresteria

10. Servizi

11. Visitors center

12. Città dei bambini - musei, laboratori sale conf.

13. Agrà

14. Tensostuttura

15. Planetario

16. Parco giochi

17. Campo di calcio

18. Citta' botanica

19. Ambulatorio veterinario

20. Frutteto didattico

21. Ecosistemi vegetali (biosfera)

22. Animali acquatici

23. Voliera

24. Fattoria didattica

25. Rettinario

26. Insettario

27. Bosco delle farfalle

28. Acquario

29. Ludoteca

30. Sovrappasso pedonale

31. Centro di quartiere

Quadro di unione delle tavole a scala 1:2.000

1.a Asse attrezzato - Parco lineare - Ovest

1.b Asse attrezzato - Parco lineare - Est

2.1 Parco lineare "Città dei bambini"

2.2 Parco lineare della superstrada

3.1 Parco costiero Cantoni

3.2 Parco costiero Spinesante 1

3.3 Parco costiero Spinesante 2

3.4 Parco costiero Caldera

4.1 Aree ex PPRU Calda

4.2 Citta' Feo

4.3 S. Venera

4.4 S. Antonio

4.5 Bartolotta

5. Basiliani - Zona urbana

6. Pozzo di Gotto

7. Acquafredda

8.1 Cannistrà

8.2 S. Paolo

9. Case Migliardo

10. Gala - Centro

11. Gala - Monastero

12. Femminamorta

13. Portosalvo

14. Area E.R.P. (Rione Panteini)

Scala grafica:

0 1 2 3 4 5

0 20 40 60 80 100

Scala numerica:

1:2.000