


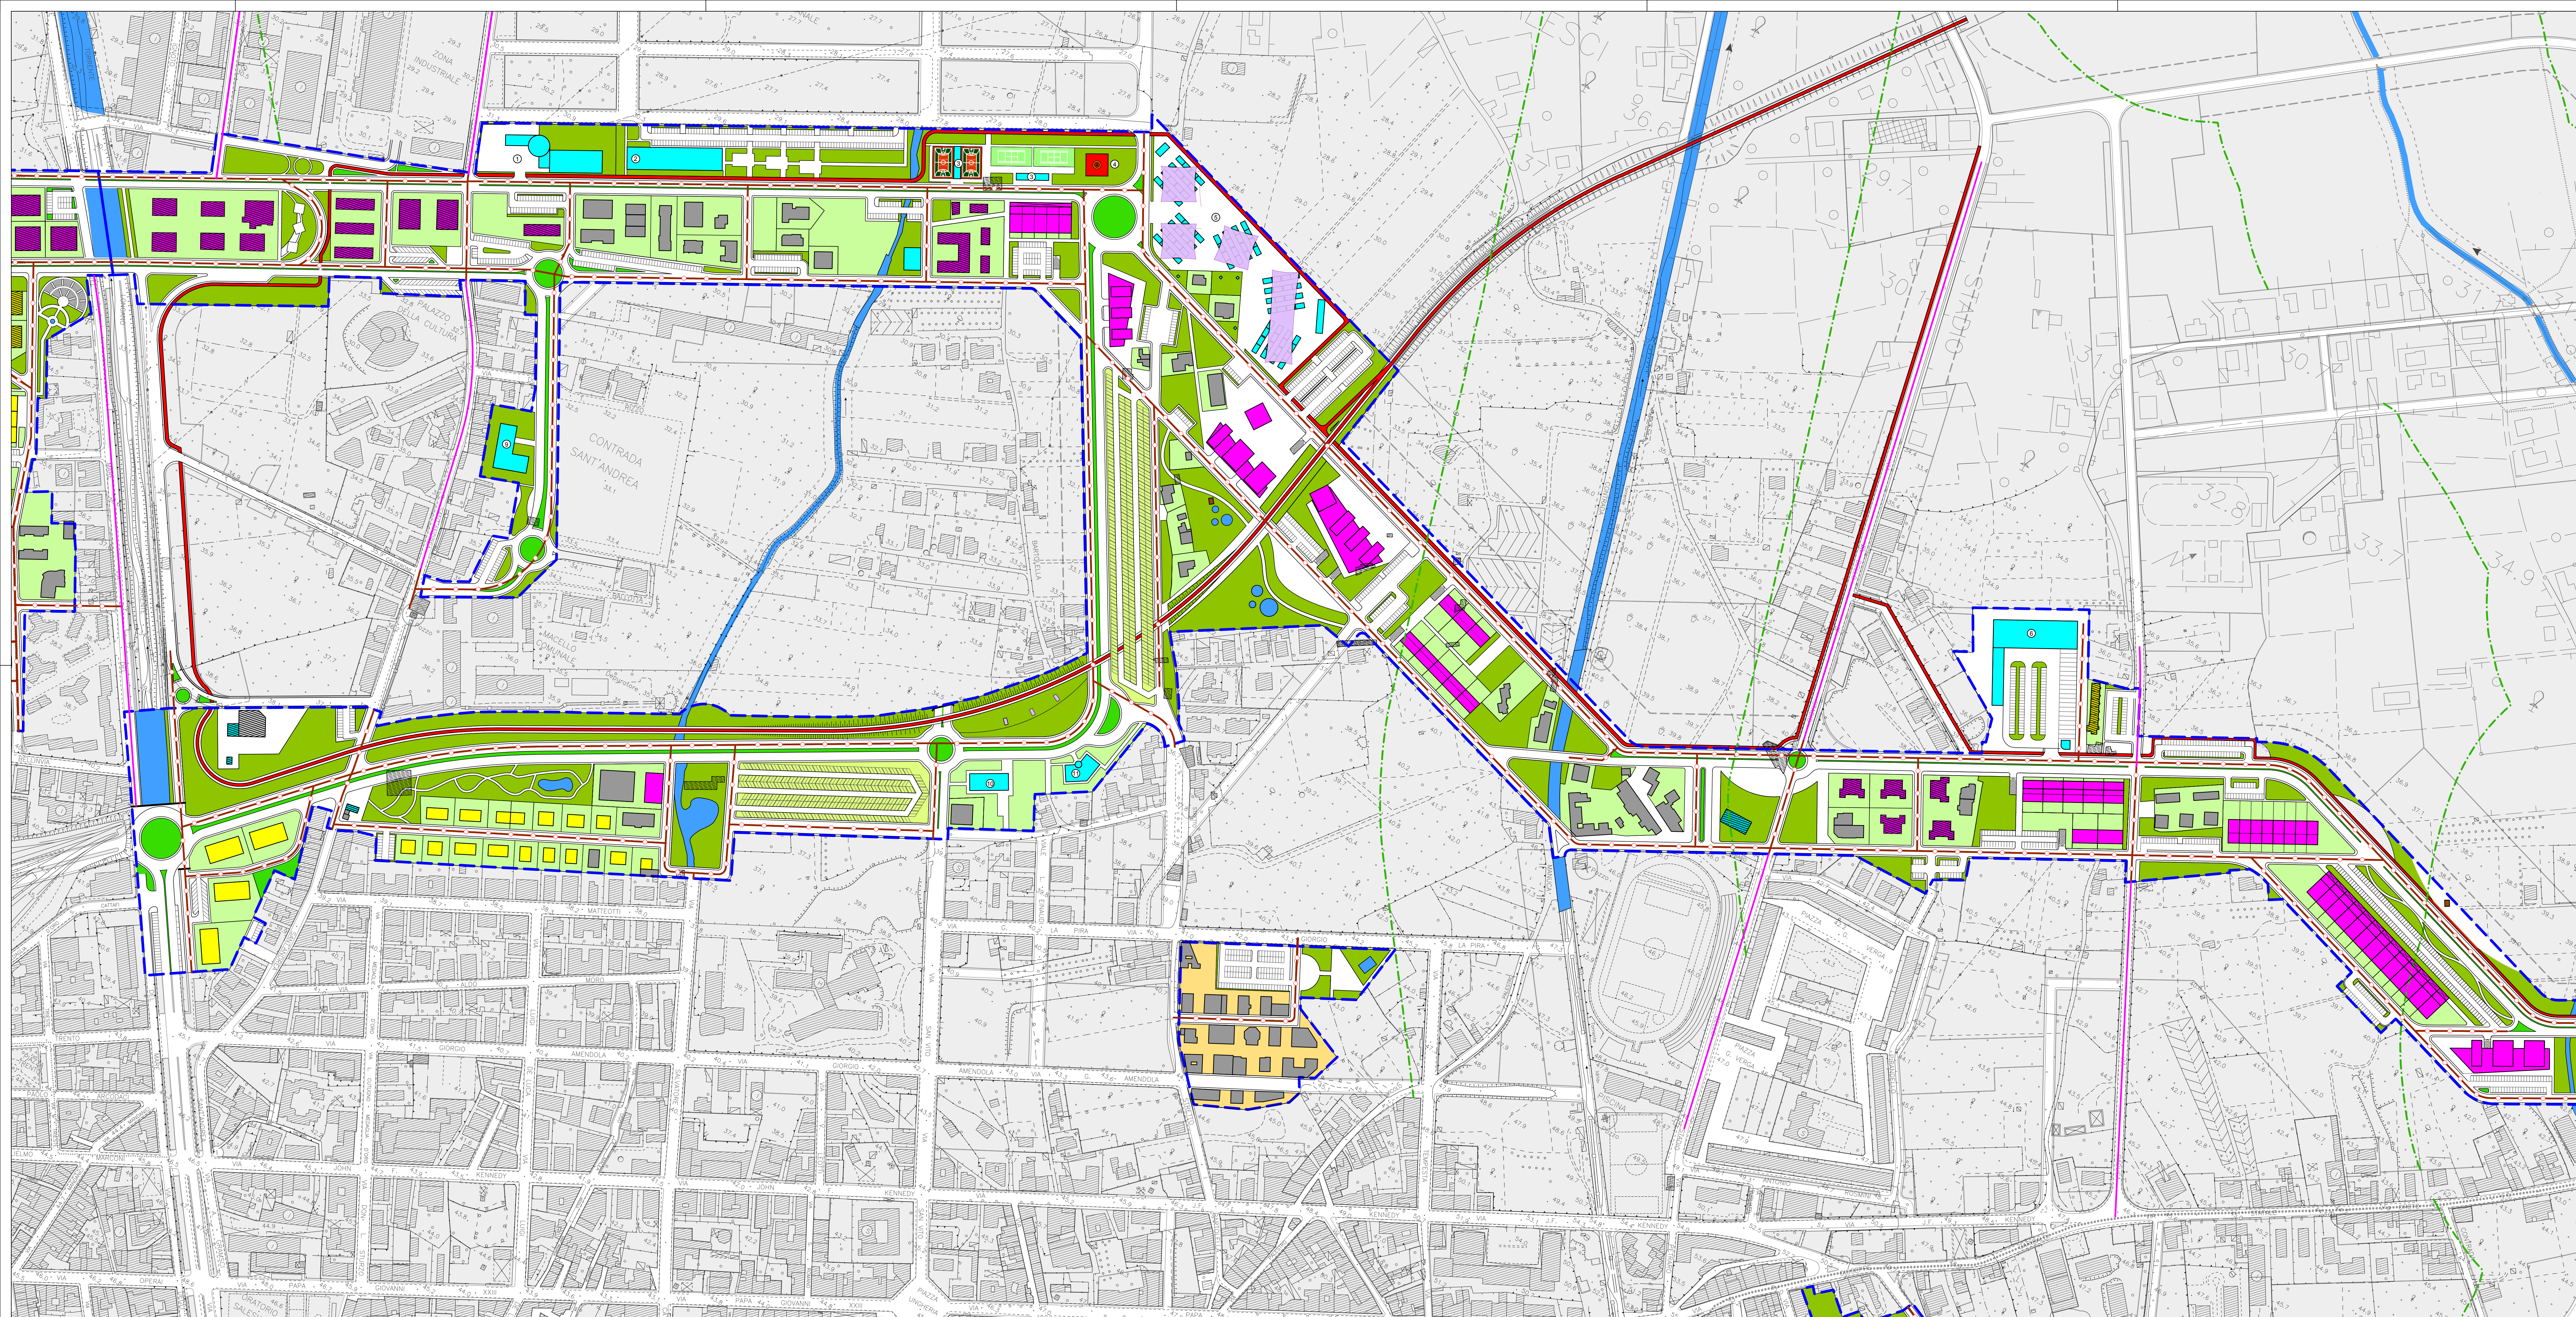

LEGENDA

- Perimetro prescrizione esecutive
- Edifici pubblici e/o di uso pubblico esistenti
- Edifici pubblici e/o di uso pubblico di progetto
- Edifici esistenti
- Edifici produttivi previsti in P. di L. approvati
- Edifici produttivi di progetto
- Edifici residenziali di progetto
- Edifici turistici di progetto
- Edifici da recuperare con destinazione d'uso conforme alle rispettive zone omogenee
- Chioschi, gazebo e tensostrutture
- Verde pubblico
- Verde di arredo stradale
- Orti urbani
- Verde privato
- zone di completamento e saturazione
- Specchio d'acqua
- Percorso ciclabile
- Reti tecnologiche esistenti
- Reti tecnologiche di progetto

Quadro di unione delle tavole a scala 1:2.000

confine comunale
tavole a scala 1:2.000

Scala grafica:
0 1 2 3 4 5
0 20 40 60 80 100
Scala numerica:
1:2.000

Regione Siciliana

ALL. 40 a

Unione Europea

Comune di Barcellona Pozzo di Gotto

Progetto di massima delle reti tecnologiche.
Asse attrezzato - parco lineare est.

TAVOLA
PE. 7b
Scala 1:2.000
Luglio 2014

PROGETTISTI
Prof. Arch. Giuseppe Gangemi - Arch. Mario Nastasi
Collaborazione:
Arch. Santino Nastasi, Arch. Giovanni Cattafi, Arch. Mario Nastasi

COMUNE DI BARCELLONA POZZO DI GOTTO
27 AGO 2014
POSTA IN FIDUCIA

Comune di Barcellona Pozzo di Gotto (Me) ALLEGATO N. 10 a
Atta di approvazione del P. di L. n. 10 del 07-07-2017
Fascicolo P. di L. n. 10
Il Segretario Generale Il Sindaco C. C.