
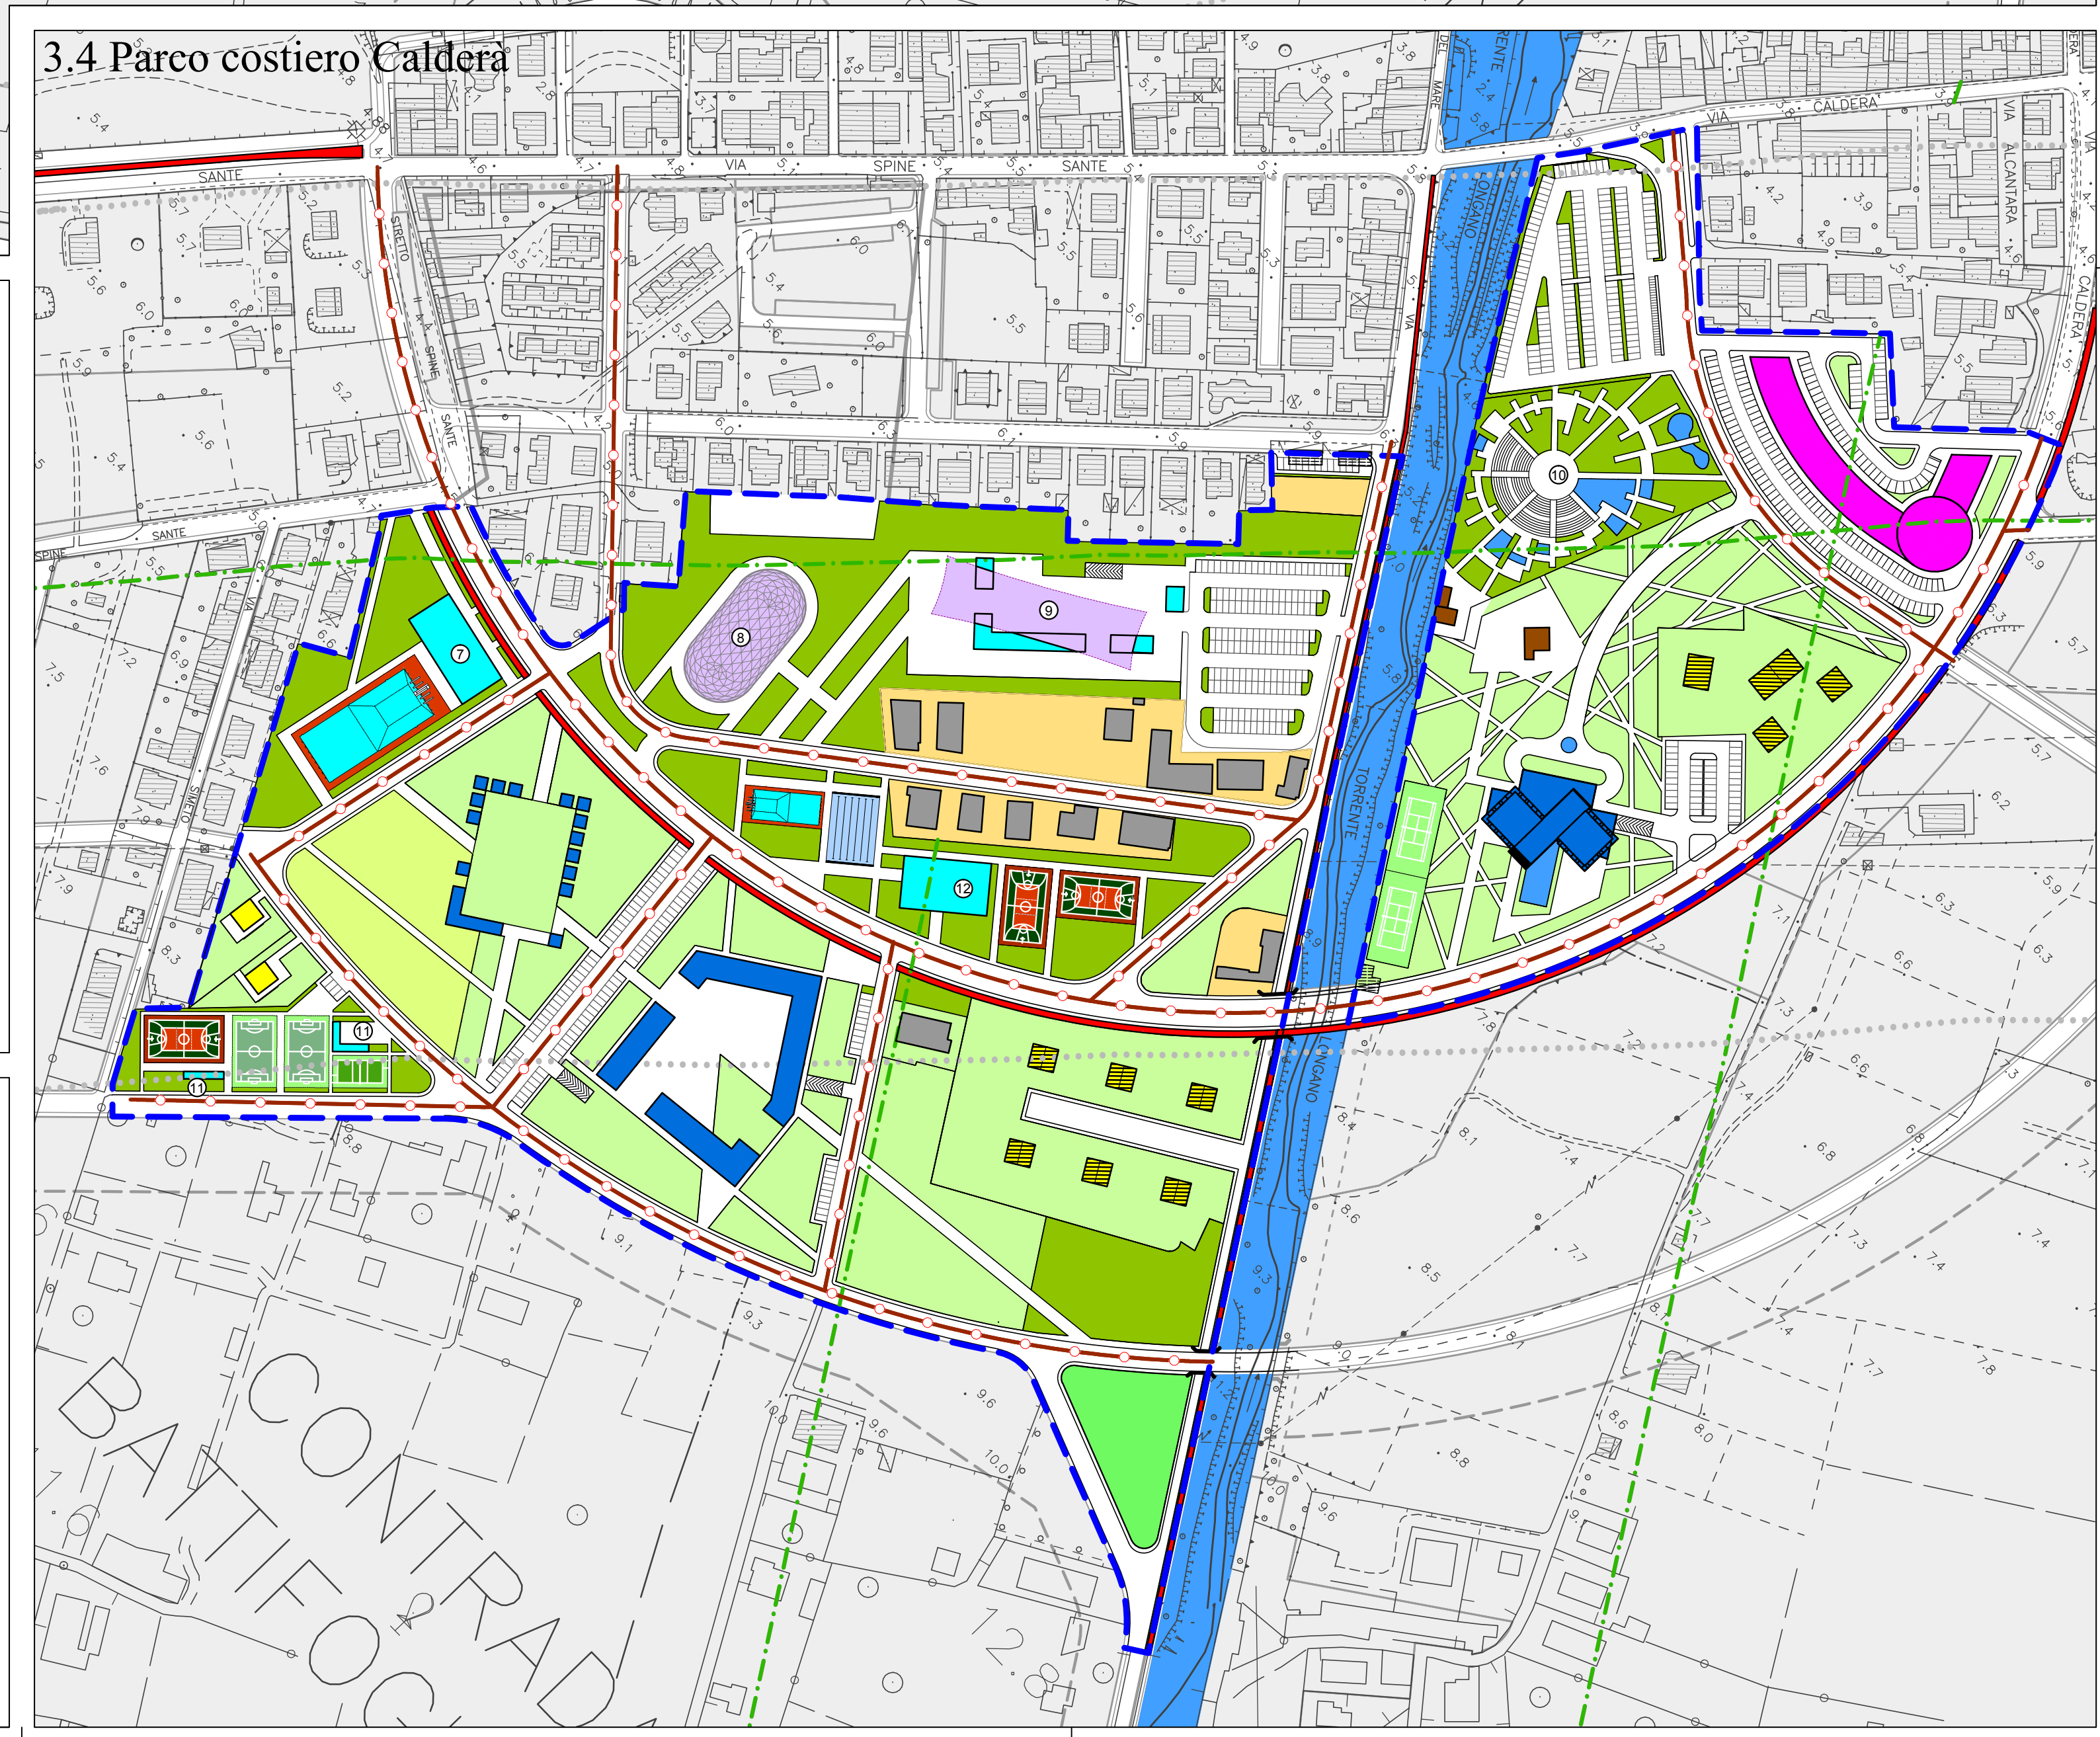
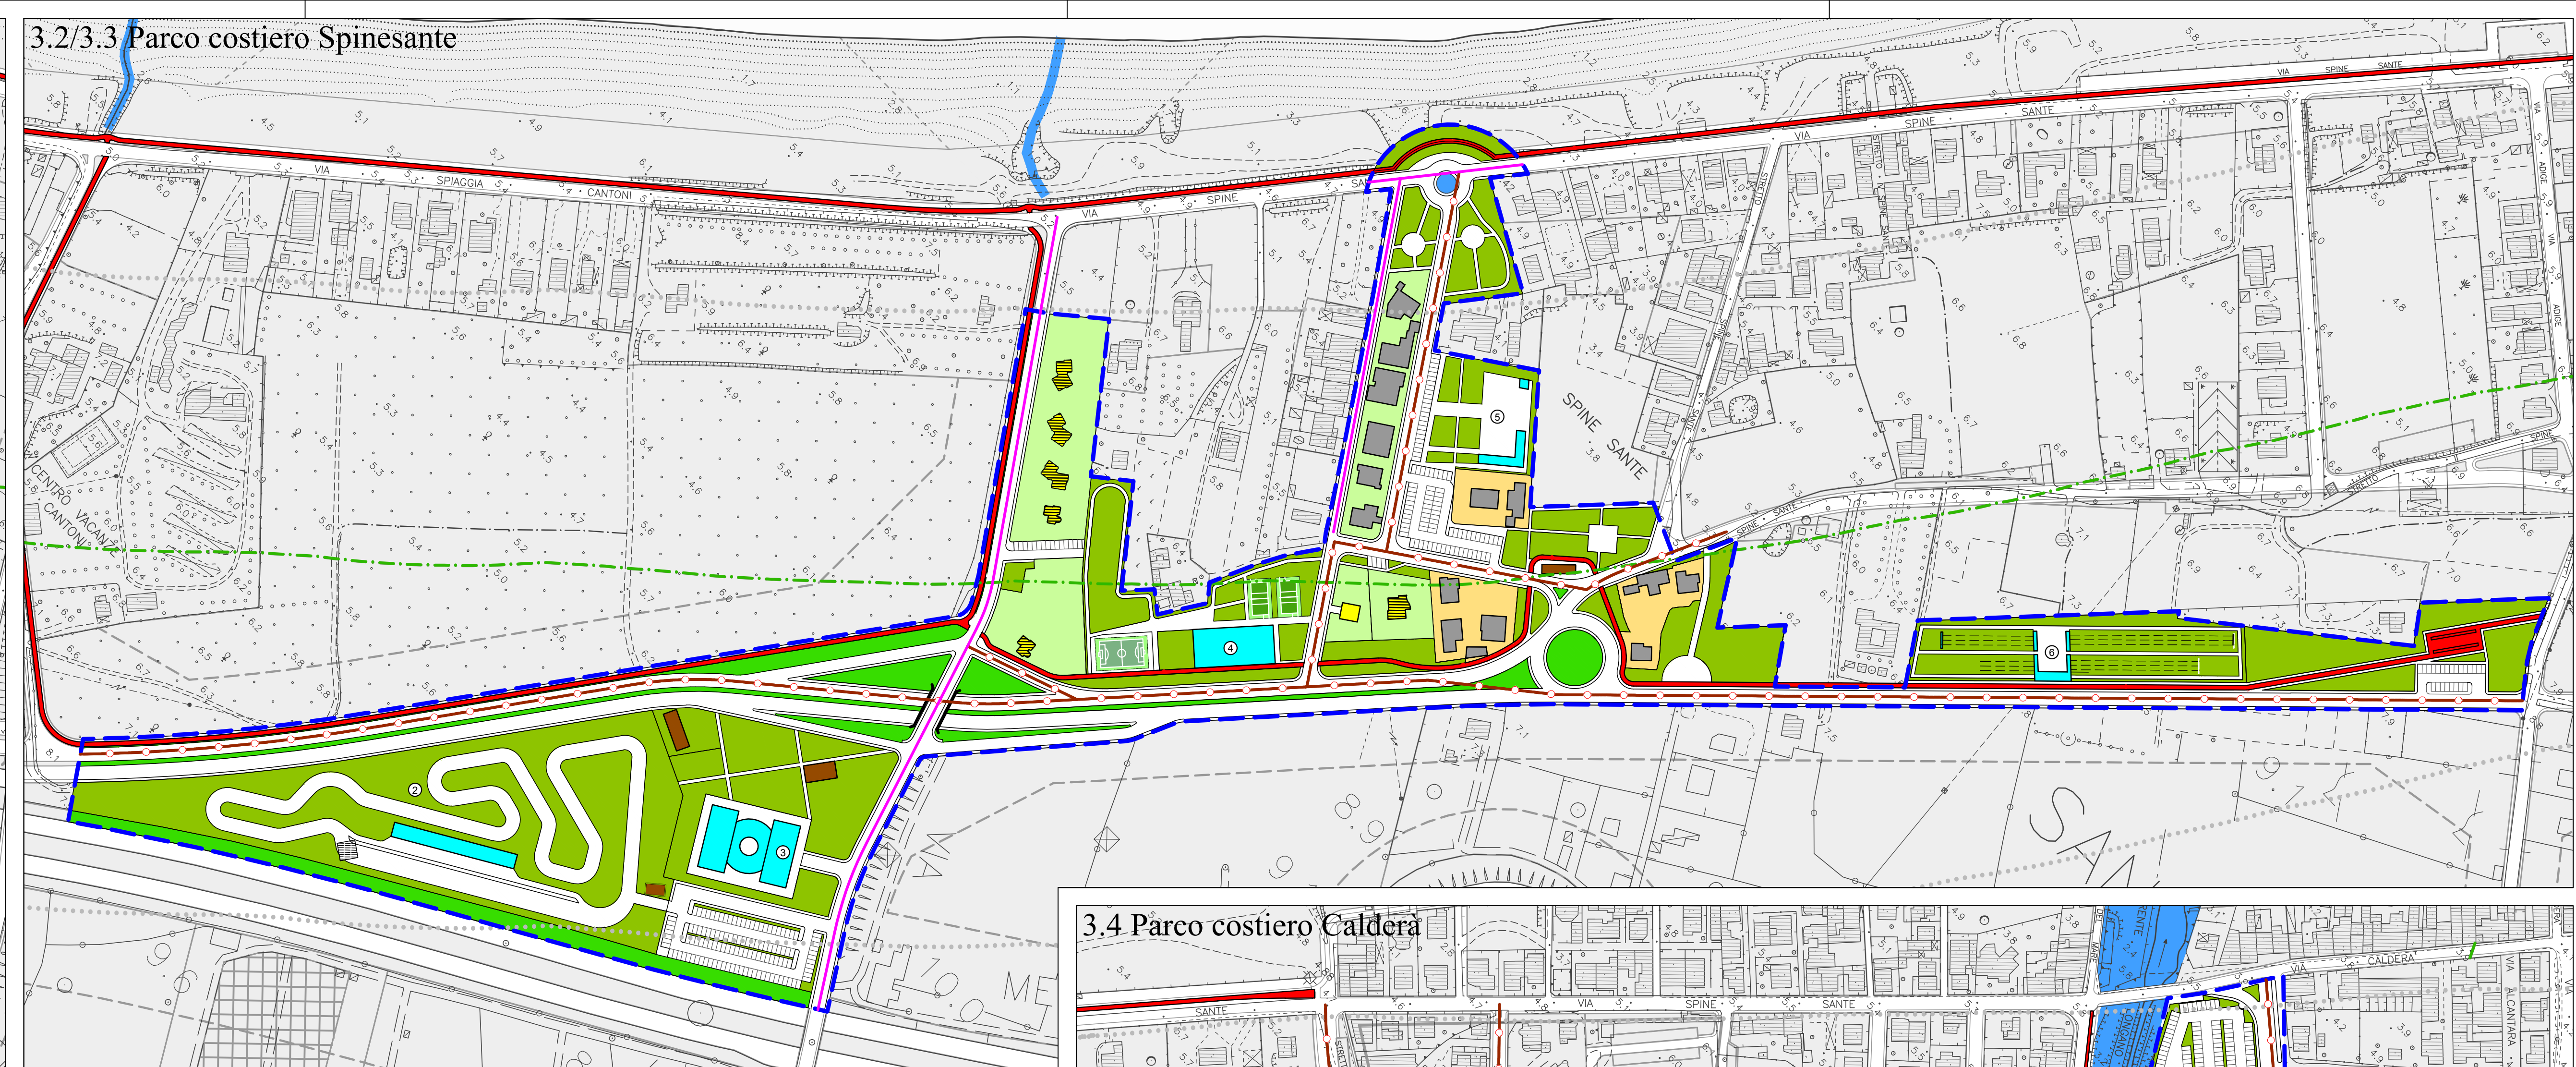


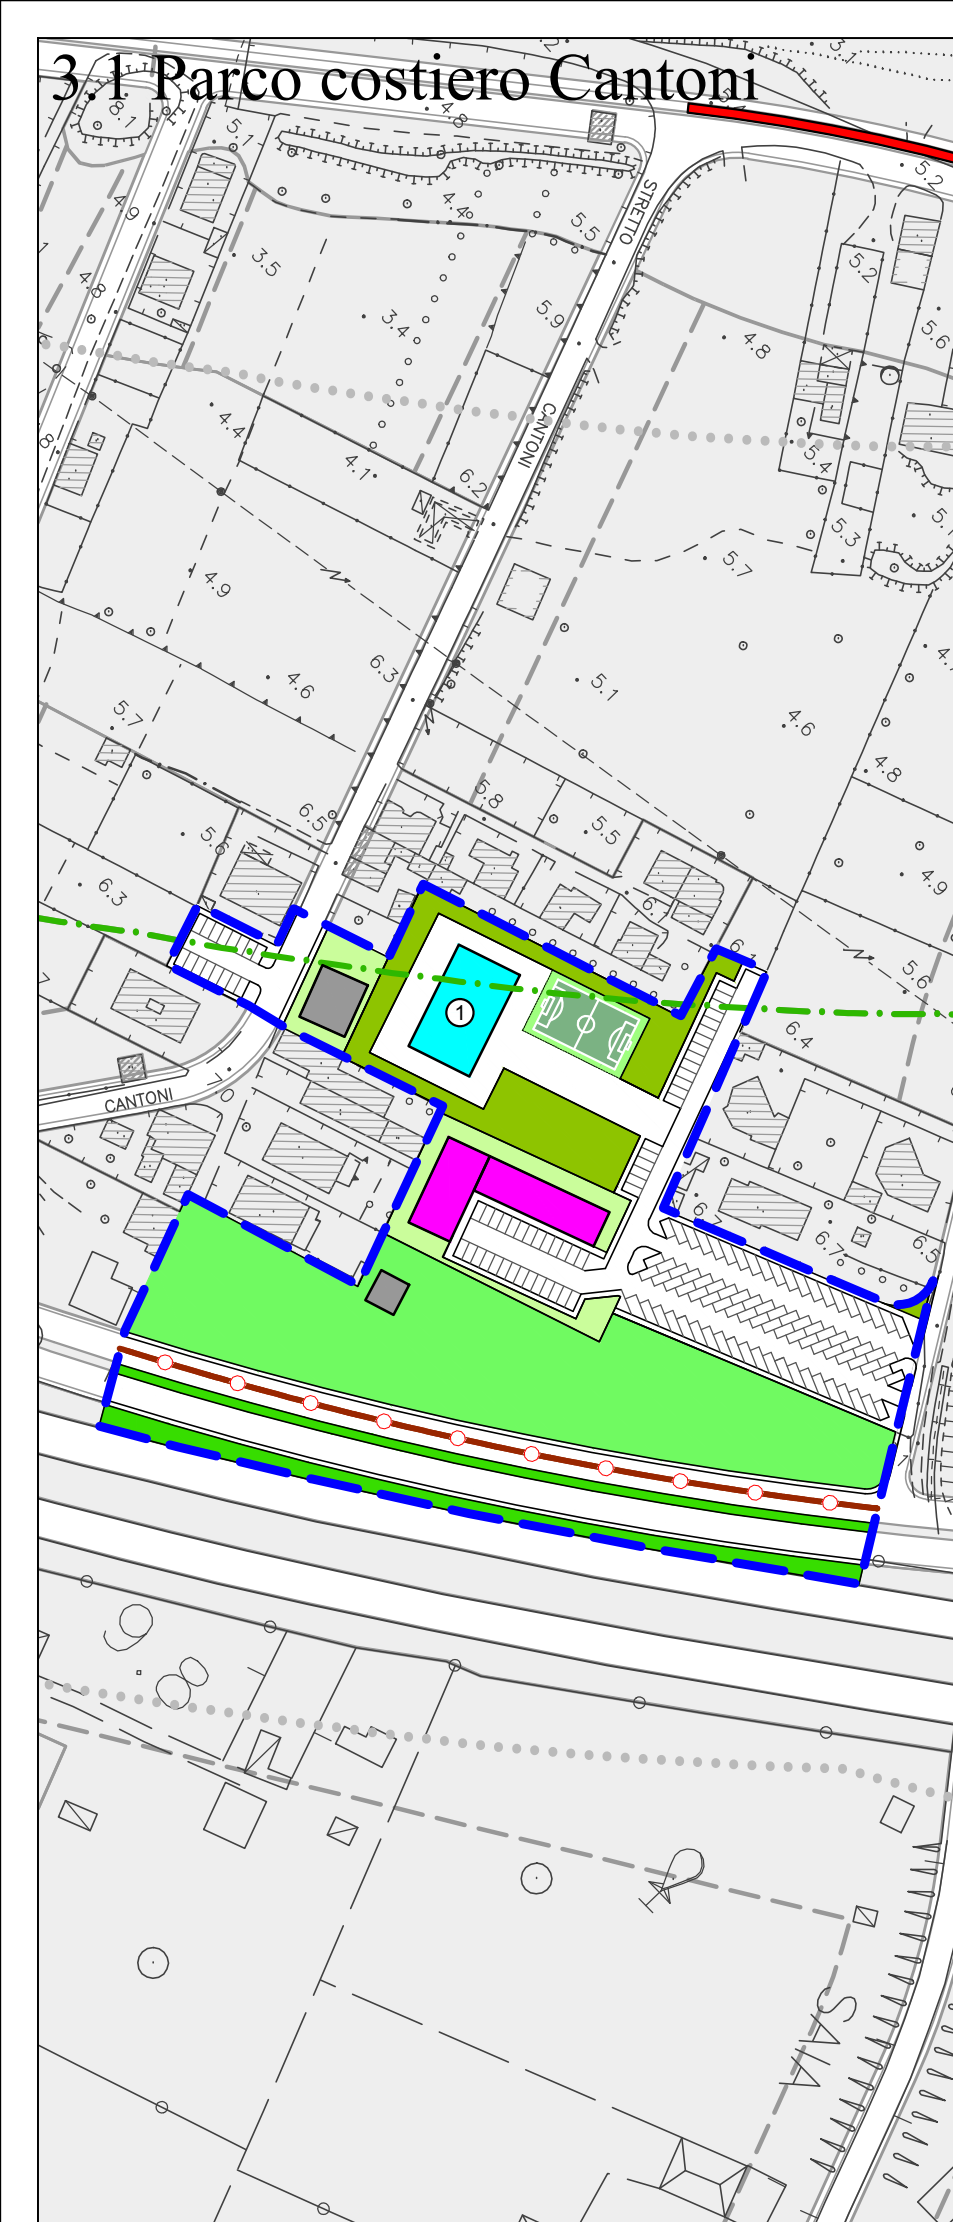

PIANO REGOLATORE GENERALE
Prescrizioni esecutive (pp. EE.)

REGIONE Siciliana

Comune di Barcellona Pozzo di Gotto

Progetto di massima delle reti tecnologiche.
Parco costiero.

TAVOLA
PE.7c
scala 1:2.000
Luglio 2014

PROGETTISTI
Prof. Arch. Giuseppe Gangemi Arch. Mario Silotti Migliore

Collaborazione:
Arch. Santino Nastasi, Arch. Giovanni Cattafi, Arch. Mario Nastasi

COMUNE DI BARCELONA POZZO DI GOTTO (ME)
ALLEGATO N. 40
del 07-07-2017
Alla delibera Consiliare N. 40
Barcellona P. G. M.
Il Segretario Generale Il Presidente G. C.

22 AGO 2014
POSTA INFORMATICA

LEGENDA

- Perimetro prescrizione esecutive
- Edifici pubblici e/o di uso pubblico esistenti
- Edifici pubblici e/o di uso pubblico di progetto
- Edifici esistenti
- Edifici residenziali previsti in P. di L. approvati
- Edifici produttivi previsti in P. di L. approvati
- Edifici residenziali di progetto
- Edifici produttivi di progetto
- Edifici turistici di progetto
- Edifici da recuperare con destinazione d'uso conforme alle rispettive zone omogenee
- Chioschi, gazebo e tensostrutture
- Verde pubblico
- Verde di arredo stradale
- Orti urbani
- Verde privato
- zone di completamento e saturazione
- Specchio d'acqua
- Percorso ciclabile
- Reti tecnologiche esistenti
- Reti tecnologiche di progetto

1. Palestra
2. Kartodromo
3. Ostello
4. Palestra
5. Recinto sacro
6. Tiro con l'arco
7. Palestra
8. Tensostuttura
9. Mercato del pesce
10. Teatro per spettacoli all'aperto
11. Spogliatoi
12. Palestra

Quadro di unione delle tavole a scala 1:2.000

1.a Asse attrezzato - Parco lineare - Ovest
1.b Asse attrezzato - Parco lineare - Est
2.1 Parco lineare "Città dei bambini"
2.2 Parco lineare della superstrada
3.1 Parco costiero Cantoni
3.2 Parco costiero Spinesante 1
3.3 Parco costiero Spinesante 2
3.4 Parco costiero Caldera
4.1 Aree ex PPRU Calda
4.2 C/da Feo
4.3 S. Venera
4.4 S. Antonio
4.5 Bartolella
5. Basiliani - Zona urbana
6. Pozzo di Gotto
7. Acquaficara
8.1 Cannistrà
8.2 S. Paolo
9. Case Migliardo
10. Gala - Centro
11. Gala - Monastero
12. Femminamorta
13. Portosalvo
14. Area E.R.P. (Rione Panteini)

Scala grafica:
0 1 2 3 4 5
0 20 40 60 80 100
Scala numerica: 1:2.000