





Comune di Barcellona Pozzo di Gotto

Piano particellare di esproprio

PE.11g
TAVOLA
scala 1:2.000
Luglio 2014

PROGETTISTI
Prof. Arch. Giuseppe Gangemi - Arch. Mario Scibbi, Mignolo
Collaborazione:
Arch. Santino Nastasi, Arch. Giovanni Cattafi, Arch. Mario Nastasi

COMUNE DI BARCELLONA
22 AGO 2014
POSTA IN ENTRATA
Comune di Barcellona Pozzo di Gotto (Me)
ALLEGATO N. 55a
Ala dell'Arch. Consiliare N. 40 del 07-07-2017
Barcellona P. G., Il
Il Segretario Generale Il Presidente C. C.

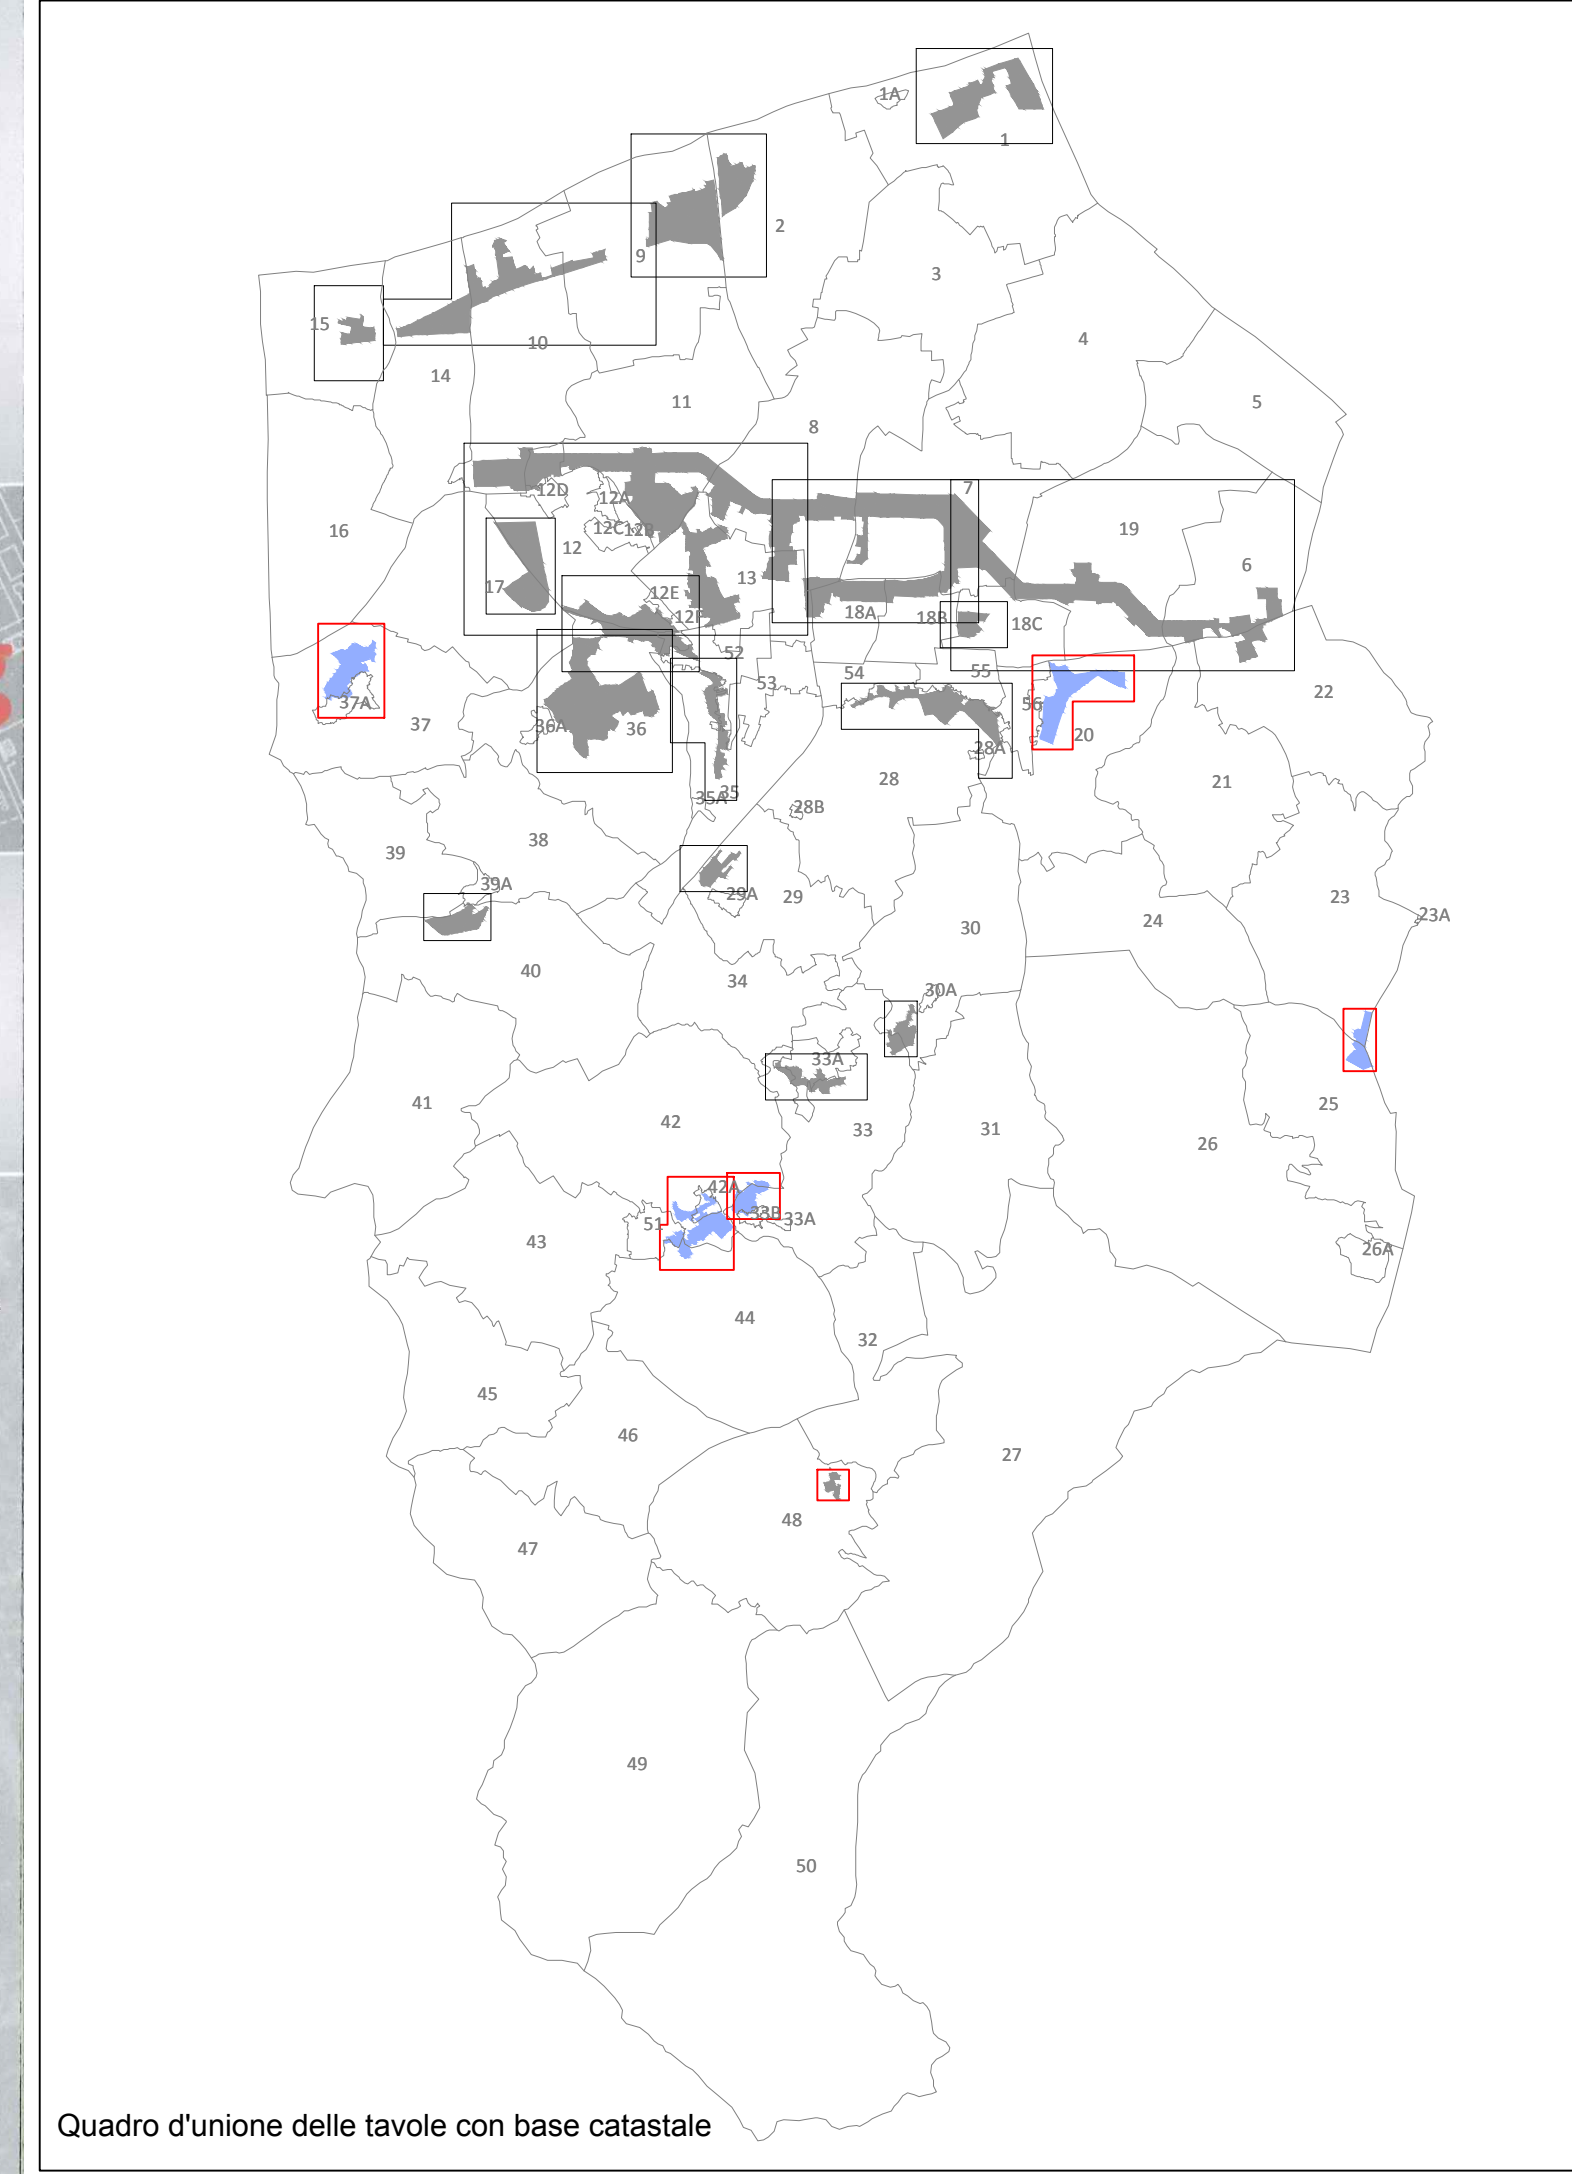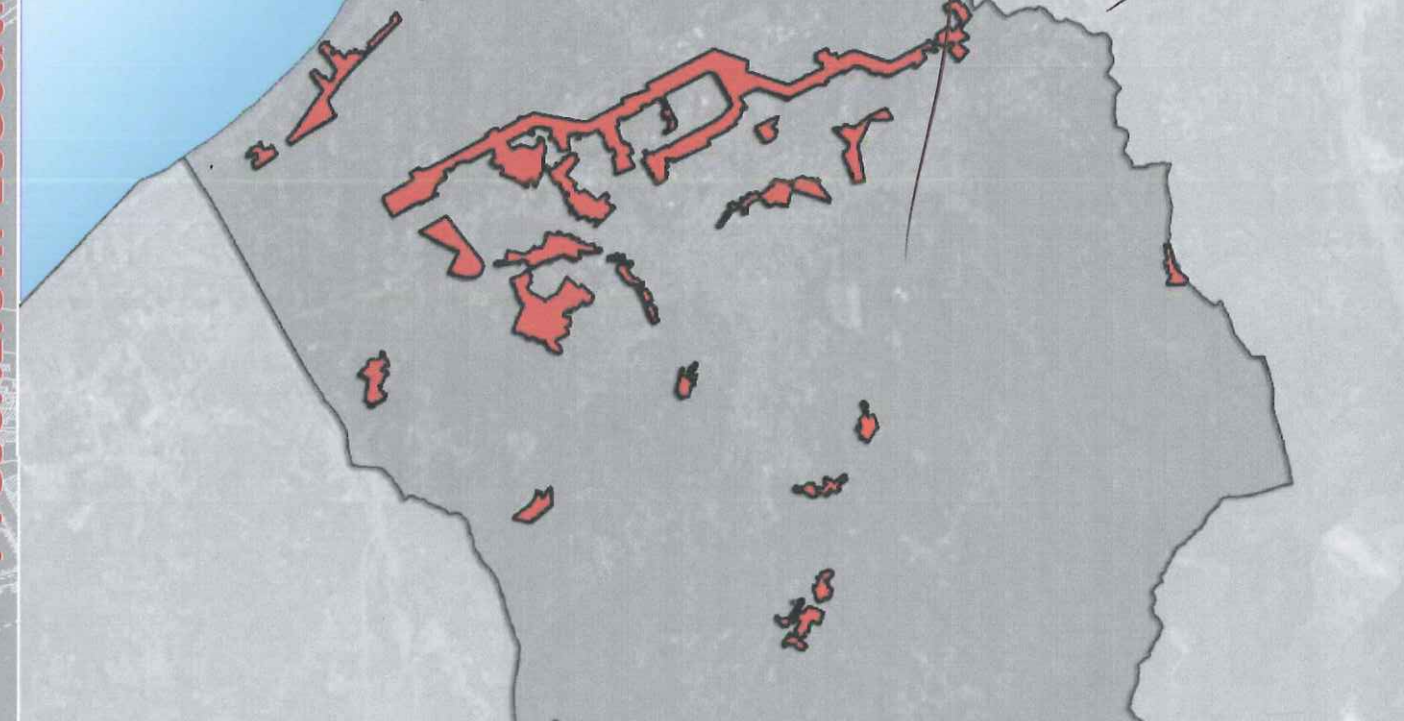

Quadro d'unione delle tavole con base catastale

